
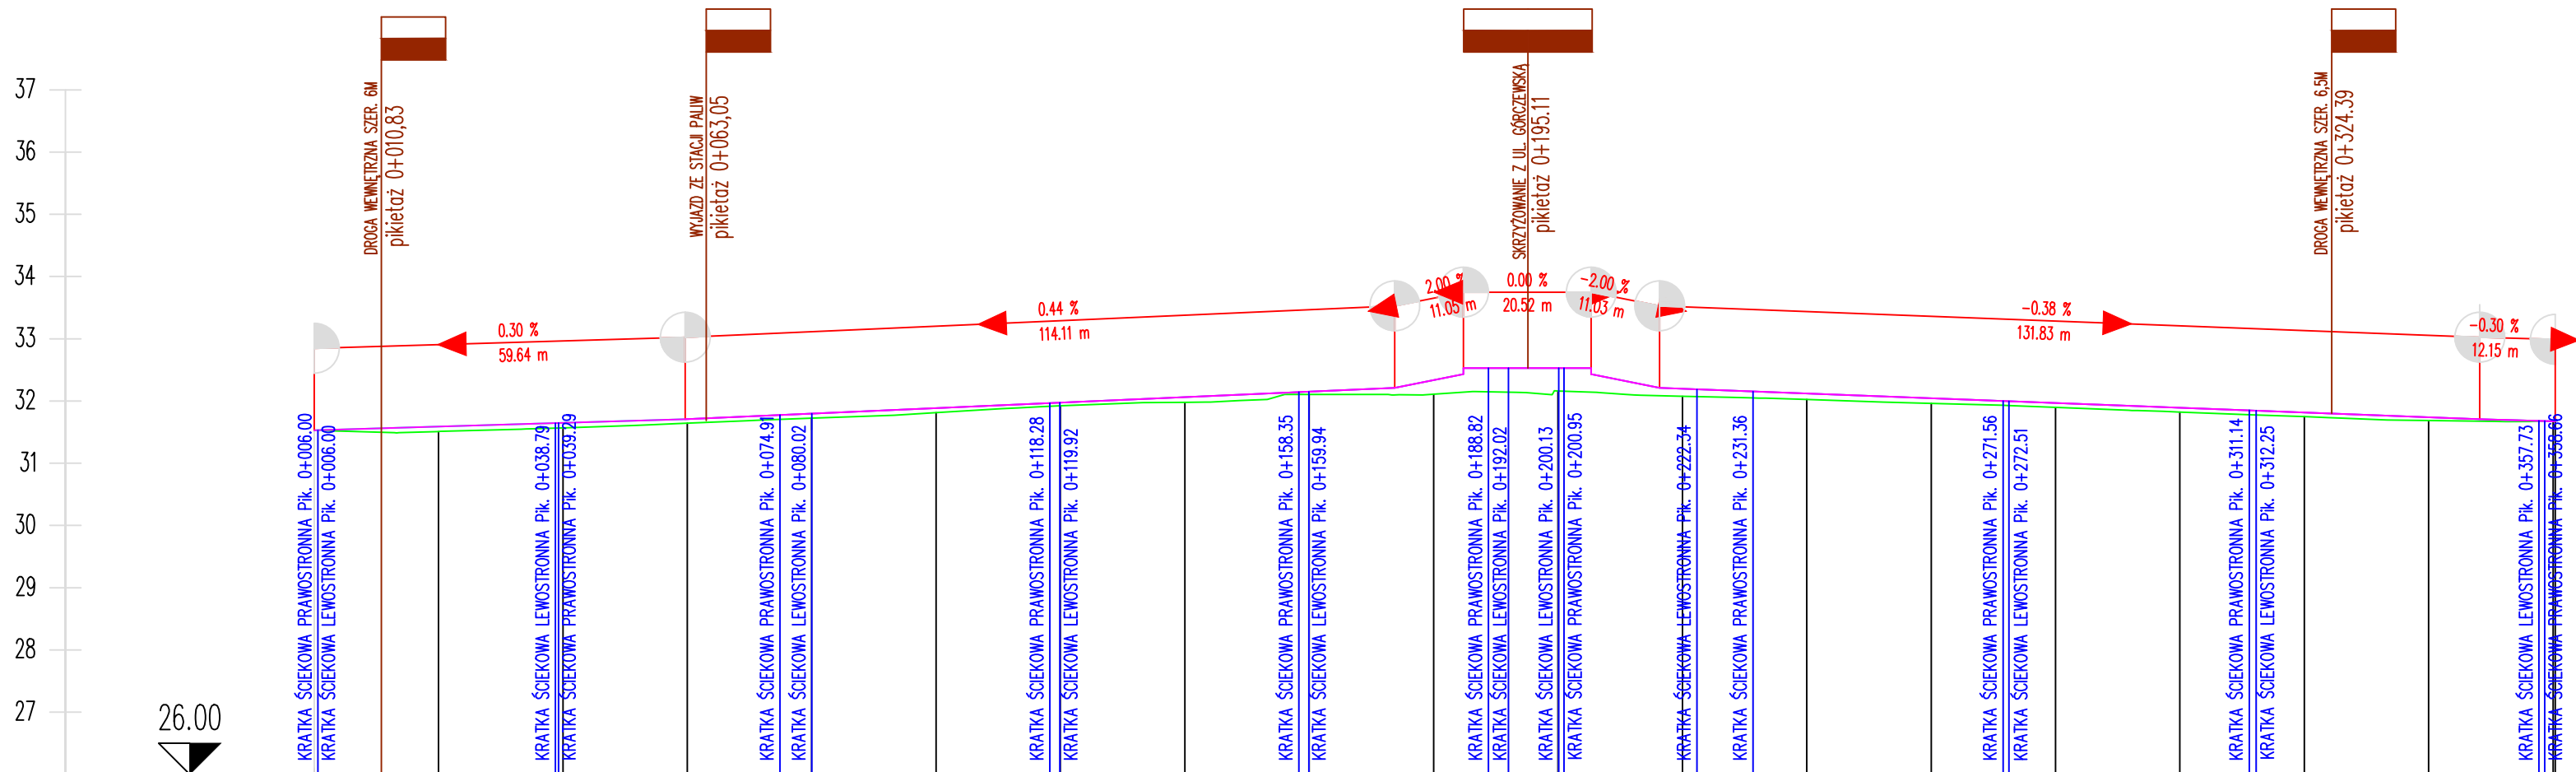
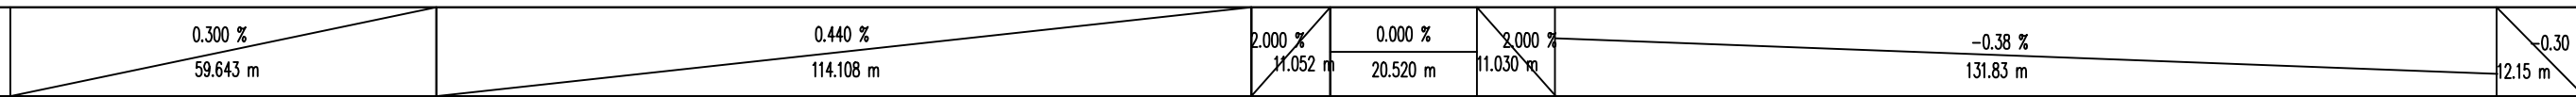


— projektowana niweleta
— istniejący teren

		Nr.rys. 3.1		Skala: 1:1000/100	
USŁUGI CONSULTINGOWE "BAKS" Sp z o.o. 03-179 WARSZAWA ul.Żywiezna 22					
OBIEKT Przebudowa ulicy Górczewskiej odc. pętla "Lazurowa" – granica miasta					
NAZWA Profil podłużny – ul.Górczewska					
PROJEKTOWAŁ	mgr inż. A.Czapski	04.2007	497/66		
OPRACOWAŁ	inż. M.Pakieła	04.2007			
KIER. ZESPOŁU	mgr inż. A.Czapski	04.2007	497/66		
SPRAWDZIŁ	inż. K.Gac	04.2007	456/66		

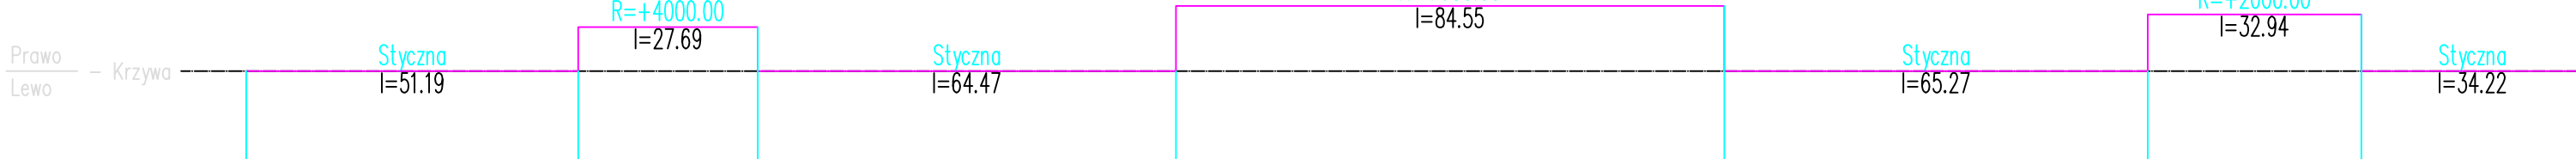

RZĘDNE NIWELETY	31.528	31.588	31.648	31.709	31.797	31.885	31.973	32.061	32.149	32.334	32.430	32.530	32.530	32.430	32.196	32.120	32.044	31.968	31.892	31.816	31.740	31.673
RZĘDNE TERENU	31.53	31.51	31.57	31.64	31.72	31.81	31.92	31.98	32.11	32.11	32.16	32.16	32.08	32.02	31.96	31.90	31.82	31.75	31.69	31.67	31.67	
ELEMENTY NIWELETY																						
ELEMENTY TRASY																						
ODLEGŁOŚCI	0.00	20.00	40.00	60.00	80.00	0.00	20.00	40.00	60.00	80.00	0.00	20.00	40.00	60.00	80.00	0.00	20.00	40.00	60.00	60.33		
KILOM. I HEKTOM.	0+000					0+100					0+200					0+300						

- LEGENDA:
- projektowana niweleta
 - istniejący teren

BAKS USŁUGI CONSULTINGOWE "BAKS" Sp z o.o. 03-179 WARSZAWA ul.Żywiecka 22	Nr.rys.	Skala:		
	3.2	1:1000/100		
OBIEKT				
Przebudowa ulicy Górczewskiej odc. pętla "Lazurowa" – granica miasta				
NAZWA				
Profil podłużny – ul.Lazurowa				
PROJEKTOWAŁ	mgr inż. A.Czapski	04.2007	497/66	
OPRACOWAŁ	inż. M.Pakieła	04.2007		
KIER. ZESPOŁU	mgr inż. A.Czapski	04.2007	497/66	
SPRAWDZIŁ	inż. K.Gac	04.2007	456/66	