


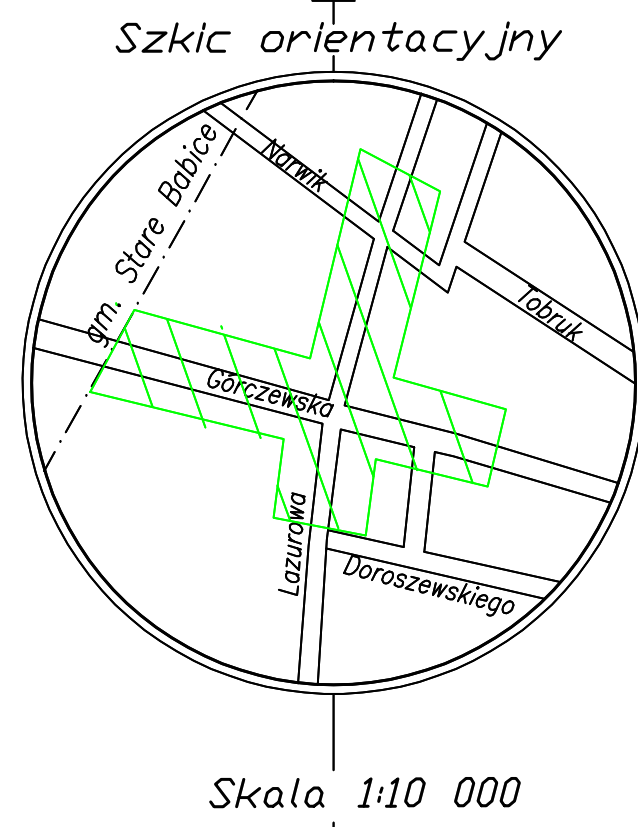

1. ACER PLATANOIDES KLON POSPOLITY 12
3. BERBERIS THUNBERGII 175
4. COTONEASTER BULLATUS
IRGA POMARSZCZONA 289
5. COTONEASTER LUCIDUS IRGA BŁYSZCZĄCA 89
6. SORBUS X INTERMEDIA 14
7. SYMPHORICARPOS DOORENBOSII 'MOTHER OF PEARL'
ŚNIEGULICZKA DOORENBOSA 147
8. SYMPHORICARPOS CHENAUITII 'HAWCKOCK'
ŚNIEGULICZKA CHENAUITA 255

OZNACZENIA	
	drzewa liściaste do adaptacji
	drzewa iglaste do adaptacji
	krzewy do adaptacji
	drzewa do likwidacji
	krzewy do likwidacji
	drzewa projektowane
	krzewy projektowane
	trawnik
	linia rozgraniczająca

BAKS USTĘPIŁO KONCEPCYONOWO "BAKS" Sp z o.o. CO-ITO WARSZAWA, ul.Świętoja 12		Nr.rys. 1	Skala: 1:500
ul. Górczewska odc. Petla Łazurowa – granica miasta			
NAZWA PROJEKT BUDOWLANO WYKONAWCZY ZIELENI			
PROJEKTOWAŁ	mgr inż. M.Świeprawka	03.2011	100%/00
OPRACOWAŁ	mgr inż. M.Świeprawka	03.2011	
KIER. ZESPÓŁU	mgr inż. M.Świeprawka	03.2011	
SPRAWDZIŁ	mgr inż. R.Łokotewski	03.2011	100%/00