



UL. KOTSISA – ZBIORCZA



UL. KOTSISA – ZBIORCZA




JEZDNIĄ POŁUDNIOWĄ

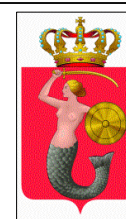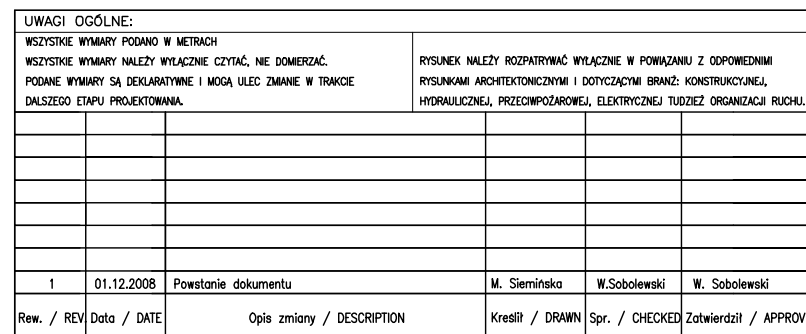


Tytuł projektu / PROJECT:	
TRASA KRASIŃSKIEGO - ETAP II	
Nazwa rysunku / DRAWING TITLE:	
Przekrój typowy Trasy Krasińskiego Dojazd do wiaduktu od ul. Odrowoża kilometr 2+800 (jezdni północnej)	


DROGA ZBIORCZA UL. KOTSISA
POD WIADUKTEK KM 0+000

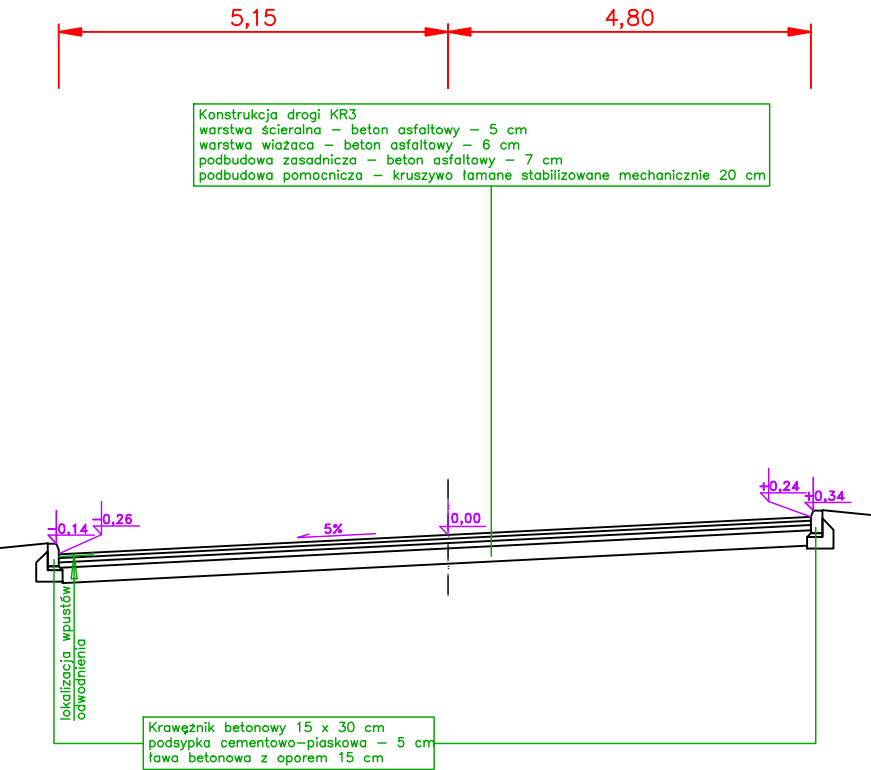

DROGA WEWNĘTRZNA FSO

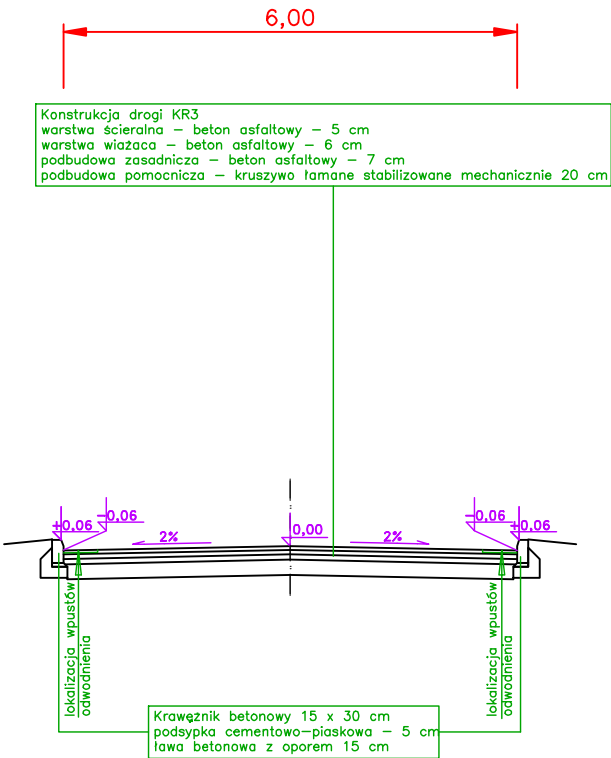

ULICA OLIWSKA

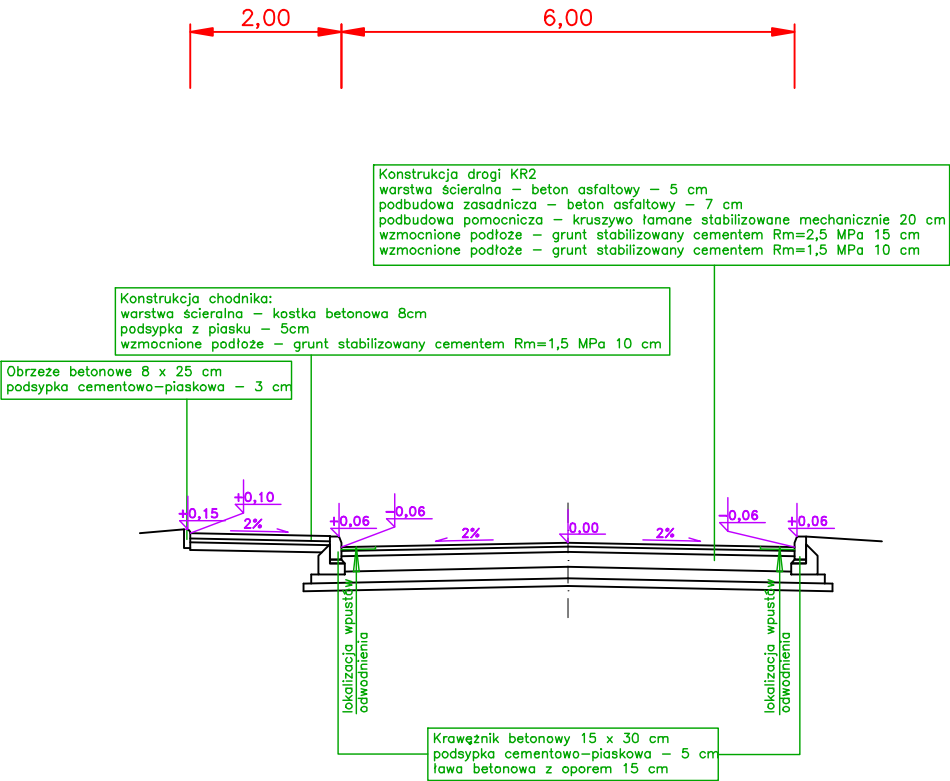

UWAGI OGÓLNE:
WSZYSTKIE WYMIARY PODANO W METRACH
WSZYSTKIE WYMIARY NALEŻY WYŁĄCZNIE CZYTAĆ, NIE DOMIERZAĆ.
PODANE WYMIARY SĄ DEKLARACYJNE I MOGĄ ULEĆ ZMIANIE W TRAKCIE DALSZEGO ETAPU PROJEKTOWANIA.
RYSUNEK NALEŻY ROZPATRYWAĆ WYŁĄCZNIE W POWIĄZANIU Z ODPowiednimi RYSUNKAMI ARCHITEKTONICZNYMI I DOTYCZĄCYMI BRANŻ: KONSTRUKCYJNEJ, HYDRAULICZNEJ, PRZECIWPÓŻAROWEJ, ELEKTRYCZNEJ TUDJEZ ORGANIZACJI RUCHU.

1	01.12.2008	Powstanie dokumentu	M. Siemińska	W.Sobolewski	W. Sobolewski
Rev. / REV	Data / DATE	Opis zmiany / DESCRIPTION	Krescił / DRAWN	Spr. / CHECKED	Zatwierdził / APPROV.



ZAMAWIAJĄCY / EMPLOYER

Zarząd Miejskich Inwestycji Drogowych
00-801 Warszawa ul. Chmielna 120

Jednostka projektowa / DESIGN OFFICE

SYS TRA

SYSTRAS S.A. Oddział w Polsce
00-694 Warszawa ul. Wypiół 62/62



Projektant / DESIGNER: W. Sobolewski	Upr. / CERTIF.: 119/99/WŁ	Podpis / SIGN.:	Stadium / ETAP: PB	Nr umowy/CONTRACT NO.: NDZP/224/PO4/07
Sprawdził / CHECKED: J. Szeler	PNB-1/139/66		Skala / SCALE: 1:100	Data / DATE: 01-06-2009
Koordynator / MANAGER: J. Czerniecki	Wa-548/93		FORMAT: A3 297x420	Ark. / SHT.: 1
Akceptujący/APPROVED: D. Dupieu			Nr rysunku / DRAWING NO.: A445-PB-L03-D-RS-00304	Nr rew/REV. 1

Tytuł projektu / PROJECT:
TRASA KRASIŃSKIEGO - ETAP II

Nazwa rysunku / DRAWING TITLE:
**Przekrój typowy Trasy Krasińskiego
Przekroje ulic bocznych - dojazdowych**

JEZDNIA PÓŁNOCNA

