



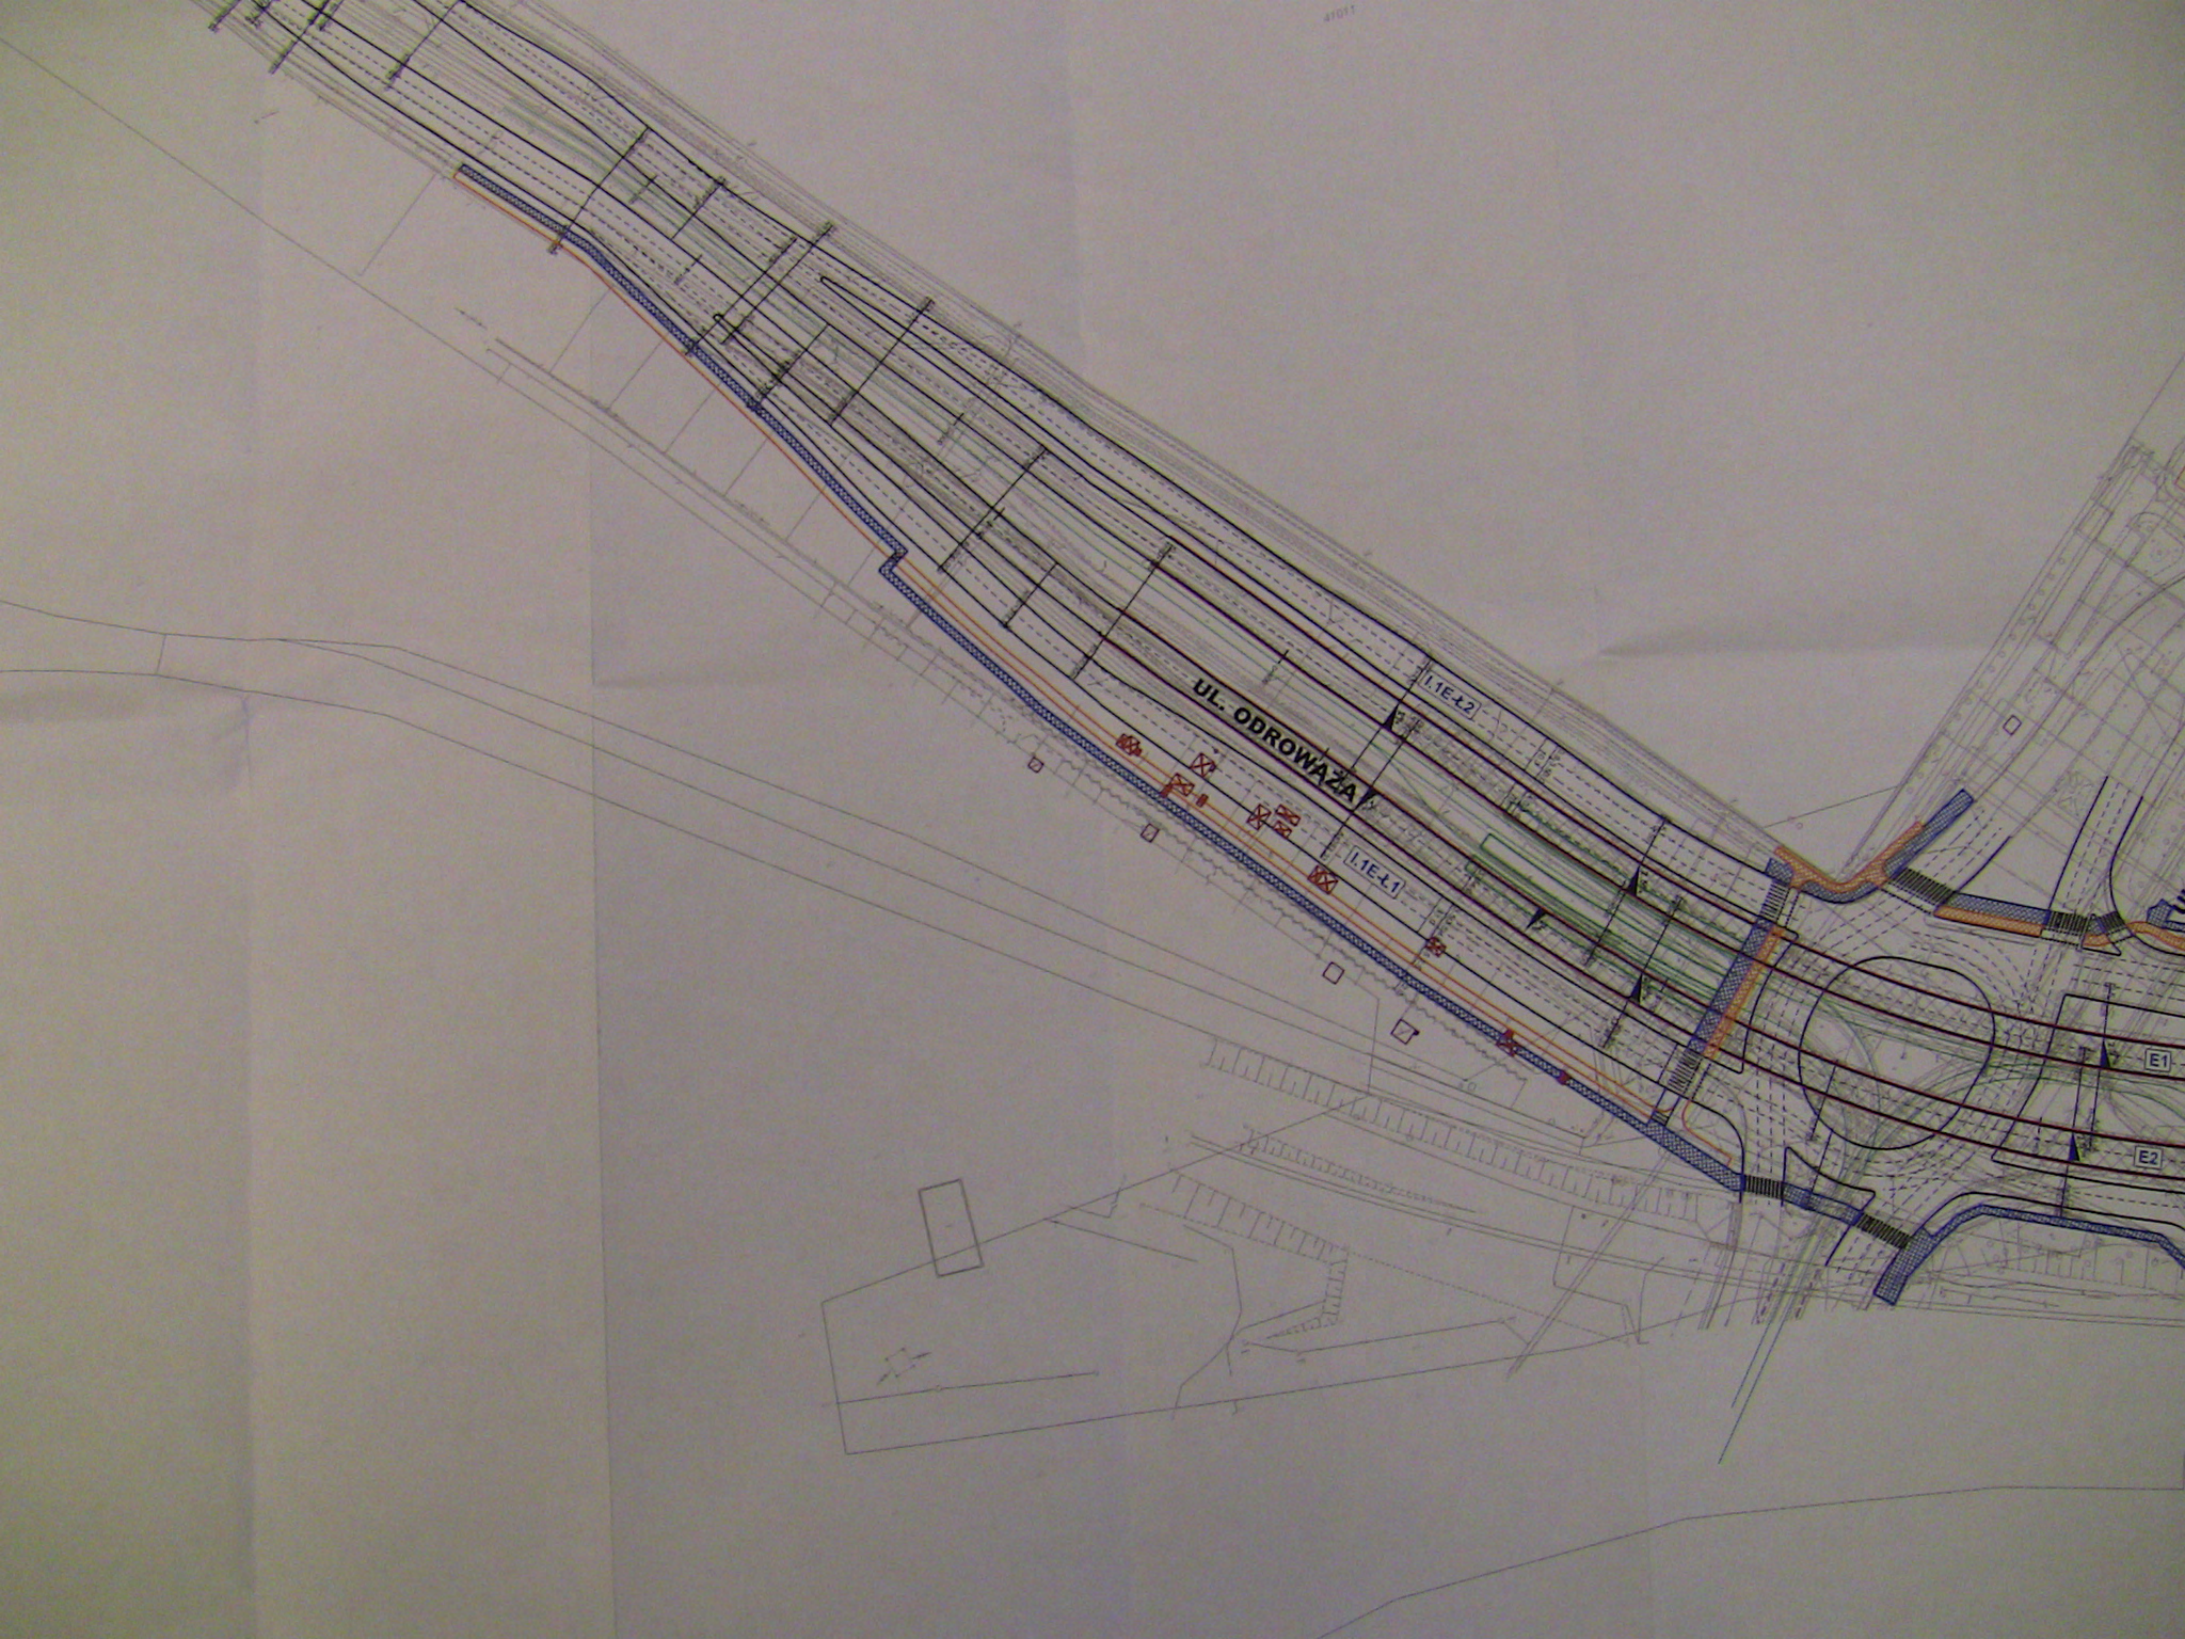

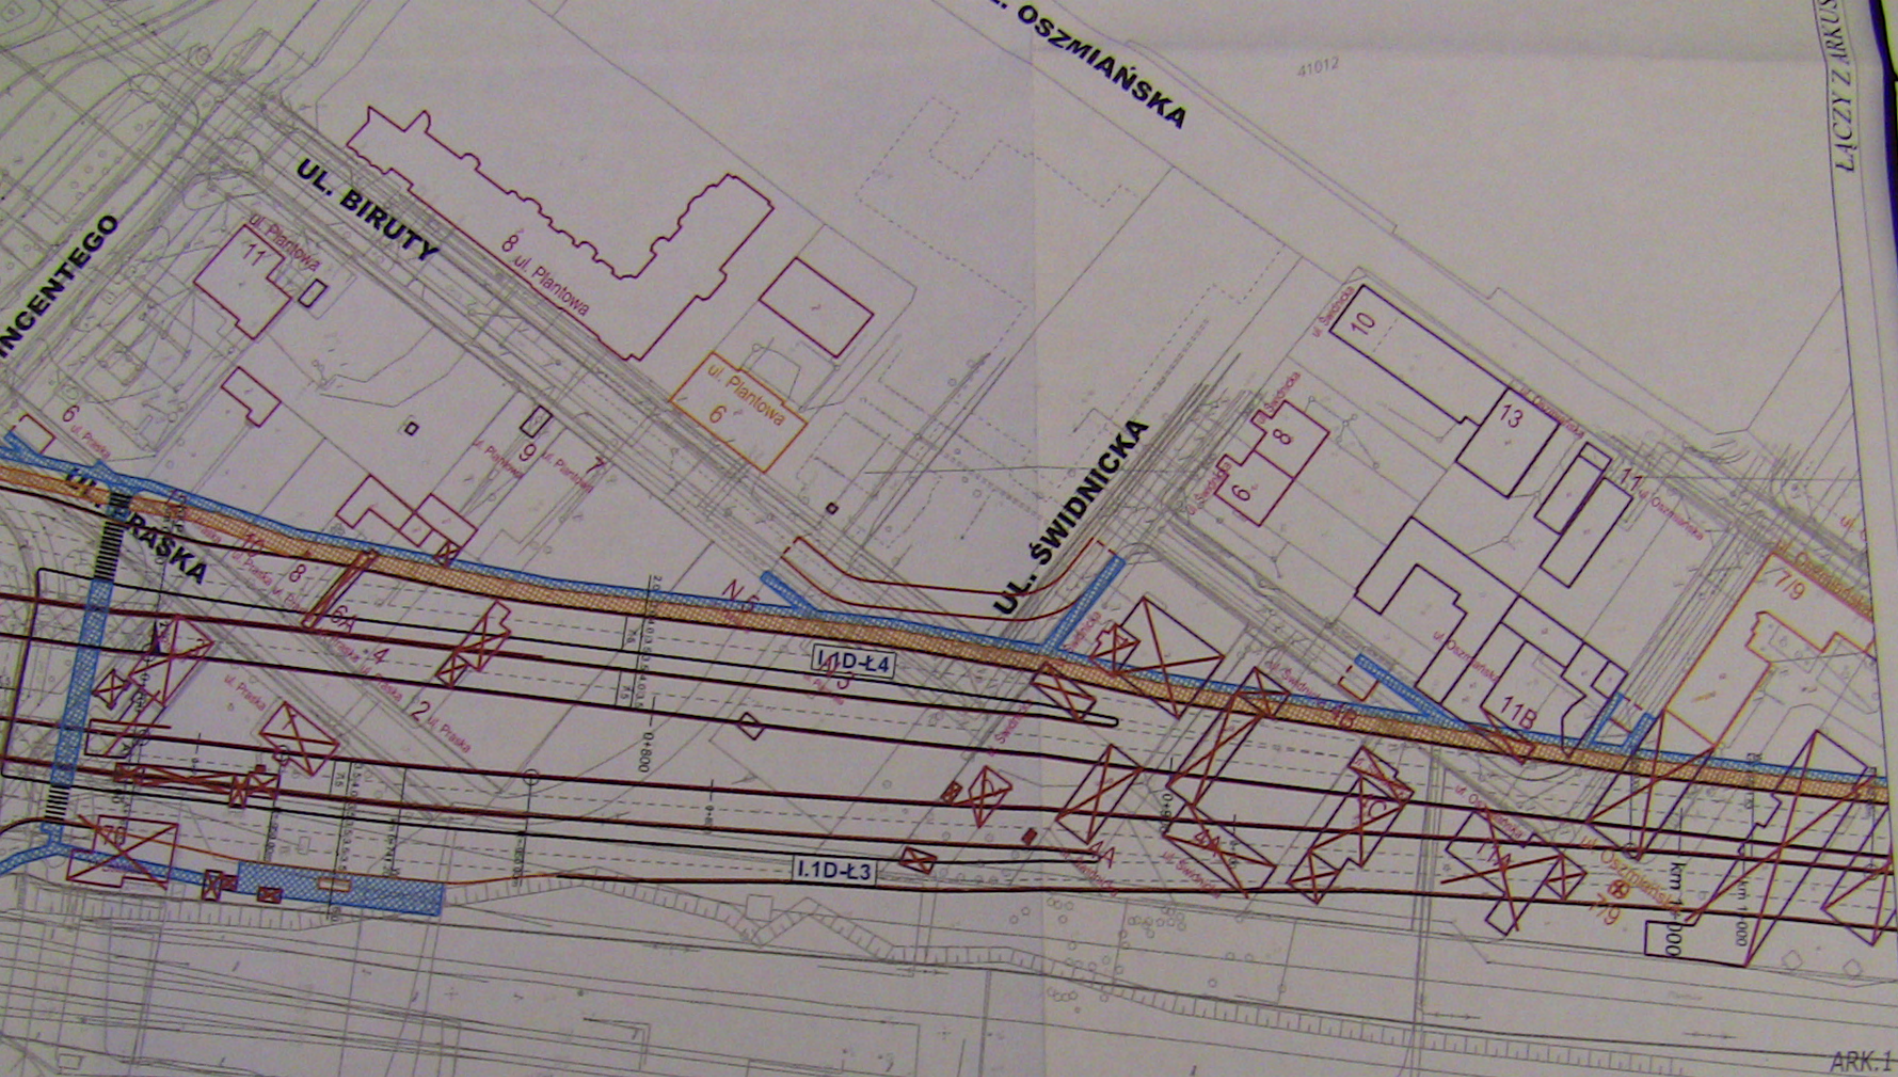

~~ARK.1~~

TRANSPROJEKT GDAŃSKI sp. z o.o.  
PRACOWNIA PROJEKTOWA W WARSZAWIE

Nazwa i adres  
obiekту:

**KONCEPCJA PROGRAMOWA**  
BUDOWY WSCHODNIEJ CZĘŚCI OBWODNICY ŚRÓDMIEJSKIEJ  
NA ODC. RONDO WIATRACZNA DO RONDA "ŻABA"  
- ETAP II - ODC. ZABRANIECKA - WEZŁ "ŻABA"

Nr  
cgz.

Obiekt:

DROGA

Skala: 1 : 1000

Tytuł rysunku:

PLAN SYTUACYJNY - WARIANT 1D

|         |     |
|---------|-----|
| Nr rys. | 2.1 |
|---------|-----|

Projektant:

mgr inż. Edward Kowalczyk

|              |  |
|--------------|--|
| Nr uprawnień |  |
|--------------|--|

Specjalno

Podpis \_\_\_\_\_

|       |           |
|-------|-----------|
| Data: | July 2009 |
|-------|-----------|

mgr inż. Agnieszka Filipiuk

MAZ/BD-0264/07

drogi

附

Nr proj. PD-676

Opracowali:

mgr inż. Marzena Jurszewicz


|       |       |
|-------|-------|
| drogi | Yusuf |
|-------|-------|

Plik:


Sprawdzający:




LĄCZY Z ARKUSZEM I

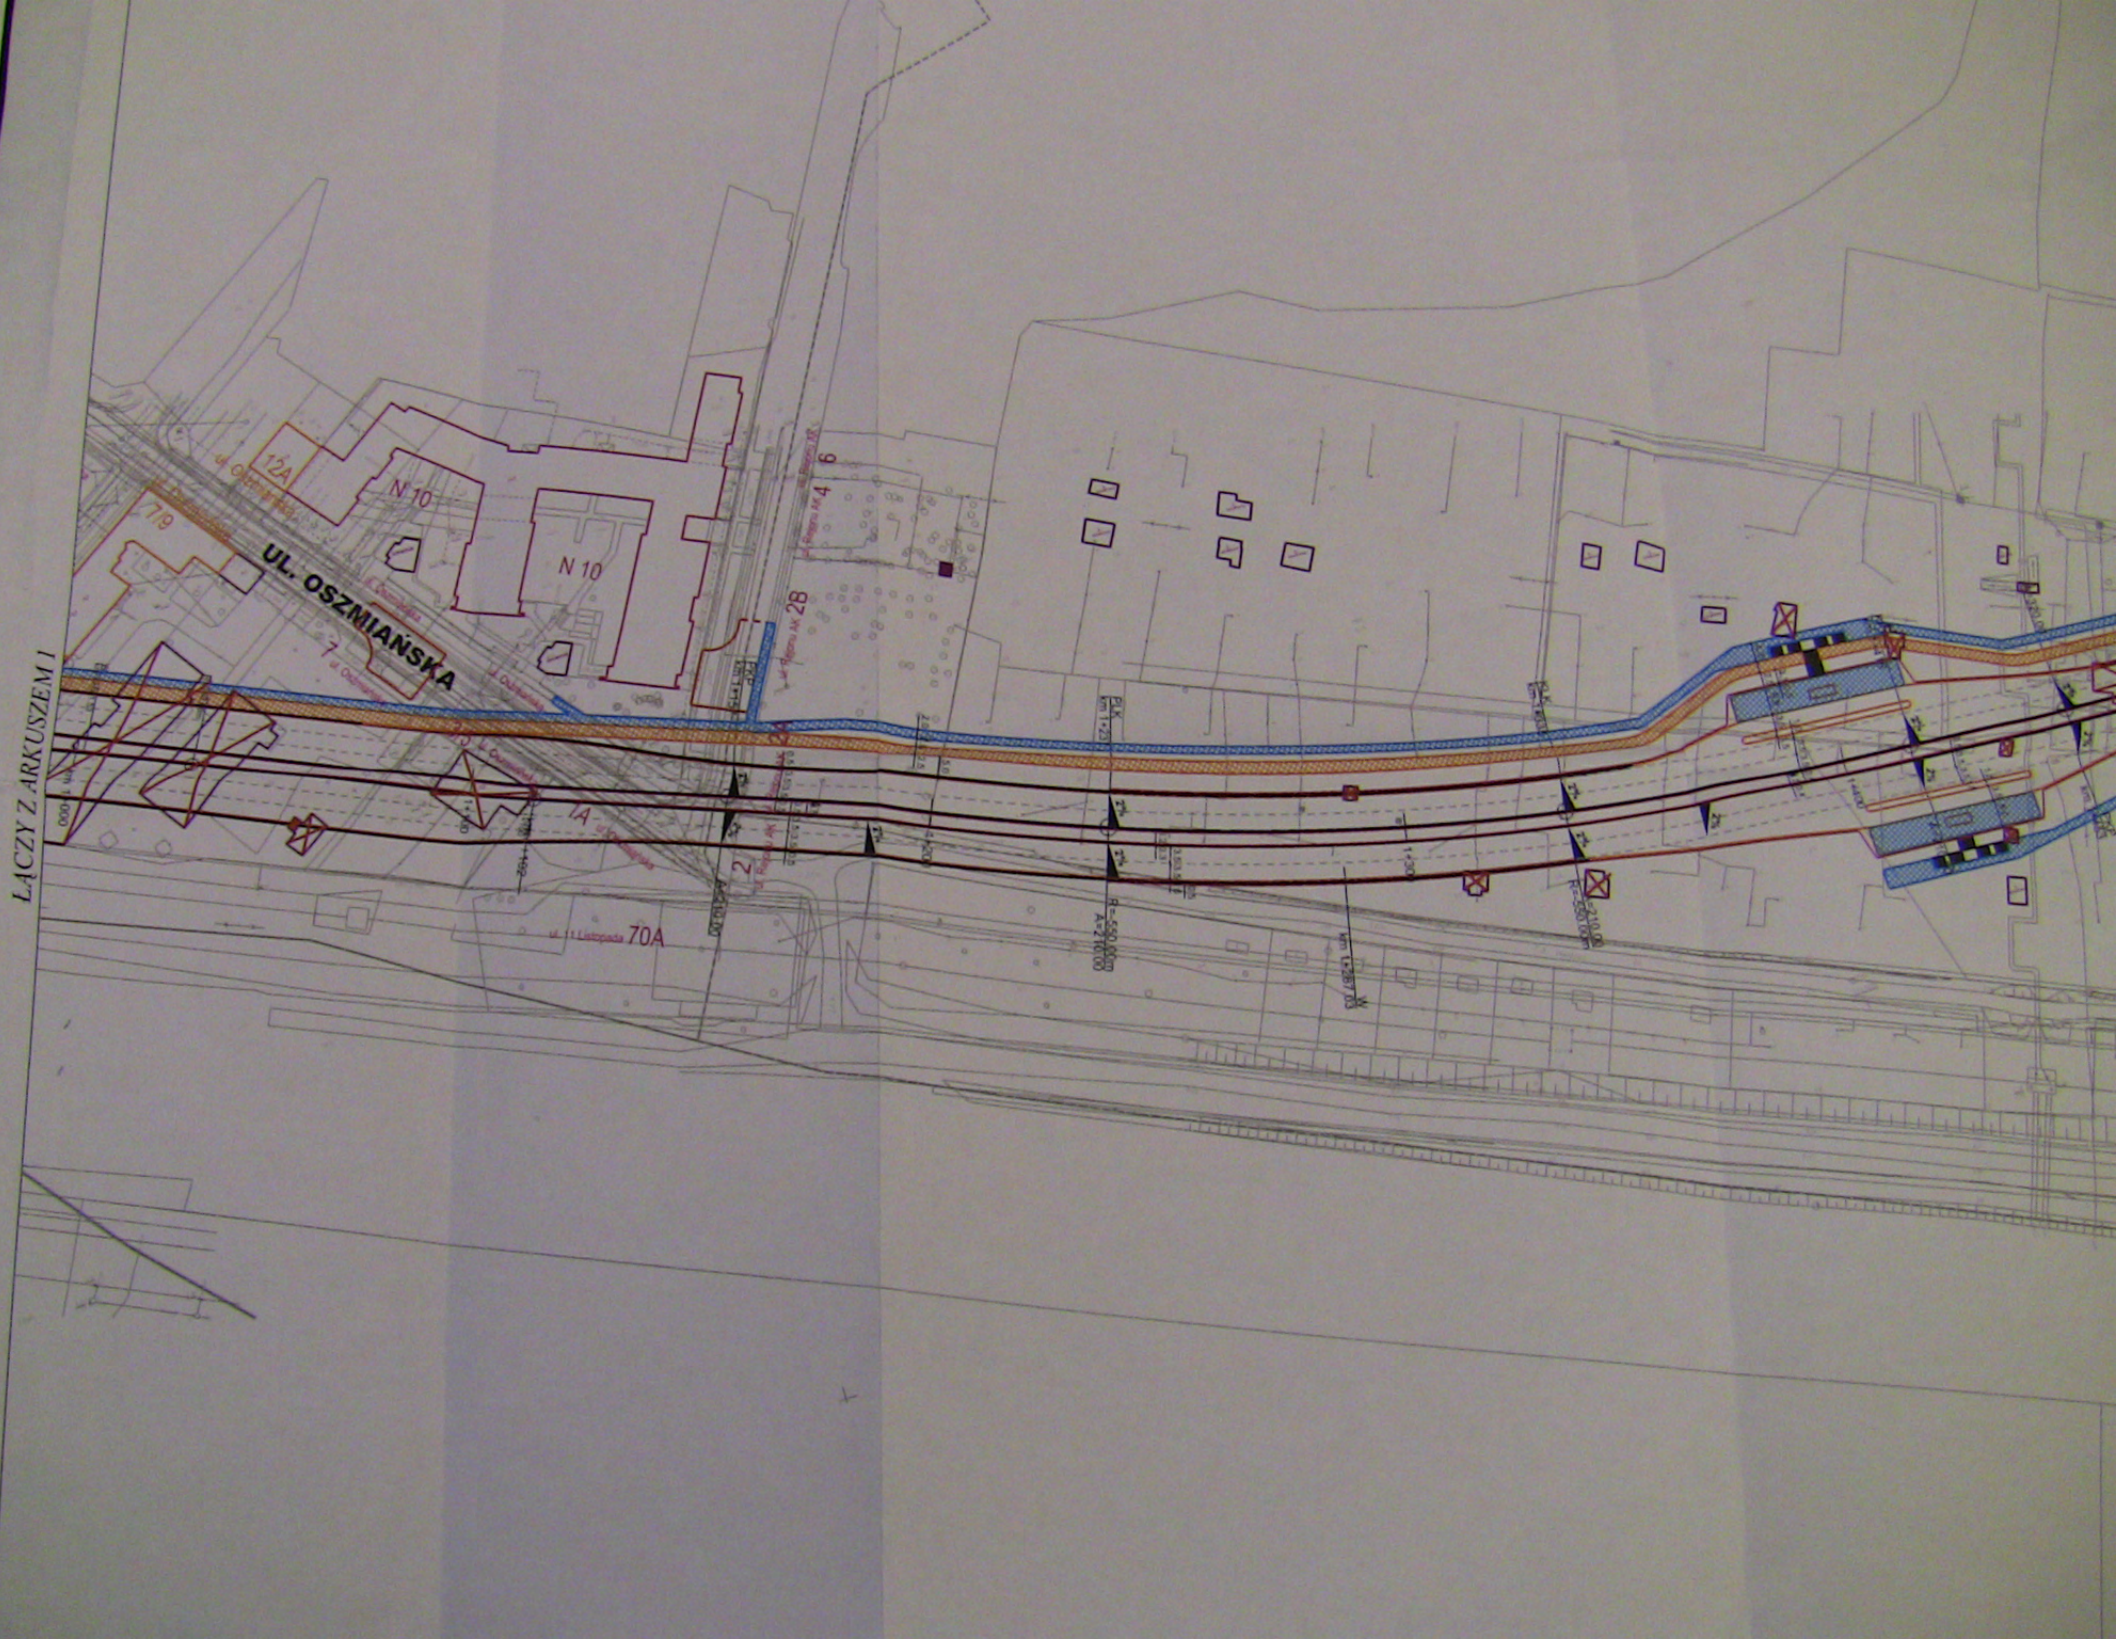




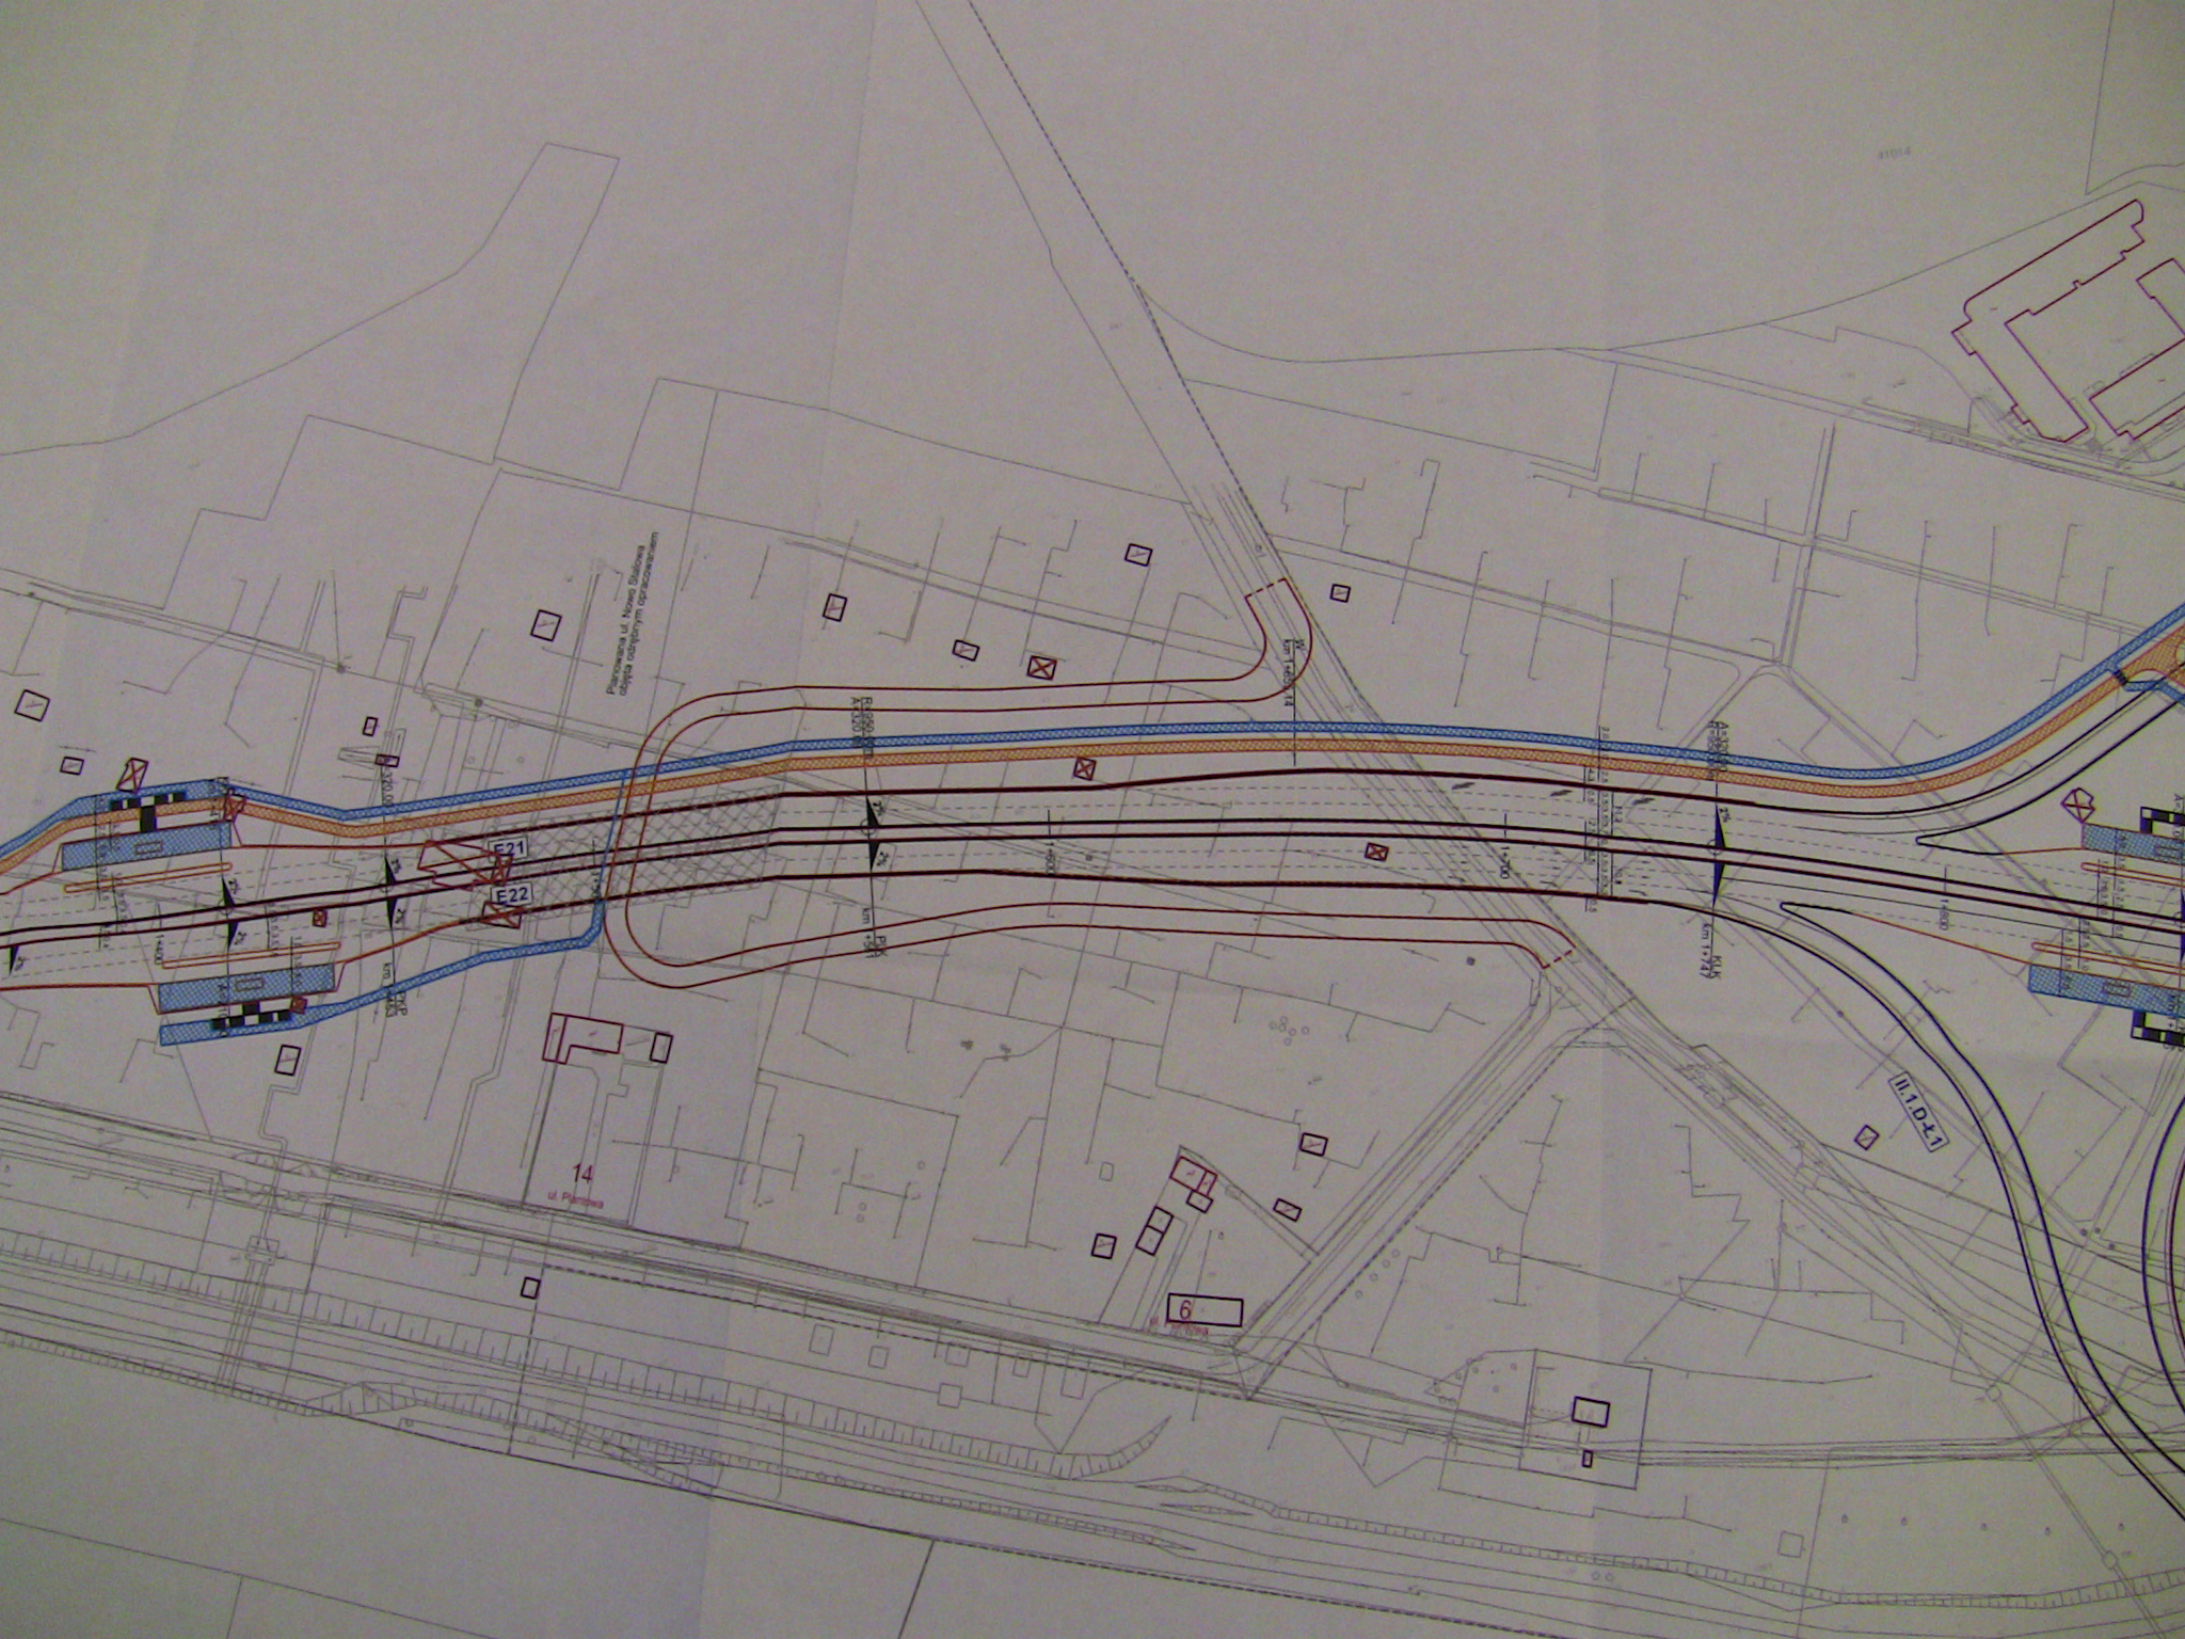



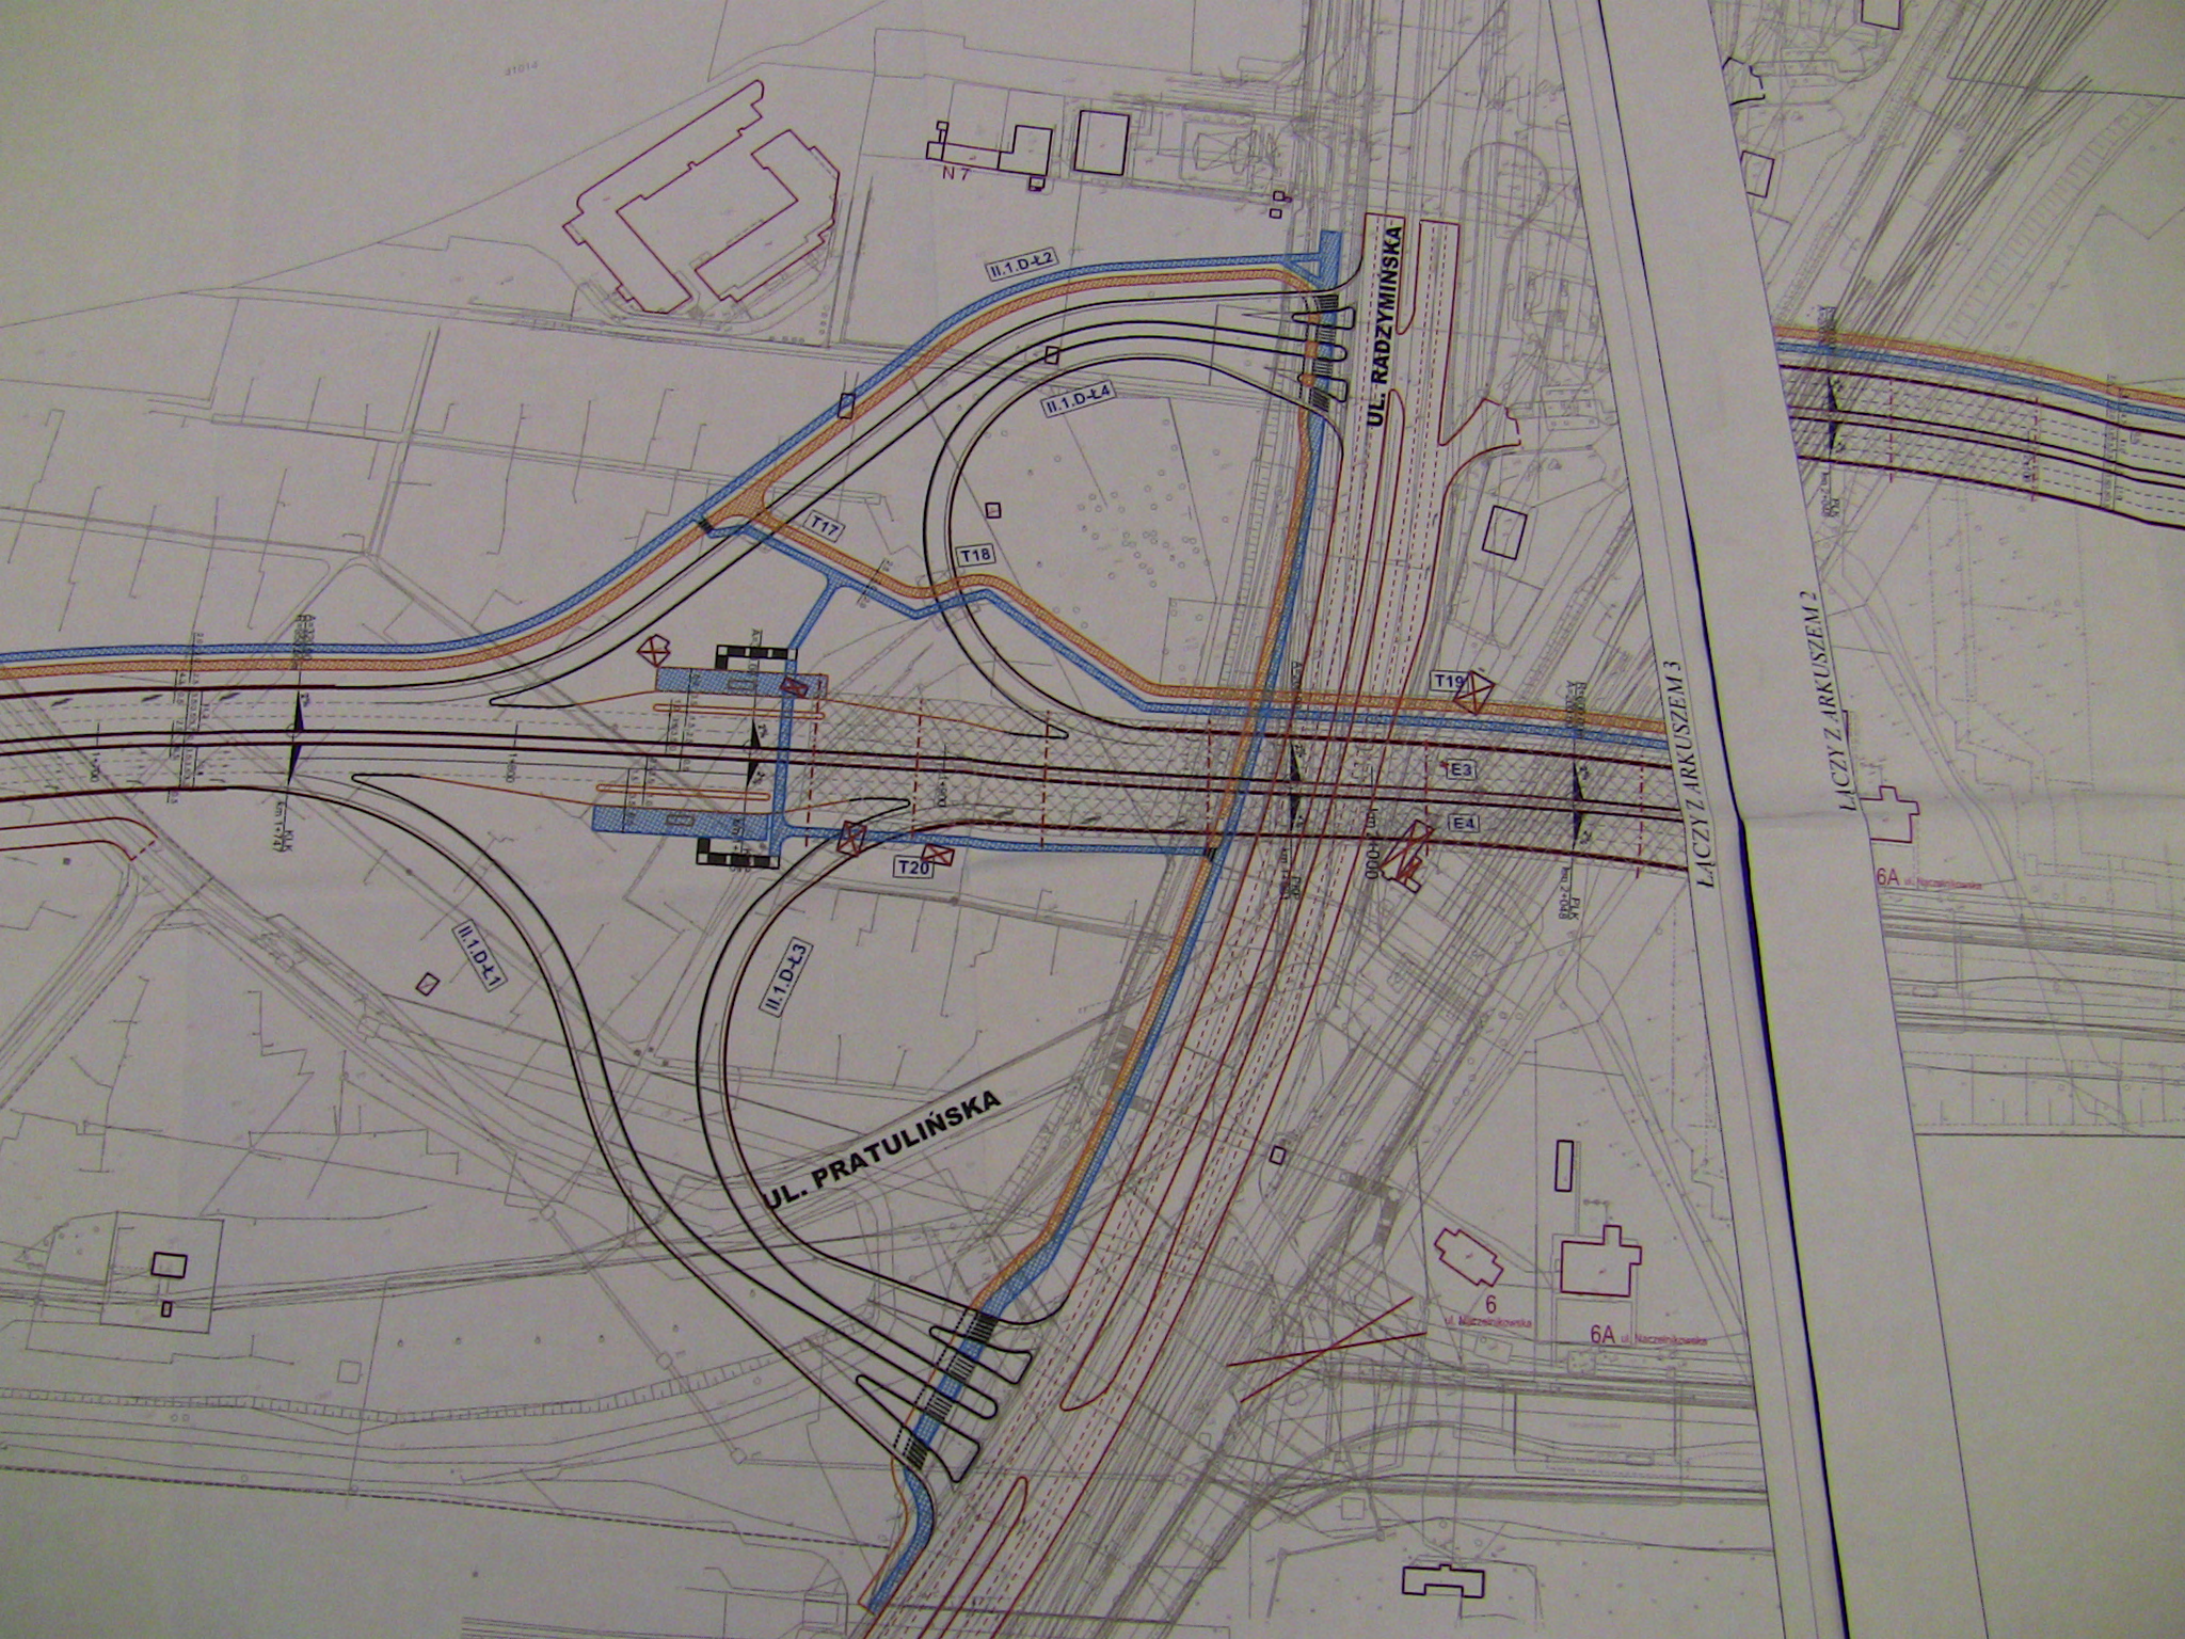



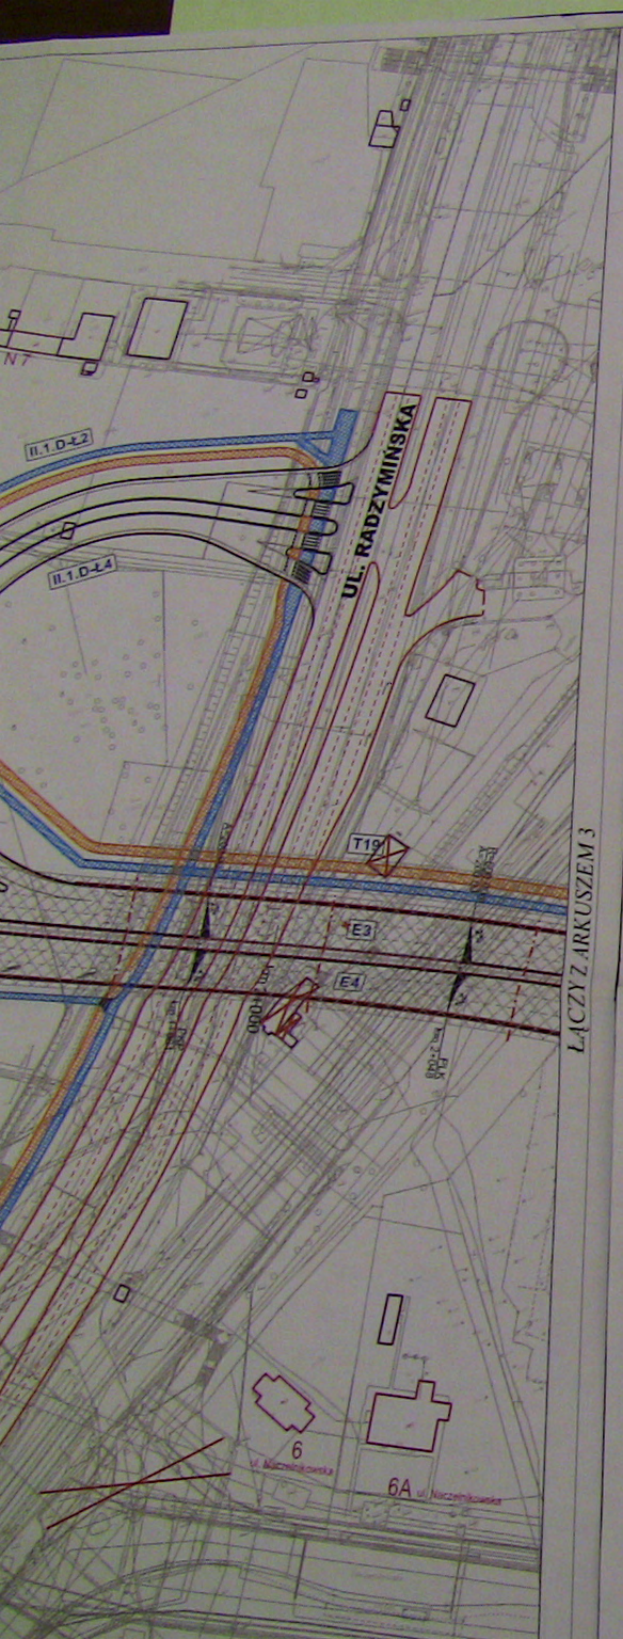

LĄCZY Z ARKUSZEM 3


LĄCZY Z ARKUSZEM 2









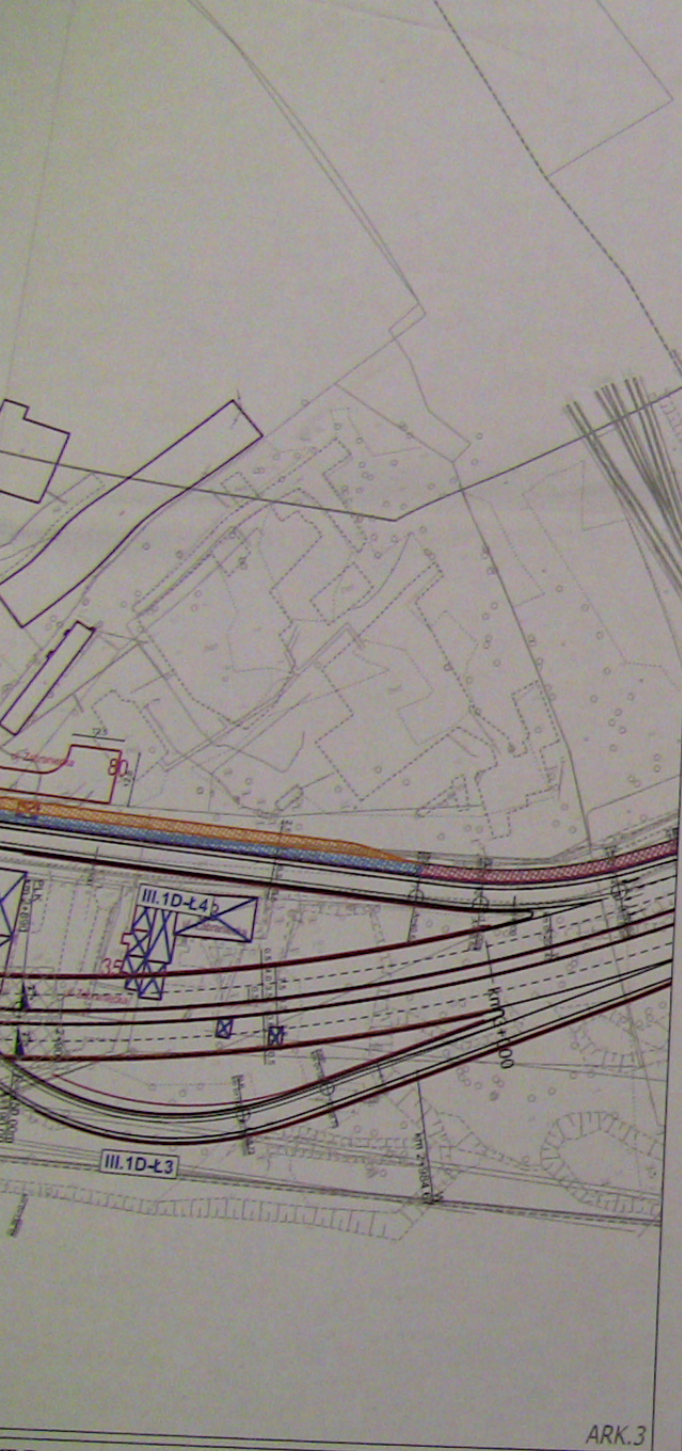

LĄCZY Z ARKUSZEM 4

ARK.3

TRANSPROJEKT GDAŃSKI sp. z o.o.

PRACOWNIA PROJEKTOWA W WARSZAWIE

KONCEPCJA PROGRAMOWA

BUDOWY WSCHODNIEJ CZĘŚCI OBWODNICY ŚRÓDMIEJSKIEJ  
NA ODC. RONDY WIATRACZNA DO RONDY "ZABA"

- ETAP II - ODC. ZABRANIECKA - WĘZEL "ZABA"

DROGA

Nr  
cz.

PLAN SYTUACYJNY - WARIANT


Skala

1:1000

LĄCZY Z ARKUSZEM 3





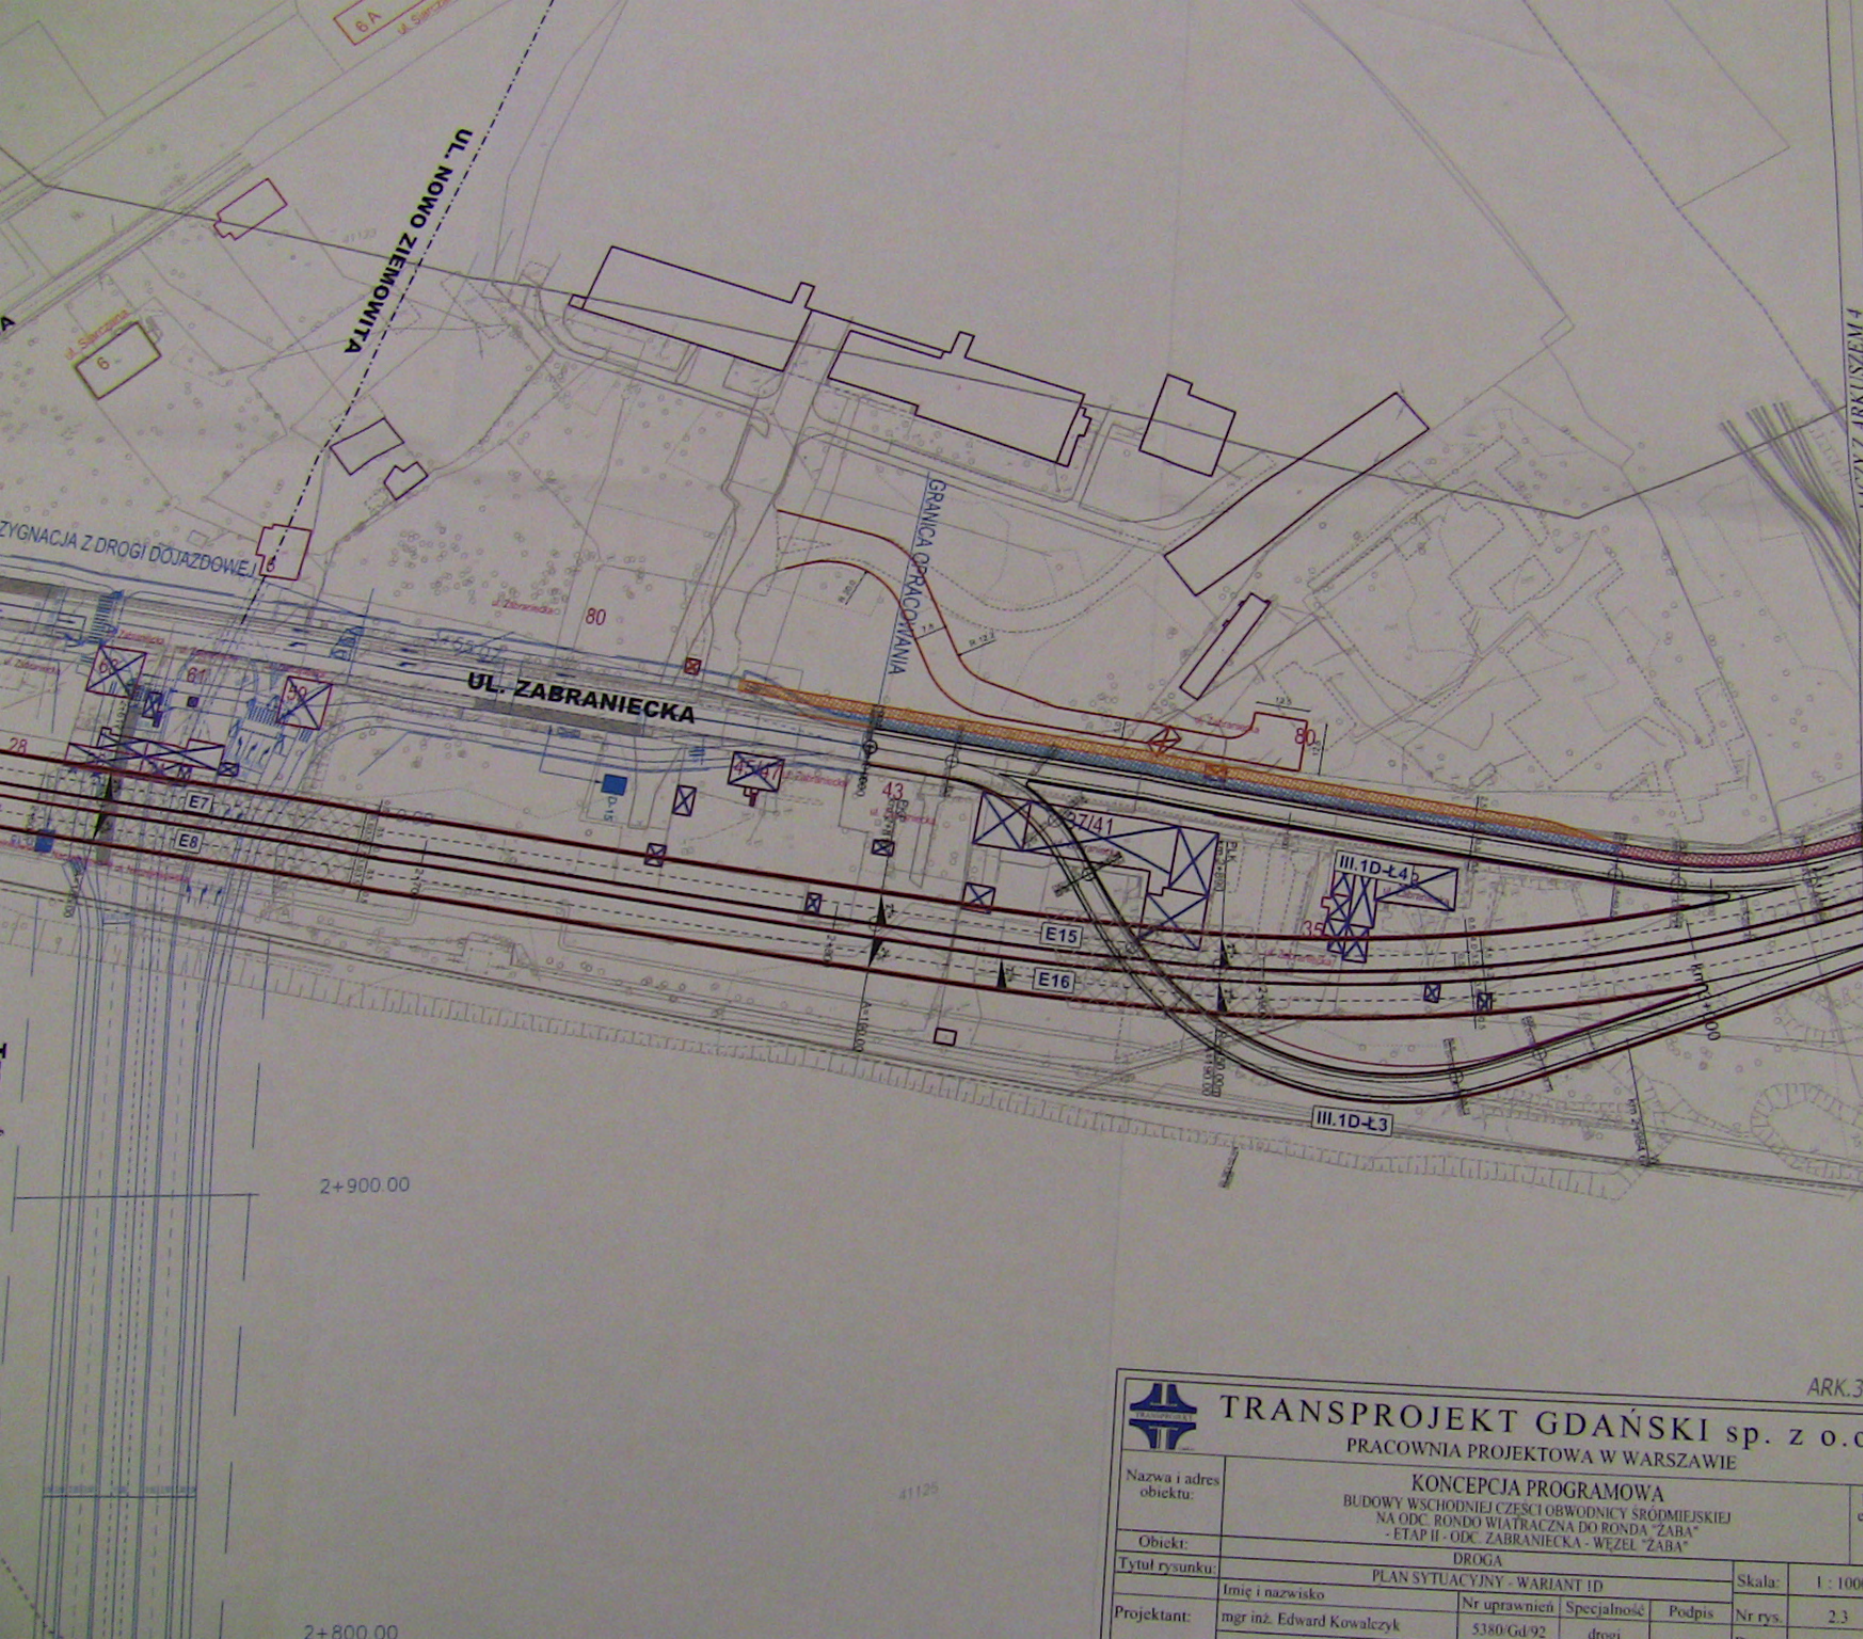

ŁĄCZY Z ARKUSZEM 4

ARK.3

|   |  |                           |              |             |        |            |
|---|--|---------------------------|--------------|-------------|--------|------------|
|  <b>TRANSPROJEKT GDAŃSKI sp. z o.o.</b><br>PRACOWNIA PROJEKTOWA W WARSZAWIE                           |  |                           |              |             |        | Nr<br>egz. |
| Nazwa i adres obiektu: KONCEPCJA PROGRAMOWA<br>BUDOWY WSCHODNIEJ CZĘŚCI OBWODNICY ŚRÓDMIEJSKIEJ<br>NA ODC. RONDO WIATRACZNA DO RONDA "ZABA"<br>- ETAP II - ODC. ZABRANIECKA - WĘZEL "ZABA" |  |                           |              |             |        |            |
| Obiekt: DROGA   |  |                           |              |             |        |            |
| Tytuł rysunku: PLAN SYTUACYJNY - WARIANT 1D   |  |                           |              |             |        |            |
| Projektant:   |  | Imię i nazwisko           | Nr uprawnień | Specjalność | Podpis | Nr rys.    |
|   |  | mgr inż. Edward Kowalczyk | 5380/Gd/92   | drogi       |        | 23         |
| Skala: 1 : 1000   |  |                           |              |             |        |            |



