




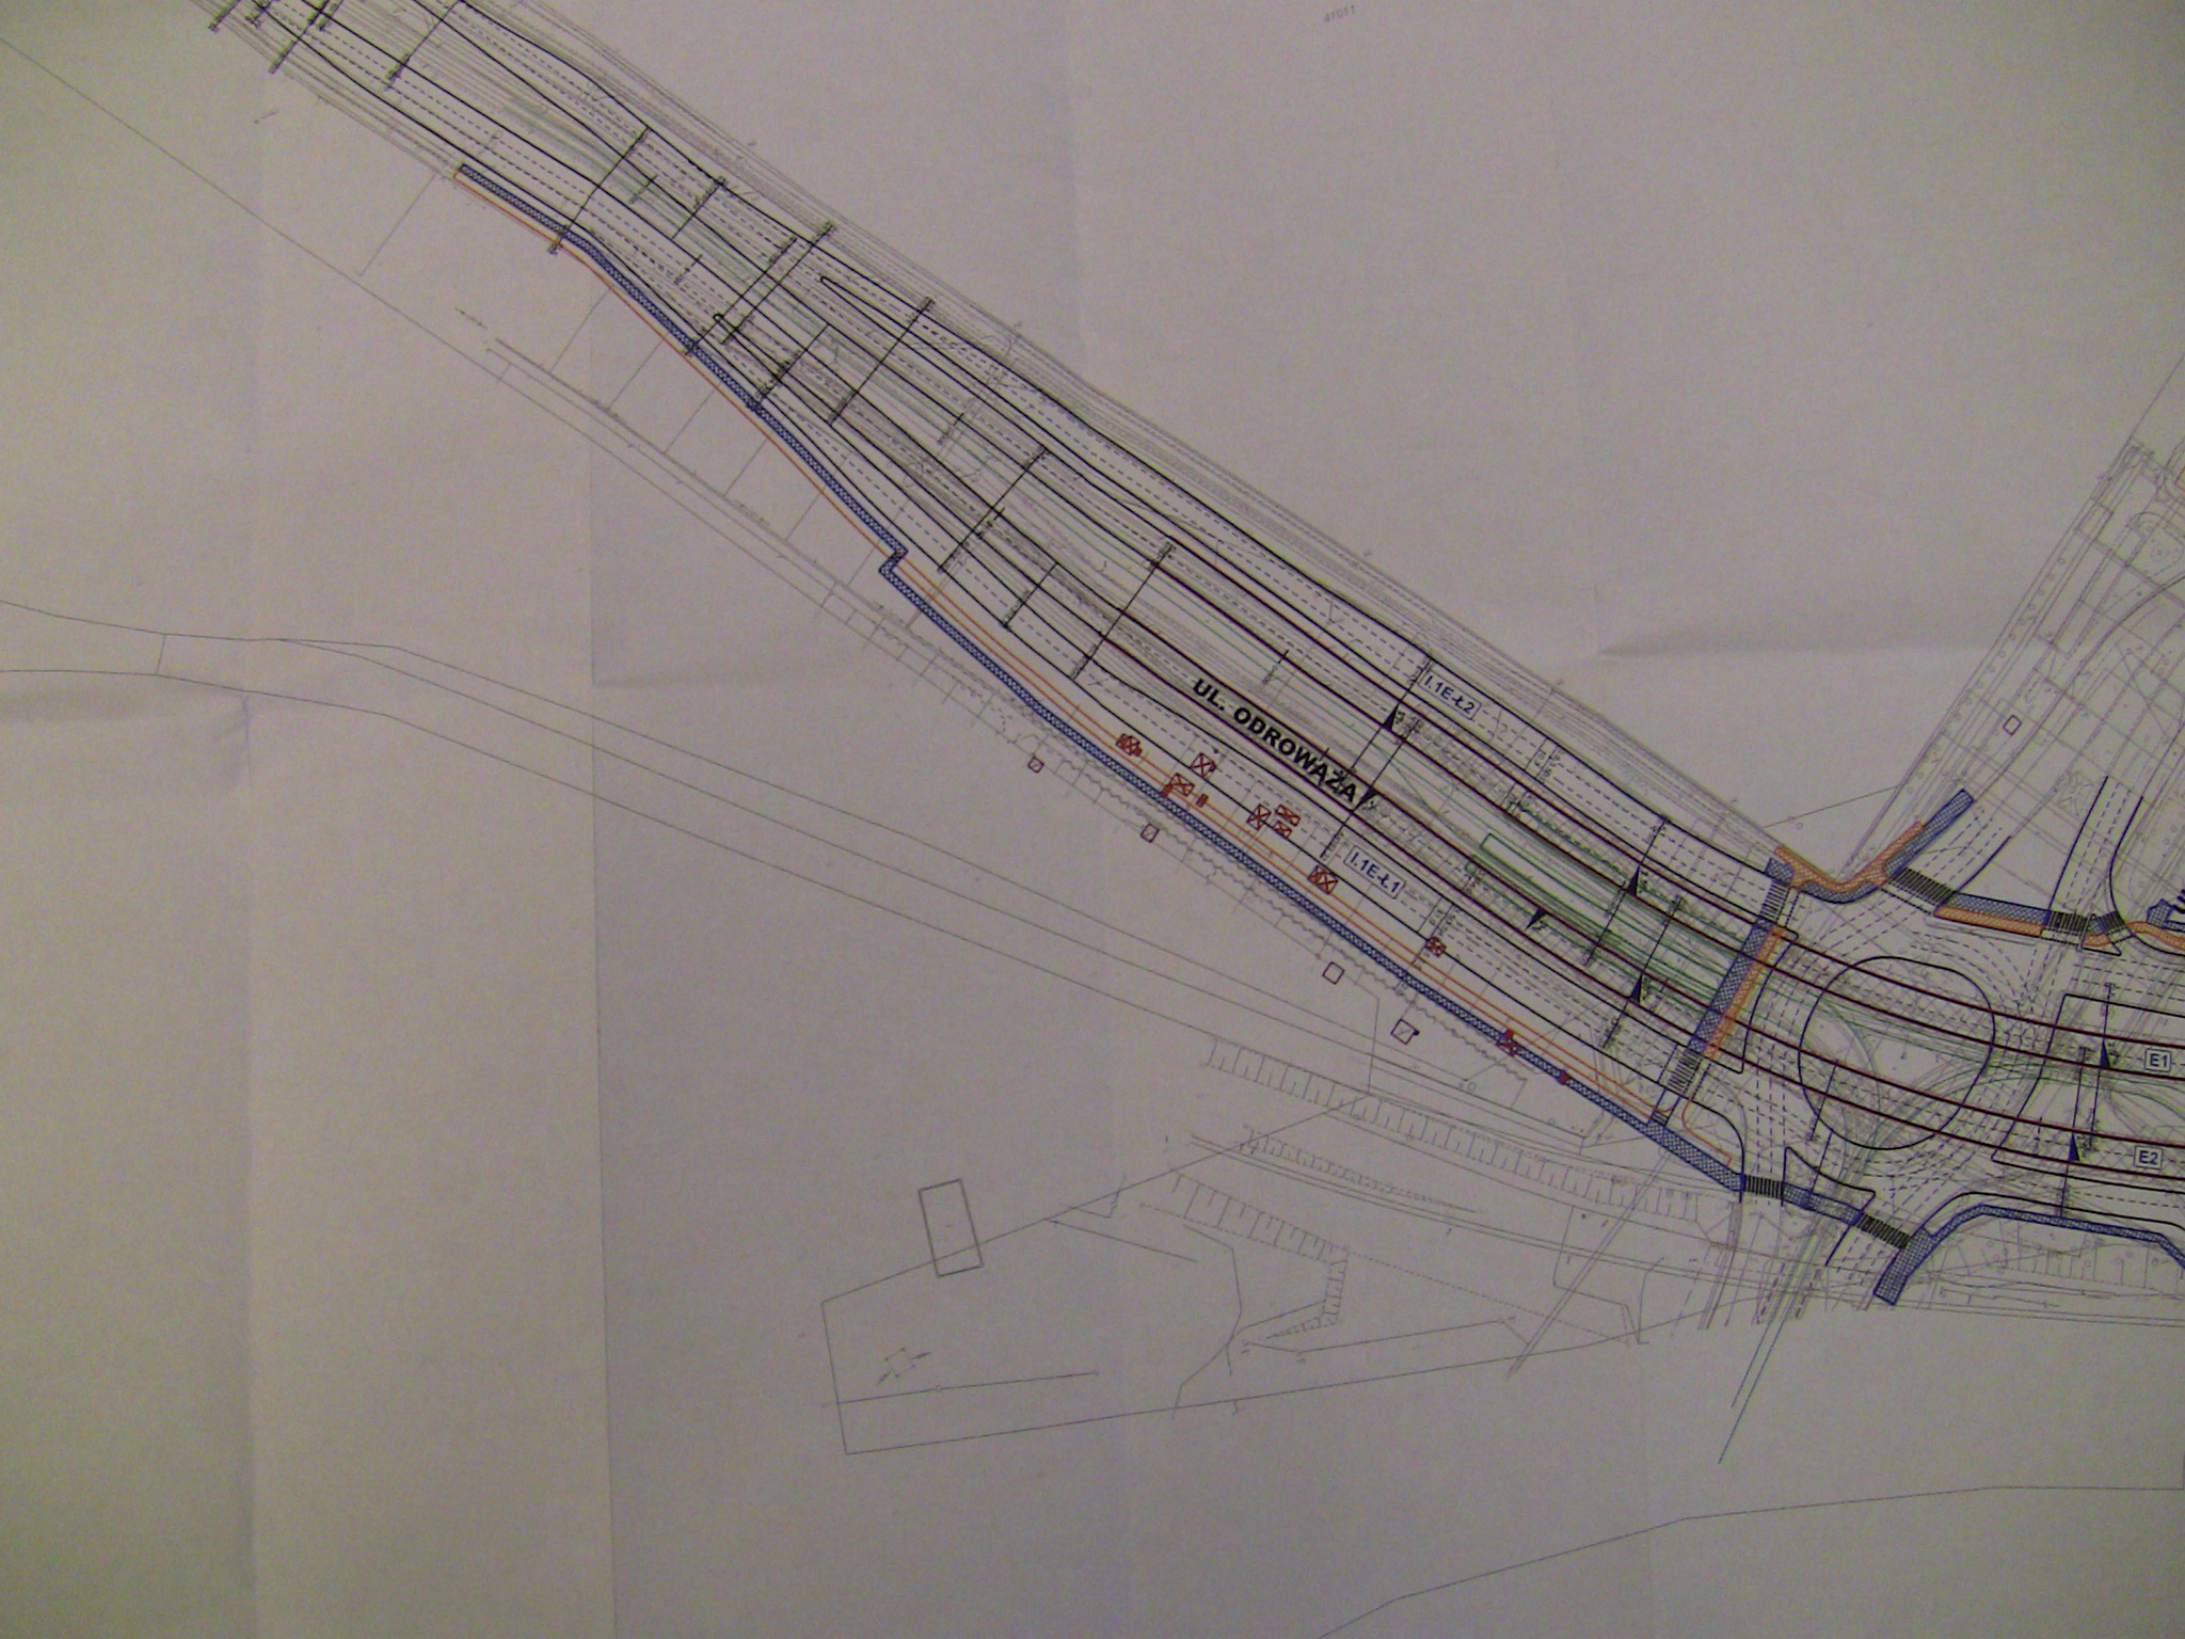



TRANSPROJEKT GDAŃSKI sp.

PLACITUM PLACITUM PLACITUM


XXXXXXXXXXXXXXXXXXXX

LĄCZY Z ARKUSZEM I

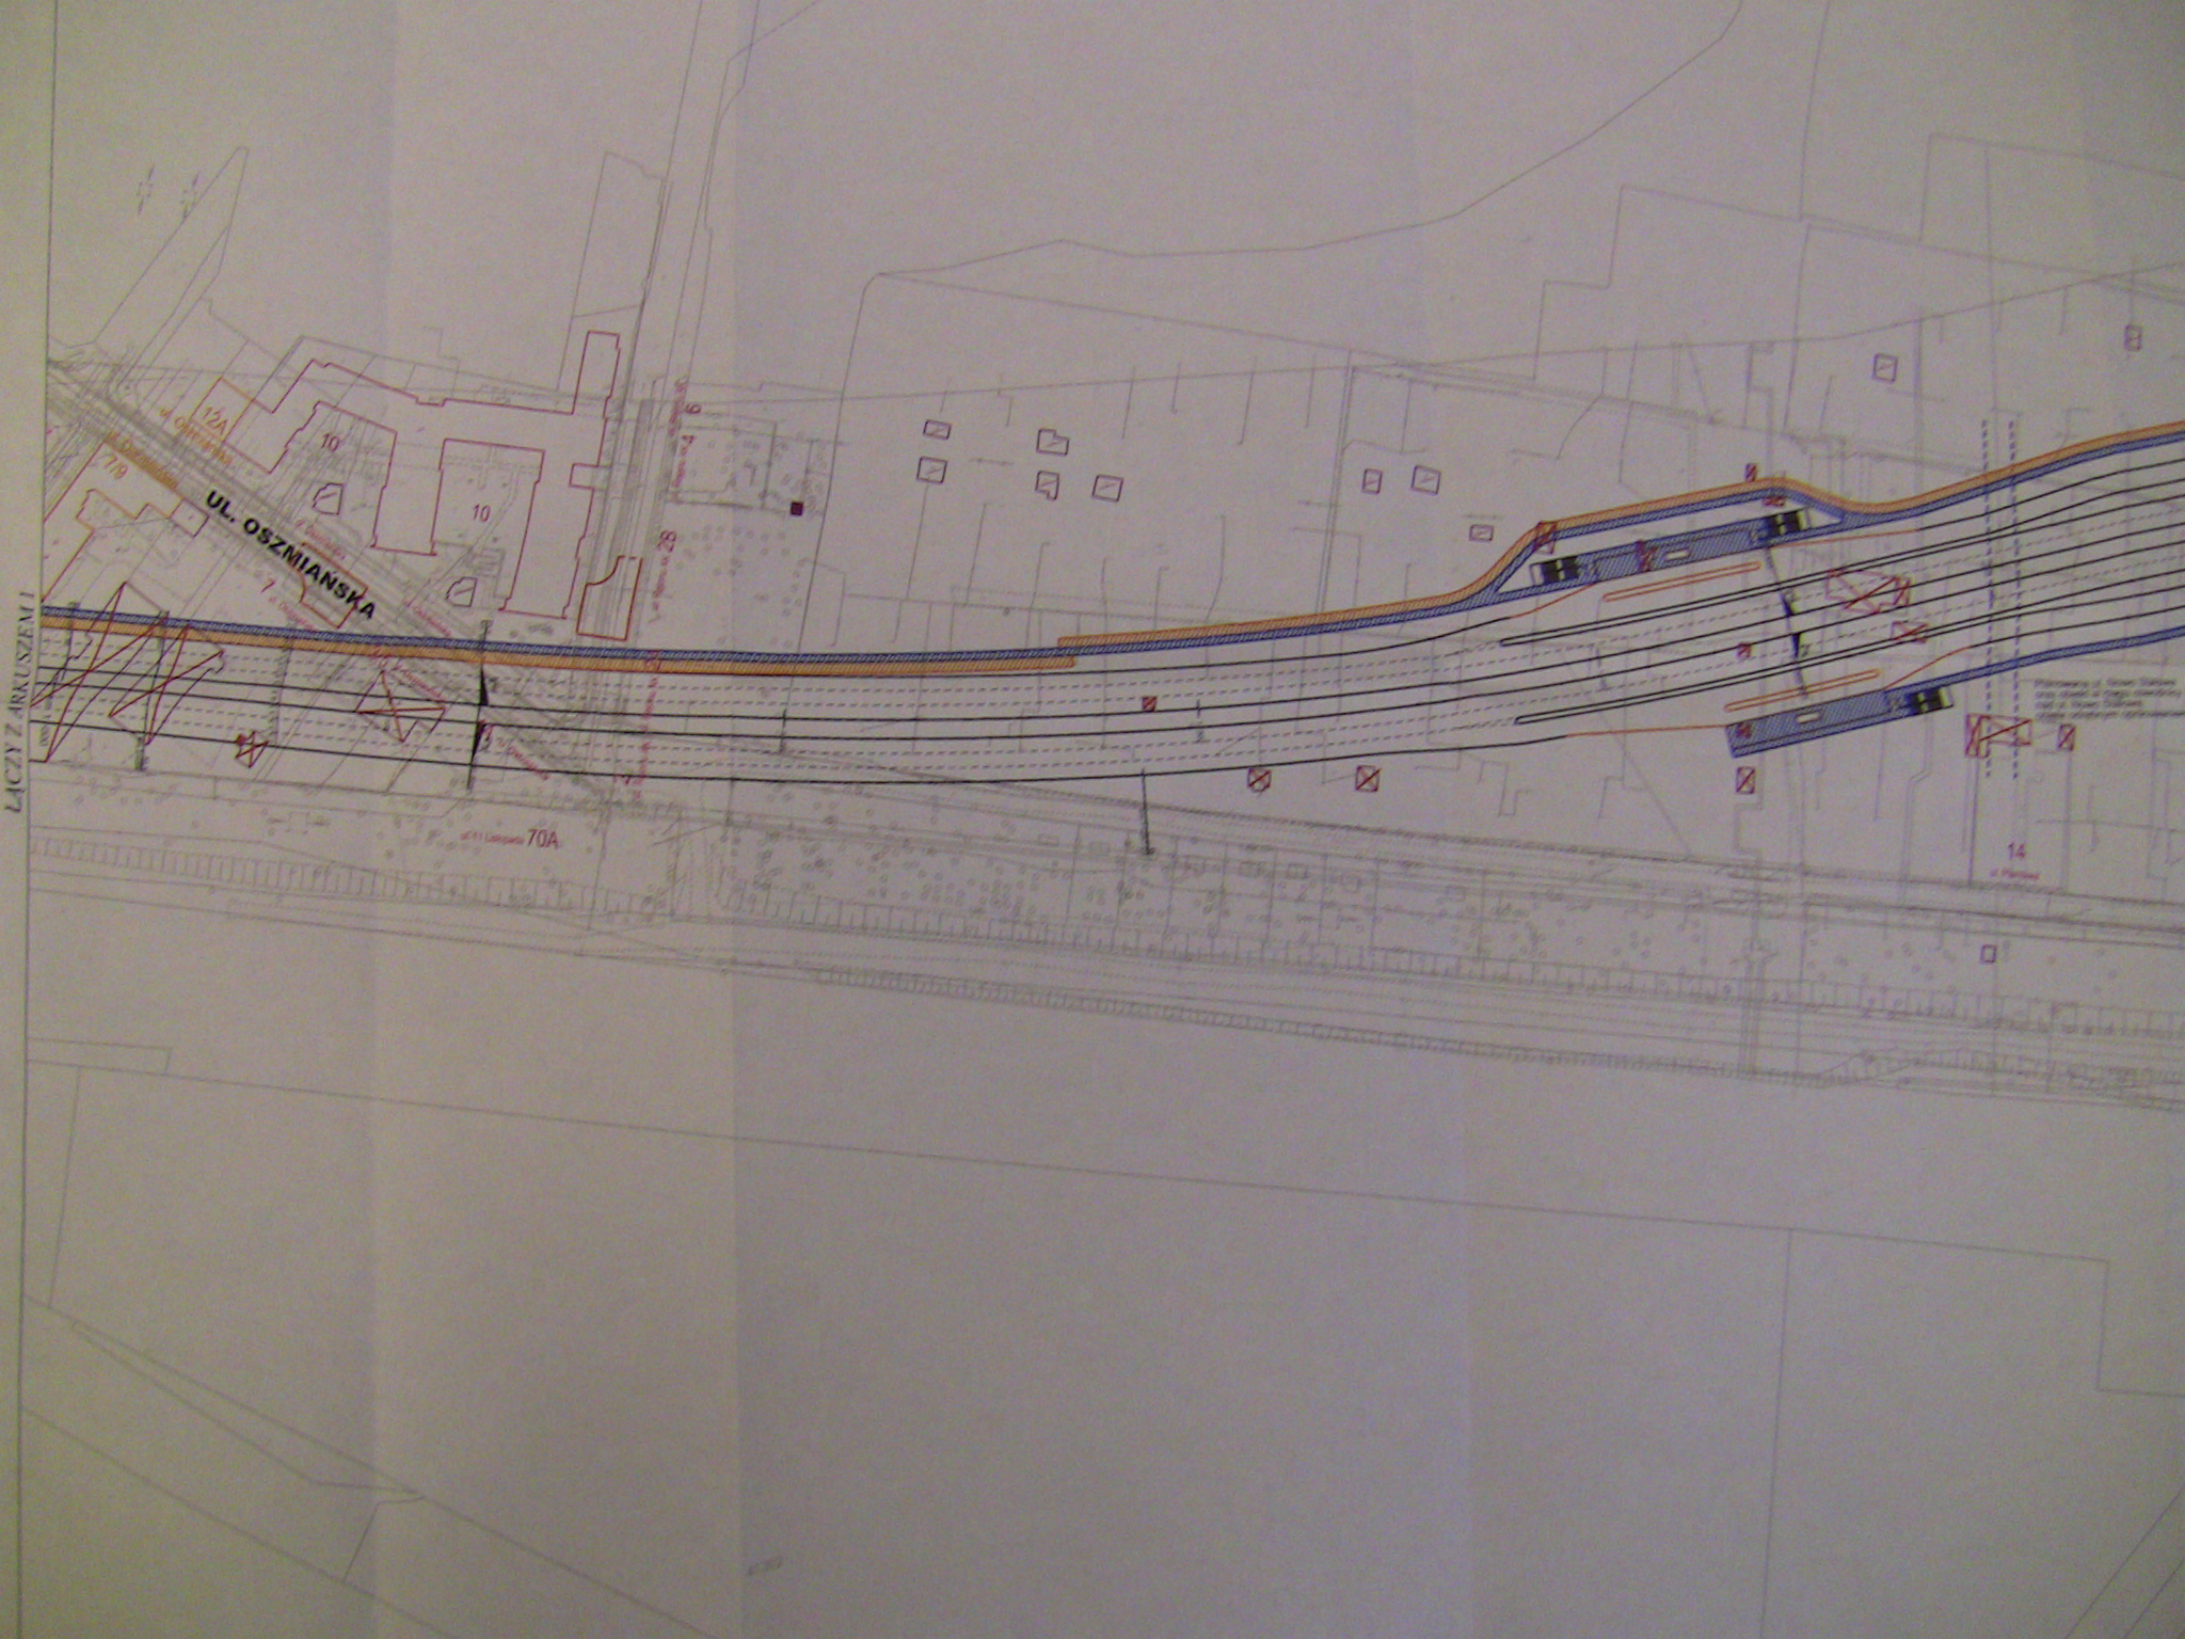

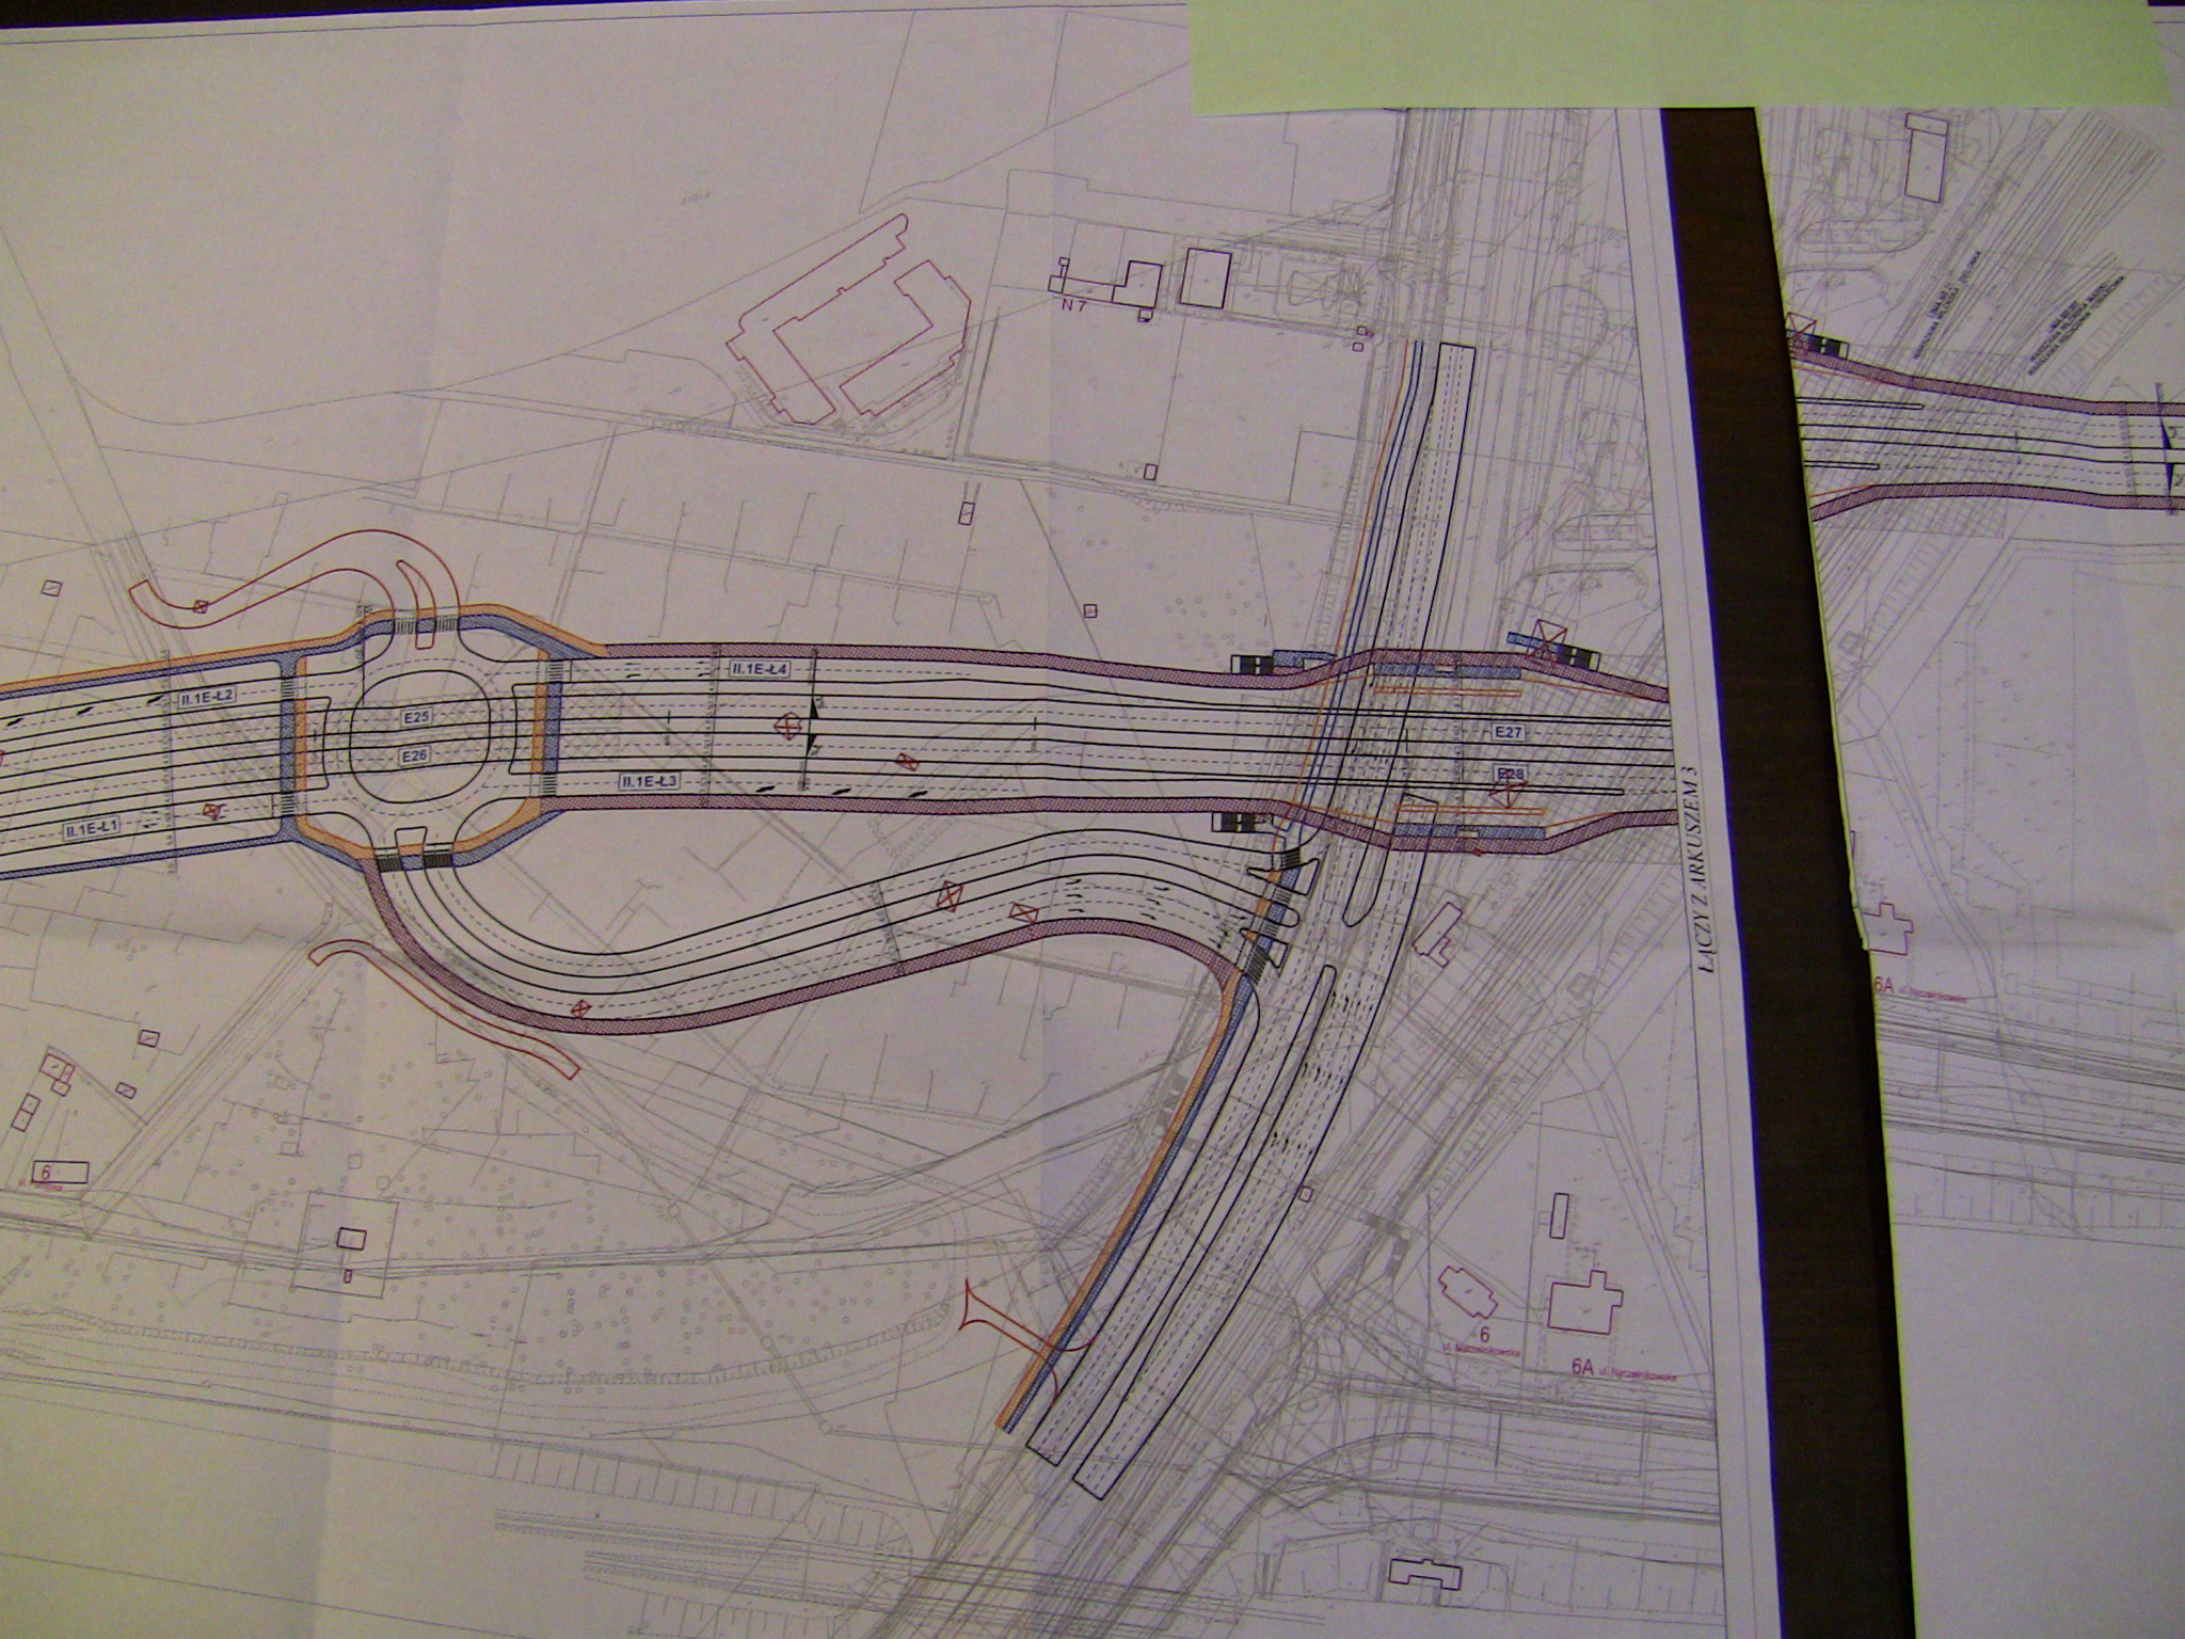

LACZY Z ARKUSZEM 3

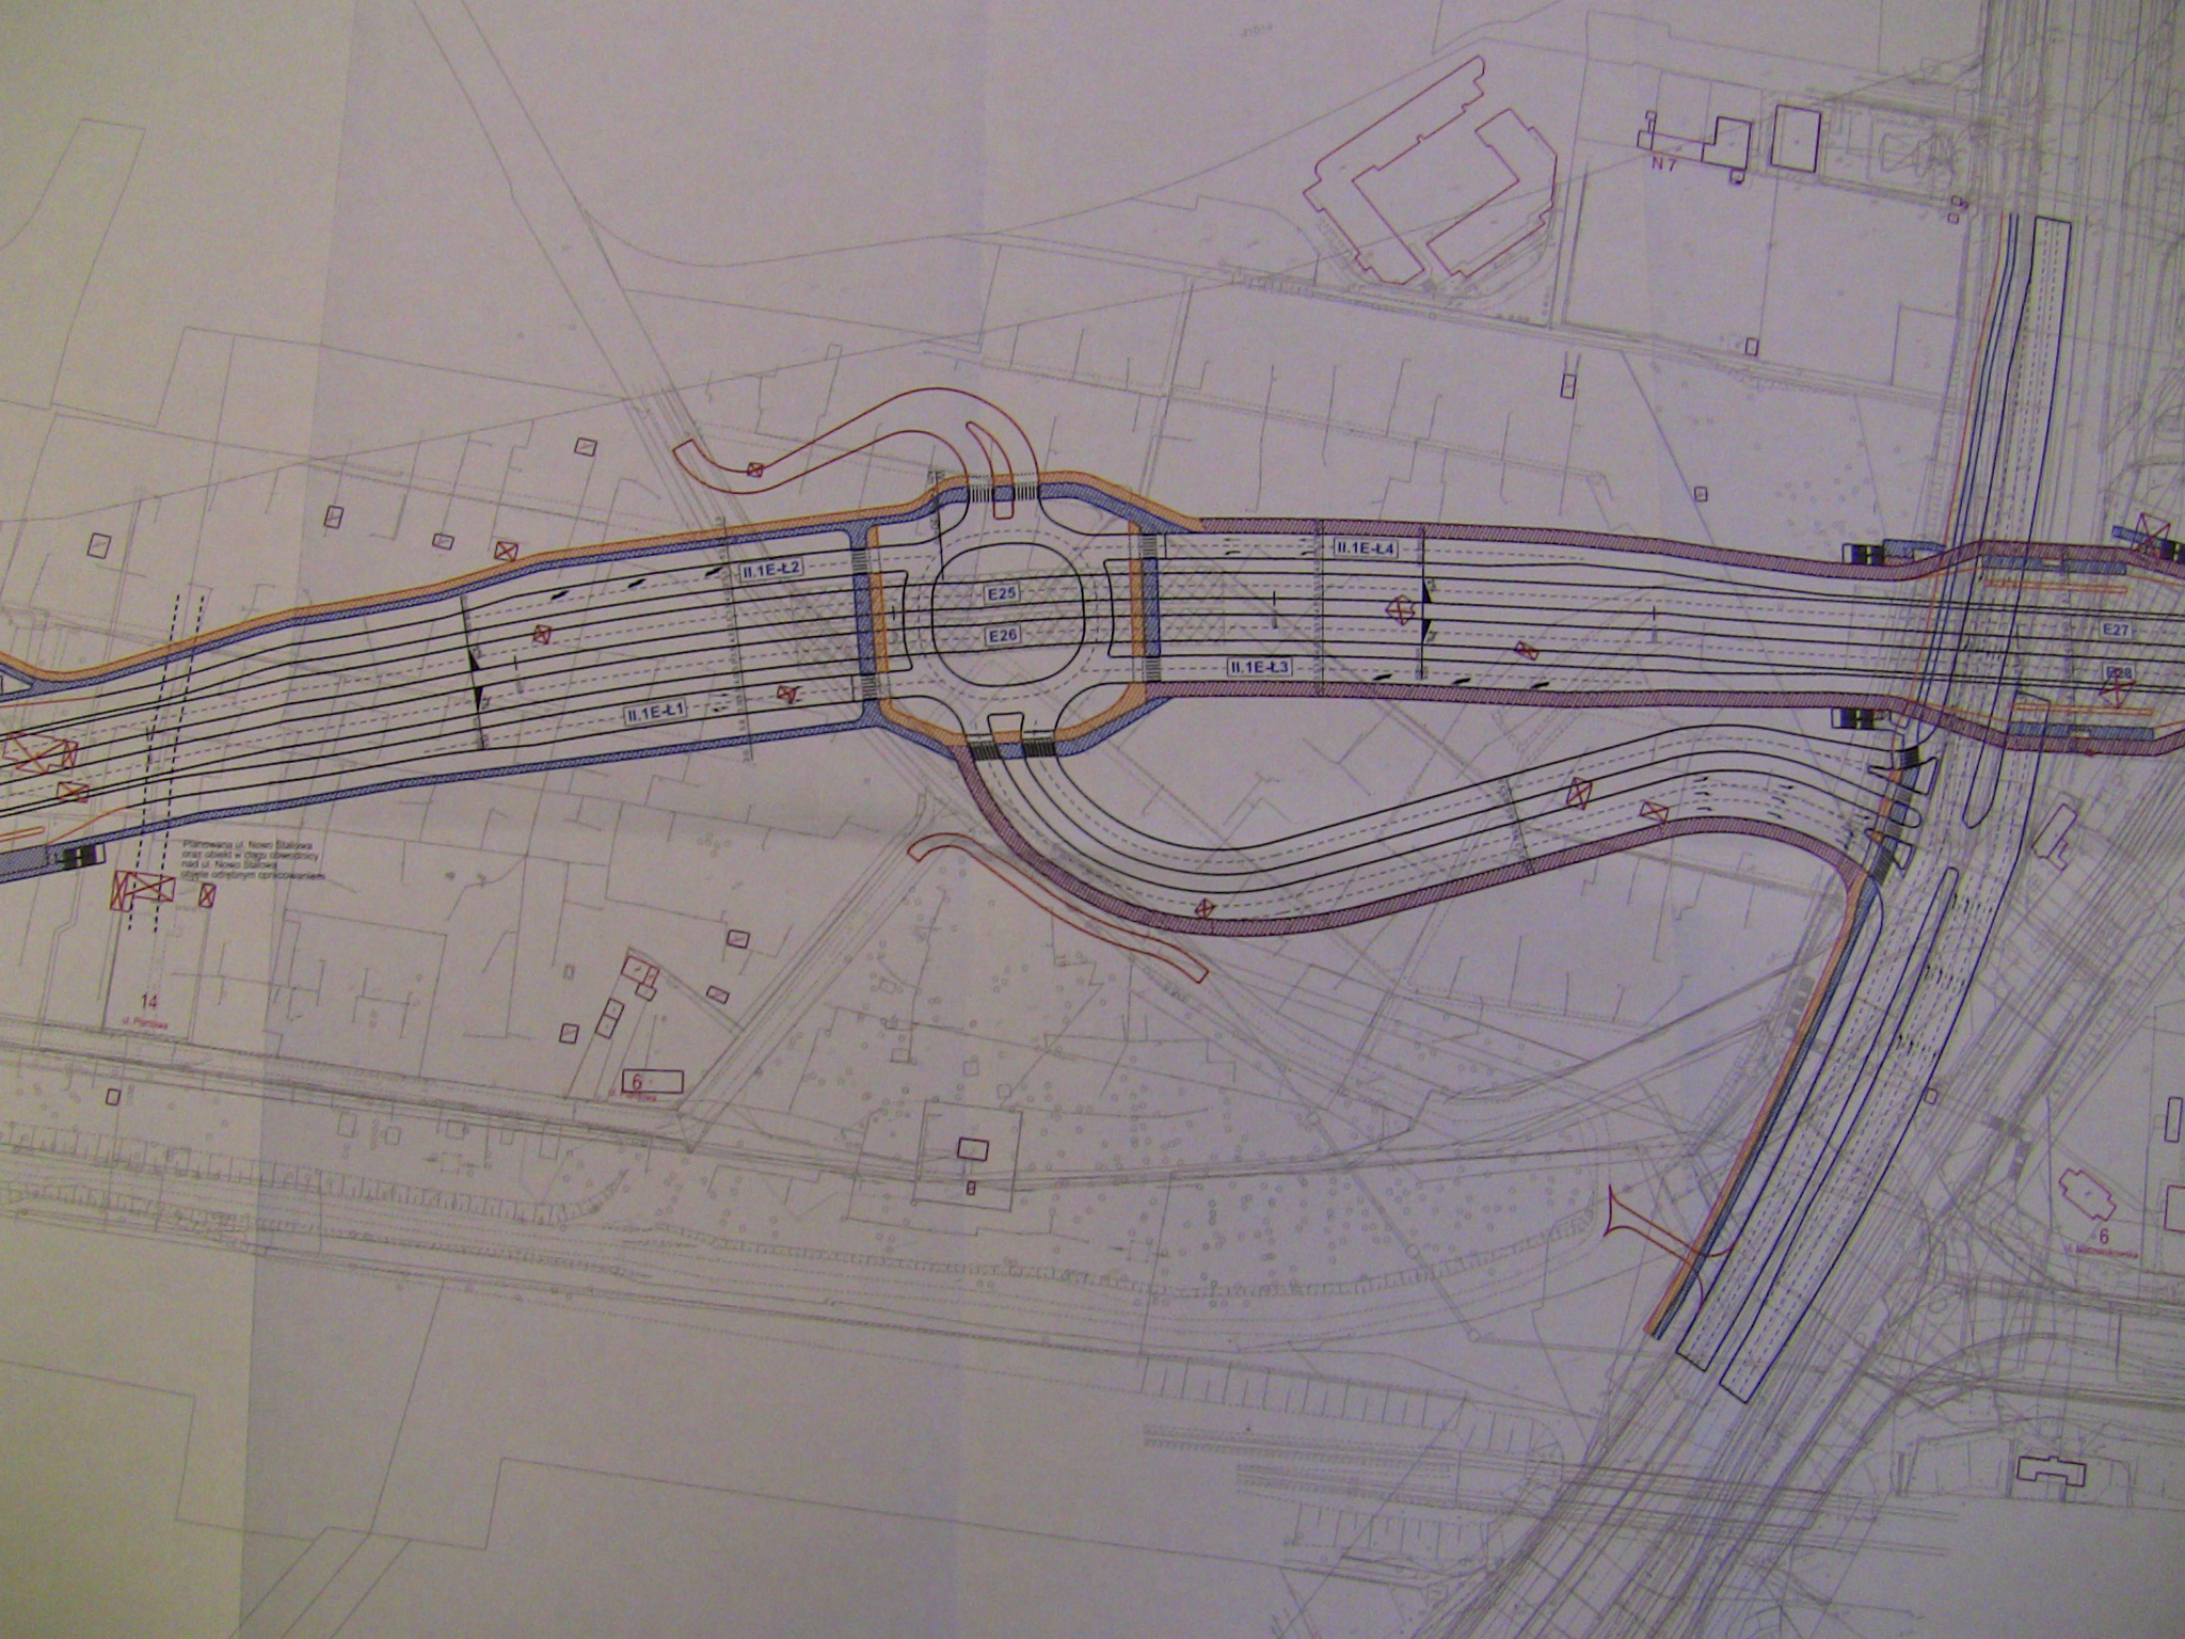


Planowana ul. Nowa Stalowa
małymi obiekty w ciągu obwodnicy
miej. ul. Nowa Stalowa
został oddzielony sprzątnięciem

14
ul. Piłsudskiego

6
ul. Piłsudskiego

6
ul. Piłsudskiego

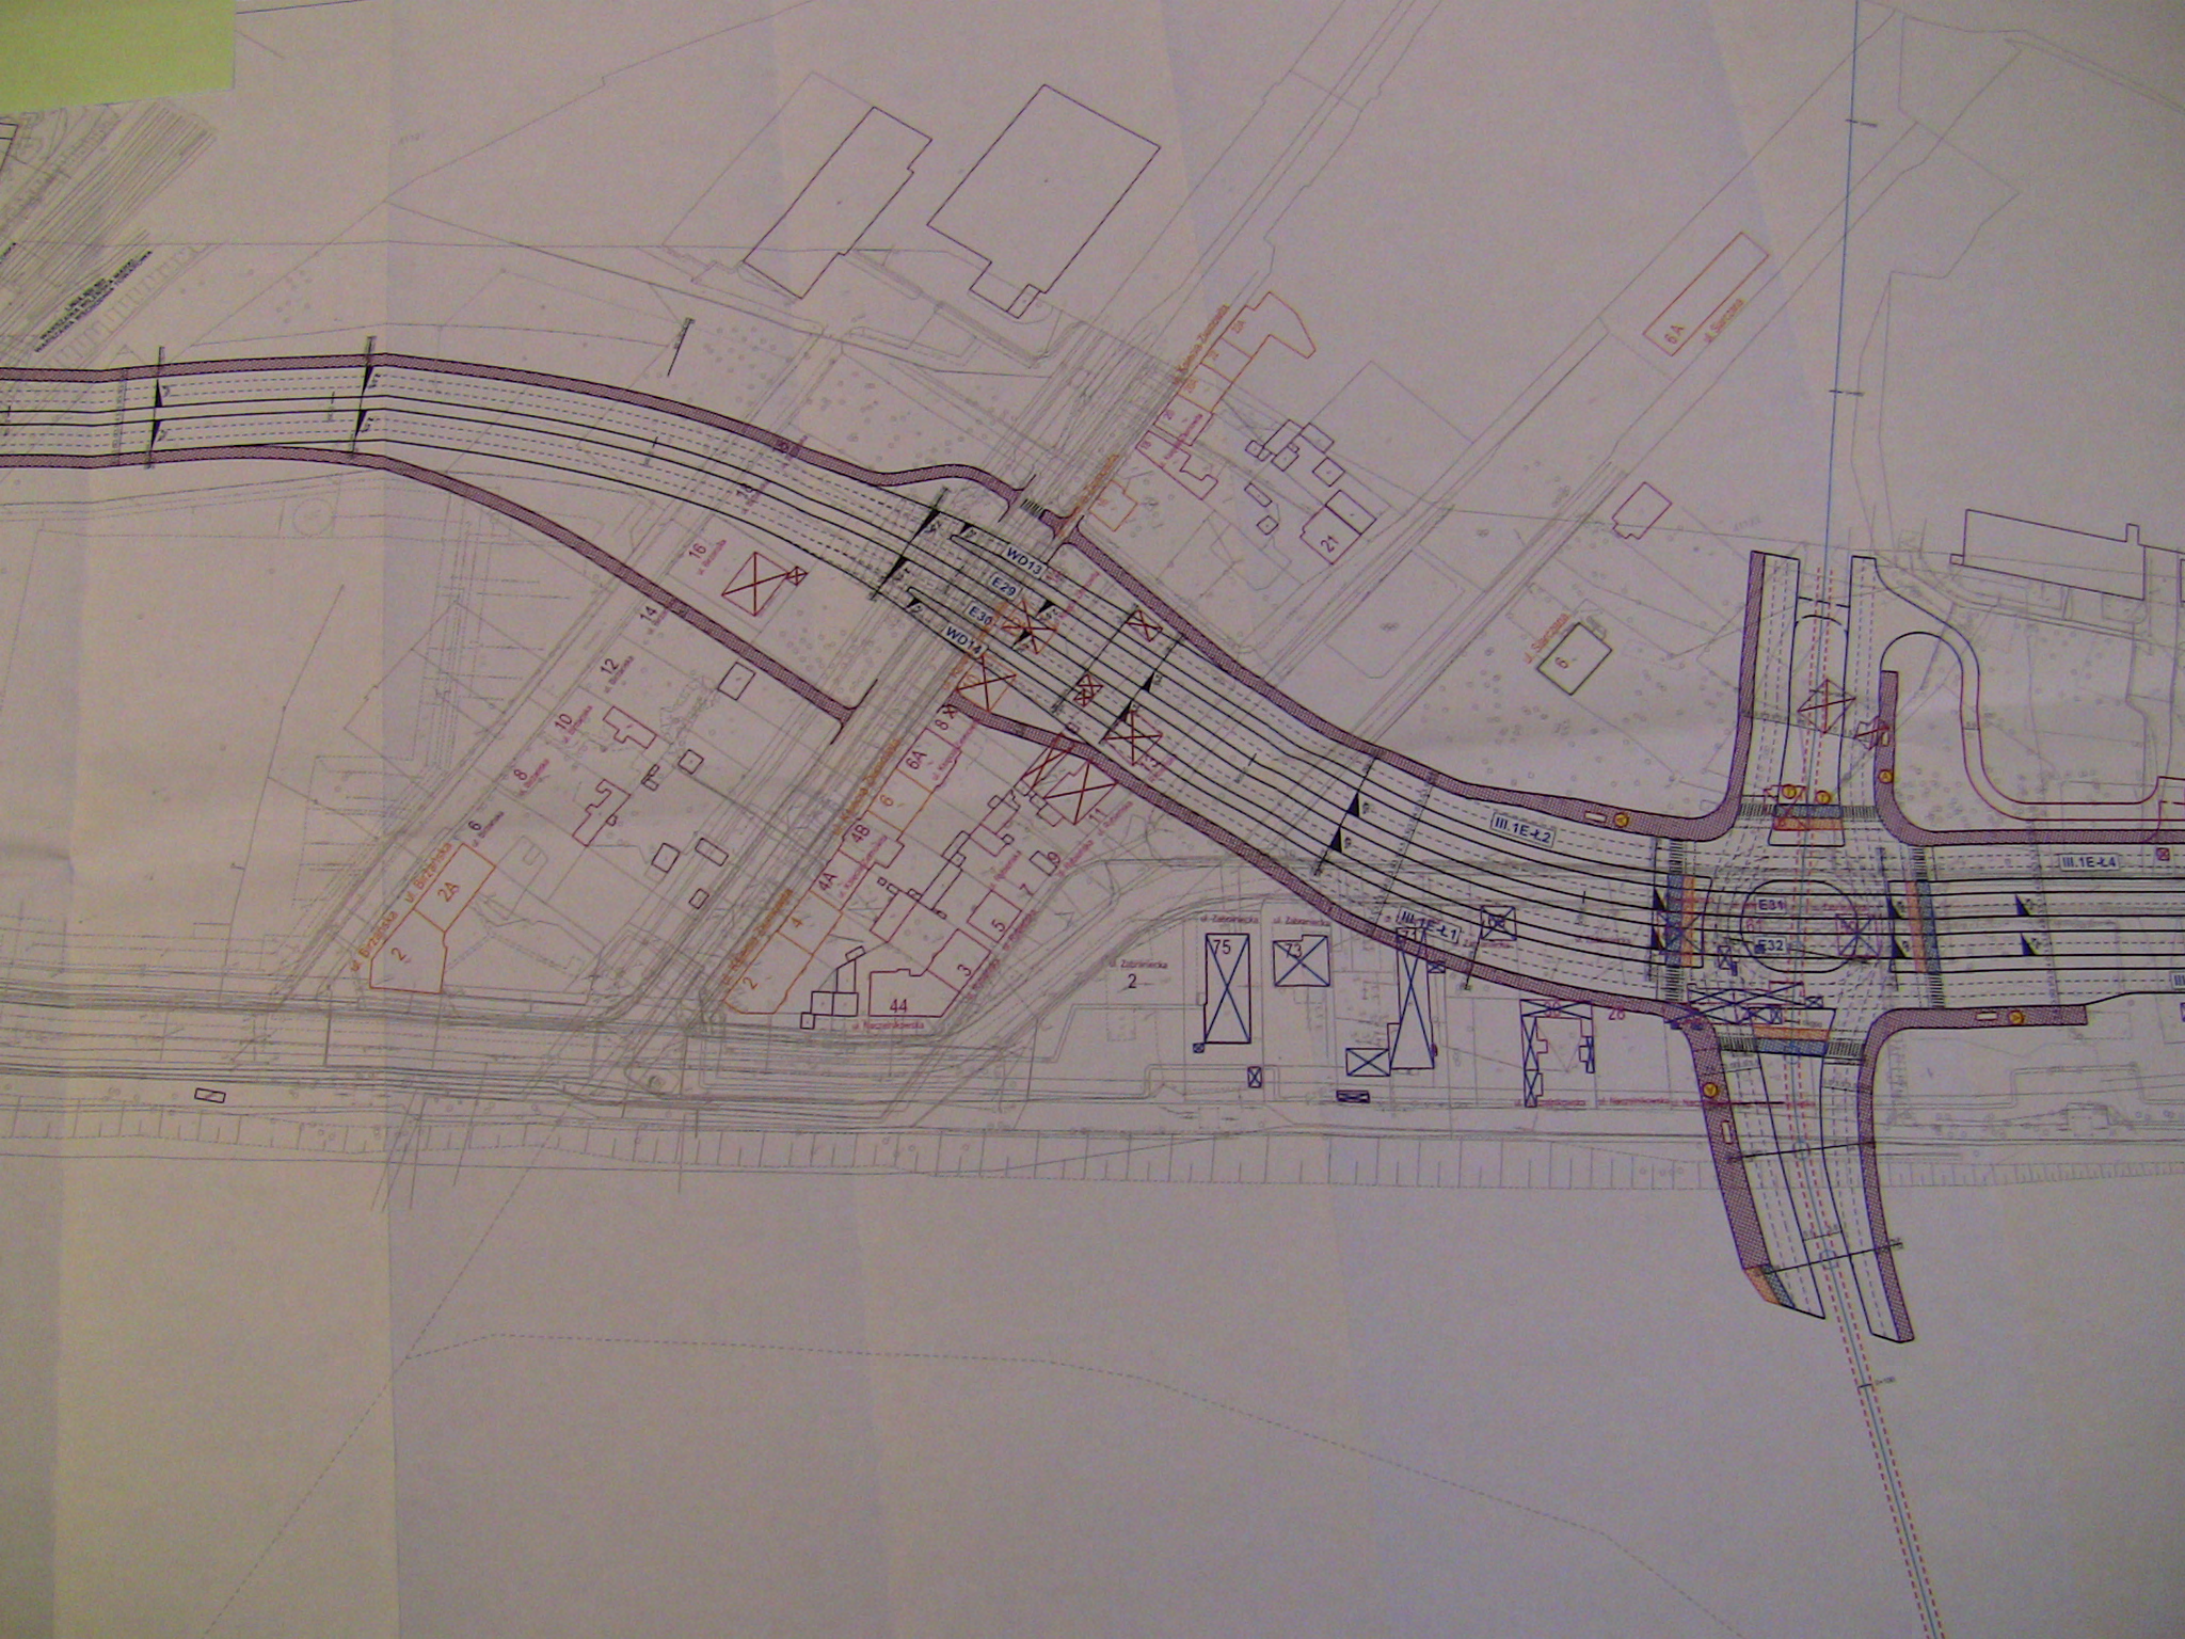


ŁĄCZY Z ARKUSZEM 4

ARK.3




TRANSPROJEKT GDAŃSKI sp. z o.o.
PRACOWNIA PROJEKTOWA W WARSZAWIE

Nr

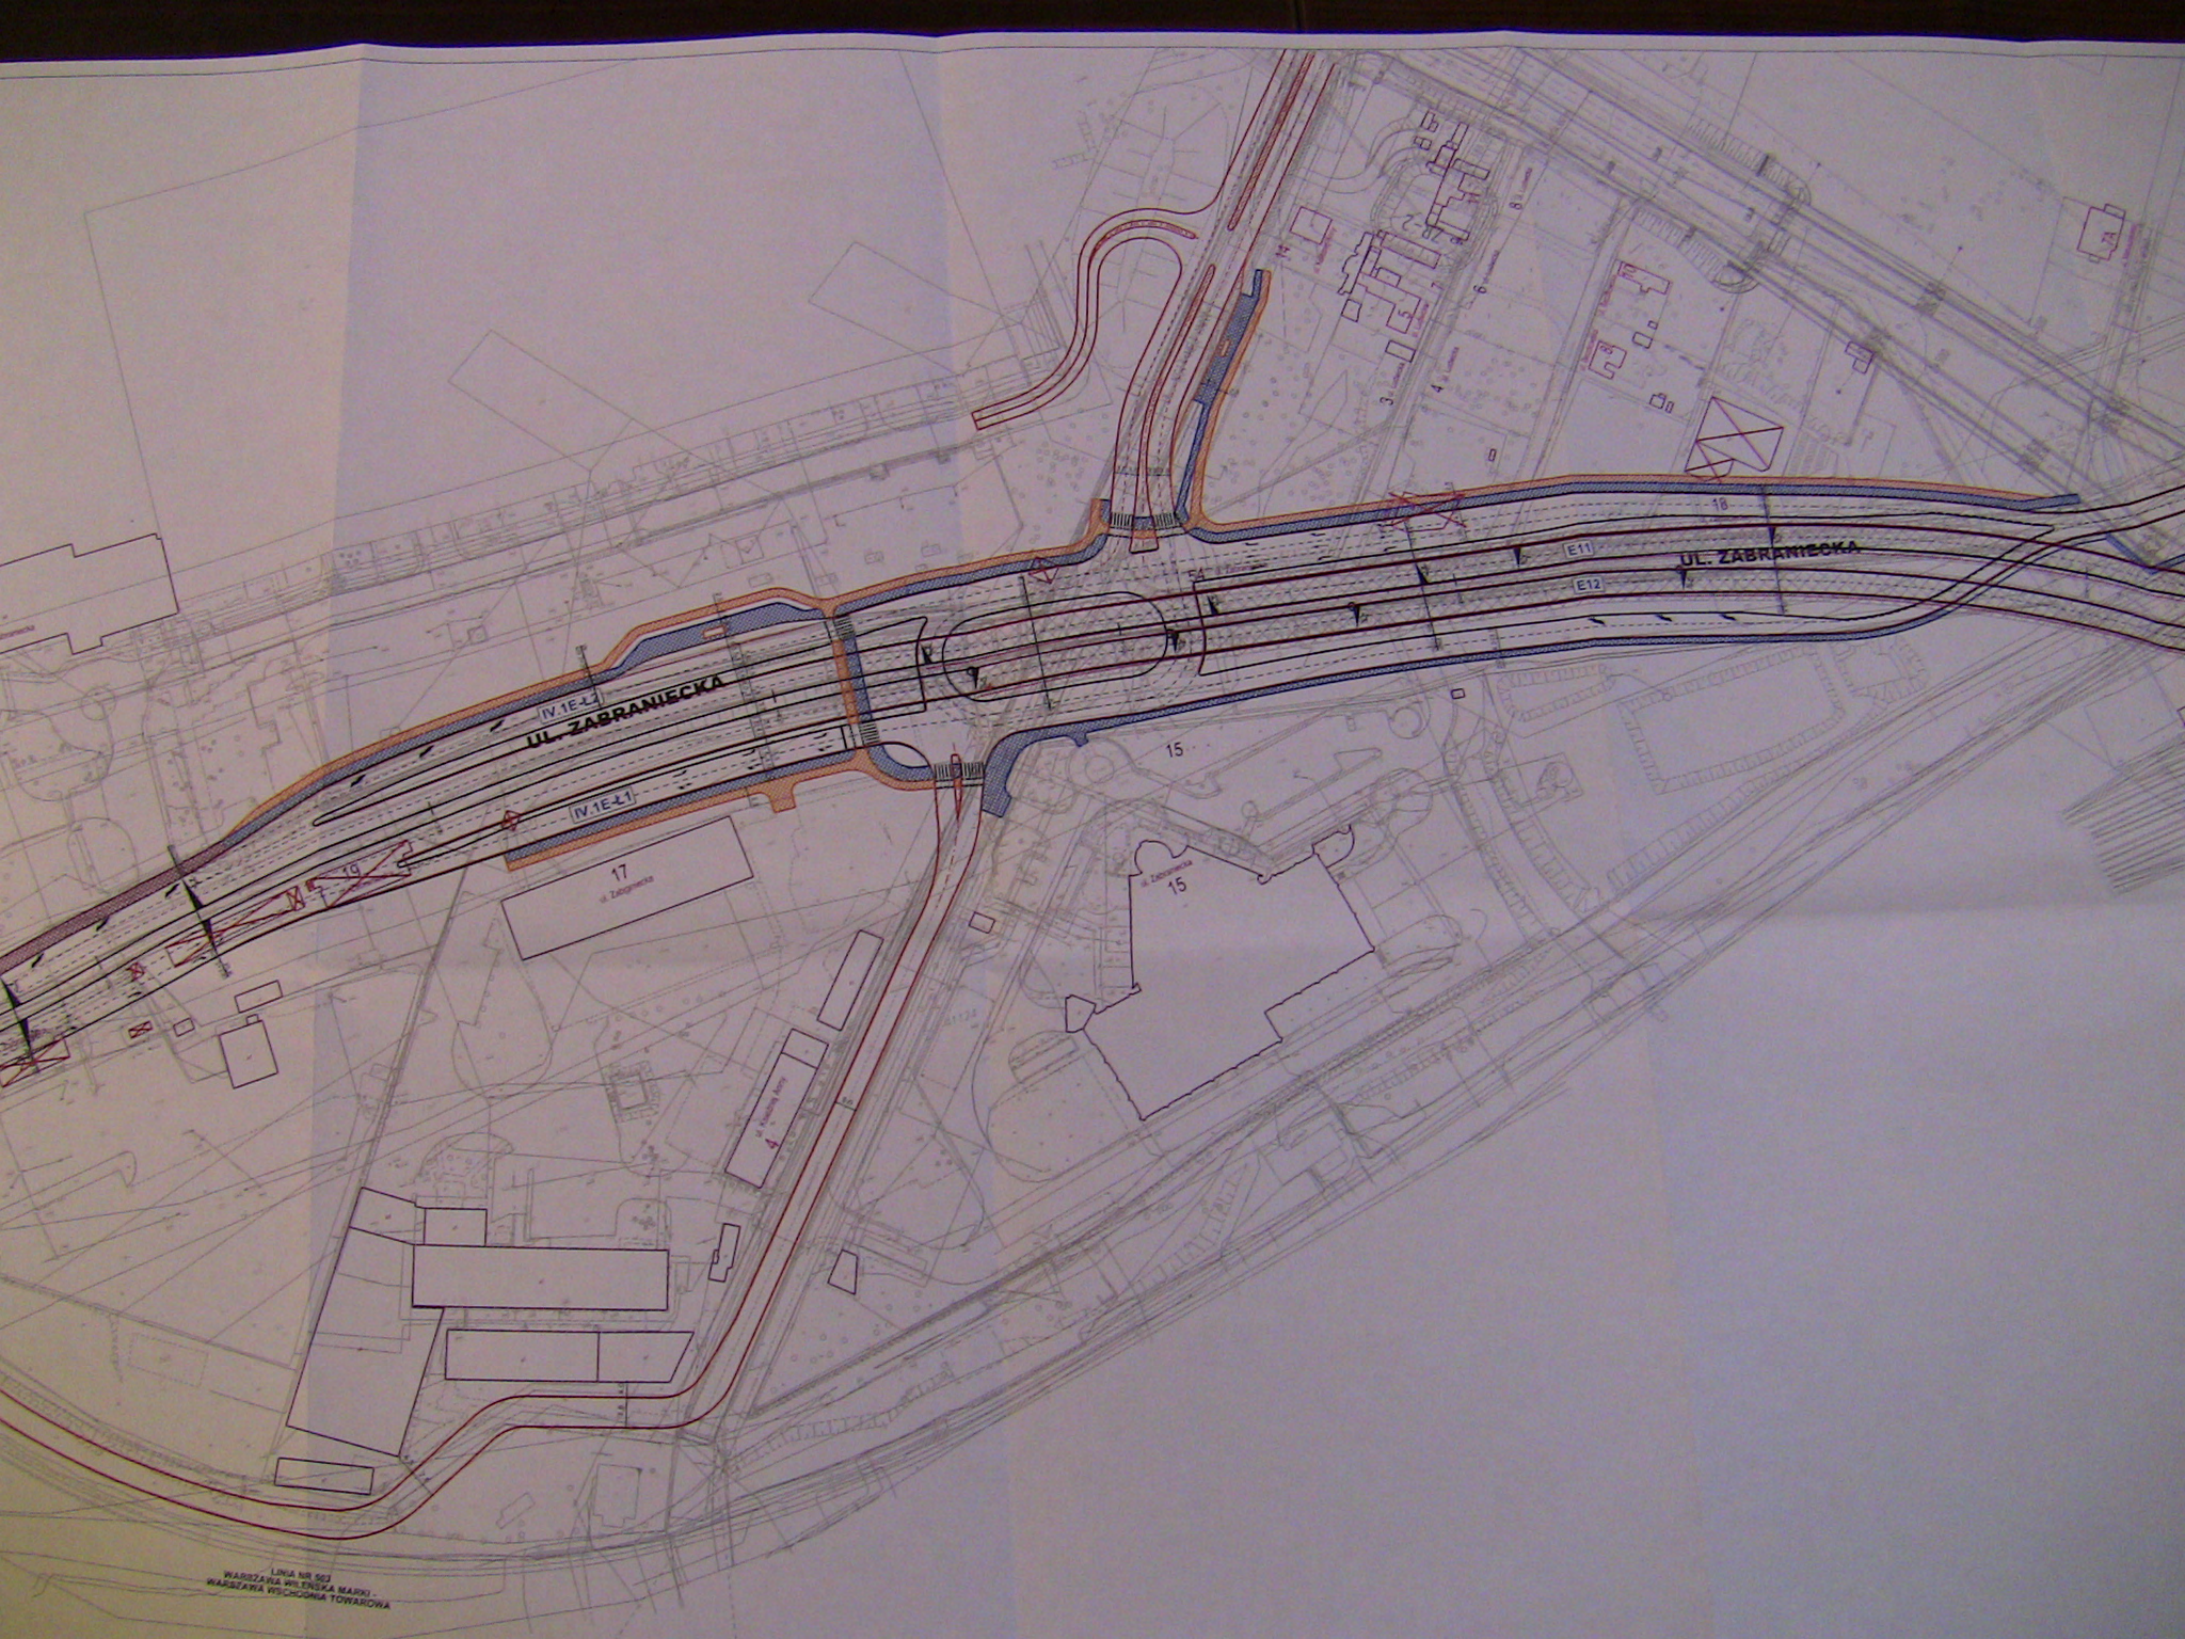

LINIA NR 502
WARSZAWA WILĘSKA MARKA
WARSZAWA WILĘSKA TOWAROWA

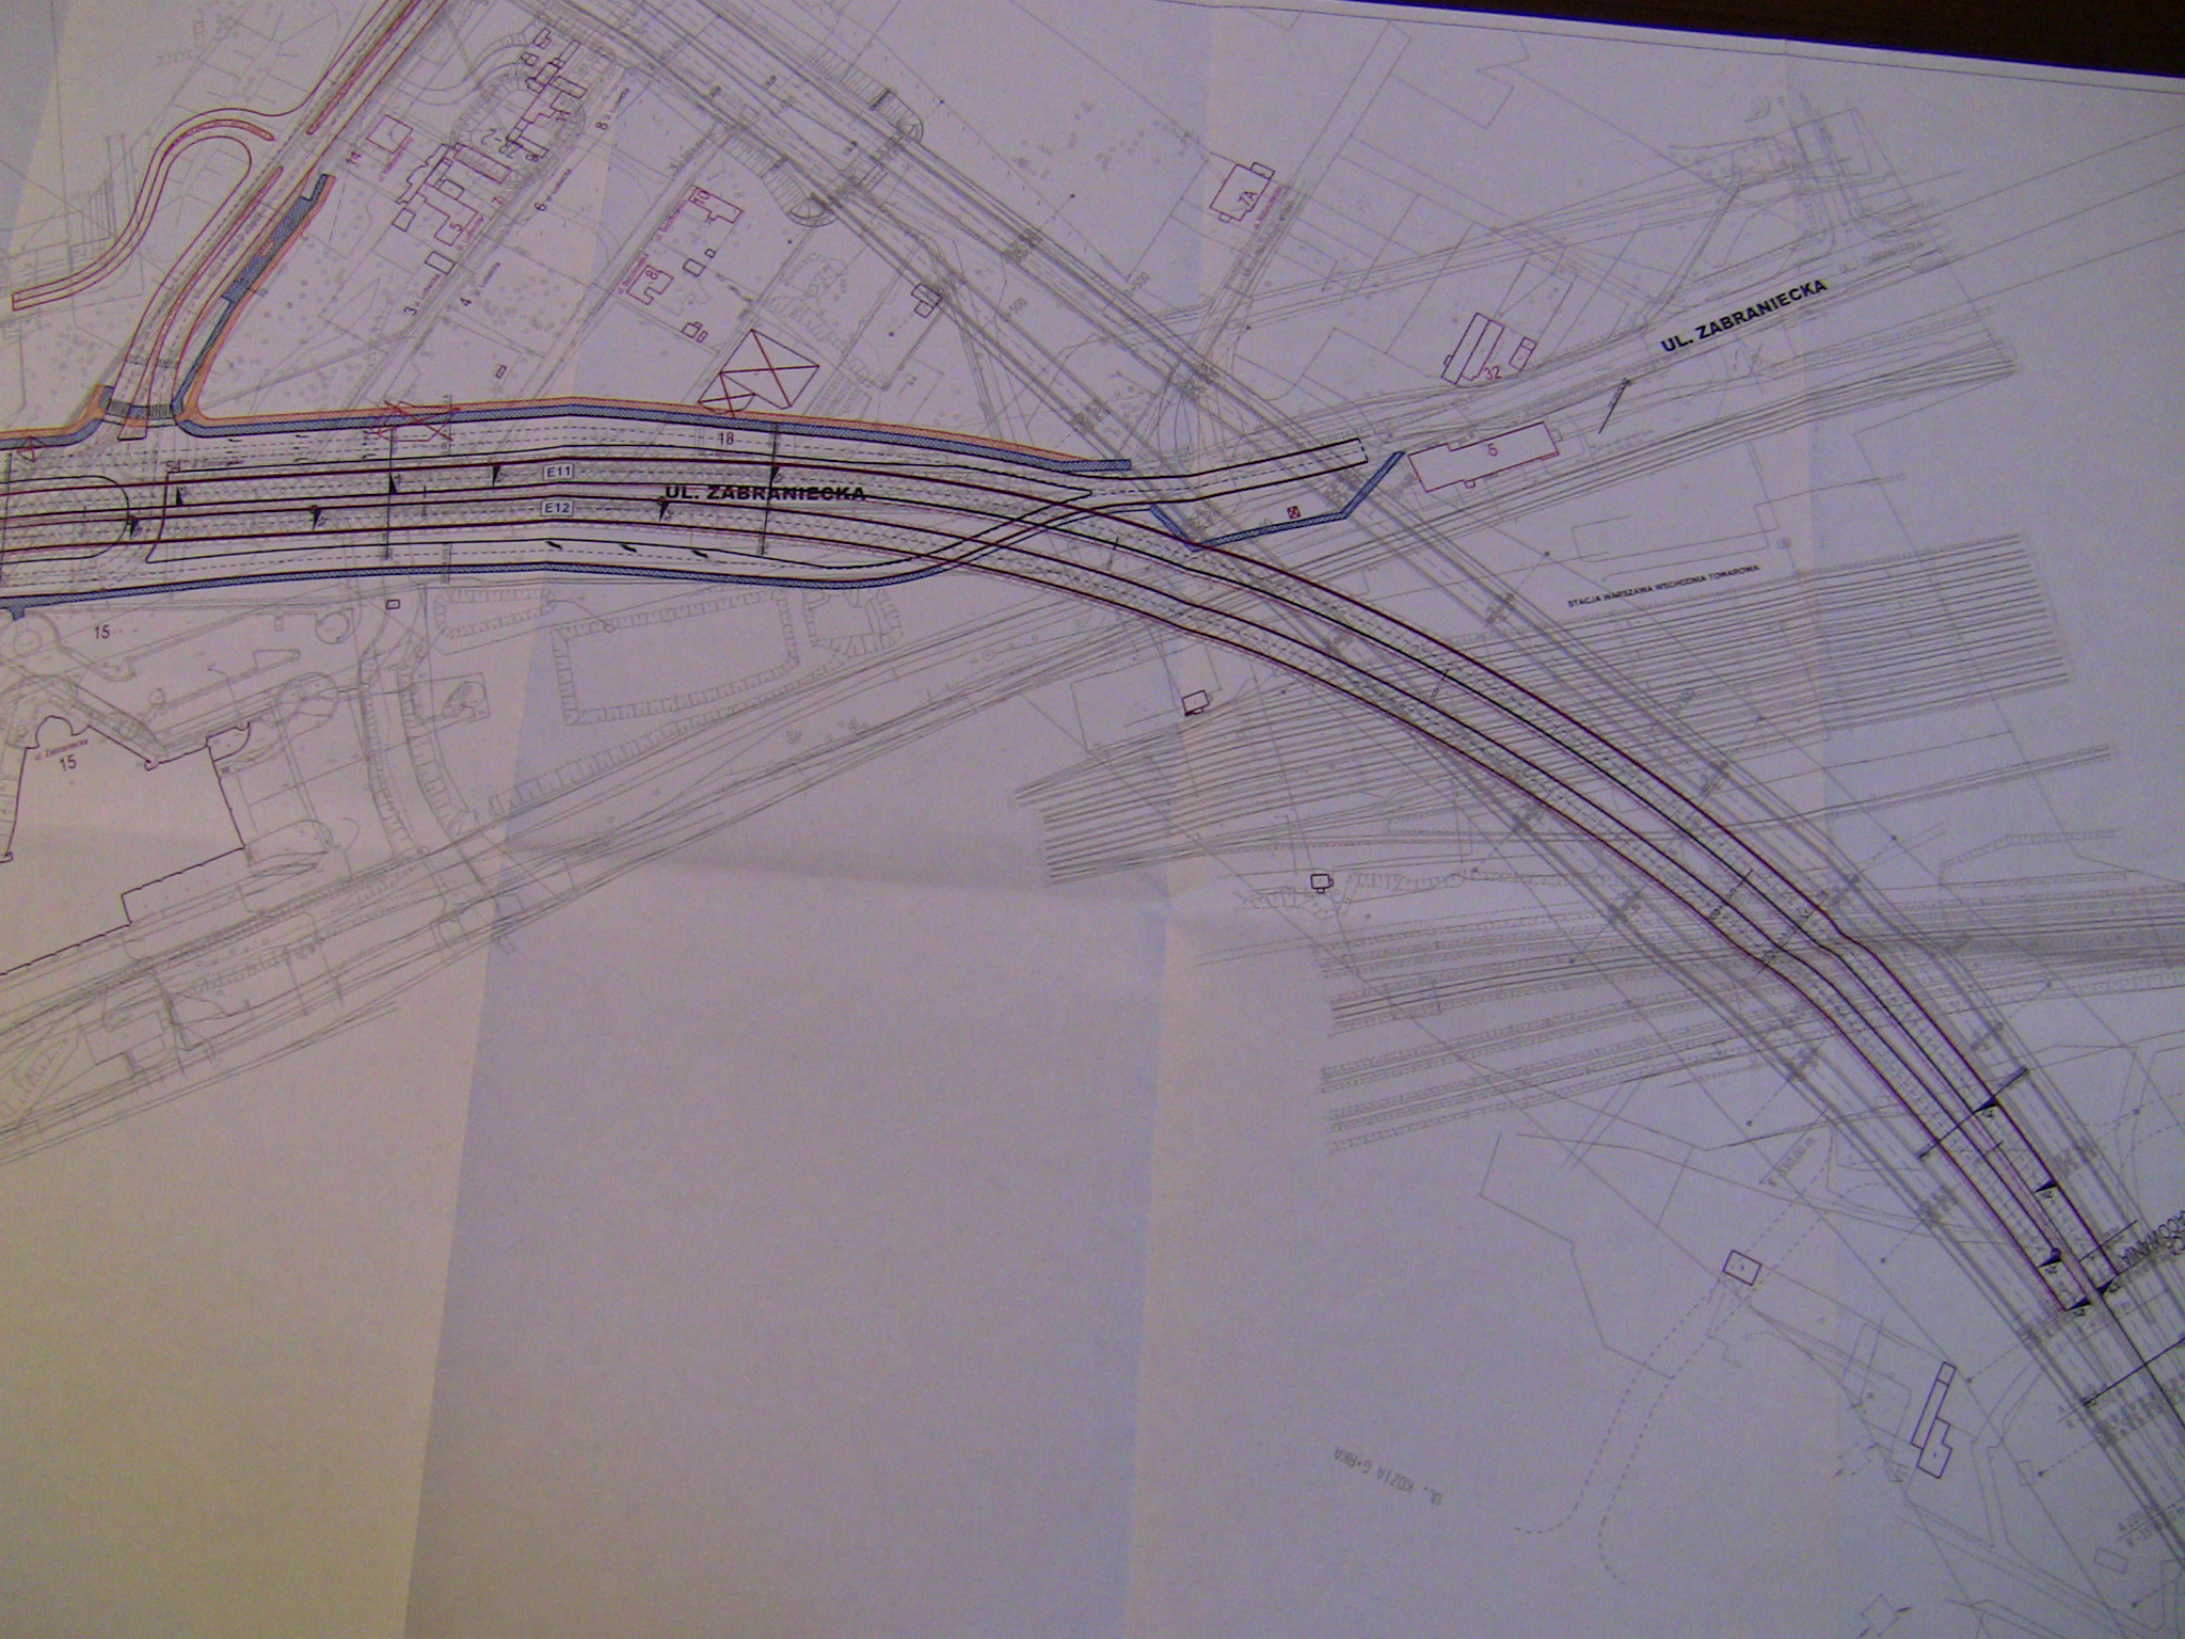

UL. ZABRANIECKA

UL. ZABRANIECKA

STACJA WARSZAWA WSKOCHÓŃ TOWAROWA

UL. KOZIA C. ROKA