


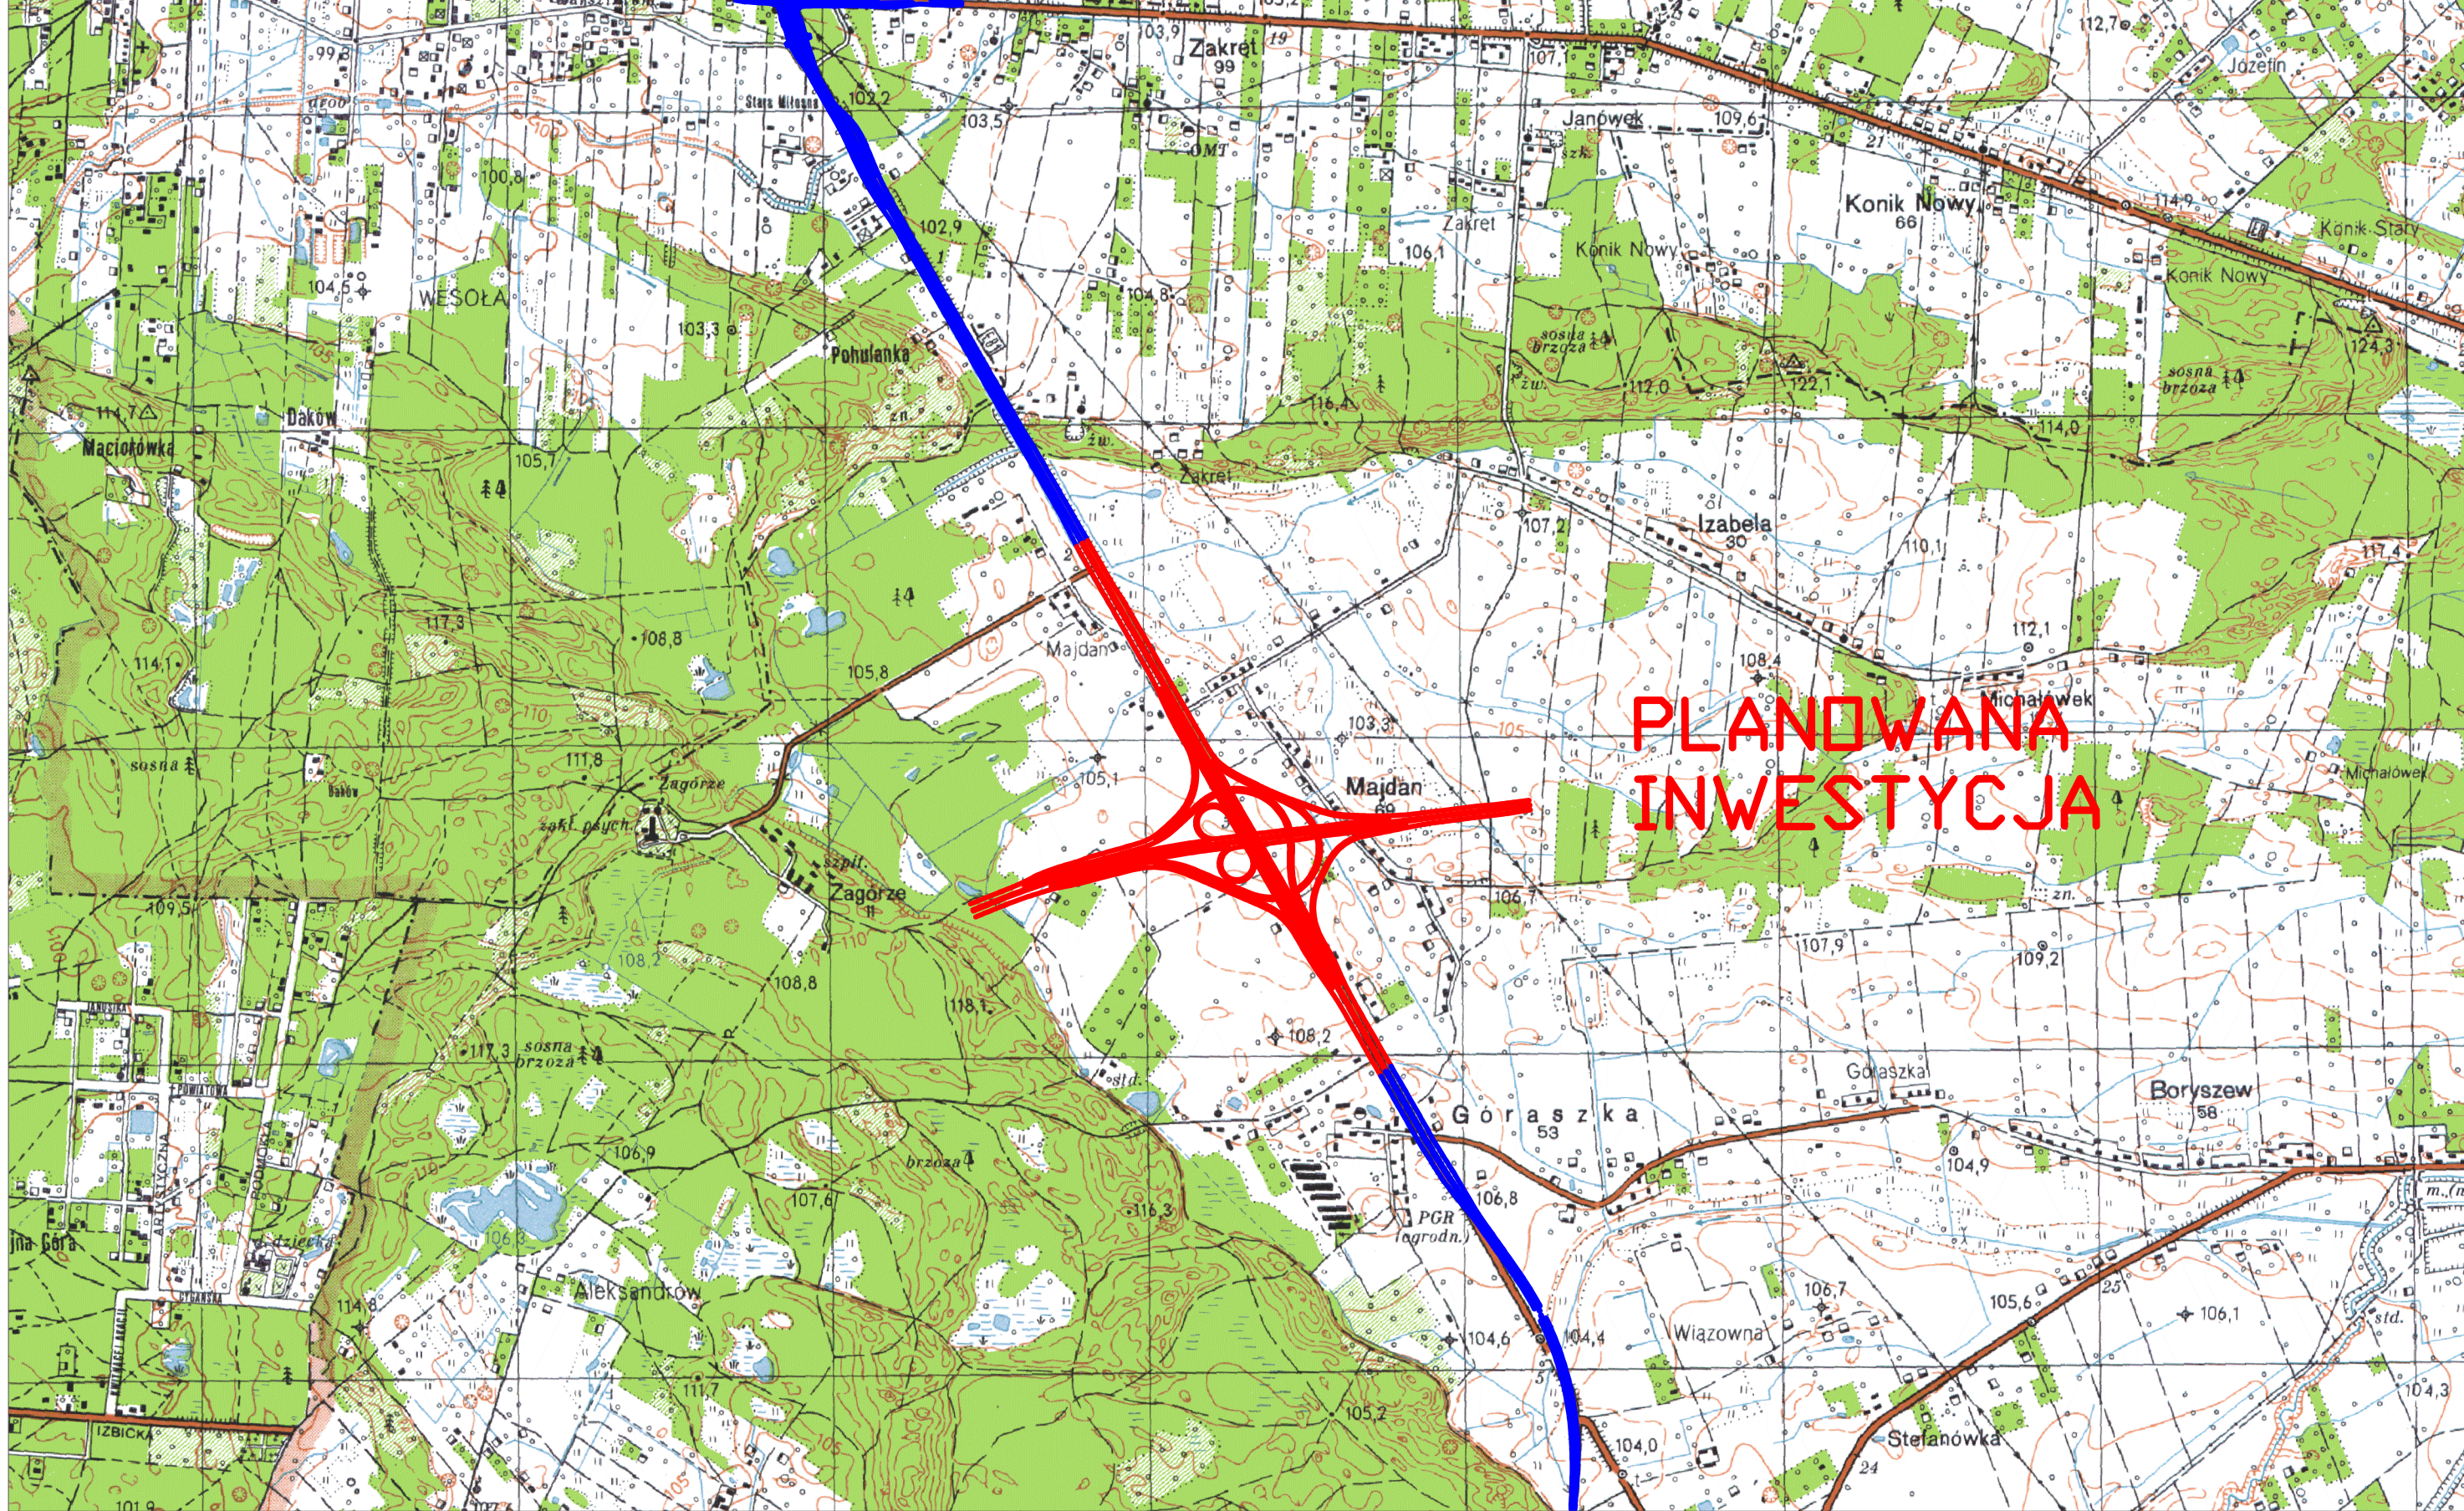

**MOSTY
KATOWICE**

40-555 Katowice
ul. Rólna 12
www.mosty.katowice.pl
e-mail: biuro@mosty.katowice.pl

**BUDOWA WĘZŁA LUBELSKA NA PRZECIĘCIU DRÓG EKSPRESOWYCH
S2 I S17 DO AUTOSTRADY A2**

TYTUŁ RYSUNKU:

ORIENTACJA

SKALA:
1:20000

ROK:

RYСУNEK NR:
05 1

1