
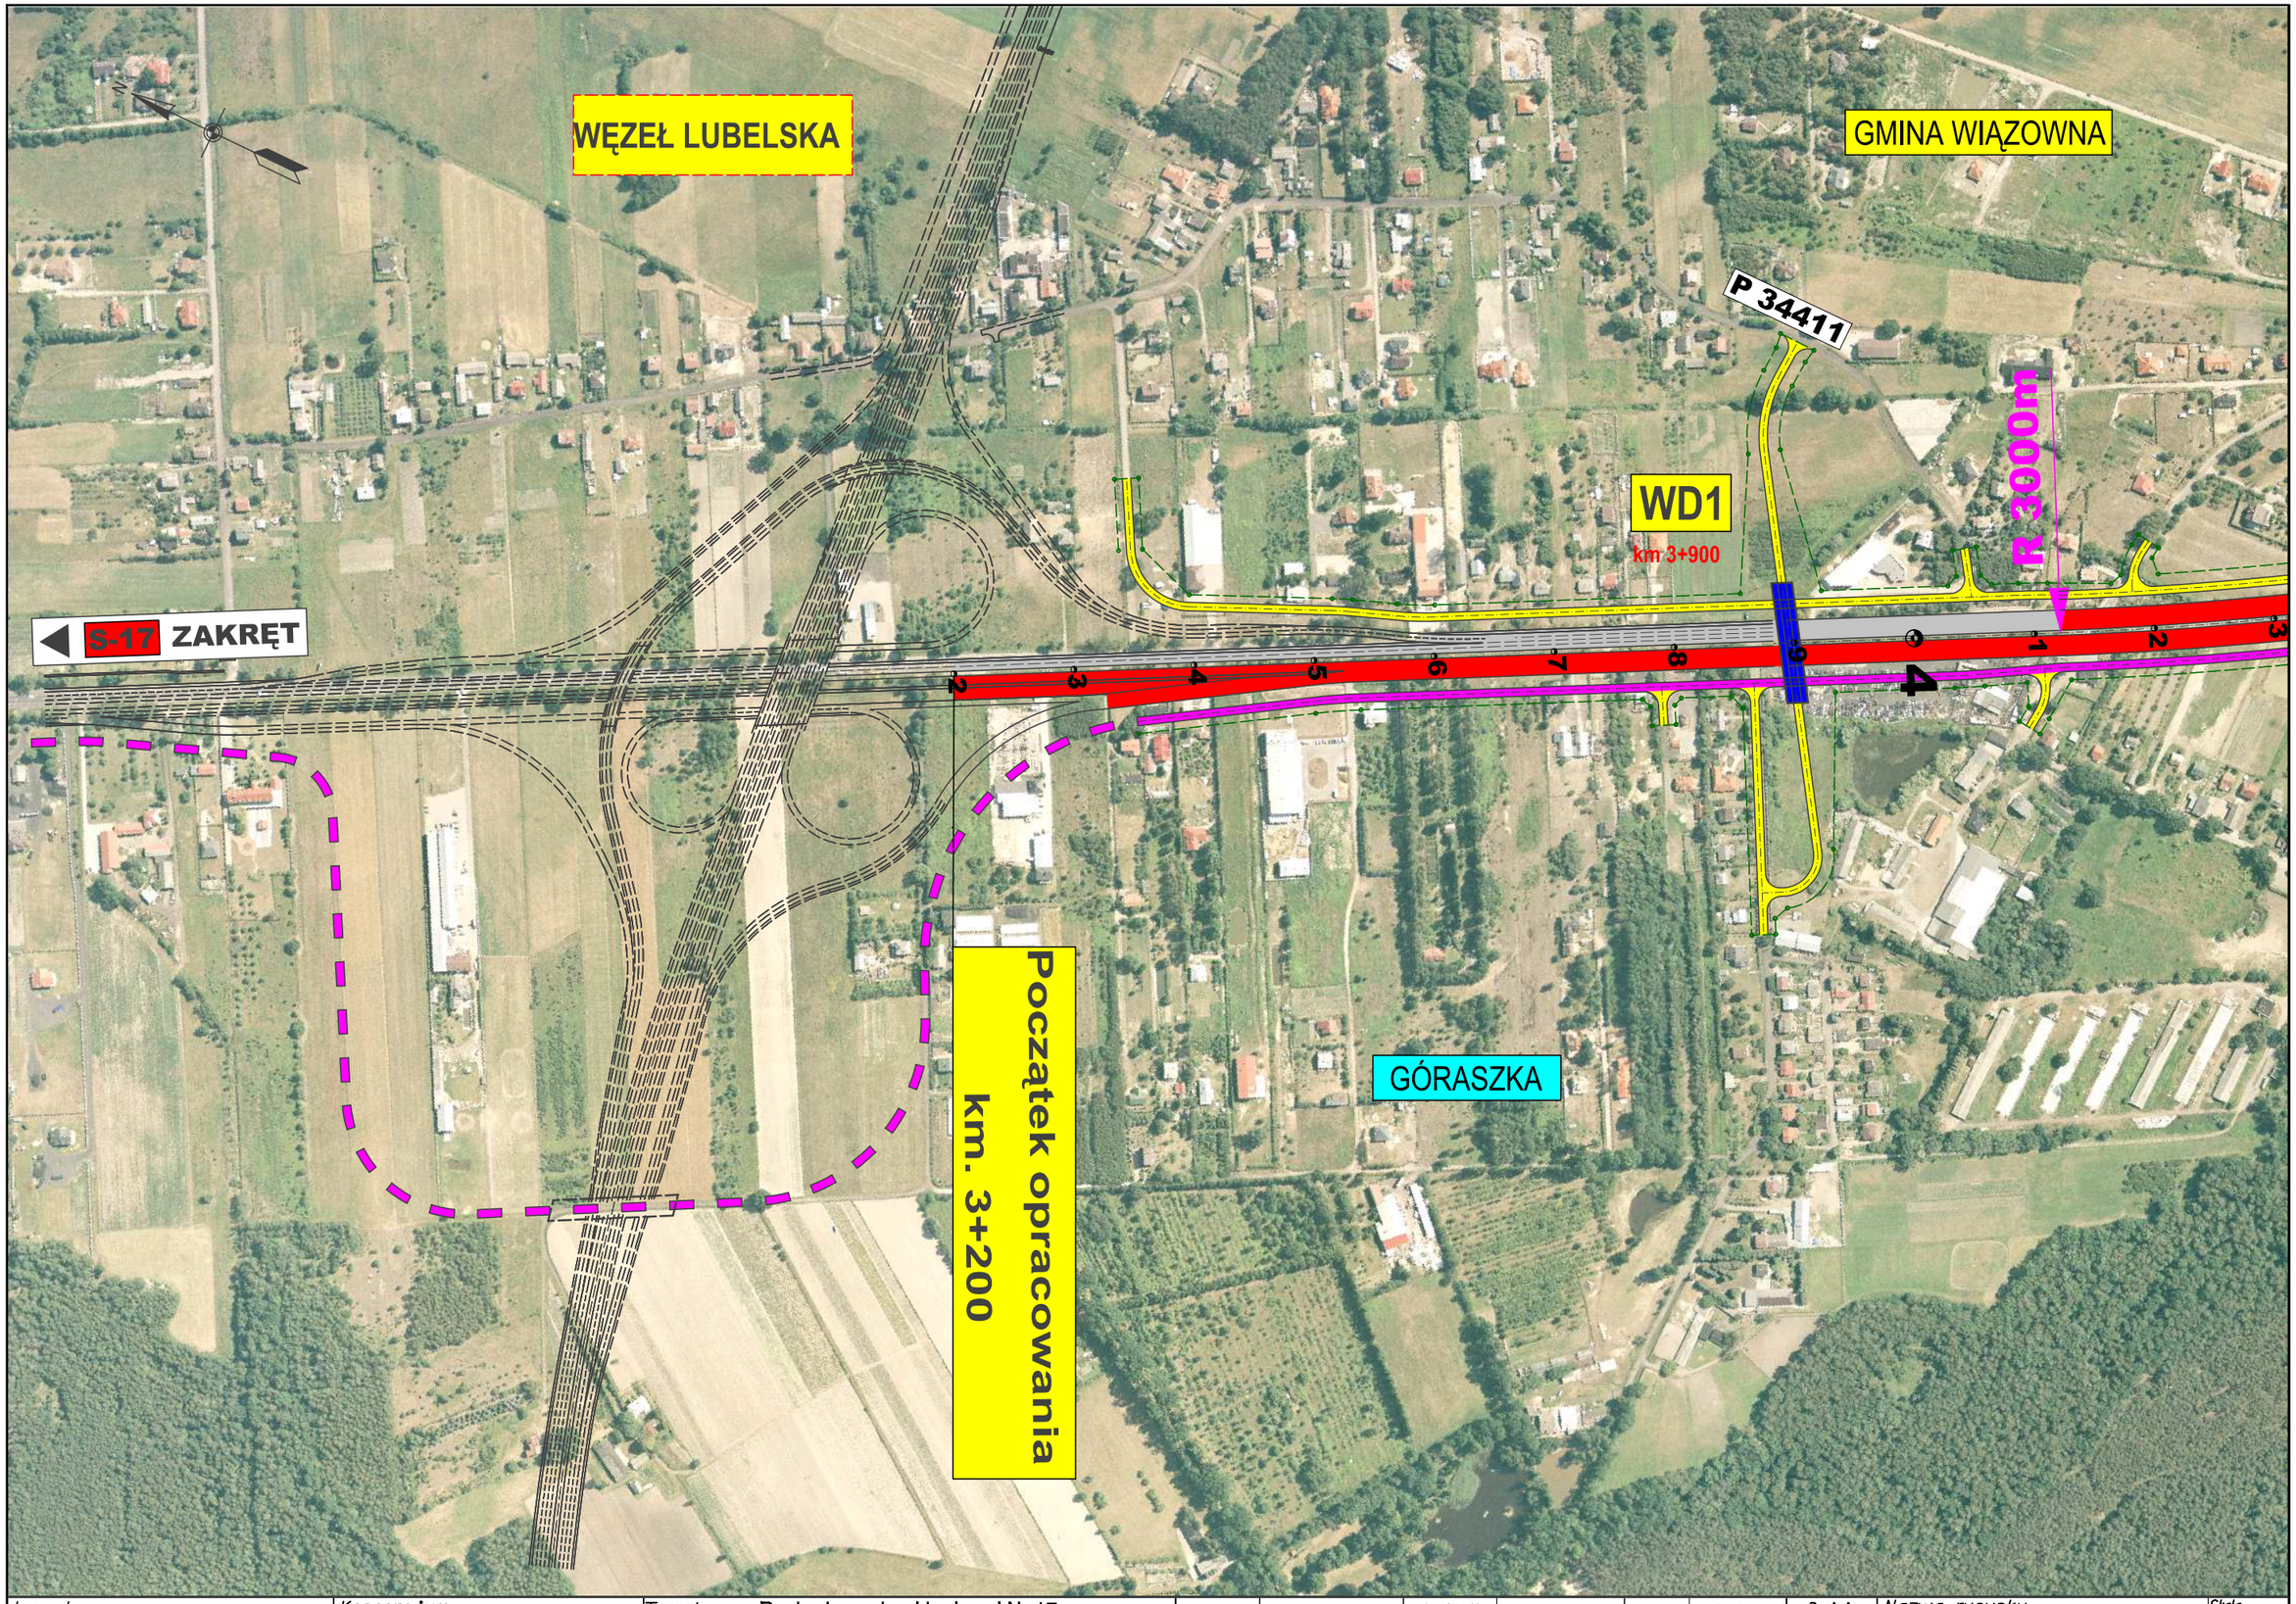


Inwestor: GENERALNA DYREKCJA DRÓG KRAJOWYCH I AUTOSTRAD Oddział w Warszawie	Konsorcjum: BIURO PROJEKTOWO-KONSULTINGOWE EUROSTRADA; getinsa	Temat: Rozbudowa drogi krajowej Nr 17 do parametrów drogi ekspresowej Węzeł "Lubelska" - granica województwa lubelskiego (3+200 - 74+883)				
		Branża: Studium techniczno-ekonomiczno-środowiskowe	Etap: DUŚ			

	Imię i Nazwisko	Specjalność	Nr uprawnień	Data	Podpis
Projektował:	Wojciech Parciński	drogi	Wa-836/94	07.2010	
Opracował:	Grzegorz Czopiński	drogi		07.2010	
Sprawdził:	Adam Grzyb	drogi	MAZ/0277/POOD/04	07.2010	

Rewizja: 01	Nazwa rysunku: Plan sytuacyjny na tle zdjęć lotniczych WARIANT 1b *Rozwiązania po rozprawie administracyjnej przed wydaniem DUŚ*	Skala: 1:5000	
Data: 07.2010		Nr rys: 2/1	

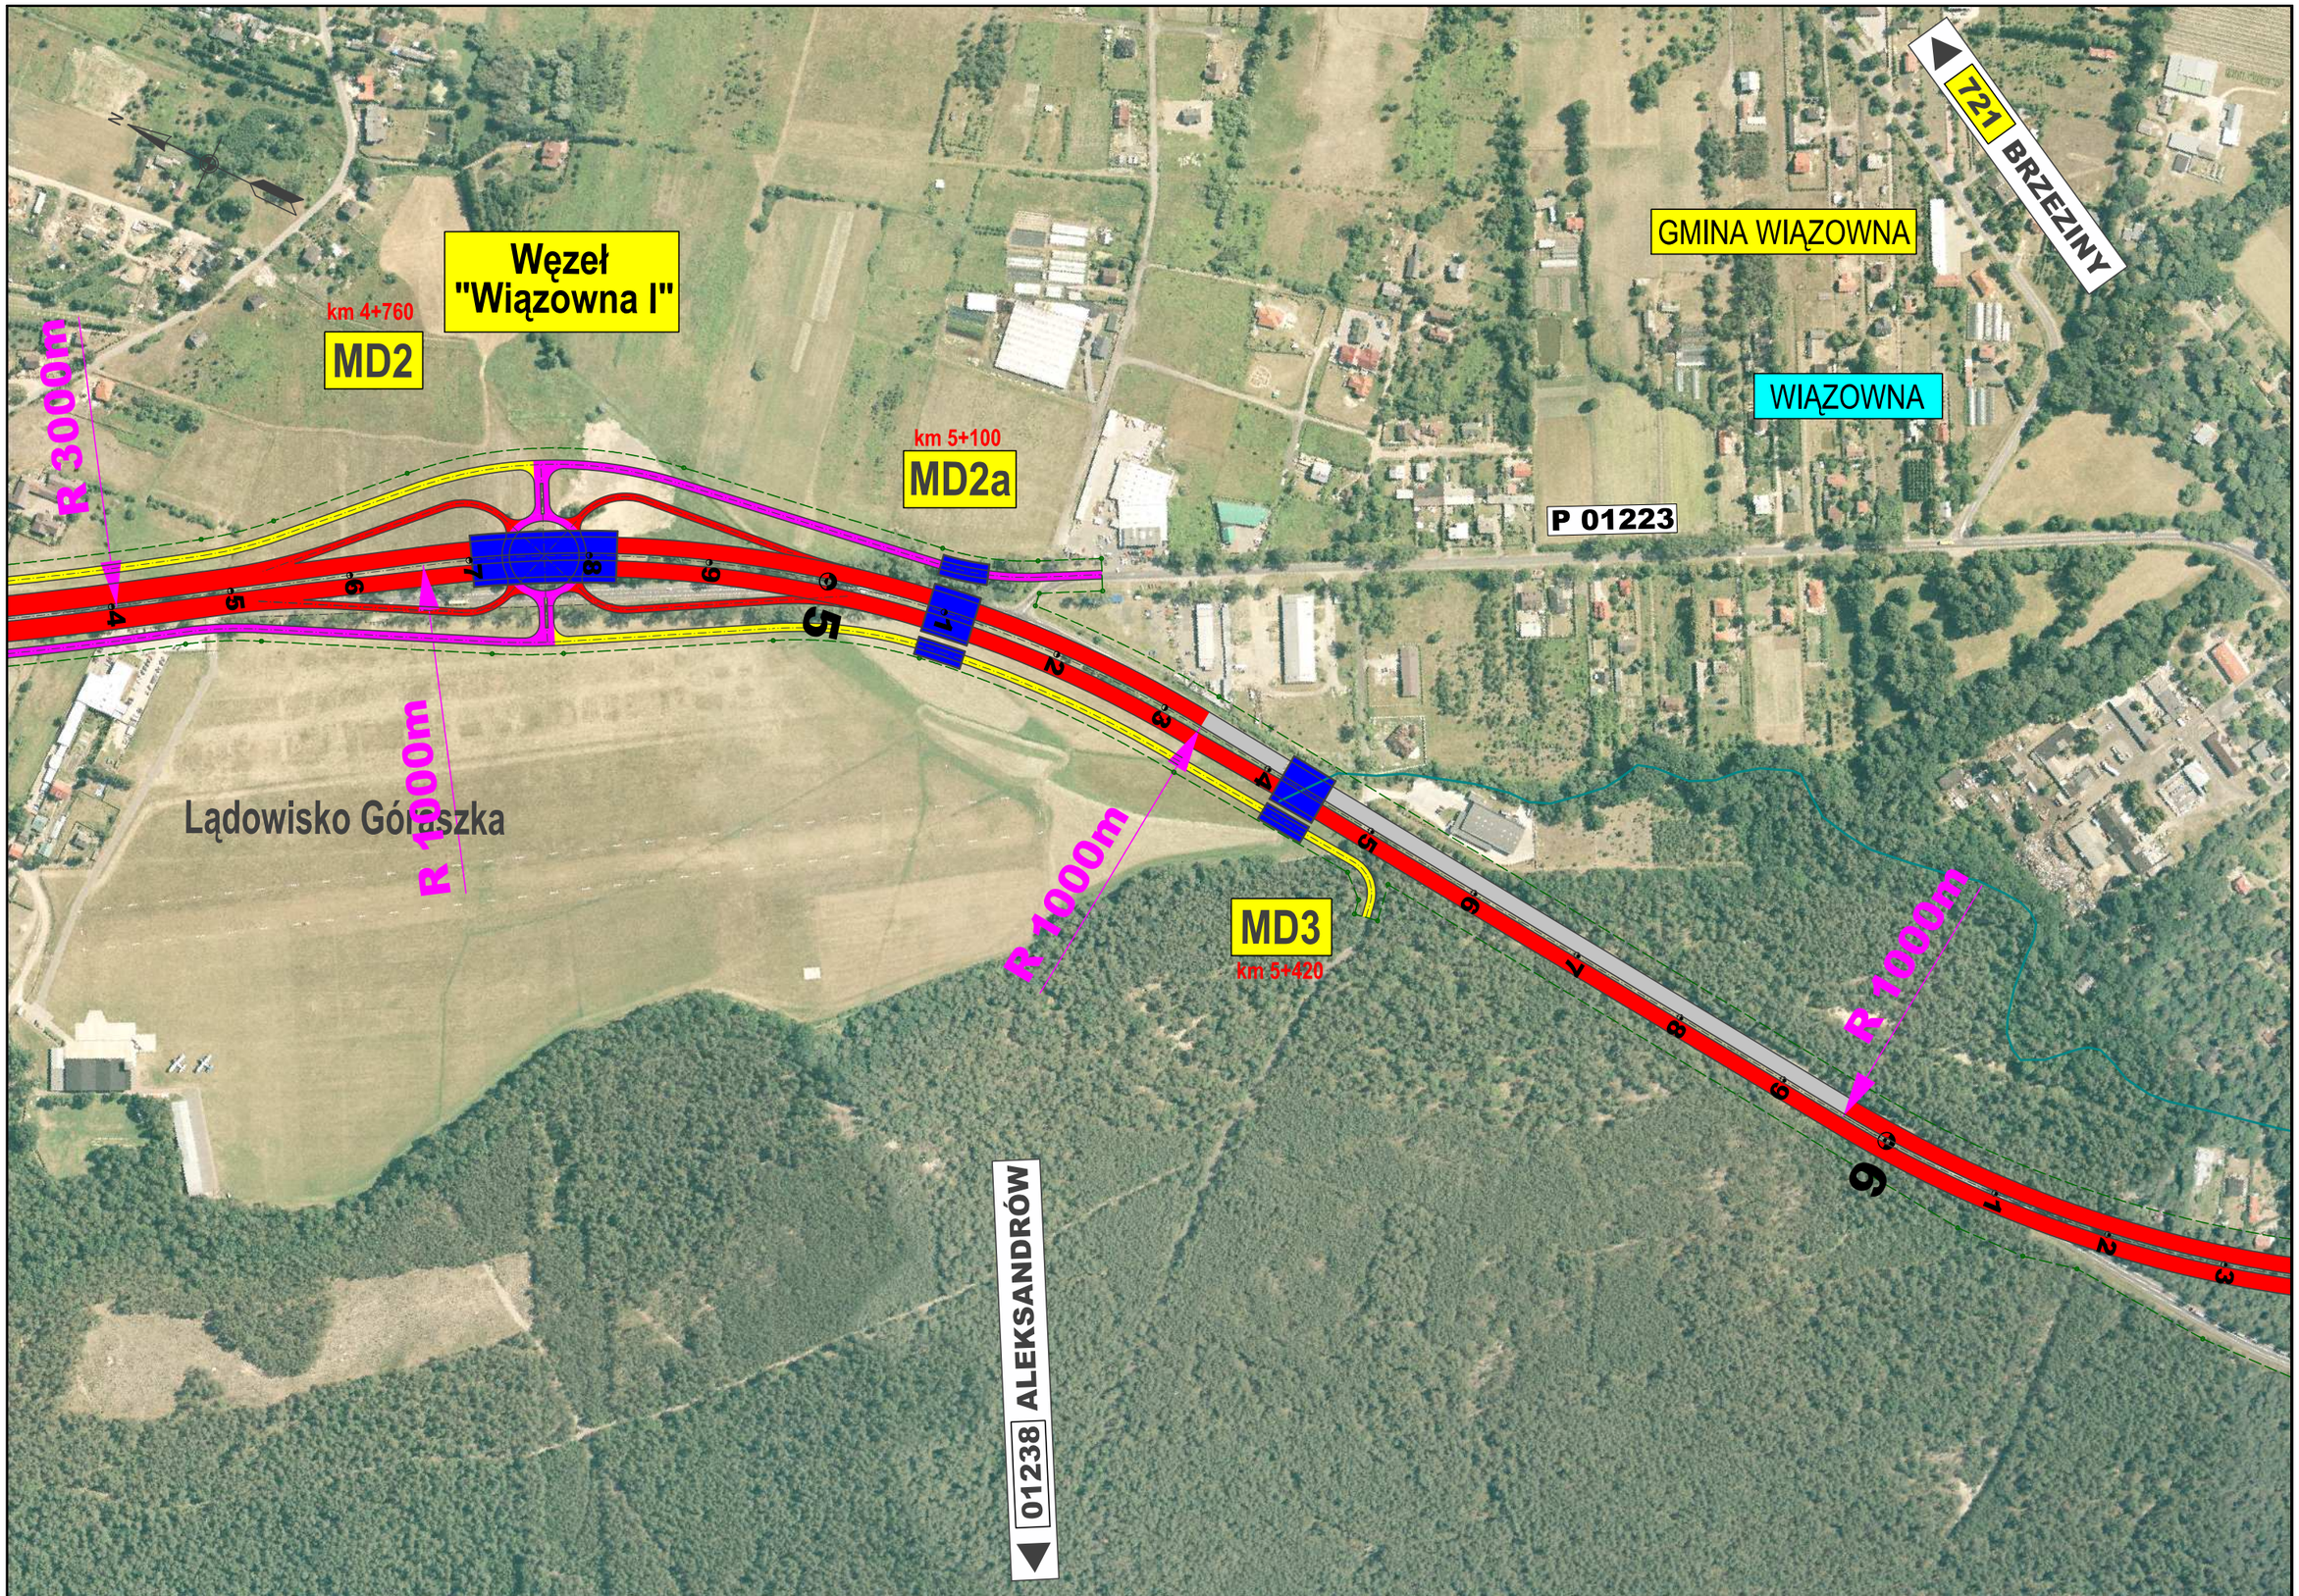


Inwestor: GENERALNA DYREKCJA DRÓG KRAJOWYCH I AUTOSTRAD Oddział w Warszawie	Konsorcjum: BIURO PROJEKTOWO-KONSULTINGOWE EUROSTRADA; getinsa	Temat: Rozbudowa drogi krajowej Nr 17 do parametrów drogi ekspresowej Węzeł "Lubelska" - granica województwa lubelskiego (3+200 - 74+883)				
		Branża: Studium techniczno-ekonomiczno-środowiskowe	Etap: DUŚ			

	Imię i Nazwisko	Specjalność	Nr uprawnień	Data	Podpis
Projektował:	Wojciech Parciński	drogi	Wa-836/94	07.2010	
Opracował:	Grzegorz Czopiński	drogi		07.2010	
Sprawdził:	Adam Grzyb	drogi	MAZ/0277/POOD/04	07.2010	

Rewizja: 01
Data: 07.2010


Nazwa rysunku: Plan sytuacyjny na tle zdjęć lotniczych WARIANT 1b
Rozwiązania po rozprawie administracyjnej przed wydaniem DUŚ

Skala: 1:5000
Nr rys: 2/2

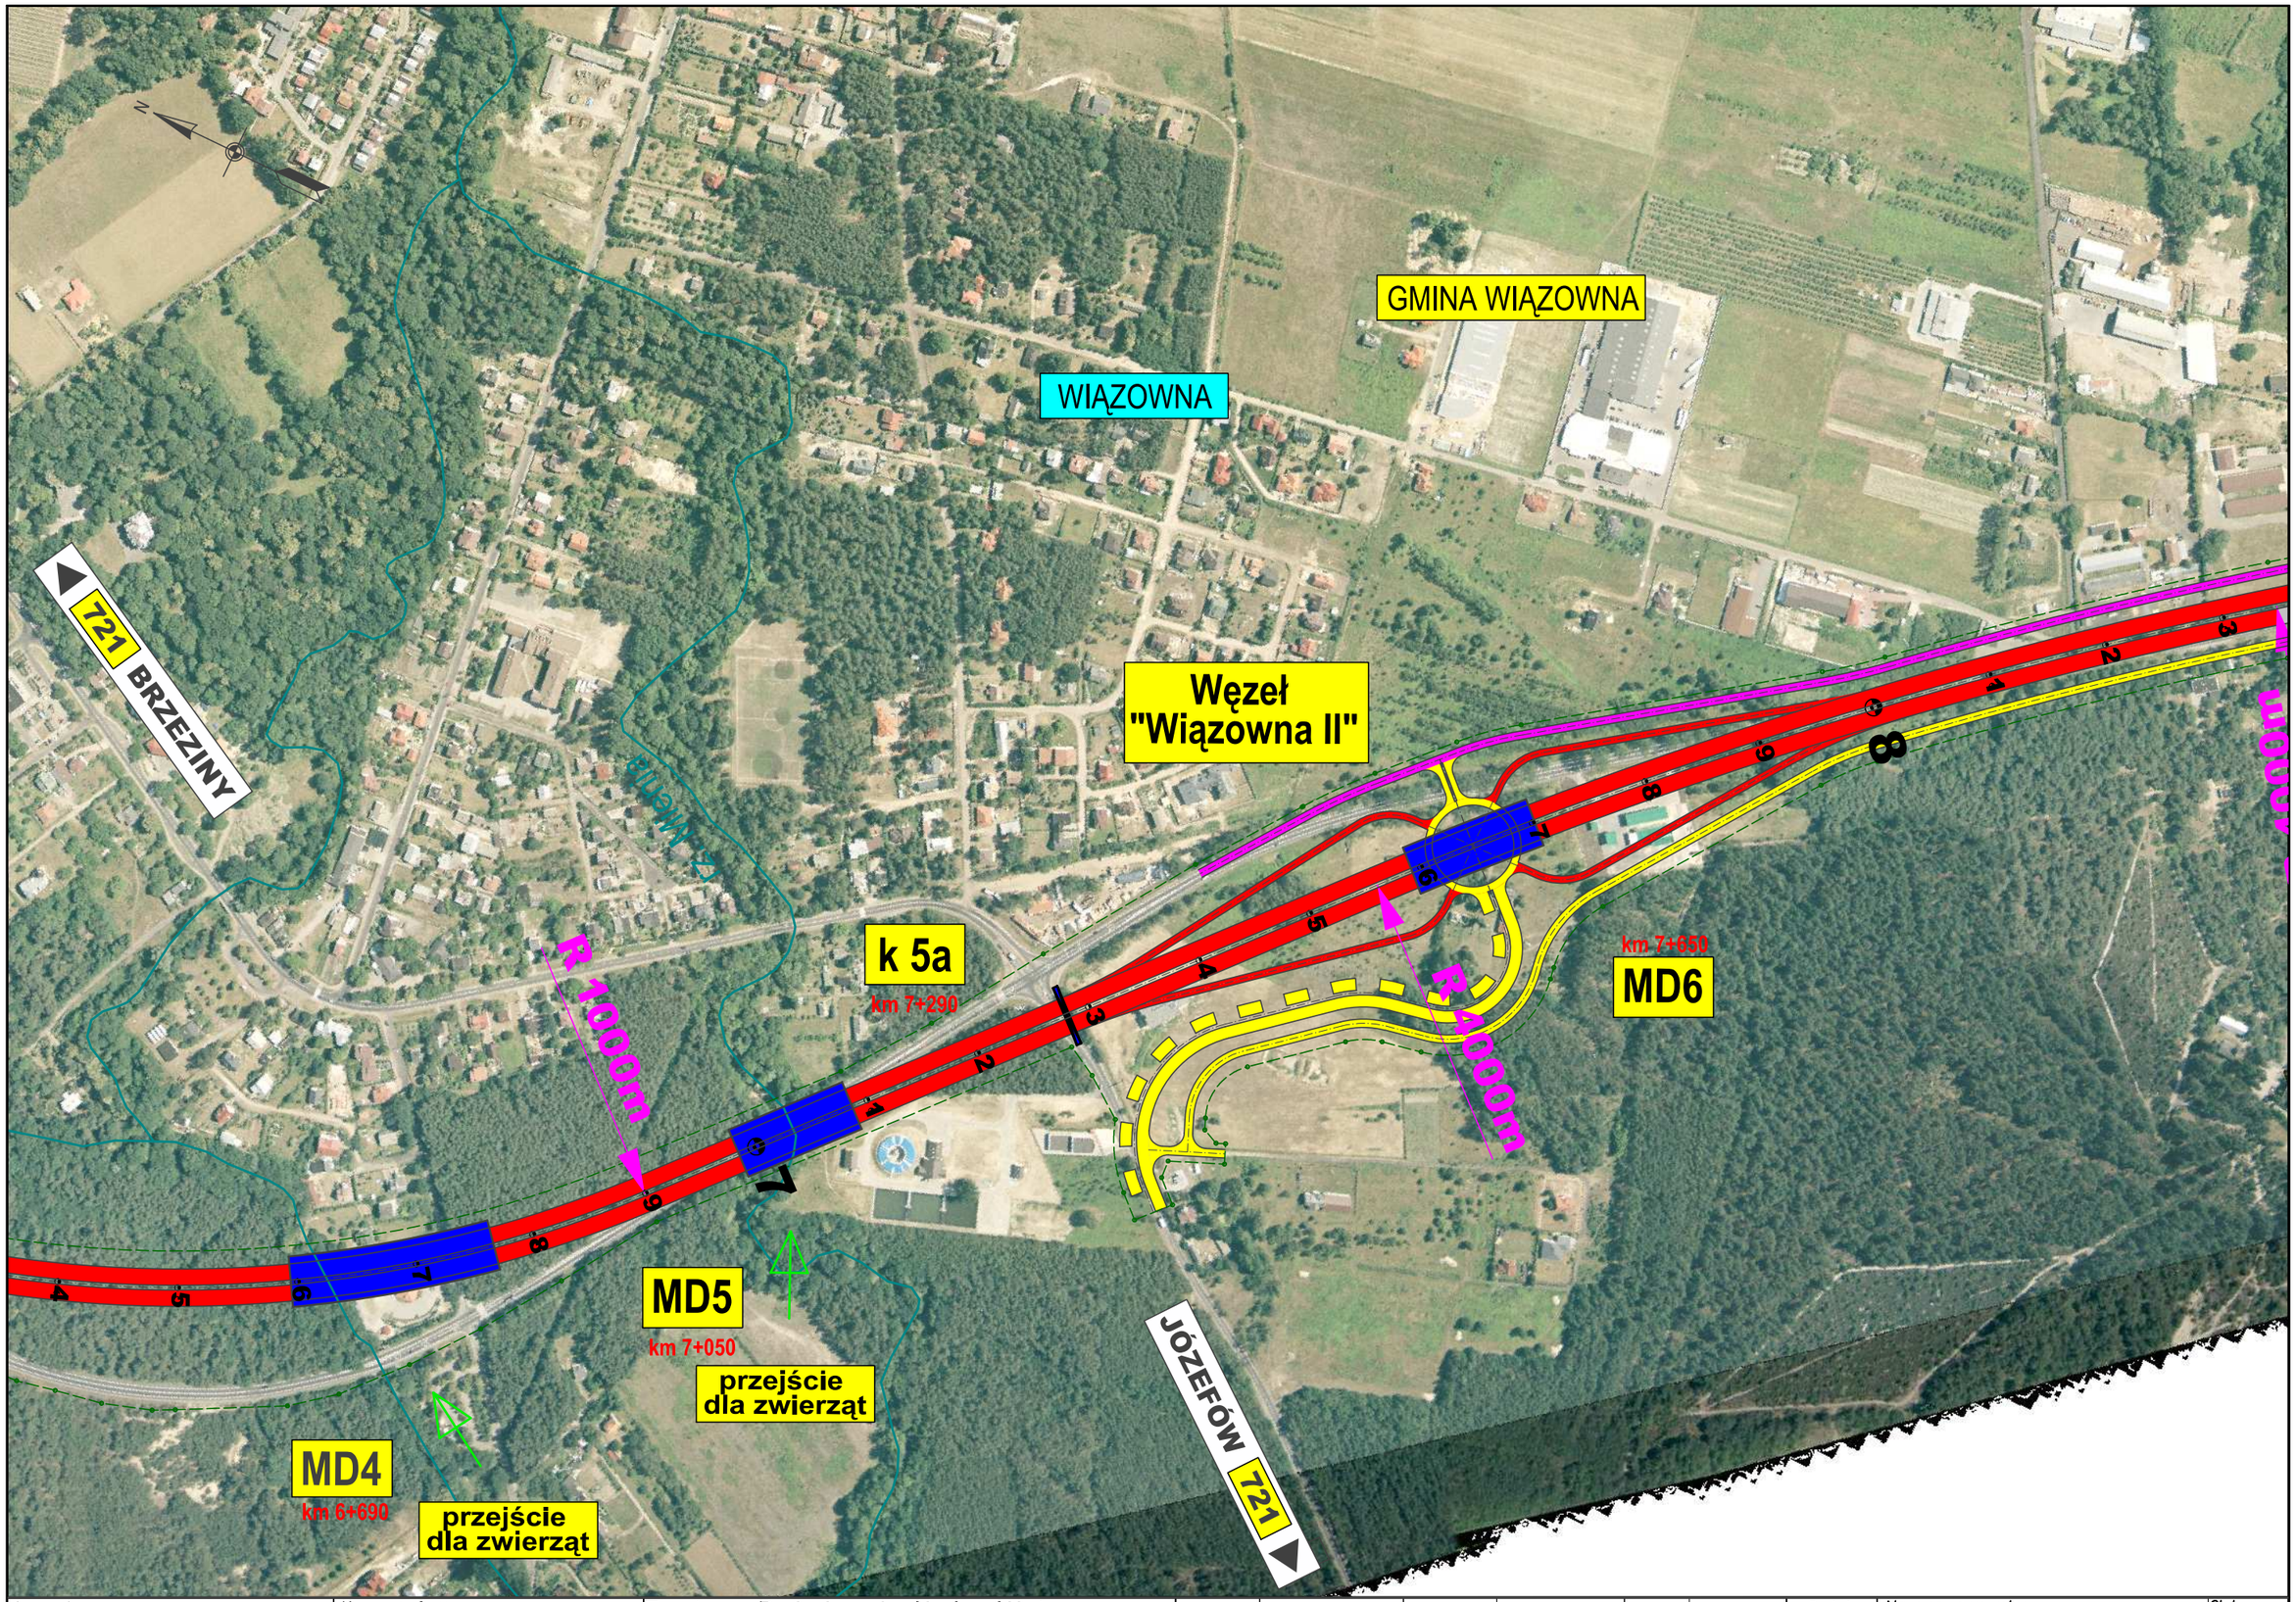


Inwestor: GENERALNA DYREKCJA DRÓG KRAJOWYCH I AUTOSTRAD Oddział w Warszawie	Konsorcjum: BIURO PROJEKTOWO-KONSULTINGOWE EUROSTRADA; getinsa	Temat: Rozbudowa drogi krajowej Nr 17 do parametrów drogi ekspresowej Węzeł "Lubelska" - granica województwa lubelskiego (3+200 - 74+883)	Branża: Studium techniczno-ekonomiczno-środowiskowe	Etap: DUŚ	Rewizja: 01
Nazwa rysunku: Plan sytuacyjny na tle zdjęć lotniczych WARIANT 1b *Rozwiązania po rozprawie administracyjnej przed wydaniem DUŚ*	Skala: 1:5000	Nr rys: 2/3	Data: 07.2010		

	Imię i Nazwisko	Specjalność	Nr uprawnień	Data	Podpis
Projektował:	Wojciech Parciński	drogi	Wa-836/94	07.2010	
Opracował:	Grzegorz Czopiński	drogi		07.2010	
Sprawdził:	Adam Grzyb	drogi	MAZ/0277/POOD/04	07.2010	

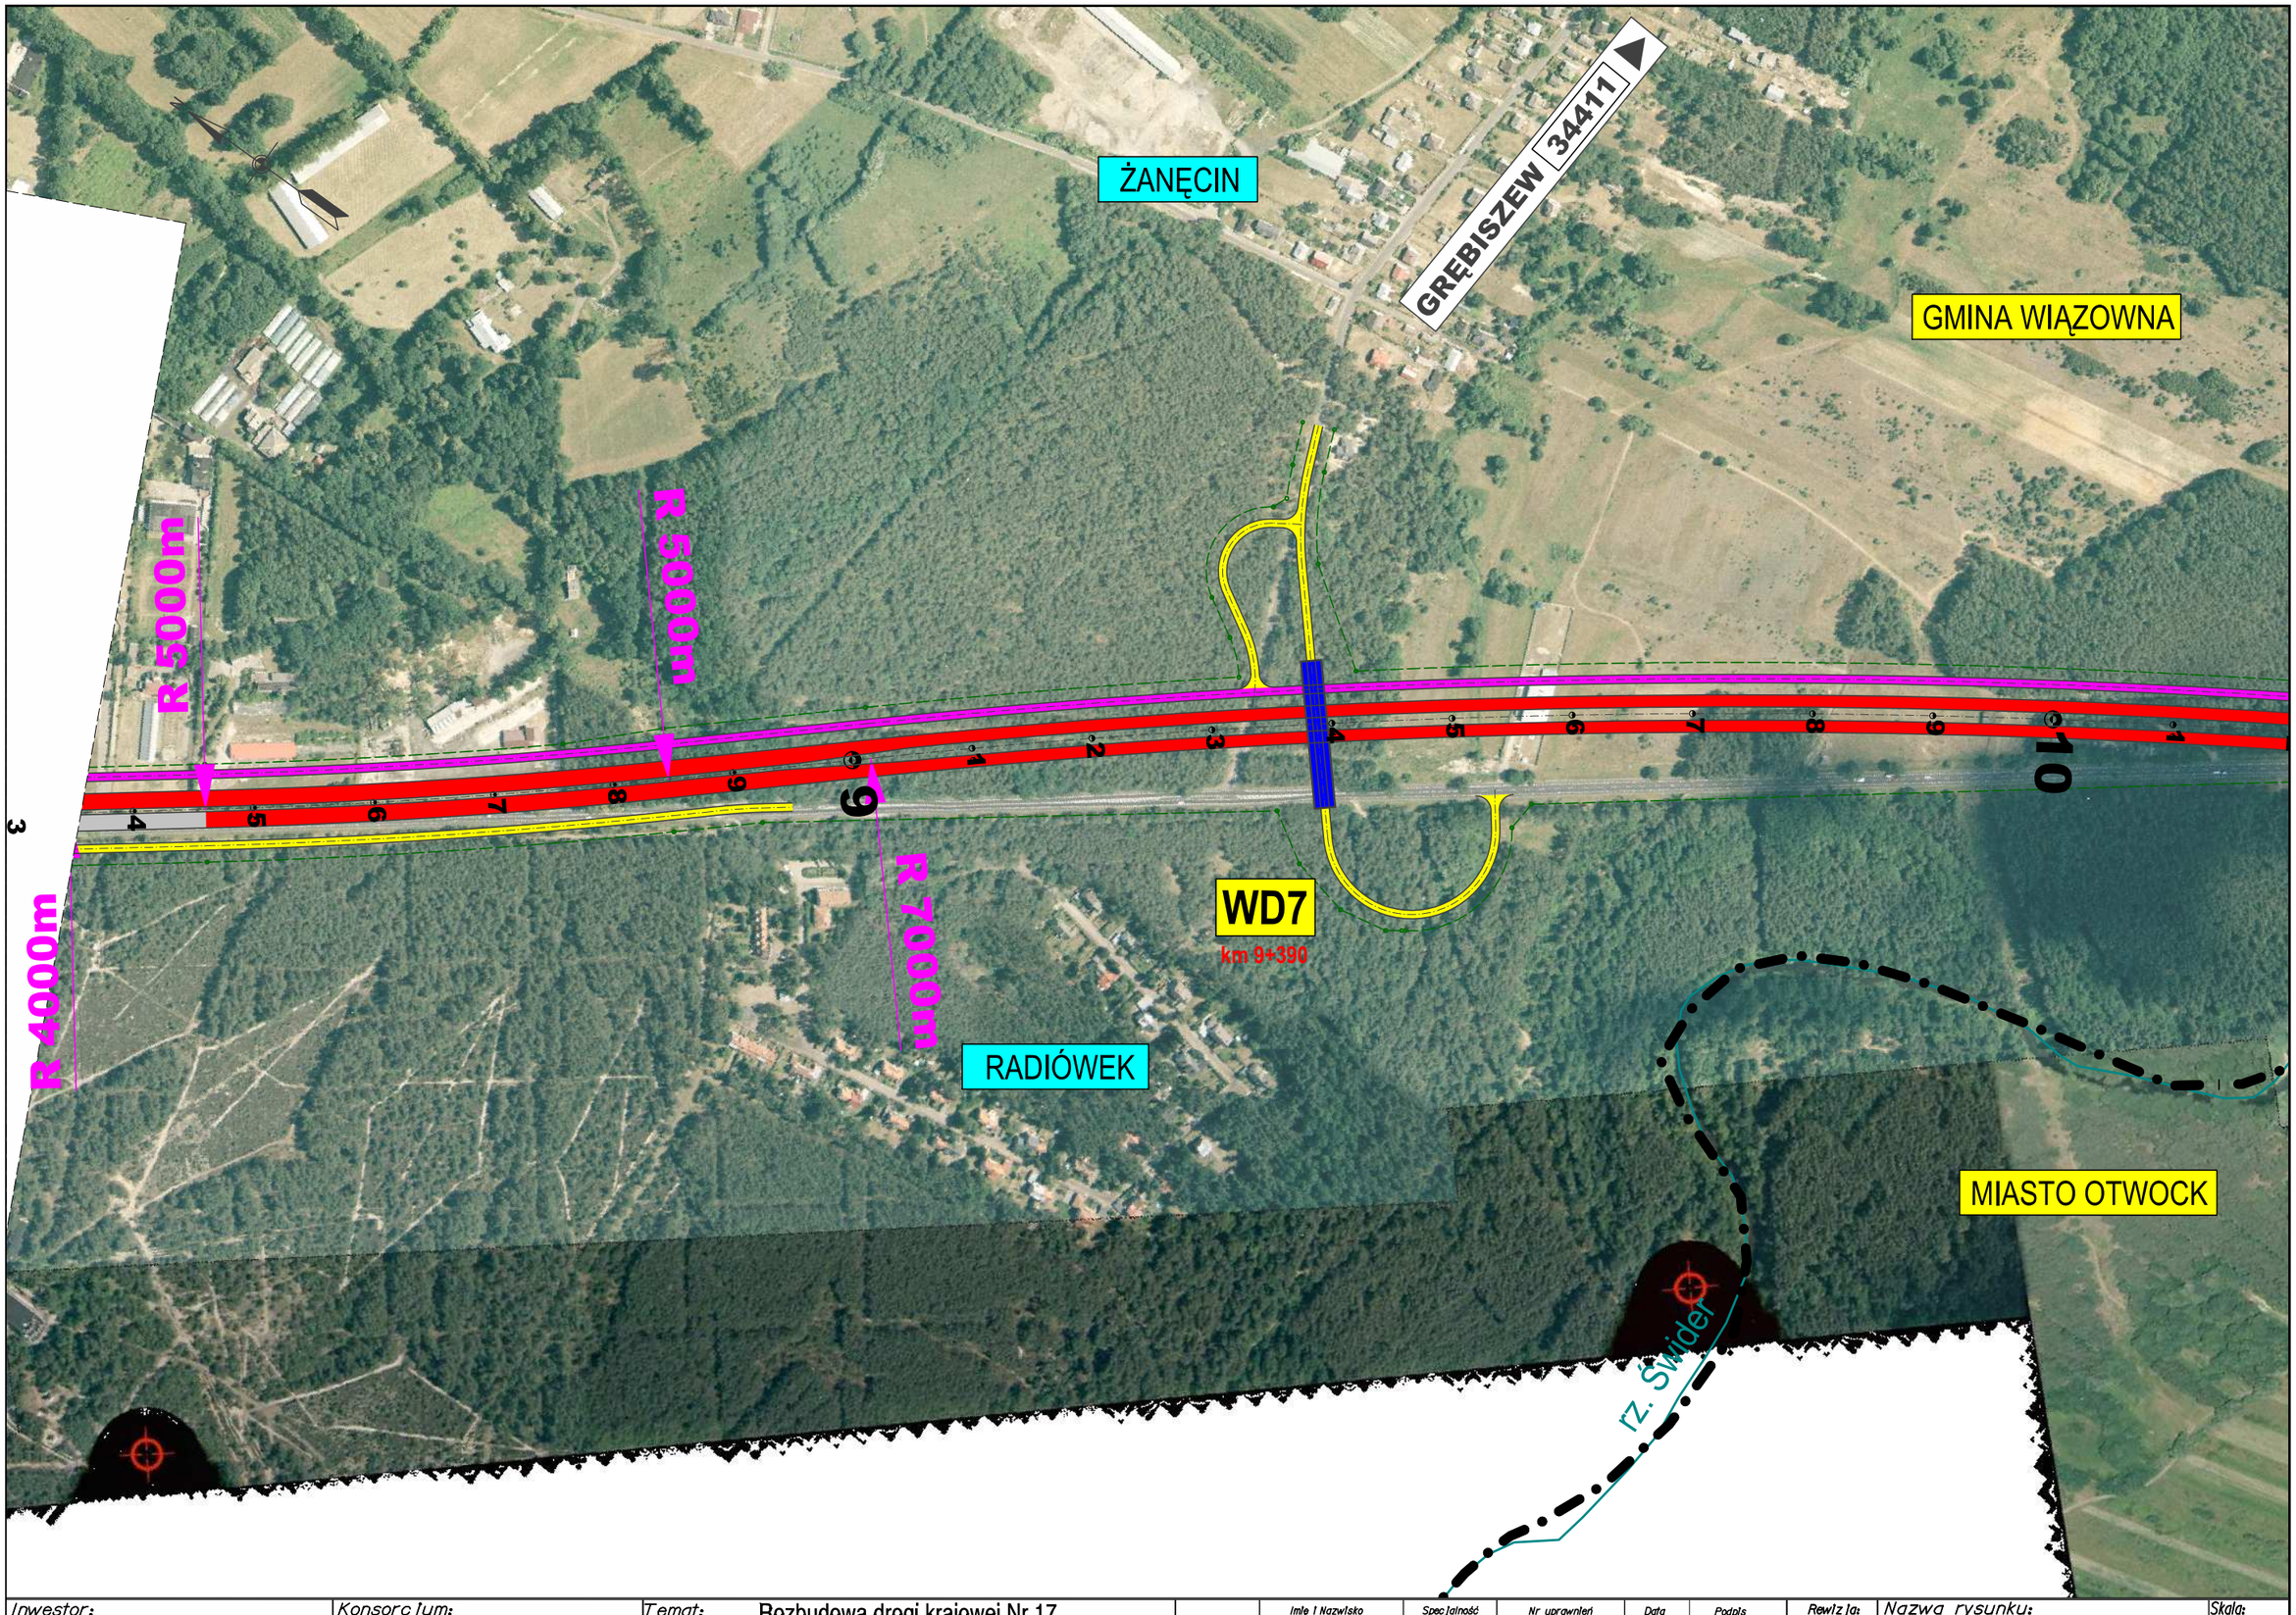

Inwestor: GENERALNA DYREKCJA DRÓG KRAJOWYCH I AUTOSTRAD Oddział w Warszawie	Konsorcjum: BIURO PROJEKTOWO-KONSULTINGOWE EUROSTRADA; getinsa	Temat: Rozbudowa drogi krajowej Nr 17 do parametrów drogi ekspresowej Węzeł "Lubelska" - granica województwa lubelskiego (3+200 - 74+883)	Rewizja: 01	Nazwa rysunku: Plan sytuacyjny na tle zdjęć lotniczych WARIANT 1b	Skala: 1:5000
		Branża: Studium techniczno-ekonomiczno-środowiskowe Etap: DUŚ	Data: 07.2010	Rozwiązania po rozprawie administracyjnej przed wydaniem DUŚ	Nr rys: 2/4

	Imię i Nazwisko	Specjalność	Nr uprawnień	Data	Podpis
Projektował:	Wojciech Parciński	drogi	Wa-836/94	07.2010	
Opracował:	Grzegorz Czopiński	drogi		07.2010	
Sprawdził:	Adam Grzyb	drogi	MAZ/0277/POOD/04	07.2010	

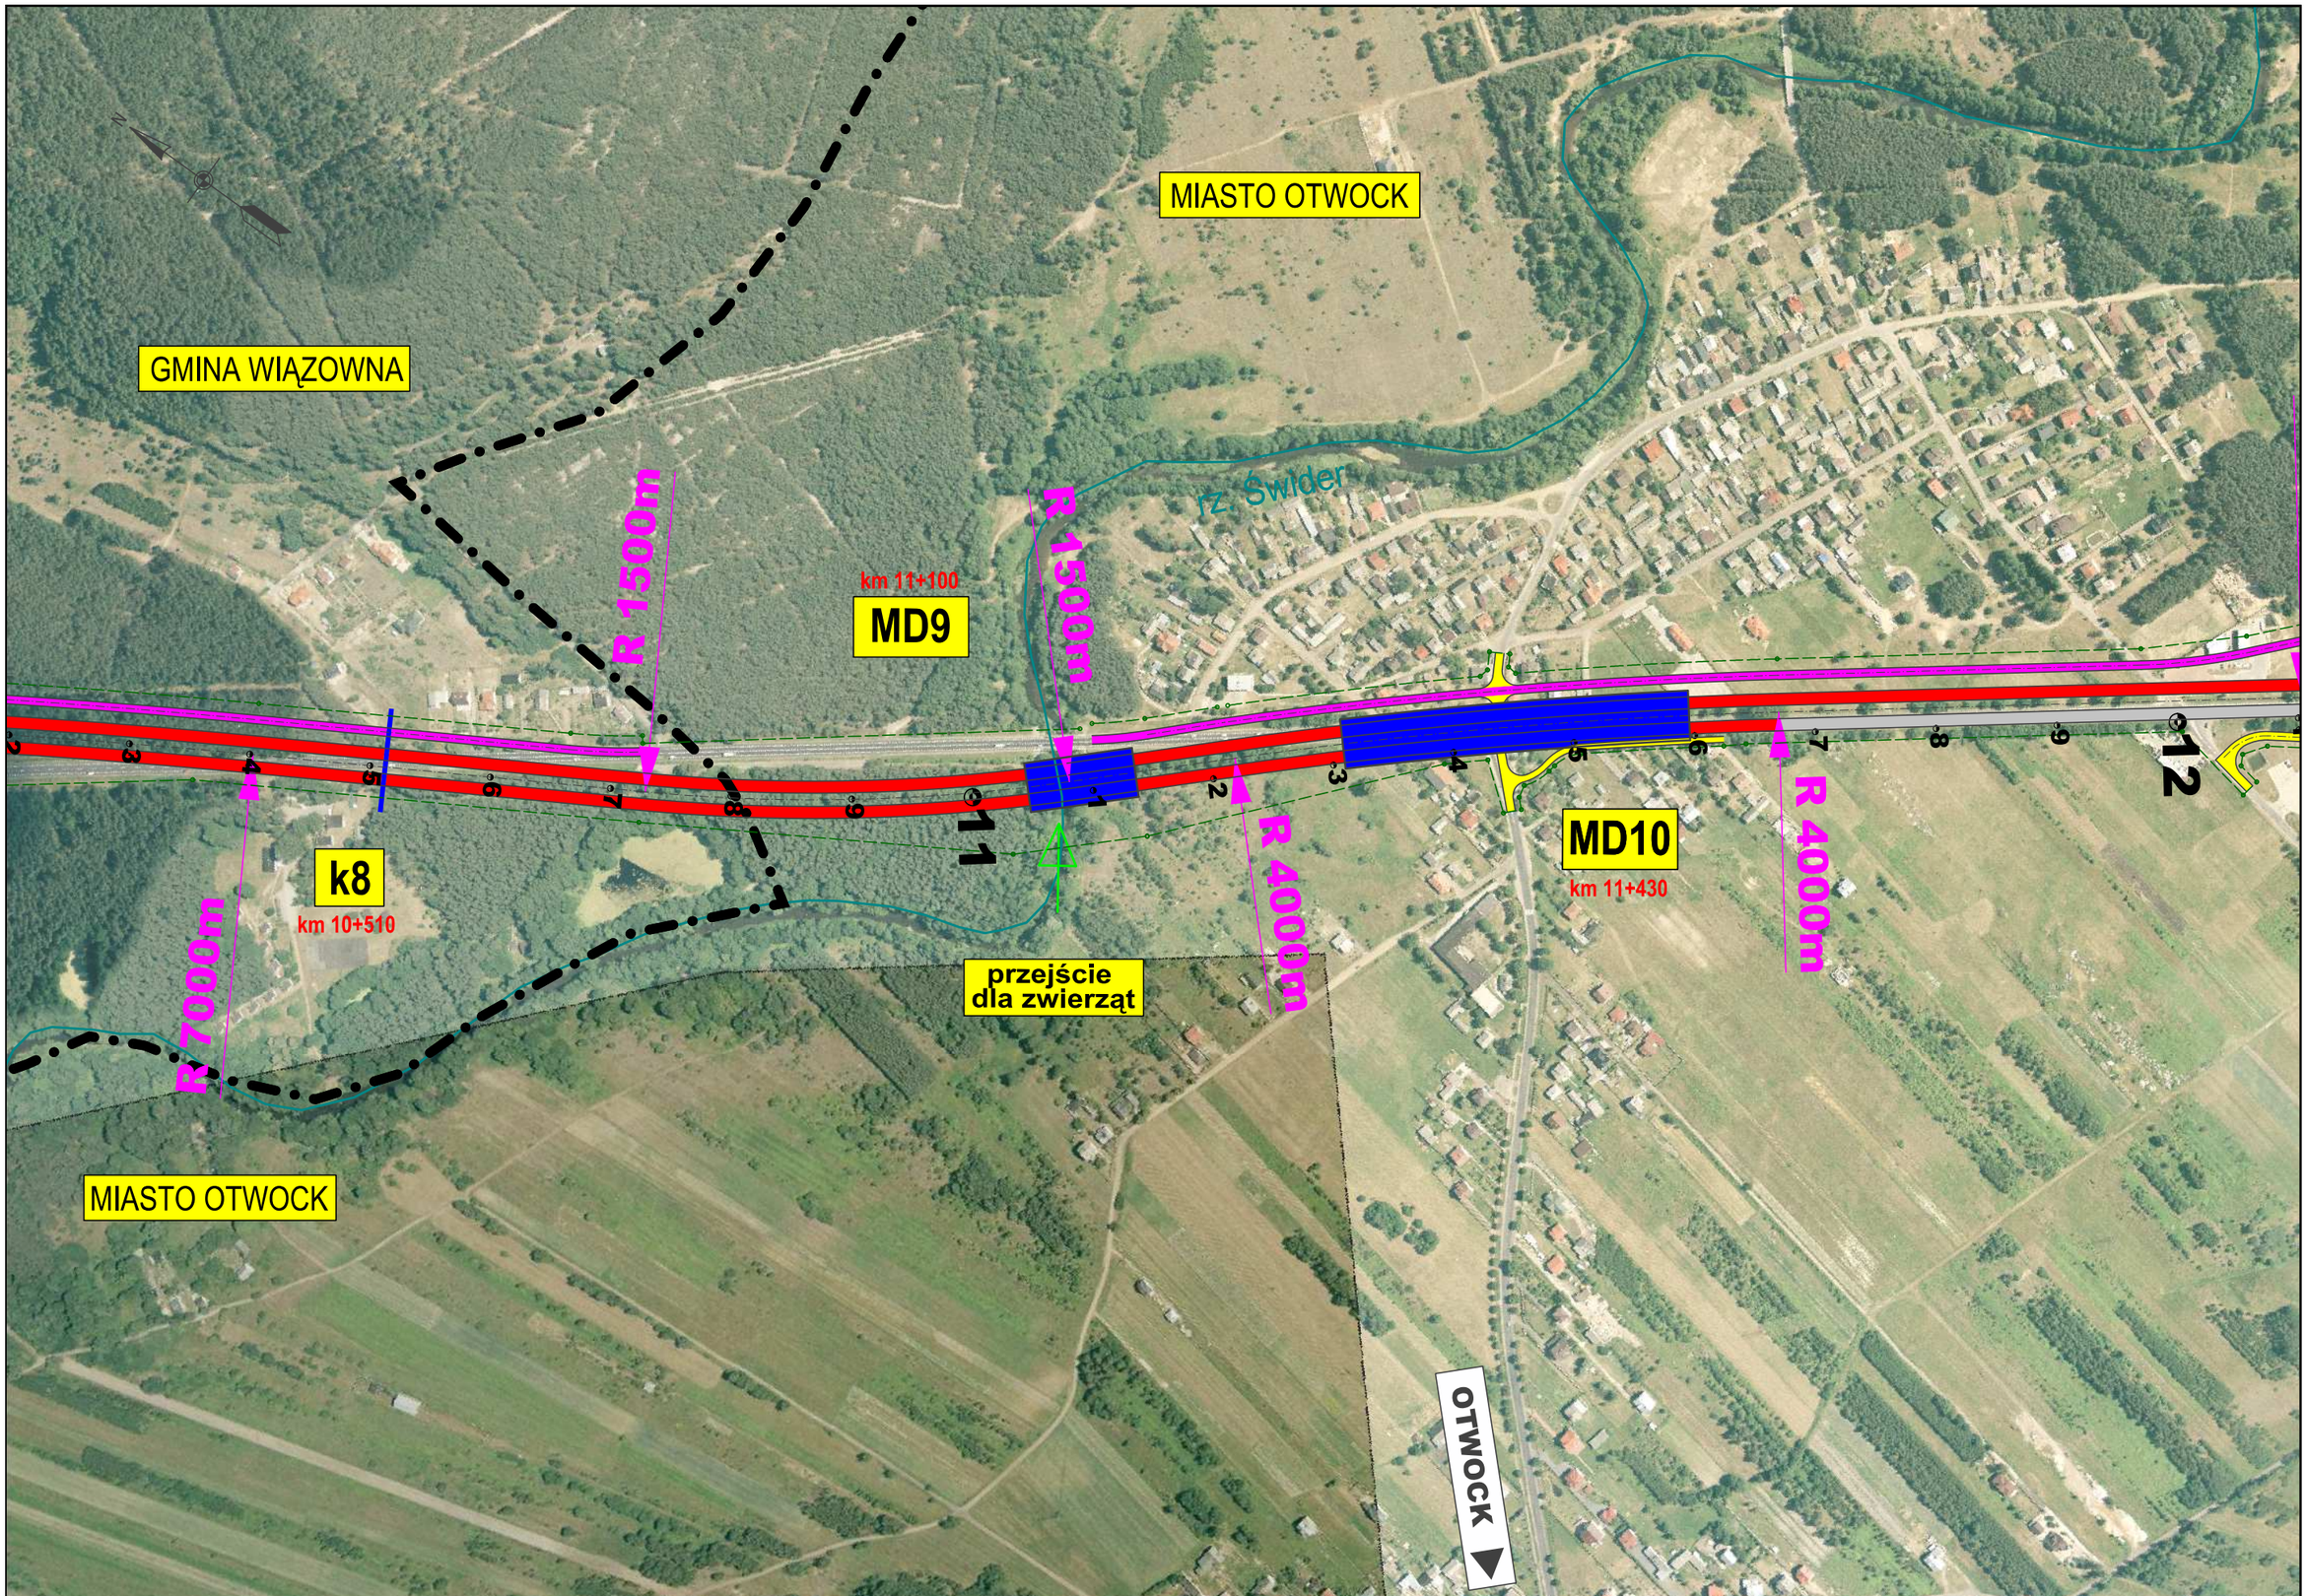

Inwestor: GENERALNA DYREKCJA DRÓG KRAJOWYCH I AUTOSTRAD Oddział w Warszawie	Konsorcjum: BIURO PROJEKTOWO-KONSULTINGOWE EUROSTRADA; getinsa	Temat: Rozbudowa drogi krajowej Nr 17 do parametrów drogi ekspresowej Węzeł "Lubelska" - granica województwa lubelskiego (3+200 - 74+883)				
		Branża: Studium techniczno-ekonomiczno-środowiskowe	Etap: DUŚ			

	Imię i Nazwisko	Specjalność	Nr uprawnień	Data	Podpis
Projektował:	Wojciech Parciński	drogi	Wa-836/94	07.2010	
Opracował:	Grzegorz Czopiński	drogi		07.2010	
Sprawdził:	Adam Grzyb	drogi	MAZ/0277/POOD/04	07.2010	

Rewizja: 01


Data: 07.2010

Nazwa rysunku: Plan sytuacyjny na tle zdjęć lotniczych WARIANT 1b

Rozwiązania po rozprawie administracyjnej przed wydaniem DUŚ

Skala: 1:5000

Nr rys: 2/5

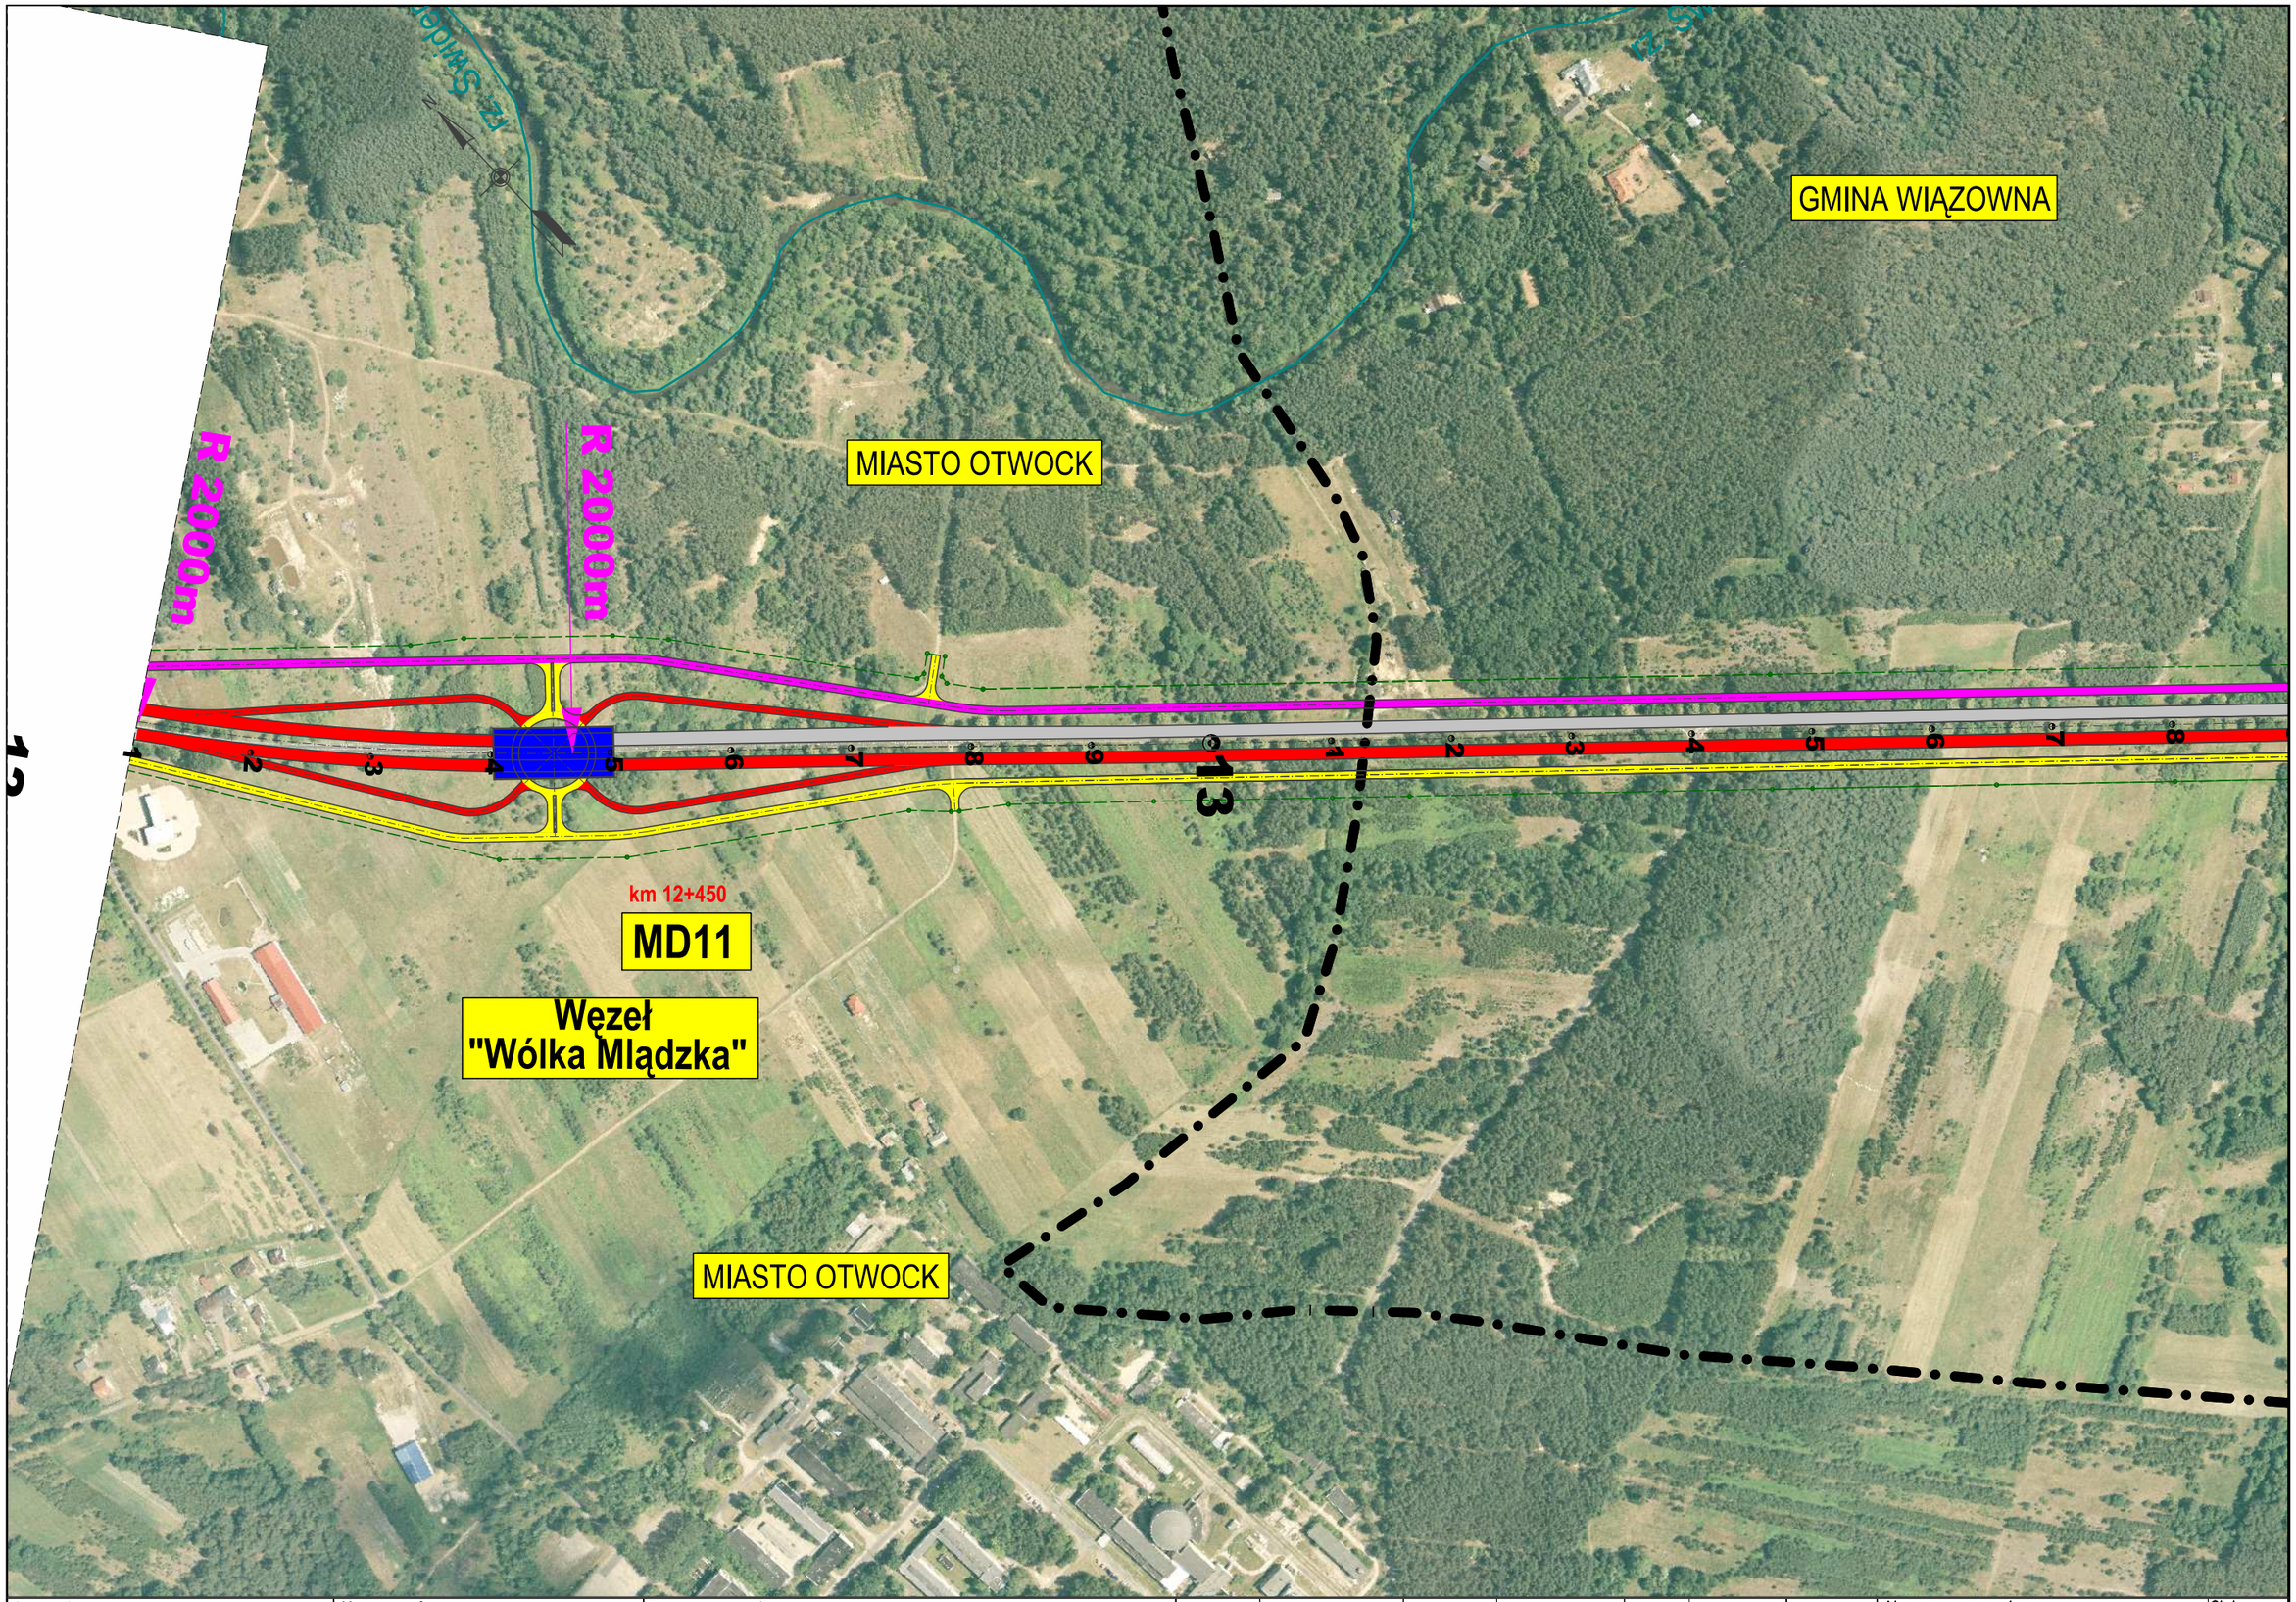

Inwestor: GENERALNA DYREKCJA DRÓG KRAJOWYCH I AUTOSTRAD Oddział w Warszawie	Konsorcjum: BIURO PROJEKTOWO-KONSULTINGOWE EUROSTRADA Sp. z o.o. getinsa	Temat: Rozbudowa drogi krajowej Nr 17 do parametrów drogi ekspresowej Węzeł "Lubelska" - granica województwa lubelskiego (3+200 - 74+883)				
		Branża: Studium techniczno-ekonomiczno-środowiskowe	Etap: DUŚ			

	Imię i Nazwisko	Specjalność	Nr uprawnień	Data	Podpis
Projektował:	Wojciech Parciński	drogi	Wa-836/94	07.2010	
Opracował:	Grzegorz Czopiński	drogi		07.2010	
Sprawdził:	Adam Grzyb	drogi	MAZ/0277/POOD/04	07.2010	

Rewizja: 01

Data: 07.2010

Nazwa rysunku: Plan sytuacyjny na tle zdjęć lotniczych WARIANT 1b
Rozwiązania po rozprawie administracyjnej przed wydaniem DUŚ

Skala: 1:5000

Nr rys: 2/6

GLINIANKA

GMINA WIĄZOWNA

MOP II
15+100

MOP II
14+700

WD12
km 14+230

R 1200m

R-1200m

01216 OTWOCK

Inwestor:
GENERALNA DYREKCJA DRÓG KRAJOWYCH I AUTOSTRAD
Oddział w Warszawie

Konsorcjum:
BIURO PROJEKTOWO-KONSULTINGOWE EUROSTRADA
getinsa

Temat:
Rozbudowa drogi krajowej Nr 17
do parametrów drogi ekspresowej
Węzeł "Lubelska" - granica województwa lubelskiego
(3+200 - 74+883)

Branża: Studium techniczno-ekonomiczno-środowiskowe
Etap: DUŚ

	Imię i Nazwisko	Specjalność	Nr uprawnień	Data	Podpis
Projektował:	Wojciech Parciński	drogi	Wa-836/94	07.2010	
Opracował:	Grzegorz Czopiński	drogi		07.2010	
Sprawdził:	Adam Grzyb	drogi	MAZ/0277/POOD/04	07.2010	

Rewizja: 01
Data: 07.2010

Nazwa rysunku:
Plan sytuacyjny na tle zdjęć lotniczych
WARIANT 1b
Rozwiązania po rozprawie administracyjnej przed wydaniem DUŚ

Skala: 1:5000
Nr rys: 2/7

WOLA KARCZEWSKA

GMINA WIĄZOWNA

WOLA DUCKA

OSTRÓW

km 16+170

WD12a

R 1500m

GMINA CELESTYNÓW

R 1500m

01219 GLINA

GLINA

km 17+200

WD13

Inwestor:
GENERALNA DYREKCJA DRÓG KRAJOWYCH I AUTOSTRAD
Oddział w Warszawie

Konsorcjum:
BIURO PROJEKTOWO-KONSULTINGOWE EUROSTRADA Sp. z o.o.
getinsa

Temat: Rozbudowa drogi krajowej Nr 17 do parametrów drogi ekspresowej
Węzeł "Lubelska" - granica województwa lubelskiego (3+200 - 74+883)

Branża: Studium techniczno-ekonomiczno-środowiskowe | Etap: DUŚ

	Imię i Nazwisko	Specjalność	Nr uprawnień	Data	Podpis
Projektował:	Wojciech Parciński	drogi	Wa-836/94	07.2010	
Opracował:	Grzegorz Czopiński	drogi		07.2010	
Sprawdził:	Adam Grzyb	drogi	MAZ/0277/POOD/04	07.2010	

Rewizja: 01
Data: 07.2010

Nazwa rysunku:
Plan sytuacyjny na tle zdjęć lotniczych
WARIANT 1b
Rozwiązania po rozprawie administracyjnej przed wydaniem DUŚ

Skala: 1:5000
Nr rys: 2/8

GLINIANKA

GMINA CELESTYNÓW

OSTRÓW

GMINA CELESTYNÓW

Odcinek obwodnicy Kołbieli zgodny z wariantem 4c wg opracowania BPRW S.A.

Początek obwodnicy Kołbieli km. 19+346 (19+200 wg km. istn.)

km 19+490

WN-1

km 18+330

WD14

S 17

R 1500m

R 1500m

OSTROWIK

Węzeł "Ostrów"

01222 CELESTYNÓW

Inwestor: GENERALNA DYREKCJA DRÓG KRAJOWYCH I AUTOSTRAD Oddział w Warszawie	Konsorcjum: BIURO PROJEKTOWO-KONSULTINGOWE EUROSTRADA Sp. z o.o. getinsa	Temat: Rozbudowa drogi krajowej Nr 17 do parametrów drogi ekspresowej Węzeł "Lubelska" - granica województwa lubelskiego (3+200 - 74+883)				
		Branża: Studium techniczno-ekonomiczno-środowiskowe	Etap: DUŚ			

	Imię i Nazwisko	Specjalność	Nr uprawnień	Data	Podpis
Projektował:	Wojciech Parciński	drogi	Wa-836/94	07.2010	
Opracował:	Grzegorz Czopiński	drogi		07.2010	
Sprawdził:	Adam Grzyb	drogi	MAZ/0277/POOD/04	07.2010	

Rewizja: 01

Data: 07.2010

Nazwa rysunku: Plan sytuacyjny na tle zdjęć lotniczych WARIANT 1b

Rozwiązania po rozprawie administracyjnej przed wydaniem DUŚ

Skala: 1:5000

Nr rys: 2/9

GMINA CELESTYNÓW

GMINA KOŁBIEL

Rozwiązania wg wariantu 1b bez zmian

Odcinek obwodnicy Kolbieli objęty analizą

km 20+500

WN-1a

km 21+620

WN-2

km 21+620

WN-3

przejście dla zwierząt

R 1500m

R 1500m

Inwestor: GENERALNA DYREKCJA DRÓG KRAJOWYCH I AUTOSTRAD Oddział w Warszawie	Konsorcjum: BIURO PROJEKTOWO-KONSULTINGOWE EUROSTRADA Sp. z o.o., getinsa	Temat: Rozbudowa drogi krajowej Nr 17 do parametrów drogi ekspresowej Węzeł "Lubelska" - granica województwa lubelskiego (3+200 - 74+883)				
		Branża: Studium techniczno-ekonomiczno-środowiskowe	Etap: DUŚ			

	Imię i Nazwisko	Specjalność	Nr uprawnień	Data	Podpis
Projektował:	Wojciech Parciński	drogi	Wa-836/94	07.2010	
Opracował:	Grzegorz Czopiński	drogi		07.2010	
Sprawdził:	Adam Grzyb	drogi	MAZ/0277/POOD/04	07.2010	

Rewizja: 01

Data: 07.2010

Nazwa rysunku: Plan sytuacyjny na tle zdjęć lotniczych WARIANT 1b

Rozwiązania po rozprawie administracyjnej przed wydaniem DUŚ

Skala: 1:5000

Nr rys: 2/9a

GMINA KOŁBIEL

R 2000m

R 2000m

km 23+510

WN-3a

obwodnica m. Kołbiel w ciągu drogi krajowej nr 50
wg odrzuconego opracowania BPRW S.A.
Przebieg rekomendowany przez KOPI

Inwestor: GENERALNA DYREKCJA DRÓG KRAJOWYCH I AUTOSTRAD Oddział w Warszawie	Konsorcjum: BIURO PROJEKTOWO-KONSULTINGOWE EUROSTRADA Sp. z o.o. getinsa	Temat: Rozbudowa drogi krajowej Nr 17 do parametrów drogi ekspresowej Węzeł "Lubelska" - granica województwa lubelskiego (3+200 - 74+883)				
		Branża: Studium techniczno-ekonomiczno-środowiskowe	Etap: DUŚ			

	Imię i Nazwisko	Specjalność	Nr uprawnień	Data	Podpis
Projektował:	Wojciech Parciński	drogi	Wa-836/94	07.2010	
Opracował:	Grzegorz Czopiński	drogi		07.2010	
Sprawdził:	Adam Grzyb	drogi	MAZ/0277/POOD/04	07.2010	


Rewizja: 01

Data: 07.2010

Nazwa rysunku: Plan sytuacyjny na tle zdjęć lotniczych WARIANT 1b
Rozwiązania po rozprawie administracyjnej przed wydaniem DUŚ

Skala: 1:5000


Nr rys: 2/9b

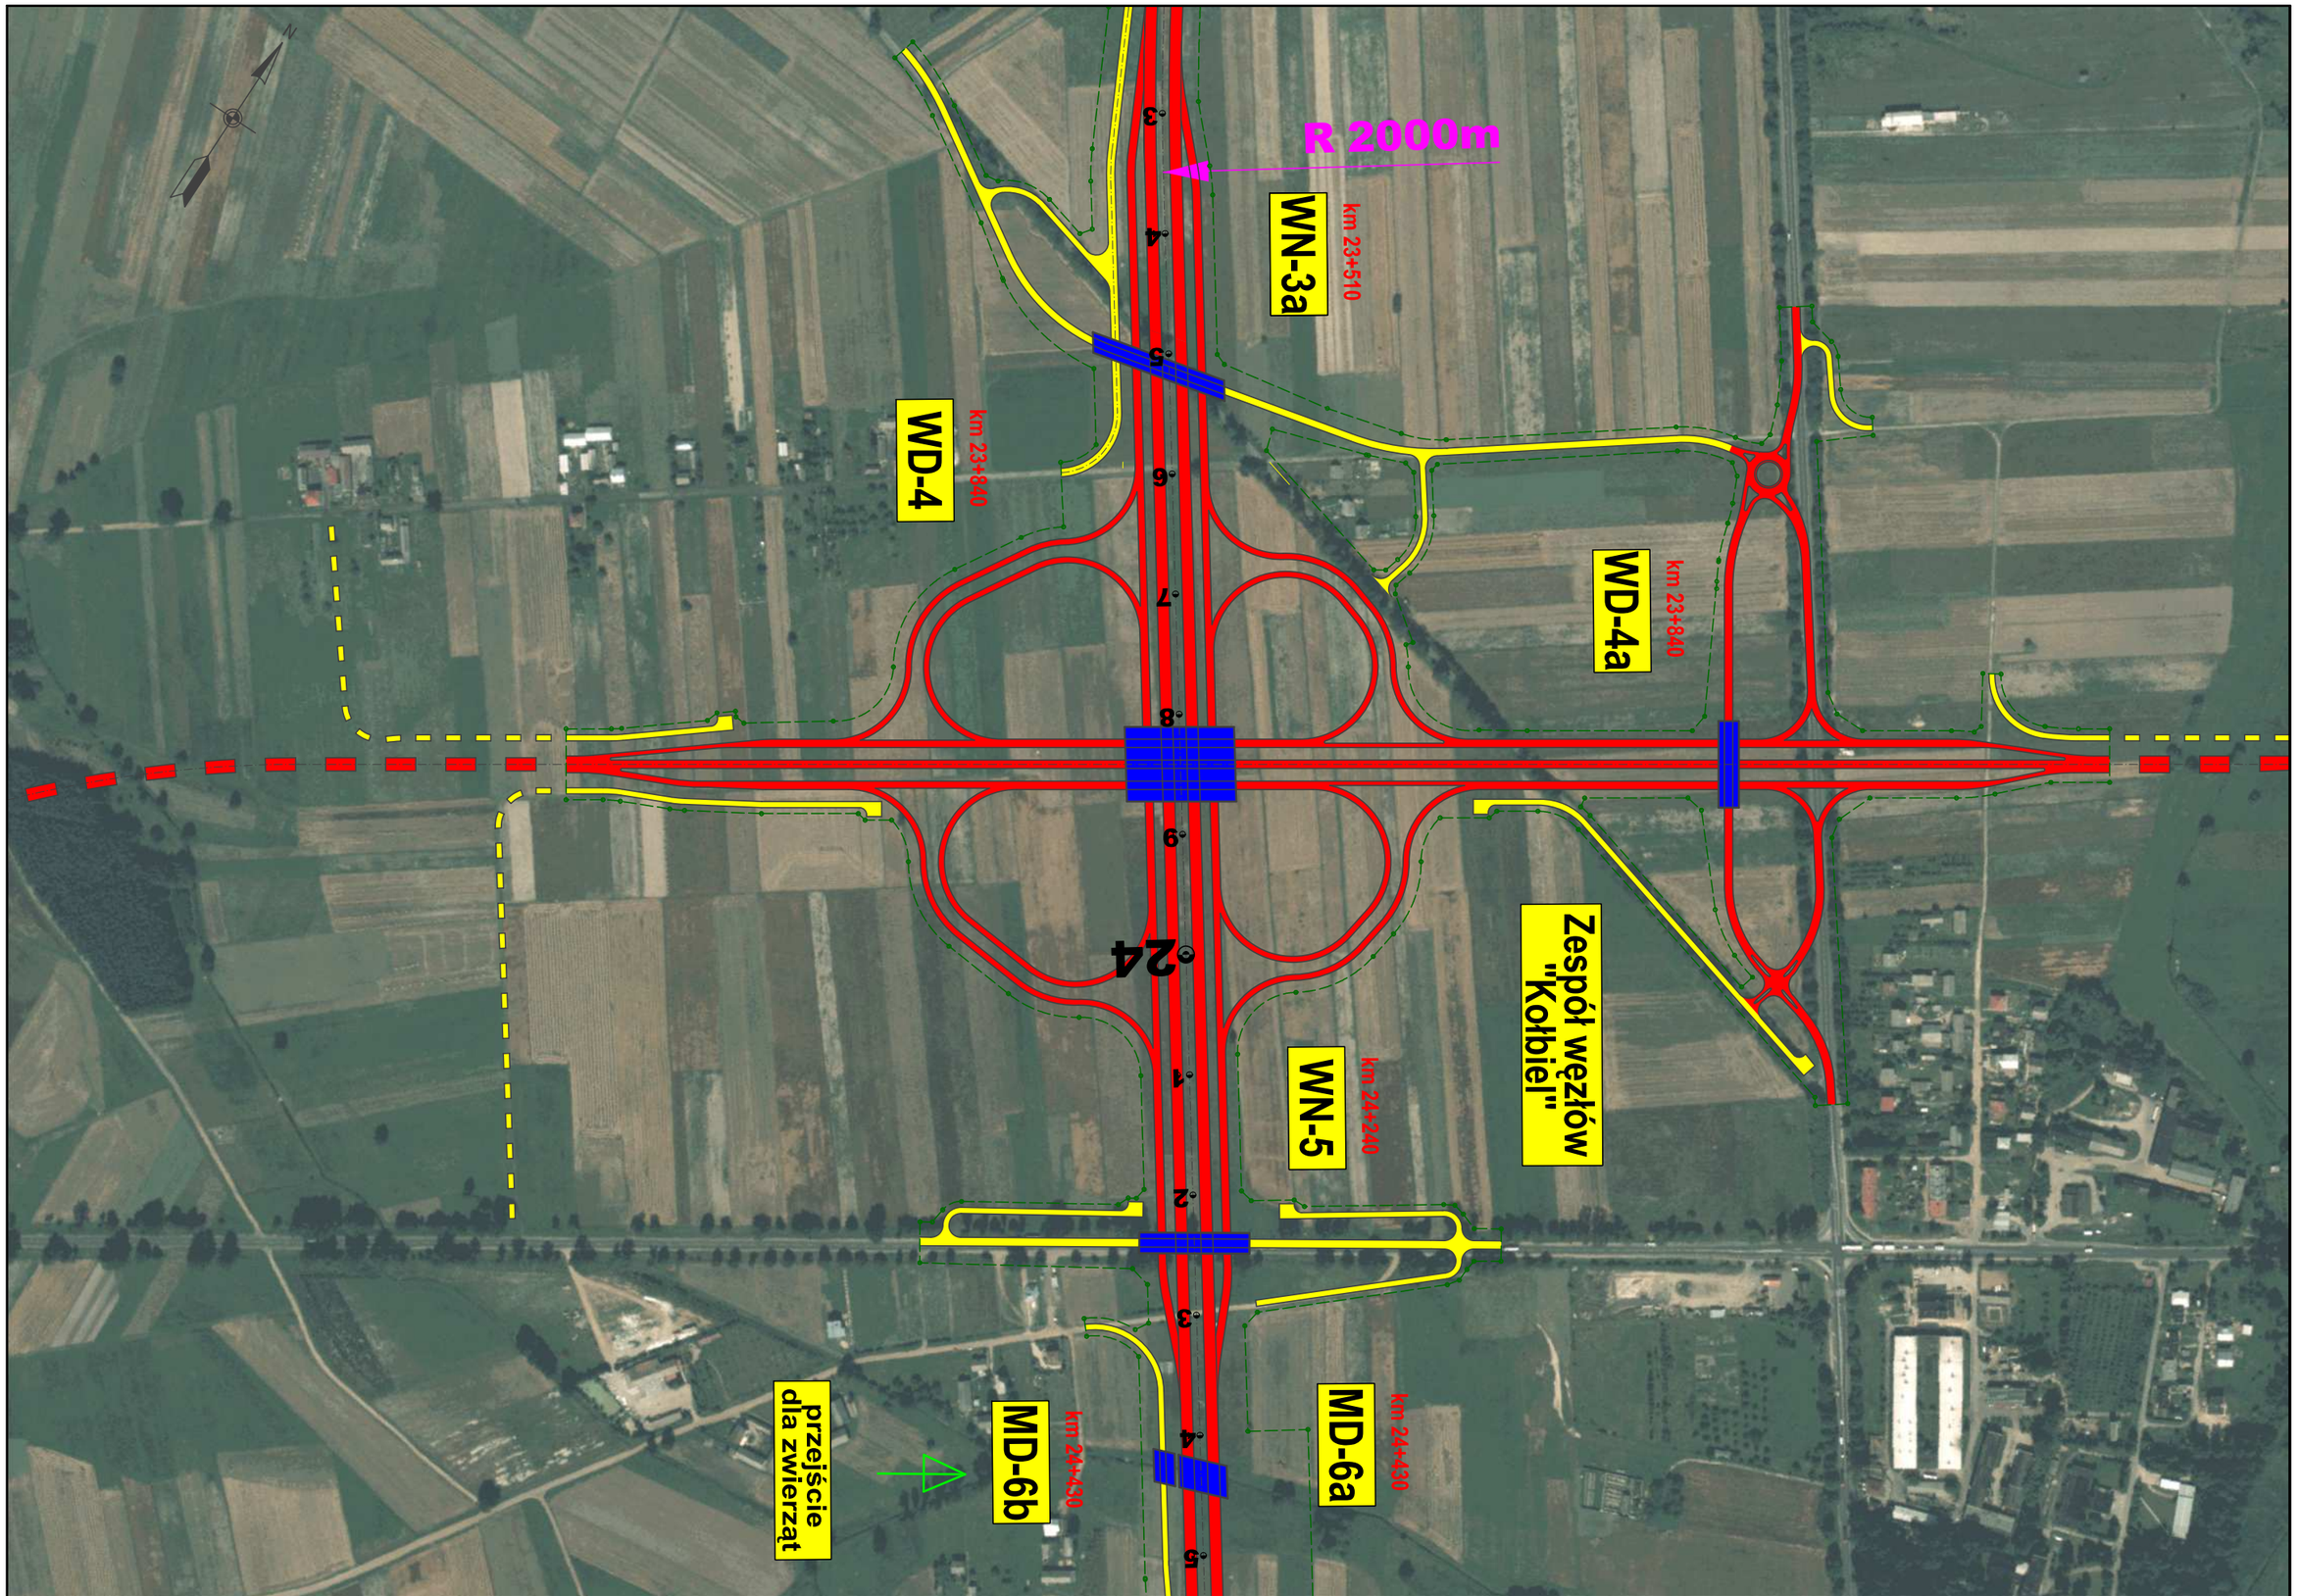

Inwestor: GENERALNA DYREKCJA DRÓG KRAJOWYCH I AUTOSTRAD Oddział w Warszawie	*Konsorcjum:* BIURO PROJEKTOWO-KONSULTINGOWE EUROSTRADA Sp. z o.o. getinsa	*Temat:* Rozbudowa drogi krajowej Nr 17 do parametrów drogi ekspresowej Węzeł "Lubelska" - granica województwa lubelskiego (3+200 - 74+883)				
		Branża: Studium techniczno-ekonomiczno-środowiskowe	*Etap:* DUŚ			

	Imię i Nazwisko	Specjalność	Nr uprawnień	Data	Podpis
Projektował:	Wojciech Parciński	drogi	Wa-836/94	07.2010	
Sprawdził:	Grzegorz Czopiński	drogi		07.2010	
Sprawdził:	Adam Grzyb	drogi	MAZ/0277/POOD/04	07.2010	

Rewizja: 01	*Nazwa rysunku:* Plan sytuacyjny na tle zdjęć lotniczych WARIANT 1b *Rozwiązania po rozprawie administracyjnej przed wydaniem DUŚ*	*Skala:* 1:5000	
Data: 07.2010		*Nr rys:* 2/9b'	

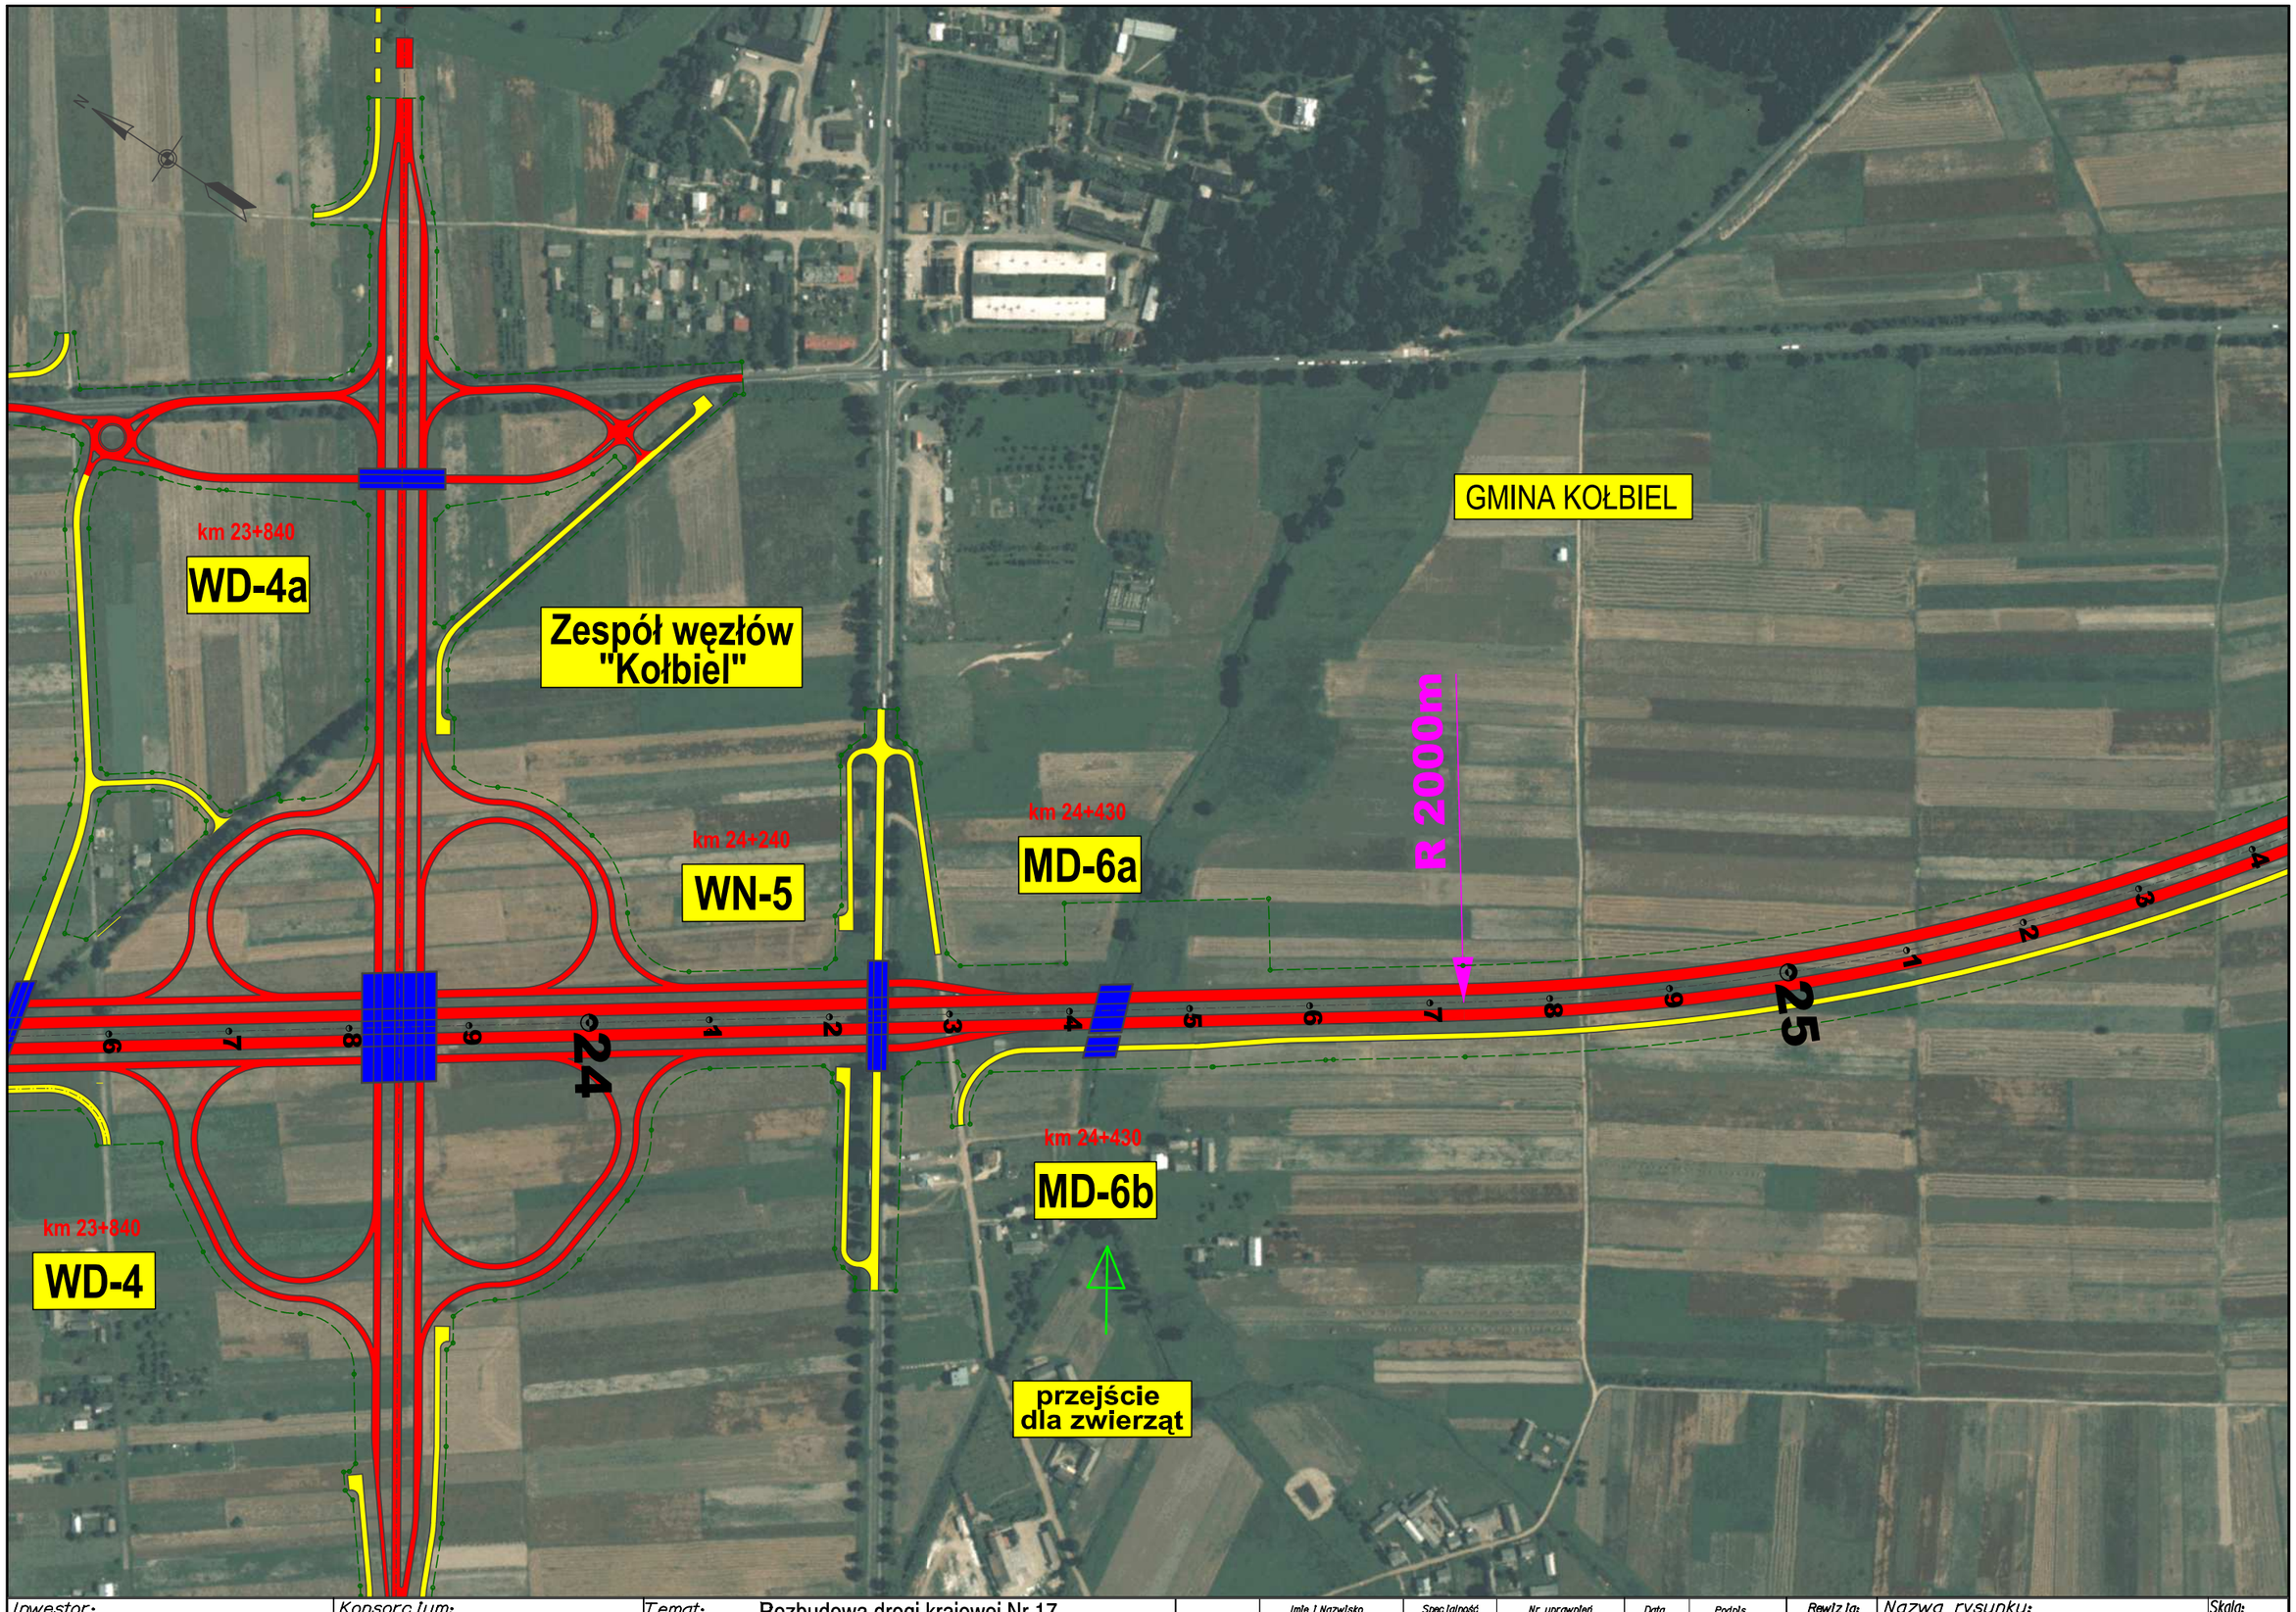

Inwestor: GENERALNA DYREKCJA DRÓG KRAJOWYCH I AUTOSTRAD Oddział w Warszawie	Konsorcjum: BIURO PROJEKTOWO-KONSULTINGOWE EUROSTRADA, getinsa	Temat: Rozbudowa drogi krajowej Nr 17 do parametrów drogi ekspresowej Węzeł "Lubelska" - granica województwa lubelskiego (3+200 - 74+883)				
		Branża: Studium techniczno-ekonomiczno-środowiskowe	Etap: DUŚ			

	Imię i Nazwisko	Specjalność	Nr uprawnień	Data	Podpis
Projektował:	Wojciech Parciński	drogi	Wa-836/94	07.2010	
Opracował:	Grzegorz Czopiński	drogi		07.2010	
Sprawdził:	Adam Grzyb	drogi	MAZ/0277/POOD/04	07.2010	

Rewizja: 01	Nazwa rysunku: Plan sytuacyjny na tle zdjęć lotniczych WARIANT 1b	Skala: 1:5000
Data: 07.2010	Rozwiązania po rozprawie administracyjnej przed wydaniem DUŚ	Nr rys: 2/9c




Inwestor: GENERALNA DYREKCJA DRÓG KRAJOWYCH I AUTOSTRAD Oddział w Warszawie	Konsorcjum: BIURO PROJEKTOWO-KONSULTINGOWE EUROSTRADA, getinsa	Temat: Rozbudowa drogi krajowej Nr 17 do parametrów drogi ekspresowej Węzeł "Lubelska" - granica województwa lubelskiego (3+200 - 74+883)				
		Branża: Studium techniczno-ekonomiczno-środowiskowe	Etap: DUŚ			

	Imię i Nazwisko	Specjalność	Nr uprawnień	Data	Podpis
Projektował:	Wojciech Parciński	drogi	Wa-836/94	07.2010	
Opracował:	Grzegorz Czopiński	drogi		07.2010	
Sprawdził:	Adam Grzyb	drogi	MAZ/0277/POOD/04	07.2010	

Rewizja: 01
Data: 07.2010

Nazwa rysunku: Plan sytuacyjny na tle zdjęć lotniczych WARIANT 1b
Rozwiązania po rozprawie administracyjnej przed wydaniem DUŚ

Skala: 1:5000
Nr rys: 2/9d

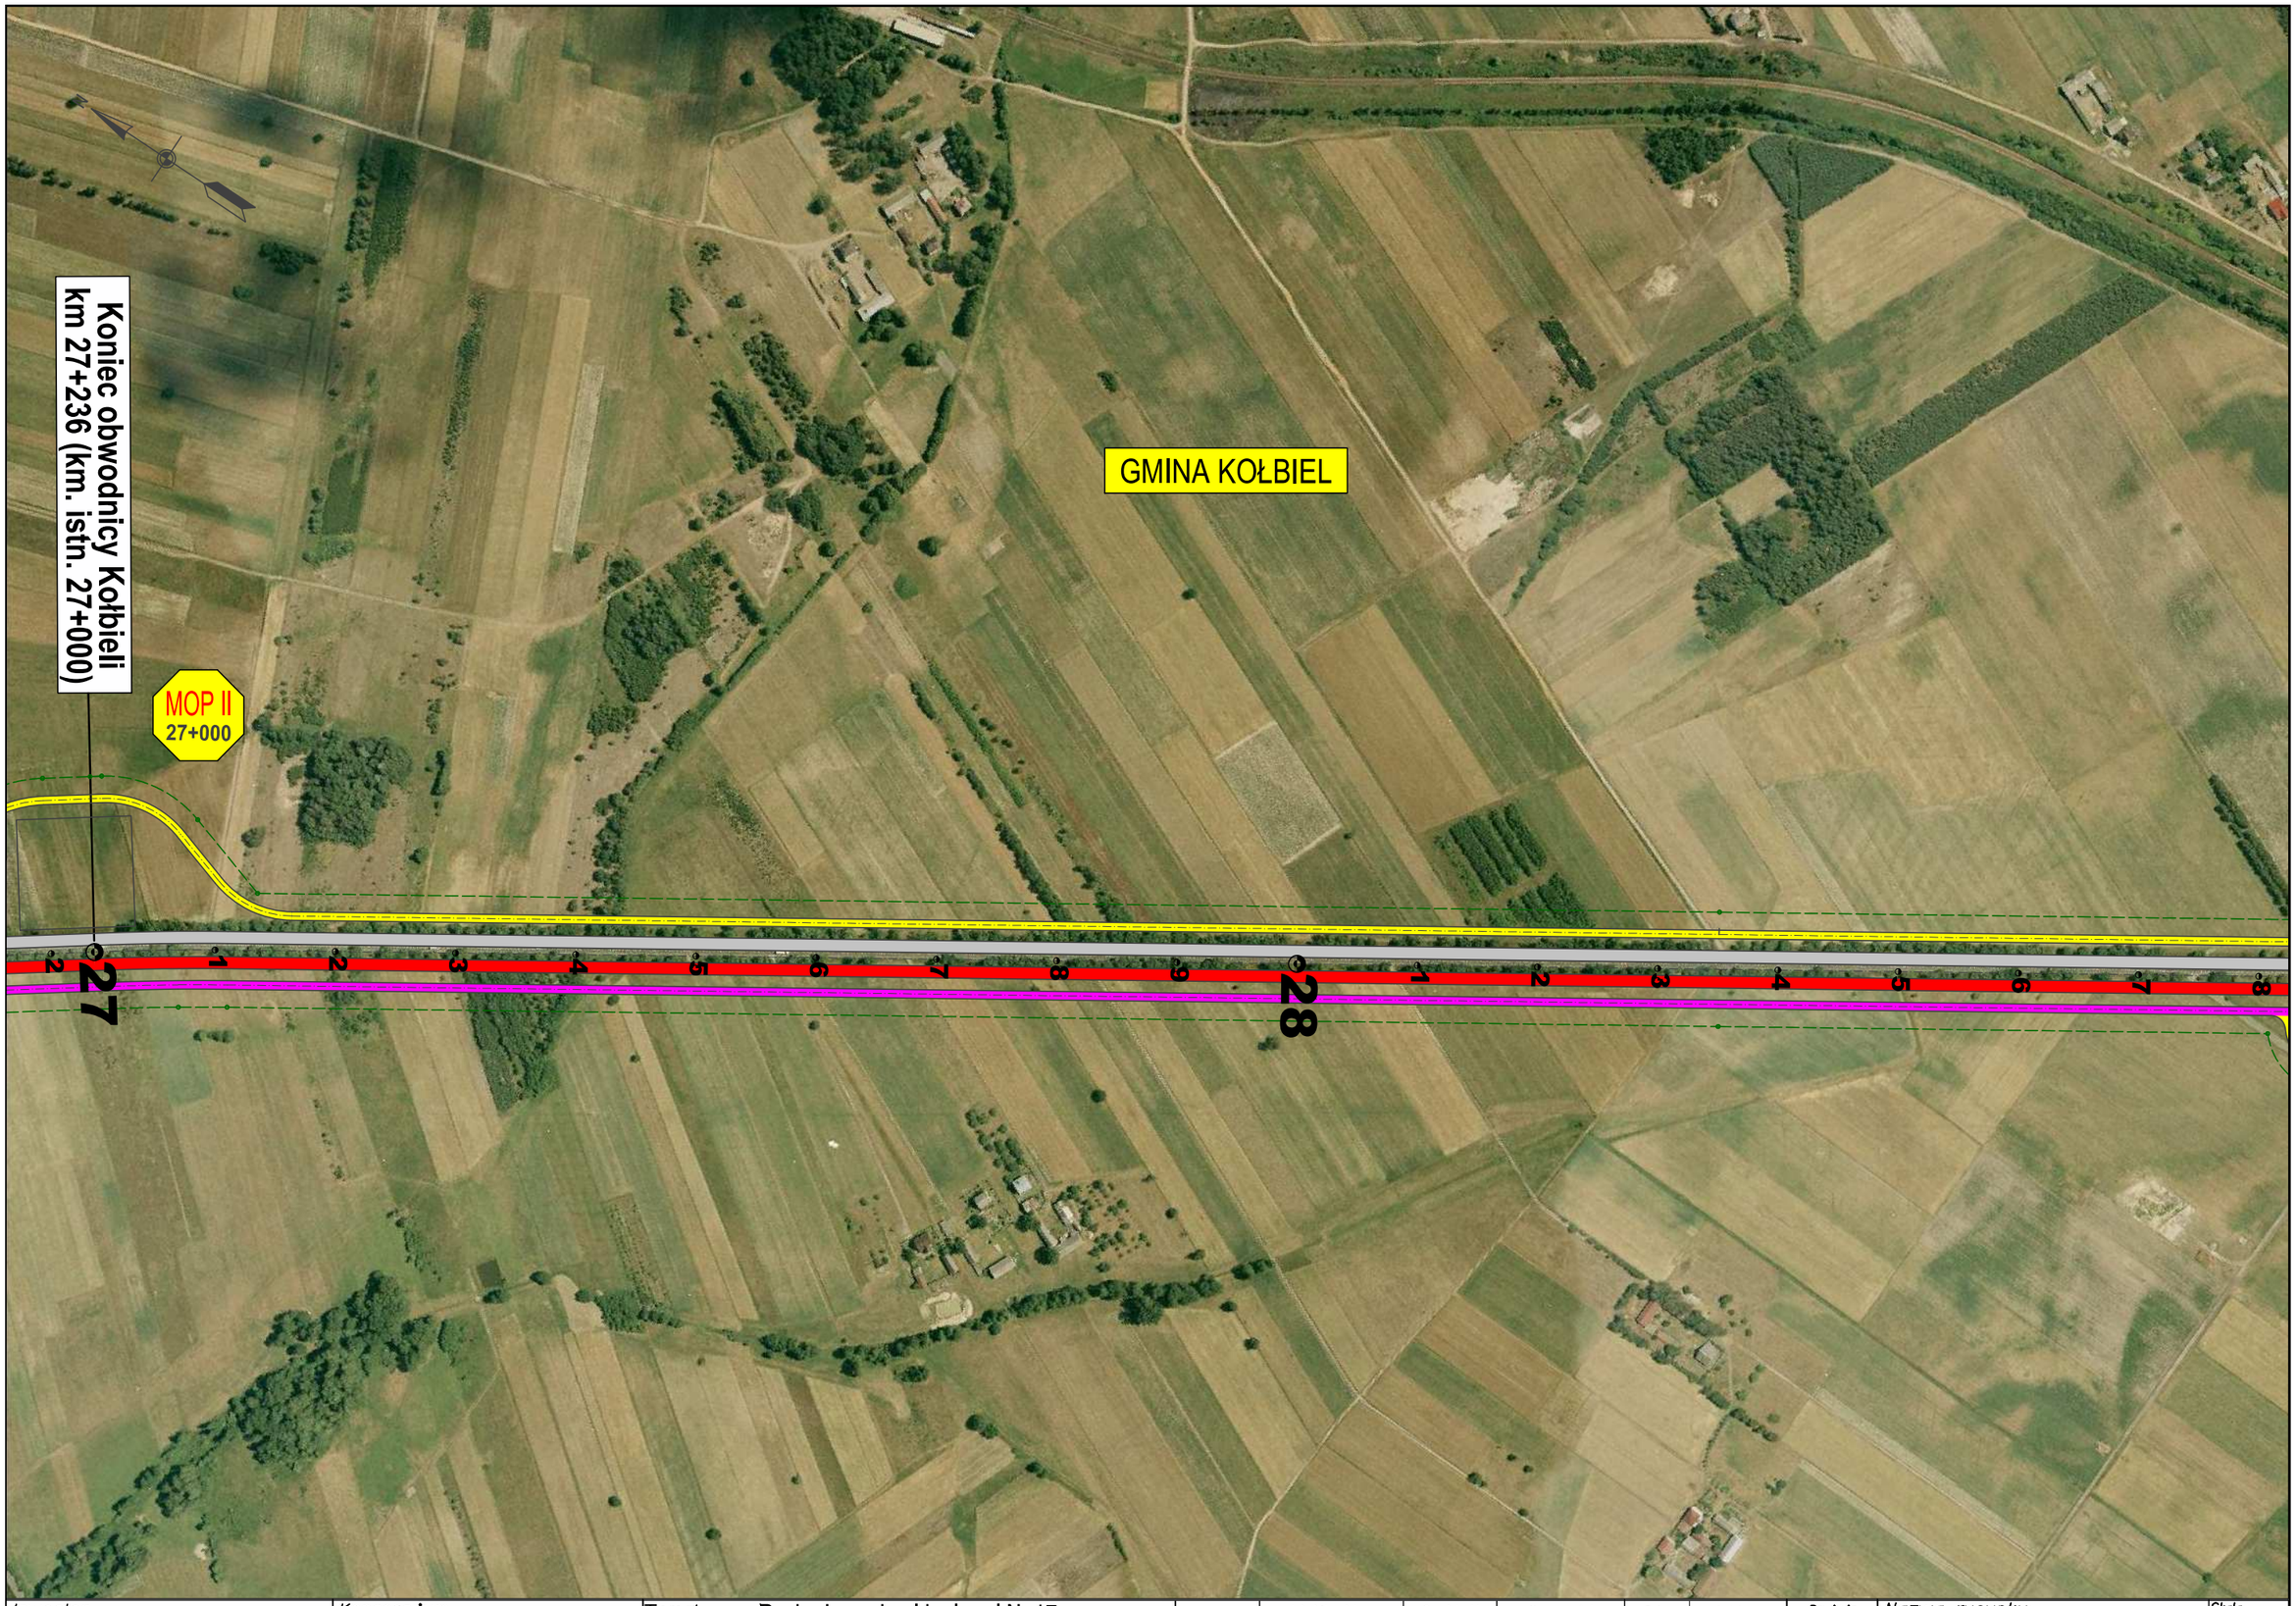

Inwestor:
GENERALNA DYREKCJA DRÓG KRAJOWYCH I AUTOSTRAD
Oddział w Warszawie

Konsorcjum:
BIURO PROJEKTOWO-KONSULTINGOWE EUROSTRADA
getinsa


Temat: Rozbudowa drogi krajowej Nr 17 do parametrów drogi ekspresowej
Węzeł "Lubelska" - granica województwa lubelskiego (3+200 - 74+883)
Branża: Studium techniczno-ekonomiczno-środowiskowe Etap: DUŚ

	Imię i Nazwisko	Specjalność	Nr uprawnień	Data	Podpis
Projektował:	Wojciech Parciński	drogi	Wa-836/94	07.2010	
Opracował:	Grzegorz Czopiński	drogi		07.2010	
Sprawdził:	Adam Grzyb	drogi	MAZ/0277/POOD/04	07.2010	

Rewizja: 01
Data: 07.2010

Nazwa rysunku:
Plan sytuacyjny na tle zdjęć lotniczych
WARIANT 1b
Rozwiązania po rozprawie administracyjnej przed wydaniem DUŚ

Skala: 1:5000
Nr rys: 2/10

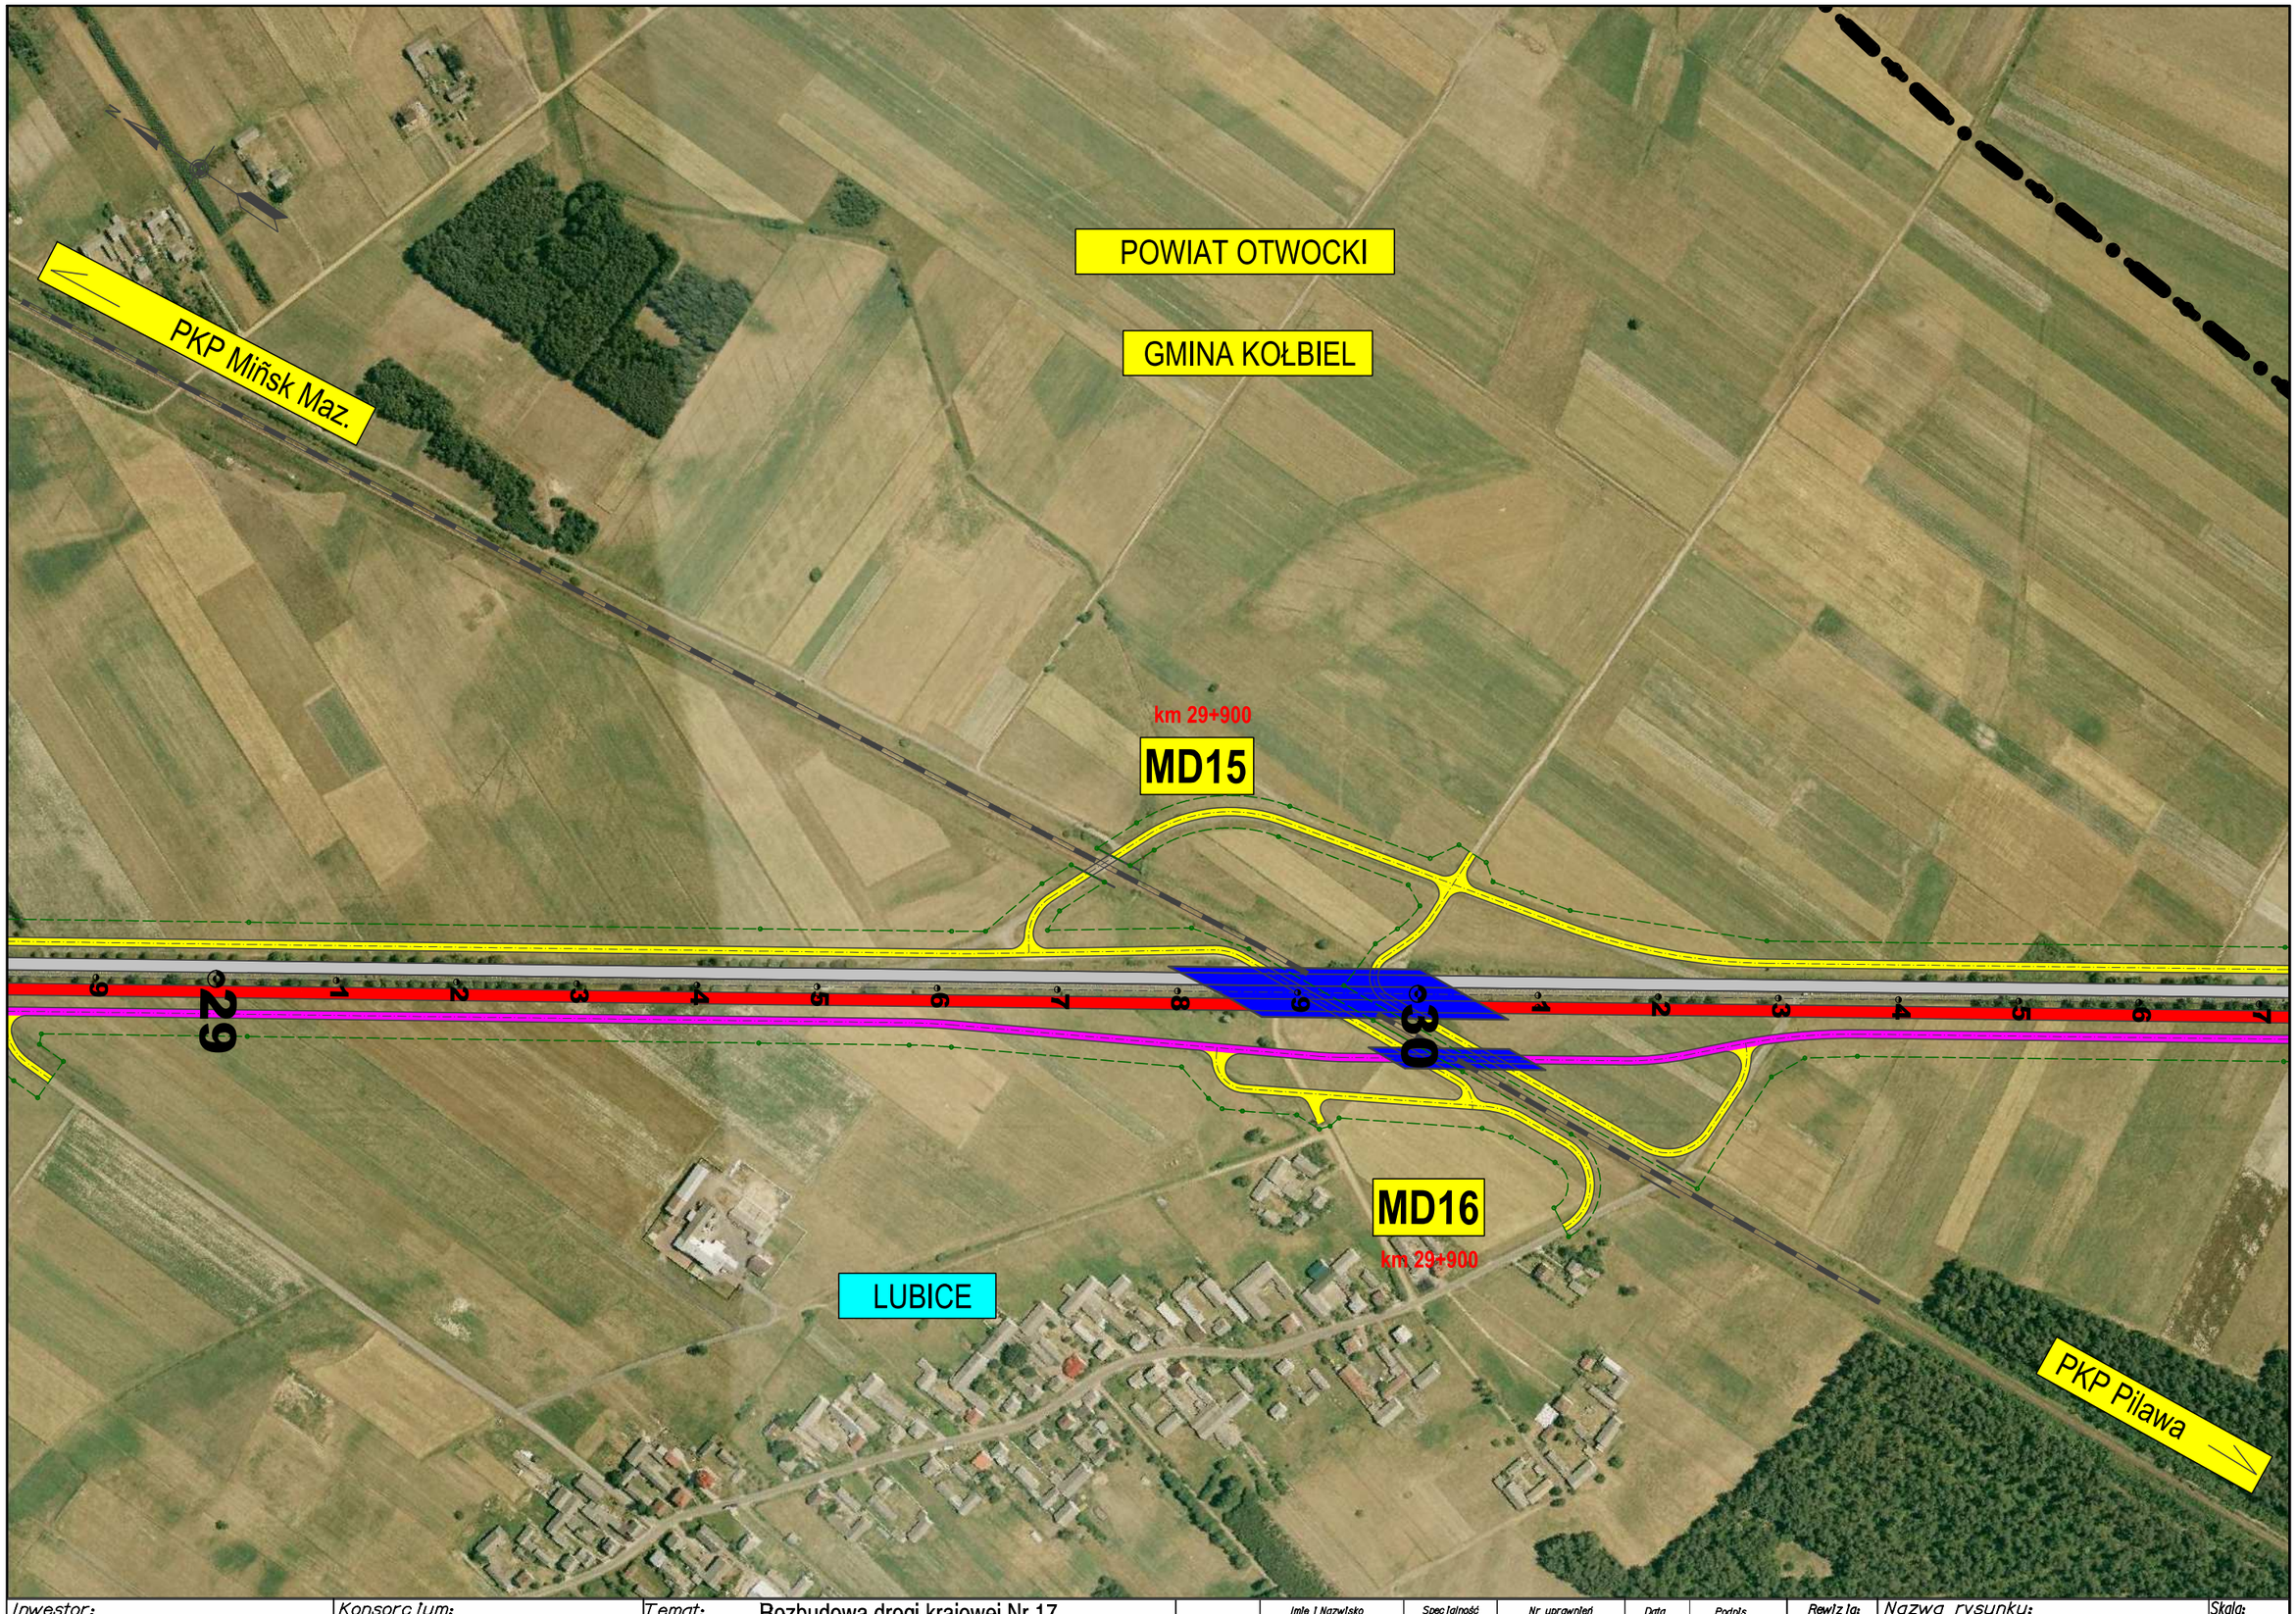

Inwestor:
GENERALNA DYREKCJA DRÓG KRAJOWYCH I AUTOSTRAD
Oddział w Warszawie

Konsorcjum:
BIURO PROJEKTOWO-KONSULTINGOWE EUROSTRADA
getinsa


Temat: Rozbudowa drogi krajowej Nr 17 do parametrów drogi ekspresowej
Węzeł "Lubelska" - granica województwa lubelskiego (3+200 - 74+883)
Branża: Studium techniczno-ekonomiczno-środowiskowe | Etap: DUŚ

	Imię i Nazwisko	Specjalność	Nr uprawnień	Data	Podpis
Projektował:	Wojciech Parciński	drogi	Wa-836/94	07.2010	
Opracował:	Grzegorz Czopiński	drogi		07.2010	
Sprawdził:	Adam Grzyb	drogi	MAZ/0277/POOD/04	07.2010	

Rewizja: 01
Data: 07.2010

Nazwa rysunku:
Plan sytuacyjny na tle zdjęć lotniczych
WARIANT 1b
Rozwiązania po rozprawie administracyjnej przed wydaniem DUŚ

Skala: 1:5000
Nr rys: 2/11

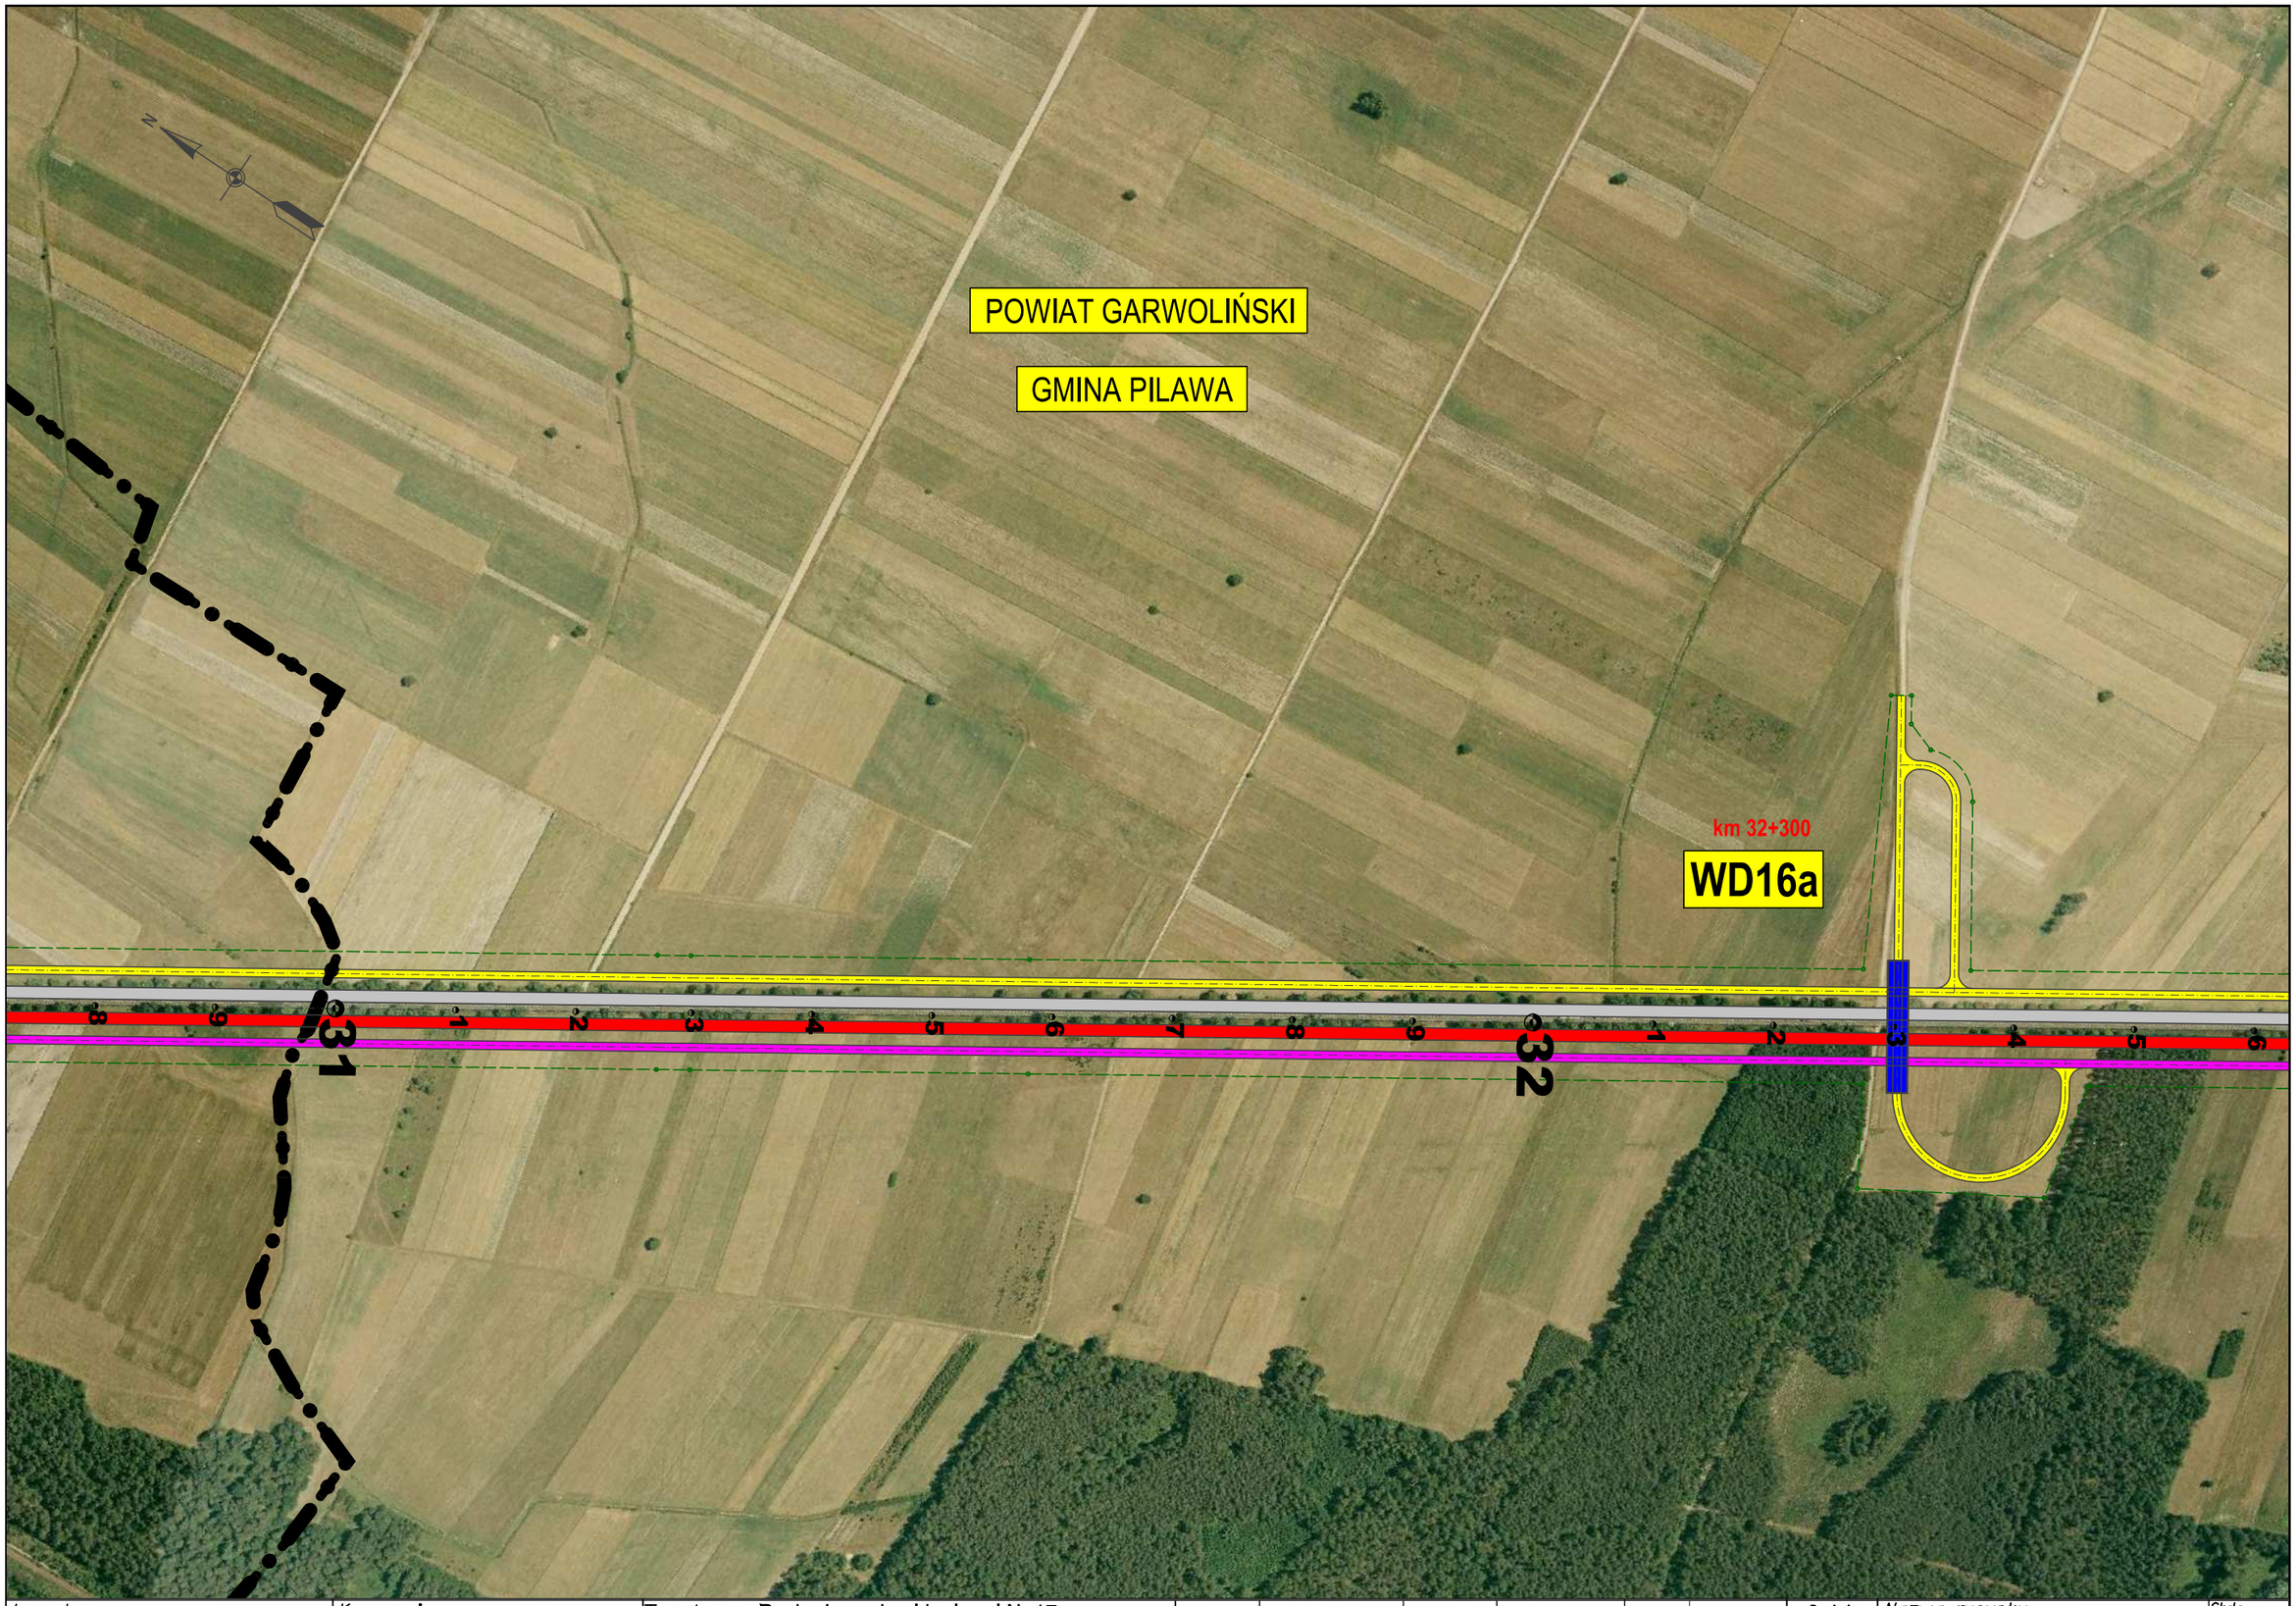

Inwestor:
GENERALNA DYREKCJA DRÓG KRAJOWYCH I AUTOSTRAD
Oddział w Warszawie

Konsorcjum:
BIURO PROJEKTOWO-KONSULTINGOWE EUROSTRADA
getinsa

Temat: Rozbudowa drogi krajowej Nr 17 do parametrów drogi ekspresowej
Węzeł "Lubelska" - granica województwa lubelskiego (3+200 - 74+883)


Branża: Studium techniczno-ekonomiczno-środowiskowe | Etap: DUŚ

	Imię i Nazwisko	Specjalność	Nr uprawnień	Data	Podpis
Projektował:	Wojciech Parciński	drogi	Wa-836/94	07.2010	
Opracował:	Grzegorz Czopiński	drogi		07.2010	
Sprawdził:	Adam Grzyb	drogi	MAZ/0277/POOD/04	07.2010	

Rewizja: 01
Data: 07.2010

Nazwa rysunku:
Plan sytuacyjny na tle zdjęć lotniczych
WARIANT 1b
Rozwiązania po rozprawie administracyjnej przed wydaniem DUŚ

Skala: 1:5000
Nr rys: 2/12

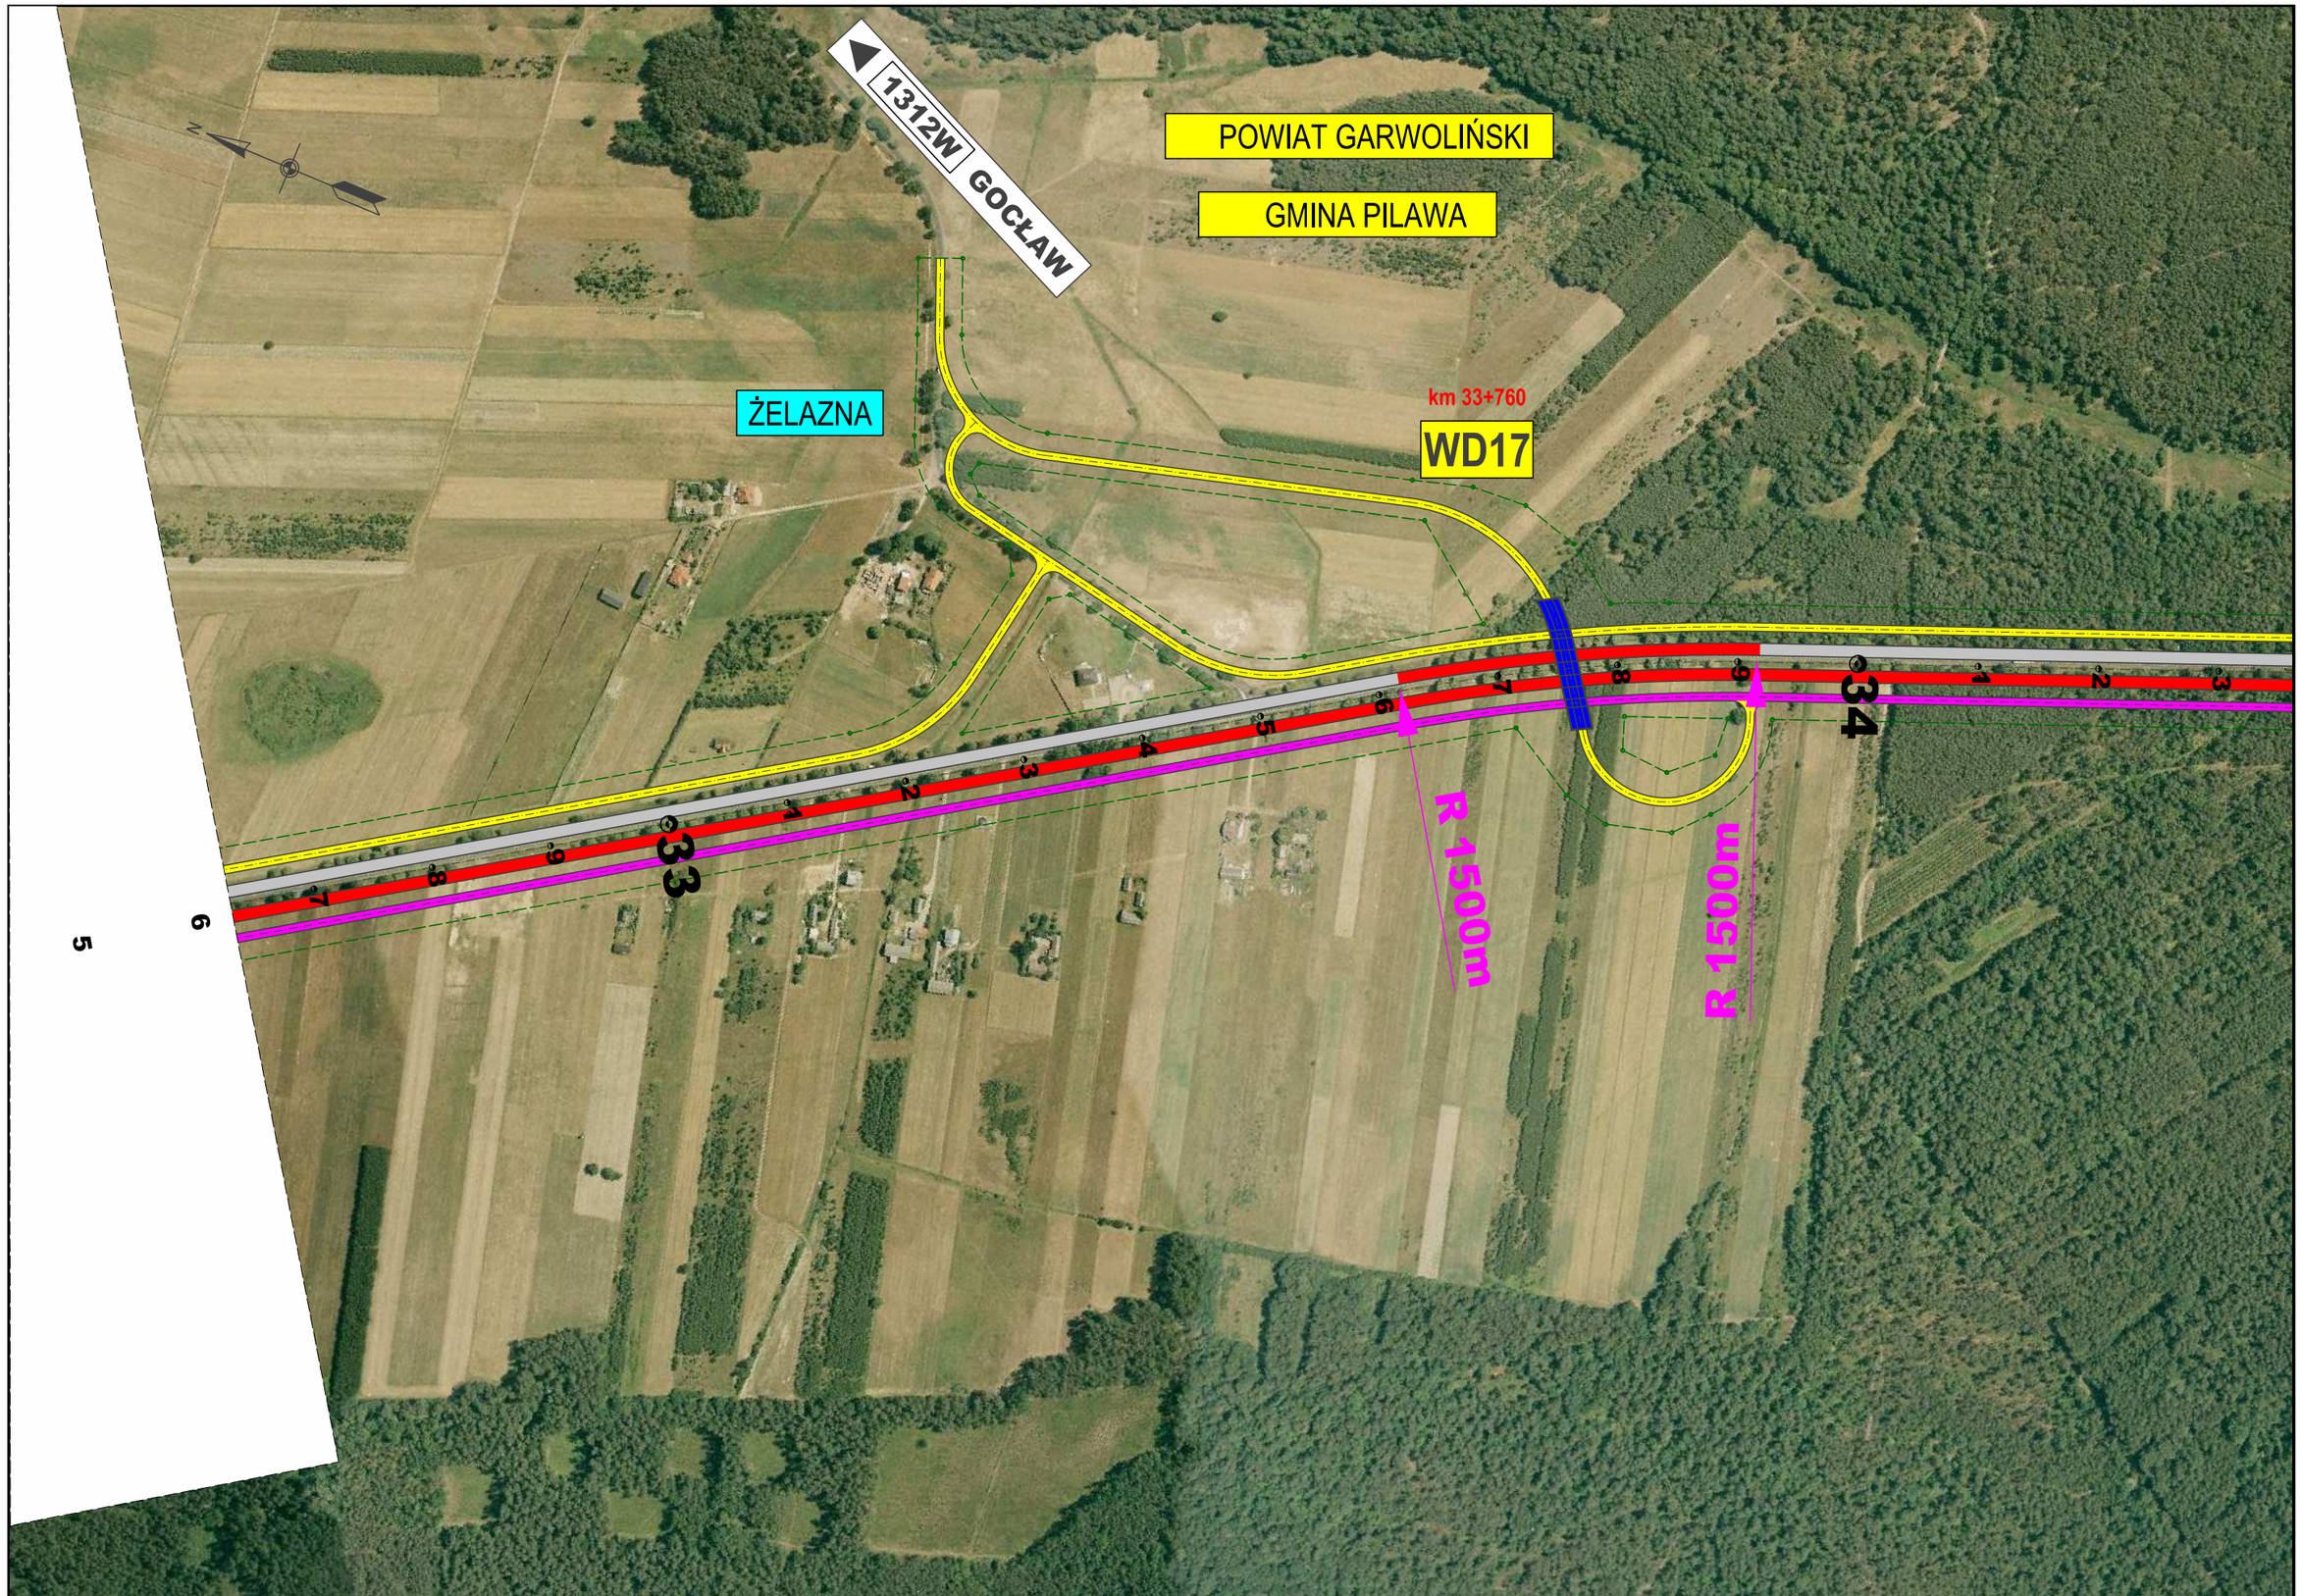

Inwestor: GENERALNA DYREKCJA DRÓG KRAJOWYCH I AUTOSTRAD Oddział w Warszawie	Konsorcjum: BIURO PROJEKTOWO-KONSULTINGOWE EUROSTRADA Sp. z o.o. getinsa	Temat: Rozbudowa drogi krajowej Nr 17 do parametrów drogi ekspresowej Węzeł "Lubelska" - granica województwa lubelskiego (3+200 - 74+883)	Rewizja: 01	Nazwa rysunku: Plan sytuacyjny na tle zdjęć lotniczych WARIANT 1b	Skala: 1:5000
		Branża: Studium techniczno-ekonomiczno-środowiskowe Etap: DUŚ	Data: 07.2010	Rozwiązania po rozprawie administracyjnej przed wydaniem DUŚ	Nr rys: 2/13

	Imię i Nazwisko	Specjalność	Nr uprawnień	Data	Podpis
Projektował:	Wojciech Parciński	drogi	Wa-836/94	07.2010	
Opracował:	Grzegorz Czopiński	drogi		07.2010	
Sprawdził:	Adam Grzyb	drogi	MAZ/0277/POOD/04	07.2010	

POWIAT GARWOLIŃSKI

GMINA PILAWA

PUZNÓWKA

PARYSÓW 1314W

km 34+400

MD17a

km 35+450

WD18

km 35+580

k18a

przejście dla zwierząt

PILAWA

Inwestor: GENERALNA DYREKCJA DRÓG KRAJOWYCH I AUTOSTRAD Oddział w Warszawie	Konsorcjum: BIURO PROJEKTOWO-KONSULTINGOWE EUROSTRADA, getinsa	Temat: Rozbudowa drogi krajowej Nr 17 do parametrów drogi ekspresowej Węzeł "Lubelska" - granica województwa lubelskiego (3+200 - 74+883)	Branża: Studium techniczno-ekonomiczno-środowiskowe	Etap: DUŚ	

	Imię i Nazwisko	Specjalność	Nr uprawnień	Data	Podpis
Projektował:	Wojciech Parciński	drogi	Wa-836/94	07.2010	
Opracował:	Grzegorz Czopiński	drogi		07.2010	
Sprawdził:	Adam Grzyb	drogi	MAZ/0277/POOD/04	07.2010	

Rewizja: 01


Data: 07.2010

Nazwa rysunku: Plan sytuacyjny na tle zdjęć lotniczych WARIANT 1b

Rozwiązania po rozprawie administracyjnej przed wydaniem DUŚ

Skala: 1:5000

Nr rys: 2/14

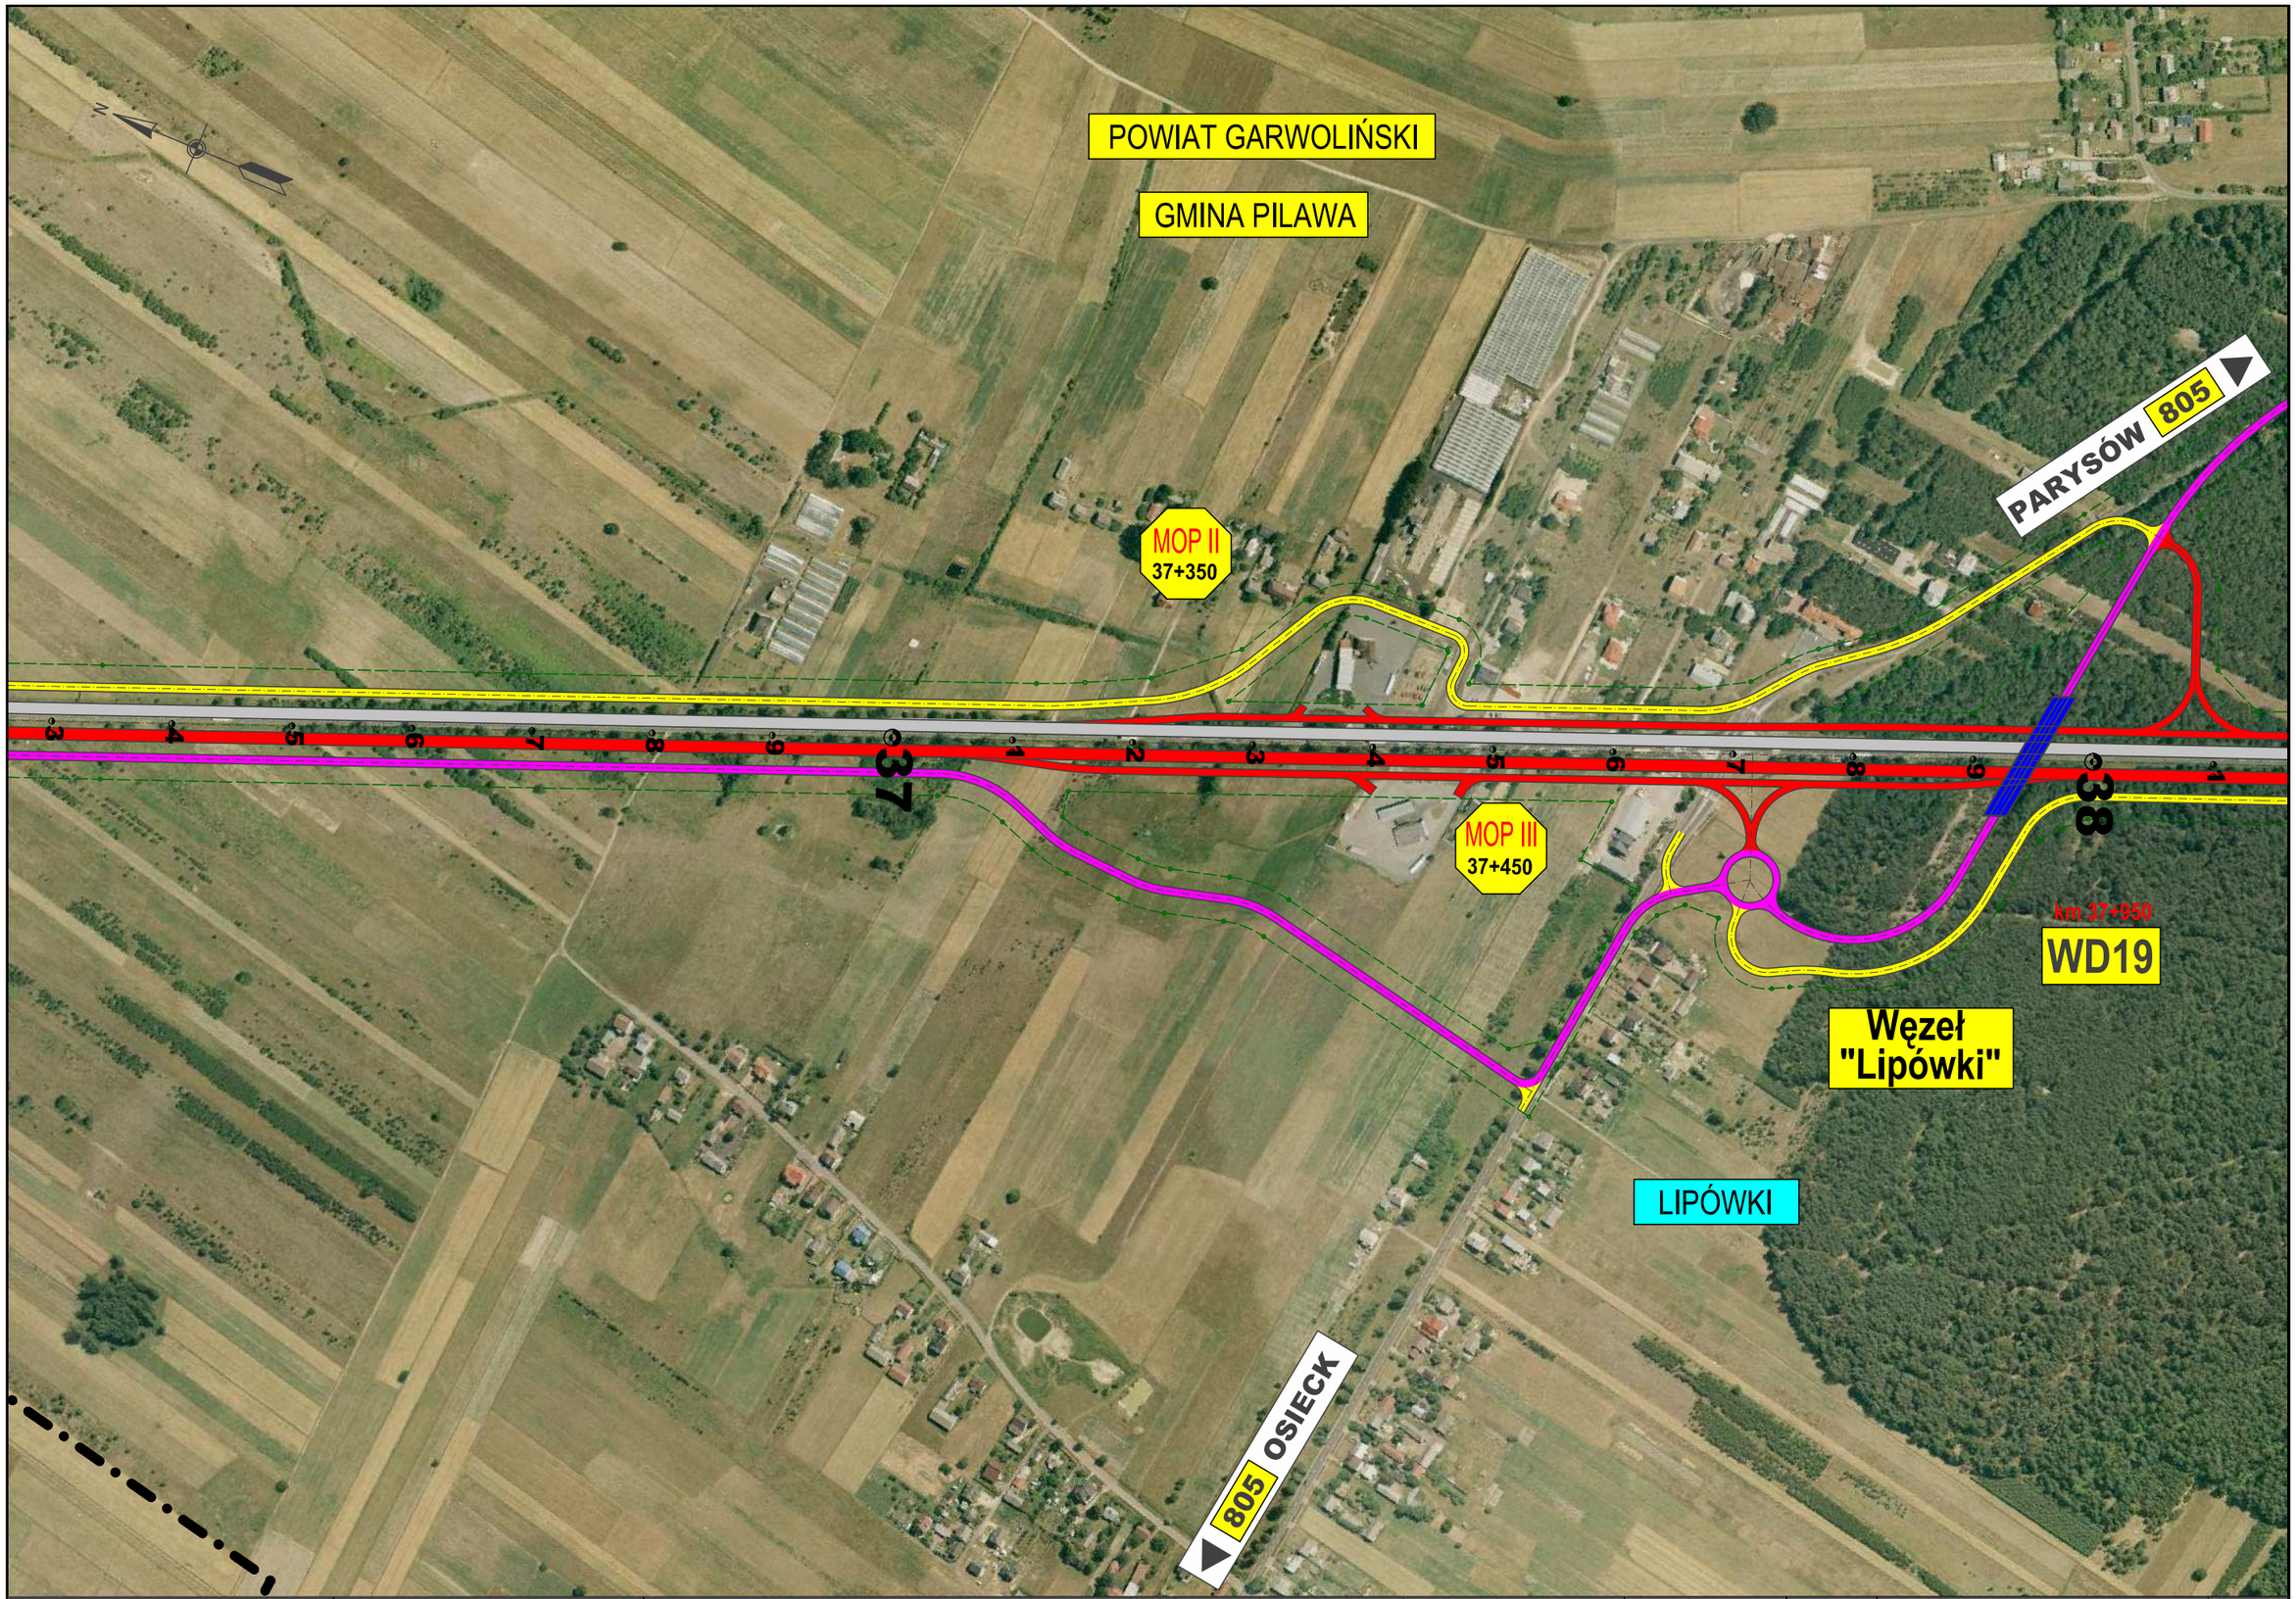


Inwestor: GENERALNA DYREKCJA DRÓG KRAJOWYCH I AUTOSTRAD Oddział w Warszawie	Konsorcjum: BIURO PROJEKTOWO-KONSULTINGOWE EUROSTRADA Sp. z o.o., getinsa	Temat: Rozbudowa drogi krajowej Nr 17 do parametrów drogi ekspresowej Węzeł "Lubelska" - granica województwa lubelskiego (3+200 - 74+883)				
		Branża: Studium techniczno-ekonomiczno-środowiskowe	Etap: DUŚ			

	Imię i Nazwisko	Specjalność	Nr uprawnień	Data	Podpis
Projektował:	Wojciech Parciński	drogi	Wa-836/94	07.2010	
Opracował:	Grzegorz Czopiński	drogi		07.2010	
Sprawdził:	Adam Grzyb	drogi	MAZ/0277/POOD/04	07.2010	

Rewizja: 01
Data: 07.2010

Nazwa rysunku: Plan sytuacyjny na tle zdjęć lotniczych WARIANT 1b
Rozwiązania po rozprawie administracyjnej przed wydaniem DUŚ

Skala: 1:5000
Nr rys: 2/15

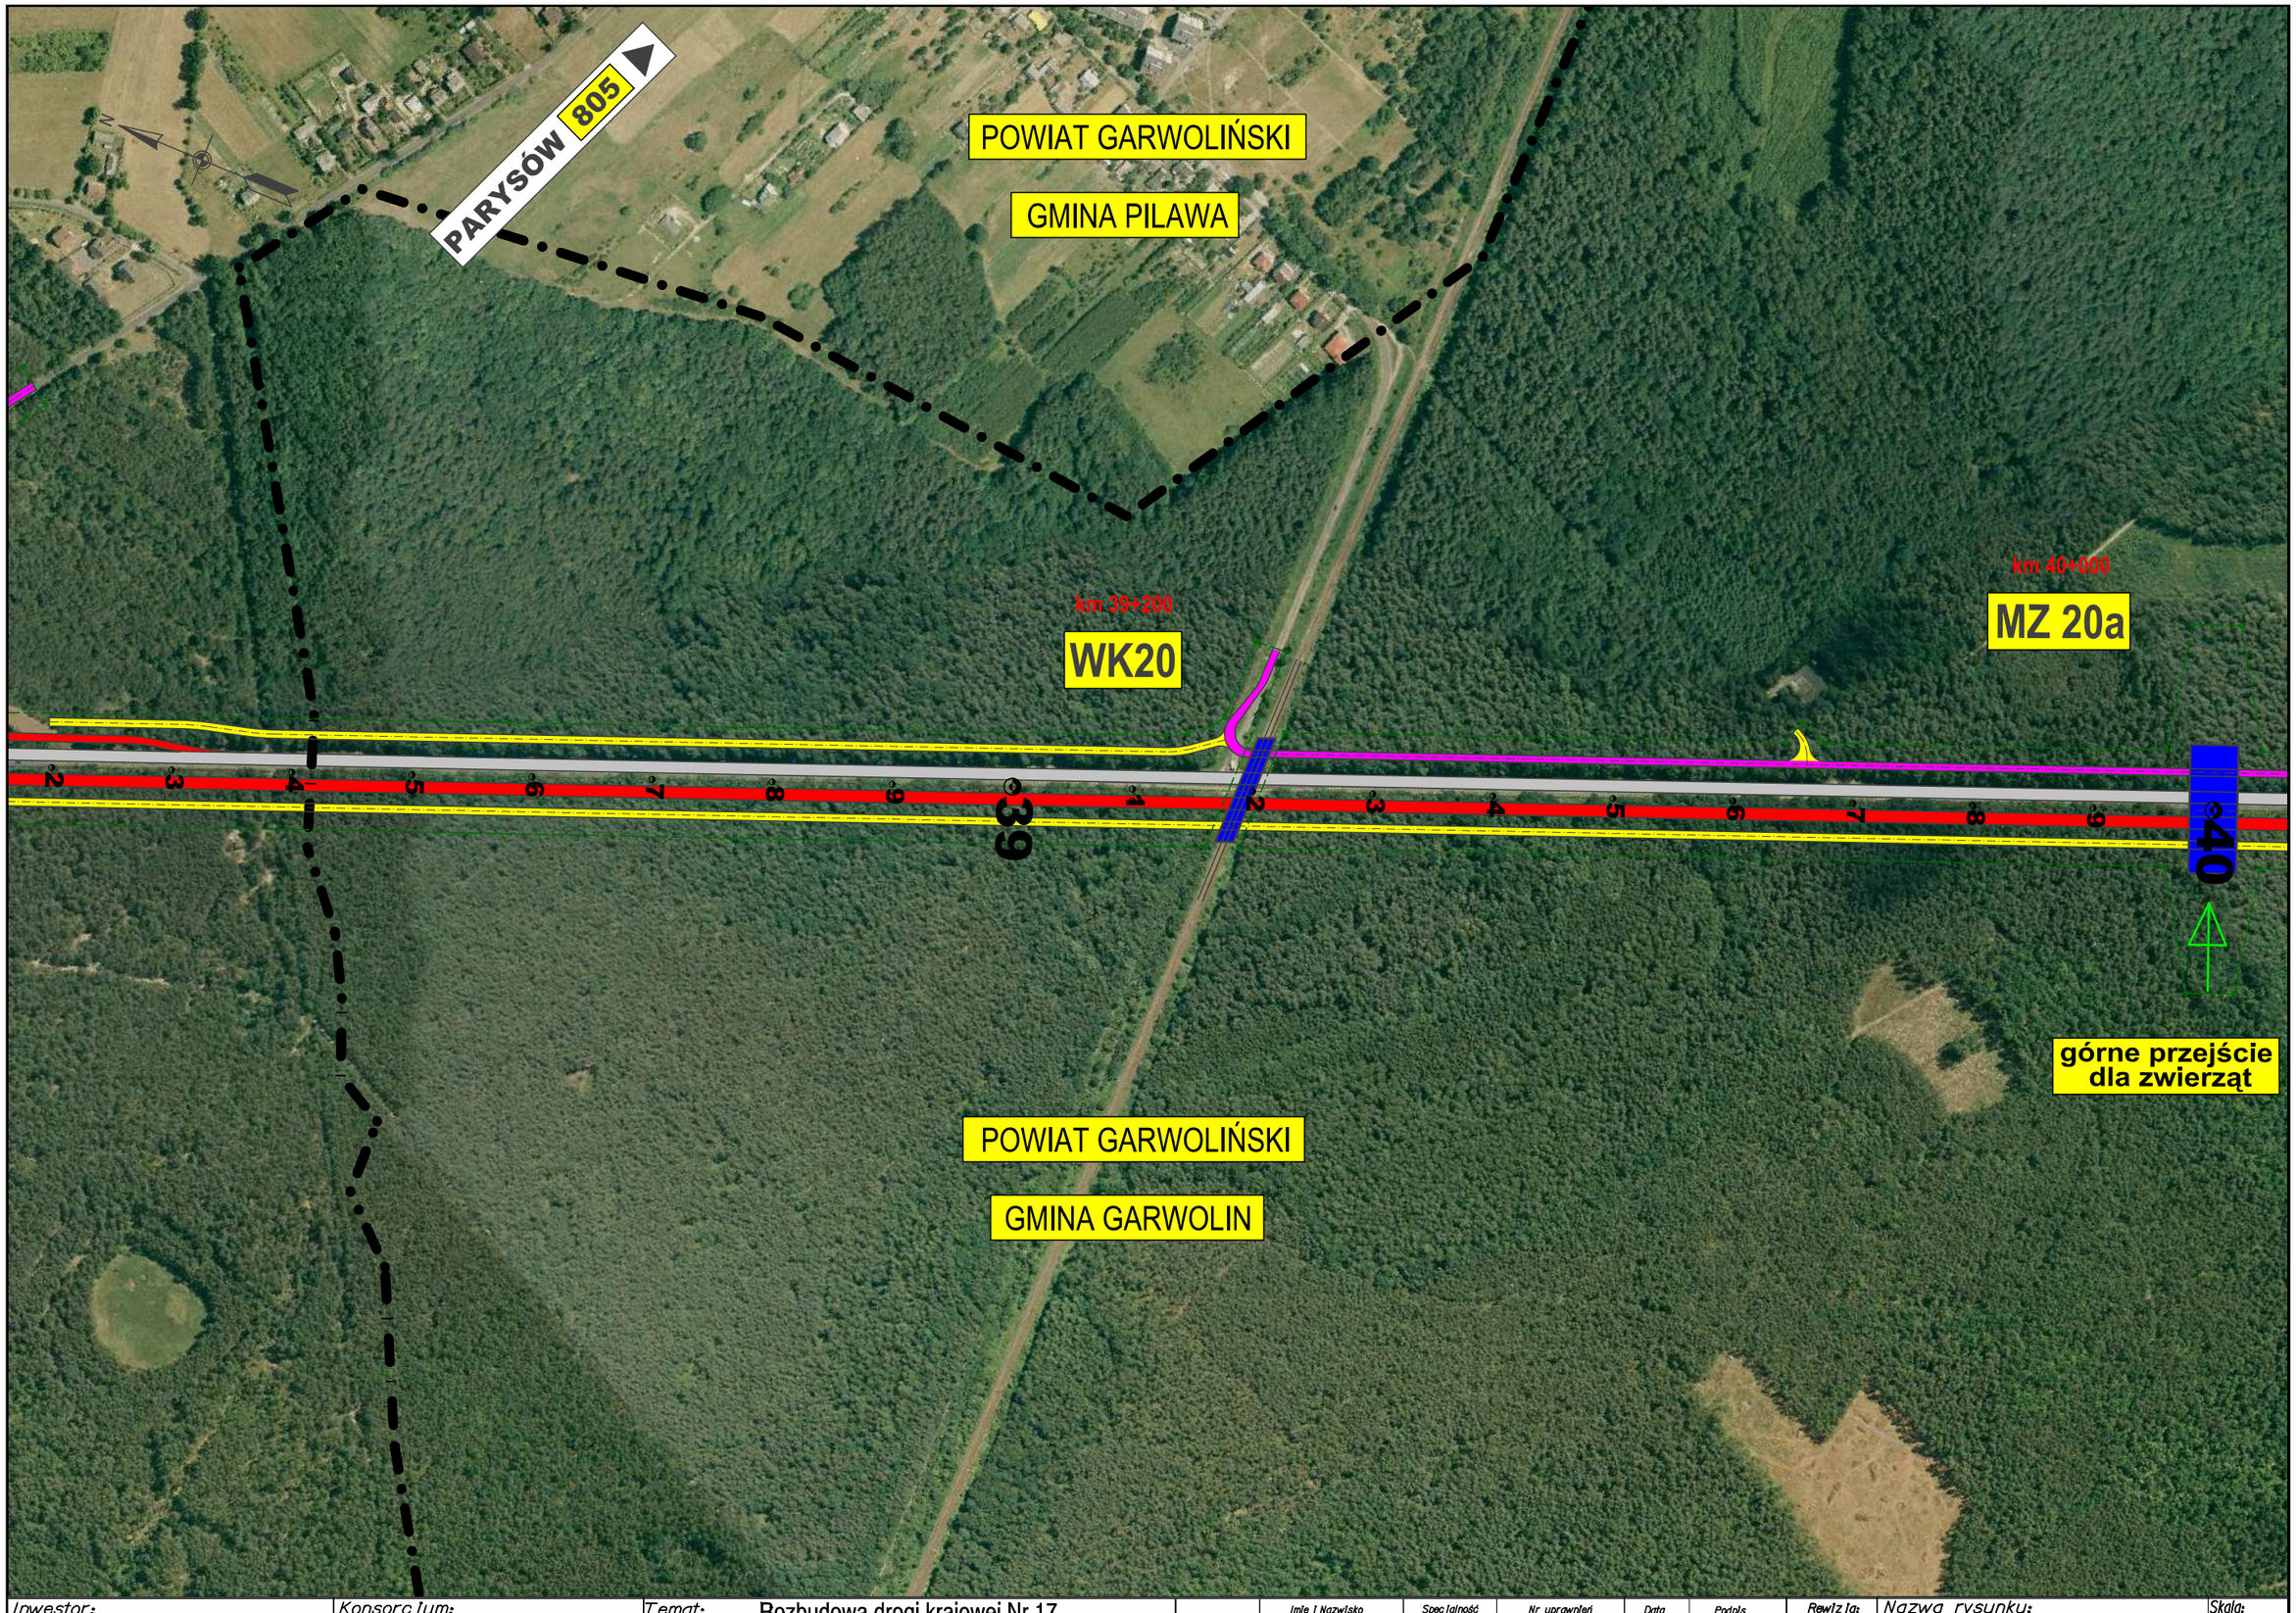


Inwestor: GENERALNA DYREKCJA DRÓG KRAJOWYCH I AUTOSTRAD Oddział w Warszawie	Konsorcjum: BIURO PROJEKTOWO-KONSULTINGOWE EUROSTRADA Sp. z o.o., getinsa	Temat: Rozbudowa drogi krajowej Nr 17 do parametrów drogi ekspresowej Węzeł "Lubelska" - granica województwa lubelskiego (3+200 - 74+883)				
		Branża: Studium techniczno-ekonomiczno-środowiskowe	Etap: DUŚ			

	Imię i Nazwisko	Specjalność	Nr uprawnień	Data	Podpis
Projektował:	Wojciech Parciński	drogi	Wa-836/94	07.2010	
Opracował:	Grzegorz Czopiński	drogi		07.2010	
Sprawdził:	Adam Grzyb	drogi	MAZ/0277/POOD/04	07.2010	

Rewizja: 01
Data: 07.2010

Nazwa rysunku: Plan sytuacyjny na tle zdjęć lotniczych WARIANT 1b
Rozwiązania po rozprawie administracyjnej przed wydaniem DUŚ

Skala: 1:5000
Nr rys: 2/16

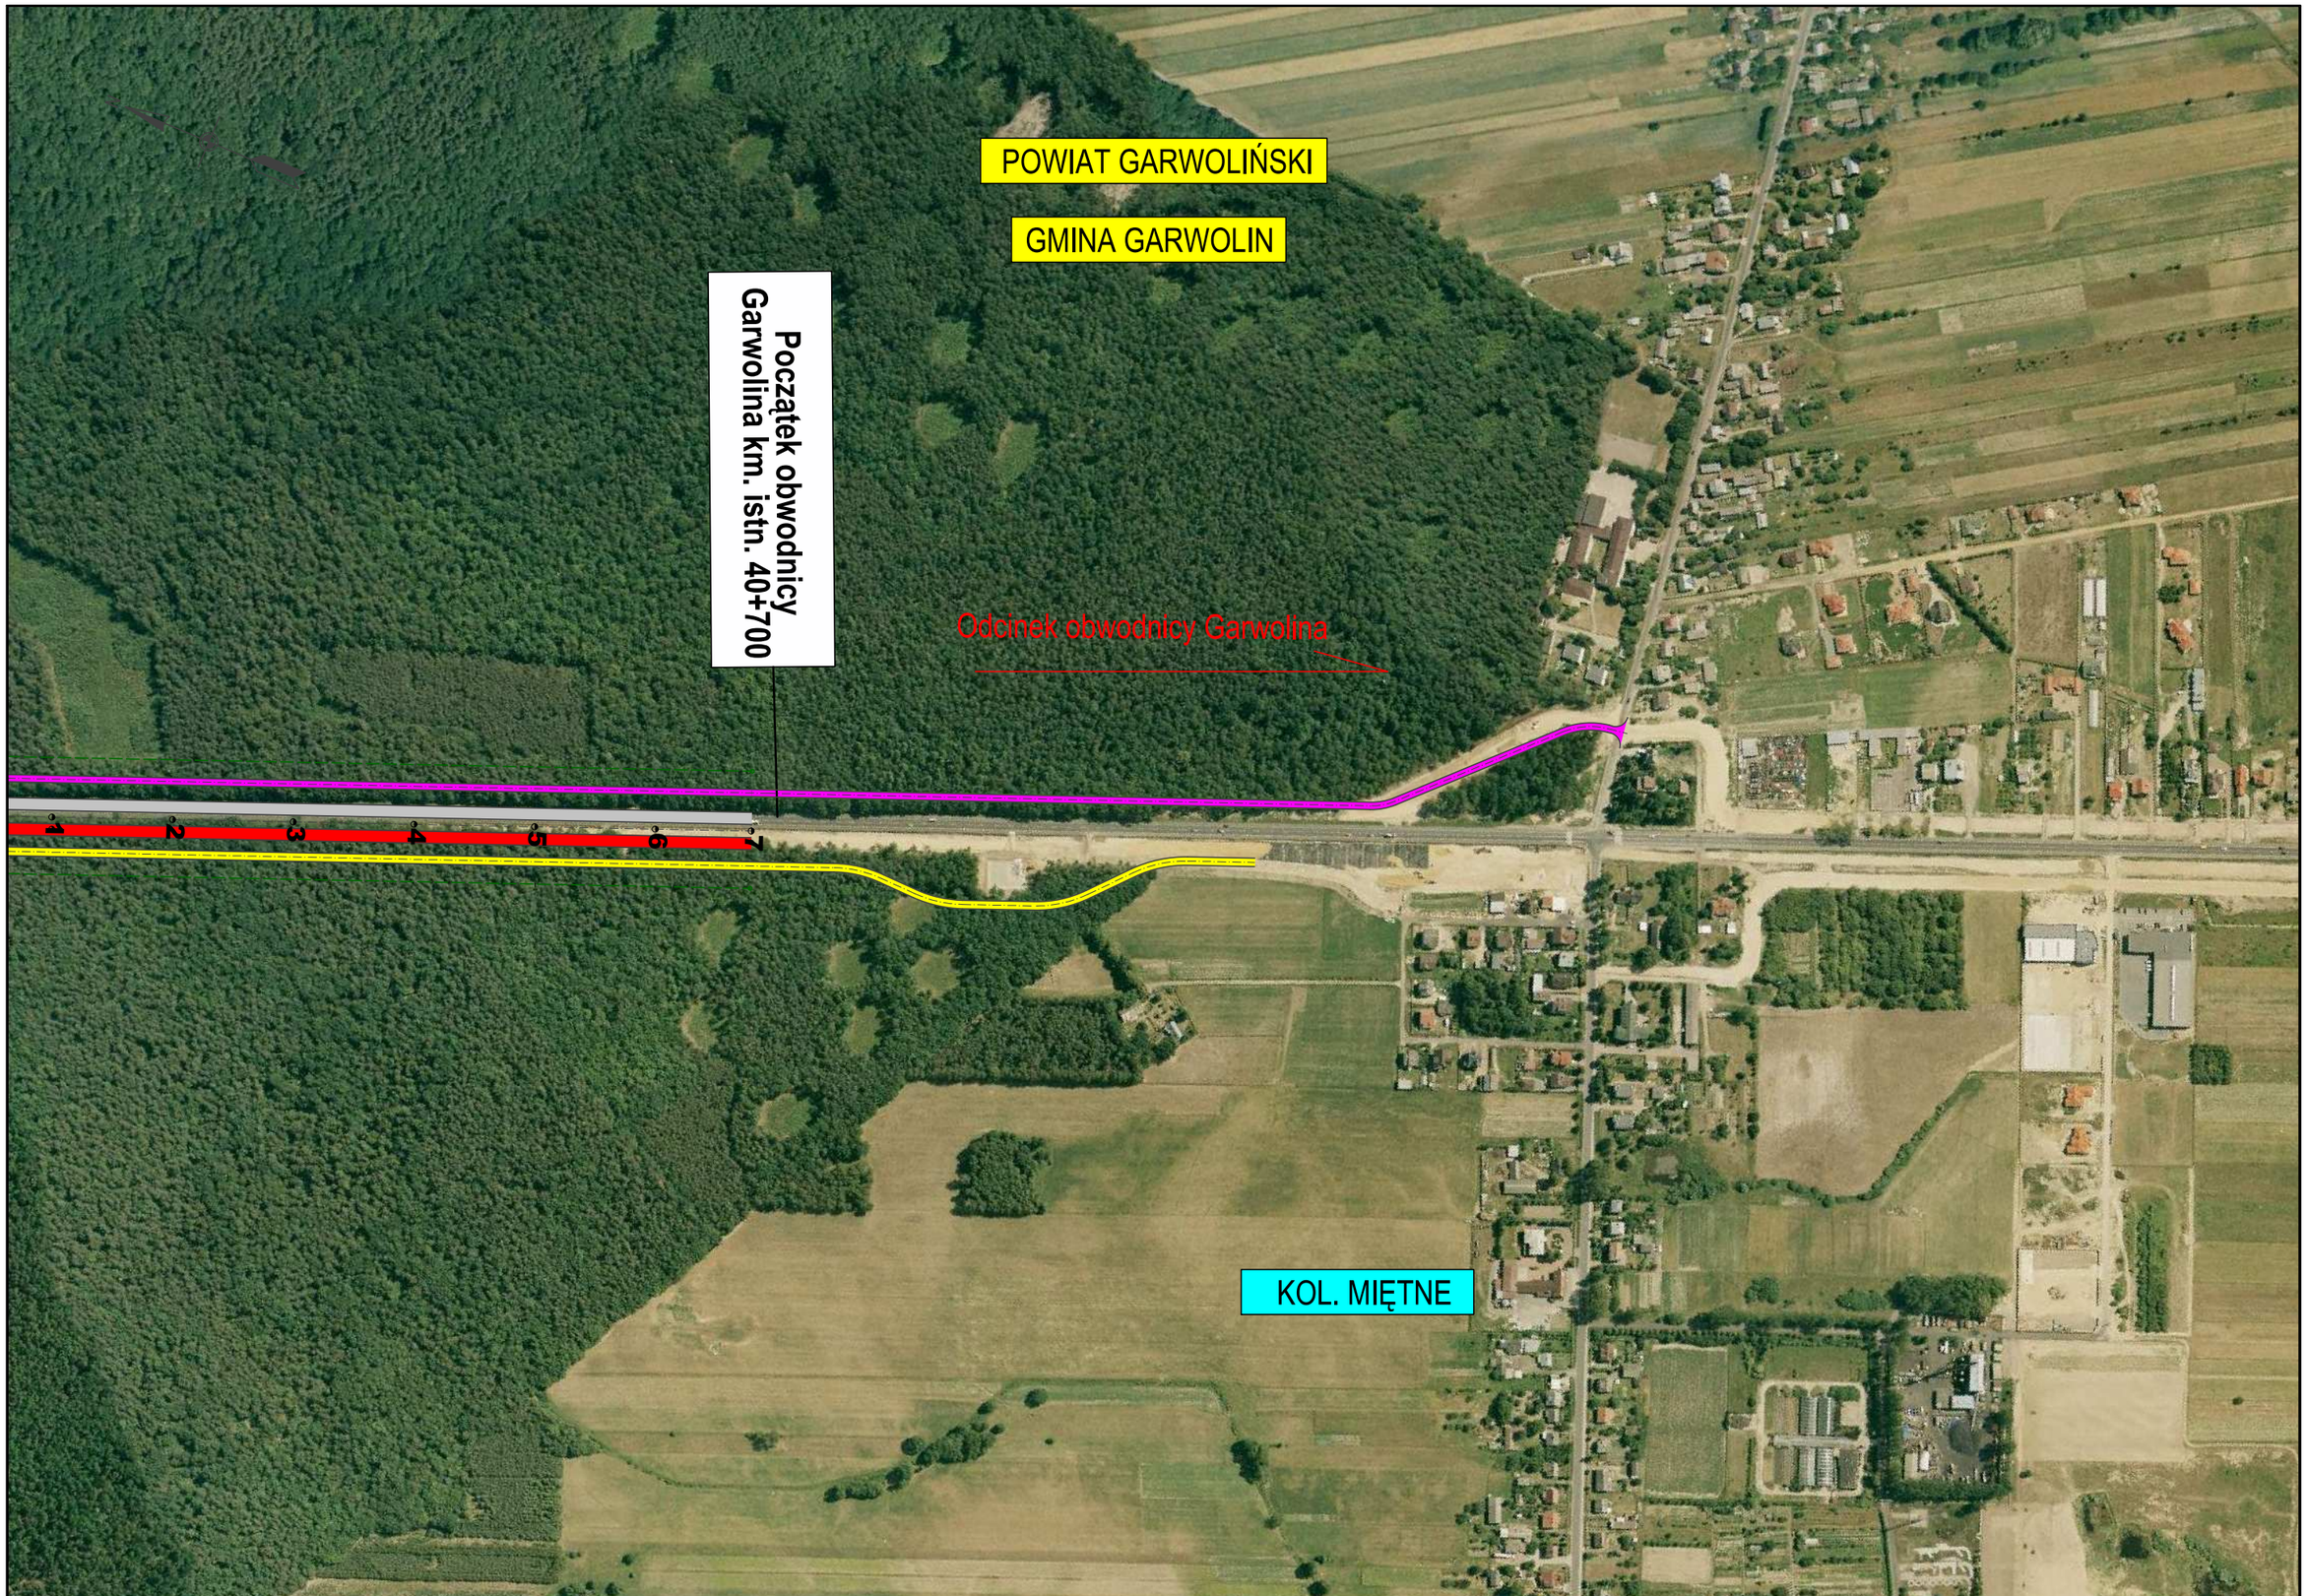

Inwestor:
GENERALNA DYREKCJA DRÓG KRAJOWYCH I AUTOSTRAD
Oddział w Warszawie

Konsorcjum:
BIURO PROJEKTOWO-KONSULTINGOWE EUROSTRADA
getinsa

Temat: Rozbudowa drogi krajowej Nr 17 do parametrów drogi ekspresowej
Węzeł "Lubelska" - granica województwa lubelskiego (3+200 - 74+883)


Branża: Studium techniczno-ekonomiczno-środowiskowe | Etap: DUŚ

	Imię i Nazwisko	Specjalność	Nr uprawnień	Data	Podpis
Projektował:	Wojciech Parciński	drogi	Wa-836/94	07.2010	
Opracował:	Grzegorz Czopiński	drogi		07.2010	
Sprawdził:	Adam Grzyb	drogi	MAZ/0277/POOD/04	07.2010	

Rewizja: 01
Data: 07.2010

Nazwa rysunku:
Plan sytuacyjny na tle zdjęć lotniczych
WARIANT 1b
Rozwiązania po rozprawie administracyjnej przed wydaniem DUŚ

Skala: 1:5000
Nr rys: 2/17

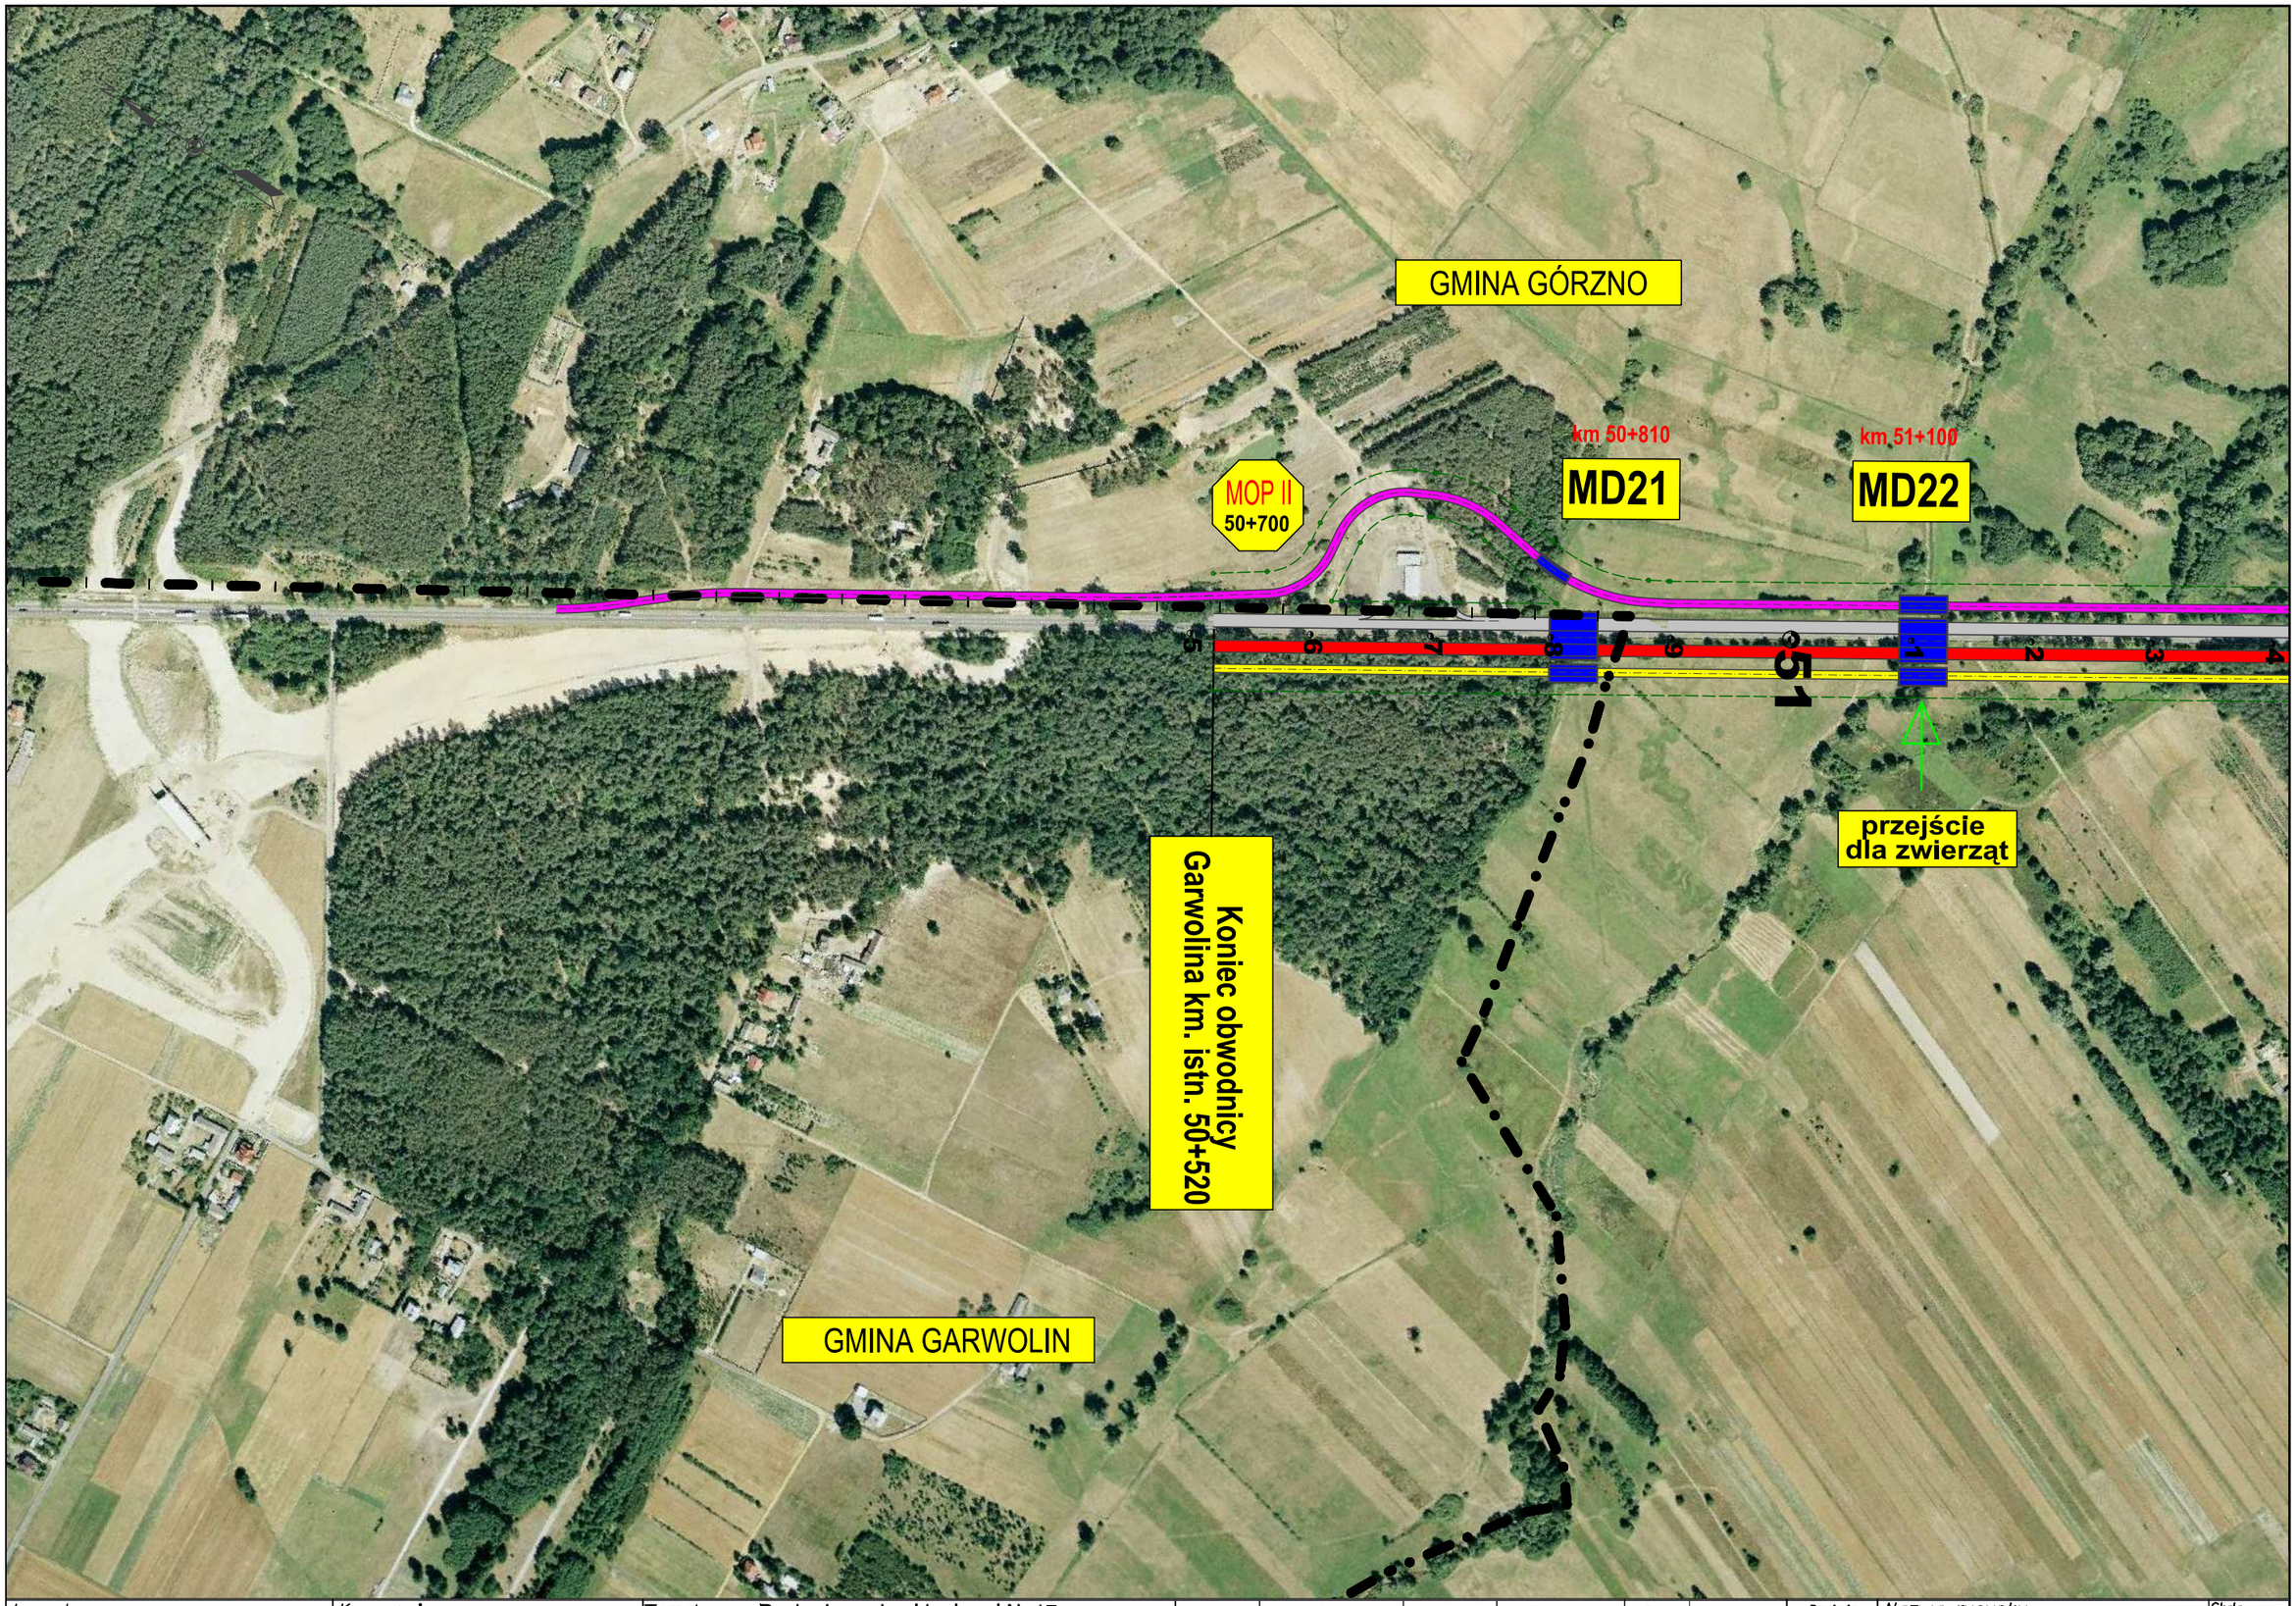

Inwestor:
GENERALNA DYREKCJA DRÓG KRAJOWYCH I AUTOSTRAD
Oddział w Warszawie

Konsorcjum:
BIURO PROJEKTOWO-KONSULTINGOWE EUROSTRADA
getinsa

Temat: Rozbudowa drogi krajowej Nr 17 do parametrów drogi ekspresowej
Węzeł "Lubelska" - granica województwa lubelskiego (3+200 - 74+883)

Branża: Studium techniczno-ekonomiczno-środowiskowe | Etap: DUŚ

	Imię i Nazwisko	Specjalność	Nr uprawnień	Data	Podpis
Projektował:	Wojciech Parciński	drogi	Wa-836/94	07.2010	
Opracował:	Grzegorz Czopiński	drogi		07.2010	
Sprawdził:	Adam Grzyb	drogi	MAZ/0277/POOD/04	07.2010	

Rewizja: 01
Data: 07.2010

Nazwa rysunku:
Plan sytuacyjny na tle zdjęć lotniczych
WARIANT 1b
Rozwiązania po rozprawie administracyjnej przed wydaniem DUŚ

Skala: 1:5000
Nr rys: 2/18

GMINA GÓRZNO

KOL. GÓRZNO

GÓRZNO 1328W

52

53

WD23

km 52+100

km 52+650

k23a

Węzeł "Górzno"

JÓZEFÓW

1327W KOBYLA WOLA

Inwestor: GENERALNA DYREKCJA DRÓG KRAJOWYCH I AUTOSTRAD Oddział w Warszawie	Konsorcjum: BIURO PROJEKTOWO-KONSULTINGOWE EUROSTRADA Sp. z o.o. getinsa	Temat: Rozbudowa drogi krajowej Nr 17 do parametrów drogi ekspresowej Węzeł "Lubelska" - granica województwa lubelskiego (3+200 - 74+883)				
		Branża: Studium techniczno-ekonomiczno-środowiskowe	Etap: DUŚ			

	Imię i Nazwisko	Specjalność	Nr uprawnień	Data	Podpis
Projektował:	Wojciech Parciński	drogi	Wa-836/94	07.2010	
Opracował:	Grzegorz Czopiński	drogi		07.2010	
Sprawdził:	Adam Grzyb	drogi	MAZ/0277/POOD/04	07.2010	

Rewizja: 01


Data: 07.2010

Nazwa rysunku: Plan sytuacyjny na tle zdjęć lotniczych WARIANT 1b

Rozwiązania po rozprawie administracyjnej przed wydaniem DUŚ

Skala: 1:5000

Nr rys: 2/19

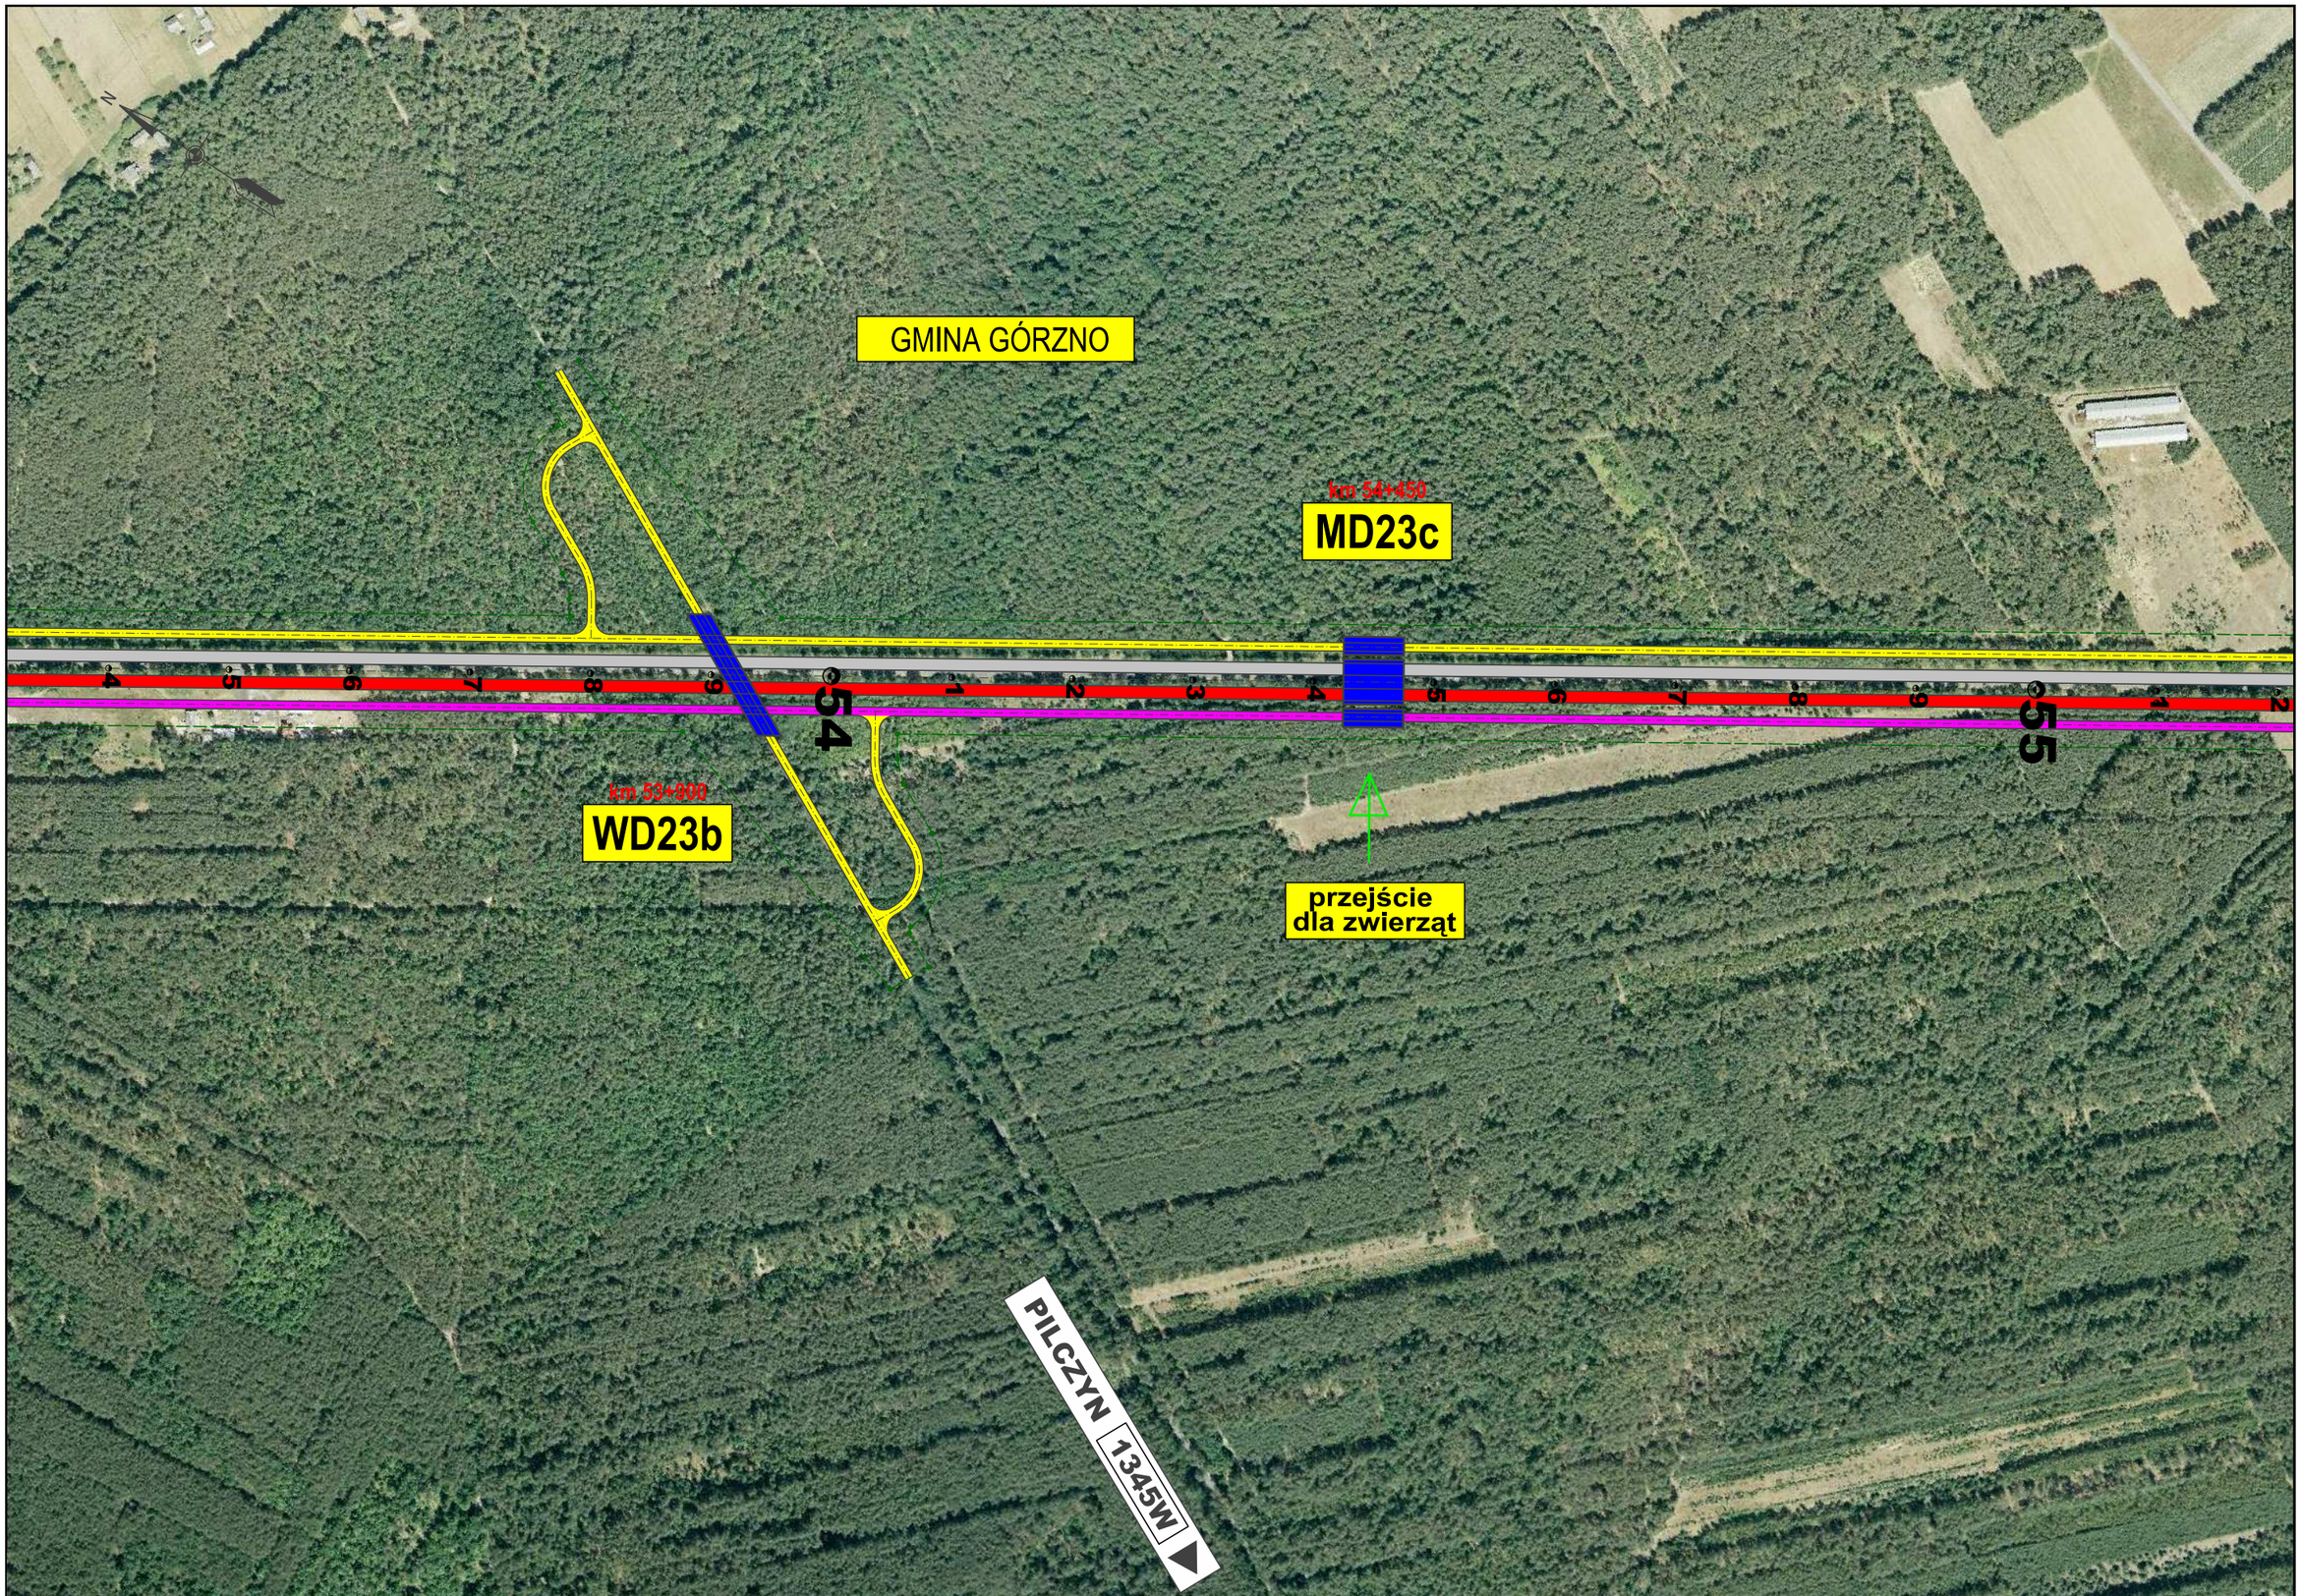

Inwestor:
GENERALNA DYREKCJA DRÓG KRAJOWYCH I AUTOSTRAD
Oddział w Warszawie

Konsorcjum:
BIURO PROJEKTOWO-KONSULTINGOWE EUROSTRADA Sp. z o.o.
getinsa

Temat: Rozbudowa drogi krajowej Nr 17 do parametrów drogi ekspresowej
Węzeł "Lubelska" - granica województwa lubelskiego (3+200 - 74+883)

Branża: Studium techniczno-ekonomiczno-środowiskowe | Etap: DUŚ

	Imię i Nazwisko	Specjalność	Nr uprawnień	Data	Podpis
Projektował:	Wojciech Parciński	drogi	Wa-836/94	07.2010	
Opracował:	Grzegorz Czopiński	drogi		07.2010	
Sprawdził:	Adam Grzyb	drogi	MAZ/0277/POOD/04	07.2010	

Rewizja: 01
Data: 07.2010

Nazwa rysunku:
Plan sytuacyjny na tle zdjęć lotniczych
WARIANT 1b
Rozwiązania po rozprawie administracyjnej przed wydaniem DUŚ

Skala: 1:5000
Nr rys: 2/20

POTASZNIKI

GMINA GÓRZNO

MARYNISZKI

km 55+870

WD24

km 56+870

WD25

GĄSÓW

CHOTYNIA

Inwestor:

GENERALNA DYREKCJA DRÓG KRAJOWYCH I AUTOSTRAD
Oddział w Warszawie

Konsorcjum:

BIURO PROJEKTOWO-KONSULTINGOWE EUROSTRADA Sp. z o.o.

getinsa

Temat: Rozbudowa drogi krajowej Nr 17 do parametrów drogi ekspresowej Węzeł "Lubelska" - granica województwa lubelskiego (3+200 - 74+883)

Branża: Studium techniczno-ekonomiczno-środowiskowe | Etap: DUŚ

	Imię i Nazwisko	Specjalność	Nr uprawnień	Data	Podpis
Projektował:	Wojciech Parciński	drogi	Wa-836/94	07.2010	
Opracował:	Grzegorz Czopiński	drogi		07.2010	
Sprawdził:	Adam Grzyb	drogi	MAZ/0277/POOD/04	07.2010	

Rewizja: 01


Data: 07.2010

Nazwa rysunku: Plan sytuacyjny na tle zdjęć lotniczych WARIANT 1b

Rozwiązania po rozprawie administracyjnej przed wydaniem DUŚ

Skala: 1:5000

Nr rys: 2/21

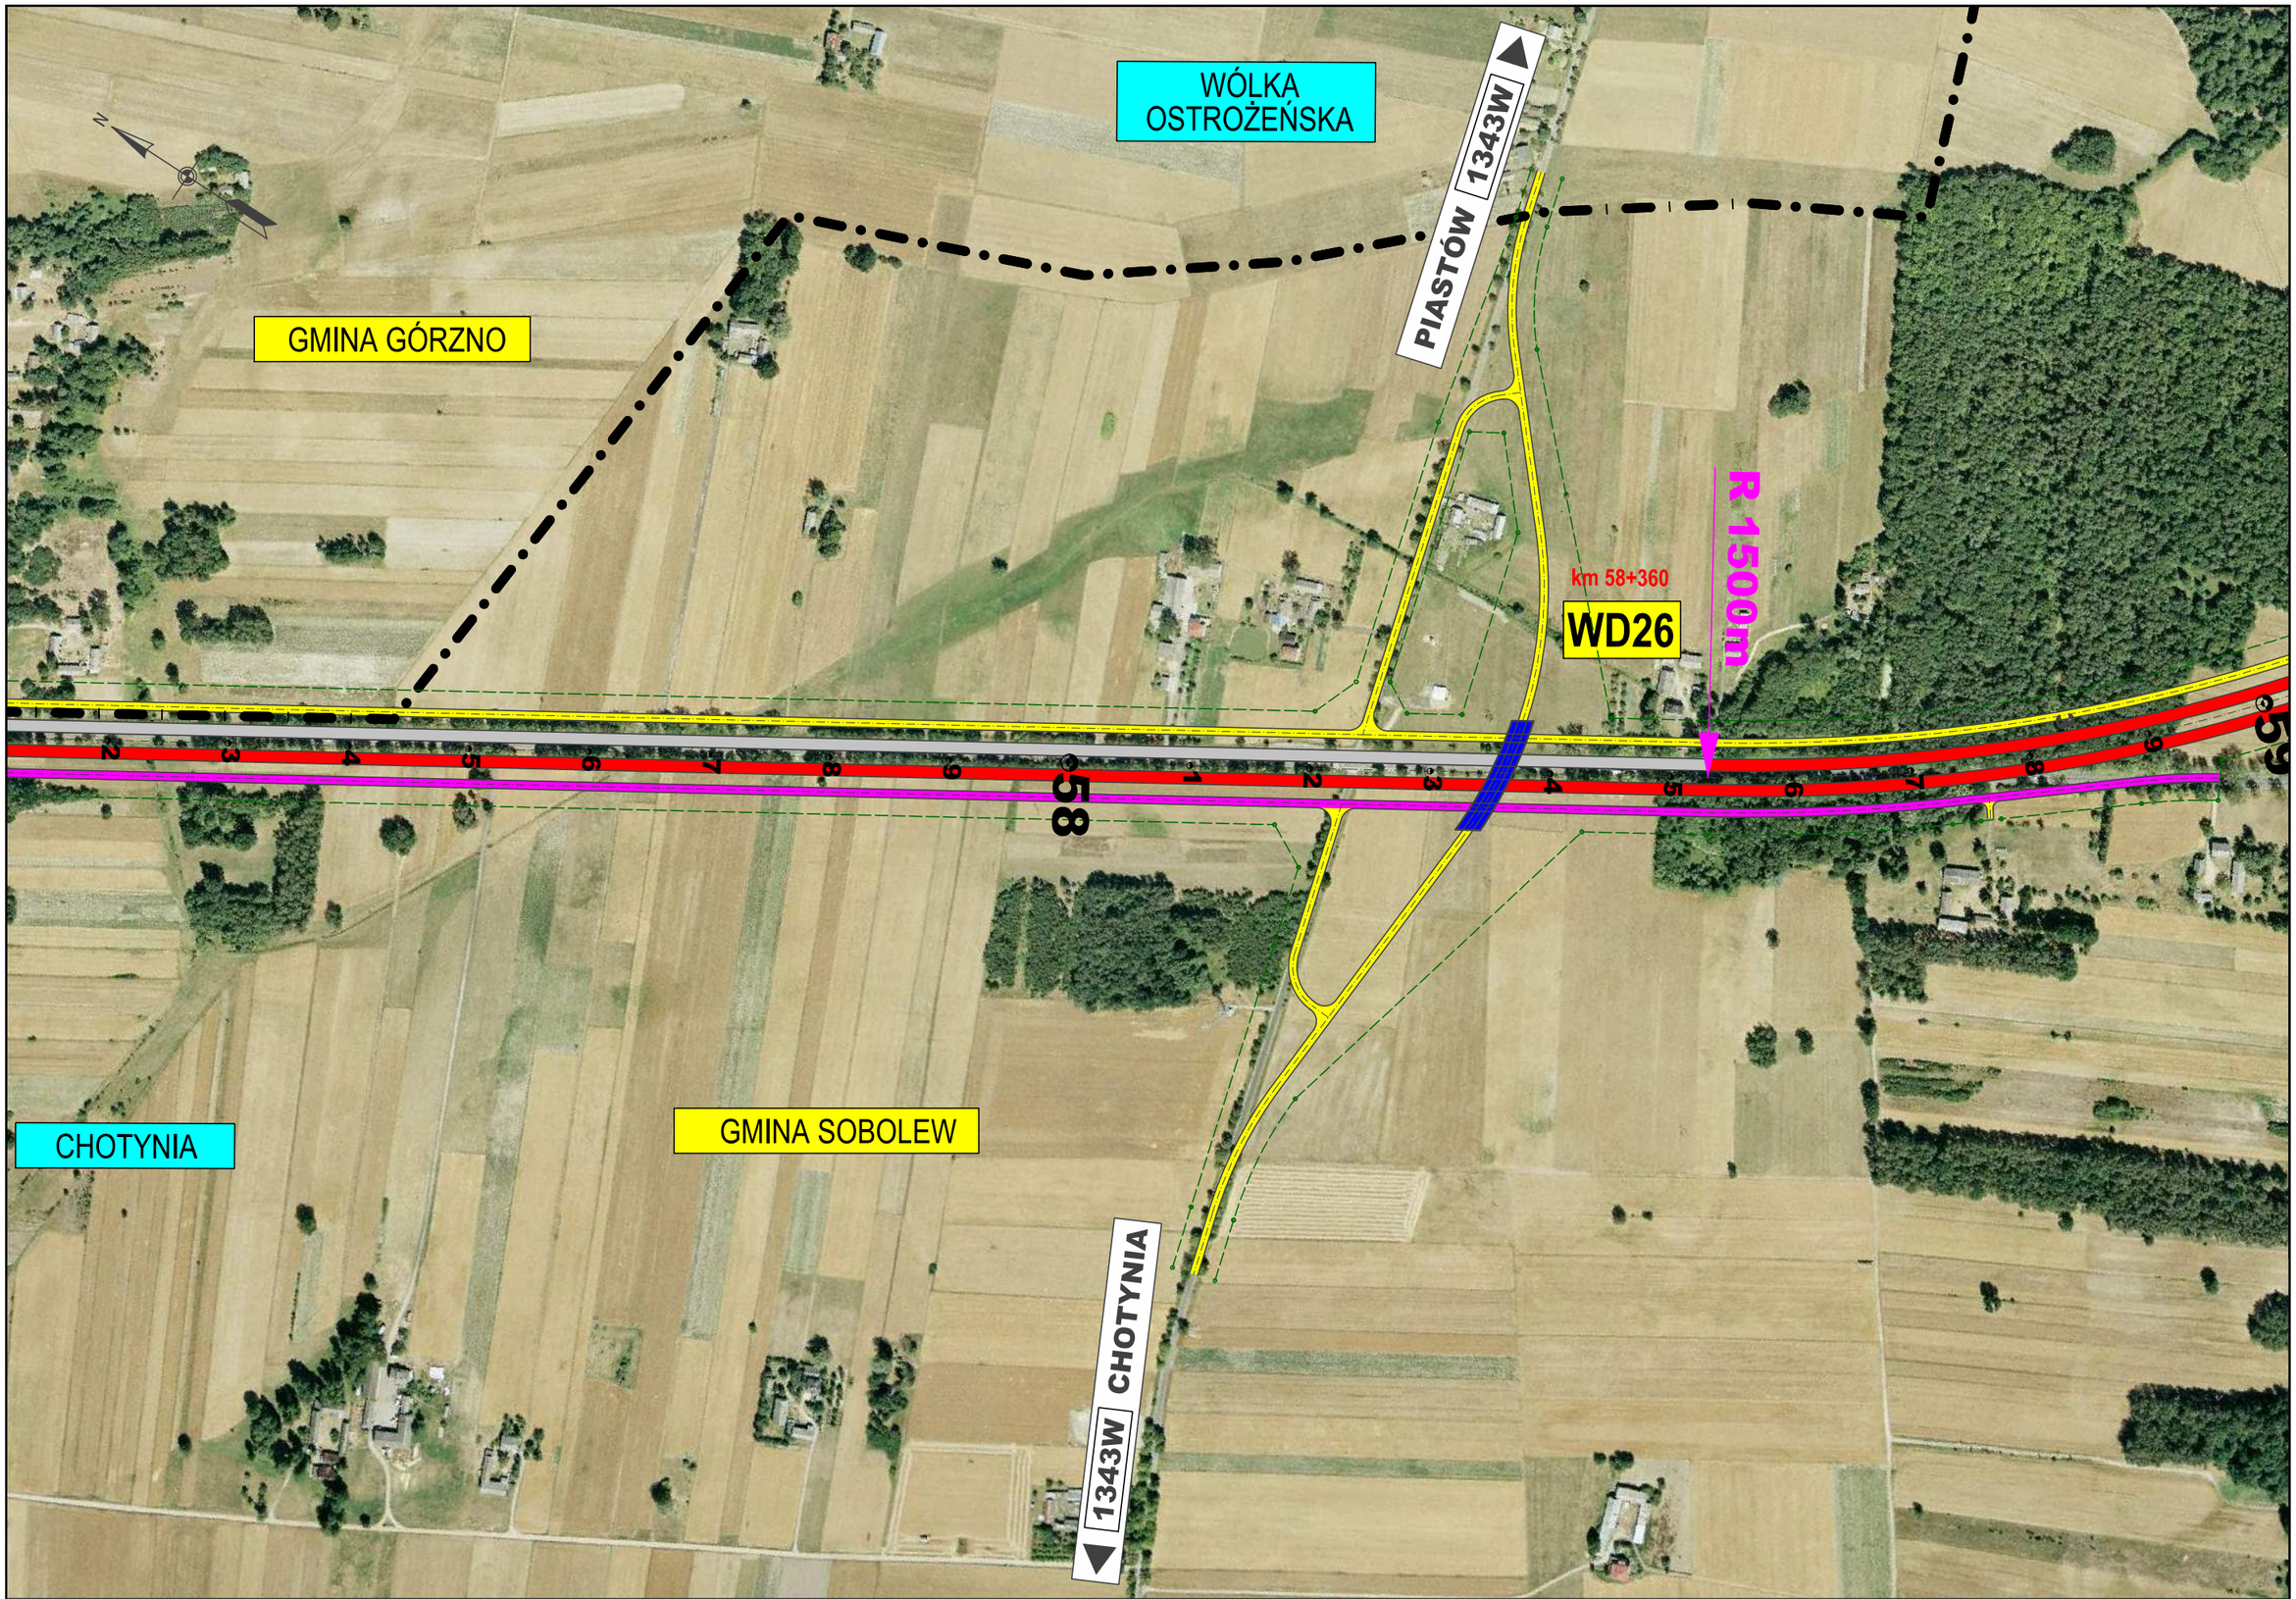

Inwestor: GENERALNA DYREKCJA DRÓG KRAJOWYCH I AUTOSTRAD Oddział w Warszawie	Konsorcjum: BIURO PROJEKTOWO-KONSULTINGOWE EUROSTRADA Sp. z o.o., getinsa	Temat: Rozbudowa drogi krajowej Nr 17 do parametrów drogi ekspresowej Węzeł "Lubelska" - granica województwa lubelskiego (3+200 - 74+883)			
		Branża: Studium techniczno-ekonomiczno-środowiskowe	Etap: DUŚ		

	Imię i Nazwisko	Specjalność	Nr uprawnień	Data	Podpis
Projektował:	Wojciech Parciński	drogi	Wa-836/94	07.2010	
Opracował:	Grzegorz Czopiński	drogi		07.2010	
Sprawdził:	Adam Grzyb	drogi	MAZ/0277/POOD/04	07.2010	

Rewizja: 01


Data: 07.2010

Nazwa rysunku: Plan sytuacyjny na tle zdjęć lotniczych WARIANT 1b

Rozwiązania po rozprawie administracyjnej przed wydaniem DUŚ

Skala: 1:5000

Nr rys: 2/22

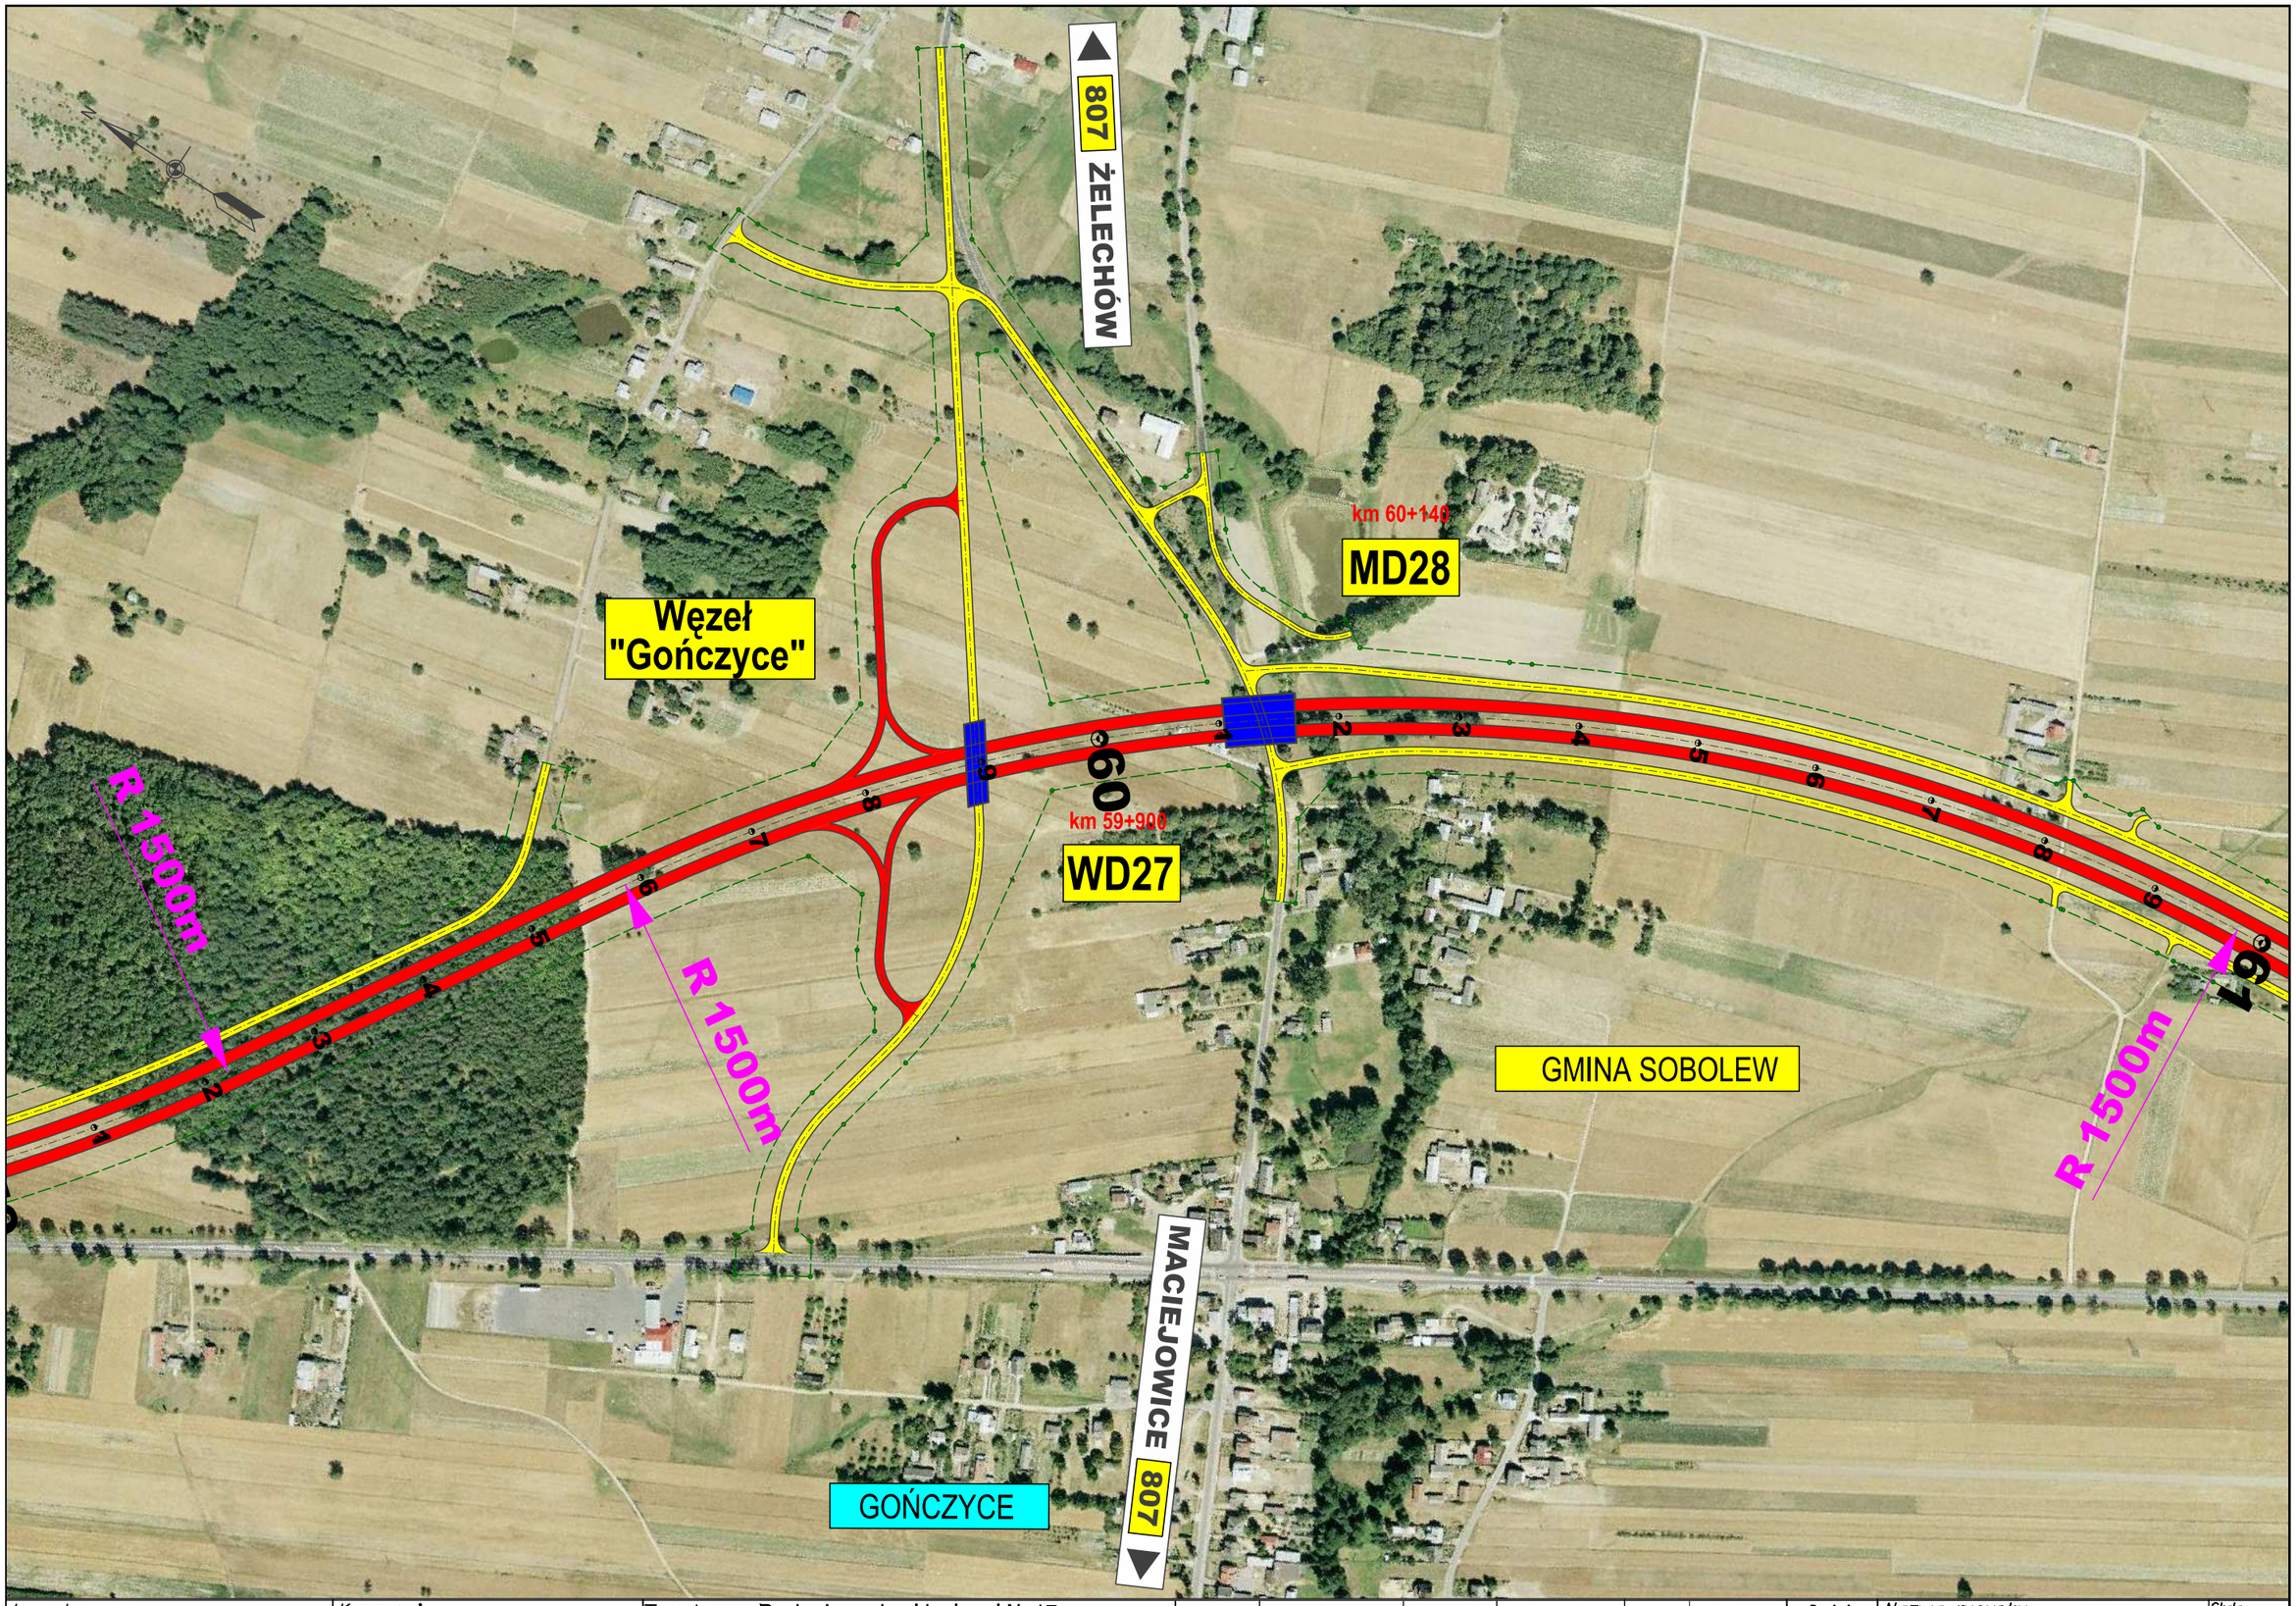

Inwestor:
GENERALNA DYREKCJA DRÓG KRAJOWYCH I AUTOSTRAD
Oddział w Warszawie

Konsorcjum:
BIURO PROJEKTOWO-KONSULTINGOWE EUROSTRADA
getinsa

Temat: Rozbudowa drogi krajowej Nr 17 do parametrów drogi ekspresowej
Węzeł "Lubelska" - granica województwa lubelskiego (3+200 - 74+883)


Branża: Studium techniczno-ekonomiczno-środowiskowe | Etap: DUŚ

	Imię i Nazwisko	Specjalność	Nr uprawnień	Data	Podpis
Projektował:	Wojciech Parciński	drogi	Wa-836/94	07.2010	
Opracował:	Grzegorz Czopiński	drogi		07.2010	
Sprawdził:	Adam Grzyb	drogi	MAZ/0277/POOD/04	07.2010	

Rewizja: 01
Data: 07.2010


Nazwa rysunku:
Plan sytuacyjny na tle zdjęć lotniczych
WARIANT 1b
Rozwiązania po rozprawie administracyjnej przed wydaniem DUŚ

Skala: 1:5000
Nr rys: 2/23

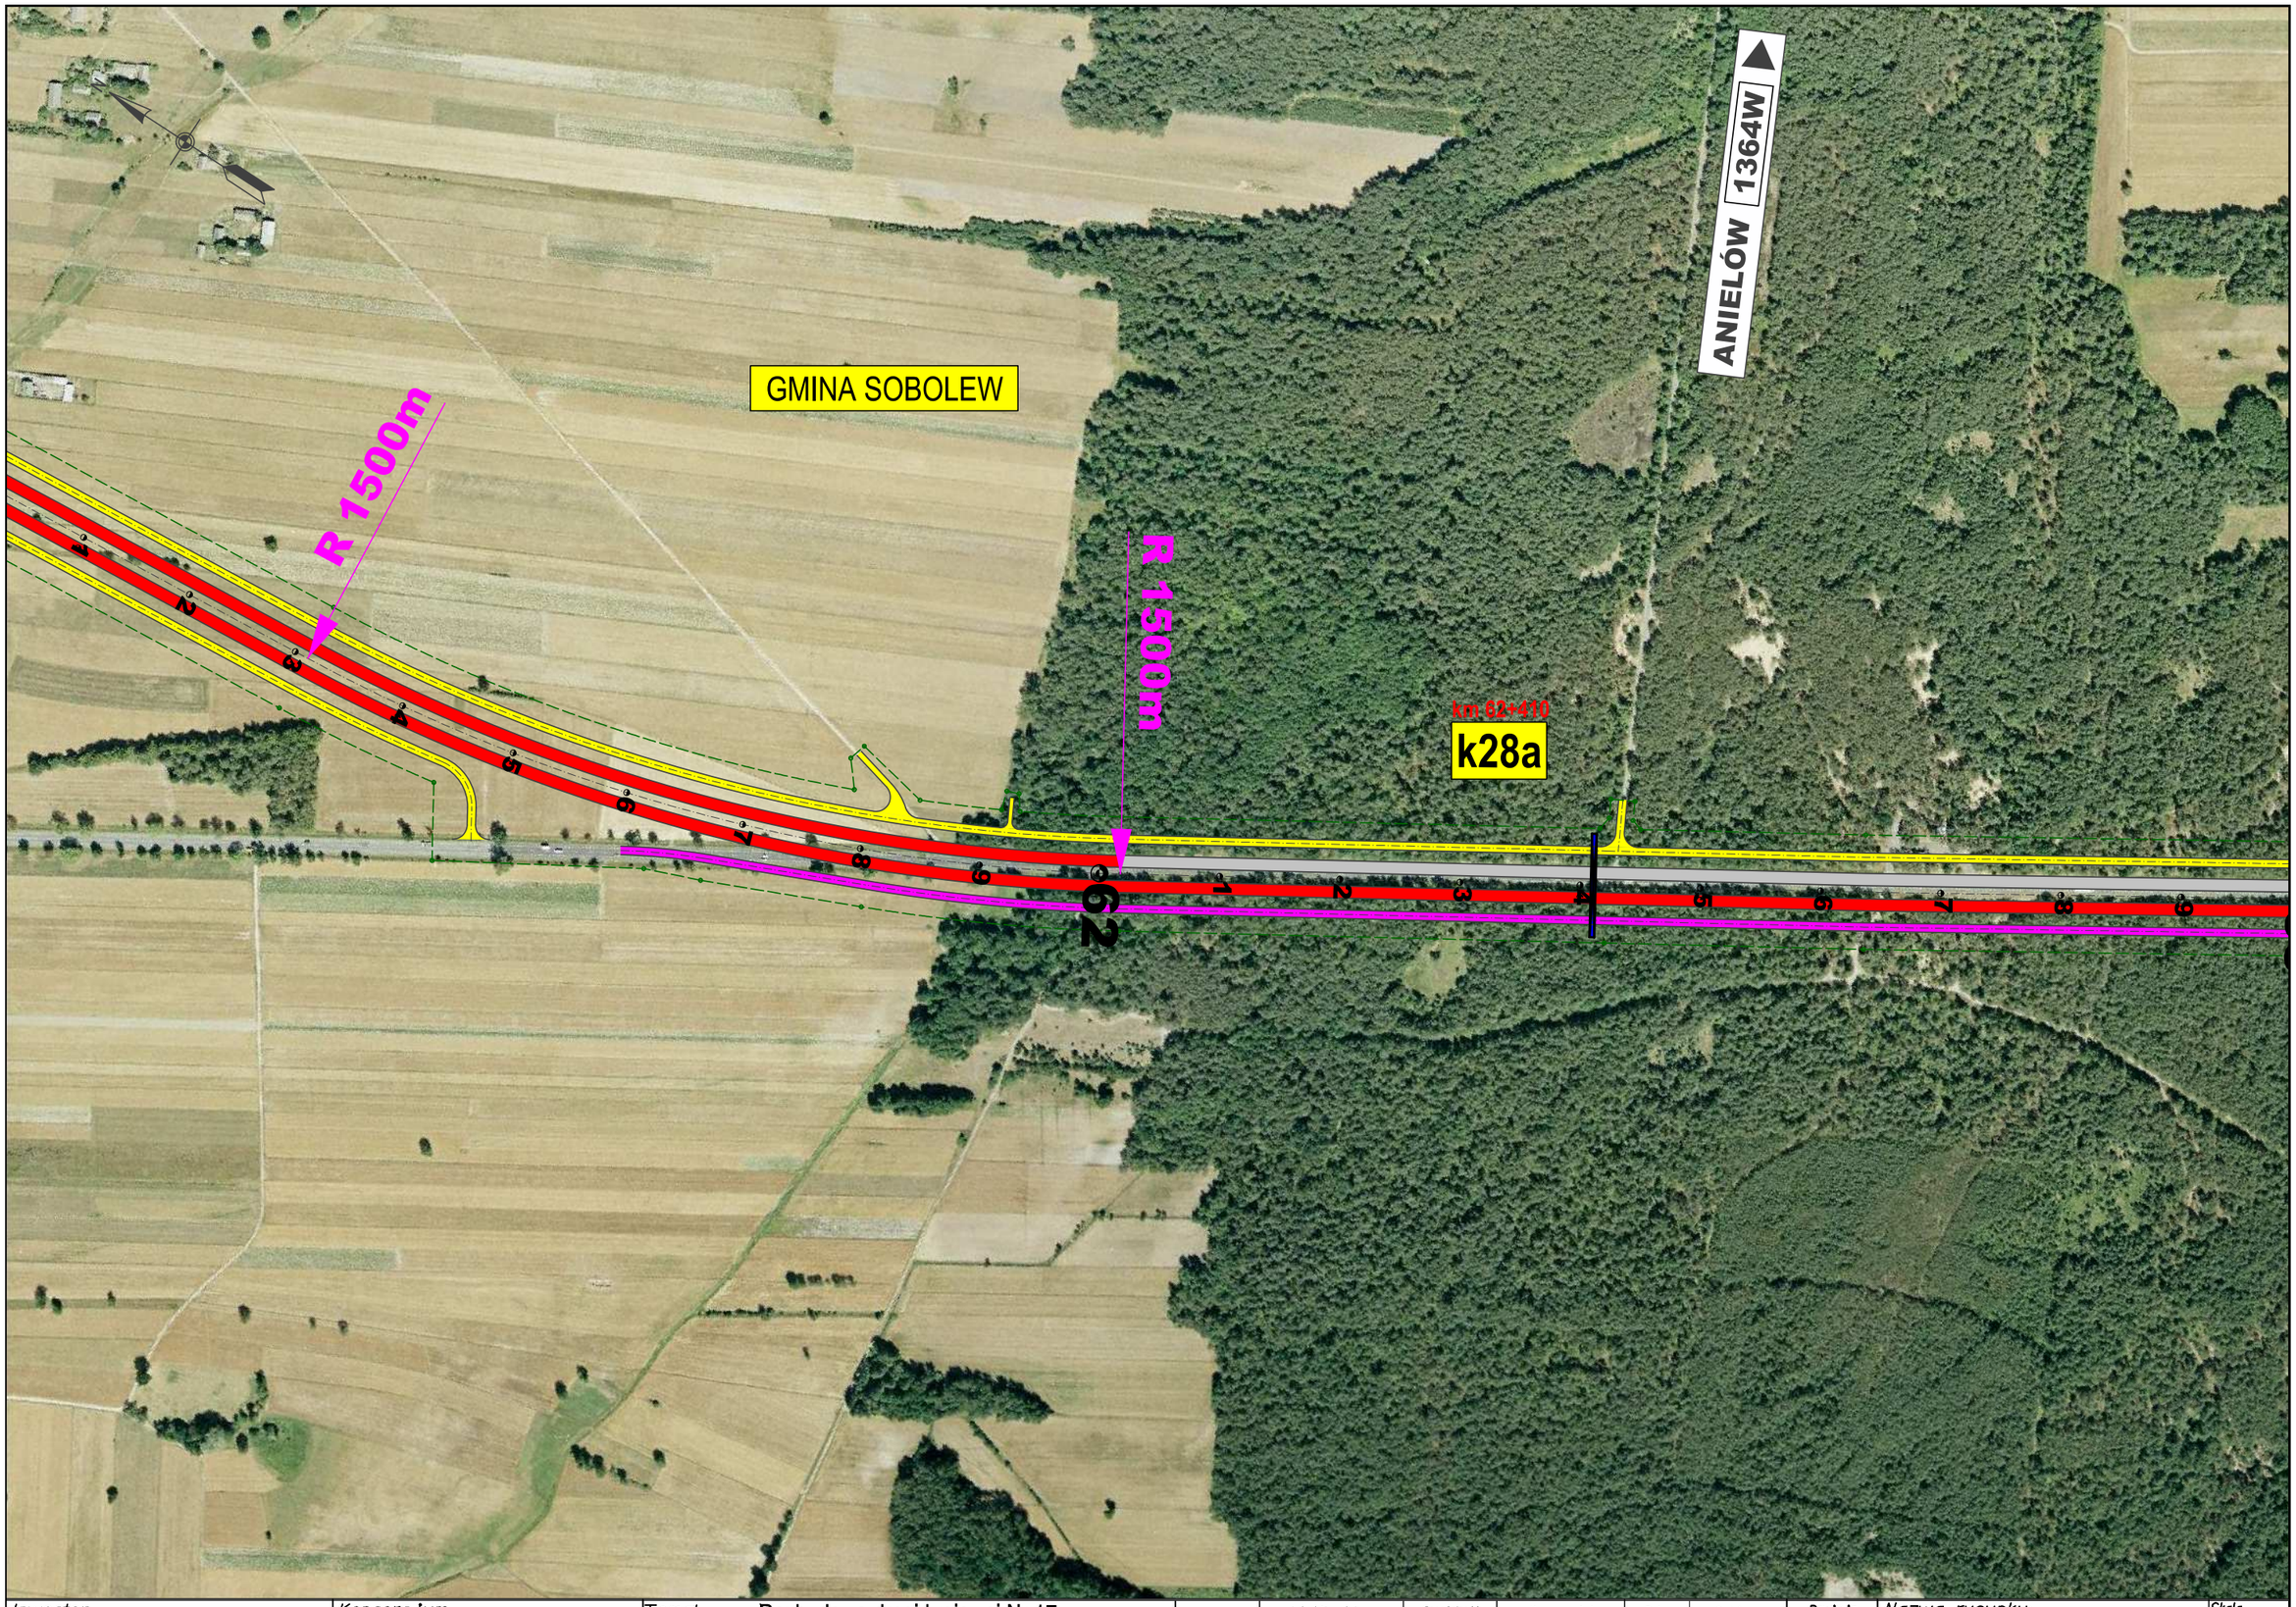

Inwestor: GENERALNA DYREKCJA DRÓG KRAJOWYCH I AUTOSTRAD Oddział w Warszawie	Konsorcjum: BIURO PROJEKTOWO-KONSULTINGOWE EUROSTRADA, getinsa	Temat: Rozbudowa drogi krajowej Nr 17 do parametrów drogi ekspresowej Węzeł "Lubelska" - granica województwa lubelskiego (3+200 - 74+883)	Branża: Studium techniczno-ekonomiczno-środowiskowe	Etap: DUŚ	Rewizja: 01
Nazwa rysunku: Plan sytuacyjny na tle zdjęć lotniczych WARIANT 1b *Rozwiązania po rozprawie administracyjnej przed wydaniem DUŚ*	Skala: 1:5000	Nr rys: 2/24	Data: 07.2010		

	Imię i Nazwisko	Specjalność	Nr uprawnień	Data	Podpis
Projektował:	Wojciech Parciński	drogi	Wa-836/94	07.2010	
Opracował:	Grzegorz Czopiński	drogi		07.2010	
Sprawdził:	Adam Grzyb	drogi	MAZ/0277/POOD/04	07.2010	

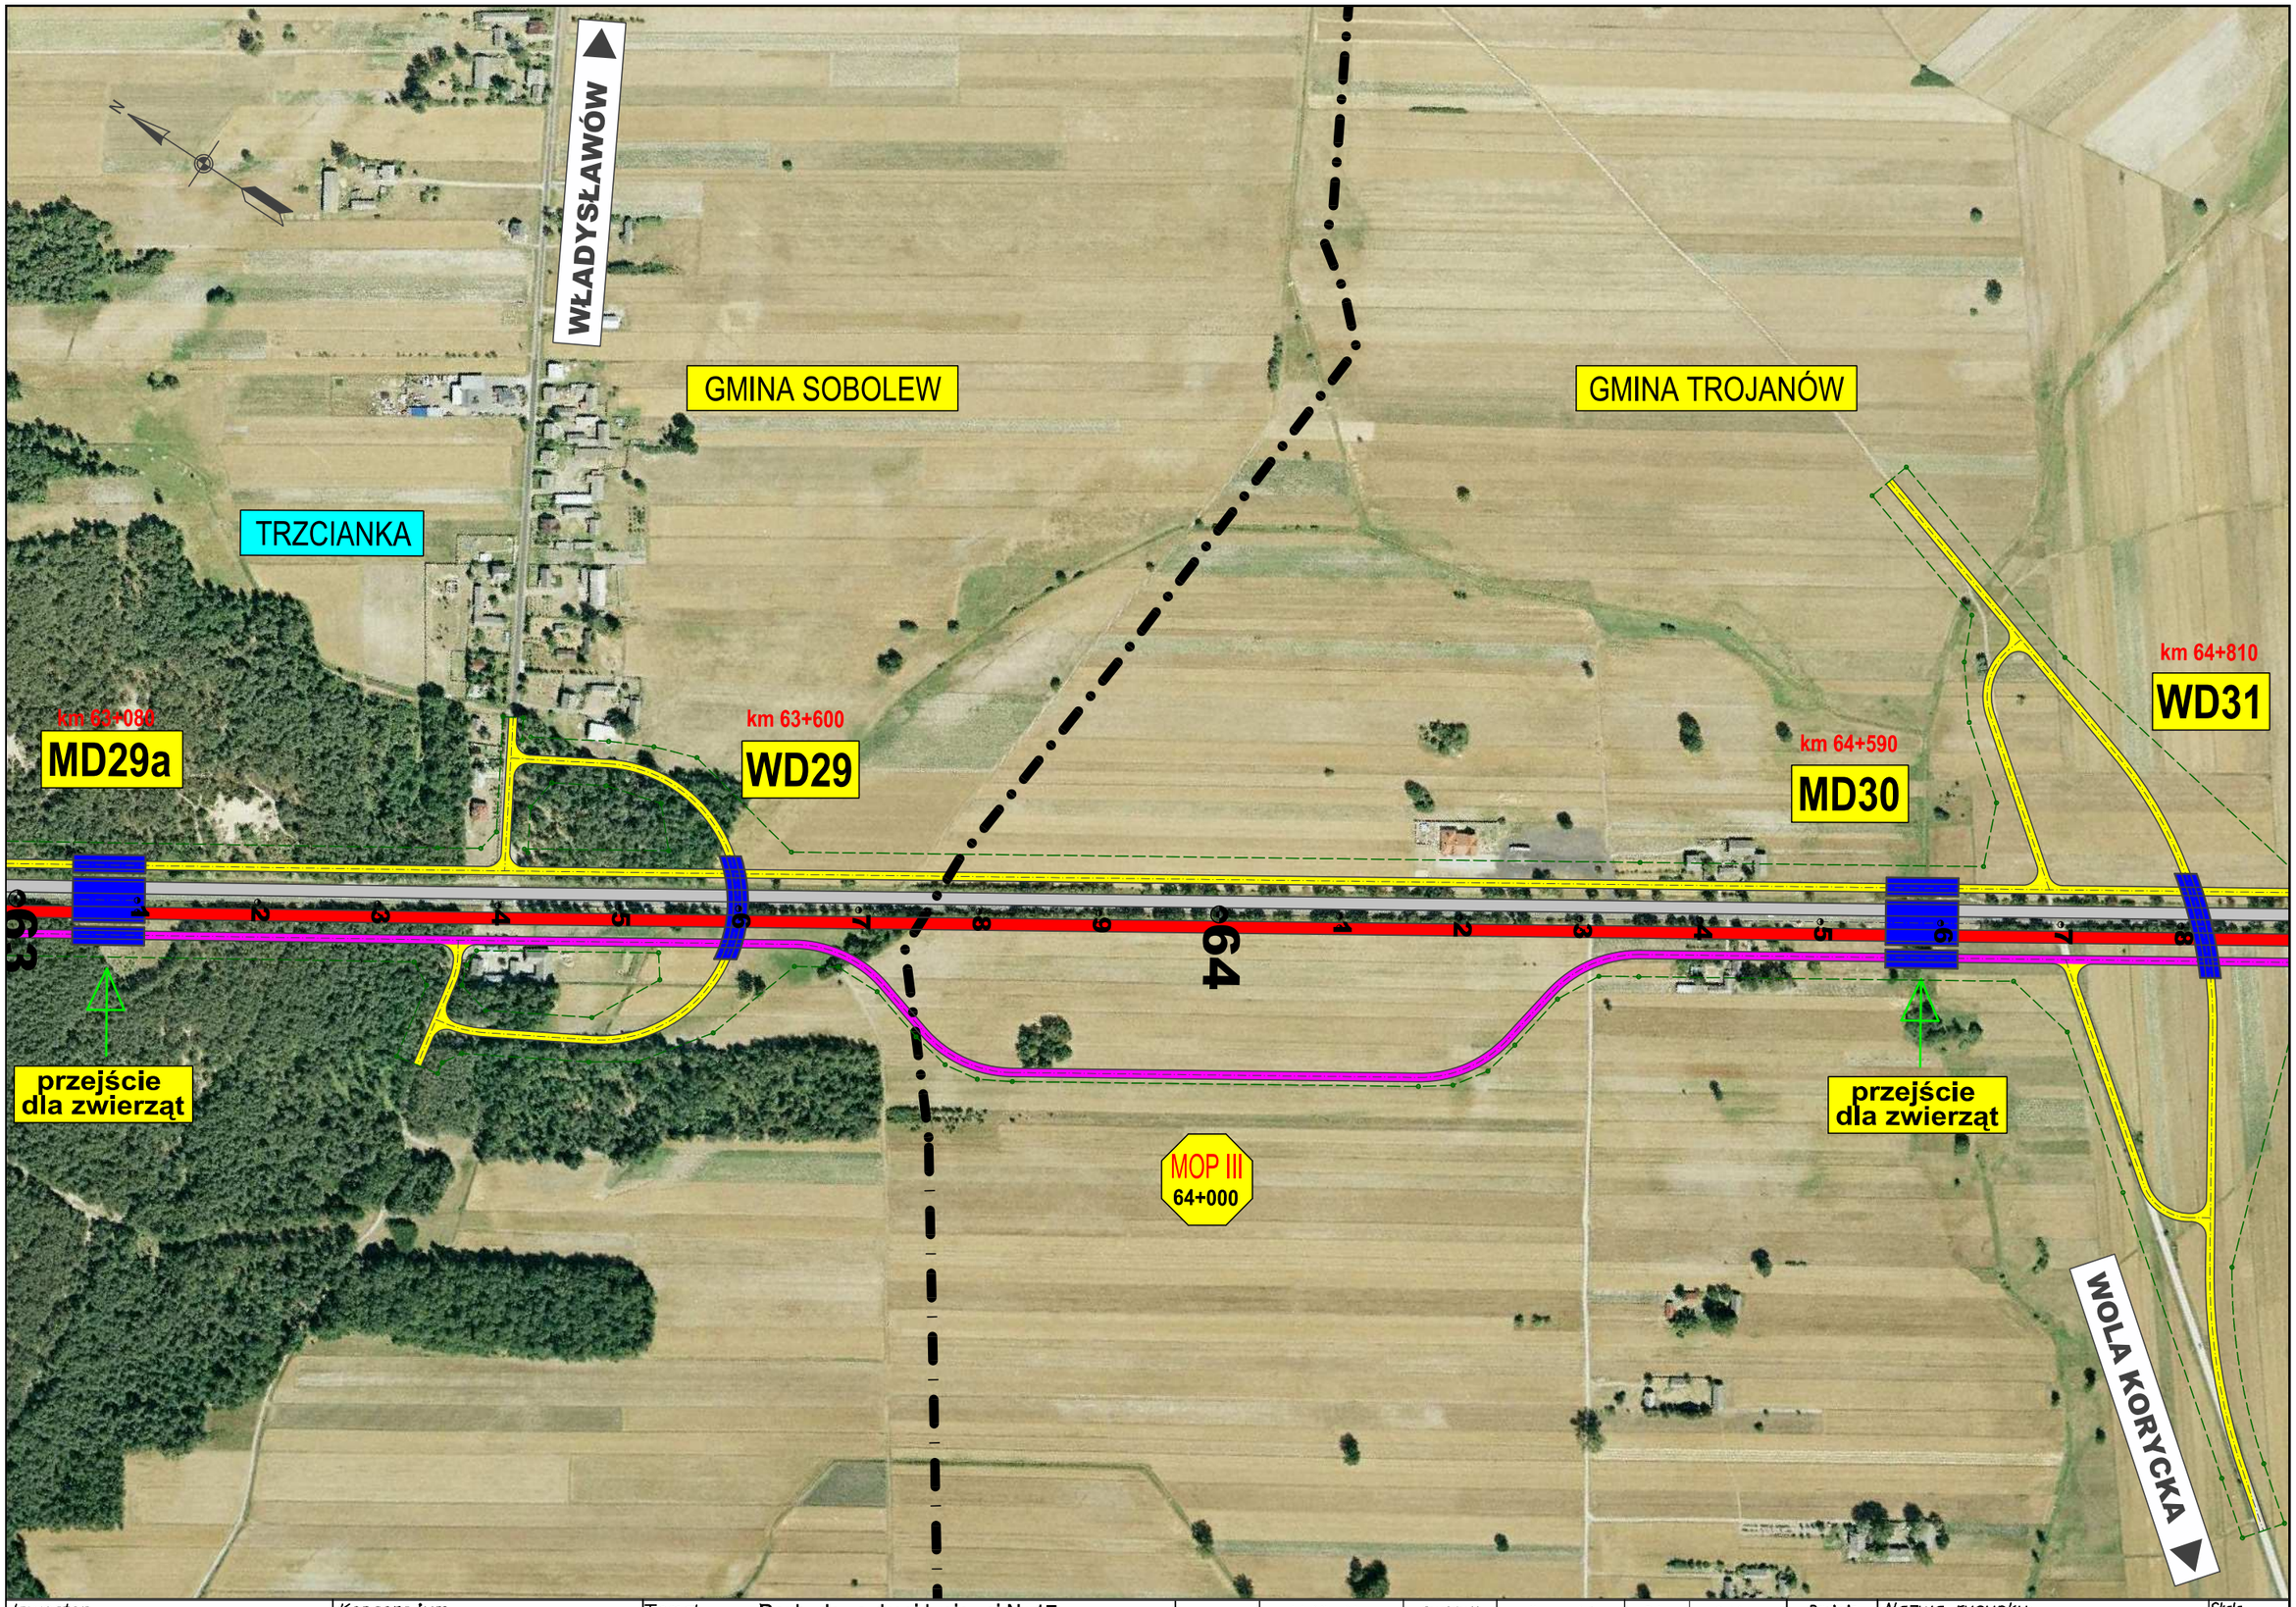

Inwestor: GENERALNA DYREKCJA DRÓG KRAJOWYCH I AUTOSTRAD Oddział w Warszawie	Konsorcjum: BIURO PROJEKTOWO-KONSULTINGOWE EUROSTRADA Sp. z o.o., getinsa	Temat: Rozbudowa drogi krajowej Nr 17 do parametrów drogi ekspresowej Węzeł "Lubelska" - granica województwa lubelskiego (3+200 - 74+883)				
		Branża: Studium techniczno-ekonomiczno-środowiskowe	Etap: DUŚ			

	Imię i Nazwisko	Specjalność	Nr uprawnień	Data	Podpis
Projektował:	Wojciech Parciński	drogi	Wa-836/94	07.2010	
Opracował:	Grzegorz Czopiński	drogi		07.2010	
Sprawdził:	Adam Grzyb	drogi	MAZ/0277/POOD/04	07.2010	

Rewizja: 01


Data: 07.2010

Nazwa rysunku: Plan sytuacyjny na tle zdjęć lotniczych WARIANT 1b

Rozwiązania po rozprawie administracyjnej przed wydaniem DUŚ

Skala: 1:5000

Nr rys: 2/25

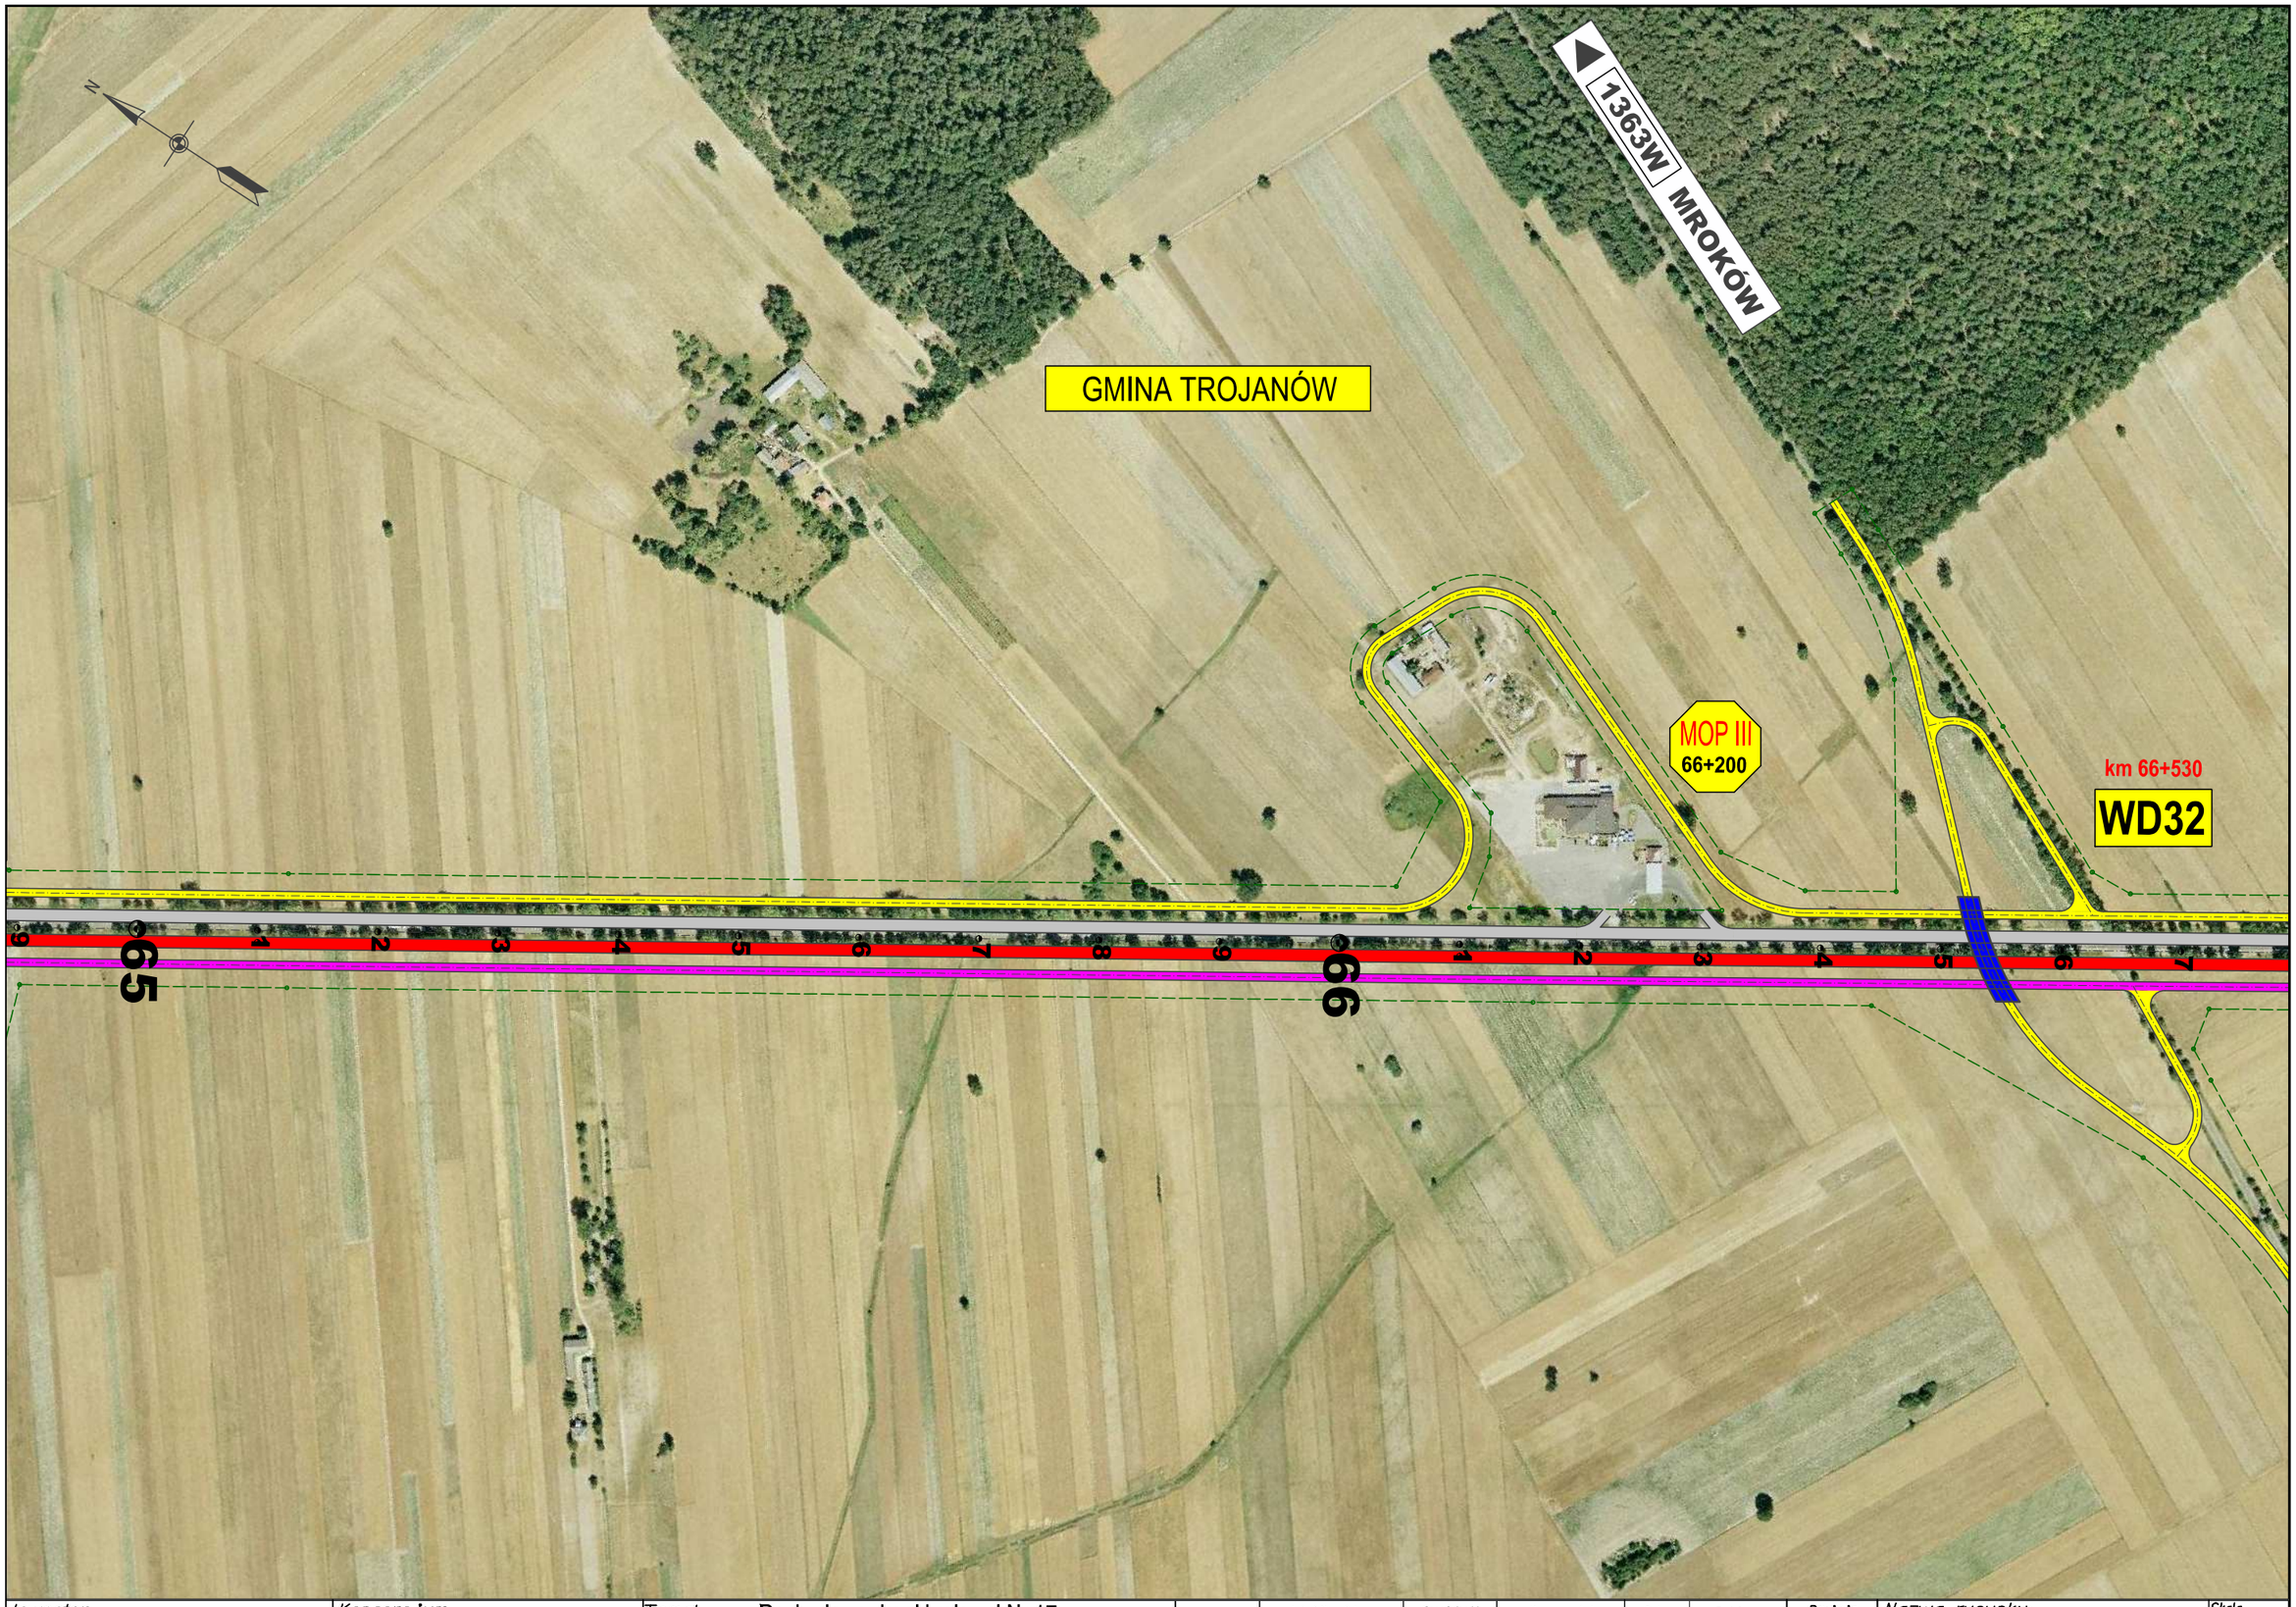

Inwestor:
GENERALNA DYREKCJA DRÓG KRAJOWYCH I AUTOSTRAD
Oddział w Warszawie

Konsorcjum:
BIURO PROJEKTOWO-KONSULTINGOWE EUROSTRADA
getinsa

Temat:
Rozbudowa drogi krajowej Nr 17
do parametrów drogi ekspresowej
Węzeł "Lubelska" - granica województwa lubelskiego
(3+200 - 74+883)


Branża: Studium techniczno-ekonomiczno-środowiskowe | Etap: DUŚ

	Imię i Nazwisko	Specjalność	Nr uprawnień	Data	Podpis
Projektował:	Wojciech Parciński	drogi	Wa-836/94	07.2010	
Opracował:	Grzegorz Czopiński	drogi		07.2010	
Sprawdził:	Adam Grzyb	drogi	MAZ/0277/POOD/04	07.2010	

Rewizja: 01
Data: 07.2010

Nazwa rysunku:
Plan sytuacyjny na tle zdjęć lotniczych
WARIANT 1b
Rozwiązania po rozprawie administracyjnej przed wydaniem DUŚ

Skala: 1:5000
Nr rys: 2/26

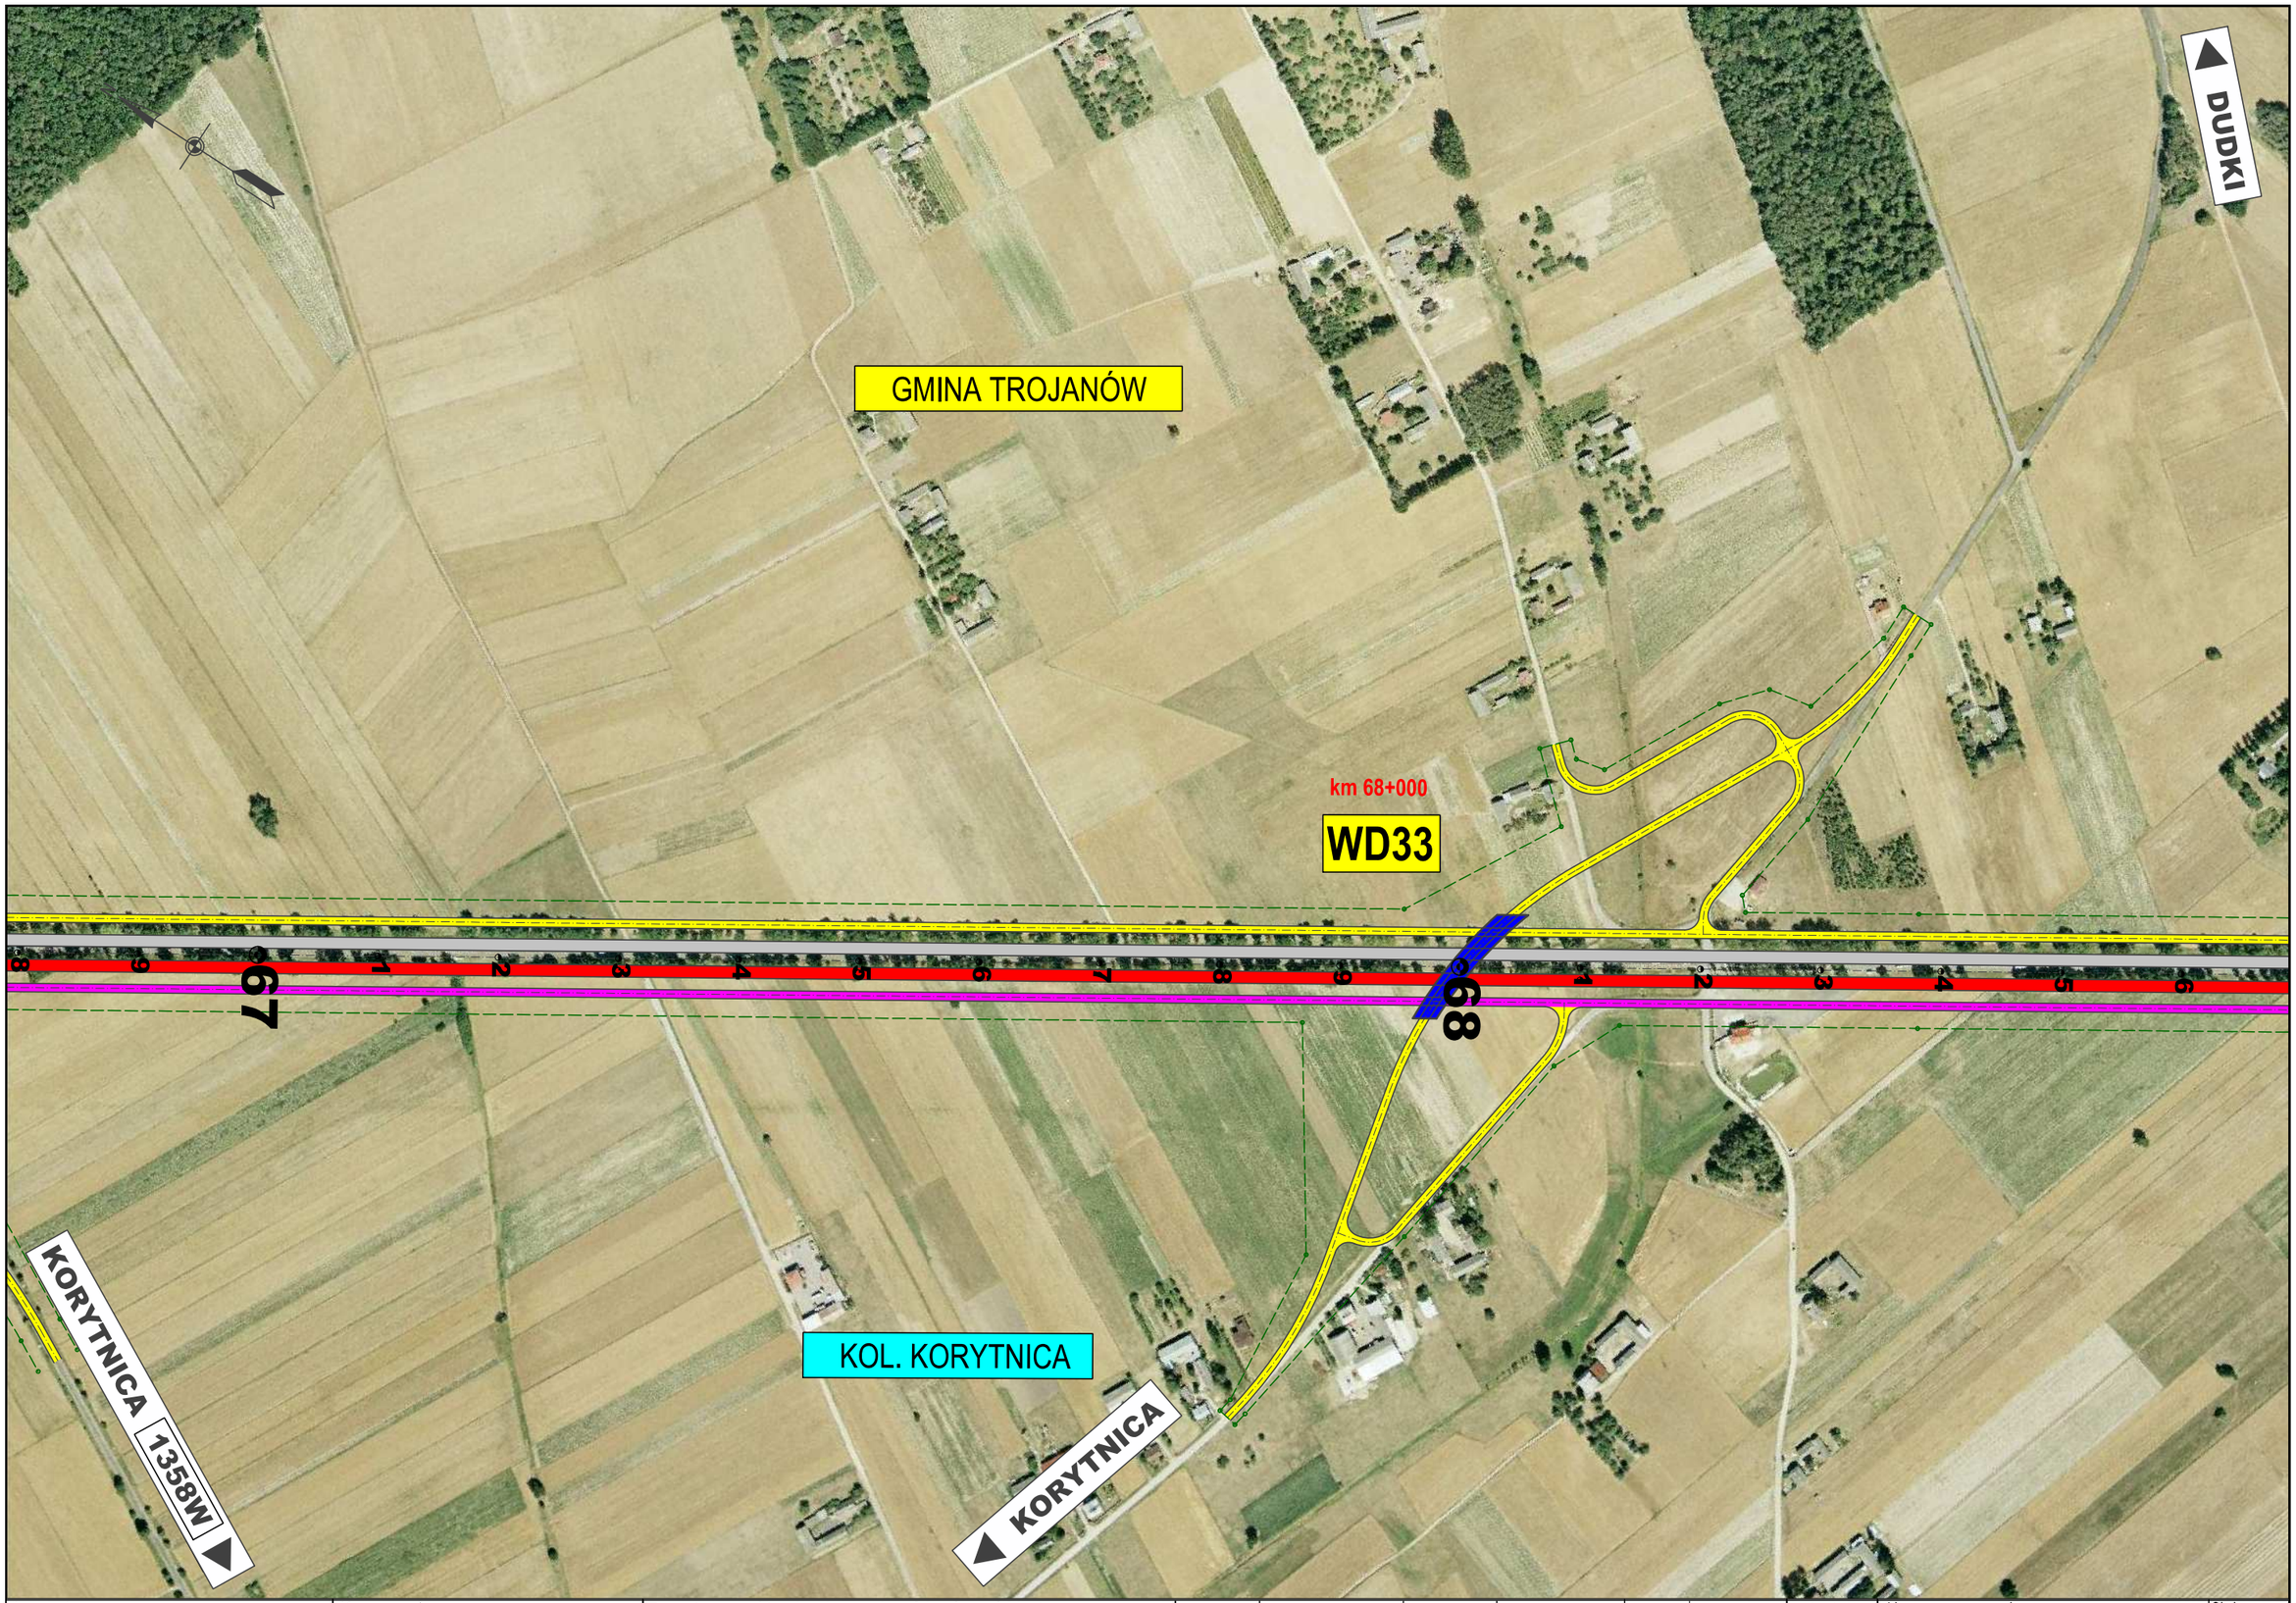

Inwestor:
GENERALNA DYREKCJA DRÓG KRAJOWYCH I AUTOSTRAD
Oddział w Warszawie

Konsorcjum:
BIURO PROJEKTOWO-KONSULTINGOWE EUROSTRADA
getinsa

Temat: Rozbudowa drogi krajowej Nr 17
do parametrów drogi ekspresowej
Węzeł "Lubelska" - granica województwa lubelskiego
(3+200 - 74+883)


Branża: Studium techniczno-ekonomiczno-środowiskowe | Etap: DUŚ

	Imię i Nazwisko	Specjalność	Nr uprawnień	Data	Podpis
Projektował:	Wojciech Parciński	drogi	Wa-836/94	07.2010	
Opracował:	Grzegorz Czopiński	drogi		07.2010	
Sprawdził:	Adam Grzyb	drogi	MAZ/0277/POOD/04	07.2010	

Rewizja: 01
Data: 07.2010

Nazwa rysunku:
Plan sytuacyjny na tle zdjęć lotniczych
WARIANT 1b
Rozwiązania po rozprawie administracyjnej przed wydaniem DUŚ

Skala: 1:5000
Nr rys: 2/27

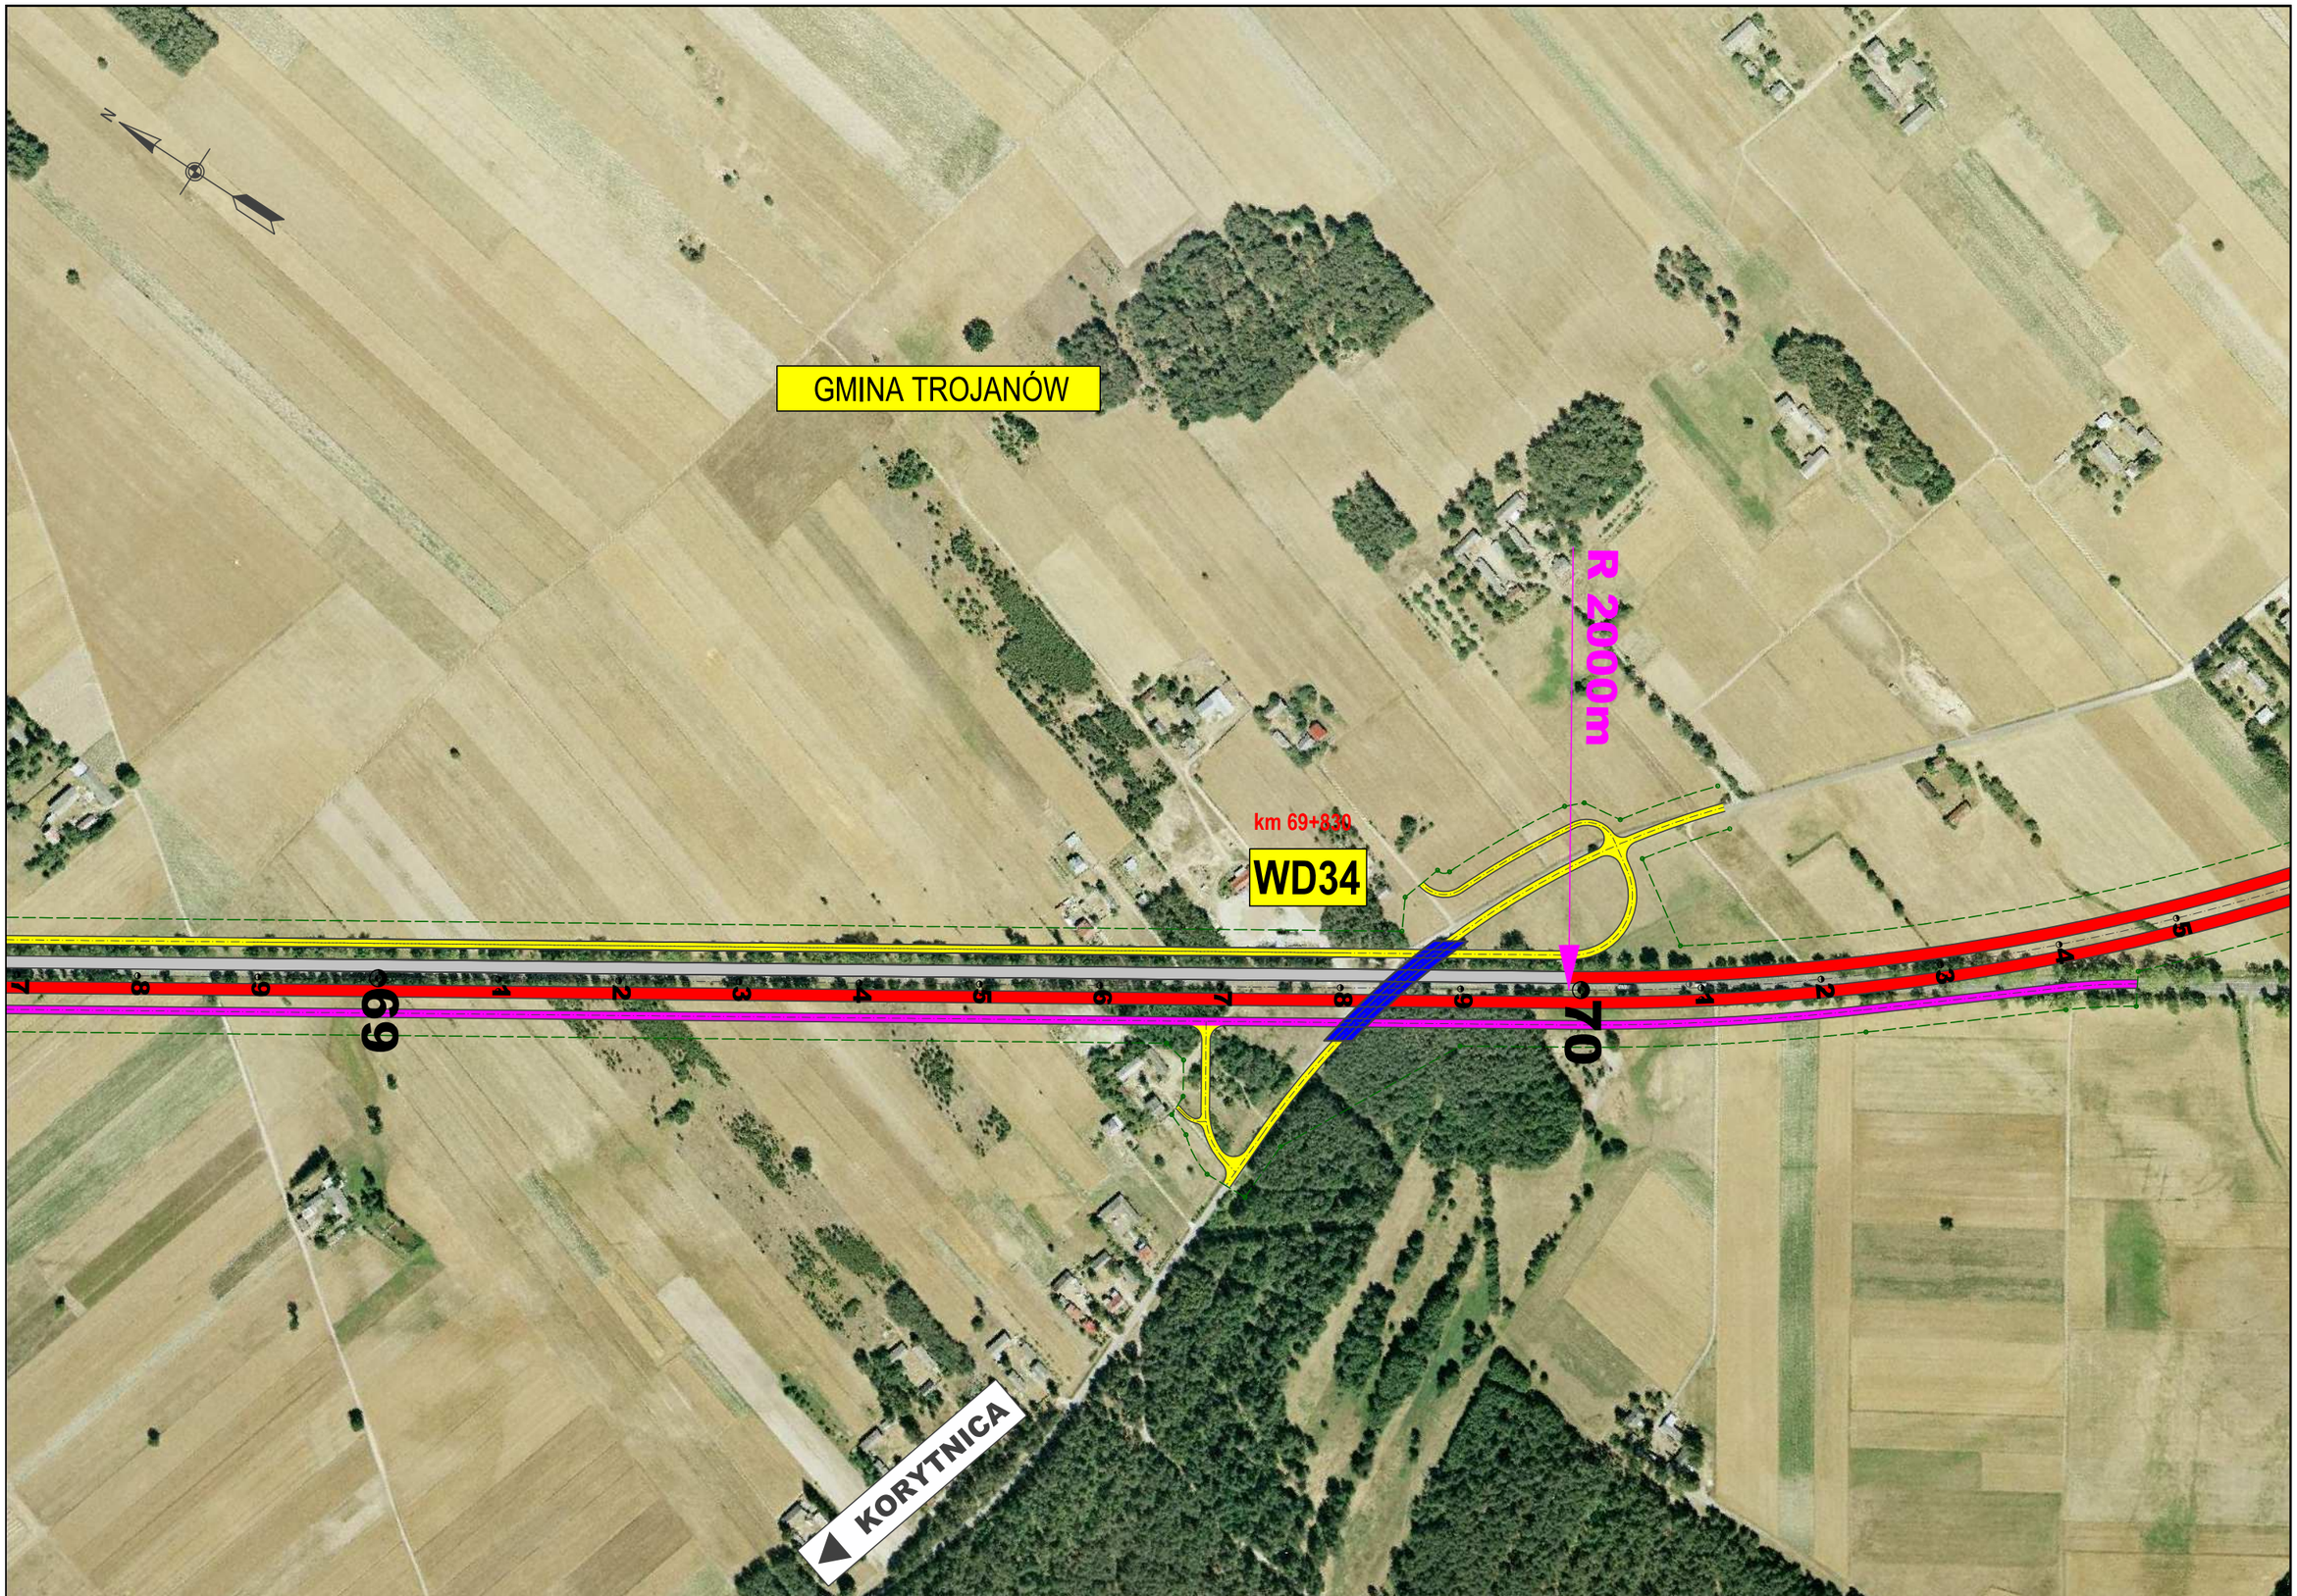

Inwestor:
GENERALNA DYREKCJA DRÓG KRAJOWYCH I AUTOSTRAD
Oddział w Warszawie

Konsorcjum:
BIURO PROJEKTOWO-KONSULTINGOWE EUROSTRADA
getinsa

Temat: Rozbudowa drogi krajowej Nr 17 do parametrów drogi ekspresowej
Węzeł "Lubelska" - granica województwa lubelskiego (3+200 - 74+883)


Branża: Studium techniczno-ekonomiczno-środowiskowe | Etap: DUŚ

	Imię i Nazwisko	Specjalność	Nr uprawnień	Data	Podpis
Projektował:	Wojciech Parciński	drogi	Wa-836/94	07.2010	
Opracował:	Grzegorz Czopiński	drogi		07.2010	
Sprawdził:	Adam Grzyb	drogi	MAZ/0277/POOD/04	07.2010	

Rewizja: 01
Data: 07.2010

Nazwa rysunku:
Plan sytuacyjny na tle zdjęć lotniczych
WARIANT 1b
Rozwiązania po rozprawie administracyjnej przed wydaniem DUŚ

Skala: 1:5000
Nr rys: 2/28

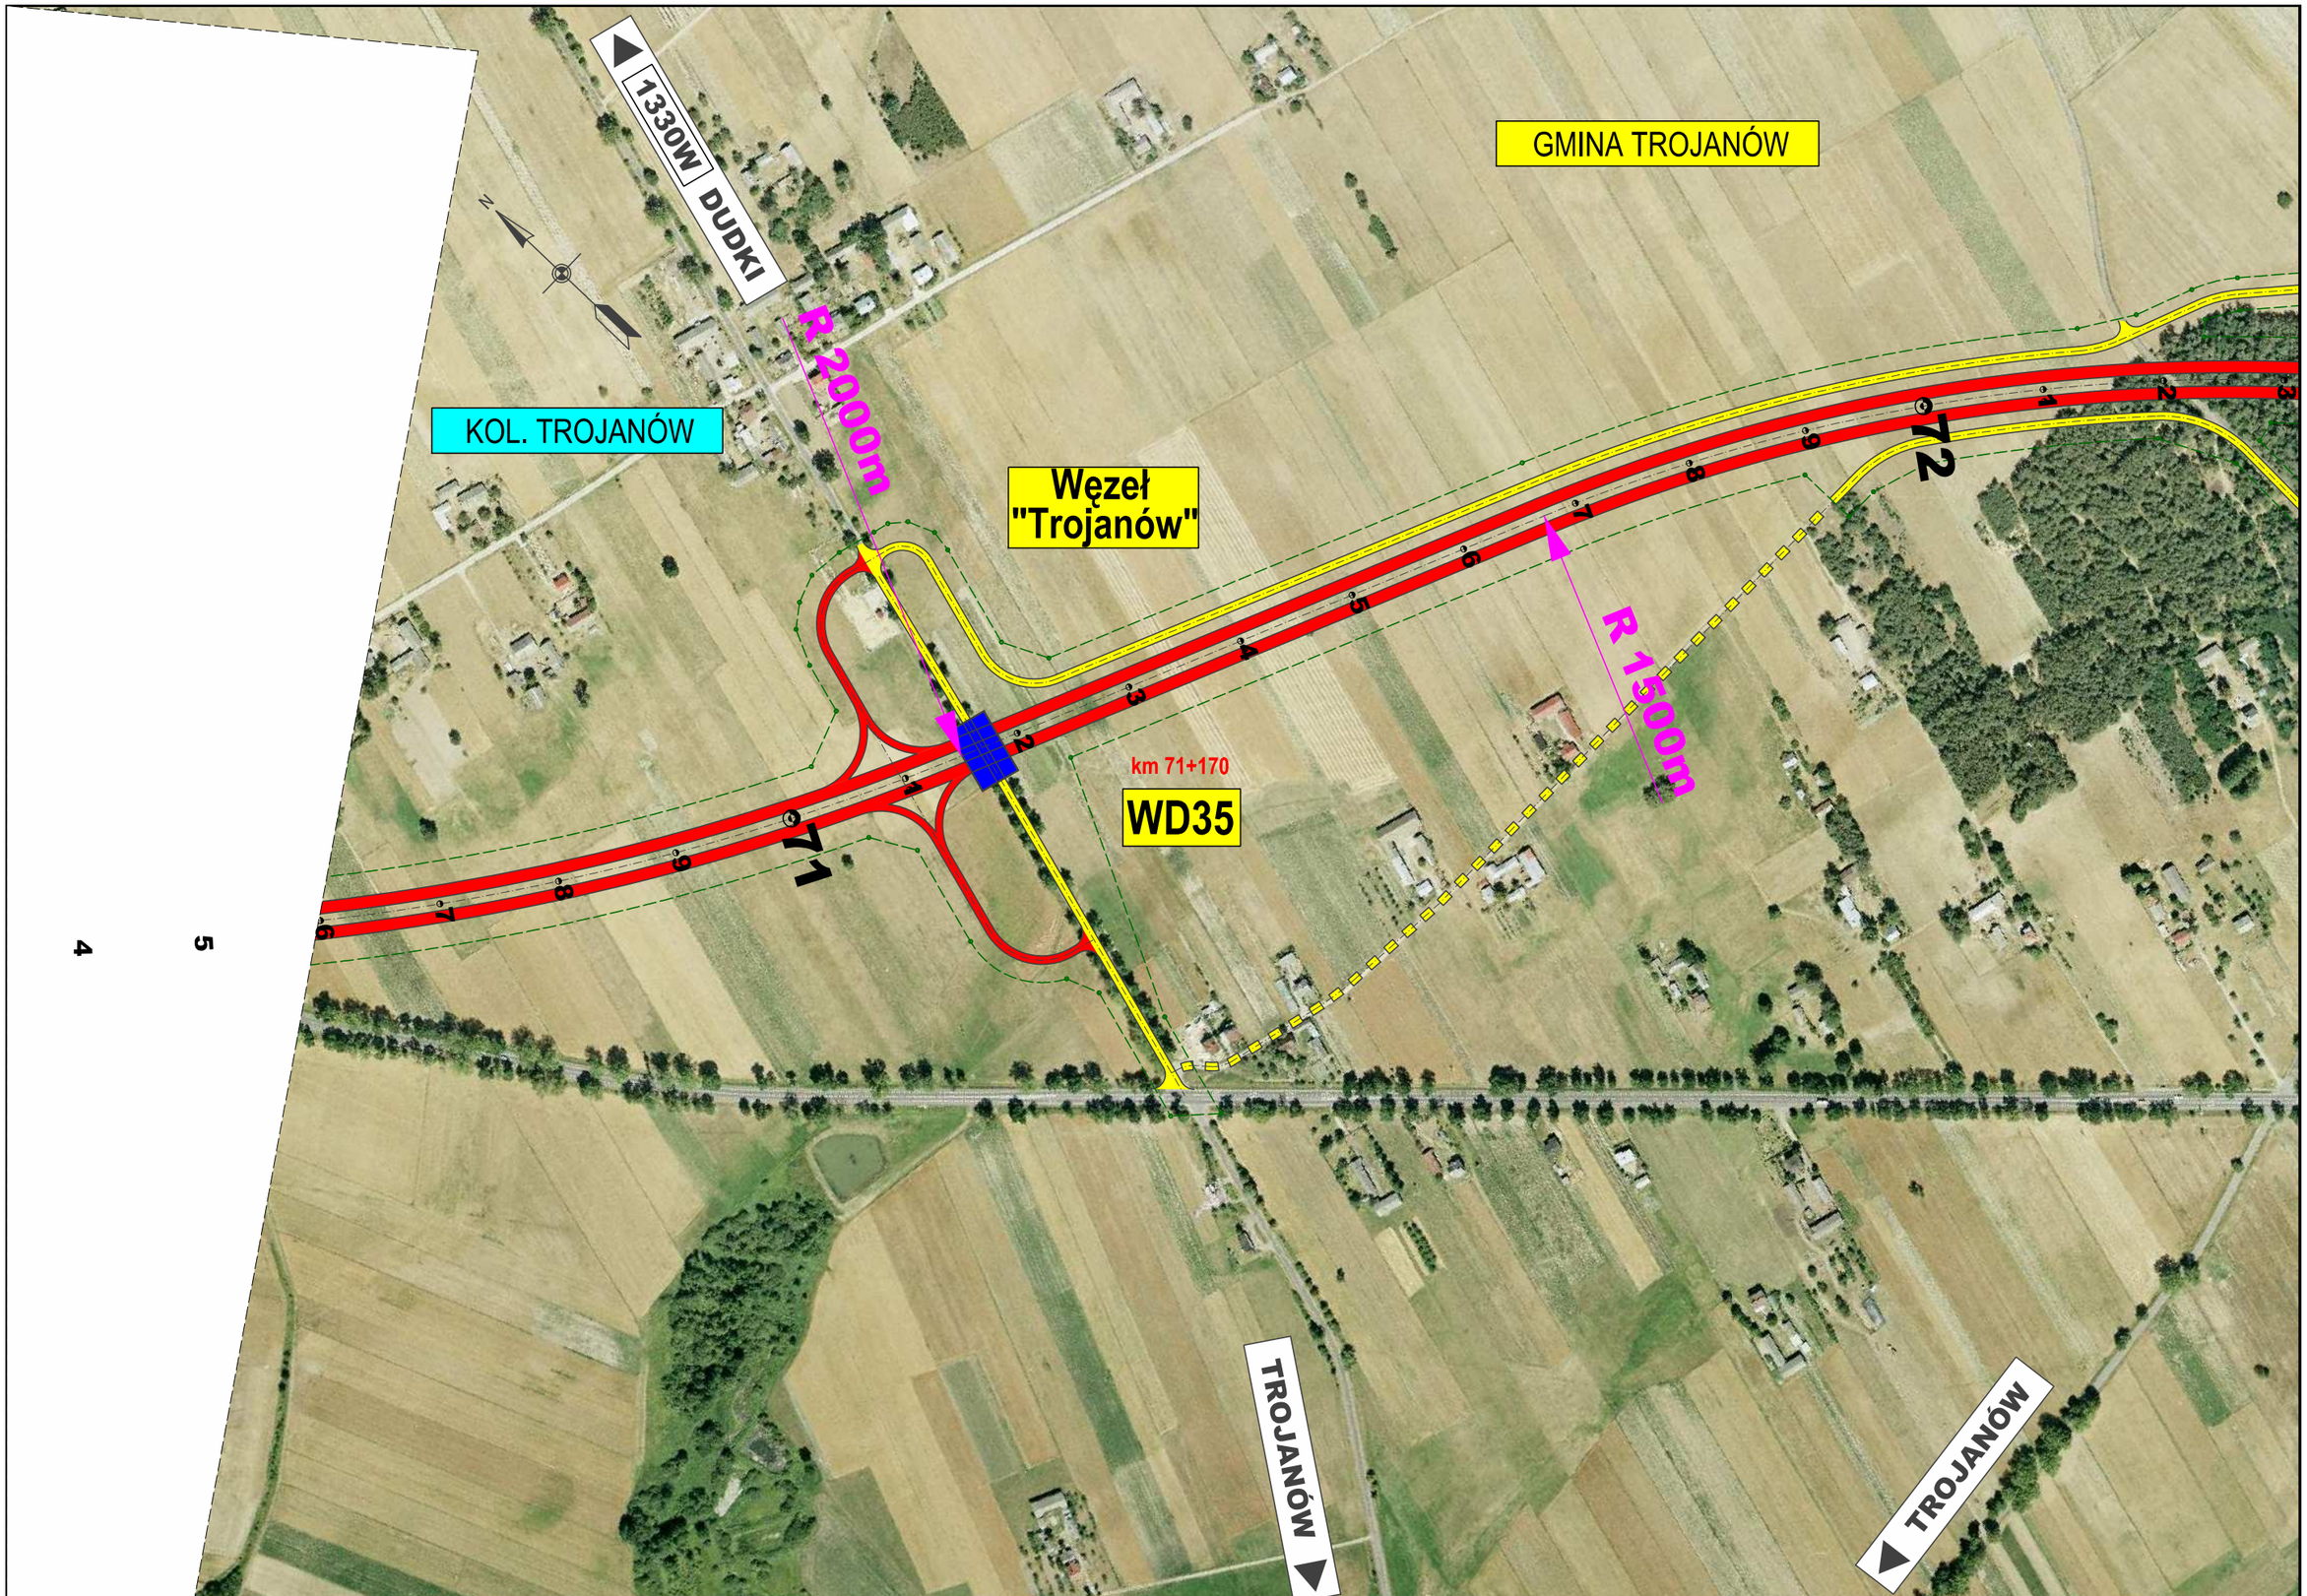

Inwestor:
GENERALNA DYREKCJA DRÓG KRAJOWYCH I AUTOSTRAD
Oddział w Warszawie

Konsorcjum:
BIURO PROJEKTOWO-KONSULTINGOWE EUROSTRADA
getinsa

Temat: Rozbudowa drogi krajowej Nr 17
do parametrów drogi ekspresowej
Węzeł "Lubelska" - granica województwa lubelskiego
(3+200 - 74+883)


Branża: Studium techniczno-ekonomiczno-środowiskowe | Etap: DUŚ

	Imię i Nazwisko	Specjalność	Nr uprawnień	Data	Podpis
Projektował:	Wojciech Parciński	drogi	Wa-836/94	07.2010	
Opracował:	Grzegorz Czopiński	drogi		07.2010	
Sprawdził:	Adam Grzyb	drogi	MAZ/0277/POOD/04	07.2010	

Rewizja: 01
Data: 07.2010

Nazwa rysunku:
Plan sytuacyjny na tle zdjęć lotniczych
WARIANT 1b
Rozwiązania po rozprawie administracyjnej przed wydaniem DUŚ

Skala: 1:5000
Nr rys: 2/29

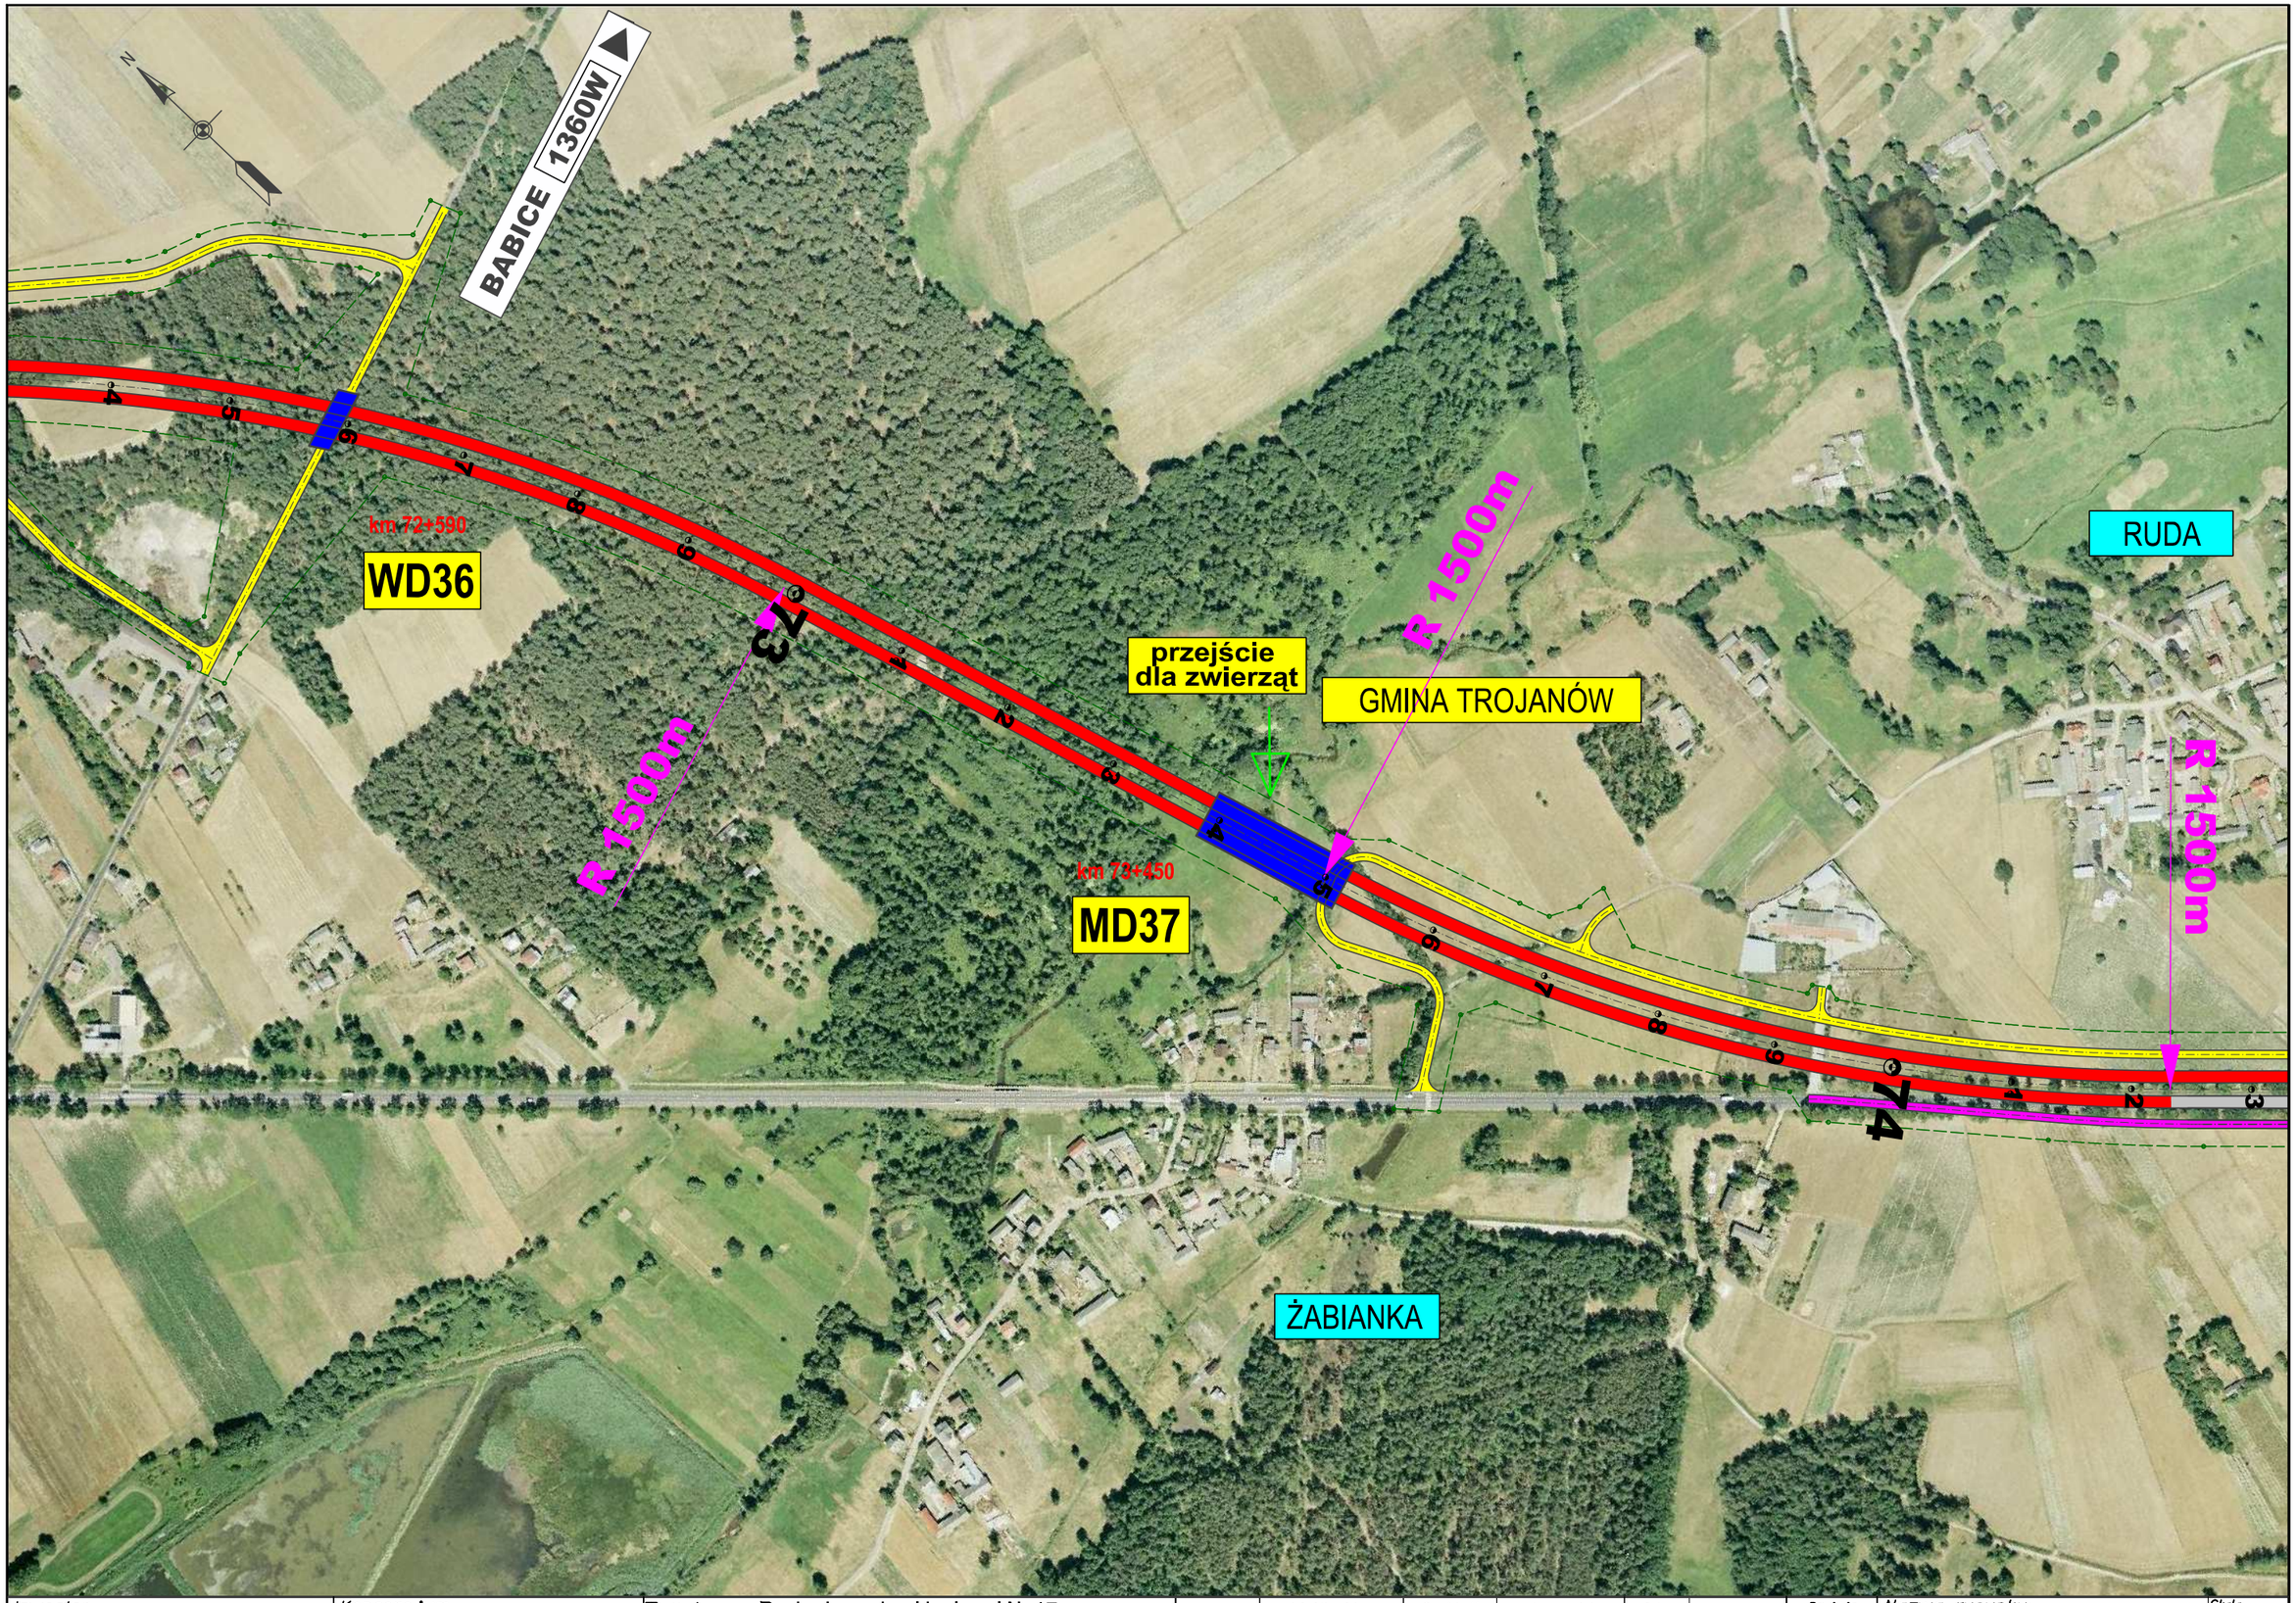

Inwestor:
GENERALNA DYREKCJA DRÓG KRAJOWYCH I AUTOSTRAD
Oddział w Warszawie

Konsorcjum:
BIURO PROJEKTOWO-KONSULTINGOWE EUROSTRADA
getinsa

Temat: Rozbudowa drogi krajowej Nr 17 do parametrów drogi ekspresowej
Węzeł "Lubelska" - granica województwa lubelskiego (3+200 - 74+883)


Branża: Studium techniczno-ekonomiczno-środowiskowe | Etap: DUŚ

	Imię i Nazwisko	Specjalność	Nr uprawnień	Data	Podpis
Projektował:	Wojciech Parciński	drogi	Wa-836/94	07.2010	
Opracował:	Grzegorz Czopiński	drogi		07.2010	
Sprawdził:	Adam Grzyb	drogi	MAZ/0277/POOD/04	07.2010	

Rewizja: 01
Data: 07.2010

Nazwa rysunku:
Plan sytuacyjny na tle zdjęć lotniczych
WARIANT 1b
Rozwiązania po rozprawie administracyjnej przed wydaniem DUŚ

Skala: 1:5000
Nr rys: 2/30

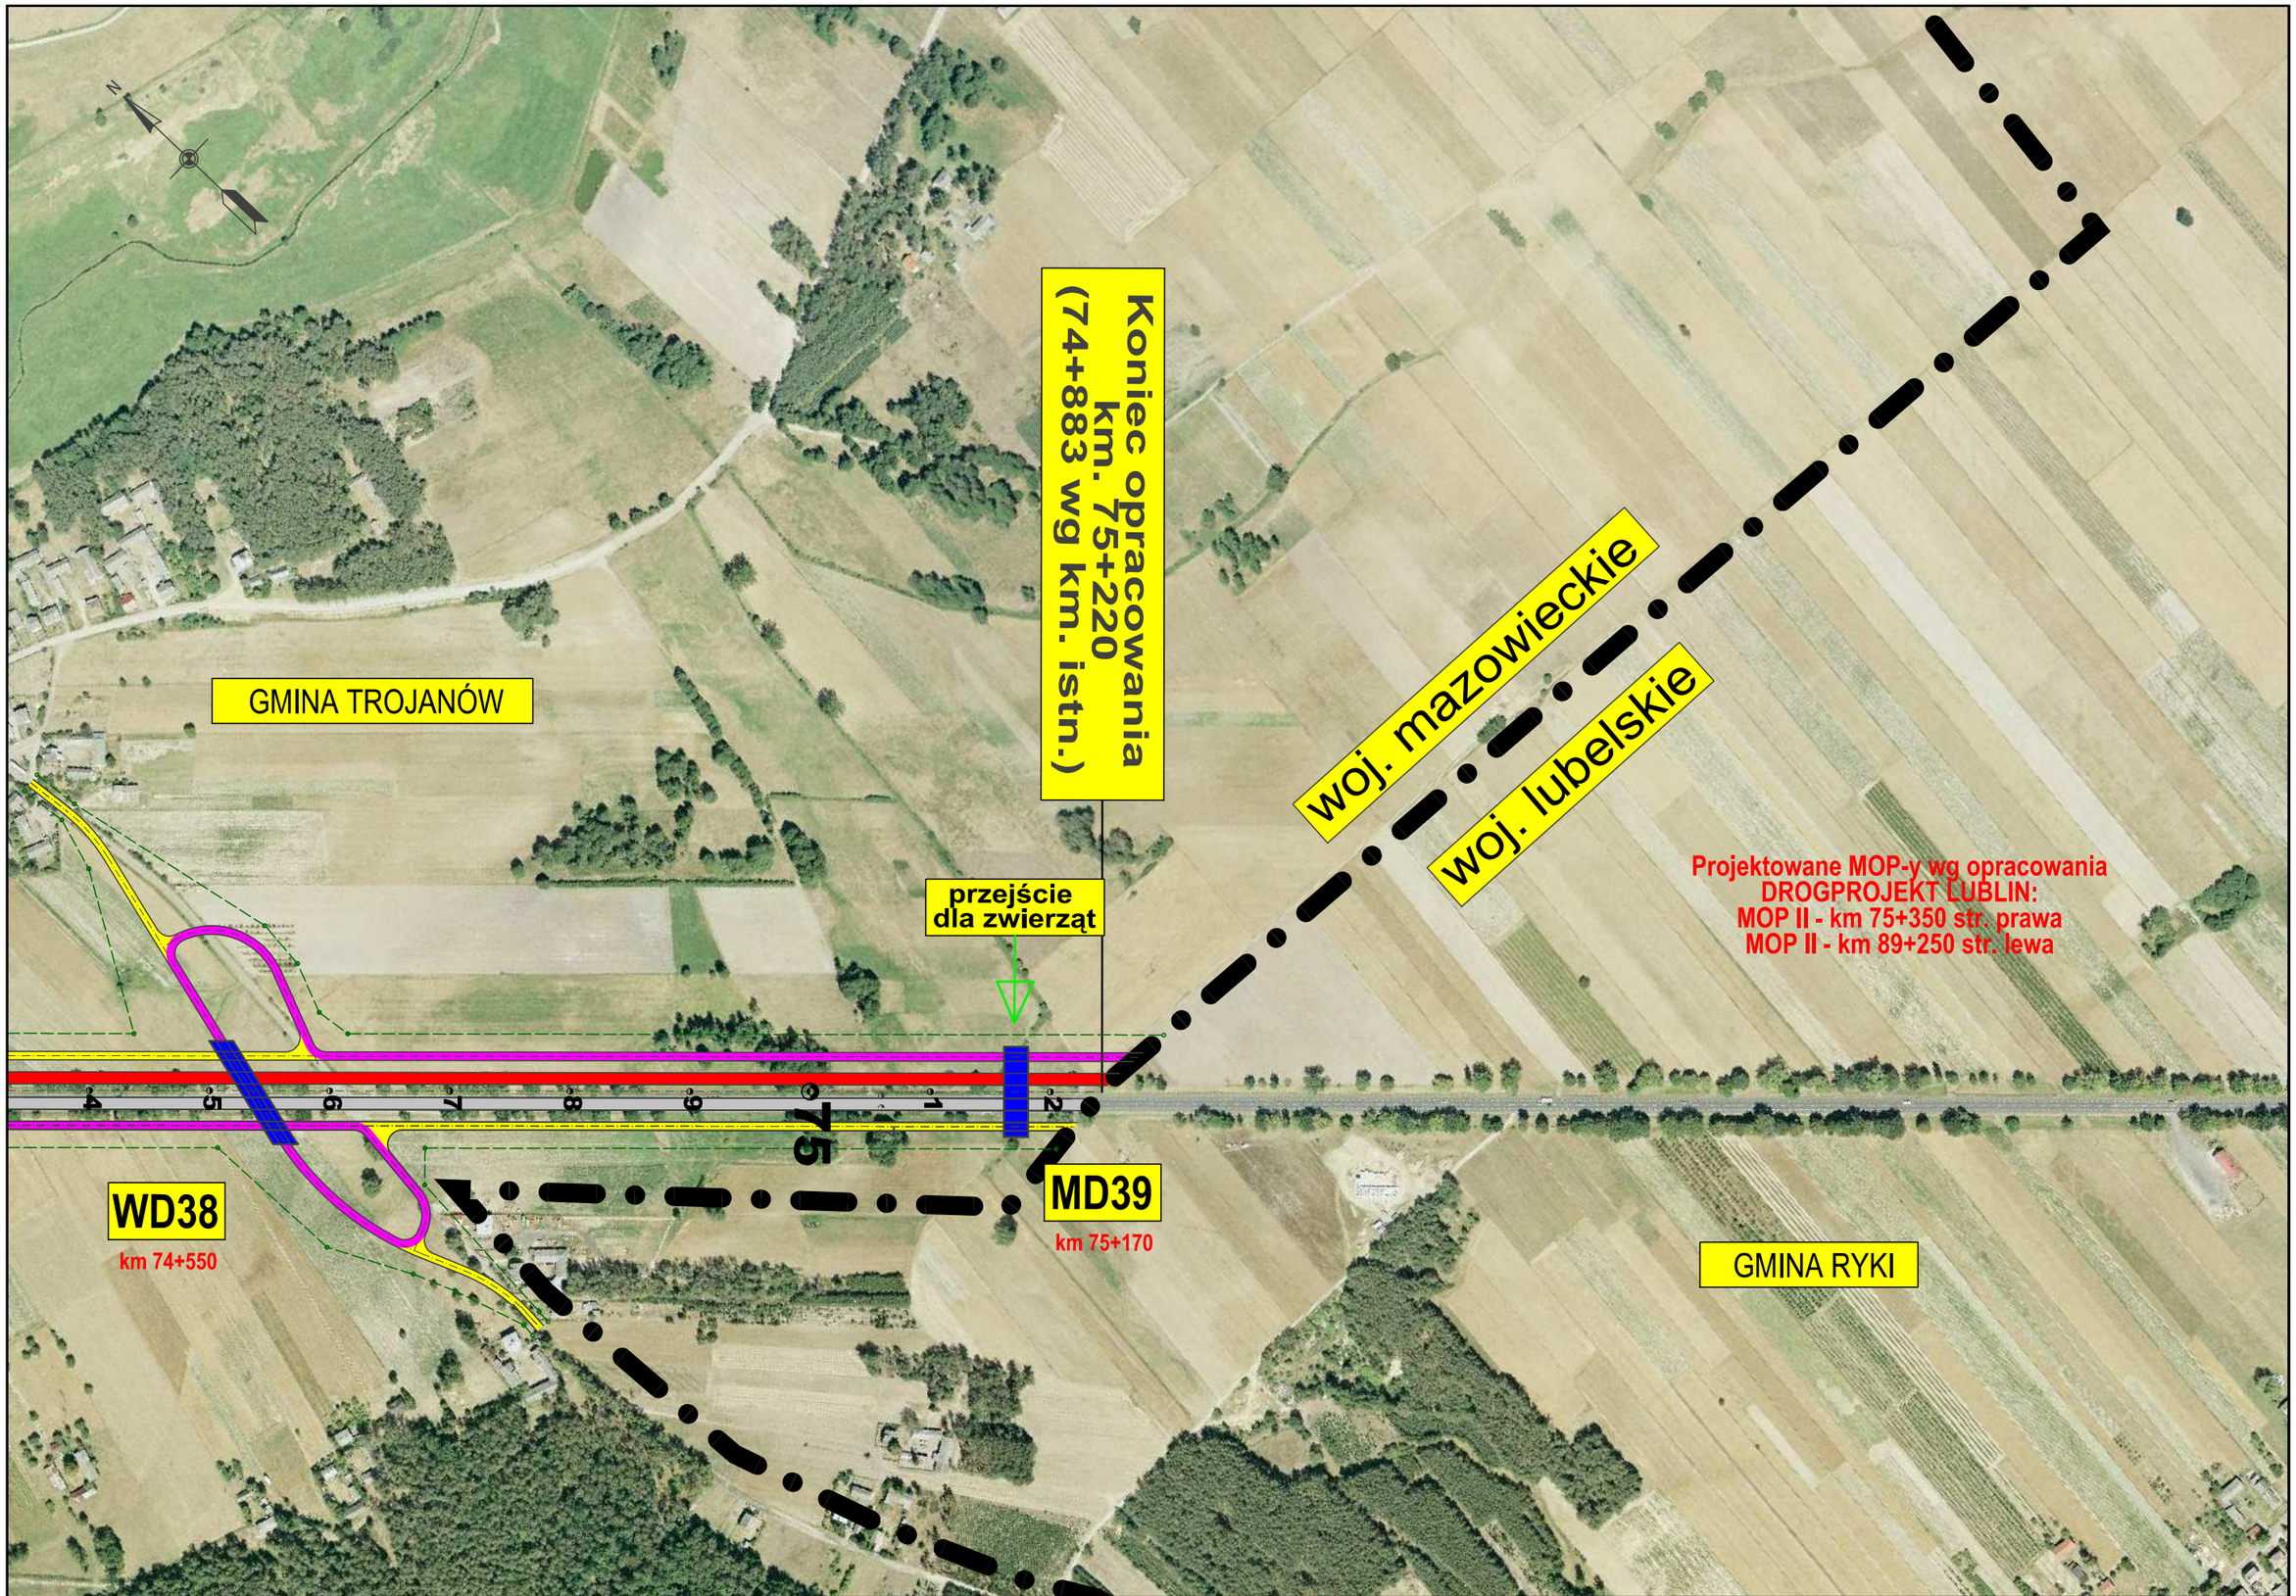

Inwestor:
GENERALNA DYREKCJA DRÓG KRAJOWYCH I AUTOSTRAD
Oddział w Warszawie

Konsorcjum:
BIURO PROJEKTOWO-KONSULTINGOWE EUROSTRADA
getinsa

Temat: Rozbudowa drogi krajowej Nr 17
do parametrów drogi ekspresowej
Węzeł "Lubelska" - granica województwa lubelskiego
(3+200 - 74+883)

Branża: Studium techniczno-ekonomiczno-środowiskowe | Etap: DUŚ

	Imię i Nazwisko	Specjalność	Nr uprawnień	Data	Podpis
Projektował:	Wojciech Parciński	drogi	Wa-836/94	07.2010	
Opracował:	Grzegorz Czopiński	drogi		07.2010	
Sprawdził:	Adam Grzyb	drogi	MAZ/0277/POOD/04	07.2010	

Rewizja: 01
Data: 07.2010

Nazwa rysunku:
Plan sytuacyjny na tle zdjęć lotniczych
WARIANT 1b
Rozwiązania po rozprawie administracyjnej przed wydaniem DUŚ

Skala: 1:5000
Nr rys: 2/31

LEGENDA:

- modernizowana istniejąca jezdnia drogi S-17
- dobudowywana druga jezdnia drogi S-17
- droga serwisowa o parametrach umożliwiających ruch autobusowy
- pozostałe drogi serwisowe
- projektowane drogi poza zakresem opracowania
- pikietaż drogi S-17 (9 / 16)
- projektowany obiekt mostowy
- MD11 — oznaczenie obiektu mostowego w ciągu drogi
- WD12 — oznaczenie obiektu mostowego nad drogą ekspresową
- WK20 — oznaczenie wiaduktu kolejowego
- k8 — oznaczenie kładki dla pieszych
- km 14+330 — kilometraż obiektu mostowego
- MOP II 14+800 — miejsce obsługi podróżnych

- ◀ S-17 ZAKRĘT — oznaczenie kierunku drogi ekspresowej S-17
- ◀ 721 JÓZEFÓW — oznaczenie kierunku drogi wojewódzkiej
- ◀ 01216 OTWOCK — oznaczenie kierunku drogi powiatowej
- ◀ GLINA — oznaczenie kierunku pozostałych dróg
- granica gminy
- granica powiatu
- granica województwa
- orientacyjna granica pasa drogowego

Inwestor: GENERALNA DYREKCJA DRÓG KRAJOWYCH I AUTOSTRAD Oddział w Warszawie

Konsorcjum: BIURO PROJEKTOWO-KONSULTINGOWE EUROSTRADA Sp. z o.o., getinsa

Temat: Rozbudowa drogi krajowej Nr 17 do parametrów drogi ekspresowej Węzeł "Lubelska" - granica województwa lubelskiego (3+200 - 74+883)

Branża: Studium techniczno-ekonomiczno-środowiskowe | Etap: ETAP II

Funkcja w zespole:	Imię i Nazwisko	Specjalność	Nr uprawnień	Data	Podpis
Projektował:	Wojciech Parciński	drogi	Wa-836/94	07.2010	
Opracował:	Grzegorz Czopiński	drogi		07.2010	
Sprawdził:	Adam Grzyb	drogi	MAZ/0277/POOD/04	07.2010	

Rewizja: 01

Data: 07.2010

Nazwa rysunku: Plan sytuacyjny LEGENDA

Skala:

Nr rys: