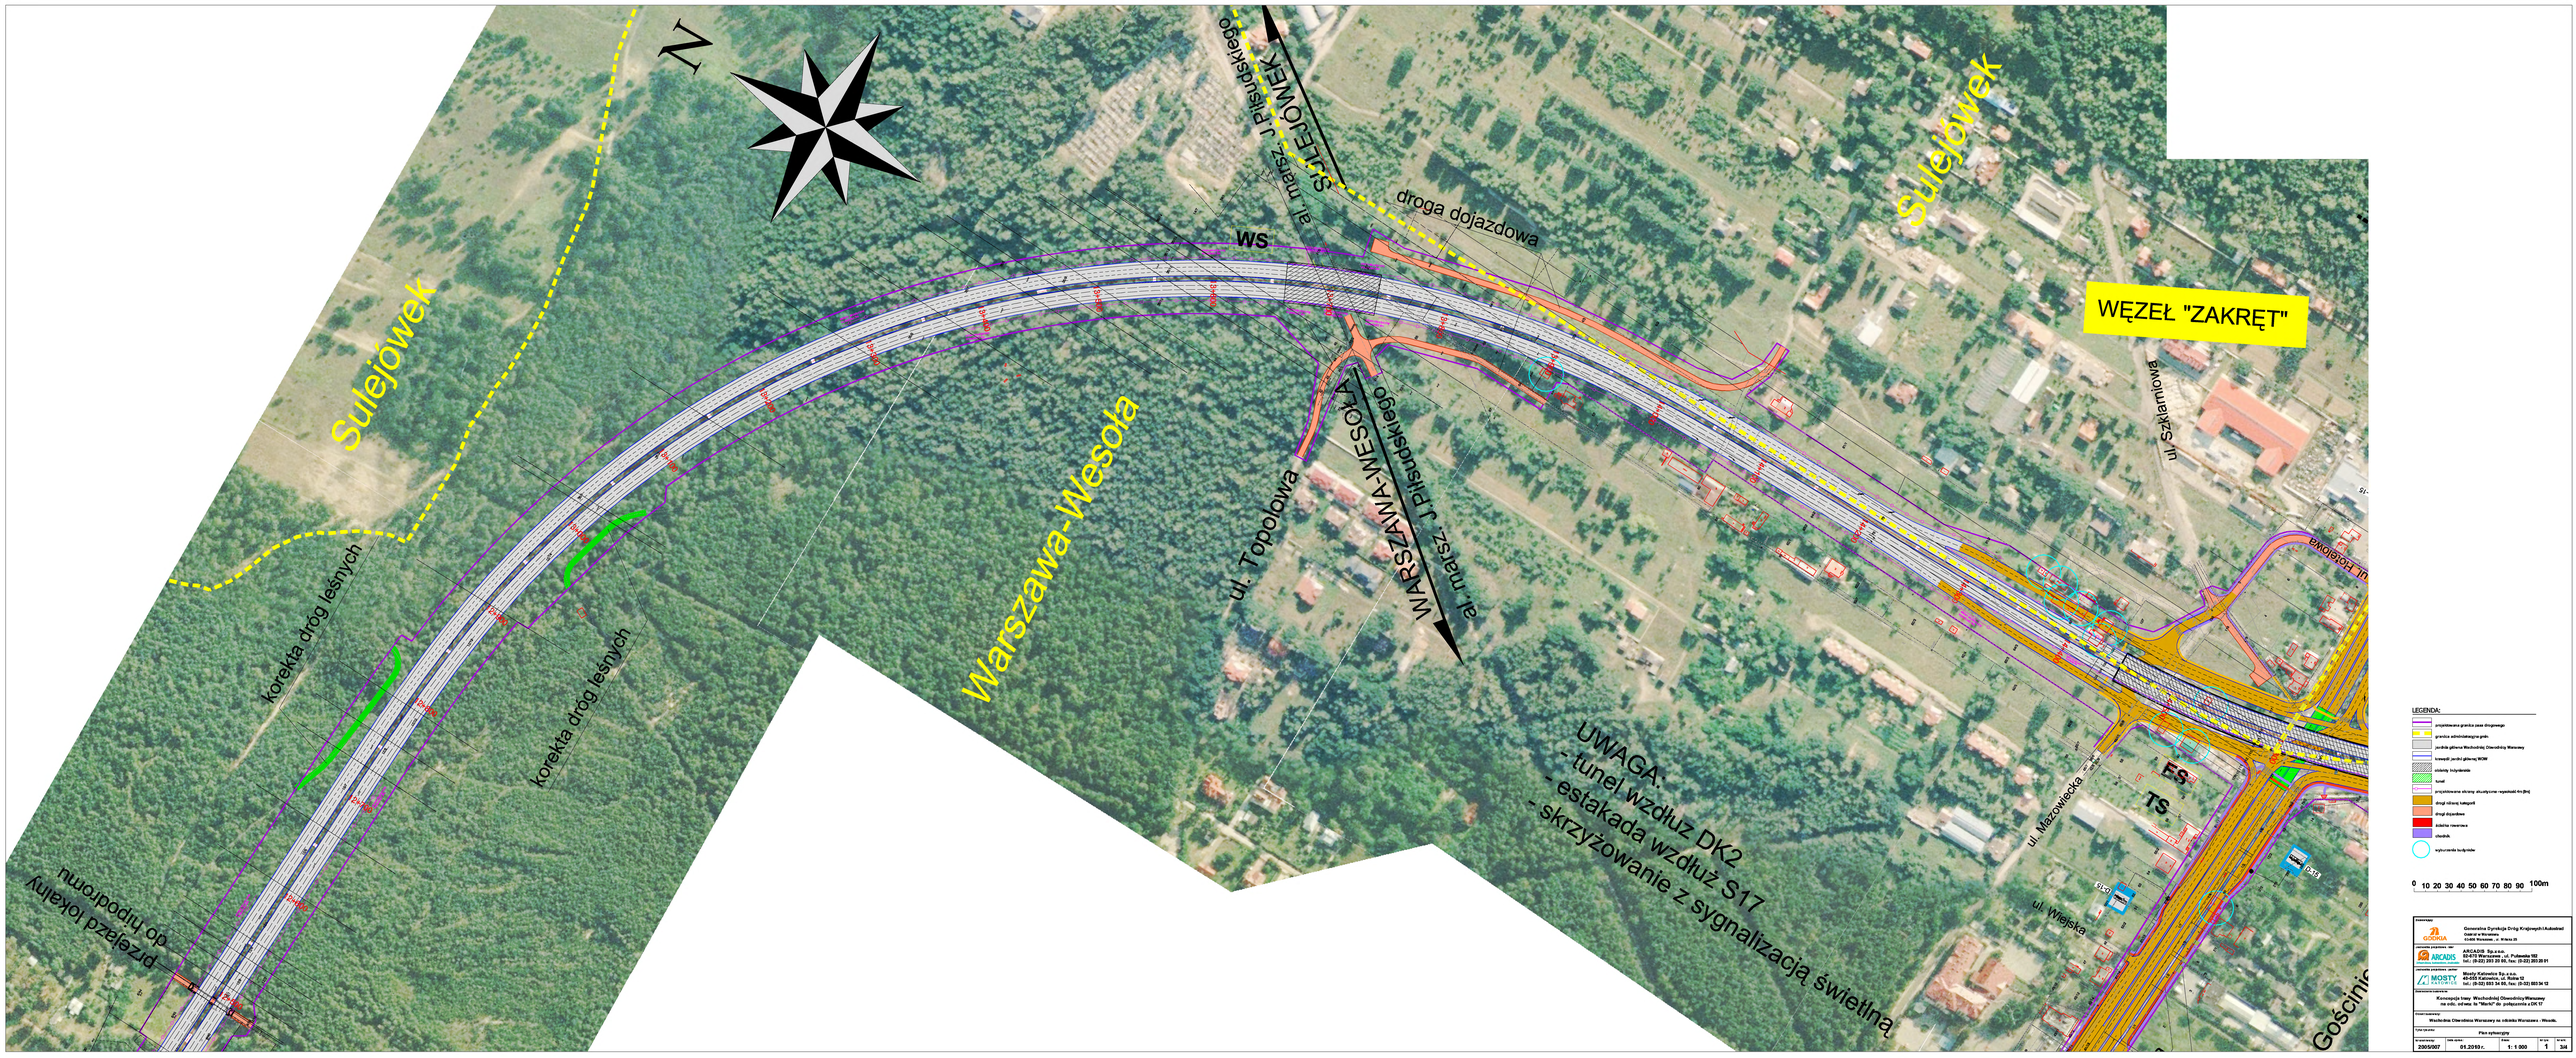
N
Sulejówek
Warszawa-Wesoła
WS
droga dojazdowa
al. marsz. J. Piłsudskiego
SULEJÓWEK
WARSZAWA-WESOŁA
ul. Topolowa
WĘZEŁ "ZAKRĘT"
ul. Szkolna
ul. Mazowiecka
ul. Wiejska
korekta dróg leśnych
korekta dróg leśnych
przejazd lokalny do nadodrzonu
UWAGA:
- tunel wzdłuż DK2
- estakada wzdłuż S17
- skrzyżowanie z sygnalizacją świetlną
ES
TS
LEGENDA:
projektowana granica pasa drogowego
granica administracyjna gmin
jezdnia główna Wschodniej Obwodnicy Warszawy
krawędź jezdni głównej WOW
ekrany dźwiękochłonne
tunel
projektowane ekrany akustyczne - wysokość 4 m [lm]
drogi różnej kategorii
drogi dojazdowe
kładka rowerowa
chodnik
wyłączenie budynków
0 10 20 30 40 50 60 70 80 90 100m
Generalna Dyrekcja Dróg Krajowych i Autostrad
Oddział w Warszawie
03-805 Warszawa, ul. Wirowa 29
ARCADIS Sp. z o.o.
02-673 Warszawa, ul. Puławska 182
tel.: (0-22) 331 21 00, fax: (0-22) 350 28 01
Mosty Katowice Sp. z o.o.
40-935 Katowice, ul. Rolna 12
tel.: (0-32) 603 34 00, fax: (0-32) 603 34 13
Koncepcja trasy Wschodniej Obwodnicy Warszawy
na odc. od ww. te "Marki" do połączenia z DK 17
Wschodnia Obwodnica Warszawy na odcinku Warszawa - Wyszki
Plan sytuacyjny
Nr kontraktu: 295/S/07
Data wydania: 01.2010 r.
Skala: 1 : 1 000
Arkusz: 1
Nr arkusza: 3/8