LEGENDA

projektowane granice pasa drogowego

3/10 istniejące granice i numery działek

budynki do rozbiórki

projektowane krawędzie drogi głównej (POW)

projektowane krawędzie dróg poprzecznych i dojazdowych

projektowane pobocza

istniejący układ drogowy
do odtworzenia po wybudowaniu tunelu

istniejący układ dróg dla rowerów i chodników
do odtworzenia po wybudowaniu tunelu

projektowany tunel

PROJEKTOWANY CIĄG PIESZO-ROWEROWY:

droga dla rowerów

pas zieleni

chodniki

PROJEKTOWANE URZĄDZENIA INFRASTRUKTURY TECHNICZNEJ

kable teletechniczne

napowietrzna linia teletechniczna

kabel energetyczny

kanalizacja deszczowa

gaz
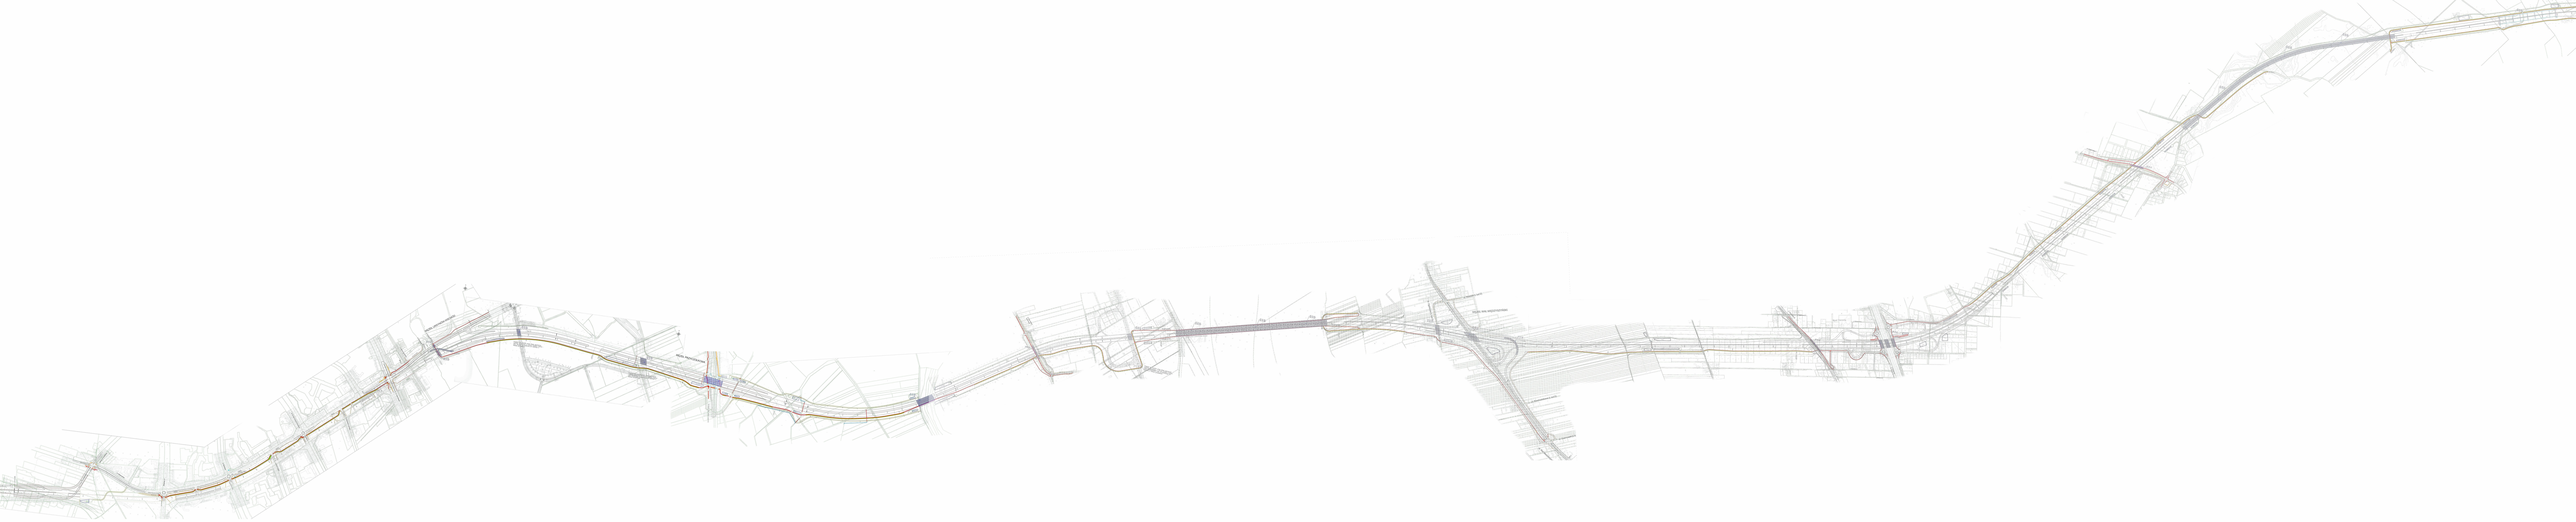
oświetlenie