



SKALA 1 : 25000





- | 1. Istniejące drogi | |
|---------------------|-------------------|
| stan istniejący | stan projektowany |



- ## 2. PROJEKTOWANA DROGA EKSPRESOWA

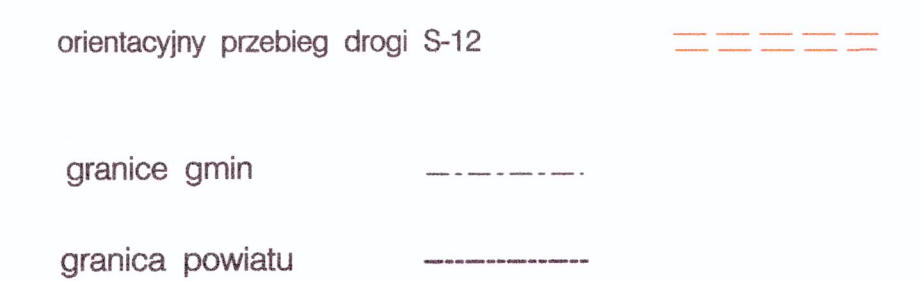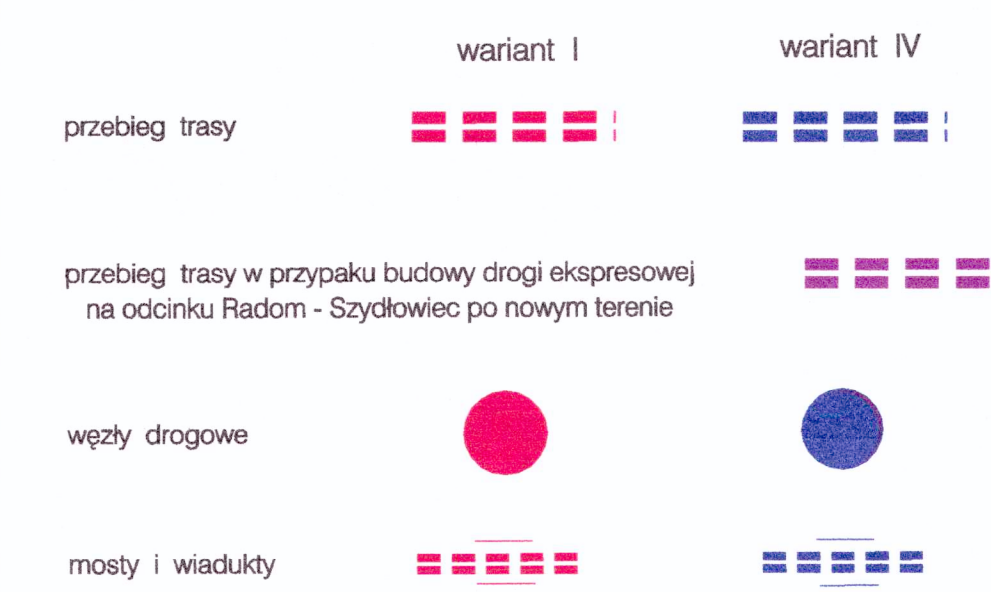

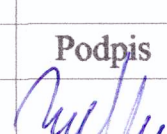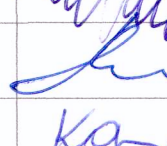		BIURO PROJEKTOWO-BADAWCZE DROGI I MOSTÓW Transprojekt-Warszawa Sp. z o.o. UL. KOMICZNYCH 1/1, 04-012 WARSZAWA tel. 22 626 34 41, 22 626 34 42, 22 626 34 43		PR	
Nr umowy PR-378	Brzula D	Stadium STES	Nr archiwalny	Rys. 2	
NAZWA OBIEKTU: TECHNICZNO - EKONOMICZNO - ŚRODOWISKOWE BUDOWY OBYWODNICY RĄDAMOW W CIĄGU DROGI KRAJOWEJ NR 7 NA PARAMETRACH DROGI EKSPRESOWEJ				Skala 1 : 25000	
NAZWA RYSUNKU: PLAN SITUACYJNY				Data 04.2007	
Imię i Nazwisko mgr inż. Irena Redziś		Specjalność i nr uprawnień Drogi KBU 1-a-2126/635/66		Podpis 	
PROJEKTOWAŁ: mgr inż. Stefan Czajka		Drogę WZDP W-wa 232/66			
KIEROWNIK PRACOWNI mgr inż. Krzysztof Opatowski					