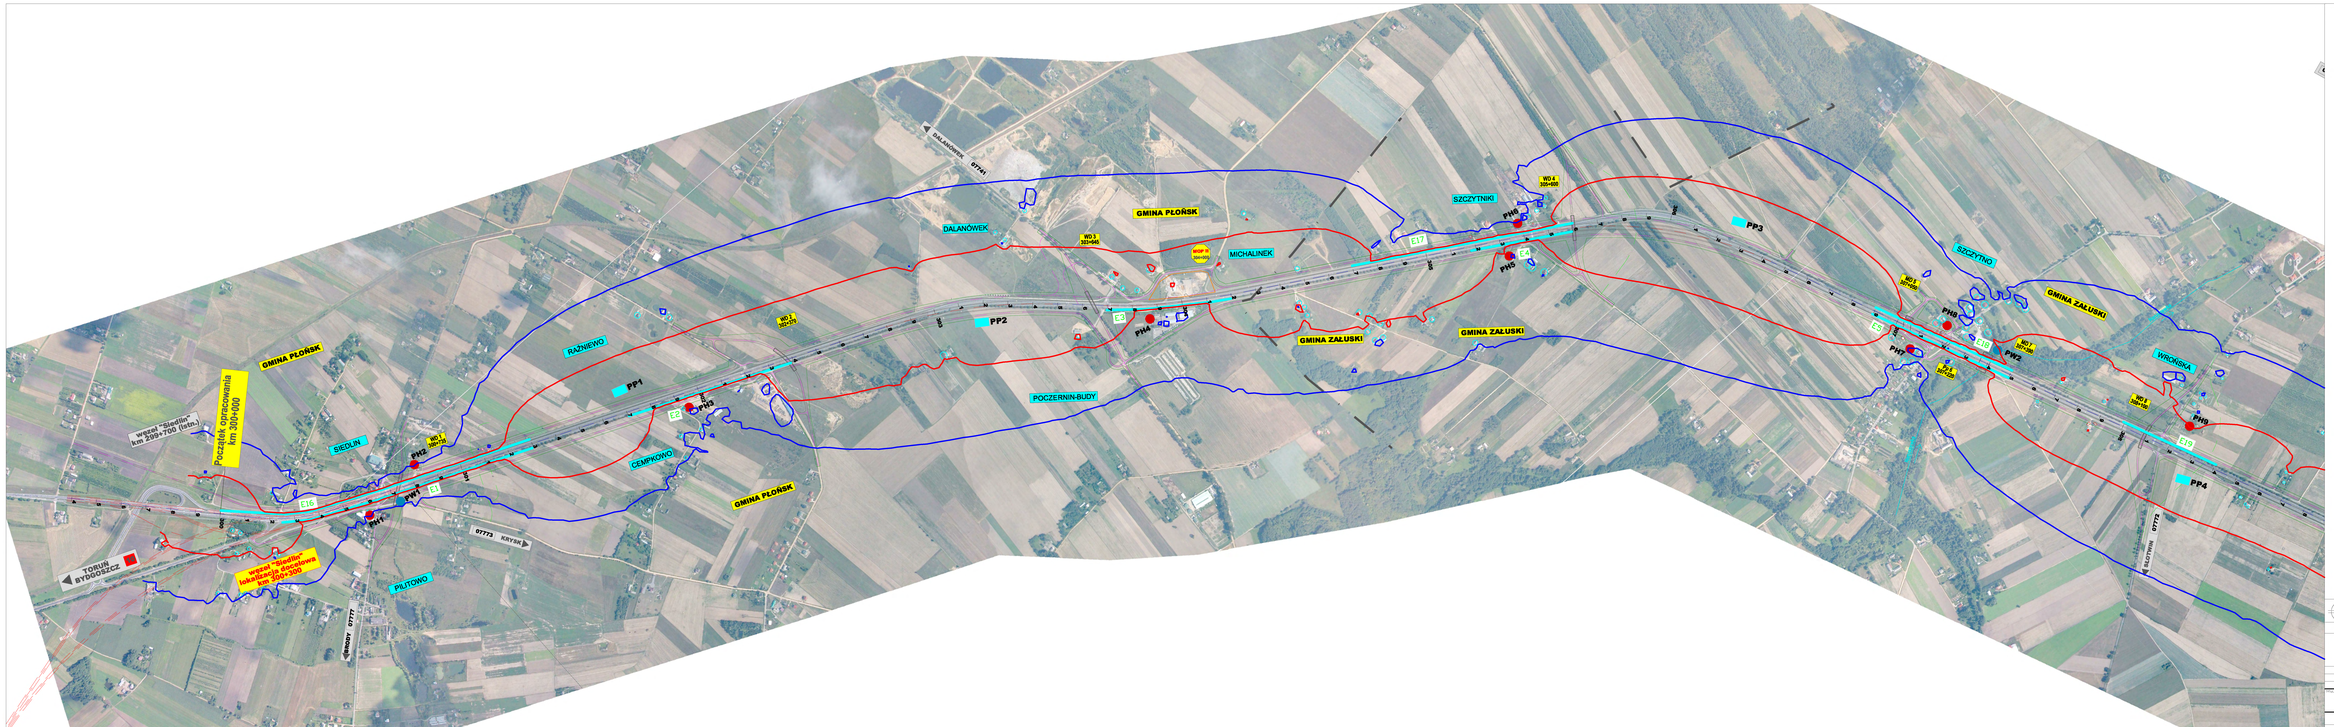

TORUŃ
BYDGOSZCZ
10
węzeł "Siedlin"
km 299+700 (istn.)
Początek opracowania
km 300+000
węzeł "Siedlin"
lokalizacja docelowa
km 300+300
GMINA PŁOŃSK
SIEDLIN
PILITOWO
RODY 07777
07773 KRYSK
E16
E1
PH1
PW1
PH2
WD 1
300+735
301
RAŹNIEWO
PP1
CEMPKOWO
E2
PH3
302
GMINA PŁOŃSK
WD 2
302+370
303
PP2
DALANÓWEK 07741
DALANÓWEK
WD 3
303+645
GMINA PŁOŃSK
MOP II
304+000
MICHALINEK
E3
PH4
304
POCZERNIN-BUDY
GMINA ZAŁUSKI
GMINA ZAŁUSKI
E17
305
SZCZYTNIKI
WD 4
305+600
PH6
PH5
E4
306
PP3
SZCZYTNO
MD 5
307+050
PH8
E5
307
PH7
E18
PW2
MD 7
307+390
Pp 6
307+220
GMINA ZAŁUSKI
WROŃSKA
WD 8
308+100
308
PH9
E19
PP4
07772
SŁOTWIN

LEGENDA:

🟦	Przebieg izolini hałasu o poziomie 50 dB dla pory nocy
🟥	Przebieg izolini hałasu o poziomie 60 dB dla pory dnia
—	Oś projektowanej drogi
▭	Bydynki do wyburzenia
▬	Ekrany akustyczne
● PH	Punkty pomiarowe hałasu
■ PP	Punkty pomiarowe stężeń zanieczyszczeń powietrza (NOx)
● PW	Punkty poboru wody do analizy
○	Budynki pozostające w ponadnormatywnym zasięgu hałasu

euroekspert

Biuro Konsultingowo-Doradcze
EUROEKSPERT
dr inż Jacek Seweryński

ul. Kosciuszki 63
41-500 Chorzów
www.euroekspert.org

ZAMAWIAJĄCY: GENERALNA DYREKCJA DRÓG KRAJOWYCH I AUTOSTRAD ODDZIAŁ W WARSZAWIE

ZADANIE: Studium techniczno - ekonomiczno - środowiskowe
rozbudowy drogi krajowej nr 7 do prametrów trasy ekspresowej
na odcinku Płońsk-Czosnów Etap II

STADIUM: RAPORT O ODDZIAŁYWANIU PRZEDSIĘWZIĘCIA NA ŚRODOWISKO

BRANŻA: OCHRONA ŚRODOWISKA

OBIEKT: DROGA EKSPRESOWA S-7

TYTUŁ RYSUNKU:
Zasięgi oddziaływania hałasu
Wariant obliczeń: prognoza na 2022 rok z urządzeniemi ochrony środowiska
Nazwa wariantu drogi: wariant II

RYSUNEK NR: 9a

OPRACOWAŁ: mgr Mirosław Pladnick

SPRAWDZAJĄCY: dr inż. Jacek Seweryński

SKALA: 1: 5000

DATA: Maj 2009

GMINA ZAŁUSKI
węzeł "Przyborowice" km 309+350
MD 9 309+290
PW3
571 NASIELSK
NARUSZEWO 571
PRZYBOROWICE GÓRNE
PRZYBOROWICE DOLNE
MD 9a 310+200
PH10
E20
PP5
dolne przejście dla dużych zwierząt
WD 11 310+720
PH11
E6
309
310
311
312
313
314
315
316
317
MICHAŁÓWEK
WD 12 311+950
PP6
E7
PH12
PH13
ZAŁUSKI
STRUŻEWO
WD 13 313+310
E21
PP7
MOP II 313+900
węzeł "Załuski" km 314+200
Kp 13a 313+990
07796 STARA WRONA
07795 KAMIENICA
WD 14 314+200
PH14
E22
E8
PH15
MOP III 315+200
PP8
PH16
E23
MD 16 316+360
NIEPIEKŁA
PW4
Suchodółka
WD15 315+780
E9
PP9
PH17
WD 17 317+210
WD 18 317+900
WOJNY 07798

LEGENDA:

━	Przebieg izolini hałasu o poziomie 50 dB dla pory nocy
━	Przebieg izolini hałasu o poziomie 60 dB dla pory dnia
─	Oś projektowanej drogi
▭	Bydynki do wyburzenia
━	Ekrany akustyczne
● PH	Punkty pomiarowe hałasu
▬ PP	Punkty pomiarowe stężeń zanieczyszczeń powietrza (NOx)
● PW	Punkty poboru wody do analizy
○	Budynki pozostające w ponadnormatywnym zasięgu hałasu

euroekspert

Biuro Konsultingowo-Doradcze
EUROEKSPERT
dr inż Jacek Seweryński

ul. Kosciuszki 63
41-500 Chorzów
www.euroekspert.org

ZAMAWIAJĄCY: GENERALNA DYREKCJA DRÓG KRAJOWYCH I AUTOSTRAD ODDZIAŁ W WARSZAWIE

ZADANIE: Studium techniczno - ekonomiczno - środowiskowe
rozbudowy drogi krajowej nr 7 do prametrów trasy ekspresowej
na odcinku Płońsk-Czosnów Etap II

STADIUM: RAPORT O ODDZIAŁYWANIU PRZEDSIĘWZIĘCIA NA ŚRODOWISKO

BRANŻA: OCHRONA ŚRODOWISKA

OBIEKT: DROGA EKSPRESOWA S-7

TYTUŁ RYSUNKU:
Zasięgi oddziaływania hałasu
Wariant obliczeń: prognoza na 2022 rok z urządzeniemi ochrony środowiska
Nazwa wariantu drogi: wariant II

RYSUNEK NR: 9b

OPRACOWAŁ:	mgr Mirosław Pleśniak		SKALA: 1: 5000
SPRAWDZAJĄCY:	dr inż. Jacek Seweryński		DATA: Maj 2009

WOJNY
07798
WOJNY
07798
GMINA ZAŁUSKI
WD 18
317+900
E24
PH19
WD 19
319+020
PW5
PH18
PP10
318
E10
GMINA ZAŁUSKI
KROCZEWO
KROCZEWO
07793
TRĘBKI NOWE
GMINA ZAKROCZYM
STRUBINY
320
WD 20
320+650
E25
PH20
PP11
TRĘBKI
E11
321
PH21
węzeł "Ostrzykowizna"
wg opracowania firmy ARUP
km 321+580
GMINA ZAKROCZYM
nowy przebieg drogi krajowej nr 62
wg opracowania firmy ARUP
WD 22
322+070
322
E12
OSTRZYKOWIZNA
PH22
62
Płock
MZ 22a
323+000
323
górne przejście
dla dużych zwierząt
GMINA ZAKROCZYM
PP12
MOP III
323+800
MOP II
323+800
WD 23
323+950
324
GMINA N. DWÓR MAZ.
325
62
Płock
GMINA ZAKROCZYM
istn. stacja
paliw
węzeł "Modlin"
km 326+000
WD 24
326+000
326
62
Serock
PP13
WD 25
326+900
327
GMINA ZAKROCZYM
GMINA

LEGENDA:

▬	Przebieg izolini hałasu o poziomie 50 dB dla pory nocy
▬	Przebieg izolini hałasu o poziomie 60 dB dla pory dnia
—	Oś projektowanej drogi
▭	Bydynki do wyburzenia
▬	Ekrany akustyczne
● PH	Punkty pomiarowe hałasu
▬ PP	Punkty pomiarowe stężeń zanieczyszczeń powietrza (NOx)
● PW	Punkty poboru wody do analizy
○	Budynki pozostające w ponadnormatywnym zasięgu hałasu

euroekspert

Biuro Konsultingowo-Doradcze
EUROEKSPERT
dr inż Jacek Seweryński

ul. Kosciuszki 63
41-500 Chorzów
www.euroekspert.org

ZAMAWIAJĄCY:	GENERALNA DYREKCJA DRÓG KRAJOWYCH I AUTOSTRAD ODDZIAŁ W WARSZAWIE
ZADANIE:	Studium techniczno – ekonomiczno – środowiskowe rozbudowy drogi krajowej nr 7 do prametrów trasy ekspresowej na odcinku Płońsk–Czosnów Etap II
STADIUM:	RAPORT O ODDZIAŁYWANIU PRZEDSIĘWZIĘCIA NA ŚRODOWISKO
BRANŻA:	OCHRONA ŚRODOWISKA
OBIEKT:	DROGA EKSPRESOWA S-7

TYTUŁ RYSUNKU:	**Zasięgi oddziaływania hałasu** Wariant obliczeń: prognoza na 2022 rok z urządzeniemi ochrony środowiska Nazwa wariantu drogi: wariant II	RYSUNEK NR: 9c
OPRACOWAŁ:	mgr Mirosław [illegible]	SKALA: 1: 5000
SPRAWDZAJĄCY:	dr inż. Jacek Seweryński	DATA: Maj 2009

GMINA N. DWÓR MAZ.
WD 25 326+900
MD 26 327+500
GMINA ZAKROCZYM
PW6
dolne przejście dla dużych zwierząt
MD 27 328+080
E26
PH23
PP14
GMINA CZOSNÓW
E13
PW7
PH24
NOWY KAZUŃ
WD 28 329+860
PH25
E27
PP15
WD 28a 330+660
węzeł "Błonie" km 330+660
WD 29 331+310
PH26
E14
NOWY KAZUŃ
GMINA CZOSNÓW
MZ 29a 332+330
górne przejście dla dużych zwierząt
PP16
NOWY KAZUŃ
PW8
MD 30 333+430
PH28
E15
PH27
E28
MD 31 333+850
CZOSNÓW
GMINA CZOSNÓW
Koniec opracowania km 334+800
327
328
329
330
331
332
333
334
335
336

LEGENDA:

▬	Przebieg izolini hałasu o poziomie 50 dB dla pory nocy
▬	Przebieg izolini hałasu o poziomie 60 dB dla pory dnia
—	Oś projektowanej drogi
▭	Bydynki do wyburzenia
▬	Ekrany akustyczne
● PH	Punkty pomiarowe hałasu
■ PP	Punkty pomiarowe stężeń zanieczyszczeń powietrza (NOx)
● PW	Punkty poboru wody do analizy
○	Budynki pozostające w ponadnormatywnym zasięgu hałasu

euroekspert

Biuro Konsultingowo-Doradcze
EUROEKSPERT
dr inż Jacek Seweryński

ul. Kosciuszki 63
41-500 Chorzów
www.euroekspert.org

ZAMAWIAJĄCY: GENERALNA DYREKCJA DRÓG KRAJOWYCH I AUTOSTRAD ODDZIAŁ W WARSZAWIE

ZADANIE:
Studium techniczno – ekonomiczno – środowiskowe
rozbudowy drogi krajowej nr 7 do prametrów trasy ekspresowej
na odcinku Płońsk-Czosnów Etap II

STADIUM: RAPORT O ODDZIAŁYWANIU PRZEDSIĘWZIĘCIA NA ŚRODOWISKO

BRANŻA: OCHRONA ŚRODOWISKA

OBIEKT: DROGA EKSPRESOWA S-7

TYTUŁ RYSUNKU:
Zasięgi oddziaływania hałasu
Wariant obliczeń: prognoza na 2022 rok z urządzeniemi ochrony środowiska
Nazwa wariantu drogi: wariant II

RYSUNEK NR: 9d

OPRACOWAŁ: mgr Mirosław Pleśniak

SPRAWDZAJĄCY: dr inż. Jacek Seweryński

SKALA: 1: 5000

DATA: Maj 2009