


PLAN SYTUACYJNY Z LOKALIZACJĄ
PROJEKTOWANYCH OBIEKTÓW
MOSTOWYCH, SIECI INFRASTRUKTURY
TECHNICZNEJ ORAZ PRZEKROJU
OBLICZENIOWEGO
skala 1:1000

I---I przekrój obliczeniowy dla MD1
VII---VII przekrój obliczeniowy dla D-ES4

S8 - MARKI

OBIEKT WD-1

PRZEKRÓJ GEOTECHNICZNY I - I

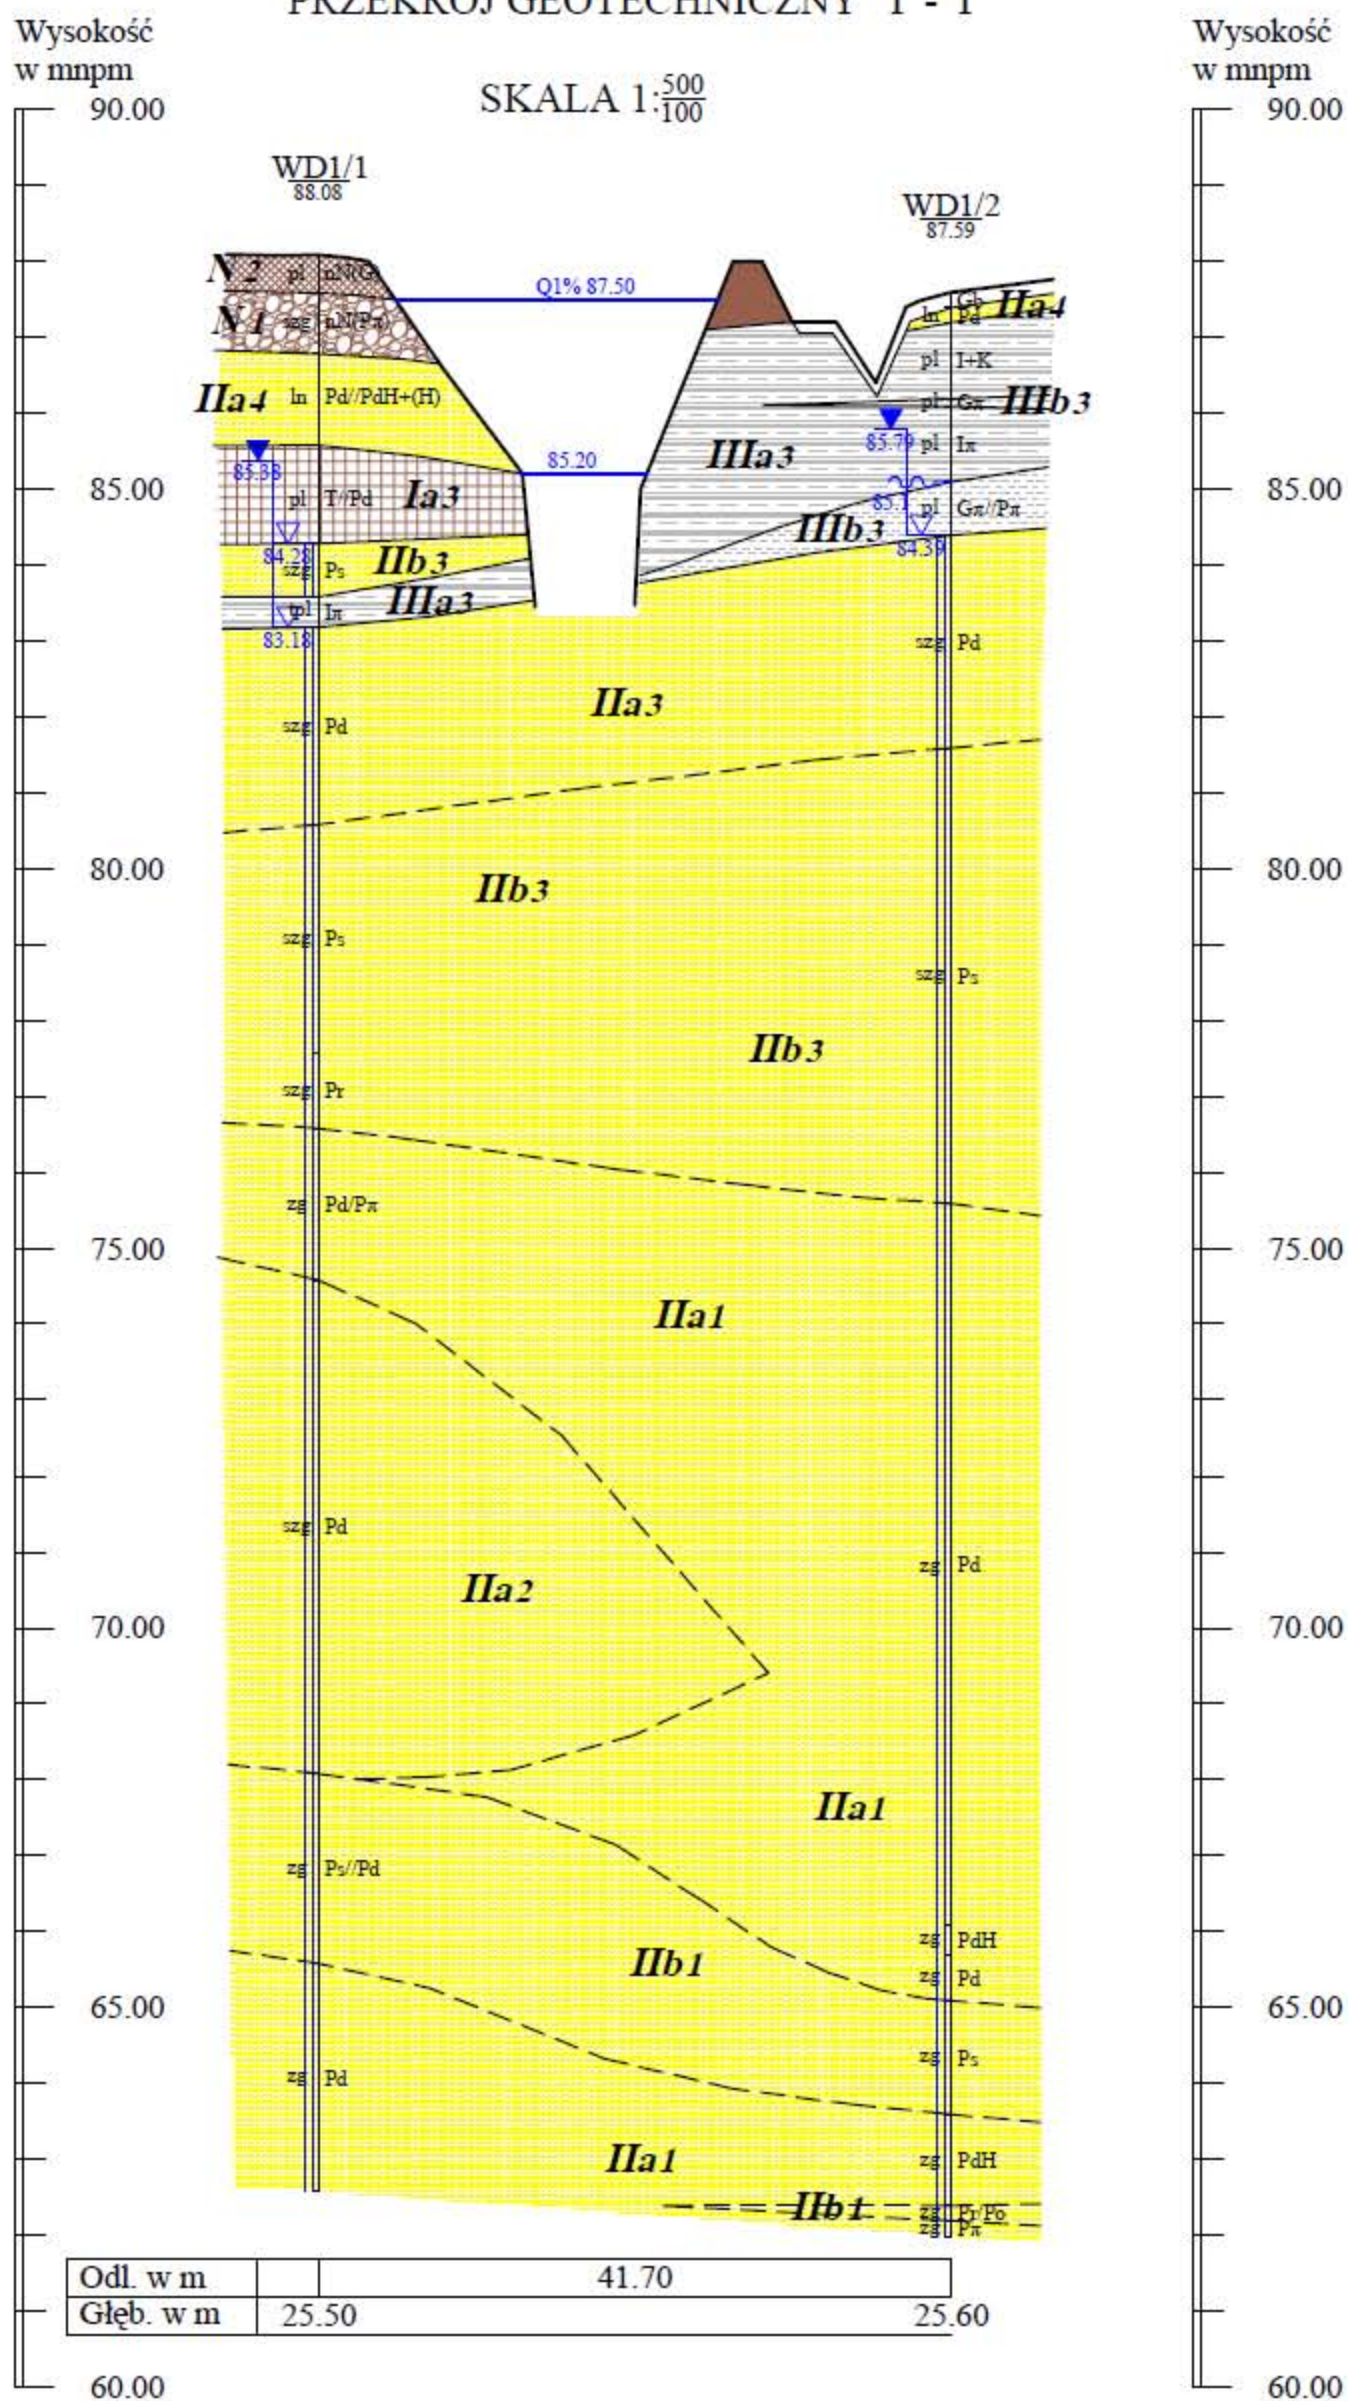

Opracował: mgr inż. *Wacław Kozak*