



LEGENDA

Granica Parku Krajobrazowego

Granica otuliny Parku Krajobrazowego

Lasy wodochronne

Dziewostary nasienne

Lasy na terenie miast

Stanowiska roślin chronionych

Grupa modrzewi-pomnik przyrody

Stanowiska archeologiczne naniesione na podstawie uzgodnienia z WKZ

Stanowiska archeologiczne naniesione na podstawie uzgodnienia z MPZP

Łęgi oiszczeniowe

Grady subkontynentalne (środkowoeuropejskie)

Siedliska nieśnie

Granica obszaru Natura 2000 Puszcza Biała

Zbiorniki retencyjne

Granica strefy ochrony pośredniej ujęcia wody

Ujęcie wody

Projektowane przejście dla dużych zwierząt

Projektowane przejście dla zwierząt - zwiększenie szerokości mostu

Projektowane przejście dla małych zwierząt

Obiekt historyczny lub zabytkowy

Granica zakresu inwentaryzacji ornitologicznej

CCC - Bocian biały Ciconia ciconia
CCN - Bocian czarny Ciconia nigra
AC - Buzogaj czarny Dryocopus martius
LC - Świstulek polny Anthus campestris
EH - Gąsiorzek Lanius collurio
L - Orłosław Emberiza hortulana
PEA - Łotka Lullula arborea
OP - Trzmielak Parnis apivorus
CM - Białobłotnik Circus pygmaeus
GR - Łeśnik Campylorhynchus europaeus (potencjalne miejsca mogące stanowić środowisko do występowania gatunku)
Zuraw Grus Grus

Odniesienie do dokumentacji fotograficznej

WD, WS - wiadukty
KP - kładki dla pieszych
MS - mosty
DW - droga wojewódzka
DP - droga powiatowa
DG - droga gminna
MOP - miejsce obsługi podróżnych
proponowany rejon lokalizowania przystanków autobusowych

KL - L - droga lokalna
KL - Z - droga zbiorowa
KL - S - droga ekspresowa
KL - G - droga główna
KL - D - droga dojazdowa

Linie rozgraniczające

Drogi serwisowe

Jazdnia istniejąca

Jazdnia projektowa

Przekładane odcinki dróg

Obiekty inżynierskie w ciągu drogi

INWESTOR / ZAMAWIAJĄCY

Generalna Dyrekcja Dróg Krajowych i Autostrad

Oddział w Warszawie ul. Mińska 25, 03-608 Warszawa

WYKONAWCA PROJEKTU

TEBODIN
Consultants & Engineers

Tebodin SAP-Projekt

ul. Moniuszki 3
40-005 Kalowice
TEL. (32) 782 59 99
FAX. (32) 782 59 98
www.tebodin.sap.pl

NAZWA INWESTYCJI:

Rozbudowa drogi krajowej nr 8 do parametrów drogi ekspresowej na odcinku Wyszaków - granica województwa podlaskiego

RODZAJ PROJEKTU:

Raport oddziaływania na środowisko

BRANZA:

Ochrona środowiska

Tom nr:

TYTUŁ:

Mapa uwarunkowań środowiskowych Wariant 2


SKALA:


1:5000

ZESPÓŁ PROJEKTOWY

funkcja	imię i nazwisko	specjalność
opracowujący	mgr inż. Katarzyna Stanek	Ochrona środowiska
sprawdzający	inż. Katarzyna Szwed	Ochrona środowiska

nr umowy	nr rys.	nr rys.	nr rys.
06/2009	25/2009	3.2.1 a	4

[illegible]

[illegible]



LEGENDA

Granica Parku Krajobrazowego

Granica otuliny Parku Krajobrazowego

Lasy wodochłonne

Drzewostany nasienne

Lasy na terenie miast

Stanowiska roślin chronionych

Głupa modrzew-pomnik przyrody

Stanowiska archeologiczne naniesione na podstawie uzgodnienia z WKZ

Stanowiska archeologiczne naniesione na podstawie uzgodnienia z MPZP

Łąki oisowo-jesionowe

Głazy subkontynentalne (średniowojewódzkie)

Siedliska naziębne

Granica obszaru Natura 2000 Puszcza Biała

Zbiorniki retencyjne

Granica strefy ochrony pośredniej ujęcia wody

Ujęcie wody

Projektowane przejście dla dużych zwierząt

Projektowane przejście dla zwierząt zwiększenie bezpieczeństwa

Projektowane przejście dla małych zwierząt

Obiekt historyczny lub zabytkowy

Granica zakresu inwentaryzacji ornitologicznej

Linie rozgraniczające

Drogi serwisowe

Jazdnia istniejąca

Jazdnia projektowa

Przekładane odcinki dróg

Obiekty inżynierskie w ciągu drogi

KL L droga lokalna

KL Z droga zbiorowa

KL S droga ekspresowa

KL G droga główna

KL D droga doposażowa

Odniesienie do dokumentacji fotograficznej

WD, WS - wiadukty

KP - mosty dla pieszych

MS - mosty

DW - droga wojewódzka

DP - droga powiatowa

DG - droga gminna

MOP - miejsca obsługi podróżnych

proponowany rejon lokalizowania przystanków autobusowych

CCC - Bocian biały Ciconia ciconia

CCN - Bocian czarny Ciconia nigra

DM - Dzięcioł czarny Dryocopus martius

AC - Świstulek pólny Anthus campestris

LC - Skowronek Lanius collurio

EH - Orzeł czarny Bubo hircus

L - Laska Luia arborea

PEA - Trzmielak Parnassius apollon

CP - Błotnik błotny Ctenophorus

CM - Łuska Comptosia europaeus

GR - (potencjalne miejsce mogiły stanowisk) Złoty Grus Grus

INWESTOR / ZAMAWIAJĄCY

Generalna Dyrekcja Dróg Krajowych i Autostrad

GDDKiA

Oddział w Warszawie

ul. Mińska 25, 03-608 Warszawa

WYKONAWCA PROJEKTU

TEBODIN

Consultants & Engineers

Tebodin SAP-Projekt

ul. Moniuszki 3

40-005 Kalisz

TEL. (32) 782 59 99

FAX. (32) 782 59 98

www.tebodin.sap.pl

NAZWA INWESTYCJI:

Rozbudowa drogi krajowej nr 8 do parametrów drogi ekspresowej na odcinku Wyszkiw - granica województwa podlaskiego

RODZAJ PROJEKTU:

Raport oddziaływania na środowisko

BRANZA:

Ochrona środowiska

TYTUL:

Mapa uwarunkowań środowiskowych Wariant 2

SKALA:

1:5000

ZESPÓŁ PROJEKTOWY

funkcja	imię i nazwisko	specjalność
opracowujący	mgr inż. Katarzyna Stanek	Ochrona środowiska
sprawdzający	mgr inż. Katarzyna Stanek	Ochrona środowiska

06/2009

nr umowy: 25/2009

strona: 3.2.6

rytów: 4