




	Trasa główna
	Projektowane obiekty inżynierskie (mosty, wiadukty, estakady)
	Linie rozgraniczające
	Linie czasowego wejścia
	Projektowana kanalizacja deszczowa z urządzeniami oczyszczającymi
	Drzewa o charakterze pomnikowym
	Drzewa i grupy drzew o wybitnych walorach
	Szpalery zieleni wysokiej
	- łąki wierzbowo - topolowe i wilkowy nadrzeczne, zbiorniska leśne i zarosłowa o charakterze naturalnym lub ich zbiorniska zastępcze
	Zespół Przyrodniczo - Krajobrazowy "Olaszyna"
	Parki miejskie
	Warszawski Obszar Chronionego Krajobrazu
	Obszary specjalnej ochrony Natura 2000 "Dolina Środkowej Wisły"
	Korytarz ekologiczny
	Projektowana strefa ochrony pośredniej ujęcia wody wg MPZP południowej części miasta Marki
	Ujęcia wody
	Ogródki działkowe
	Odcinki stref ochronnych stanowisk archeologicznych
	Kodcioty

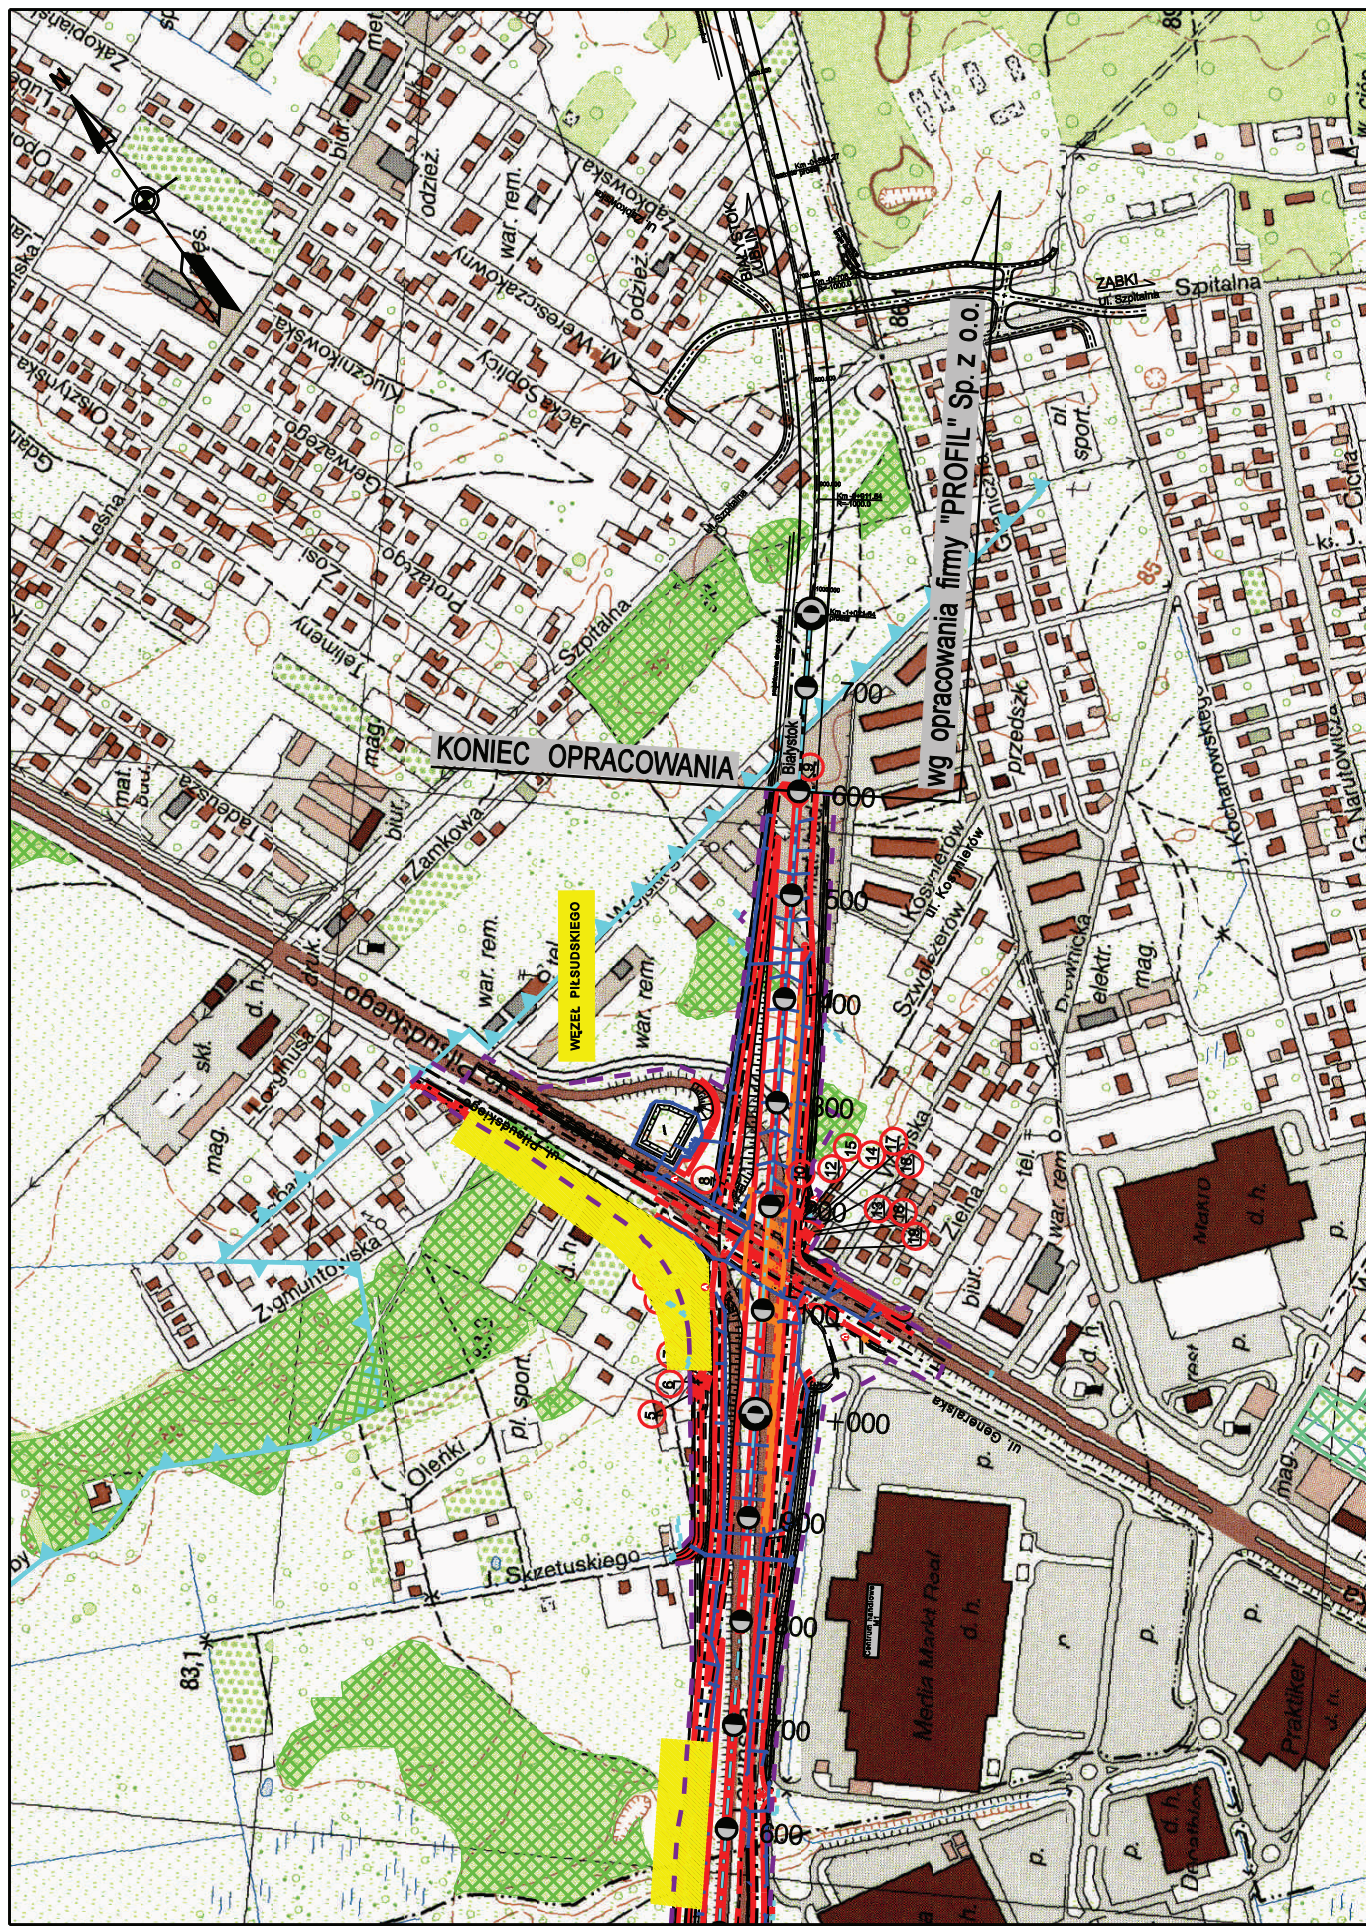


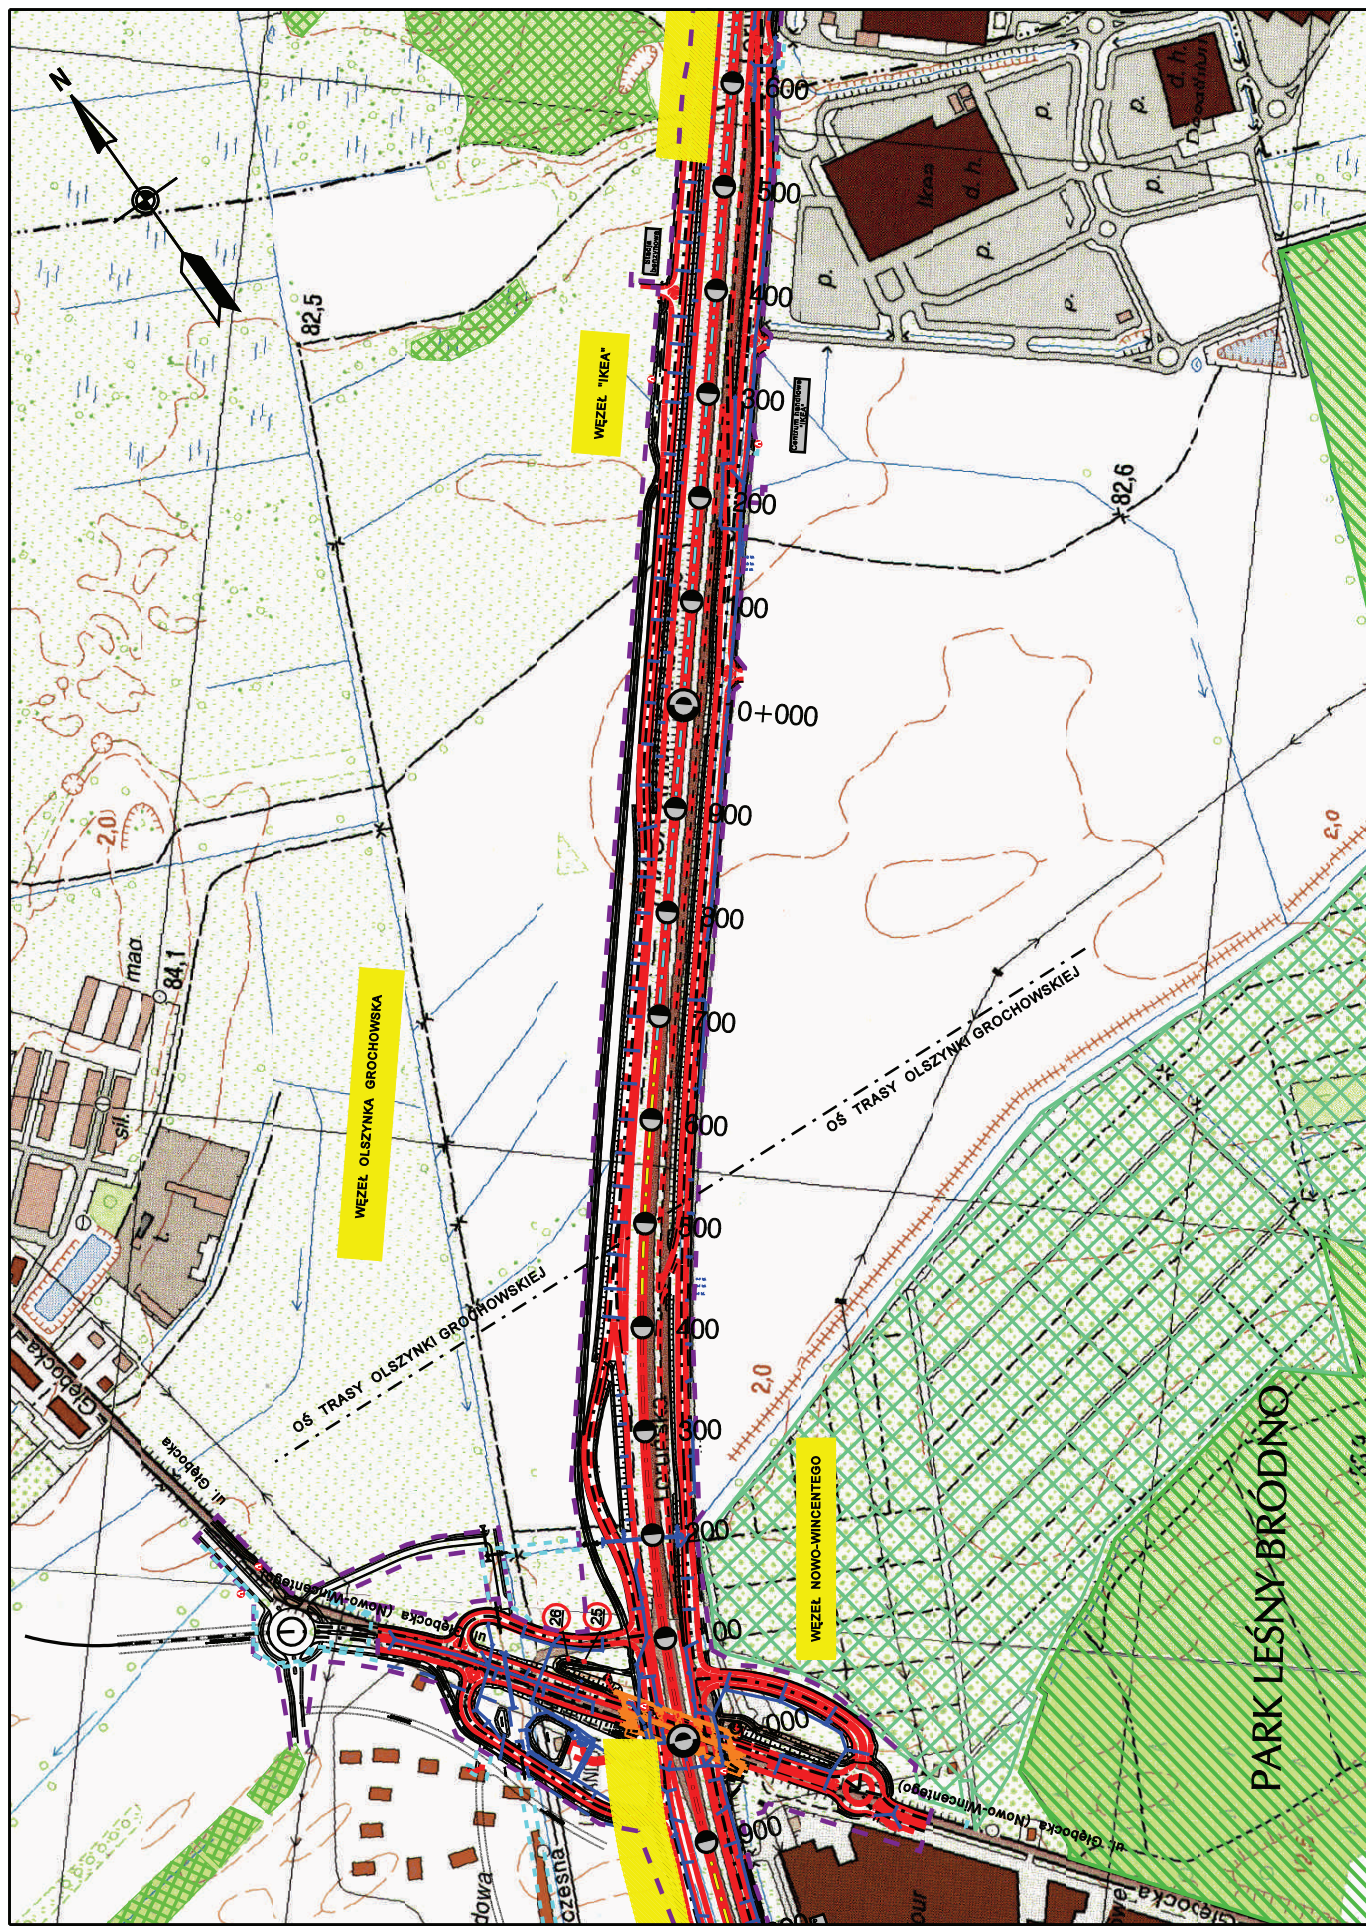



Załącznik	2
Arkusz	7
Skala	1:5000


Uwarunkowania środowiskowe

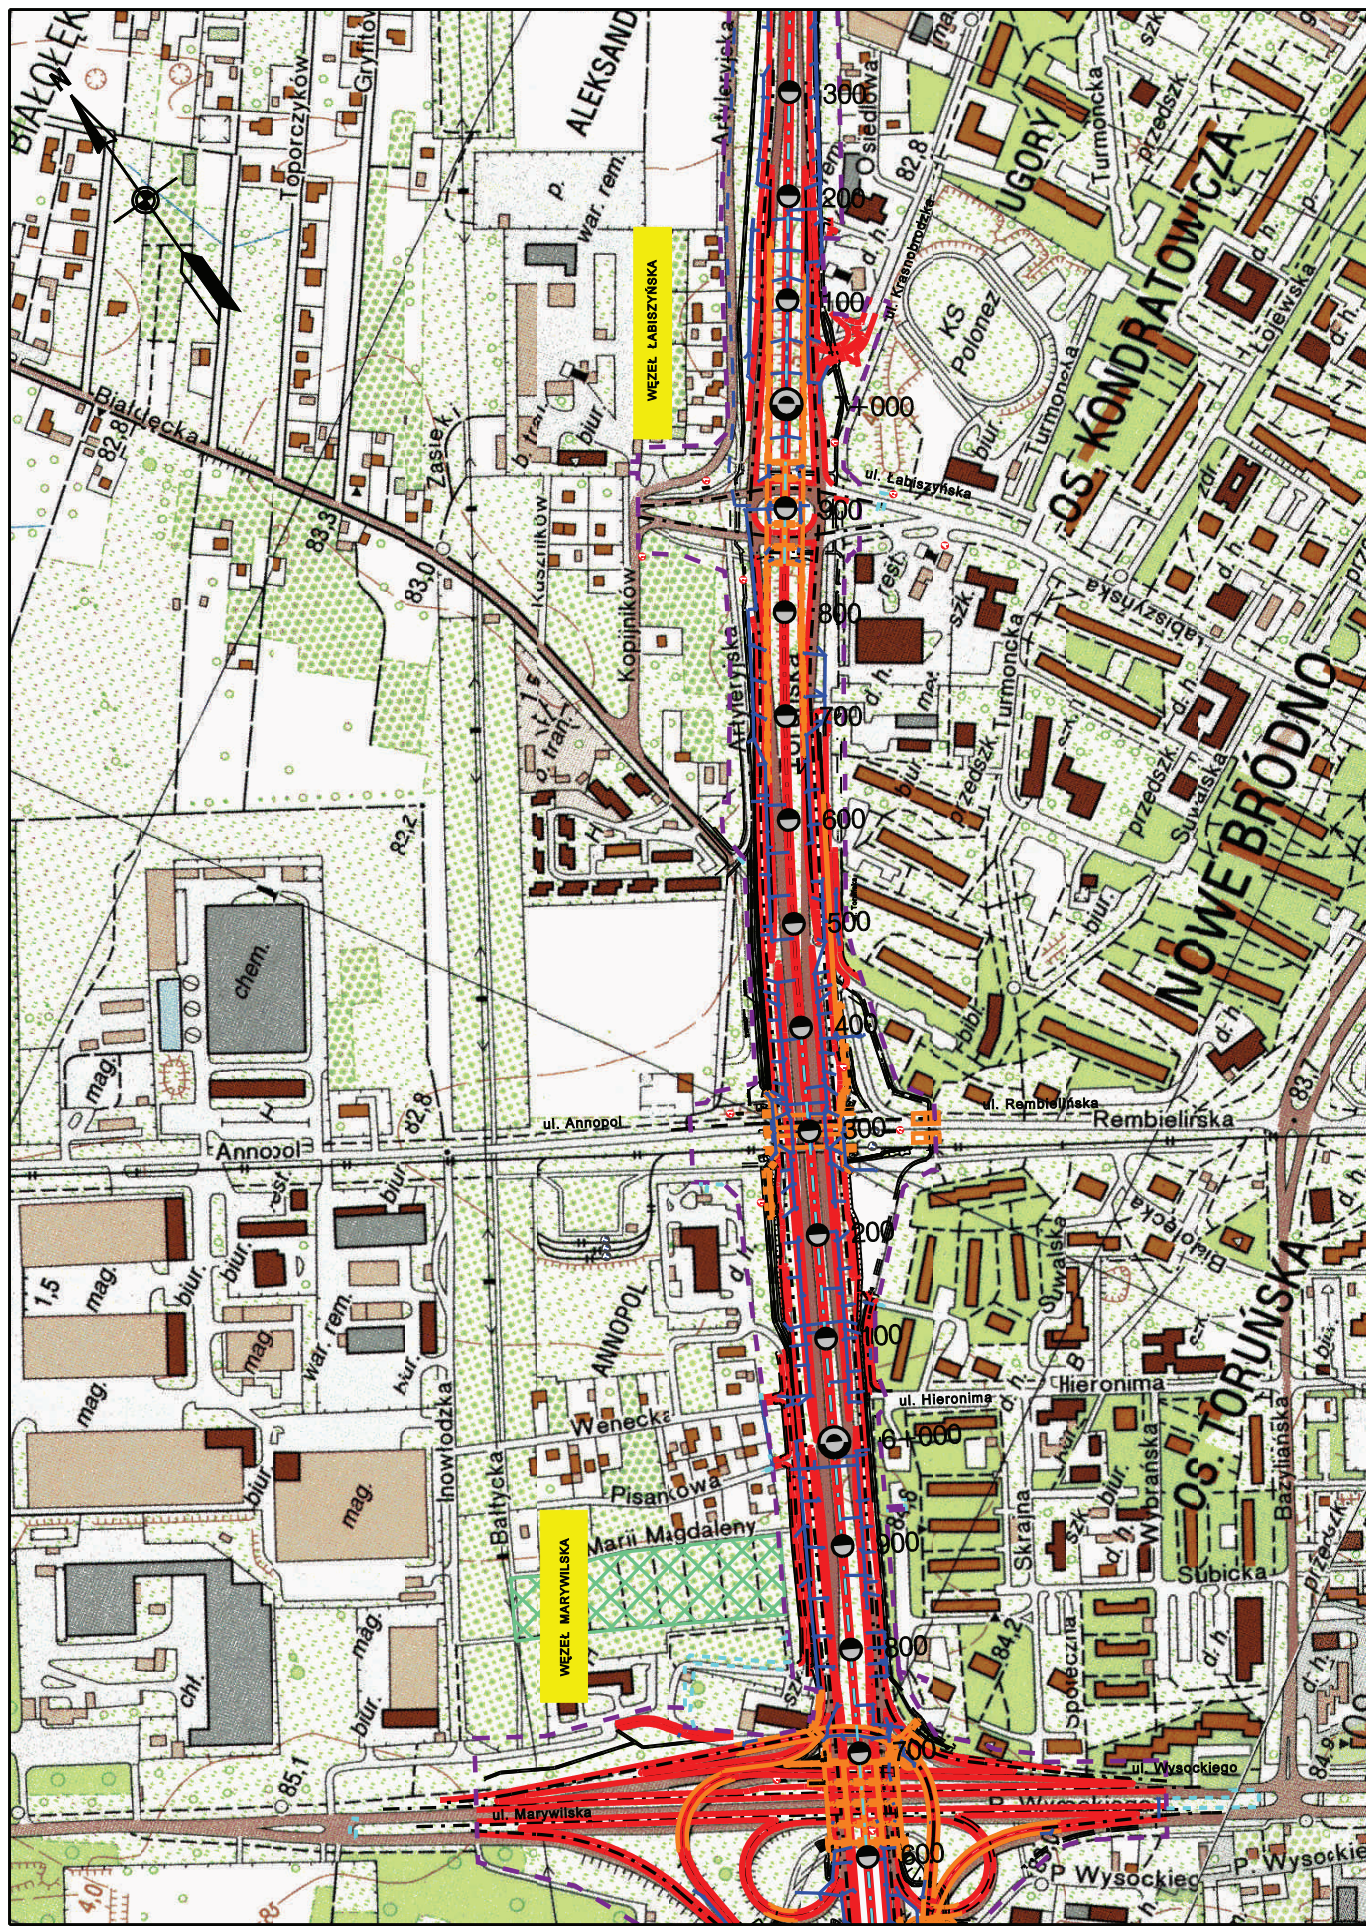

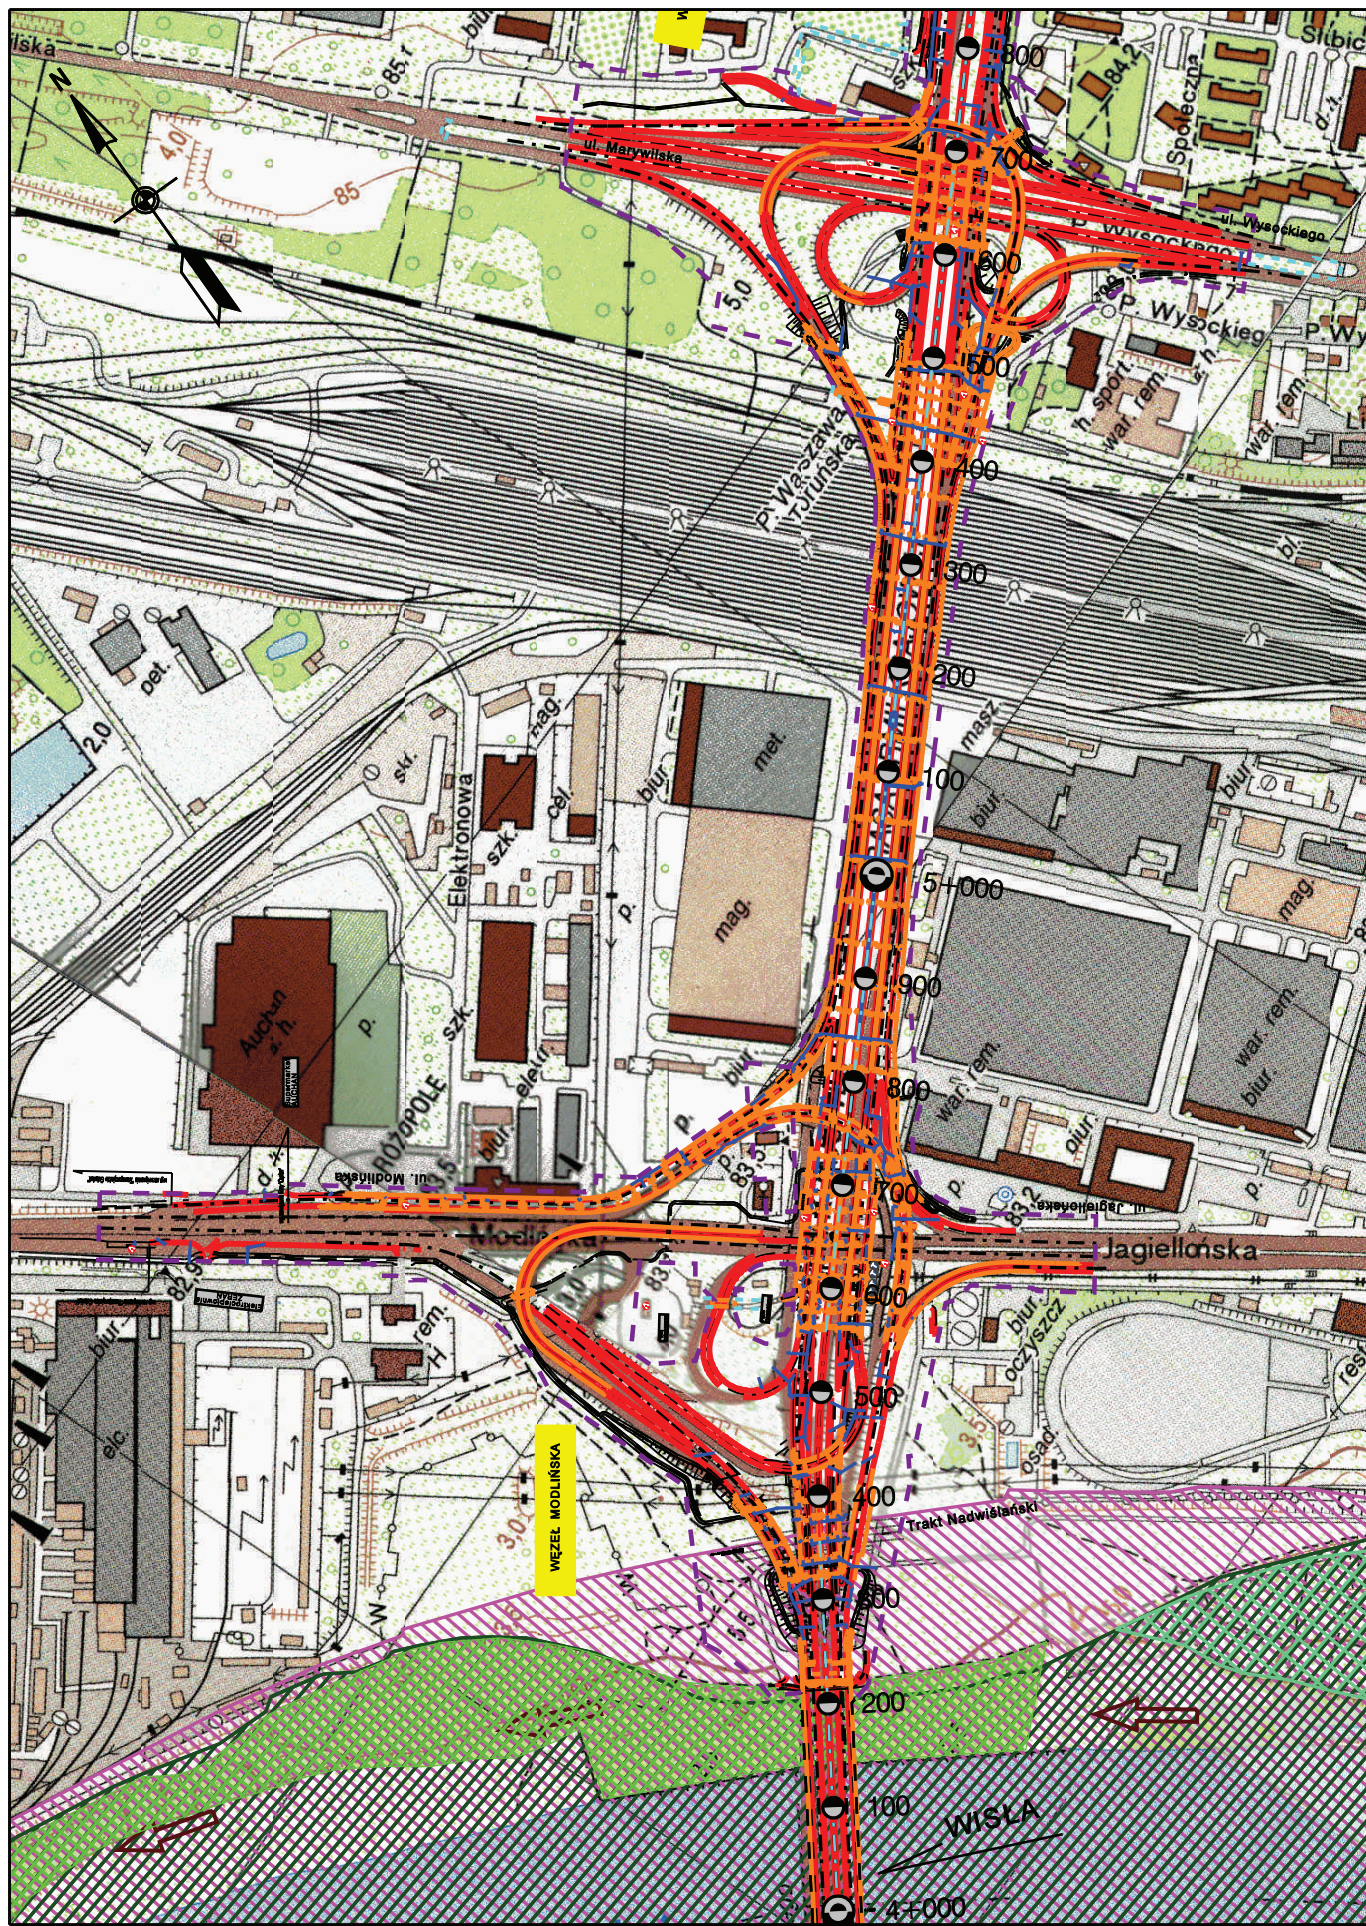

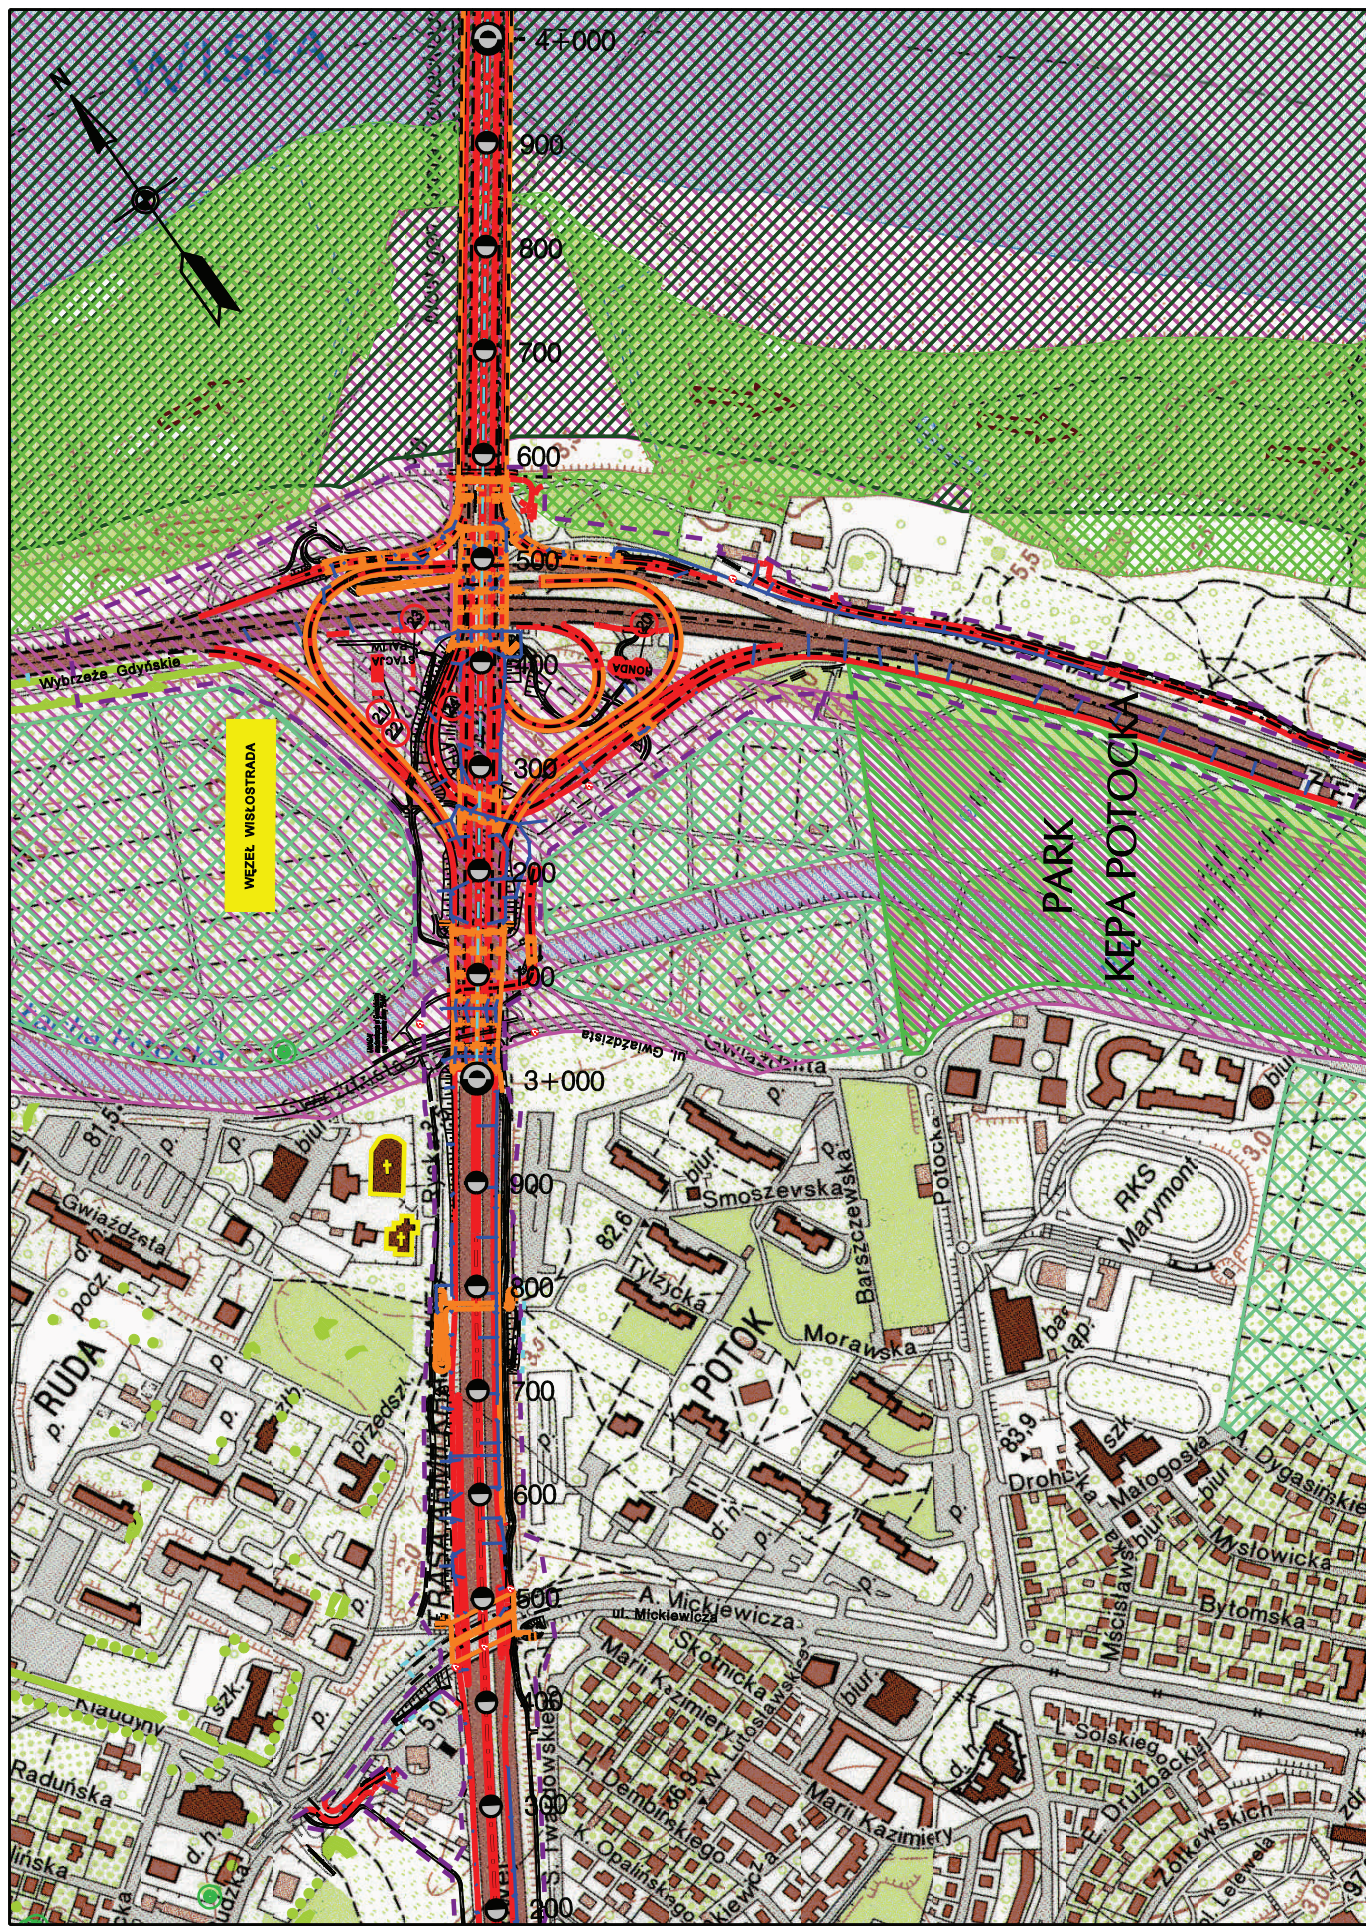

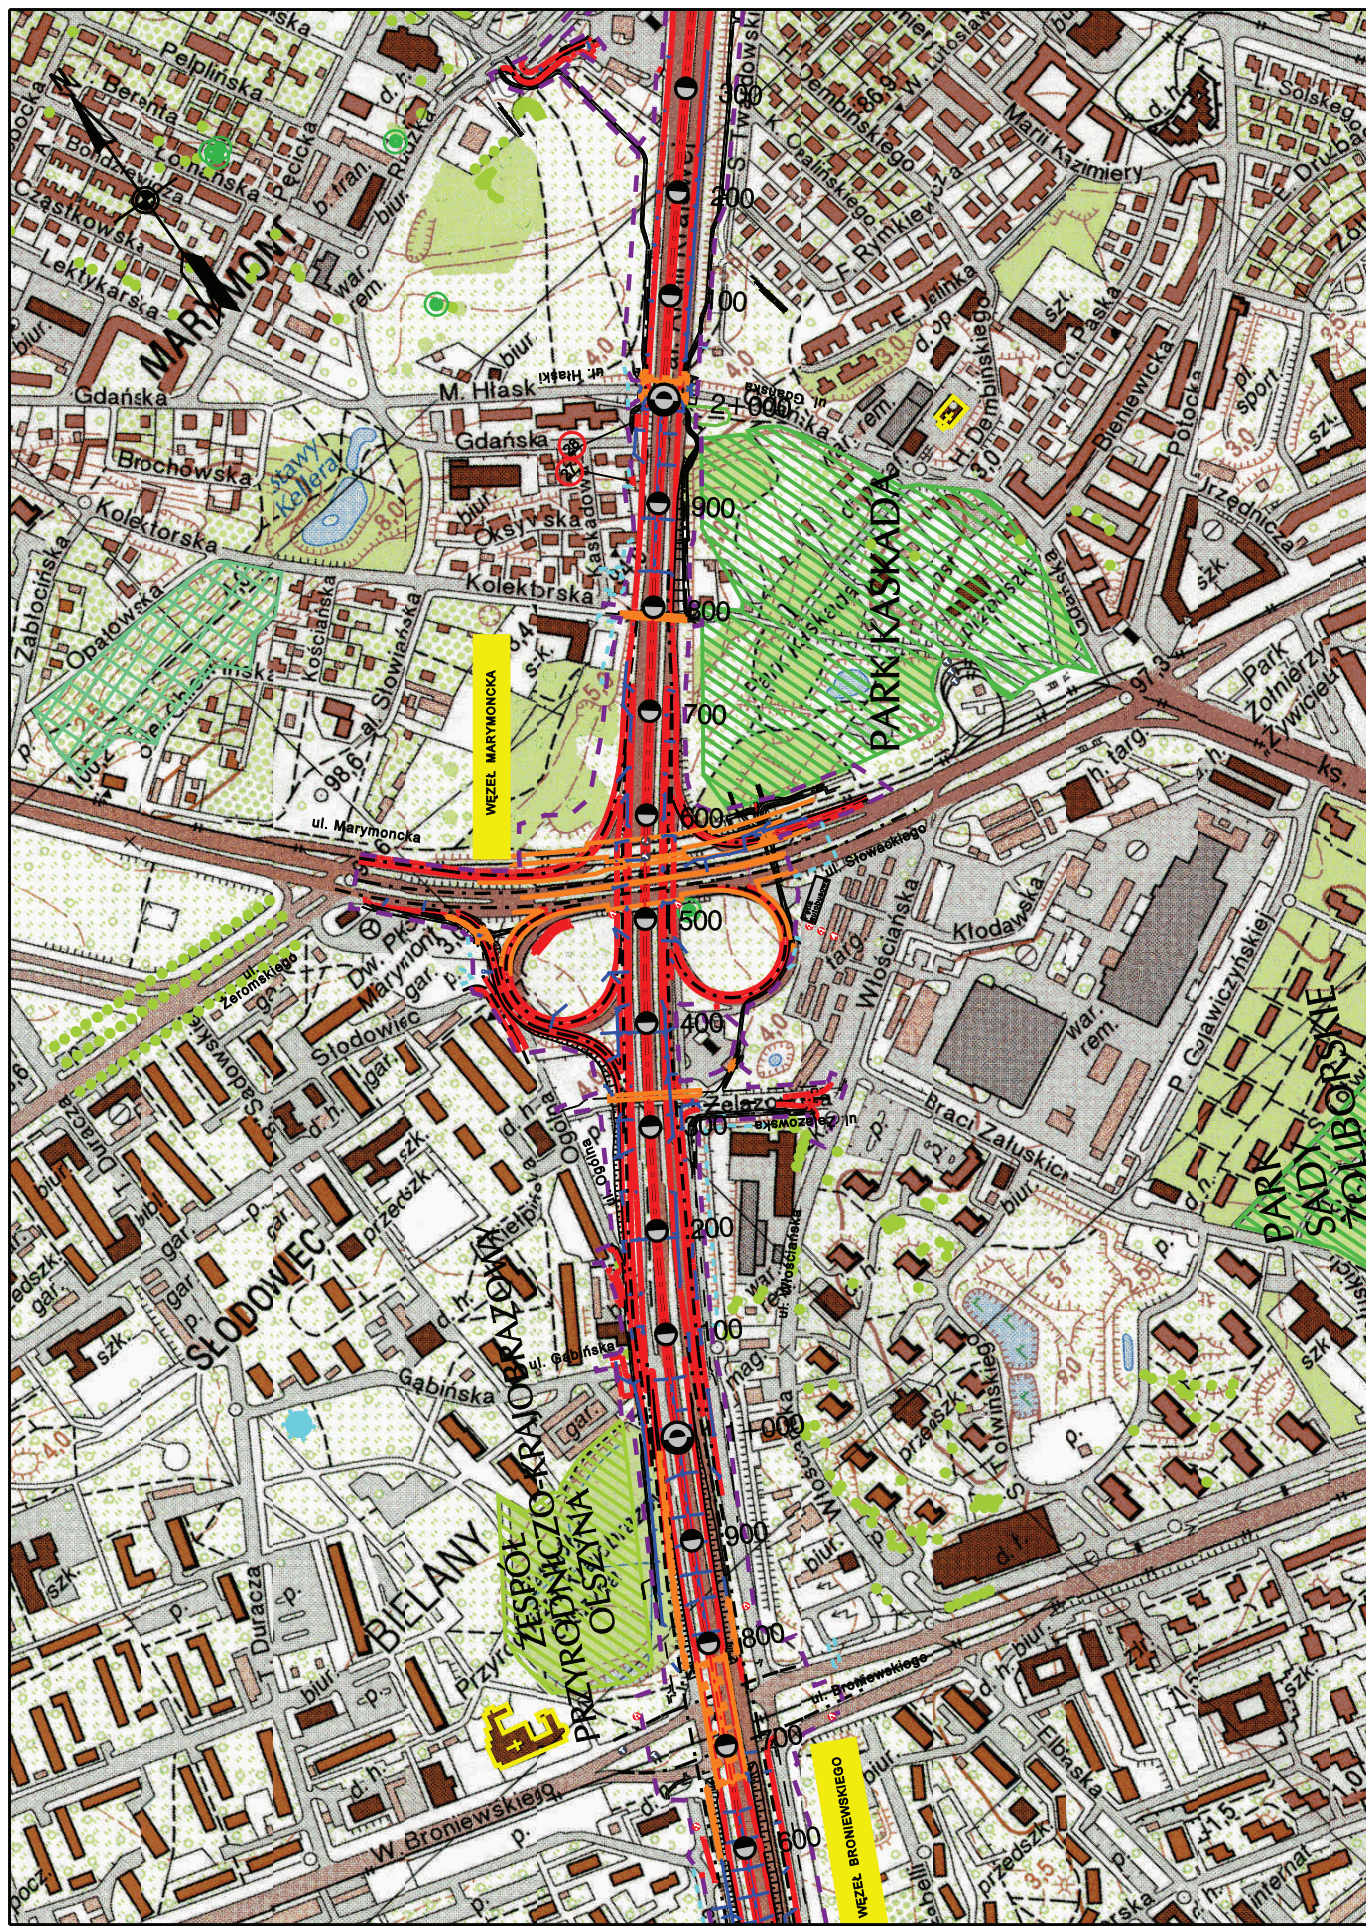

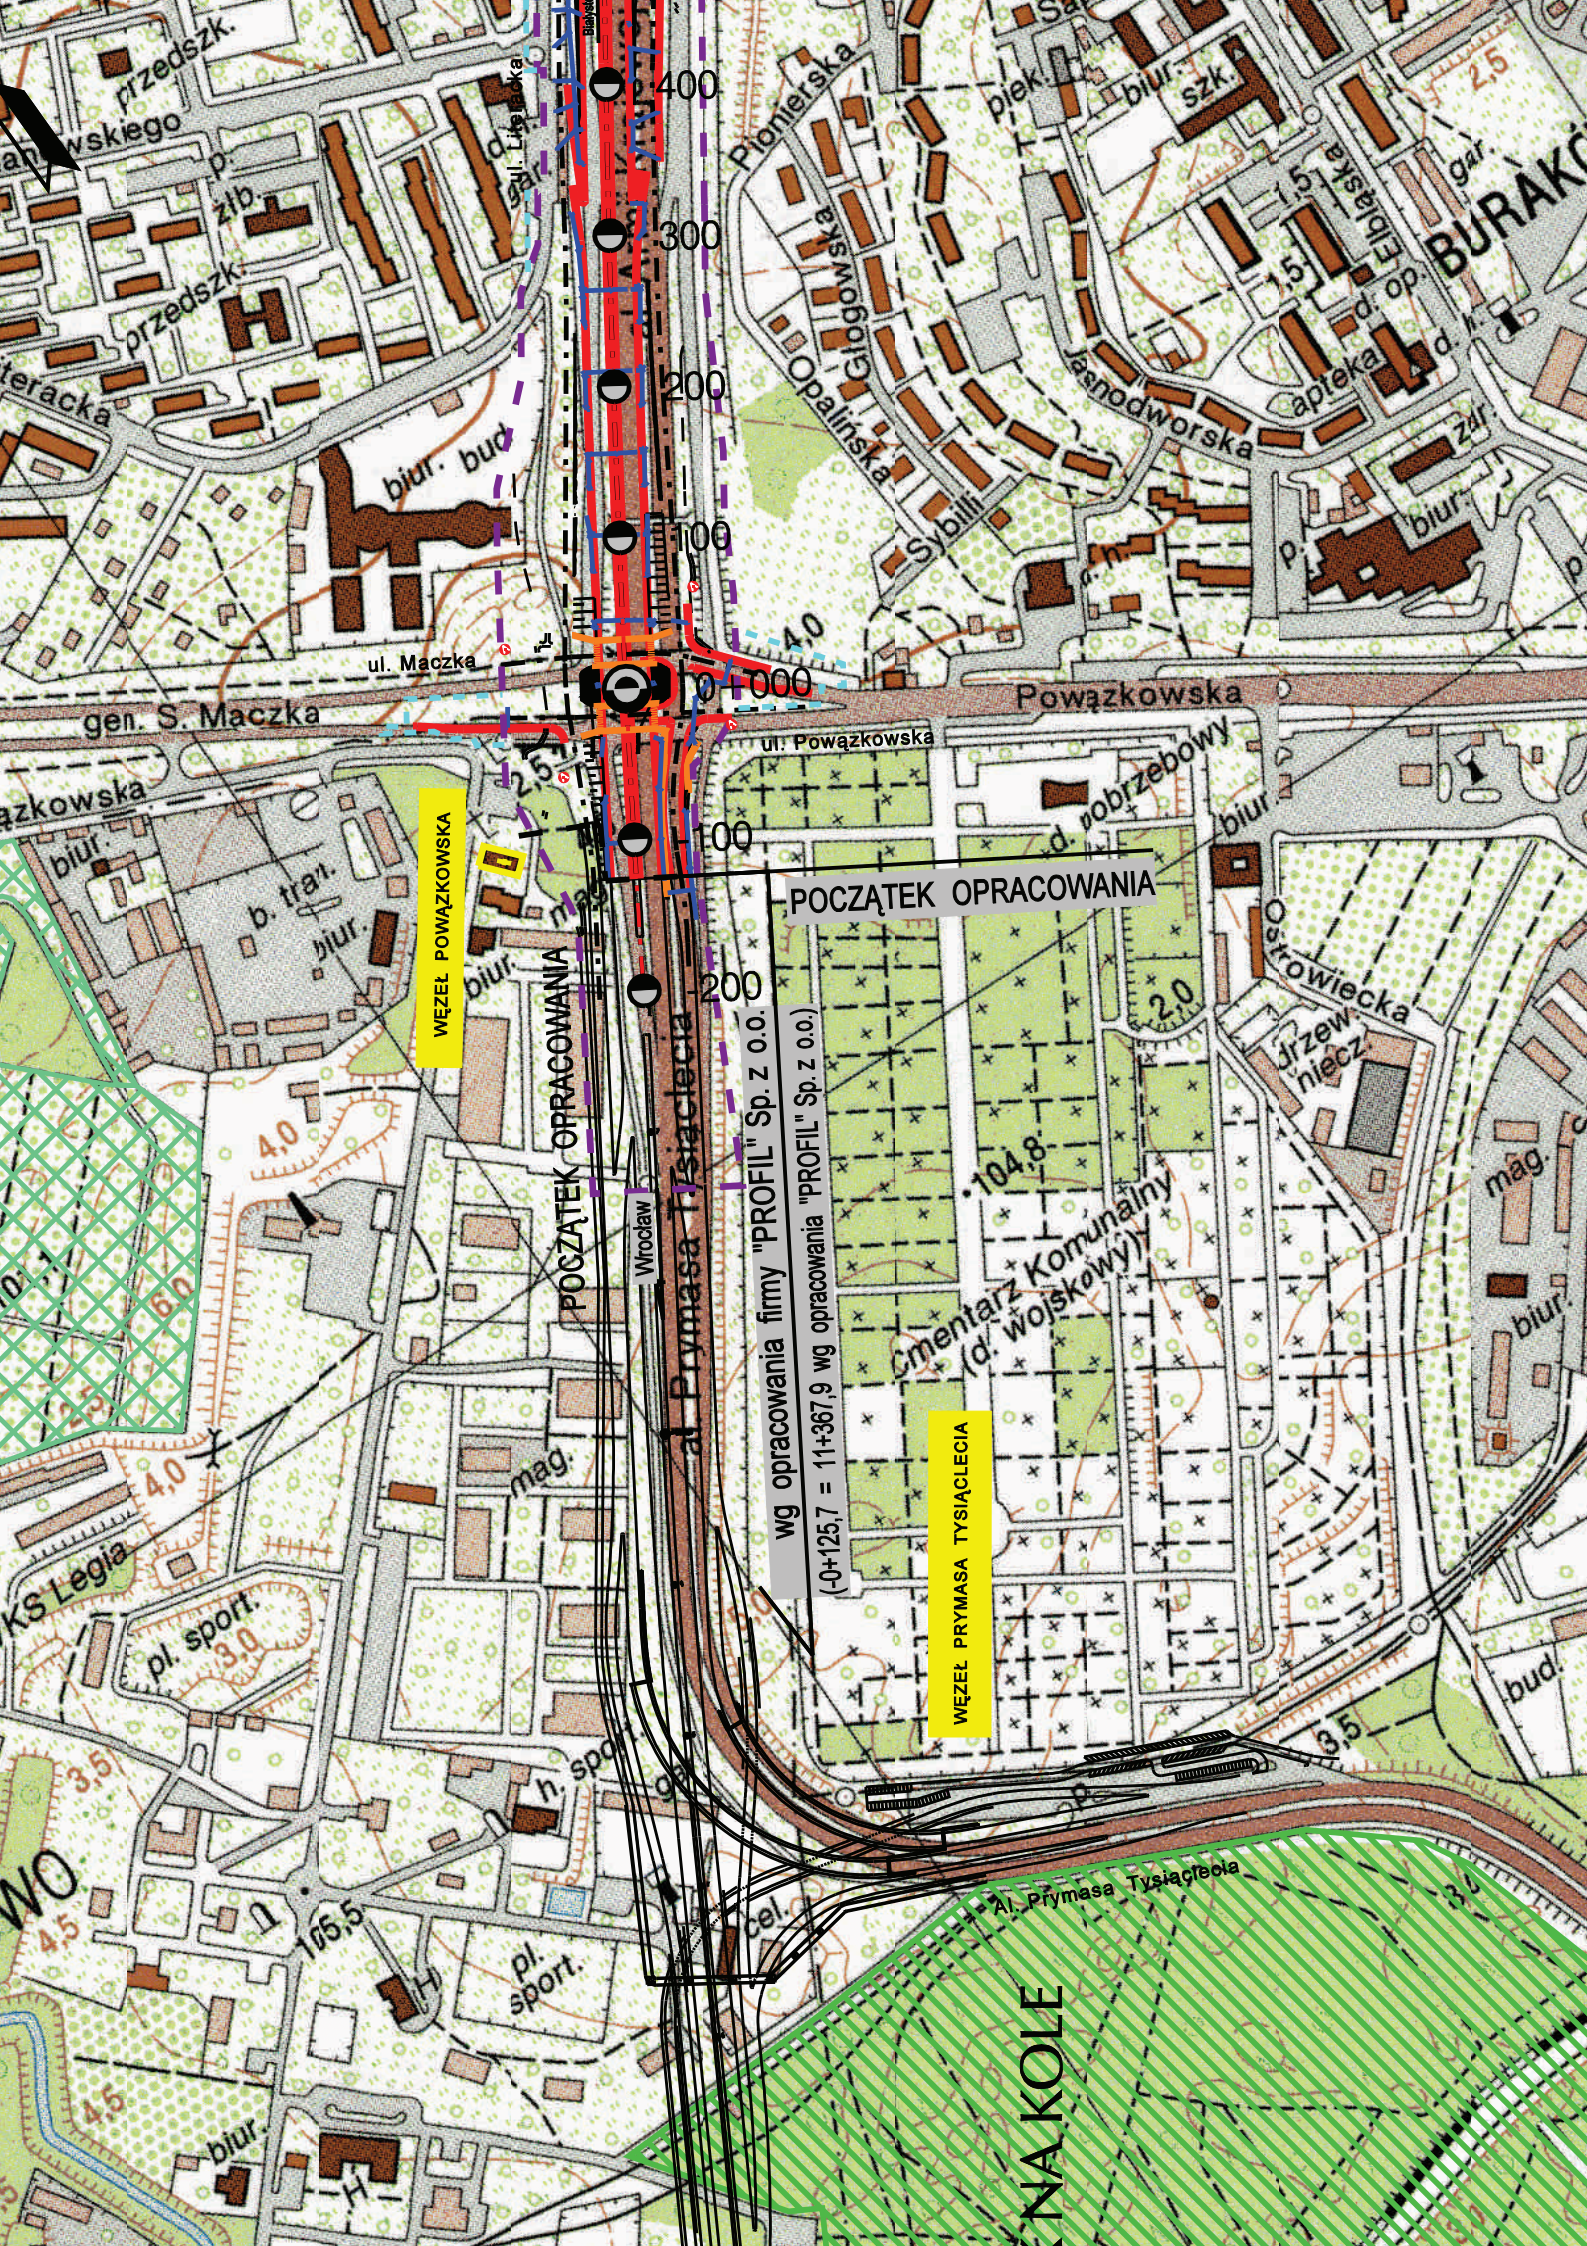

wg opracowania firmy "PROFIL" Sp. z o.o.
(-0+125,7 = 11+367,9 wg opracowania "PROFIL" Sp. z o.o.)

WĘZEL POWĄŻKOWSKA

WĘZEL PRYMASA TYSIĄCLECIA

POCZĄTEK OPRACOWANIA

POCZĄTEK OPRACOWANIA

NAKOLE