Istniejący układ komunikacyjny

Istniejące obiekty inżynieryjskie (mosty, wiadukty, estakady)

Projektowane obiekty inżynieryjskie (mosty, wiadukty, estakady)

Wariant I i II

Wariant III

Linie rozgraniczające

Ekrany istniejące

Ekrany projektowane

Ekrany do wyburzenia

Ekrany w postaci półtunelu lub tunelu

Ekrany istniejące, które proponuje się podwyższyć

Izofona 50 dB dla pory nocnej, h=4,0 m

Izofona 60 dB dla pory dziennej, h=4,0 m

Tereny nie podlegające ochronie akustycznej zgodnie z Rozporządzeniem Ministra Środowiska z dnia 29 lipca 2004 r. w sprawie dopuszczalnych poziomów hałasu w środowisku

p.o.25 Punkty odbioru

Propozycje nowych nasadzeń


Punkty pomiarowe

Odcinki wskazane do szczególnego nadzoru archeologicznego


Transprojekt - Warszawa


LEGENDA
Znaczące oddziaływania planowanego przedsięwzięcia na środowisko oraz wskazane działania ochronne

Załącznik	6
Arkusz	-
Skala	-

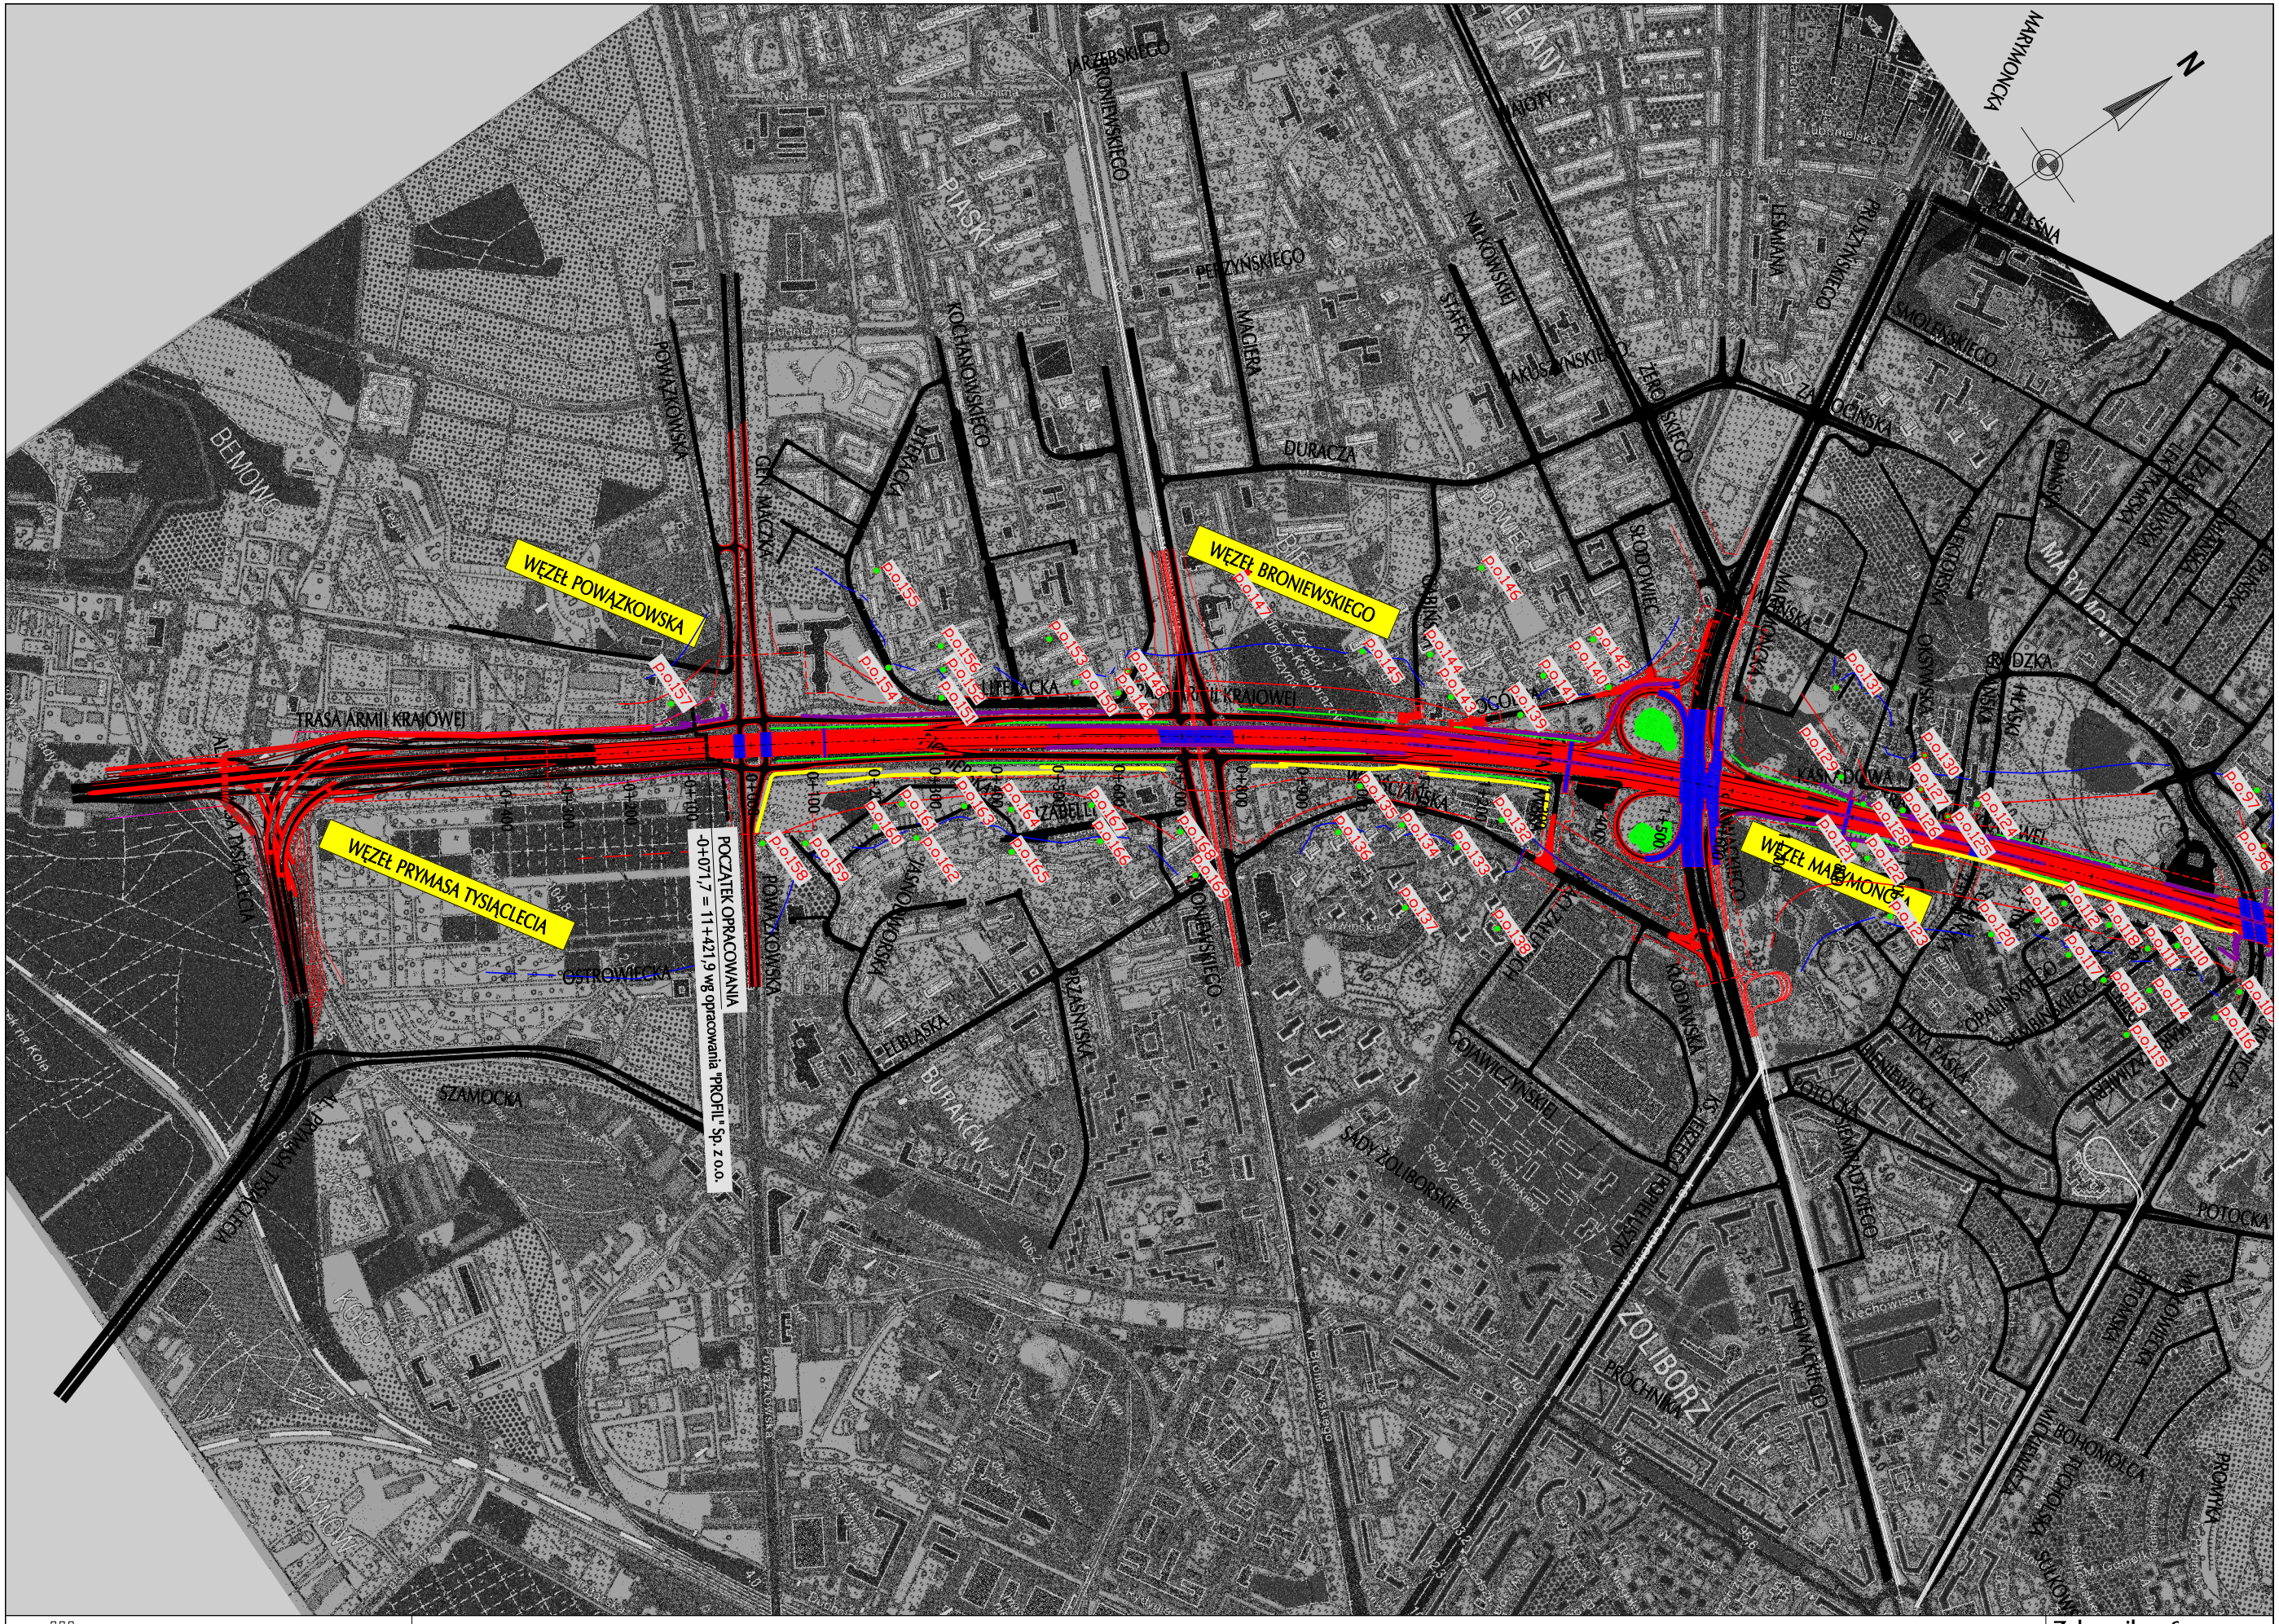


Transprojekt – Warszawa	Znaczące oddziaływania planowanego przedsięwzięcia na środowisko oraz wskazane działania ochronne	Załącznik 6 Arkusz 1 Skala 1:10000

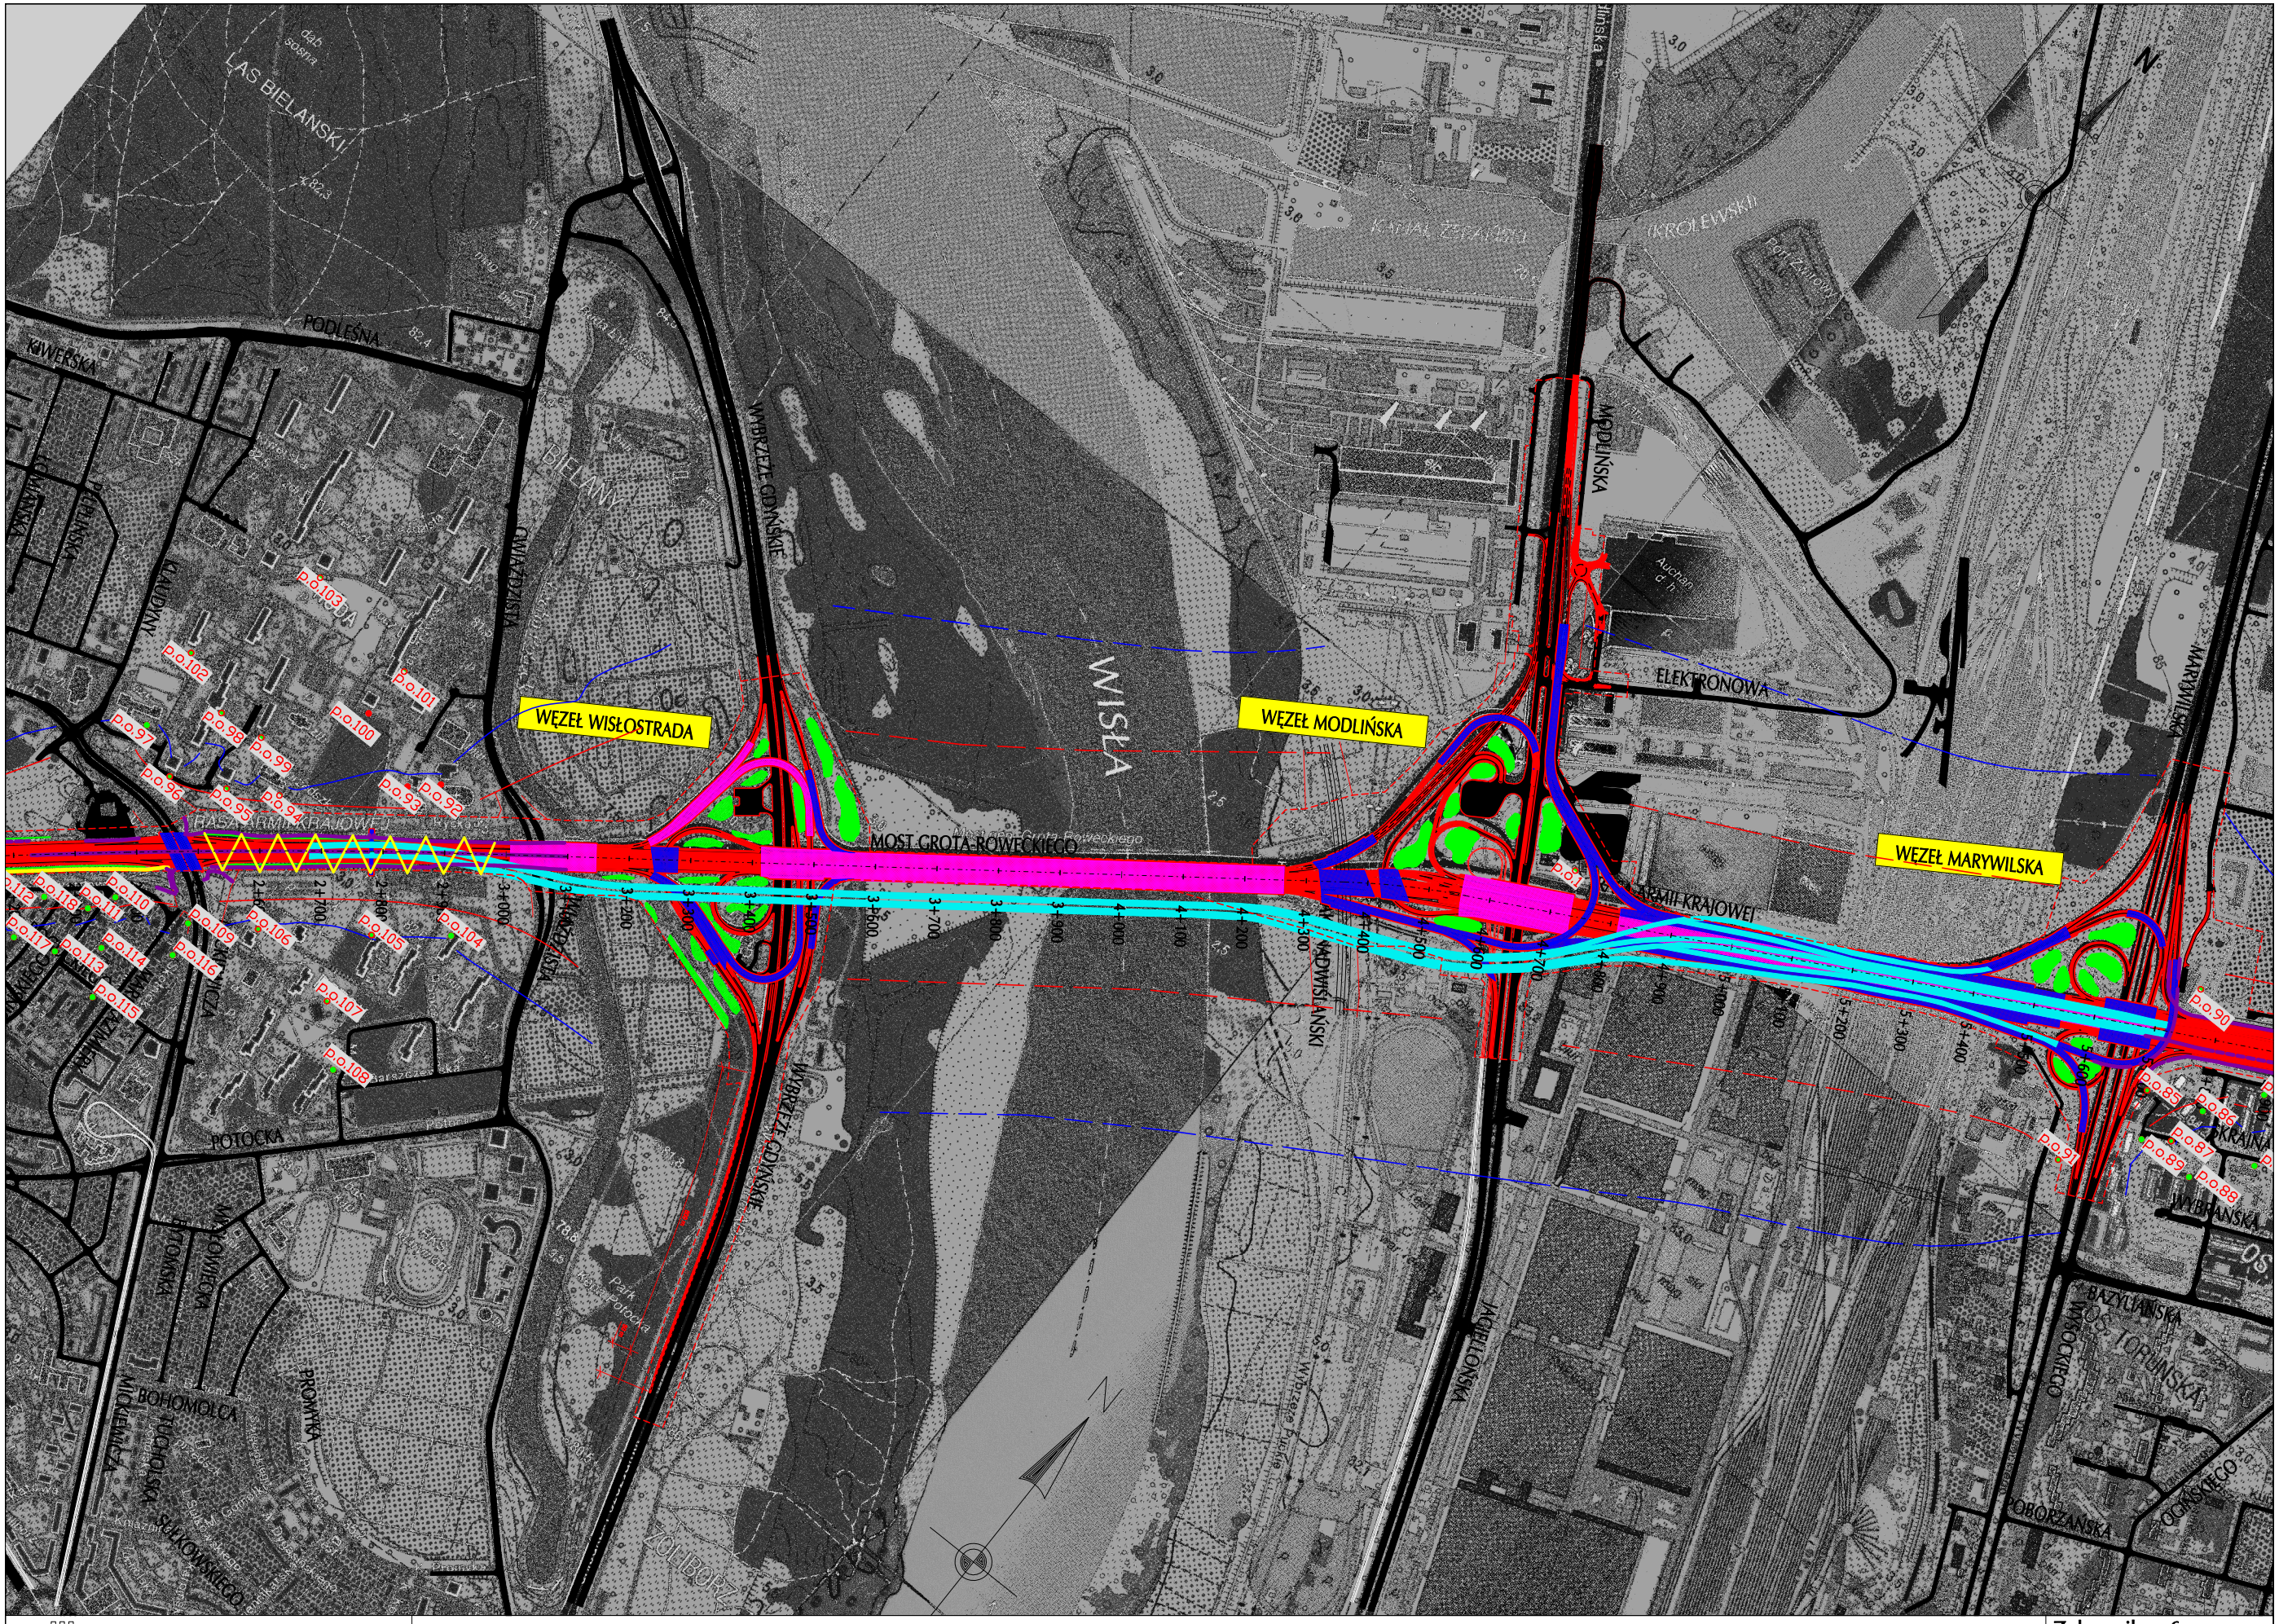
LAS BIELAŃSKI
PODLEŚNA
KAWĘCKA
BIELANY
WYBRZEŻE GDAŃSKIE
WISŁA
KANAŁ ŻERAŃSKI
MODLIŃSKA
ELEKTRONOWA
MARYWILSKA
WĘZEŁ WISŁOSTRADA
WĘZEŁ MODLIŃSKA
WĘZEŁ MARYWILSKA
MOST GROTA-ROWECKIEGO
ARMII KRAJOWEJ
BASZTA ARMII KRAJOWEJ
p.o.90
p.o.91
p.o.92
p.o.93
p.o.94
p.o.95
p.o.96
p.o.97
p.o.98
p.o.99
p.o.100
p.o.101
p.o.102
p.o.103
p.o.104
p.o.105
p.o.106
p.o.107
p.o.108
p.o.109
p.o.110
p.o.111
p.o.112
p.o.113
p.o.114
p.o.115
p.o.116
p.o.117
p.o.81
p.o.85
p.o.86
p.o.87
p.o.88
p.o.89
POTOCKA
BOHOMOLCA
PROMYKA
SUŁKOWSKIEGO
WYBRZEŻE GDAŃSKIE
WYBRZEŻE PUCKIE
WYBRZEŻE KOŚCIUSZKOWSKIE
WYBRZEŻE ARMII KRAJOWEJ
WYBRZEŻE WITOLDA PILECKIEGO
WYBRZEŻE JANA KOCHANOWSKIEGO
WYBRZEŻE ARTURA GRUNWALDZKIEGO
WYBRZEŻE JANA PAWŁA II
WYBRZEŻE GDAŃSKIE
WYBRZEŻE PUCKIE
WYBRZEŻE KOŚCIUSZKOWSKIE
WYBRZEŻE ARMII KRAJOWEJ
WYBRZEŻE WITOLDA PILECKIEGO
WYBRZEŻE JANA KOCHANOWSKIEGO
WYBRZEŻE ARTURA GRUNWALDZKIEGO
WYBRZEŻE JANA PAWŁA II
KRAJEŃSKA
WYBRZEŻE GDAŃSKIE
WYBRZEŻE PUCKIE
WYBRZEŻE KOŚCIUSZKOWSKIE
WYBRZEŻE ARMII KRAJOWEJ
WYBRZEŻE WITOLDA PILECKIEGO
WYBRZEŻE JANA KOCHANOWSKIEGO
WYBRZEŻE ARTURA GRUNWALDZKIEGO
WYBRZEŻE JANA PAWŁA II

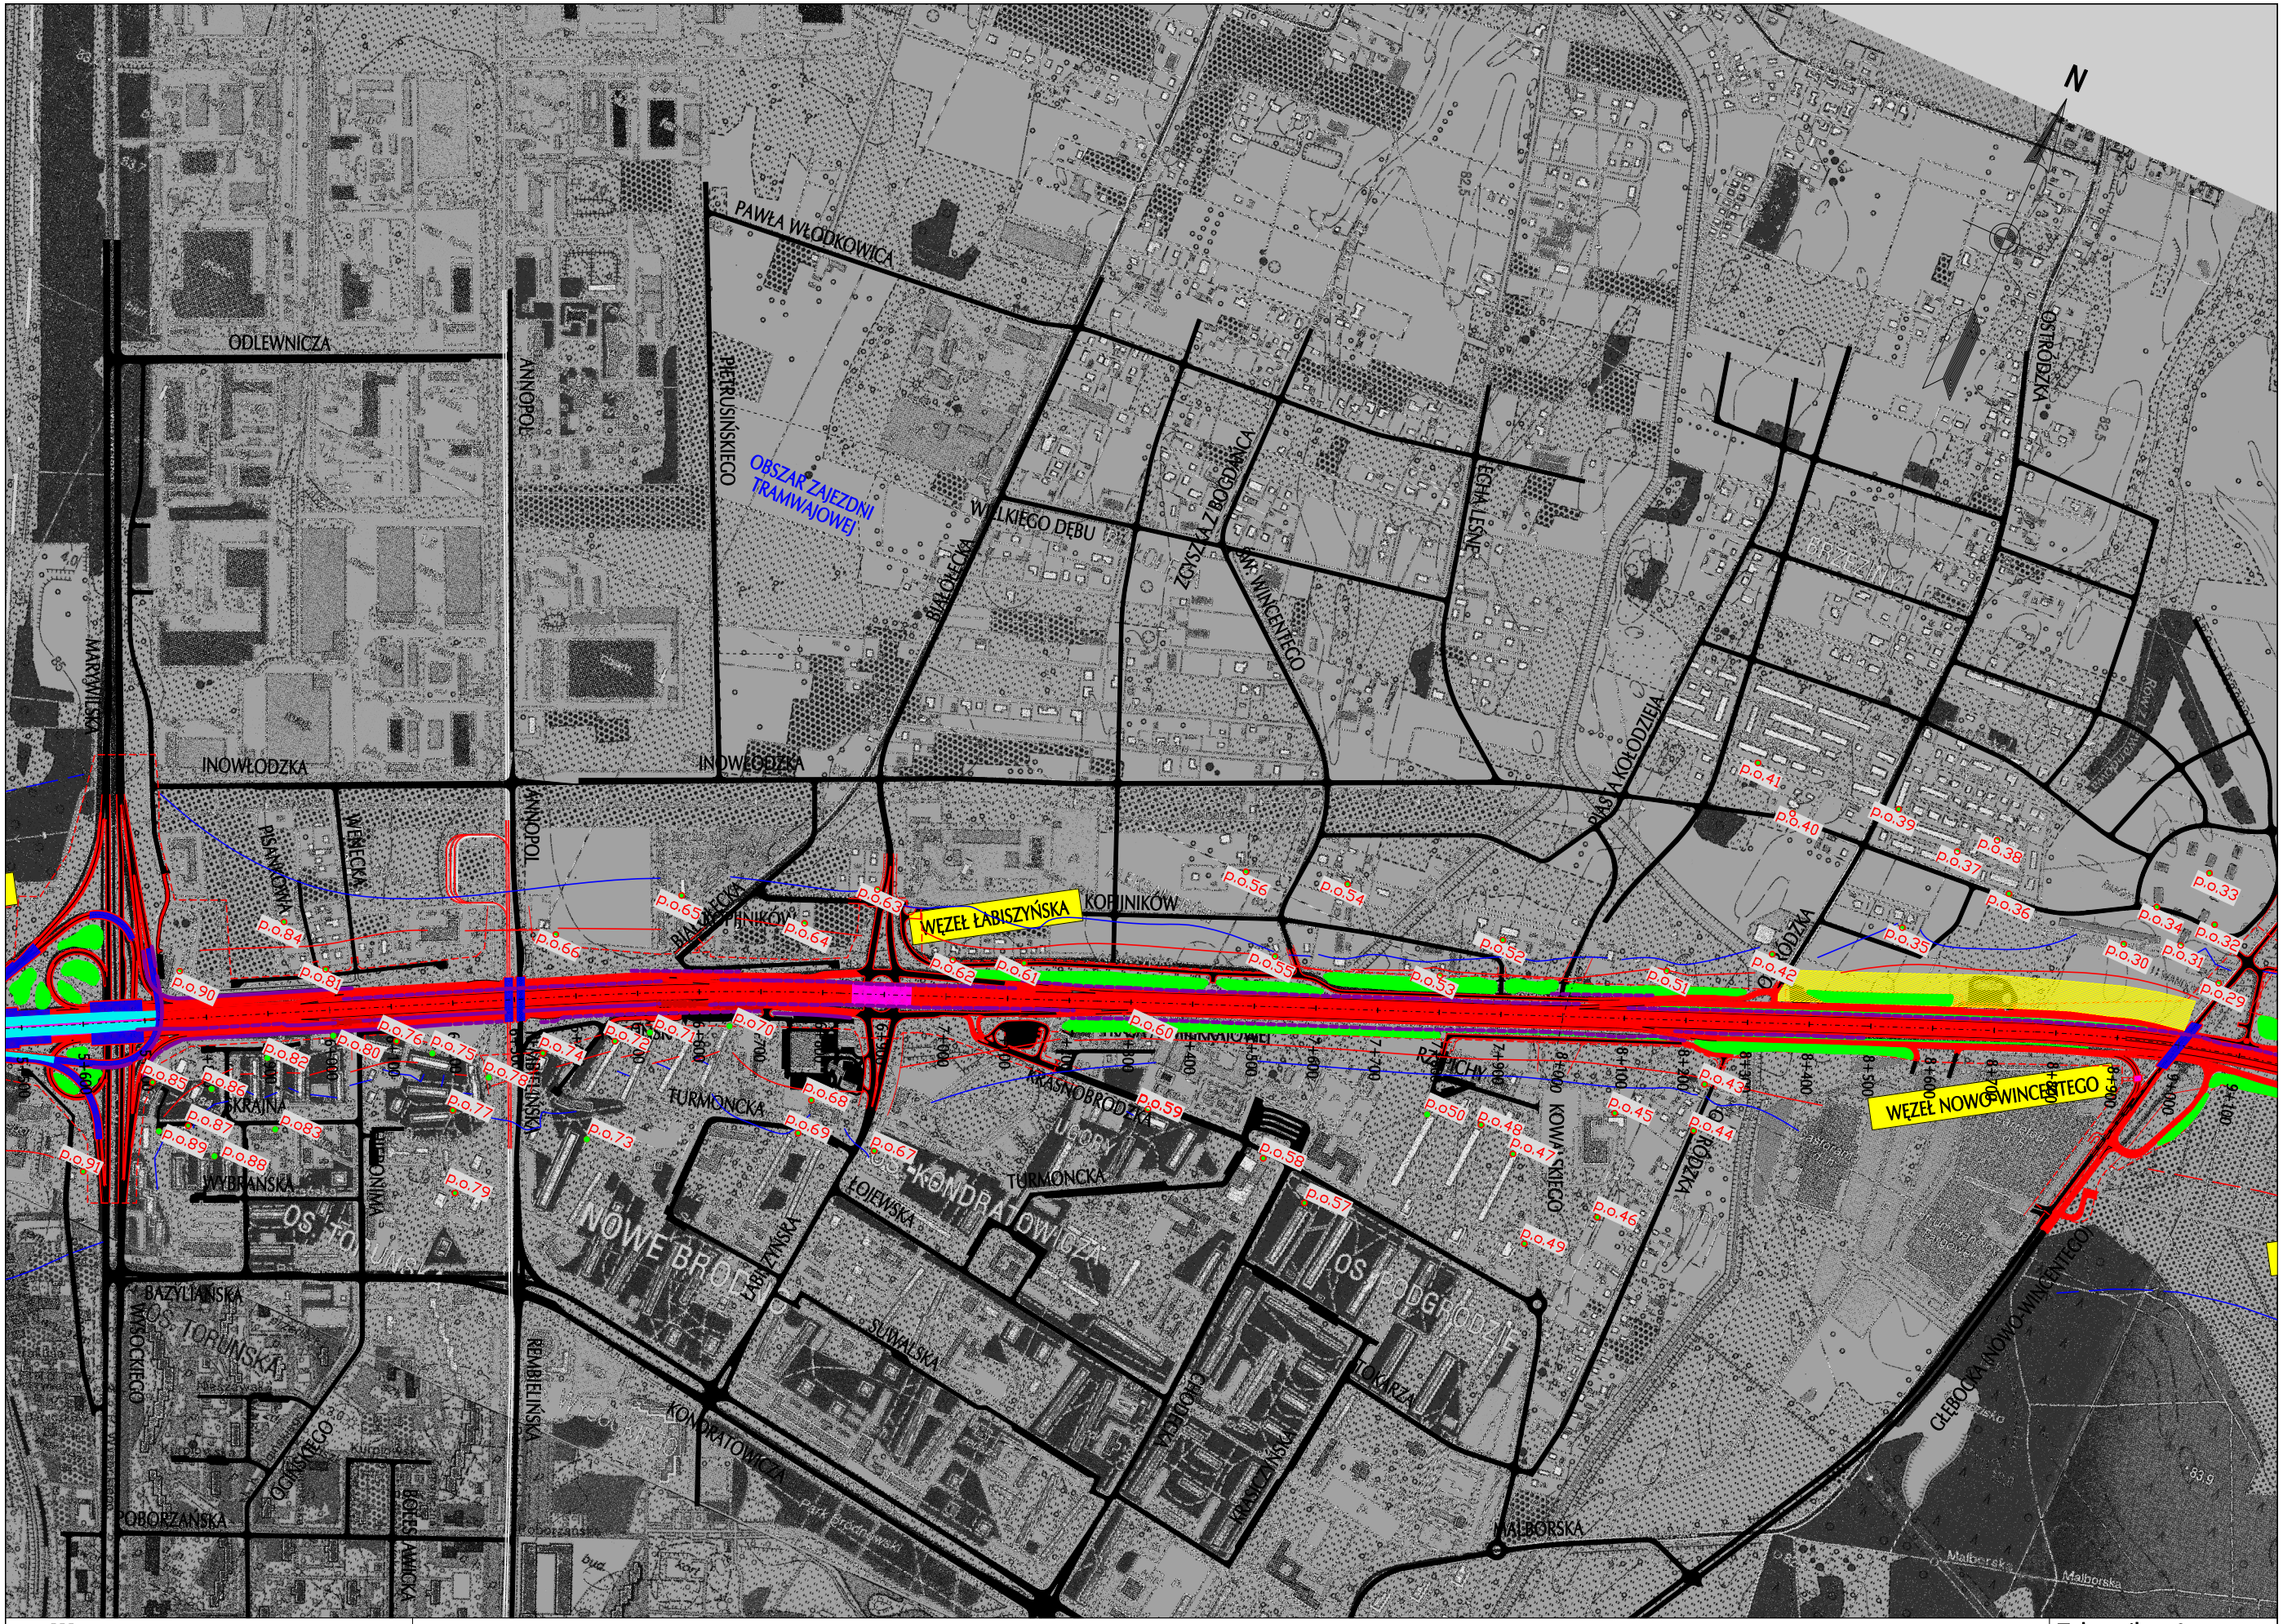

Transprojekt – Warszawa	Znaczące oddziaływania planowanego przedsięwzięcia na środowisko oraz wskazane działania ochronne	Załącznik 6 Arkusz 3 Skala 1:10000

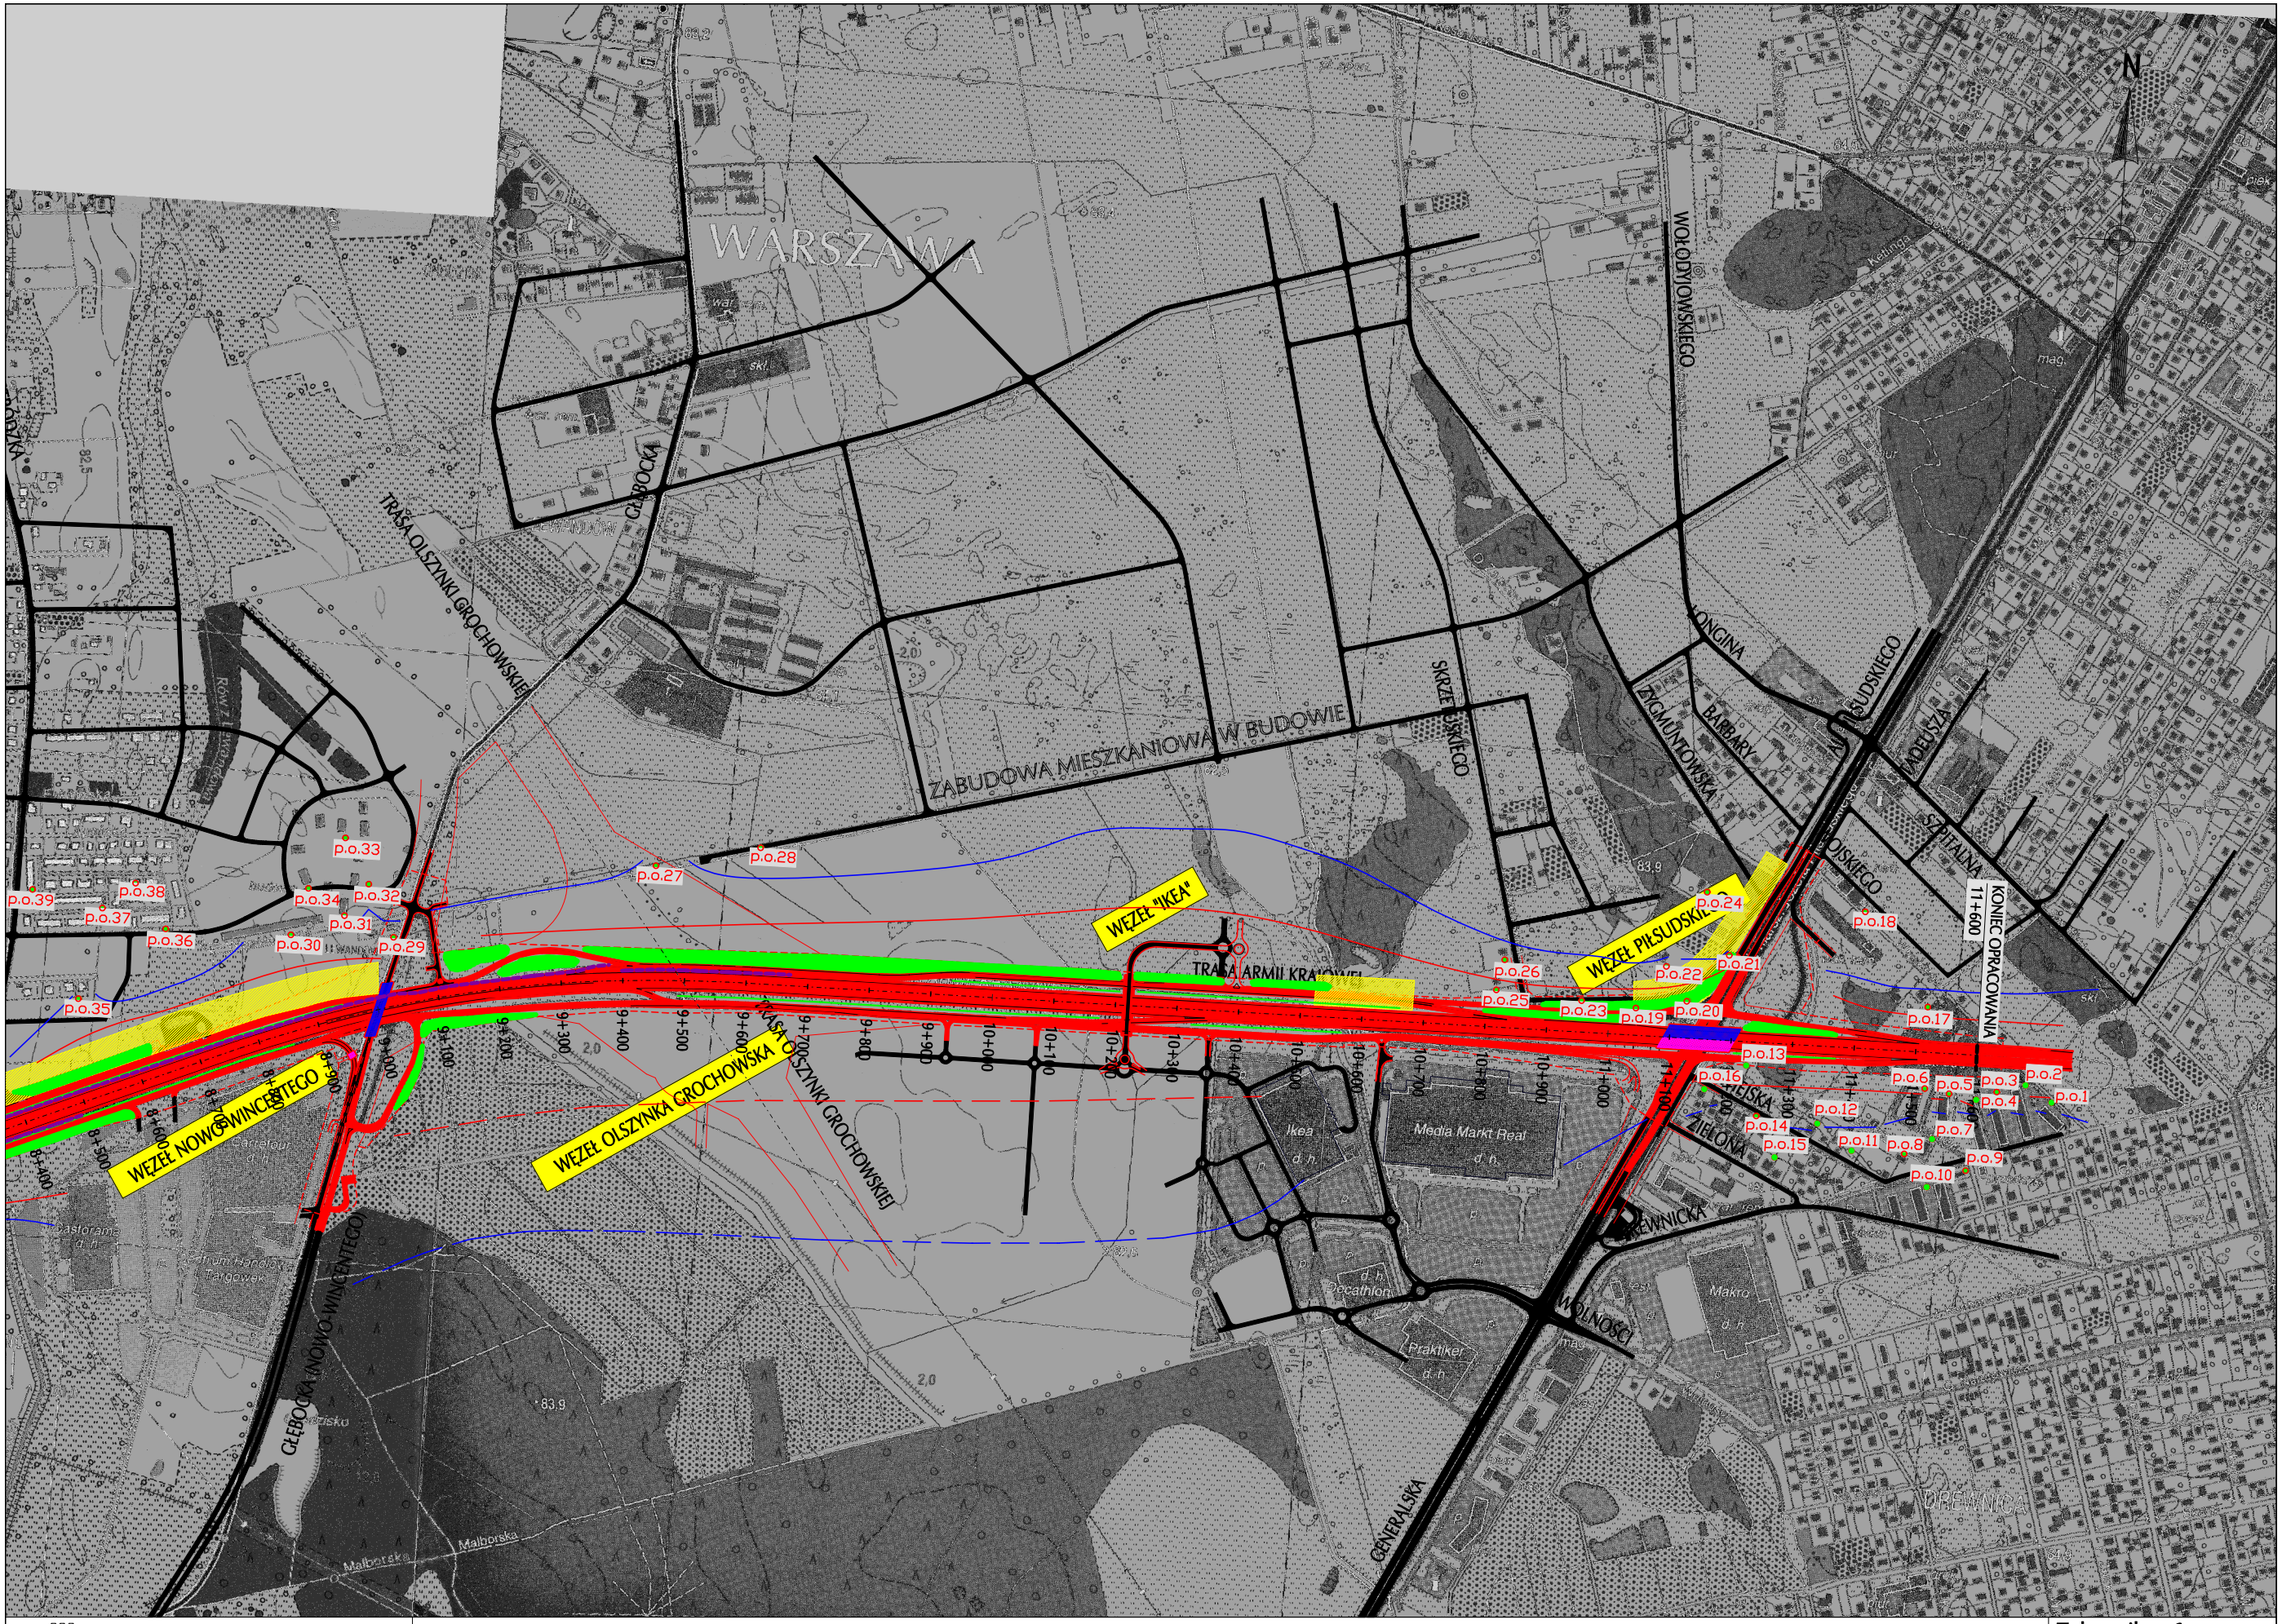

Transprojekt - Warszawa

Znaczące oddziaływania planowanego przedsięwzięcia na środowisko oraz wskazane działania ochronne

Załącznik	6
Arkusz	4
Skala	1:10000