


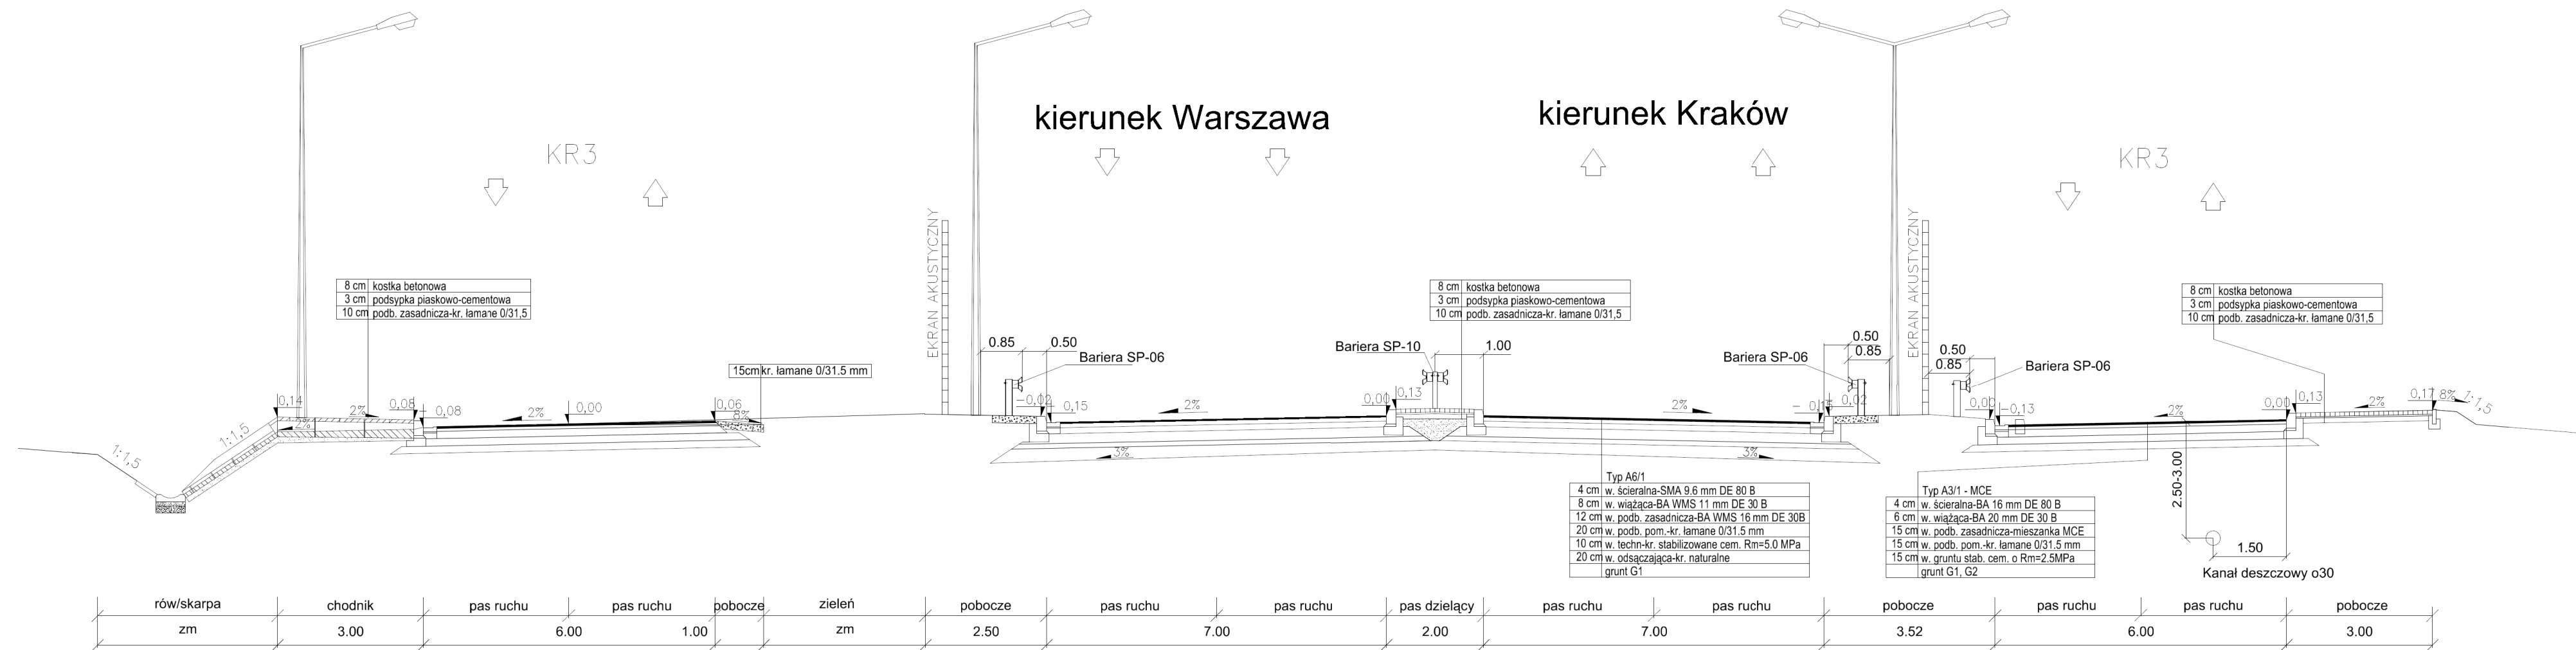

ZAMAWIAJĄCY



03-808 WARSZAWA
ul. Mińska 25
tel. (22) 810 39 84
fax (22) 810 04 12

BIURO PROJEKTOWE



DHV POLSKA Sp. z o.o.
ul. Domaniewska 41
02-672 Warszawa
tel. (22) 606 28 02 ; fax (22) 606 28 03
e-mail: dhvpolska@dhv.pl

FUNKCJA	IMIĘ I NAZWISKO	BRANŻA	SPECJALNOŚĆ/NR UPRAWNIEN	PODPIS
Projektant:	mgr inż. Sławomir Dziewit	drogi	drogowa MAZ/0196/POD/04	
Opracował:		drogi		
		drogi		
		drogi		
Sprawdzający:	mgr inż. Krystyna Jastrzębska	konstr.-bud.	Wa 326/01	

Nazwa i adres obiektu budowlanego:

DROGA EKSPRESOWA S8 NA ODCINKU SALOMEA-WOLICA WRAZ Z POWIĄZANIEM Z DROGĄ KRAJOWĄ NR 7

Etap II - Przebudowa drogi krajowej nr 7 do parametrów GP od węzła Janki Małe do skrzyżowania z drogą wojewódzką nr 721 w m. Sękocin Las wraz z przebudową tego skrzyżowania


Temat:

KONCEPCJA PROGRAMOWA
TOM II - CZĘŚĆ TECHNICZNA DROGOWA

Nazwa rysunku:

Przekrój normalny

Nr umowy:	Branża:	Stadium:	Skala:	Data:	Rewizja:	Nr rys.
251/2009	Drogi	KP	1:100	10.2010	00	II-3.1

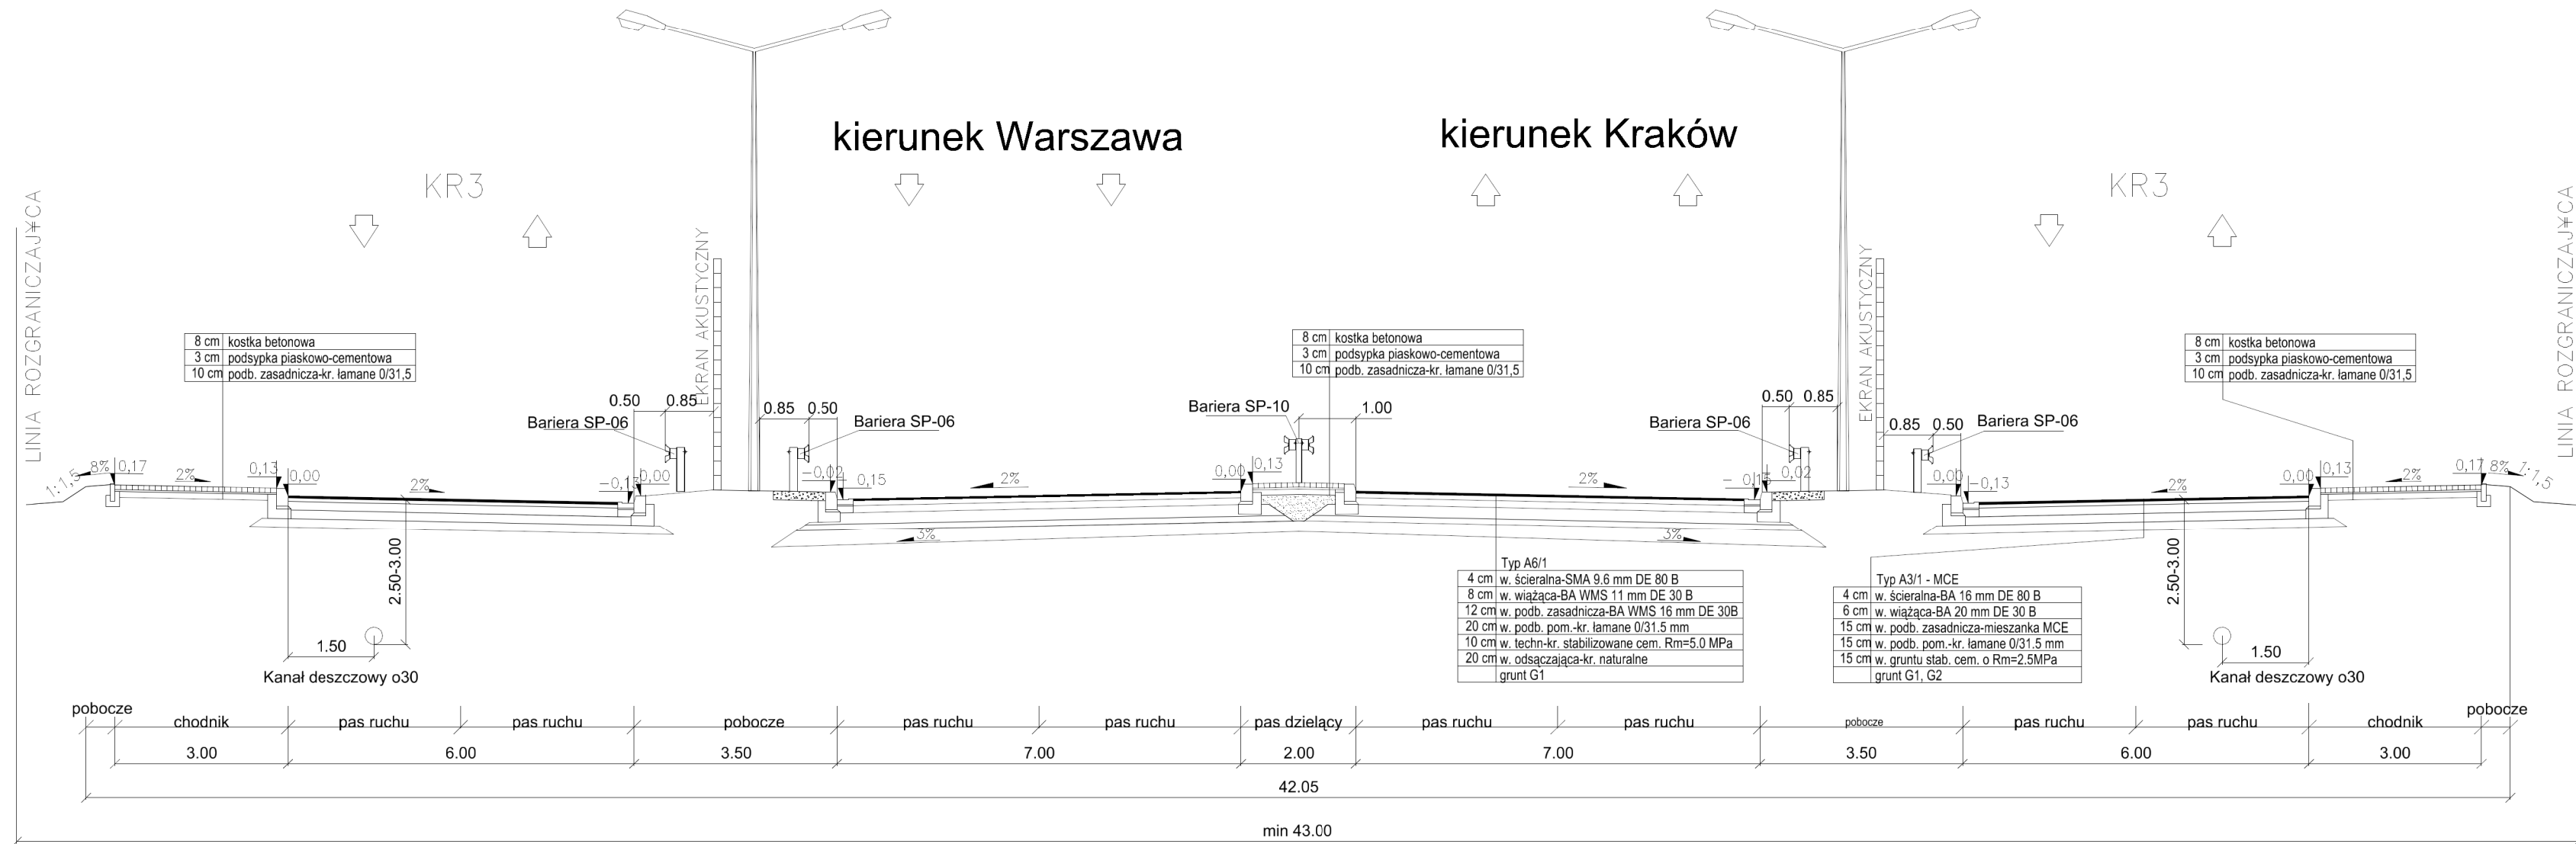

ZAMAWIAJĄCY



03-808 WARSZAWA
ul. Mińska 25
tel. (22) 810 39 84
fax (22) 810 04 12

BIURO PROJEKTOWE



DHV POLSKA Sp. z o.o.
ul. Domaniewska 41
02-672 Warszawa
tel. (22) 606 28 02 ; fax (22) 606 28 03
e-mail: dhvpolska@dhv.pl

FUNKCJA	IMIĘ I NAZWISKO	BRANŻA	SPECJALNOŚĆ/NR UPRAWNIENI	PODPIS
Projektant:	mgr inż. Sławomir Dziewit	drogi	drogowa MAZ/0196/POD/04	
Opracował:		drogi		
		drogi		
		drogi		
Sprawdzający:	mgr inż. Krystyna Jastrzębska	konstr.-bud.	Wa 326/01	

Nazwa i adres obiektu budowlanego:

DROGA EKSPRESOWA S8 NA ODCINKU SALOMEA-WOLICA WRAZ Z POWIĄZANIEM Z DROGĄ KRAJOWĄ NR 7

Etap II - Przebudowa drogi krajowej nr 7 do parametrów GP od węzła Janki Małe do skrzyżowania z drogą wojewódzką nr 721 w m. Sękocin Las wraz z przebudową tego skrzyżowania







Temat:

KONCEPCJA PROGRAMOWA
TOM II - CZĘŚĆ TECHNICZNA DROGOWA

Nazwa rysunku:

Przekrój normalny
Droga krajowa nr 7

Nr umowy:	Branża:	Stadium:	Skala:	Data:	Rewizja:	Nr rys.
251/2009	Drogi	KP	1:100	10.2010	00	II-3.2

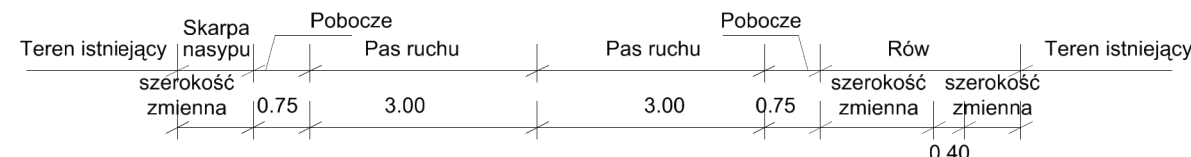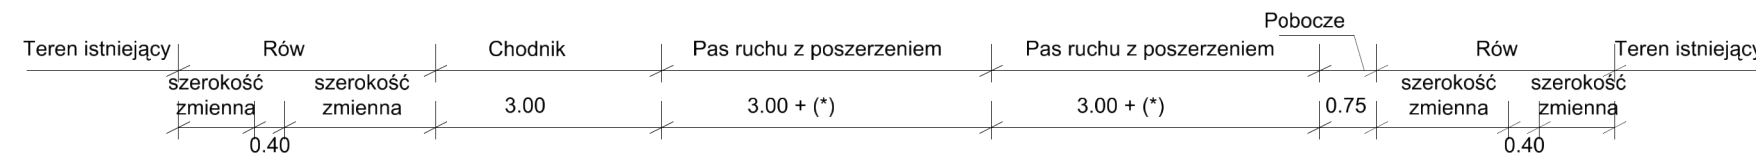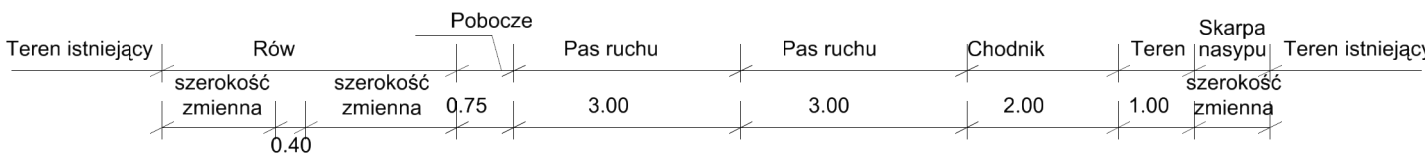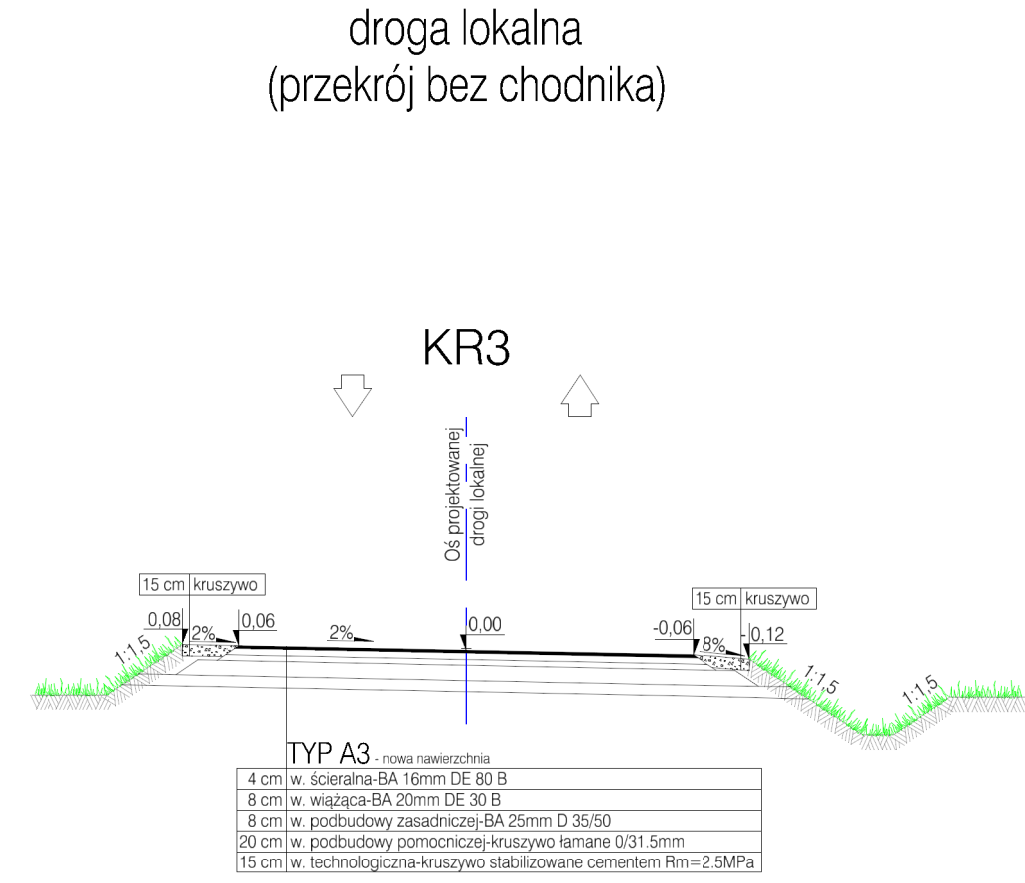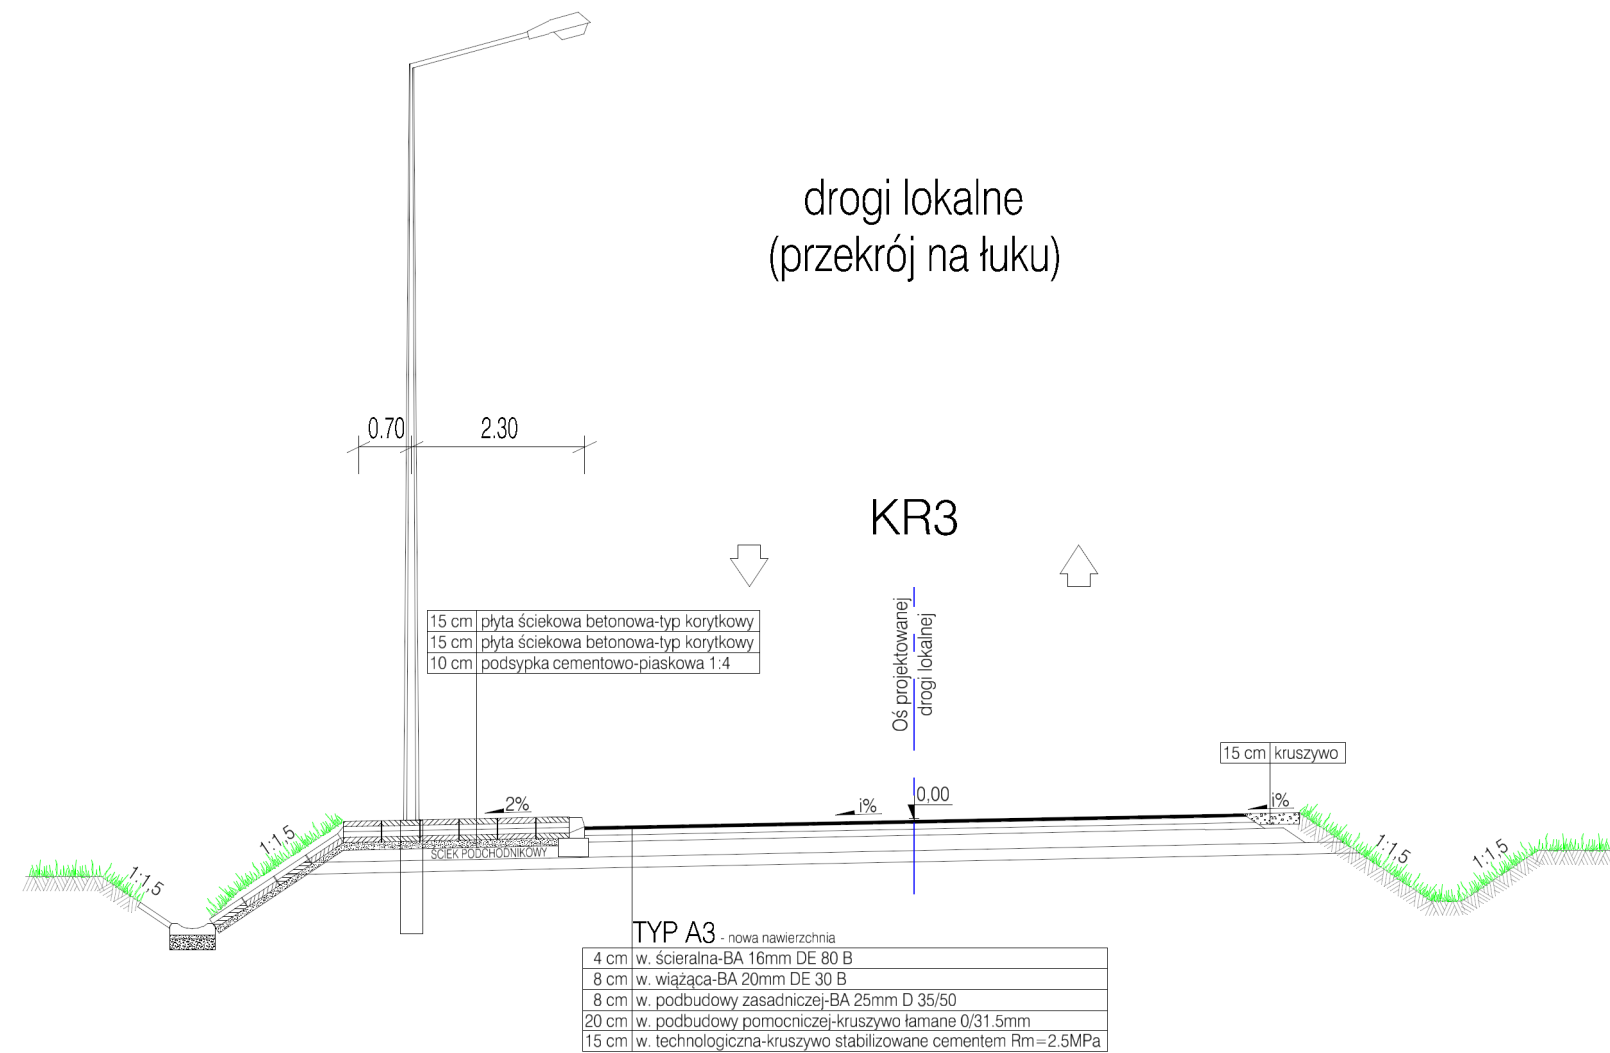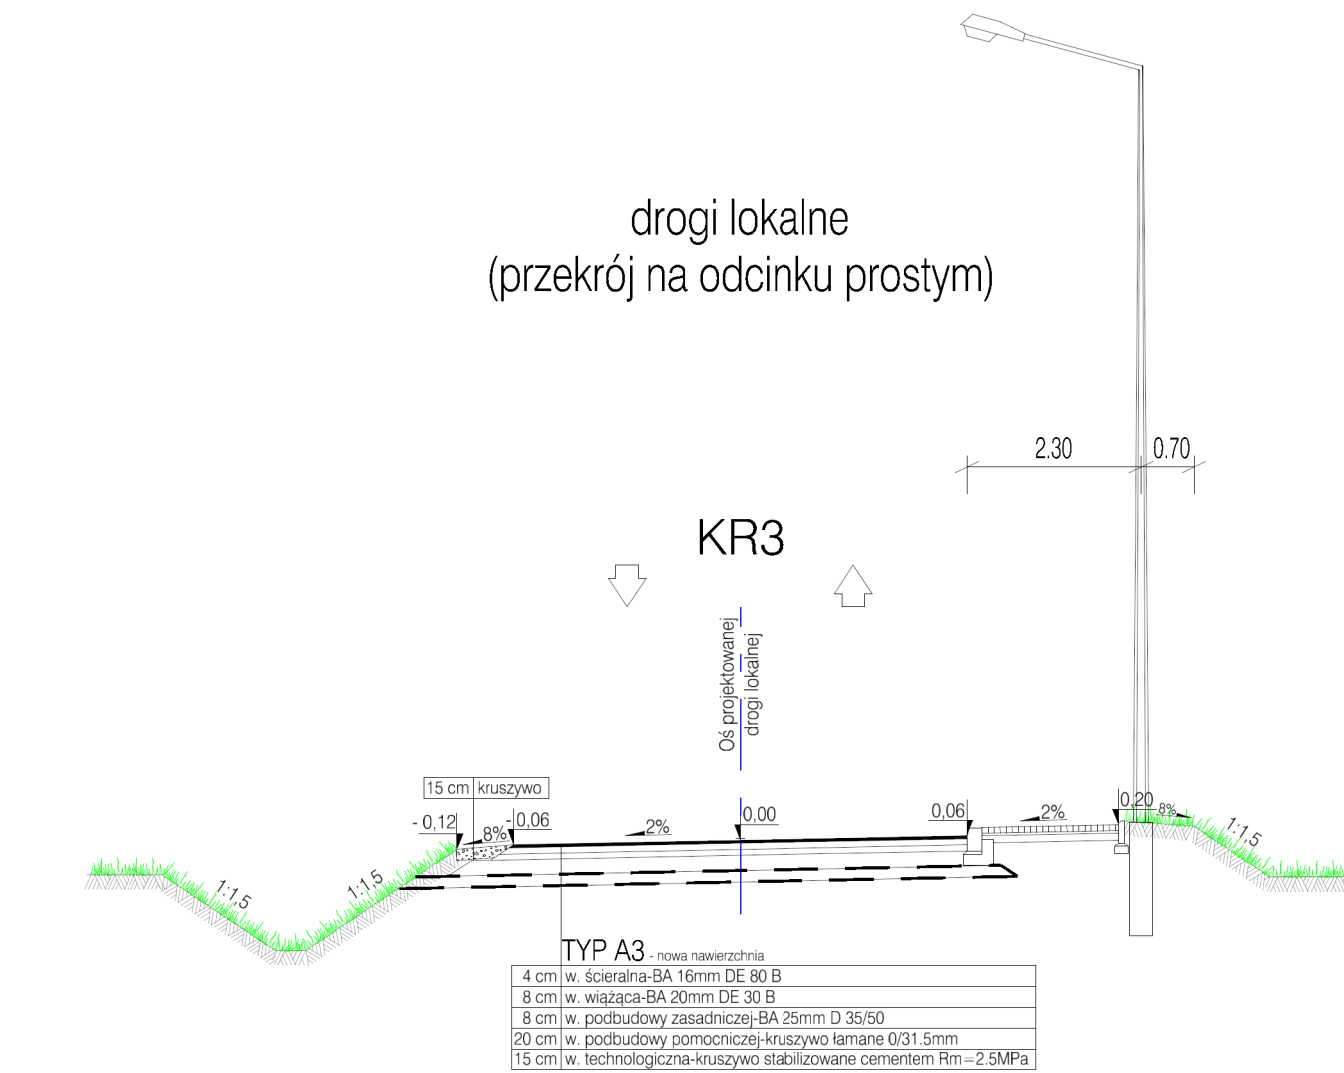

ZAMAWIAJĄCY



03-808 WARSZAWA
ul. Mińska 25
tel. (22) 810 39 84
fax (22) 810 04 12

BIURO PROJEKTOWE



DHV POLSKA Sp. z o.o.
ul. Domaniewska 41
02-672 Warszawa
tel. (22) 606 28 02 : fax (22) 606 28 03
e-mail: dhvpolska@dhv.pl

FUNKCJA	IMIĘ I NAZWISKO	BRANŻA	SPECJALNOŚĆ/NR UPRAWNIEN	PODPIS
Projektant:	mgr inż. Sławomir Dziewit	drogi	drogowa MAZ/0196/POOD/04	
Opracował:		drogi		
		drogi		
		drogi		
		drogi		
Sprawdzający:	mgr inż. Krystyna Jastrzębska	konstr.-bud.	Wa 326/01	

Nazwa i adres obiektu budowlanego:

DROGA EKSPRESOWA S8 NA ODCINKU SALOMEA-WOLICA WRAZ Z POWIĄZANIEM Z DROGĄ KRAJOWĄ NR 7

Etap II - Przebudowa drogi krajowej nr 7 do parametrów GP od węzła Janki Małe do skrzyżowania z drogą wojewódzką nr 721 w m. Sękocin Las wraz z przebudową tego skrzyżowania

Temat:



KONCEPCJA PROGRAMOWA
TOM II - CZĘŚĆ TECHNICZNA DROGOWA

Nazwa rysunku:



Przekrój normalny
Drogi lokalne

Nr umowy:	Branża:	Stadium:	Skala:	Data:	Rewizja:	Nr rys:
251/2009	Drogi	KP	1:100	10.2010	00	II-3.4

drogi dojazdowe
(przekrój na odcinku prostym)

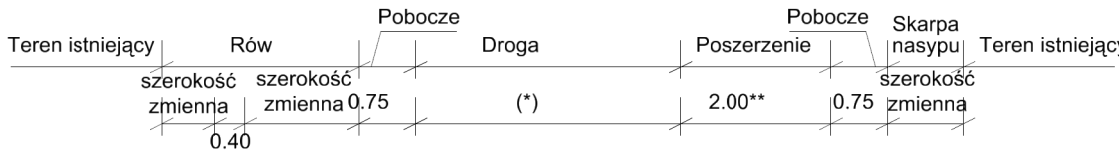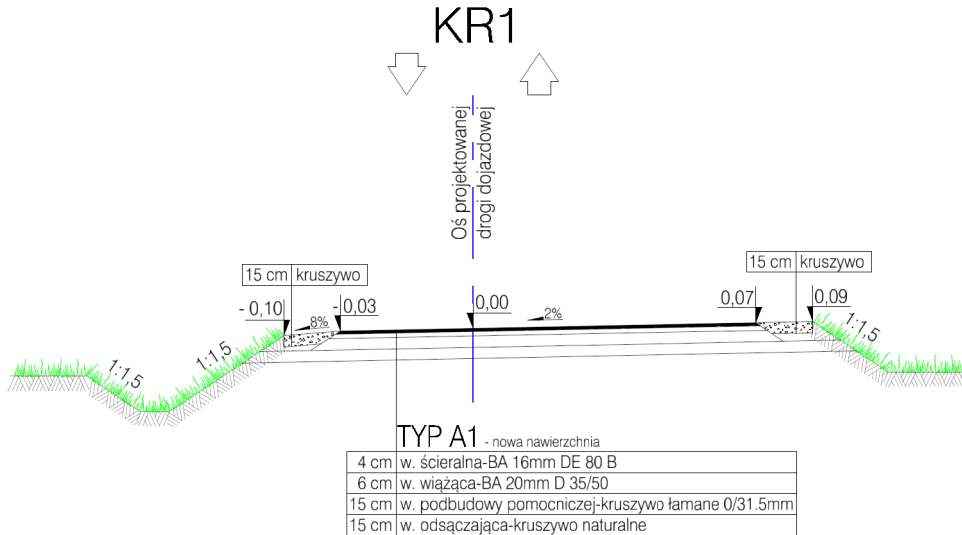

drogi dojazdowe
(przekrój na łuku)

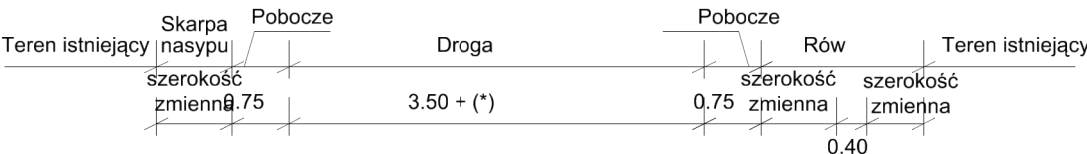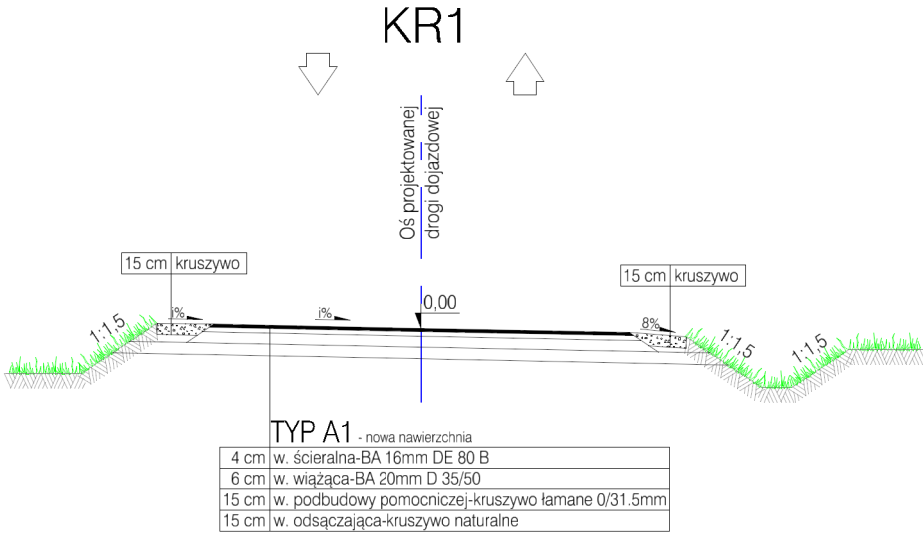

ZAMAWIAJĄCY



03-808 WARSZAWA
ul. Mińska 25
tel. (22) 810 39 84
fax (22) 810 04 12

BIURO PROJEKTOWE



DHV POLSKA Sp. z o.o.
ul. Domaniewska 41
02-672 Warszawa
tel. (22) 606 28 02 ; fax (22) 606 28 03
e-mail: dhvpolska@dhv.pl

FUNKCJA	IMIĘ I NAZWISKO	BRANŻA	SPECJALNOŚĆ/NR UPRAWNIEN	PODPIS
Projektant:	mgr inż. Sławomir Dziewit	drogi	drogowa MAZ/0196/POD/04	
Opracował:		drogi		
		drogi		
		drogi		
Sprawdzający:	mgr inż. Krystyna Jastrzębska	konstr.-bud.	Wa 326/01	

Nazwa i adres obiektu budowlanego:

DROGA EKSPRESOWA S8 NA ODCINKU SALOMEA-WOLICA WRAZ Z POWIĄZANIEM Z DROGĄ KRAJOWĄ NR 7

Etap II - Przebudowa drogi krajowej nr 7 do parametrów GP od węzła Janki Małe do skrzyżowania z drogą wojewódzką nr 721 w m. Sękocin Las wraz z przebudową tego skrzyżowania

Temat:

KONCEPCJA PROGRAMOWA
TOM II - CZĘŚĆ TECHNICZNA DROGOWA

Nazwa rysunku:

Przekrój normalny
Drogi dojazdowe

Nr umowy:	Branża:	Stadium:	Skala:	Data:	Rewizja:	Nr rys.
251/2009	Drogi	KP	1:100	10.2010	00	II-3.5