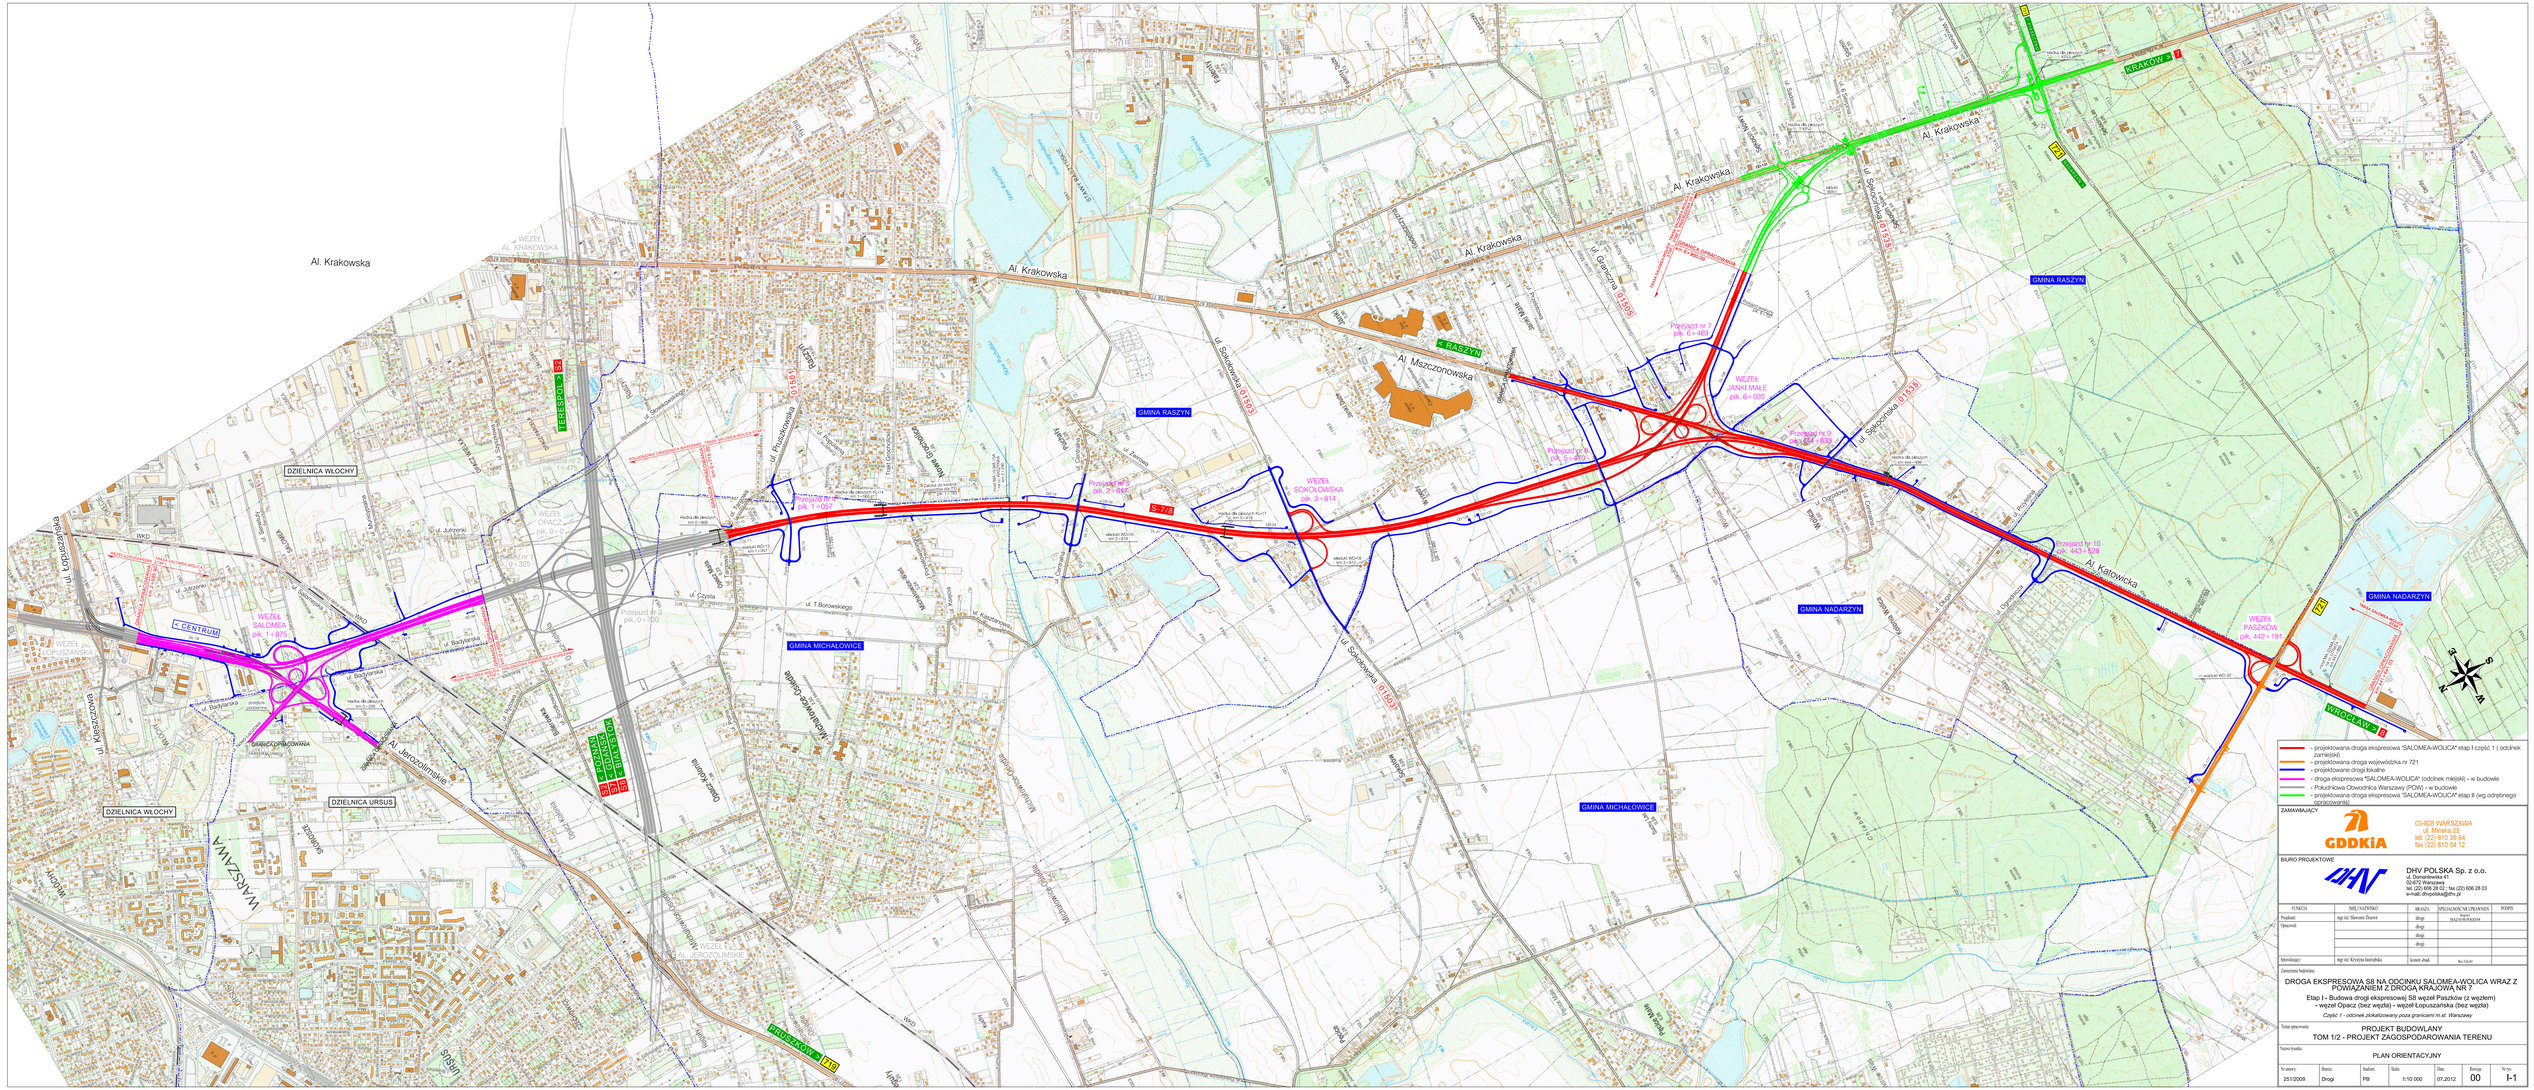

Al. Krakowska
WĘZEŁ AL. KRAKOWSKA
TERESPOL > S2
DZIELNICA WŁOCHY
WĘZEŁ OPACZ pik. 0+0
Przejazd nr 1 pik. 0+325
Przejazd nr 2 pik. 1+475
Przejazd nr 3 pik. 0+700
Raszyn
01501
ul. Pruszkowska
ul. Słowikowskiego
ul. Popularna
POŁUDNIOWA OBWODNICA WARSZAWY TRASA SALOMEA-WOLICA ETAP I.
GRANICA OPRACOWANIA km 0+716.00
ul. Targowa
kładka dla pieszych km 0+668
DL-13
DD-10
DL-11
wiadukt WD-13 km 1+057
Przejazd nr 4 pik. 1+057
kładka dla pieszych KL-14 km 1+565
Przejazd awaryjny pik. 1+255
DL-15
DL-16
DD-17
DD-18
DD-19
DD-20
ul. Czysta
ul. T.Borowskiego
ul. Jutrzenki
ul. Serwituty
ul. Municypialna
SALOMEA
WKD
ul. Łopuszańska
ul. Kleszczowa
WĘZEŁ ŁOPUSZAŃSKA
WĘZEŁ ŁOPUSZAŃSKA TRASA SALOMEA-WOLICA ETAP I.
GRANICA OPRACOWANIA km 2+595.92
DL-1A
DL-1B
DL-2A
DL-2B
< CENTRUM
WĘZEŁ SALOMEA pik. 1+875
ul. Salomejska
DL-6
DL-7
DD-9
DD-9A
DD-5A
DL-5
ul. Badylarska
przejście podziemne
DD-3
DD-3A
DD-4
DD-3B
kładka dla pieszych km 0+226
ul. Nowo-Lazurowa
GRANICA OPRACOWANIA
Al. Jerozolimskie
GRANICA OPRACOWANIA km 0+650.00
TRASA SALOMEA-WOLICA ETAP I. POŁUDNIOWA OBWODNICA WARSZAWY
DZIELNICA URSUS
WARSZAWA
WŁOCHY
URSUS
SKOROSZE
CZECHOWICE
Opacz-Kolonia
ul. Ryżowa
ul. Środkowa
Bilerowka
ul. Polna
< POZNAŃ S2
< GDAŃSK S7
< BIAŁYSTOK S8
WĘZEŁ AL. JEROZOLIMSKIE
PRUSZKÓW > 719
GMINA MICHAŁOWICE
Michałowice-Osiedle
Michałowice-Wieś
Reguły
Pęcice
Pęcice Małe
Sokołów
Sucha Las
Opacz Mała
ul. Księcia J.Poniatowskiego
ul. Kasztanowa
Nowe Grocholice
Trakt Grocholicki
Zatoka do kontroli pojazdów dla ITD pik. 1+765
most MA-15,MA-15A na rz. RASZYNKA km 2+246
STAWY RASZYŃSKIE
Staw Raszyński
Staw Puchalski
Staw Falencki
Falenty
Falenty Duże
Przejazd nr 5 pik. 2+617
ul. Centralna
wiadukt WD-16 km 2+614
DL-21
DL-22
S-7/8
Puchały
ul. Żwirowa
GMINA RASZYN
ul. Sokołowska
01503
DL-25
DD-24
kładka dla pieszych KL-17 km 3+418
WĘZEŁ SOKOŁOWSKA pik. 3+814
wiadukt WD-18 km 3+812
DD-27
DL-23
DD-26
DL-114
Przejazd awaryjny pik. 4+892
DD-137
DD-138
DL-113
DL-115
DL-112
Wypędy
Janki
Janki Duże
Janki Małe
Al. Mszczonowska
< RASZYN
GRANICA OPRACOWANIA
DD-121
DD-126
DL-110
DL-112
DD-111
DL-109
DD-108
DL-106
DD-107
Przejazd nr 6 pik. 5+470
ul. Przelotowa
ul. Graniczna
01505
Sękocin Nowy
Przejazd nr 7 pik. 6+469
WĘZEŁ JANKI MAŁE pik. 6+020
TRASA SALOMEA-WOLICA TRASA SALOMEA-WOLICA ETAP I. ETAP II. PRZEBUDOWA DK 7
GRANICA OPRACOWANIA km 6+900.00
DD-105
DL-123
Przejazd awaryjny pik. 6+737
DD-127
DL-122
DL-119
Przejazd nr 9 pik. 444+833
ul. Sękocińska
01535
DD-120
DL-117
DL-118
DD-141
kładka dla pieszych km 444+499
DD-144
DD-136
DL-115
DL-116
DD-143
DD-128
ul. Ogrodowa
ul. Centralna
Wolica
ul. Przyleśna
DD-142
Przejazd nr 10 pik. 443+528
Al. Katowicka
ul. Ogrodnicza
ul. Długa
Kolonia Wolica
GMINA NADARZYN
Przejazd awaryjny pik. 442+684
DD-135
DL-117
WĘZEŁ PASZKÓW pik. 442+191
wiadukt WD-32
DD-117B
721
most MA-33/MA-33A na rz. UTRATA km 441+860
GRANICA OPRACOWANIA km 441+641.03
TRASA SALOMEA-WOLICA ETAP I.
WROCŁAW > 8
DL-117A
DL-117C
Paszków
Chlebów
Utrata
N
E
S
W
kładka dla pieszych KP-2
DD-132
DD-133
DL-103
DL-104
DD-105a
DL-124
DL-125
widukt WA-1
DL-123a
DL-105a
ul. Sadowa
ul. 6 Sierpnia
Sękocin Stary
DD-139
DD-140
DL-102
kładka dla pieszych KP-3
ul. Wierzbowa
721
< PIASECZNO
KRAKÓW > 7
Sękocin-Las
NADARZYN >
GMINA RASZYN
Dawidy

- projektowana droga ekspresowa "SALOMEA-WOLICA" etap I część 1 (odcinek zamiejski)
- projektowana droga wojewódzka nr 721
- projektowane drogi lokalne
- droga ekspresowa "SALOMEA-WOLICA" (odcinek miejski) - w budowie
- Południowa Obwodnica Warszawy (POW) - w budowie
- projektowana droga ekspresowa "SALOMEA-WOLICA" etap II (wg odrębnego opracowania)

ZAMAWIAJĄCY

GDDKiA

03-808 WARSZAWA
ul. Mińska 25
tel. (22) 810 39 84
fax (22) 810 04 12

BIURO PROJEKTOWE

DHV POLSKA Sp. z o.o.
ul. Domaniewska 41
02-672 Warszawa
tel. (22) 606 28 02 ; fax (22) 606 28 03
e-mail: dhvpolska@dhv.pl

FUNKCJA	IMIĘ I NAZWISKO	BRANŻA	SPECJALNOŚĆ/NR UPRAWNIEŃ	PODPIS
Projektant:	mgr inż. Sławomir Dziewit	drogi	drogowa MAZ/0196/POOD/04	
Opracował:		drogi		
		drogi		
		drogi		
Sprawdzający:	mgr inż. Krystyna Jastrzębska	konstr.-bud.	Wa 326/01	

Zamierzenie budowlane:

DROGA EKSPRESOWA S8 NA ODCINKU SALOMEA-WOLICA WRAZ Z POWIĄZANIEM Z DROGĄ KRAJOWĄ NR 7

Etap I - Budowa drogi ekspresowej S8 węzeł Paszków (z węzłem) - węzeł Opacz (bez węzła) - węzeł Łopuszańska (bez węzła)

Część 1 - odcinek zlokalizowany poza granicami m.st. Warszawy

Temat opracowania:

PROJEKT BUDOWLANY
TOM 1/2 - PROJEKT ZAGOSPODAROWANIA TERENU

Nazwa rysunku:

PLAN ORIENTACYJNY

Nr umowy:	Branża:	Stadium:	Skala:	Data:	Rewizja:	Nr rys:
251/2009	Drogi	PB	1:10 000	07.2012	00	I-1