
ekkom

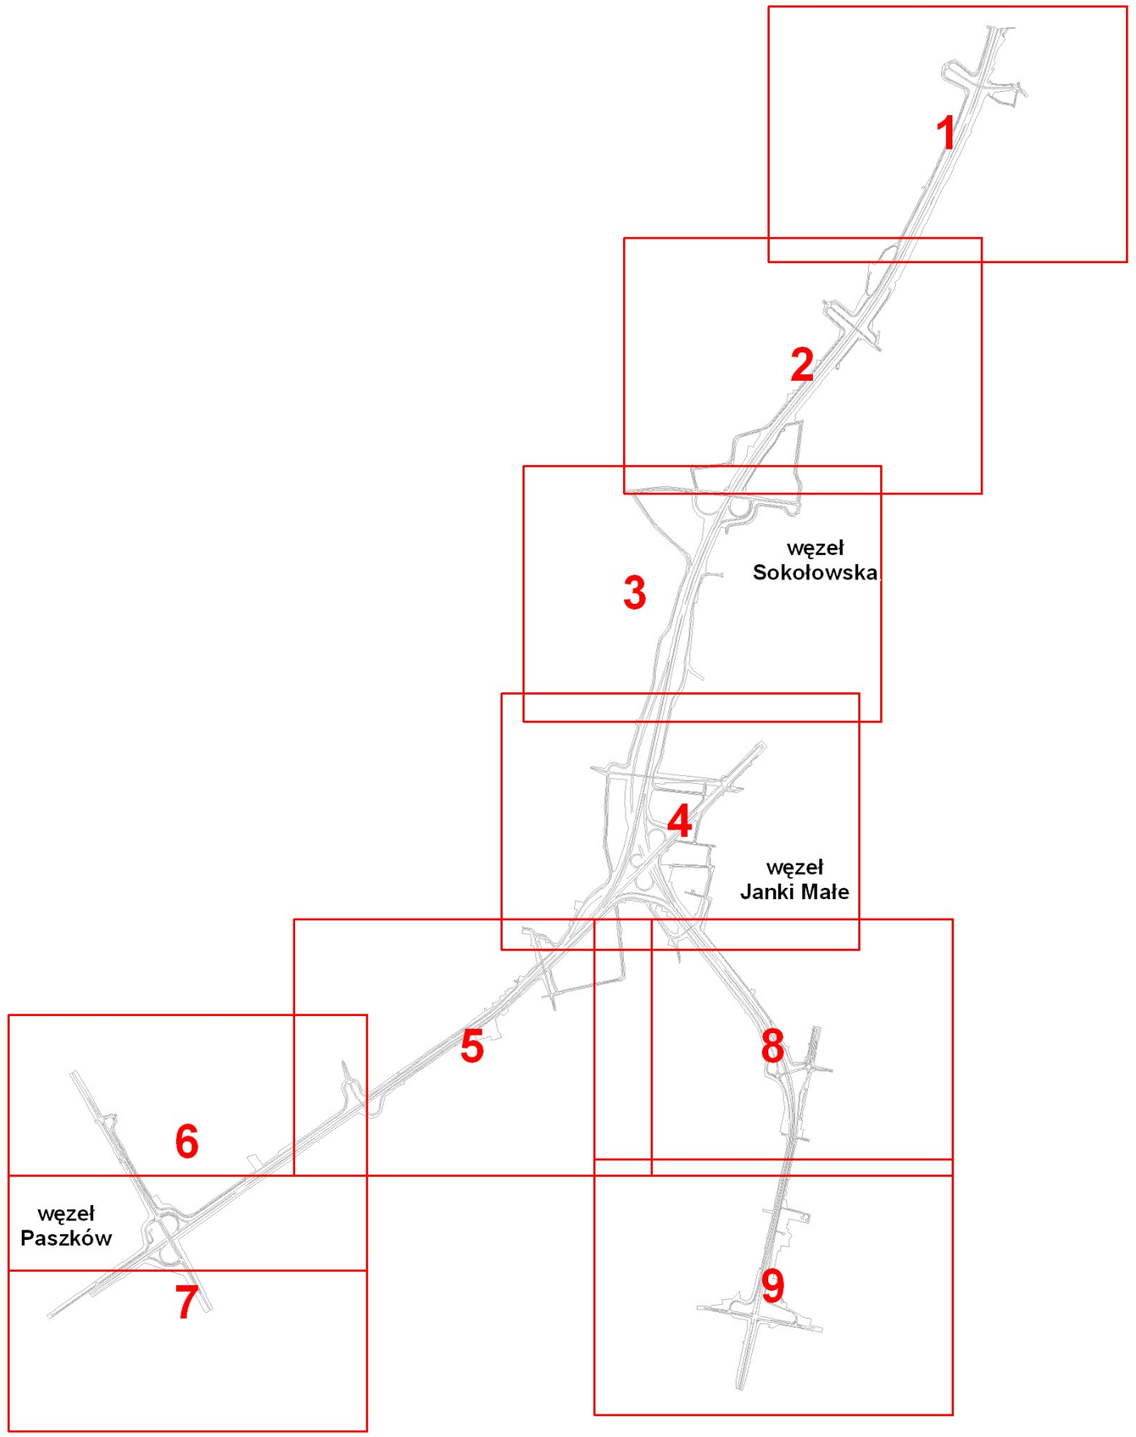

Skorowidz arkuszy

Arkusze

Przebieg analizowanej inwestycji

LEGENDA

Elementy projektu

- Linie rozgraniczające projektowanych dróg S8/DK7
- Zakres czasowego zajęcia terenu związanego z budową dróg S8/DK7
- Elementy projektowanych dróg S8/DK7
- Skarpa
- Przepusty
- Elementy sieci drogowej poza zakresem opracowania

Zasięg hałasu dla roku 2013

- Zasięgi przekroczeń dopuszczalnych wartości hałasu dla roku 2013 - pora nocy - 50dB
- Zasięgi przekroczeń dopuszczalnych wartości hałasu dla roku 2013 - pora dnia - 55dB
- Zasięgi przekroczeń dopuszczalnych wartości hałasu dla roku 2013 - pora dnia - 60dB

Zasięg hałasu dla roku 2025

- Zasięgi przekroczeń dopuszczalnych wartości hałasu dla roku 2023 - pora nocy - 50dB
- Zasięgi przekroczeń dopuszczalnych wartości hałasu dla roku 2023 - pora dnia - 55dB
- Zasięgi przekroczeń dopuszczalnych wartości hałasu dla roku 2023 - pora dnia - 60dB

Zasięg zanieczyszczeń powietrza

- Maksymalny zasięg przekroczeń dopuszczalnego stężenia NO_2
- Maksymalny zasięg przekroczeń dopuszczalnego stężenia SO_2

Przebieg linii napowietrznych wysokiego napięcia

- Przebieg istniejącej linii napowietrznej wysokiego napiecia 110 kV
- Przebieg istniejącej linii napowietrznej wysokiego napiecia 220 kV
- Zakres przebudowy linii napowietrznej wysokiego napiecia 110 kV
- Zakres przebudowy linii napowietrznej wysokiego napiecia 220 kV

Granice administracyjne

- Granice gmin

Inne

- Koniec zakresu obliczeń hałasu

Obszary podlegające ochronie akustycznej

- Usługi oświaty
- Zabudowa jednorodzinna
- Zabudowa wielorodzinna
- Zabudowa zagrodowa
- Tereny mieszkalno-usługowe
- Cmentarze
- Obszary sportu i rekreacji
- Ogródki działkowe

Budynki

- Szkoła
- Przedszkole
- Zabudowa mieszkalna
- Zabudowa niemieszkalna
- Zabudowa nie objęta klasyfikacją
- Budynki przeznaczone do wyburzenia

Wykonawca:

EKKOM Sp. z o.o.

ul. Wadowicka 8i, 30-415 Kraków

tel./fax (012) 267-23-33, 269-65-40

e-mail: biuro@ek-kom.pl, www.ek-kom.pl, www.edroga.pl

Inwestor:

Generalna Dyrekcja Dróg Krajowych i Autostrad

Oddział w Warszawie

ul. Mińska 25

03-808 Warszawa

Nazwa opracowania:

Raport o oddziaływaniu na środowisko przedsięwzięcia pn.: „Budowa drogi ekspresowej S-8 Salomea – Wolica na odcinku: węzeł „Opacz" (z wyłączeniem węzła), - „Janki Małe", - węzeł „Paszków" (z węzłem) wraz z powiązaniem z droga krajową Nr 7 na odcinku „Janki Małe" – „Magdalenka"

Tytuł rysunku:

Klimat akustyczny oraz planowane wyburzenia

Funkcja	*Imię i Nazwisko*	*Podpis*	*Stadium*	*Skala*
Opracował	mgr Tomasz Szopa		*DoŚU*	*1:5 000*
Opracował	mgr inż. Maciej Piaskowski		*Branża*	
Sprawdzał	mgr Daniel Maranda		*OŚ*	*nr zał.*
Warszawa, marzec 2011 r.		UMOWA NR 2/OŚ/2011		**5**

ekkom

Opacz Mała

Gmina Michałowice

Raszyn

Gmina Raszyn

0+700
0+800
0+900
1+000
1+100
1+200
1+300
1+400
1+500
1+600
1+700
1+800
1+900
2+000
2+100

MN
MN/U
US
ZP
MW/MN/U/ZP
MW/U

0 100 200 400 m

Z5 1/9

ekkom

Gmina
Michałowice

Puchały

Nowe Grocholice

Gmina
Raszyn

2+100
2+200
2+300
2+400
2+500
2+600
2+700
2+800
2+900
3+000
3+100
3+200
3+300
3+400
3+500
3+600
3+700

MN/U
U/MN
MN
MN
MN
MN
MN
UP/MN

0 100 200 400 m

Z5 2/9

ekkom

U/M

MU

MU

UP/MN

3+700

3+300

3+900

4+000

4+100

4+200

4+300

4+400

4+500

4+600

4+700

4+800

4+900

5+000

447+100

447+000

446+900

446+800

446+700

446+600

446+500

Węzeł Sokołowska

Wypędy

MN/U

MN/U

MN/U

MN/U

MN/U

Gmina
Michałowice

Gmina
Raszyn

0 100 200 400 m

Z5 3/9

ekkom

Gmina
Michałowice

Gmina
Nadarzyn

Gmina
Raszyn

Węzeł Janki Małe

MN

MN/U

M

MU

UP/MN

0 100 200 400 m

Z5 4/9

ekkom

MU M MU M MU M M MU M MU MU M MU M MU M UO M M M MU MU ML/M M Gmina Nadarzyn MU UP/MR MU MU MU UO MU MU M M M MU M MU MU M MU MU ZD UP/MR MU M M M Wolica MN/U Gmina Raszyn

444+300 444+200 444+100 444+000 443+900 443+800 443+700 443+600 443+500 443+400 443+300 443+200 443+100 445+000 445+100 445+200 445+300 445+400 445+500

0 100 200 400 m

Z5 5/9

ekkom

Gmina
Michałowice

ML/M

ML/M

MU

MU

ZD

MR

Gmina
Nadarzyn

Węzeł Paszków

443+500
443+400
443+300
443+200
443+200
443+100
443+000
442+900
442+800
442+700
442+600
442+500
442+400
442+300
442+200
442+100
442+000

Gmina
Raszyn

0 100 200 400 m

Z5 6/9

ekkom

Węzeł Paszków

Gmina Nadarzyn

Gmina Raszyn

441+700
441+800
441+900
442+000
442+100
442+200
442+300
442+400
442+500
442+600
442+700
442+800

0 100 200 400 m

Z5 7/9

ekkom

Gmina Nadarzyn

Gmina Raszyn

Sękocin Stary

Sękocin Nowy

UP/MN

MN/U

MN

MU

0+000

6+400

6+500

6+600

6+700

6+800

6+900

7+000

7+100

7+200

7+300

7+400

7+500

7+600

7+700

7+800

7+900

8+000

0 100 200 400 m

Z5 8/9

ekkom

Słomin

Gmina
Raszyn

Skrzyżowanie Magdalenka

Gmina
Lesznowola

MN
MN/U
ZD
UO
ML
MNL
M

8+000
8+100
8+200
8+300
8+400
8+500
8+600
8+700
8+800
8+900
9+000
9+100
9+200
9+300

0 100 200 400 m

Z5 9/9

ekkom

Słomin

Węzeł Magdalenka

8+000

8+500

9+000

MN

MN/U

MNL

ML

ZD

UO

M

IBE MWILs

0 100 200 400 m

Z5 9a/9