

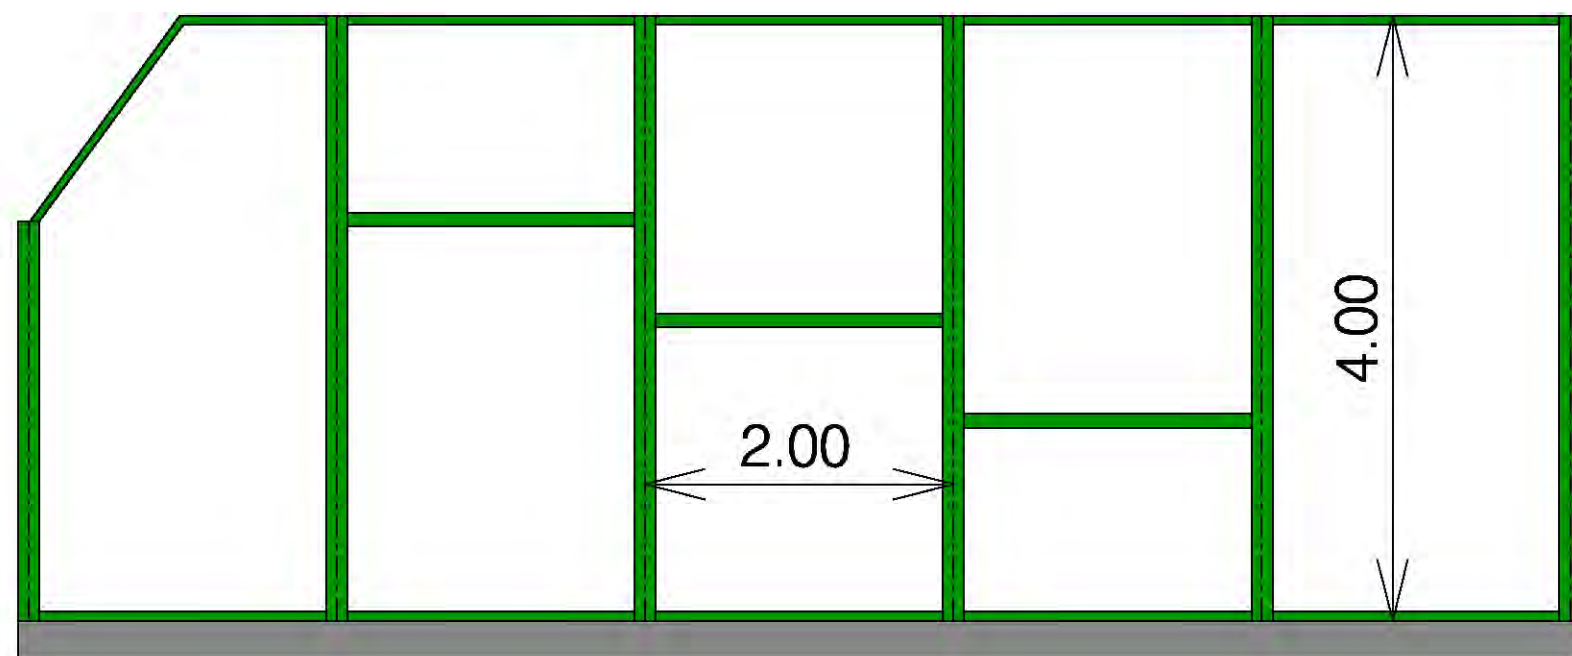


1956/12
31

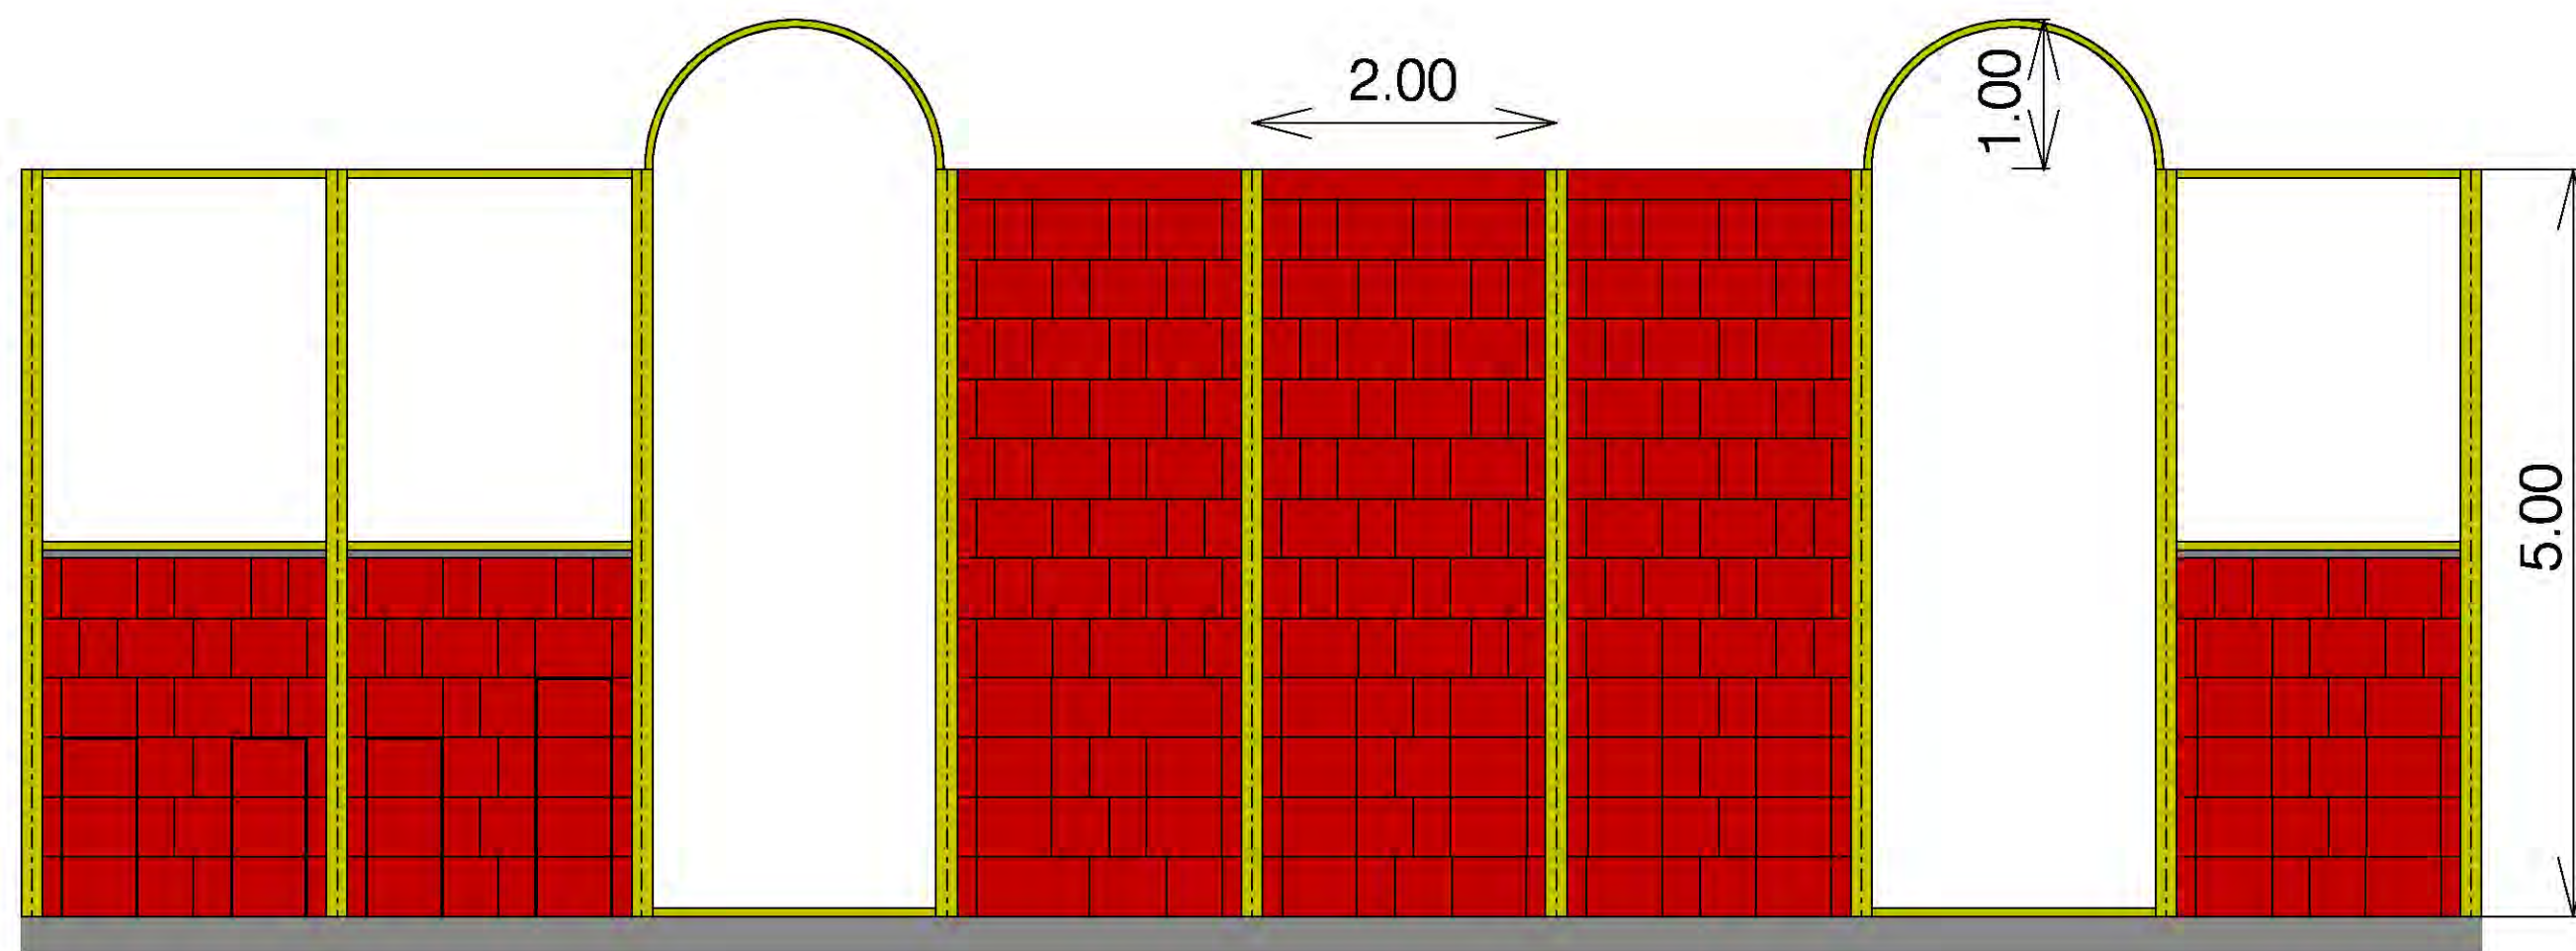

Ekrany na obiektach mostowych
FRAGMENT EKRANU
Z POLIWĘGLANÓW
ZGODNIE Z KOLORYSTYKĄ
OBIEKTÓW INŻYNIERSKICH

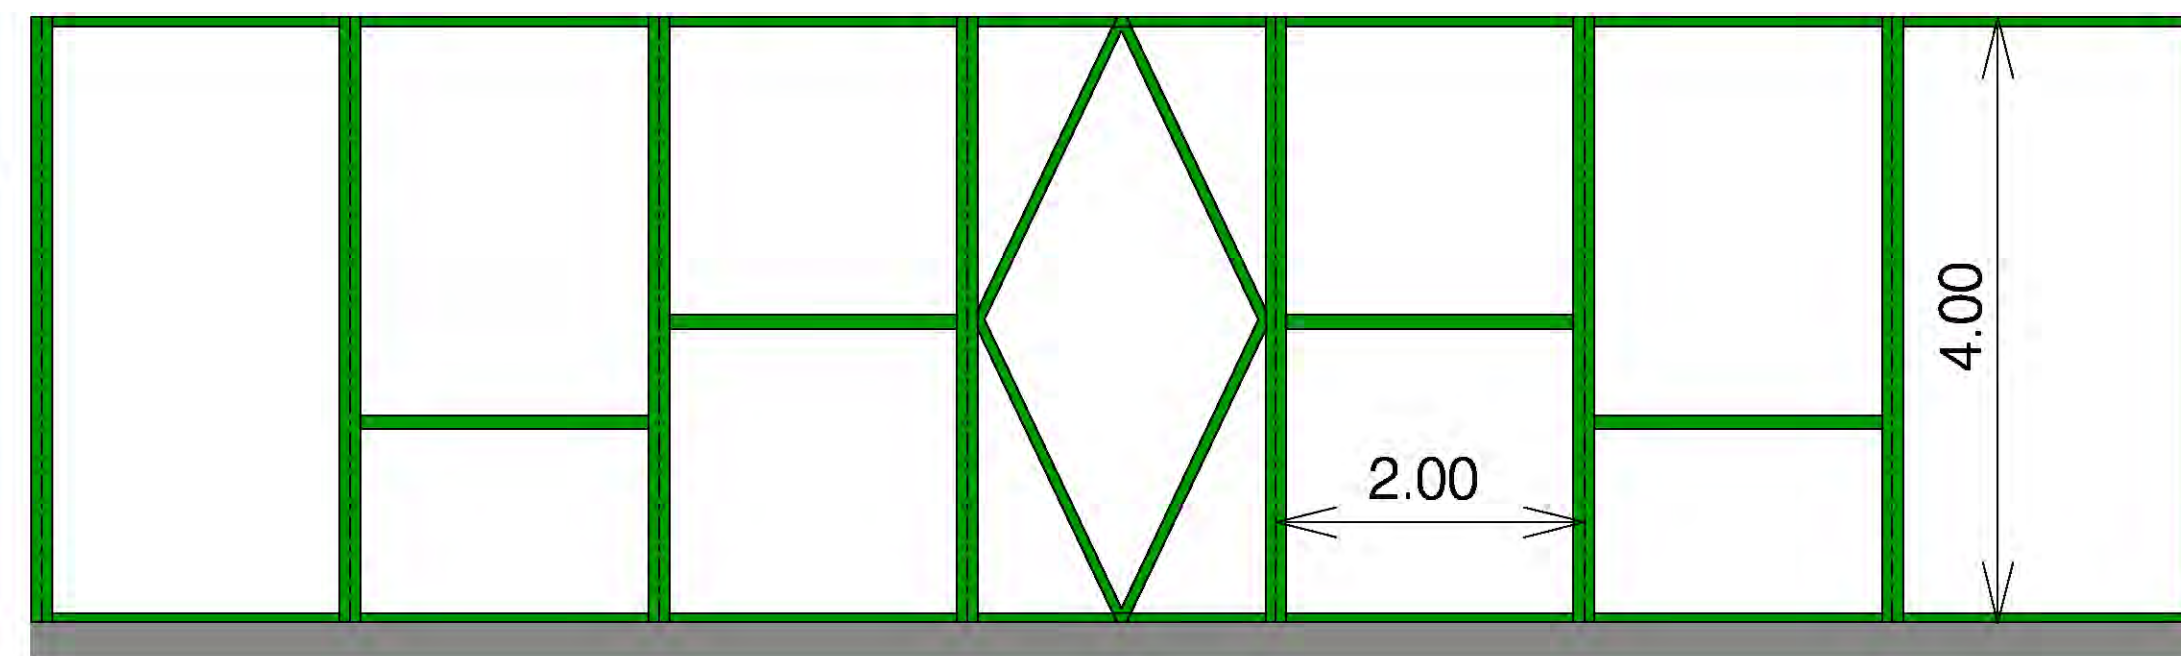

Ekrany na nasypach
FRAGMENT EKRANU ZE SZKŁA AKRYLOWEGO
I PUSTAKÓW BETONOWYCH

Zabrania się powielania rysunku oraz usuwania tabeli znamionowej rysunku (prawo autorskie) bez zgody Transprojektu Gdańskiego.			
 TRANSPROJEKT GDAŃSKI sp. z o.o.			
Nazwa i adres obiektu:	PROJEKT BUDOWLANY Budowa II odcinka Trasy Mostu Północnego od węzła Młociny do węzła z ul. Pułkową w Warszawie		Nr egz.
Obiekt:	EKRANY AKUSTYCZNE		Skala: 1:50
Tytuł rysunku:	Kolorystyka detali architektonicznych		Nr rys. 3
Imię i nazwisko	mgr inż. Tadeusz Orłowski	mgr inż. Krzysztof Jankowski	Nr ark.
Nr uprawnień	4974/Gd/91	116/71	Nr proj. PD-485/KP/D/1
Specjalność:	drogi	drogi	Plik: R:\TMP-1\EKRANY\kolorystyka.dgn
Data	czerwiec 2009	czerwiec 2009	
Podpis			