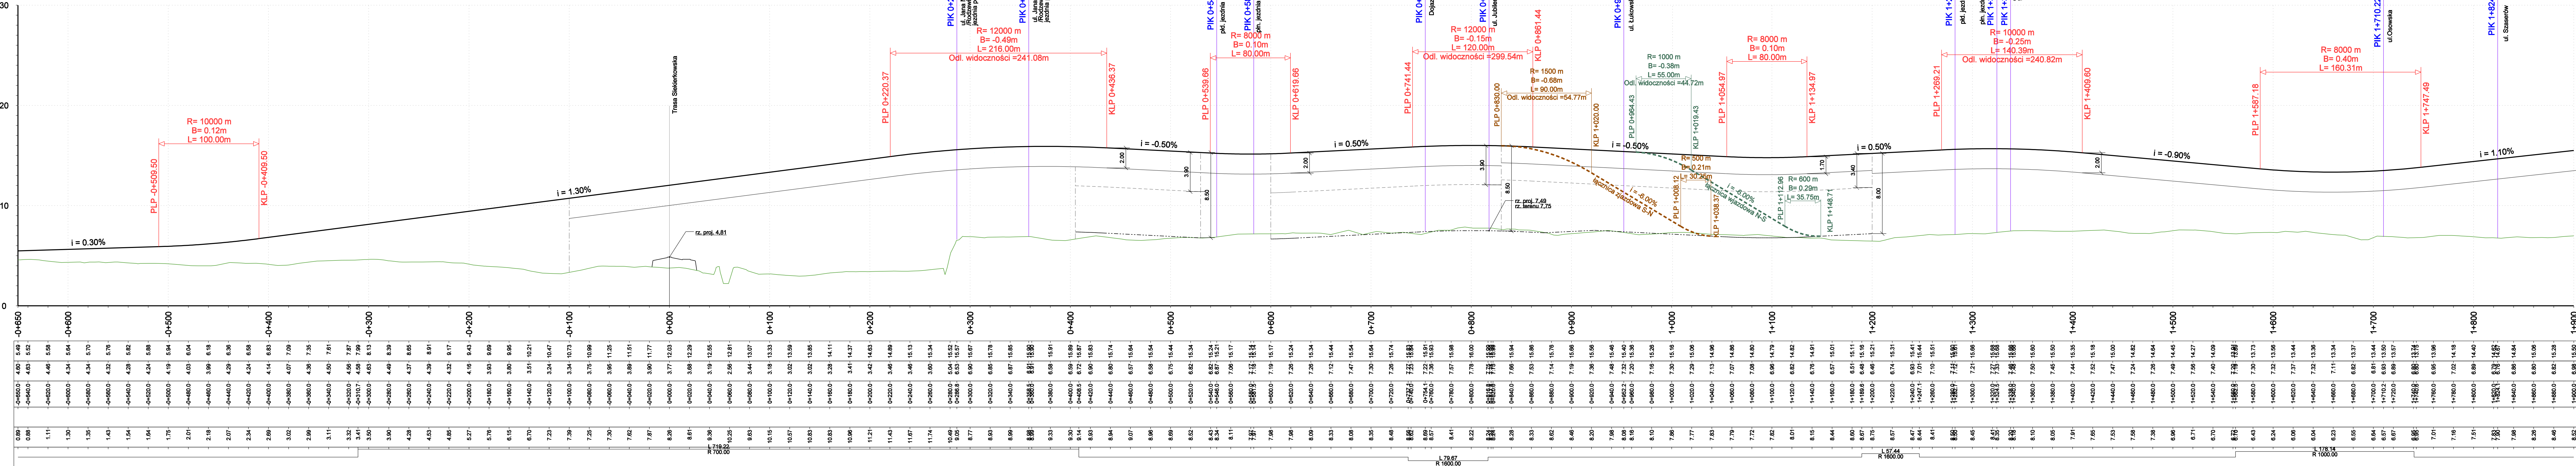


PROFIL PODŁUŻNY

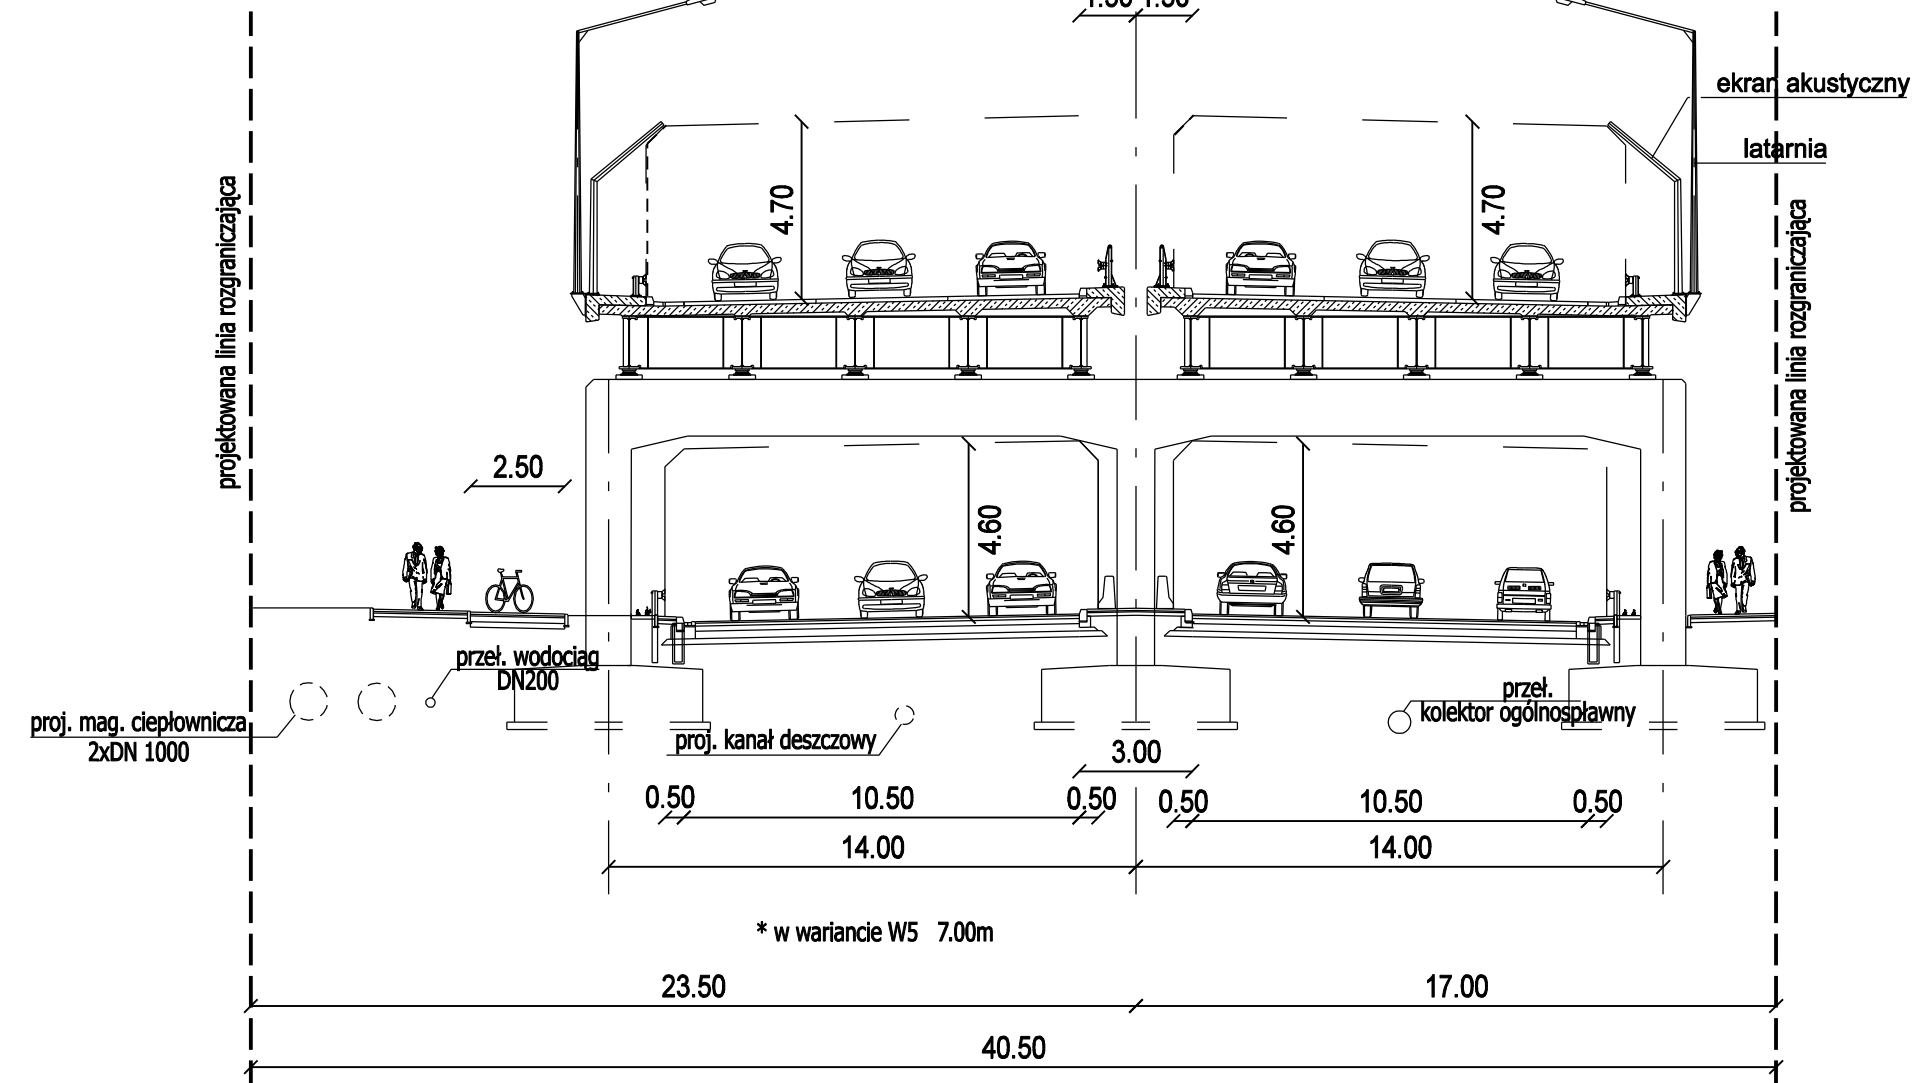
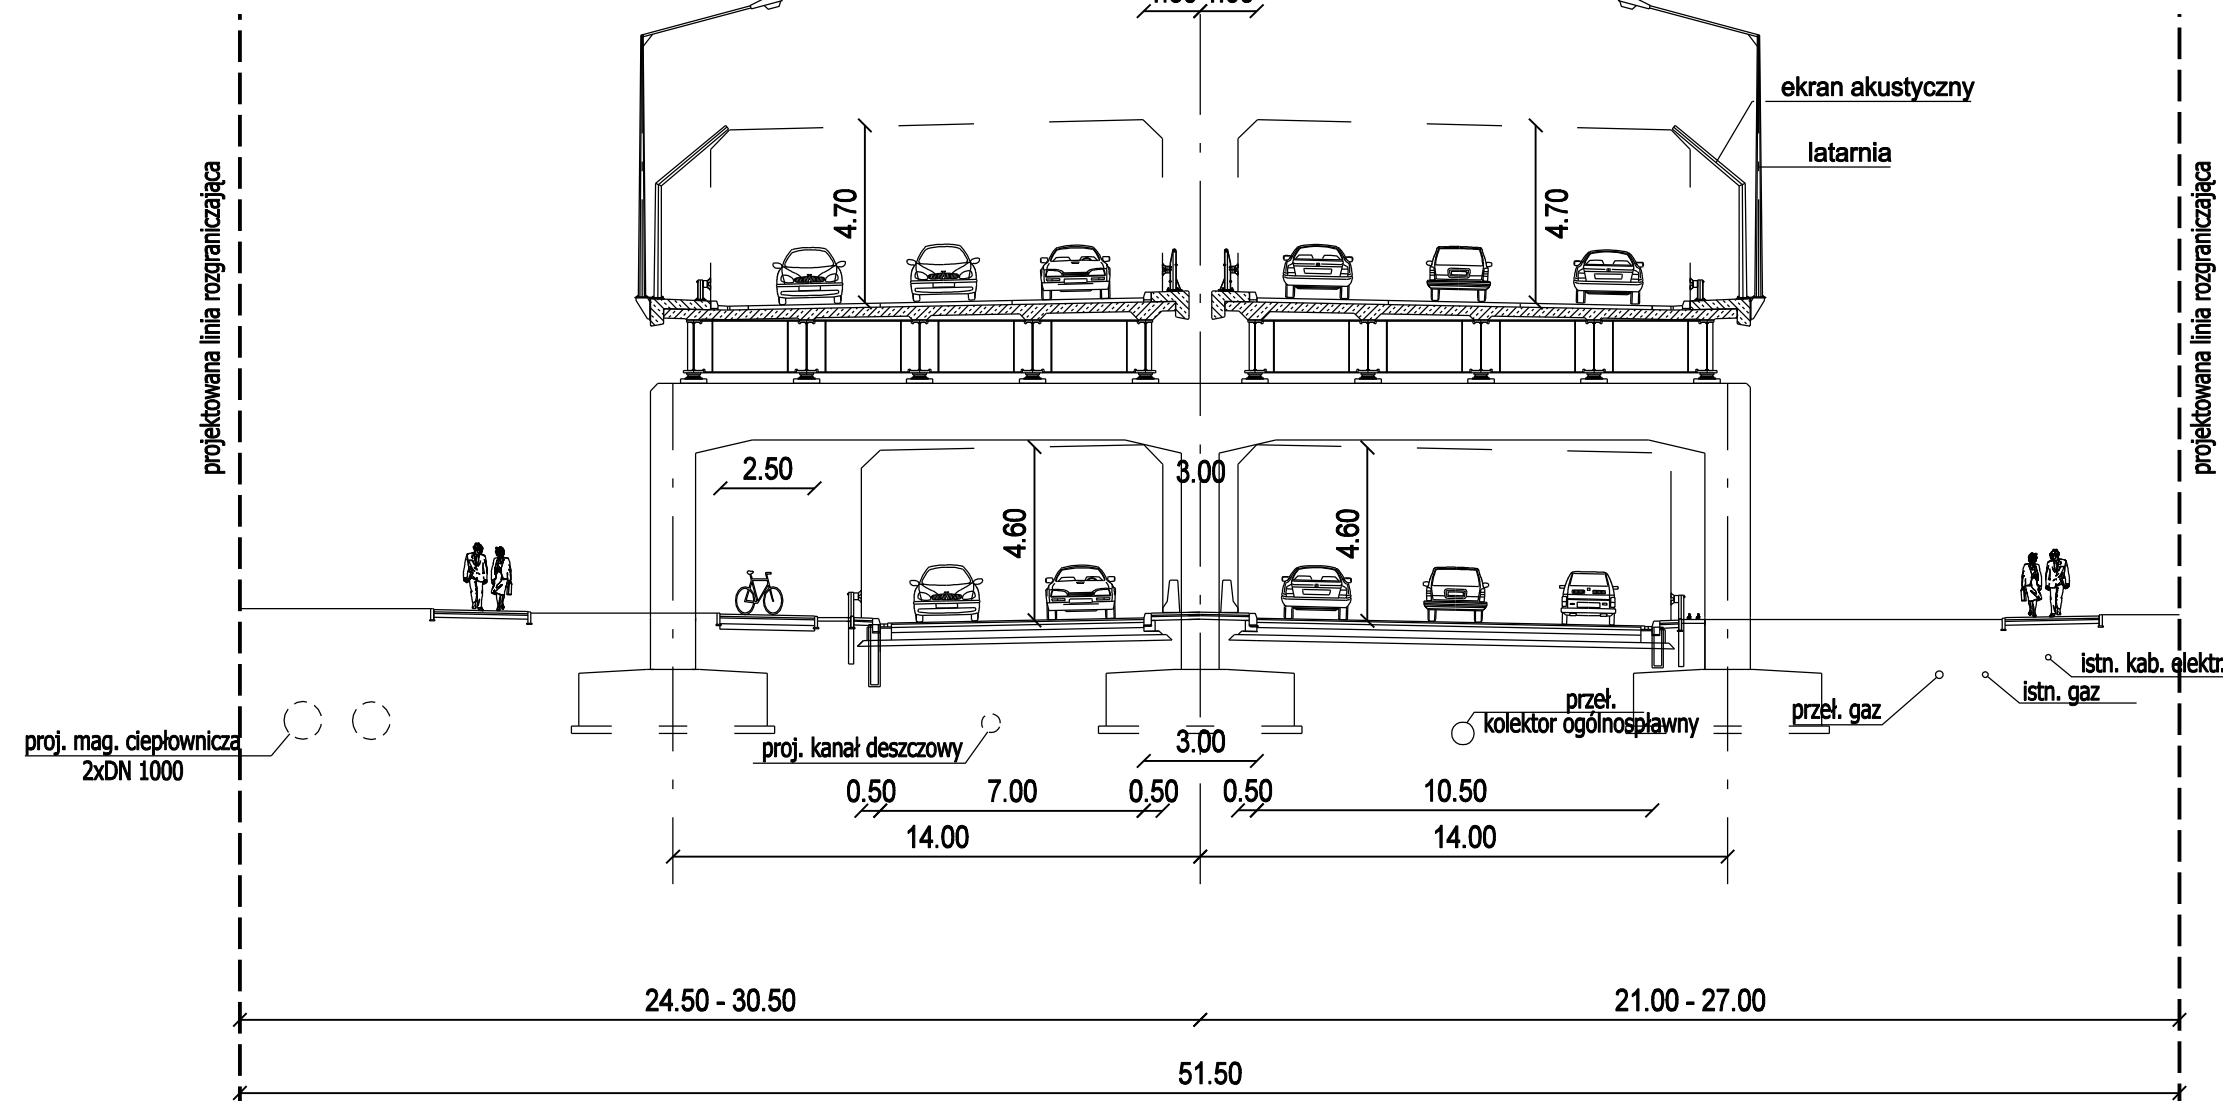
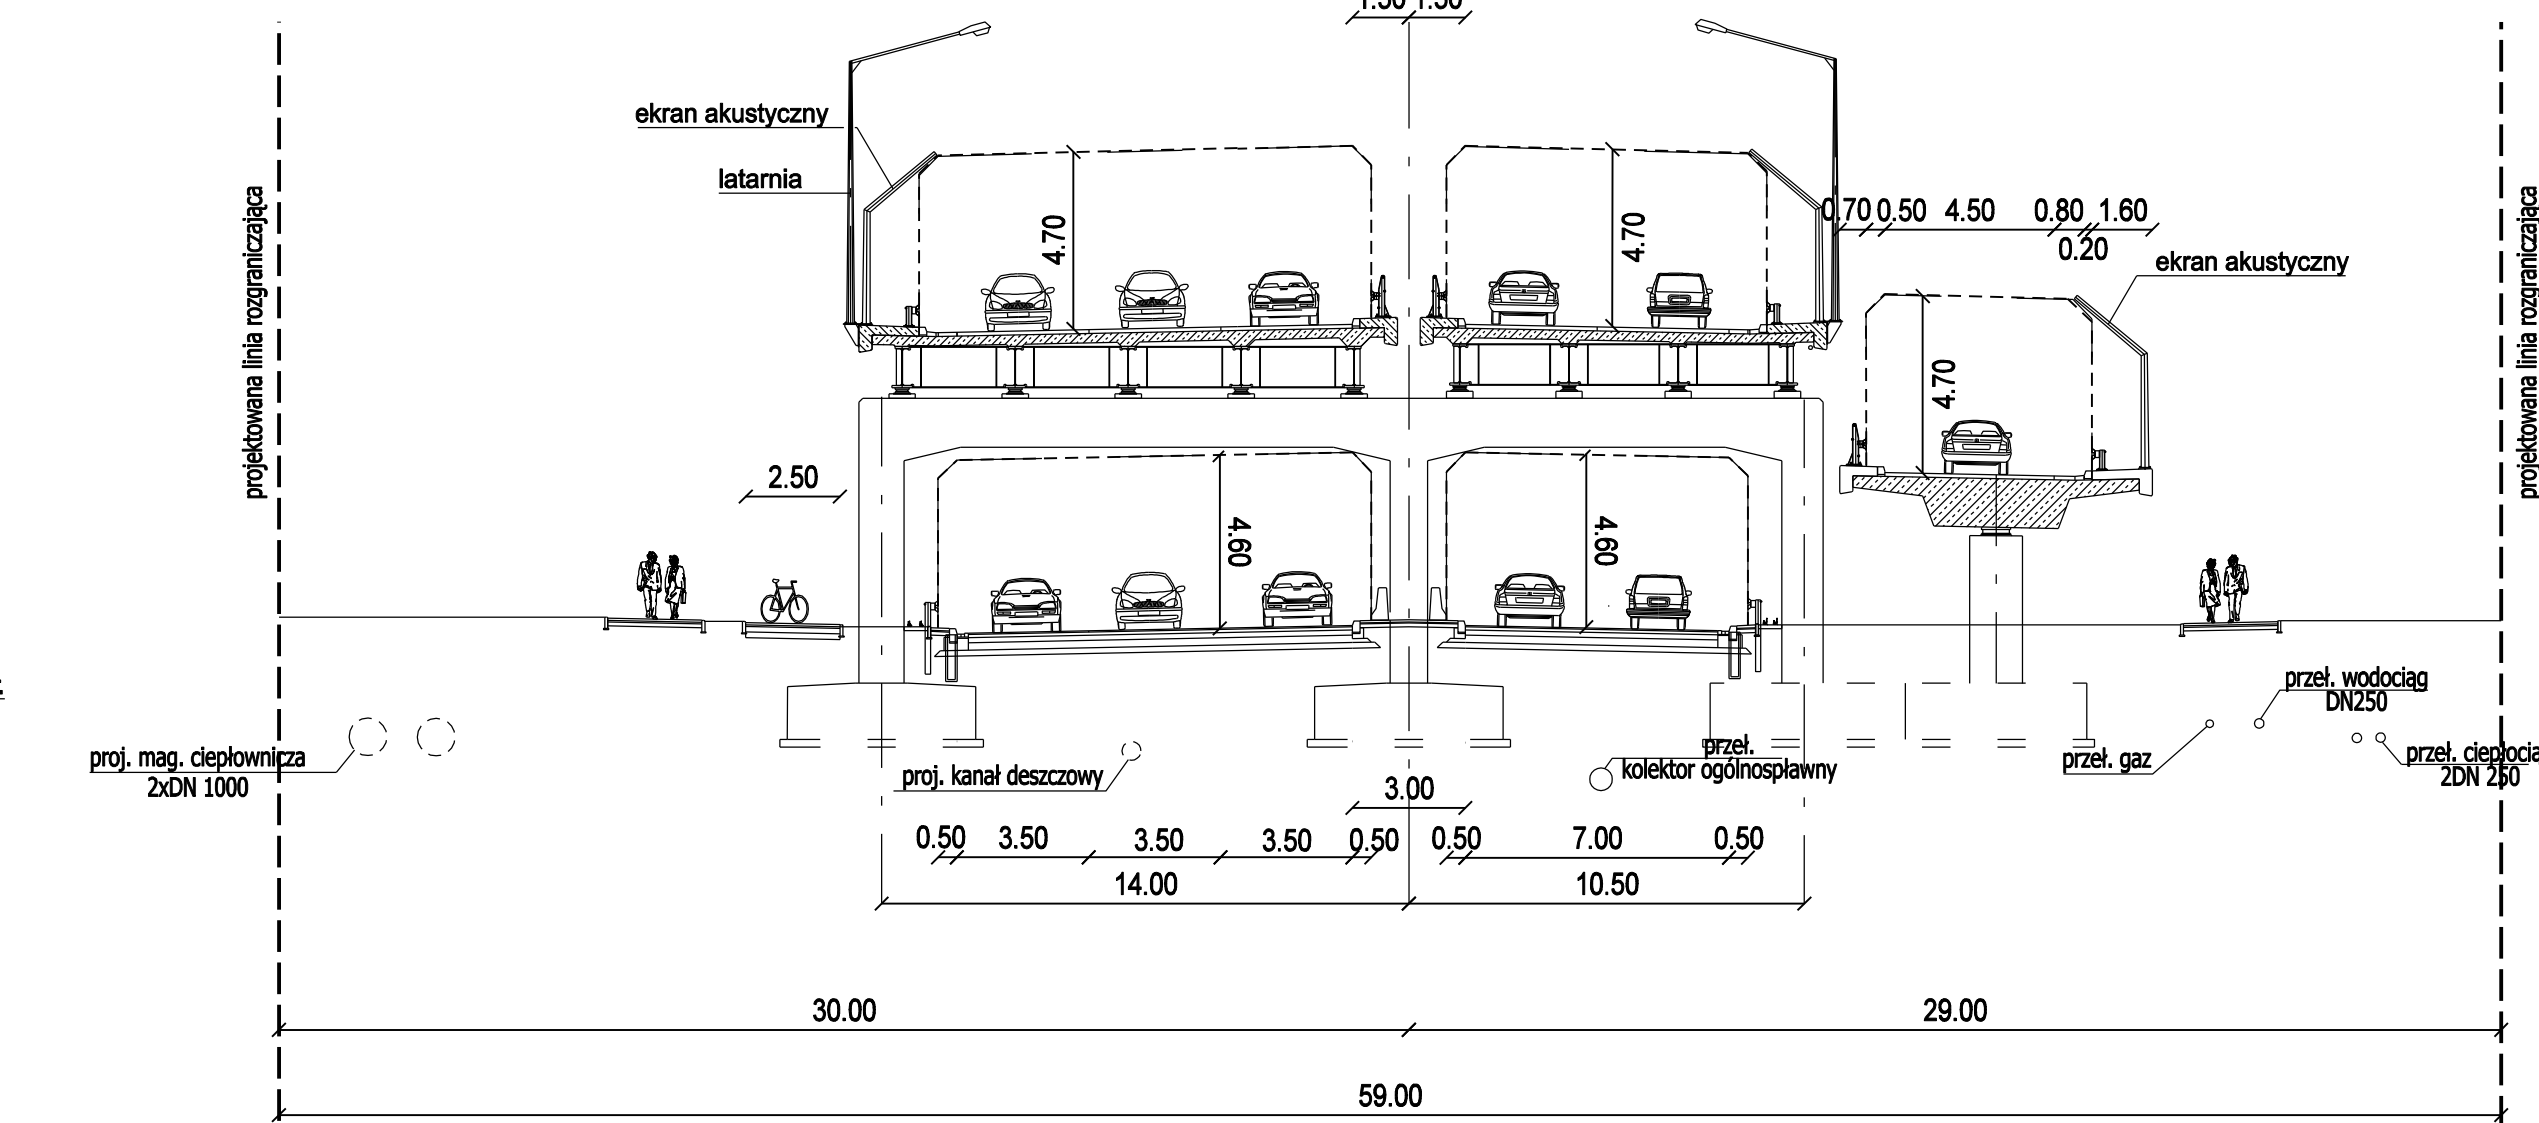
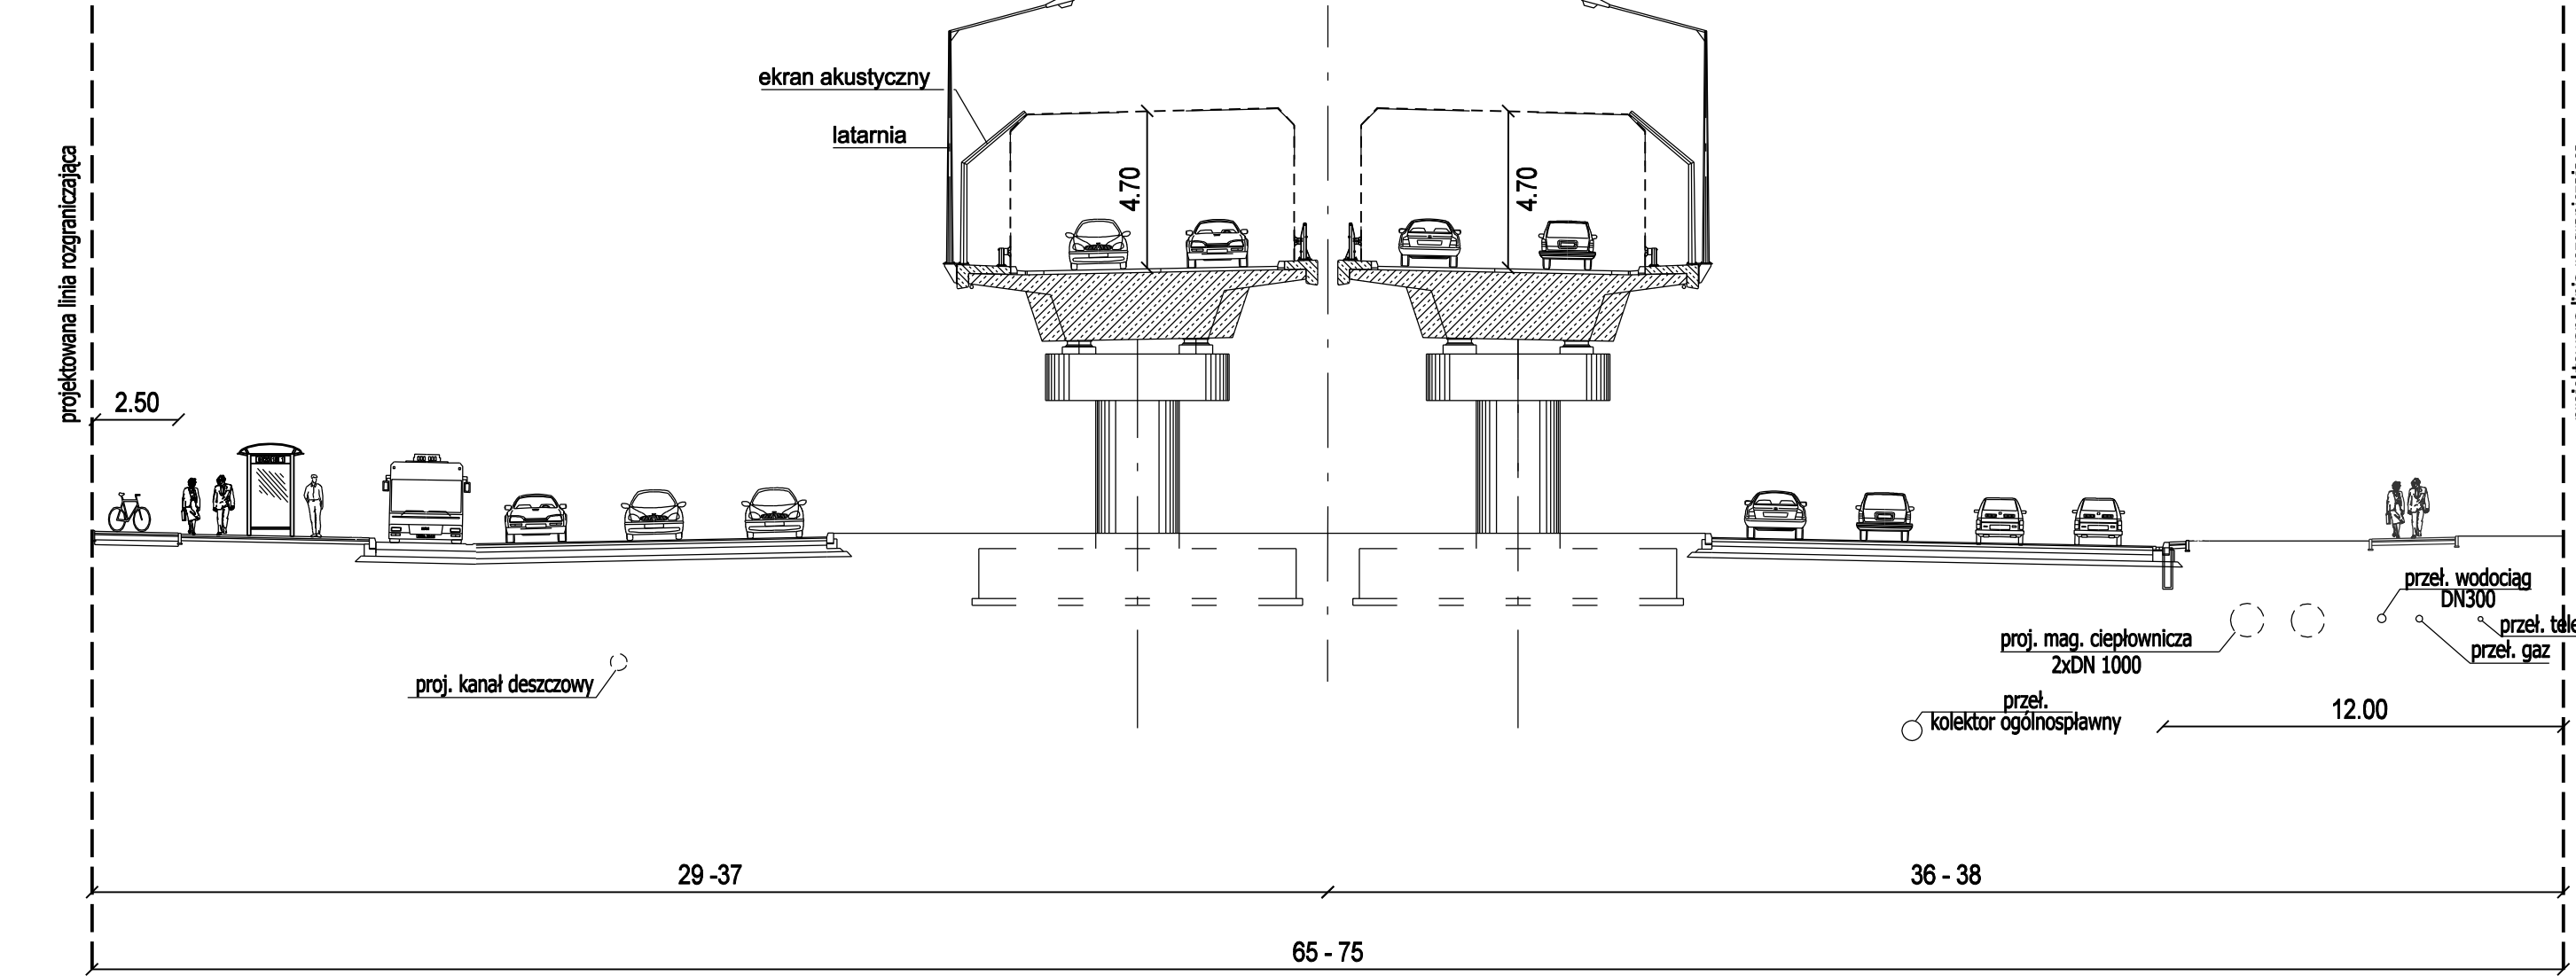
1 : 200/2000

- Niweleta jezdni głównych w poziomie "+1"
- Niweleta jezdni łącznic
- Dolna krawędź podłużnic stalowych lub płyty żelbetowej estakady
- Dolna krawędź rygli (elementów poziomych) podpór ramowych
- Najwyższe możliwe położenie niwelety jezdni w poziomie "0" na odcinkach estakady opartej na podporach ramowych



BIURO PLANOWANIA ROZWOJU WARSZAWY SPÓŁKA AKCYJNA		
Tytuł opracowania: Koncepcja rozwiązania węzła Trasy Olszynki Grochowskiej z Trasą Siekierską oraz ulicami Ostrobramską i Grochowską ETAP II		
ZAMÓWIENIE UZUPEŁNIAJĄCE		
Tytuł rysunku: Zasada rozwiązania wysokościowego		Rys. nr.: 8
Autorzy: mgr inż. Wanda Strzałkowska-Małasek mgr inż. Jacek Steinke		Skala: 1:200/2000
PRACOWNIA PROJEKTÓW TRANSPORTOWYCH		Symbol oprac.: T-PT-44/2009
Kierownik pracowni: mgr inż. Sławomir Monkiewicz		Umowa nr: BD/B-1-2-5/B/U-16/09

Rzędne projektowane	
---------------------	--	--	

$$\Delta_H = 8,50 \text{ m}$$

$$\Delta_H = 8,50 \text{ m}$$

$$\Delta_H = 8,00 \text{ m}$$

$$\Delta_H = 8,00 \text{ m}$$


1 : 200

 BIURO PLANOWANIA ROZWOJU WARSZAWY SPÓŁKA AKCYJNA			
Tytuł opracowania: Koncepcja rozwiązywania węzła Trasy Olszynki Grochowskiej z Trasą Siekierską oraz ulicami Ostrobramską i Grochowską ETAP II ZAMÓWIENIE UZUPEŁNIĄJĄCE			
Tytuł rysunku:		Rys. nr. Skala: 9 1:200	
Autorzy: mgr inż. Jacek Steinke mgr inż. Wojciech Salach		PRACOWNIA PROJEKTÓW TRANSPORTOWYCH Kierownik pracowni: mgr inż. Sławomir Monkiewicz Symbol oprac.: T-PT-44/2009 Umowa nr: BD/B-12-5/B/U/16/08	