# TRASA OLSZYNKI GROCHOWSKIEJ odc. ul. Grochowska - ul. Szaserów

## Alternatywne rozwiązanie sytuacyjne

skala 1:1000

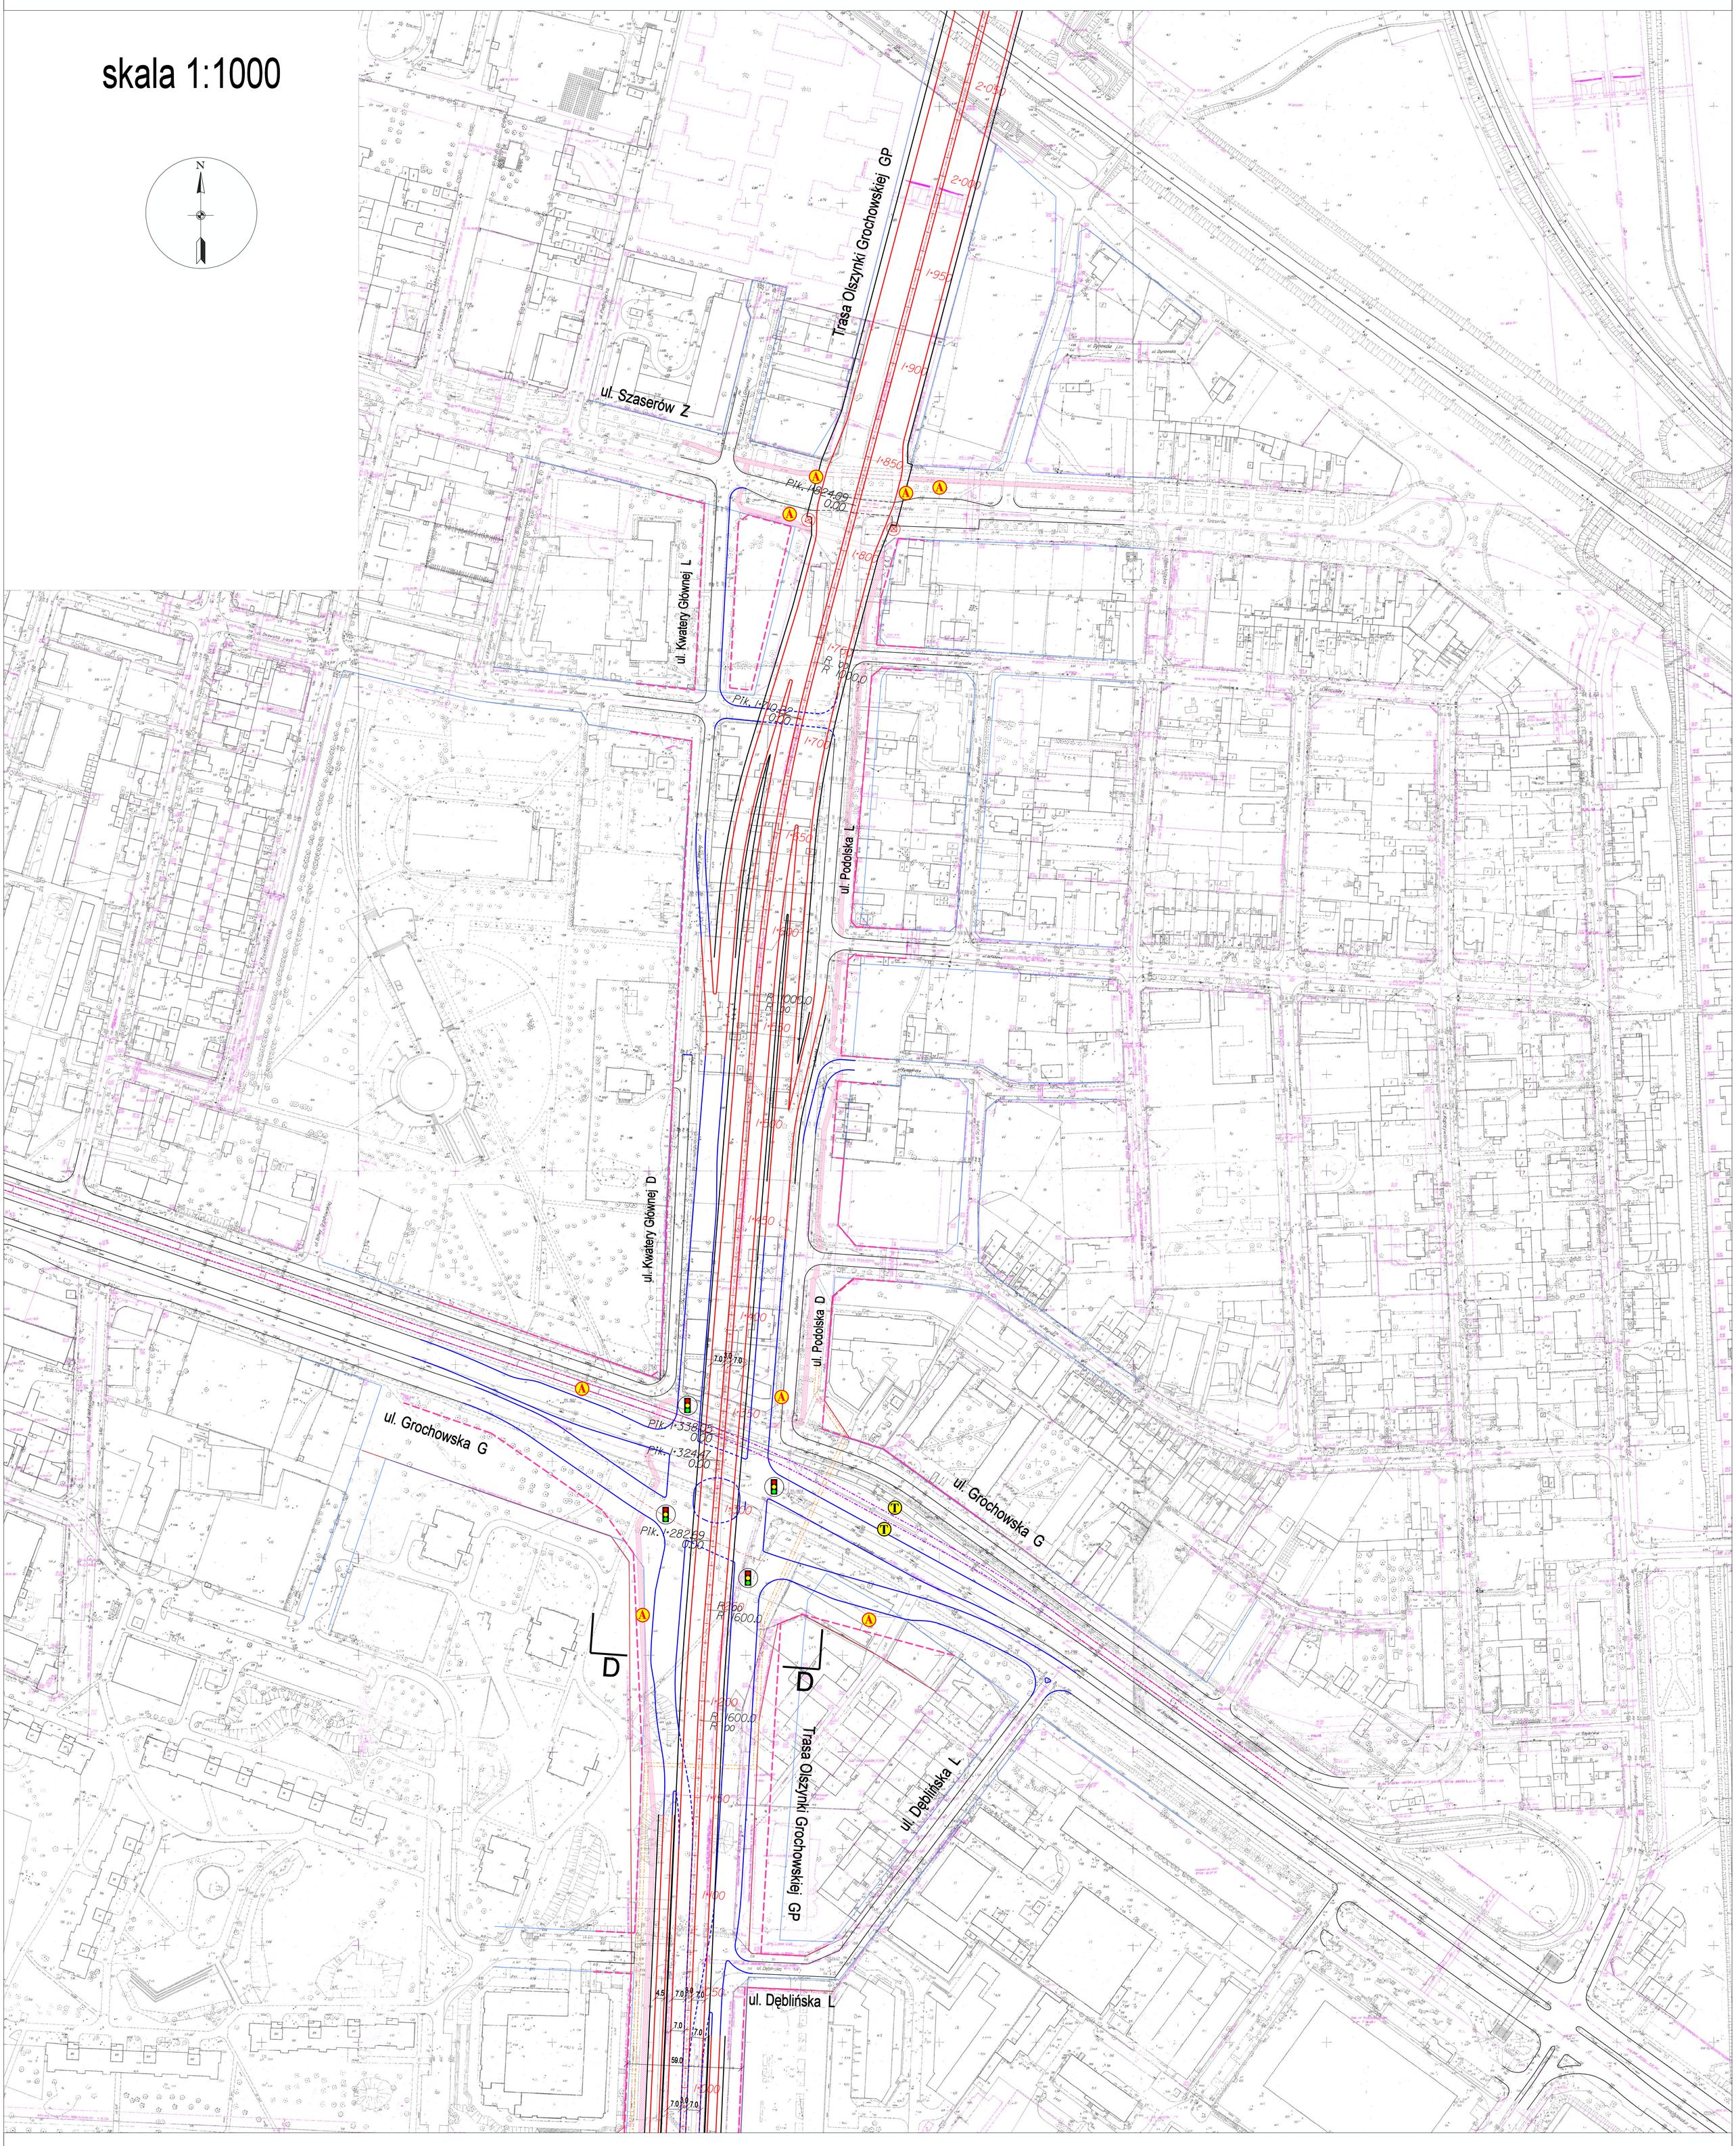


OZNACZENIA:

- jezdnie istniejące
- jezdnie proj. w poziomie terenu
- jezdnie proj. na nasypach i estakadach
- torowiska tramwajowe istniejące
- torowiska tramwajowe projektowane
- przystanki tramwajowe / autobusowe
- skrzyżowania z sygnalizacją świetlną
- linie rozgr. wg zasadniczej mapy miasta
- linie rozgr. wg miejscowych planów zagospodarowania przestrzennego
- linie rozgraniczające projektowane
- ścieżki rowerowe
- proj. sieć ciepłownicza 2xDN1000
- windy

| | | |
|---|---|---|
| BIURO PLANOWANIA ROZWOJU WARSZAWY SPÓŁKA AKCYJNA | | |
| Tytuł opracowania: Koncepcja rozwiązania węzła Trasy Olszynki Grochowskiej z Trasą Siekierkowską oraz ulicami Ostrobramską i Grochowską ETAP II<br>ZAMÓWIENIE UZUPEŁNIAJĄCE | | |
| Tytuł rysunku: Alternatywne rozwiązanie sytuacyjne odc. ul. Grochowska - ul. Szaserów | Rys. nr: 7.1 | Skala: 1:1000 |
| Autorzy: mgr inż. Wanda Strzałkowska-Malasek, mgr inż. Jacek Steinke | PRACOWNIA PROJEKTÓW TRANSPORTOWYCH | Symbol oprac.: T-PT-44/2009 |
| | Kierownik pracowni: mgr inż. Sławomir Monkiewicz | Umowa nr: BD/B-I-2-5/B/U-16/09 |

# TRASA OLSZYNKI GROCHOWSKIEJ
## odc. Trasa Siekierkowska - ul. Szaserów

# Wariant 7
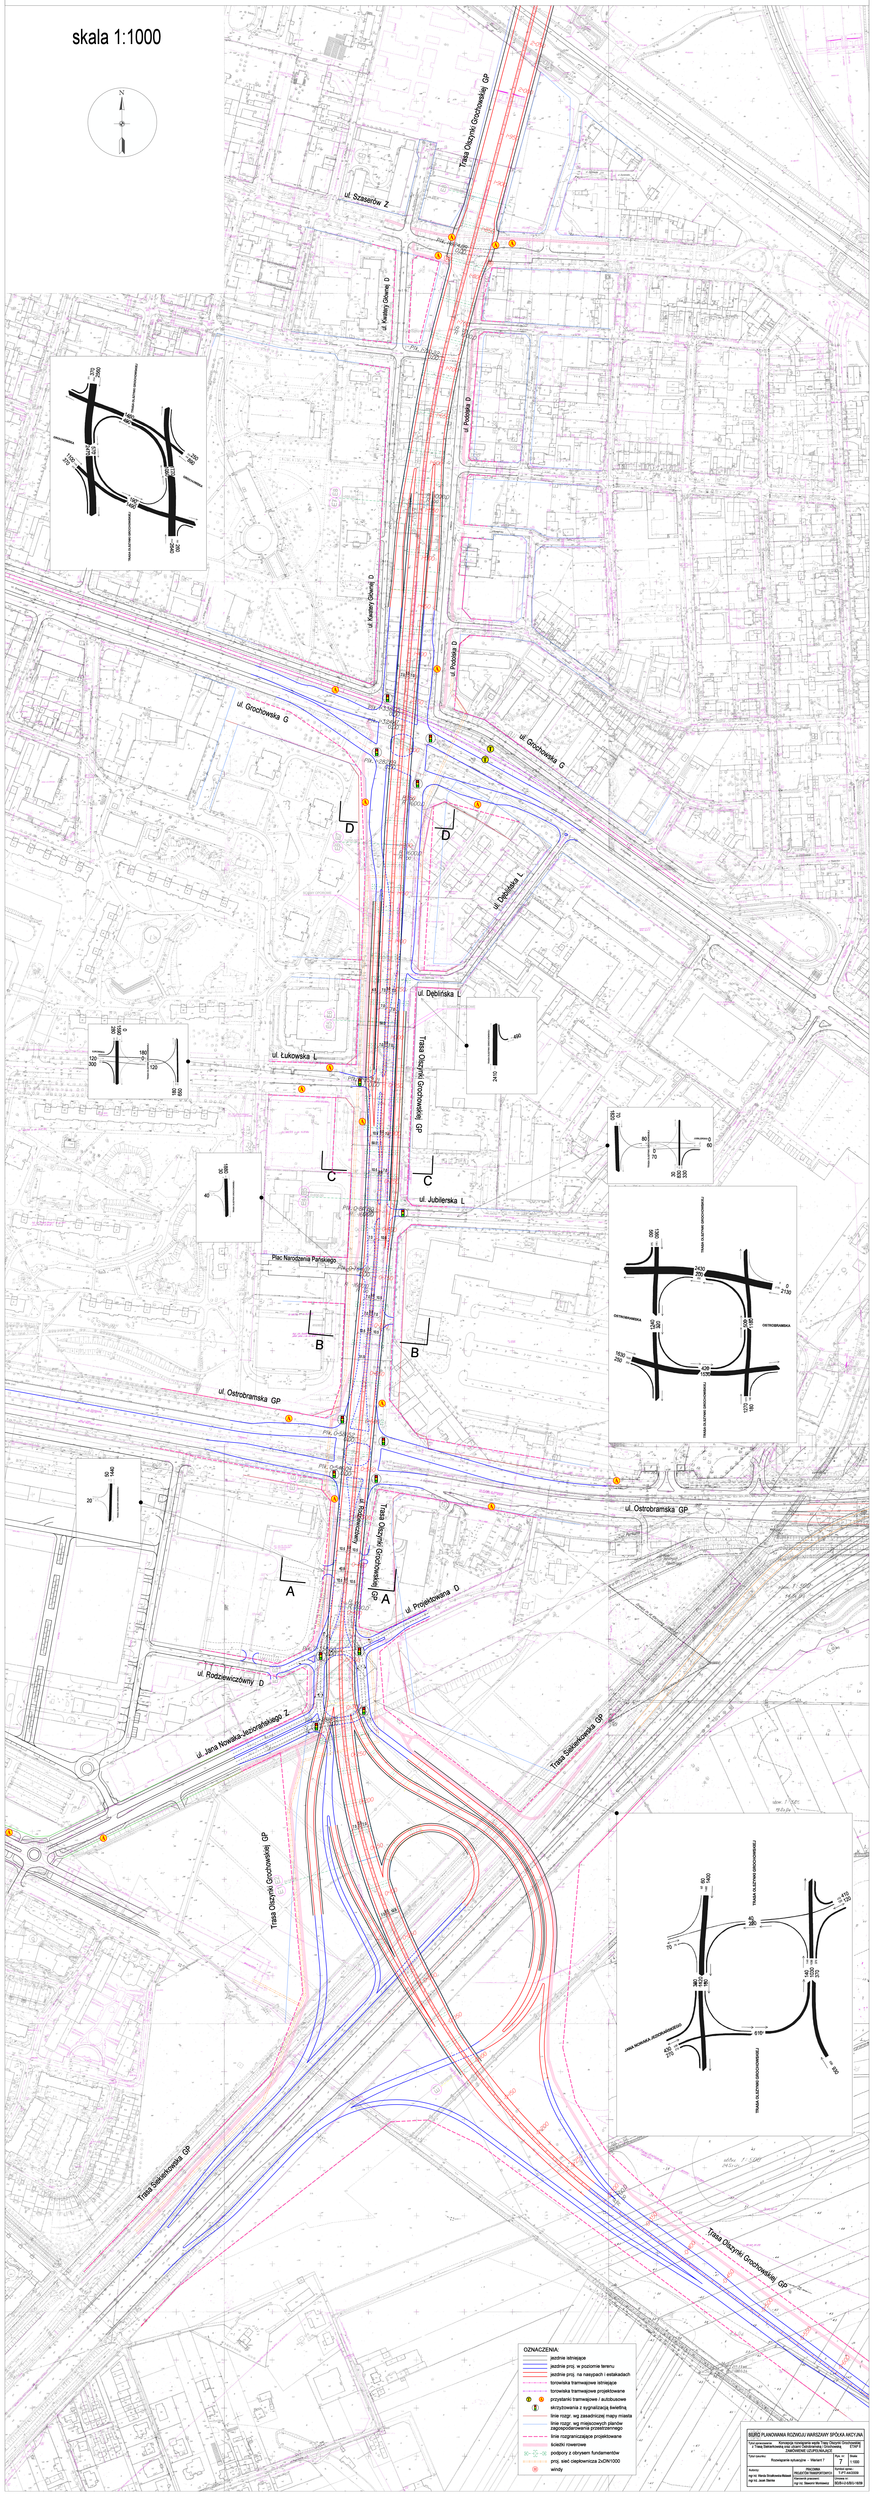
skala 1:1000