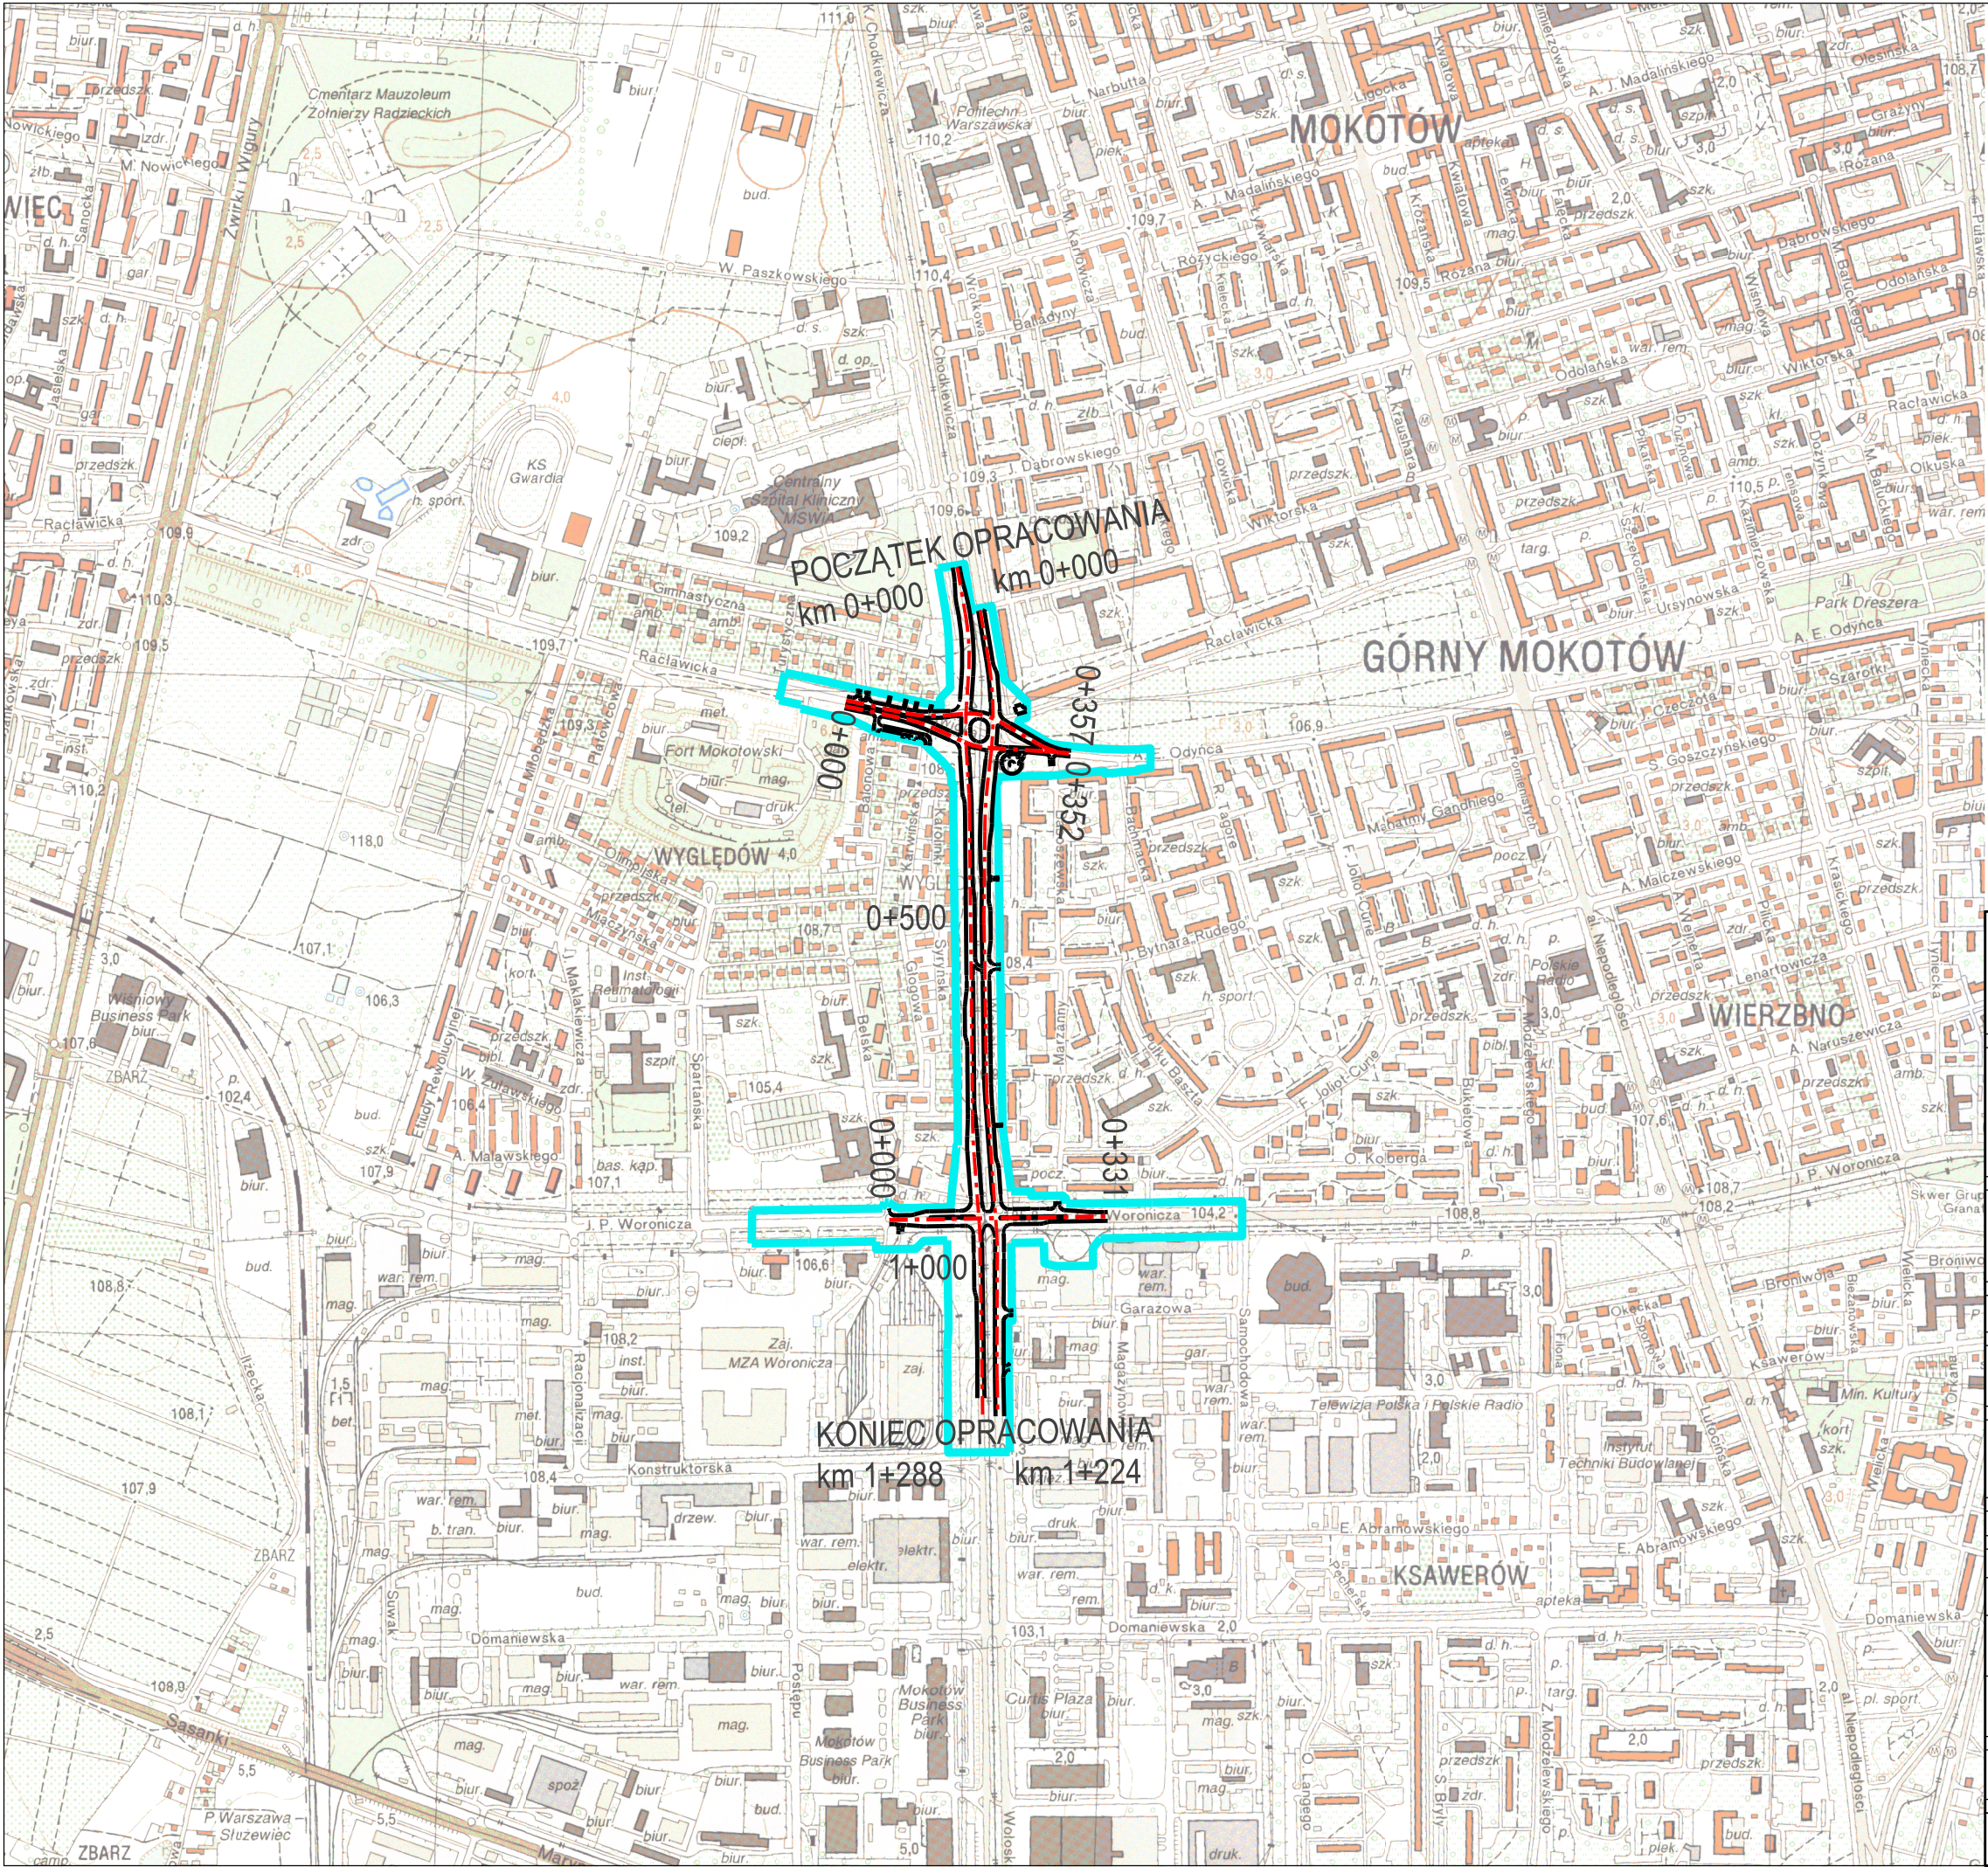


- Legenda:
- Zakres opracowania
 - Projektowany przebieg
 - - - Projektowana oś

INWESTOR/ZAMAWIAJĄCY:

Zarząd Miejskich Inwestycji Drogowych

ZARZĄD MIEJSKICH INWESTYCJI DROGOWYCH

UL. CHMIELNA 120

00-801 WARSZAWA

tel. 022 558 98 00

fax. 022 558 98 01

JEDNOSTKA PROJEKTOWA:

TEBODIN

Consultants & Engineers

Tebodin Poland Sp z o.o.

ul. Taśmowa 7

02-677 Warszawa

TEL. (22) 334 41 11

FAX. (22) 334 41 12

MOSTY

MP

MP- MOSTY Sp. z o.o.

ul. Dekerta 18

30-703 Kraków

tel: 012 312 18 78,

fax: 012 312 18 70

ZAMIERZENIE BUDOWLANE:

OPRACOWANIE PROJEKTU BUDOWLANEGO I PROJEKTU WYKONAWCZEGO BUDOWY

NOWEJ JEZDNI I PRZEBUDOWY JEZDNI ISTNIEJĄCEJ UL. WOŁOSKIEJ

NA ODC. UL. RAŚLAWICKA - UL. KONSTRUKTORSKA

STADIUM PROJEKTU:

PROJEKT BUDOWLANY

TOM:

TOM 1.3.1 PLAN ORIENTACYJNY

BRANŻA:

ZBIORCZA

TYTUŁ RYSUNKU:

PLAN ORIENTACYJNY

SKALA:

1:10 000

ZESPÓŁ PROJEKTOWY:

funkcja	imię i nazwisko	specjalność i nr uprawnień	podpis
generalny projektant	mgr inż. Artur Majczak	366/02	
projektant	mgr inż. Przemysław Piszczek mgr inż. Damian Tomków	54 /P/99 210/DOS/06	
opracował	mgr inż. Rafał Grudniewicz		
sprawdzający	mgr inż. Grzegorz Kowalik	LUB/0207/POOD/08	
data:	nr umowy:	nr rys.:	arkusz: nr egz.:
	DZP/9/PN/5/08	01	1