


PRZEKRÓJ NORMALNY - UL. WOŁOSKA

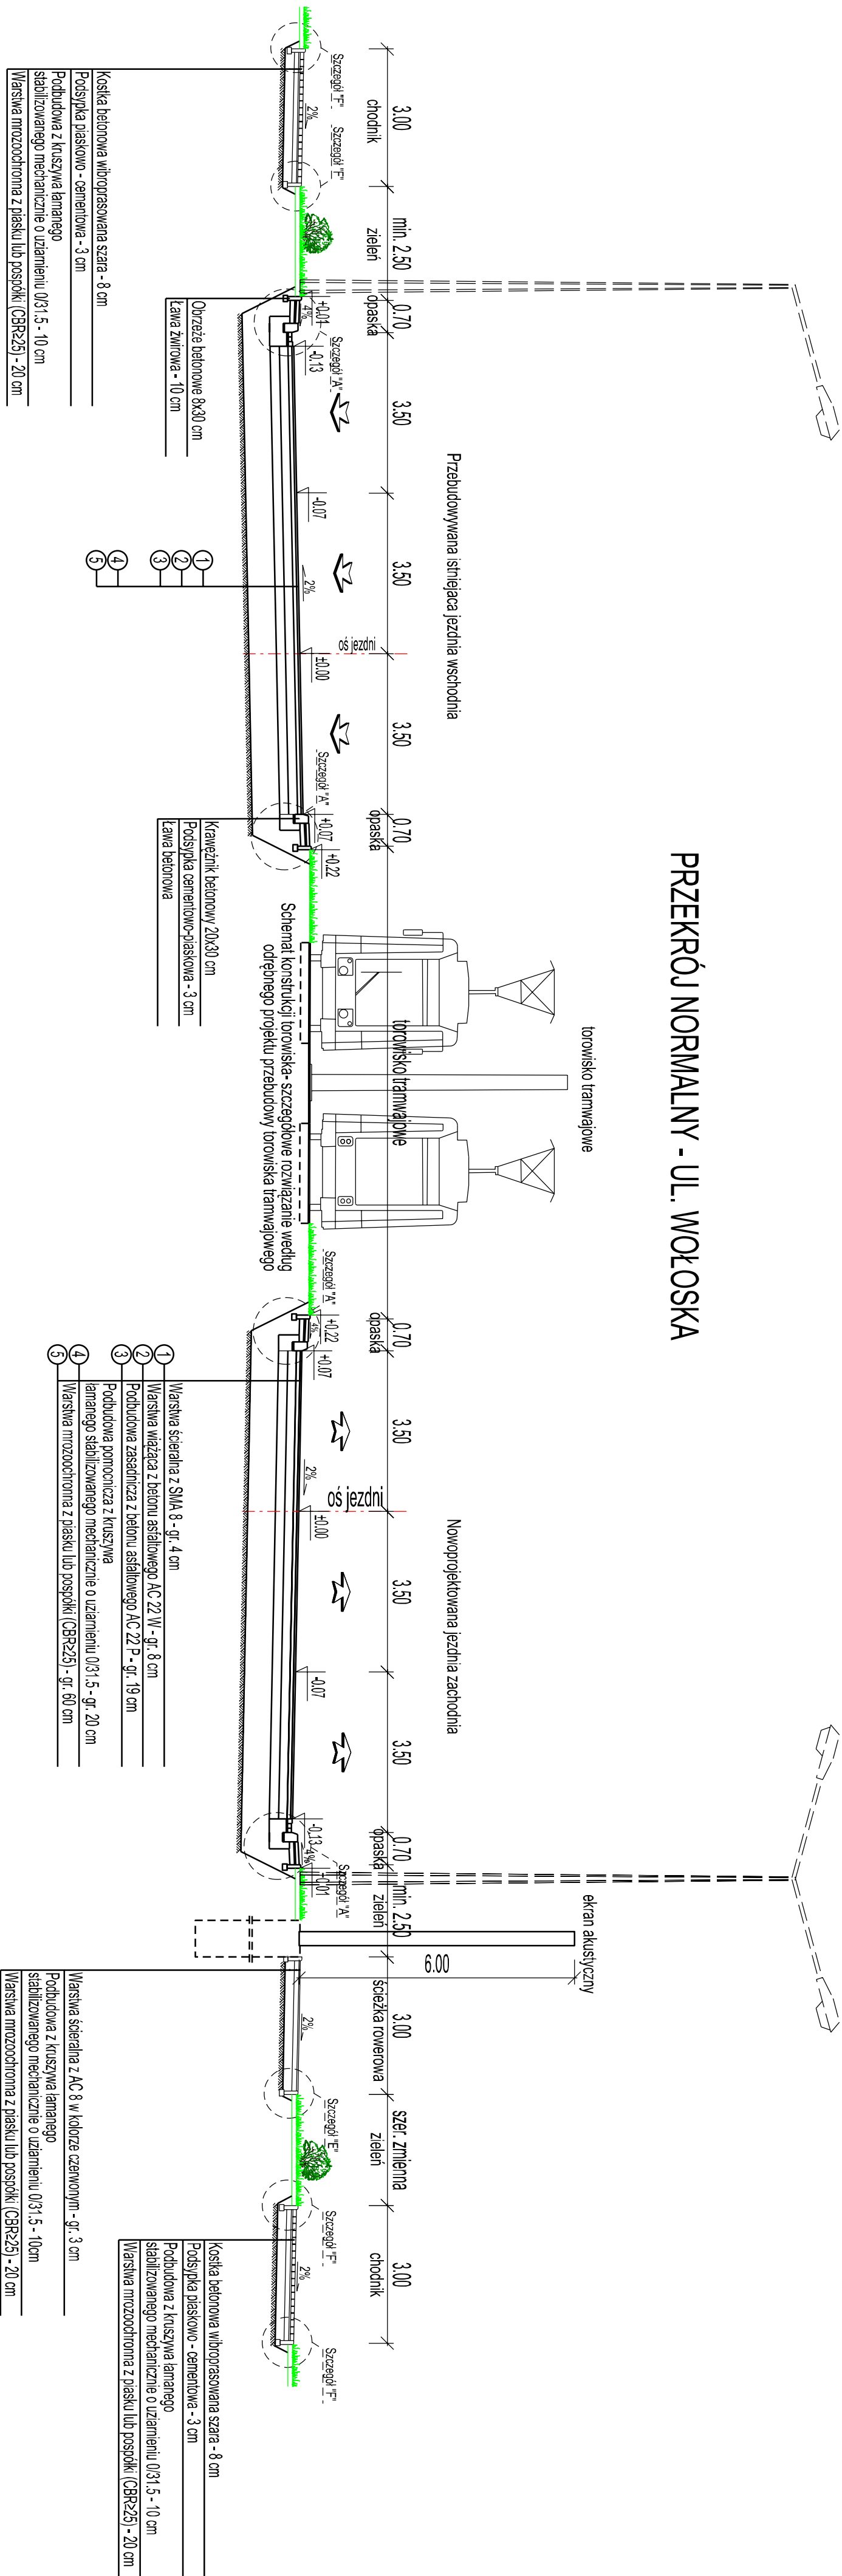

INWESTORZ/MIAWIAJĄCY:

ZARZĄD MIEJSKICH INWESTYCJI DROGOWYCH

UL. CHMIELNA 120
00-901 WARSZAWA
tel. 022 558 98 00
fax 022 558 98 01

INWESTORZ/MIAWIAJĄCY:

**ZARZĄD Miejskich
Inwestycji Drogowych**

JEDNOSTKA PROJEKTOWA:

Tebodin Poland Sp z o.o.

ul. Tasznowa 7
02-677 Warszawa
TEL. (22) 334 41 11
FAX: (22) 334 41 12

TEBODIN

Construktoria s.c. sp. z o.o.

JEDNOSTKA PROJEKTOWA:

MP-MOSTY Sp. z o.o.

ul. Dekerta 18
30-703 Kraków
tel. 012 312 18 78,
fax 012 312 18 70

MP MOSTY

ZAMIERZENIE BUDOWLANE:

**OPRACOWANIE PROJEKTU BUDOWLANEGO I PROJEKTU WYKONAWCZEGO BUDOWY
NOWEJ JEZDNI I PRZEBUDOWY JEZDNI ISTNIEJĄCEJ UL. WOŁOSKIEJ
NA ODC. UL. RĄCĄWICKA - UL. KONSTRUKTORSKA**

STADIUM PROJEKTU:

PROJEKT WYKONAWCZY

STADIUM PROJEKTU:

PROJEKT WYKONAWCZY

TOM:	BRANŻA:
TOM 1.2.3 PRZEKROJE NORMALNE	DROGOWA

TYTUŁ RYSUNKU:

PRZEKROJ NORMALNY - UL. WOŁOSKA

SKALA:

1:100

ZESPÓŁ PROJEKTOWY:

funkcja	imię i nazwisko	specjalność i nr uprawnień	podpis
główny projektant	mgr inż. Artur Majczak	366/02	
projektant	mgr inż. Przemysław Paszczyk	54/P/99	
	mgr inż. Damian Tomków	21/UD/05/06	
opracował	mgr inż. Rafał Grudniowicz	MA2/07/68/P/POOD/11	
sprawdzający	mgr inż. Grzegorz Kowalik	LU/BJ/02/07/POOD/08	

data:

06/2011

nr umowy:

DZP/9/PN/5/08

nr rys.:

01

arkusz:

1/2

nr egz.:

nr egz.:

