

**STUDIUM ULIC WYBRZEŻE SZCZECIŃSKIE - WYBRZEŻE HELSKIE
ORAZ ULIC NOWO-JAGIELLOŃSKIEJ I JAGIELOŃSKIEJ**


RYS. 1.2 PRZEKROJE POPRZECZNE

WARIANTY 1 i 2


SKALA 1:100

Wybrzeże Helskie - M. Gdański - przekrój G(Z) 2x2 - tunel pod ul. Starzyńskiego i nasypem kolejowym

SKALA 1:100

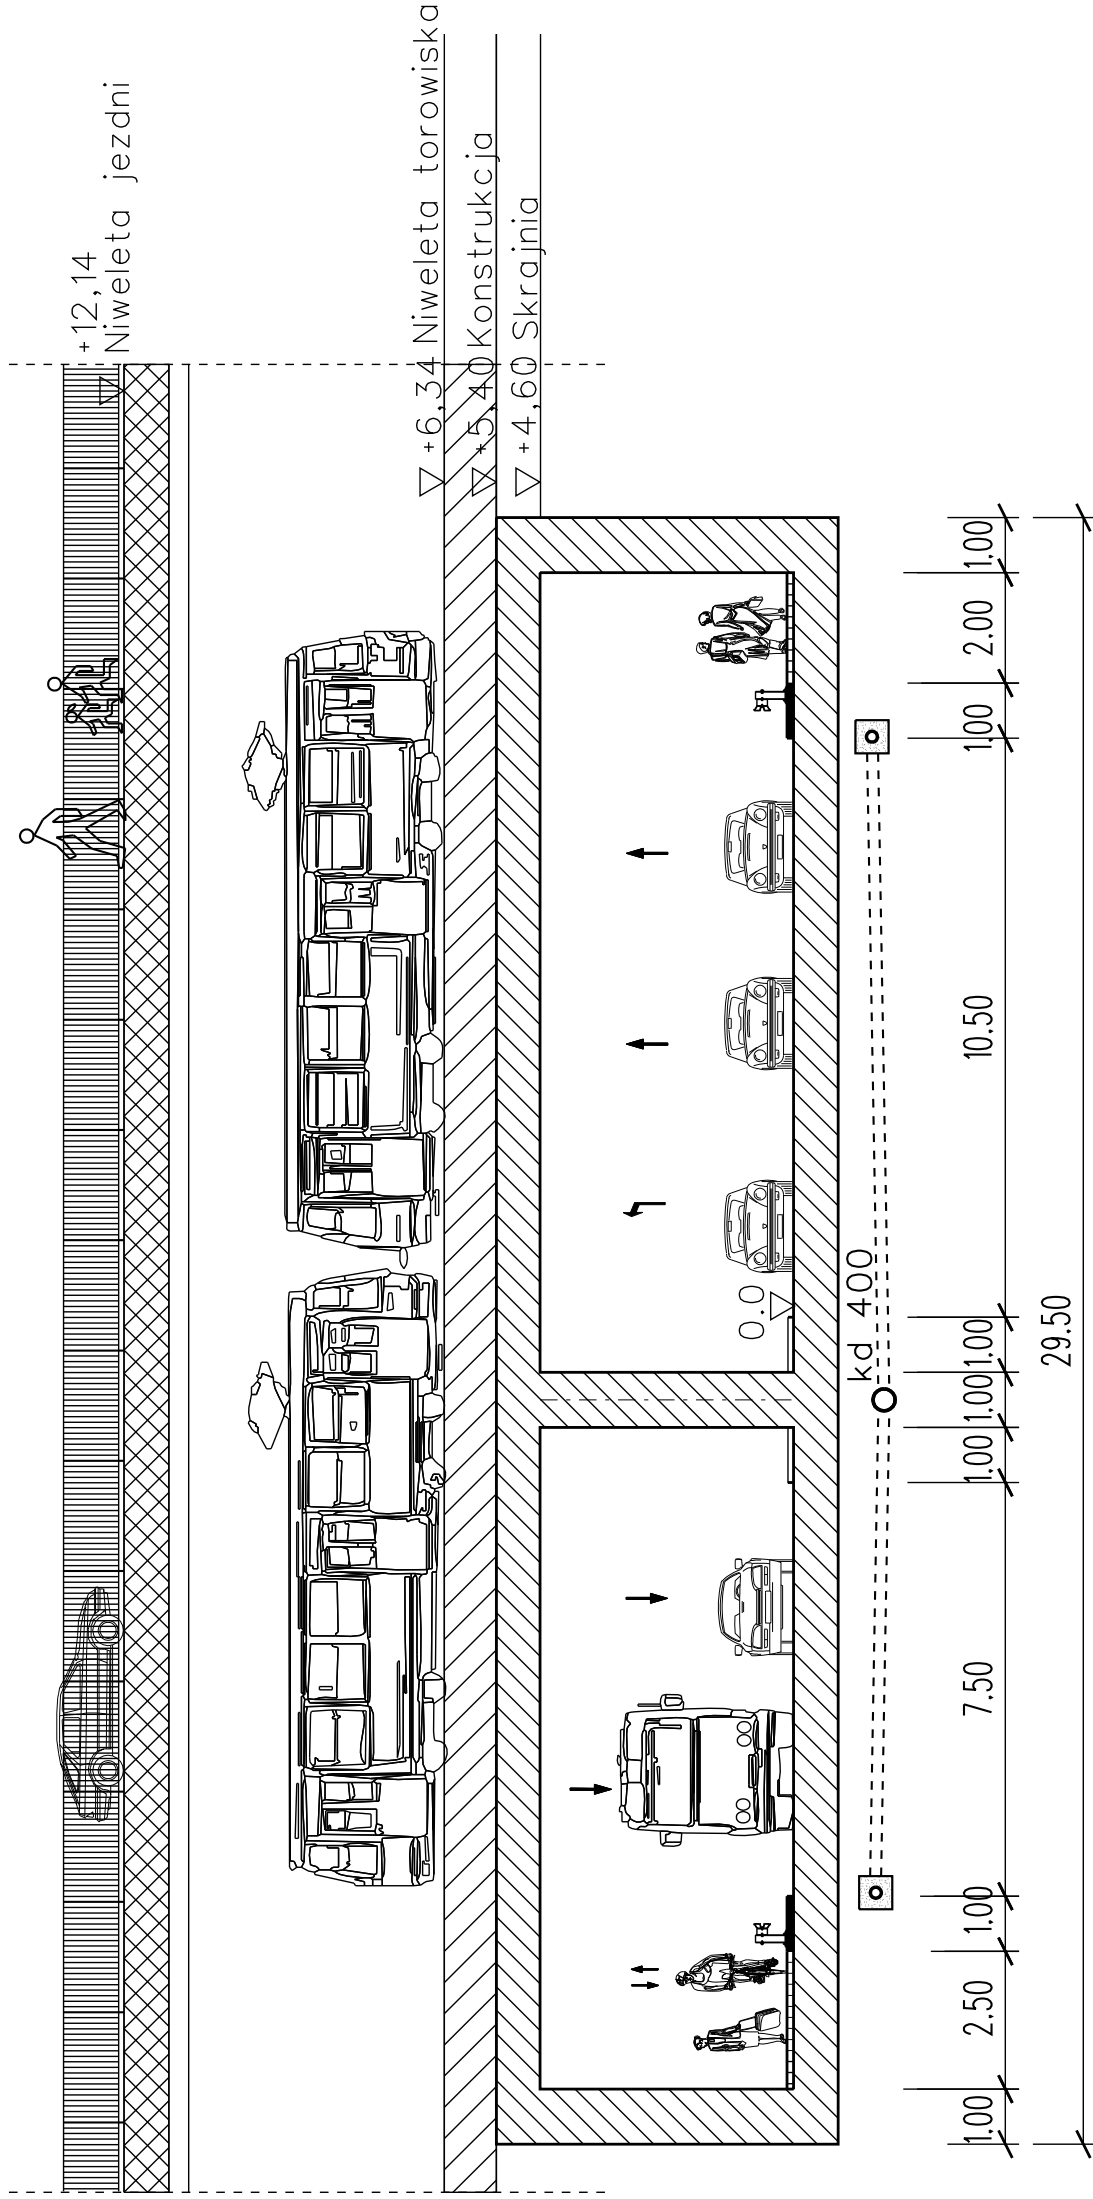


SKALA 1:100

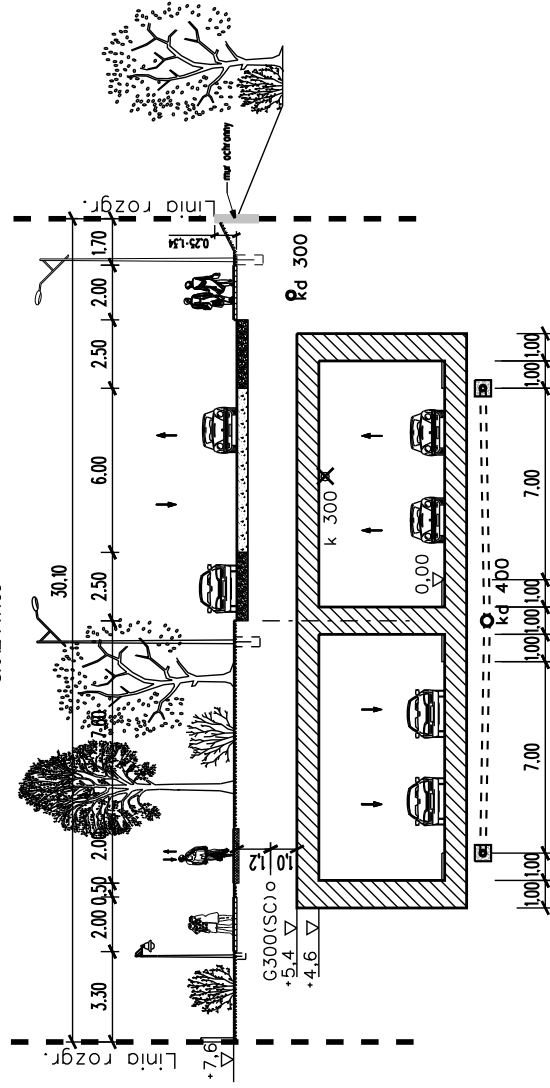


Wybrzeże Helskie - odcinek przy ZOO na powierzchni terenu - przekrój Z 2x2

SKALA 1:100

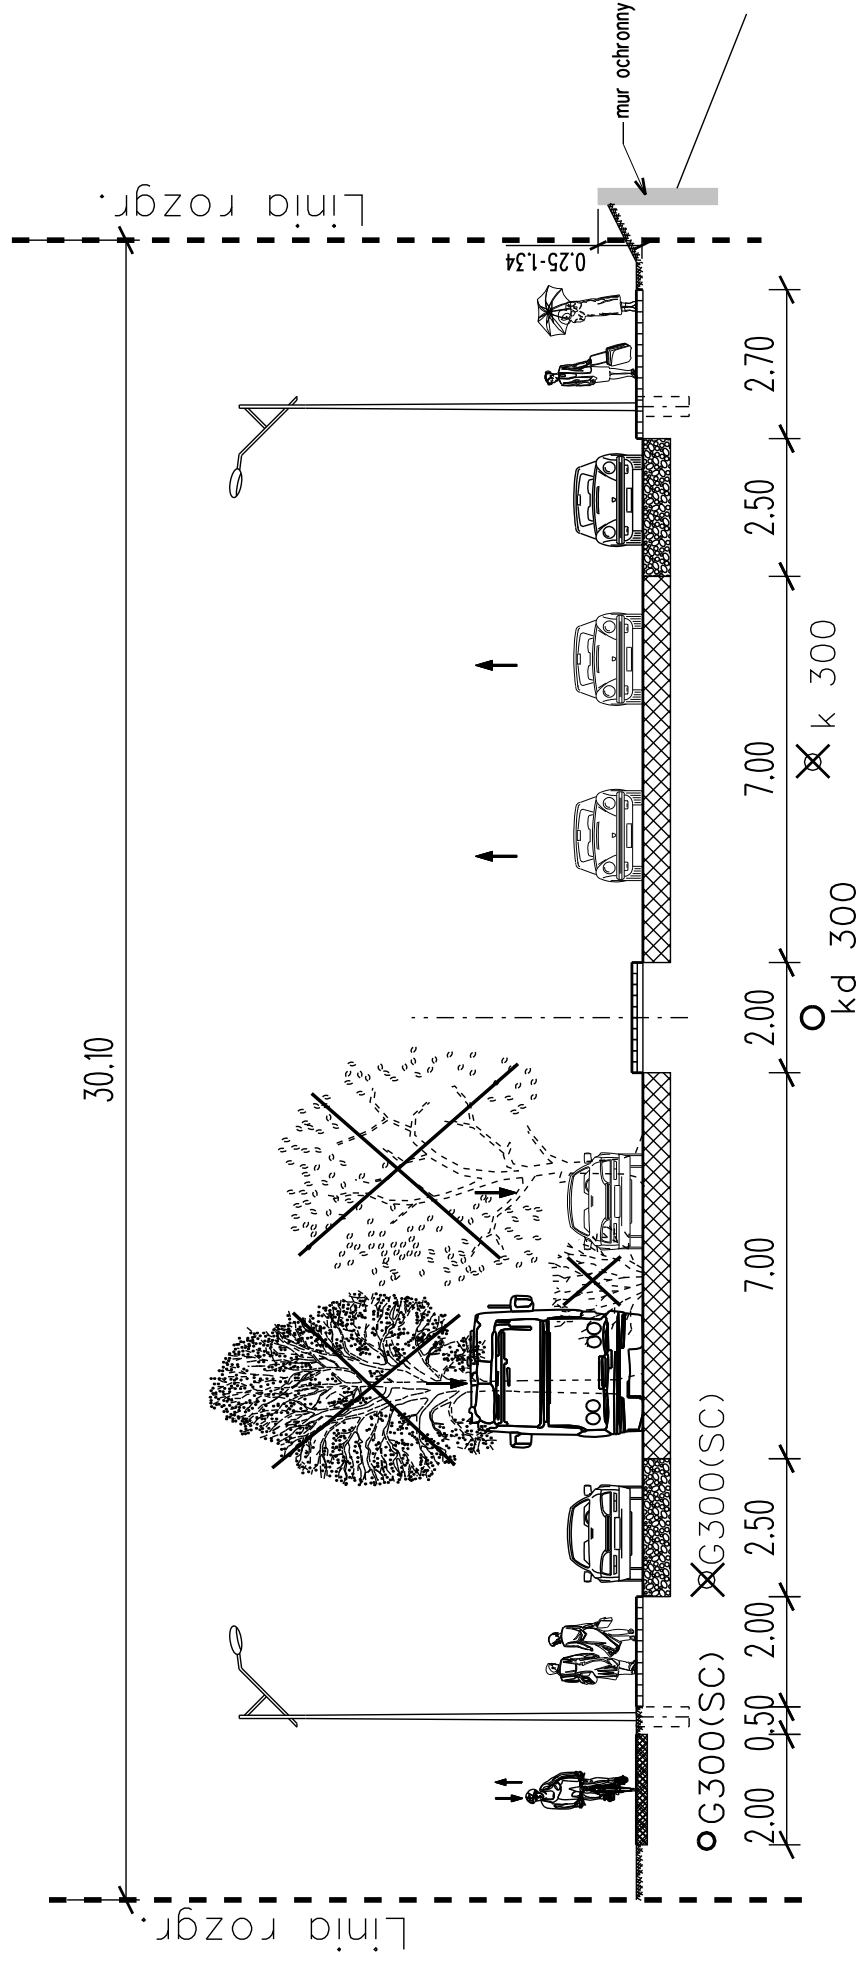

Wybrzeże Helskie - odcinek przy Parku Praskim wariant z przejściem tunelowym - przekrój G 2x2


SKALA 1:100

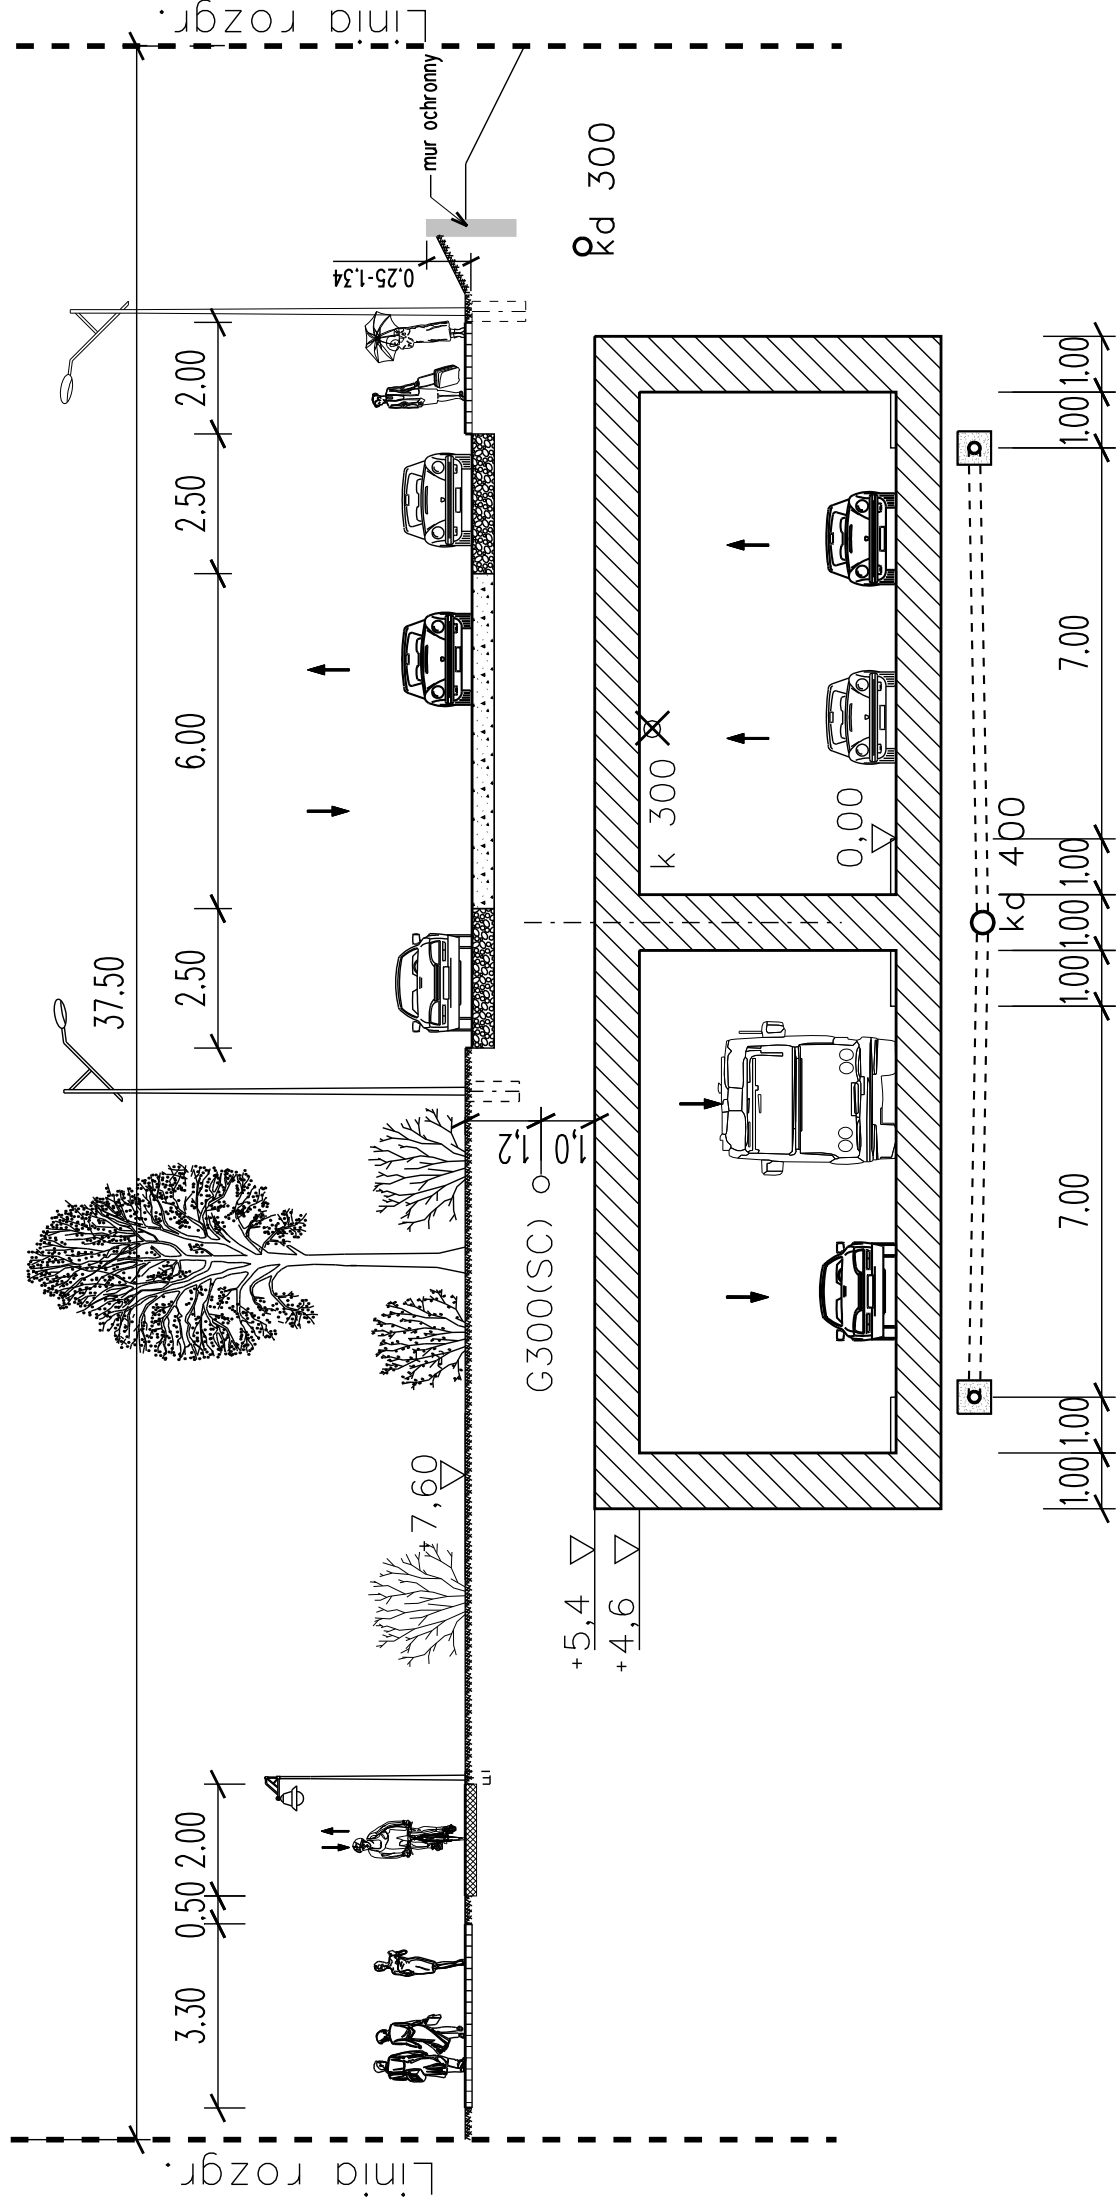

Wybrzeże Helskie - M. Ślasko - Dąbrowski


- przekrój G(Z) 2x2 na powierzchni terenu

SKALA 1:100

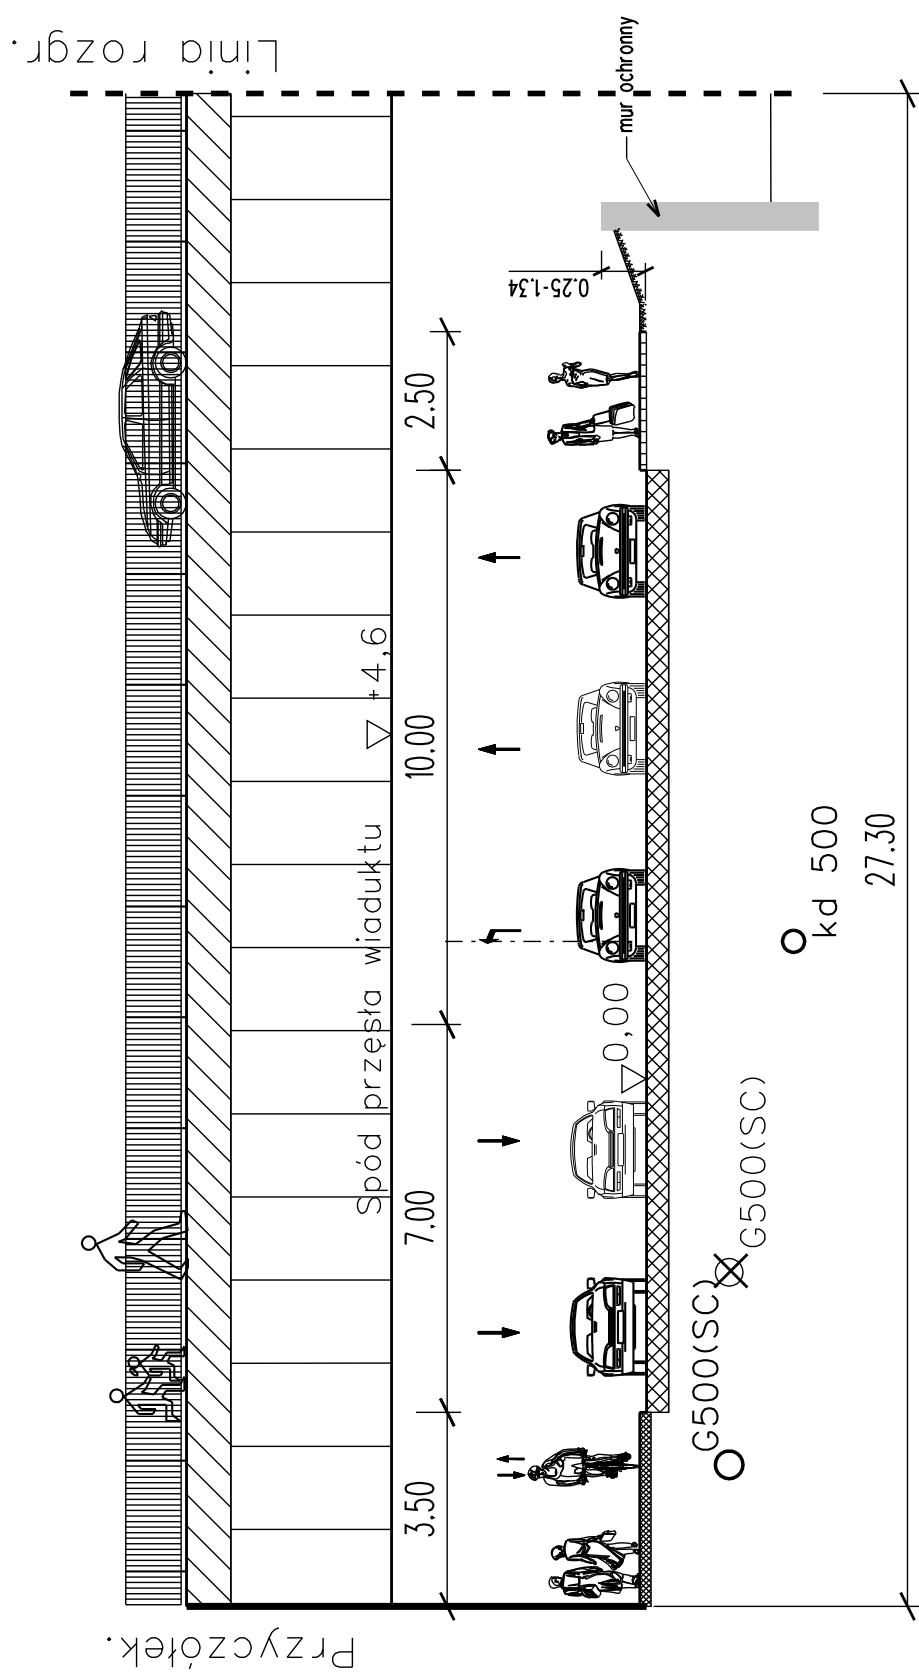


Wybrzeże Szczecińskie - odcinek Kłopotowskiego - Okrzei
przekrój G 2x2

SKALA 1:100

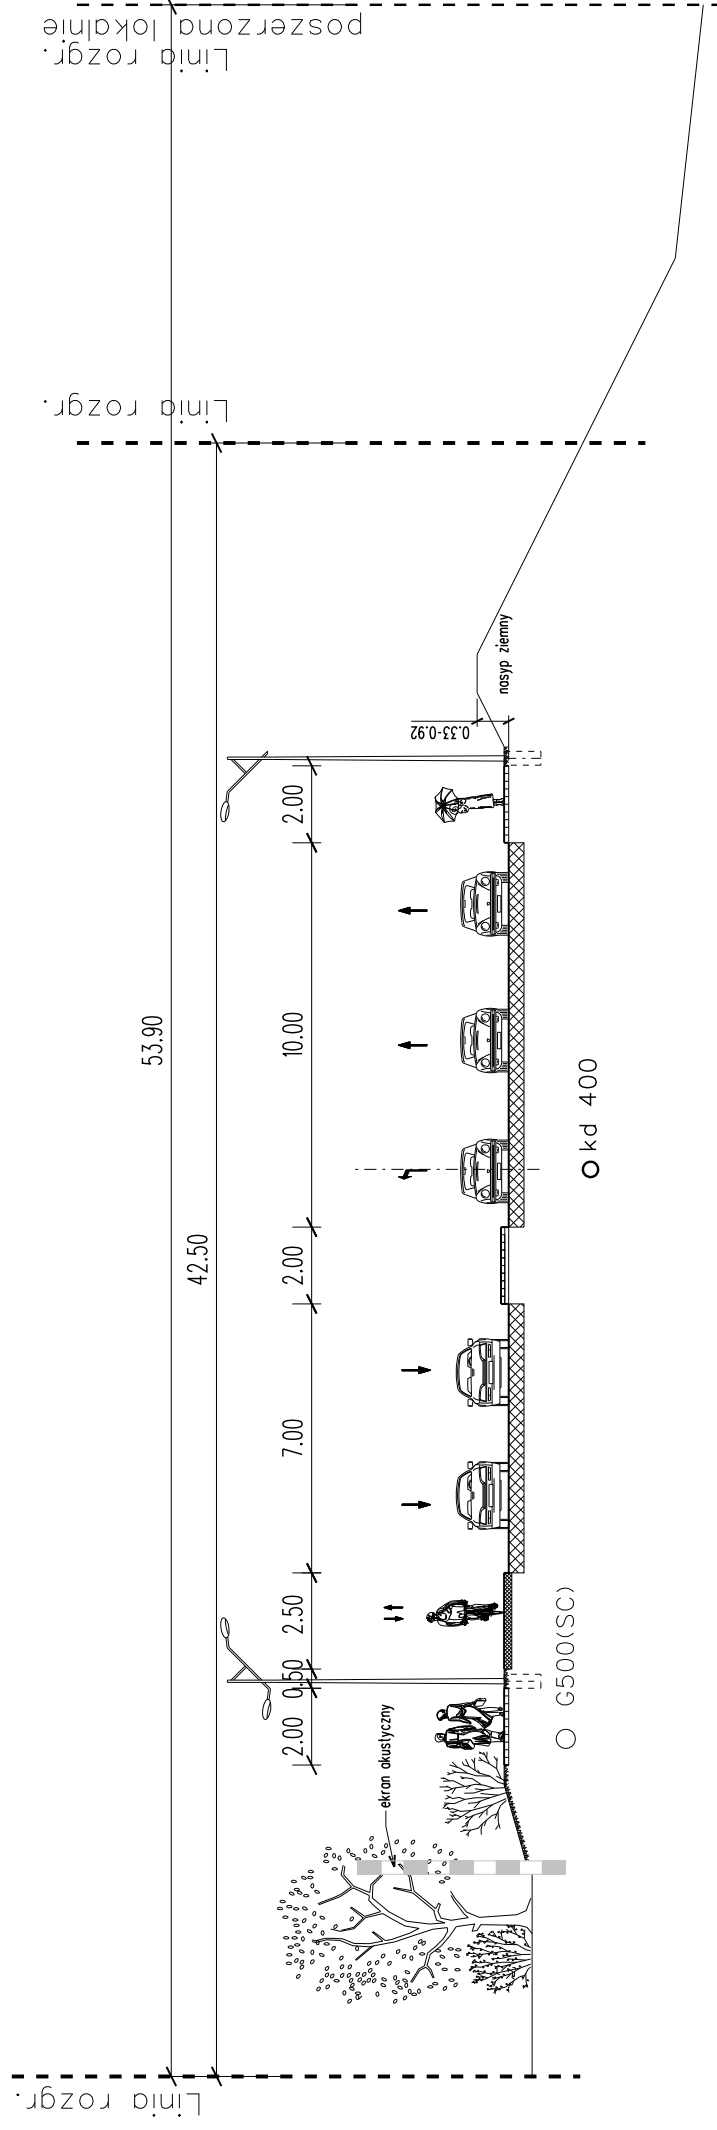


Wybrzeże Szczecińskie - odcinek Kłopotowskiego - Okrzei
przekrój Z 2x2

SKALA 1:100

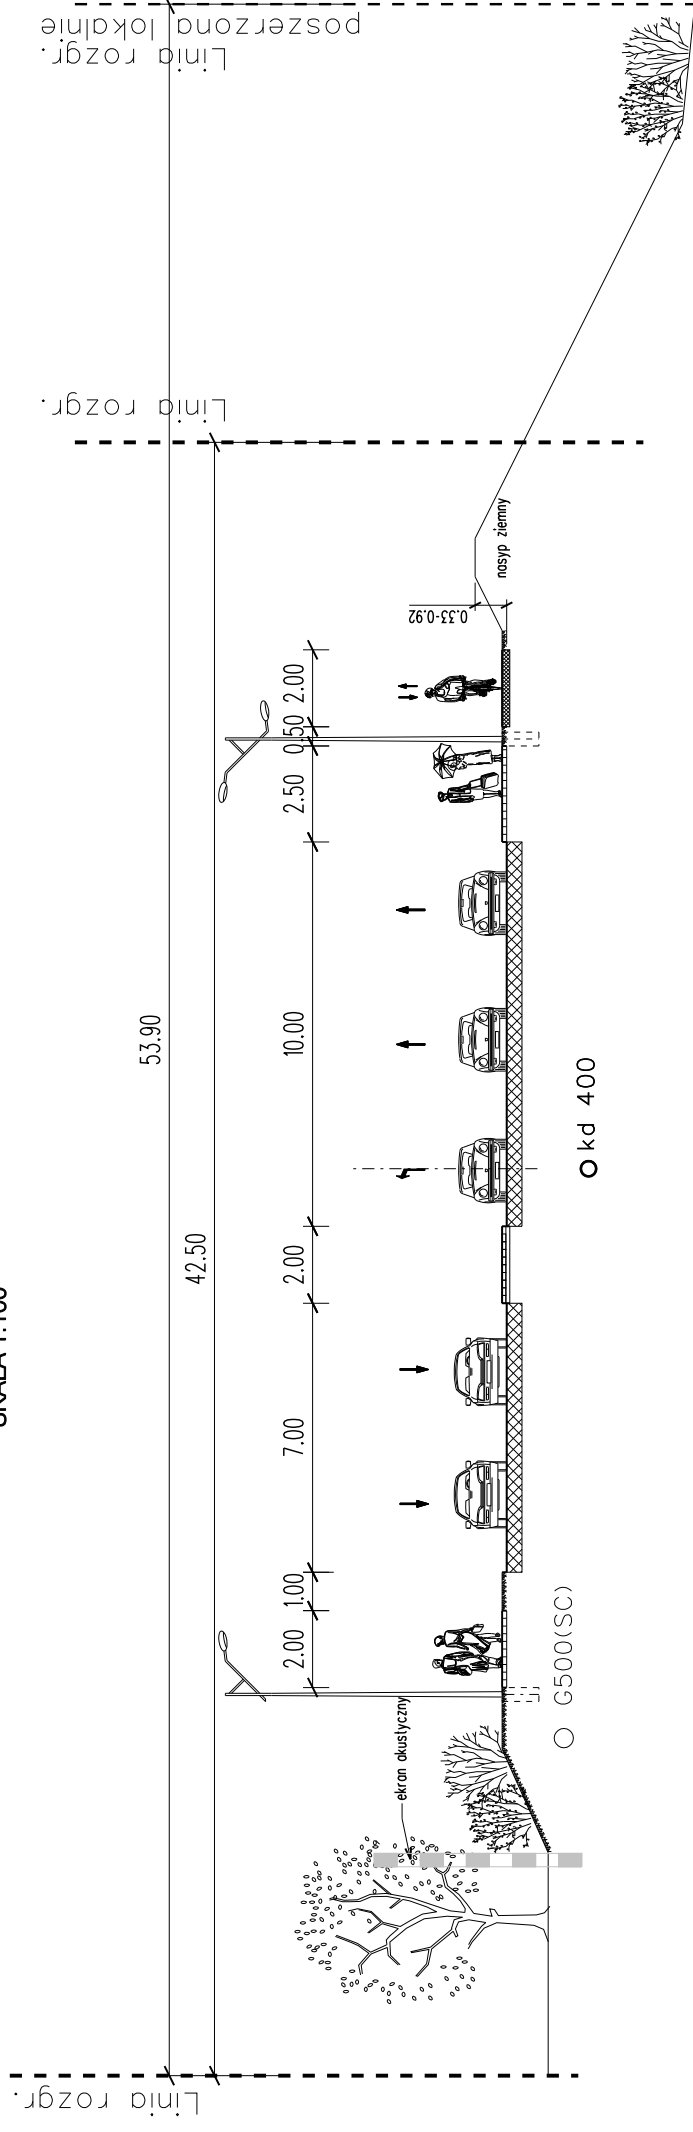


Ul. Okrzei - przekrój Z 2x2
(wariant 1 i 2)

SKALA 1:100

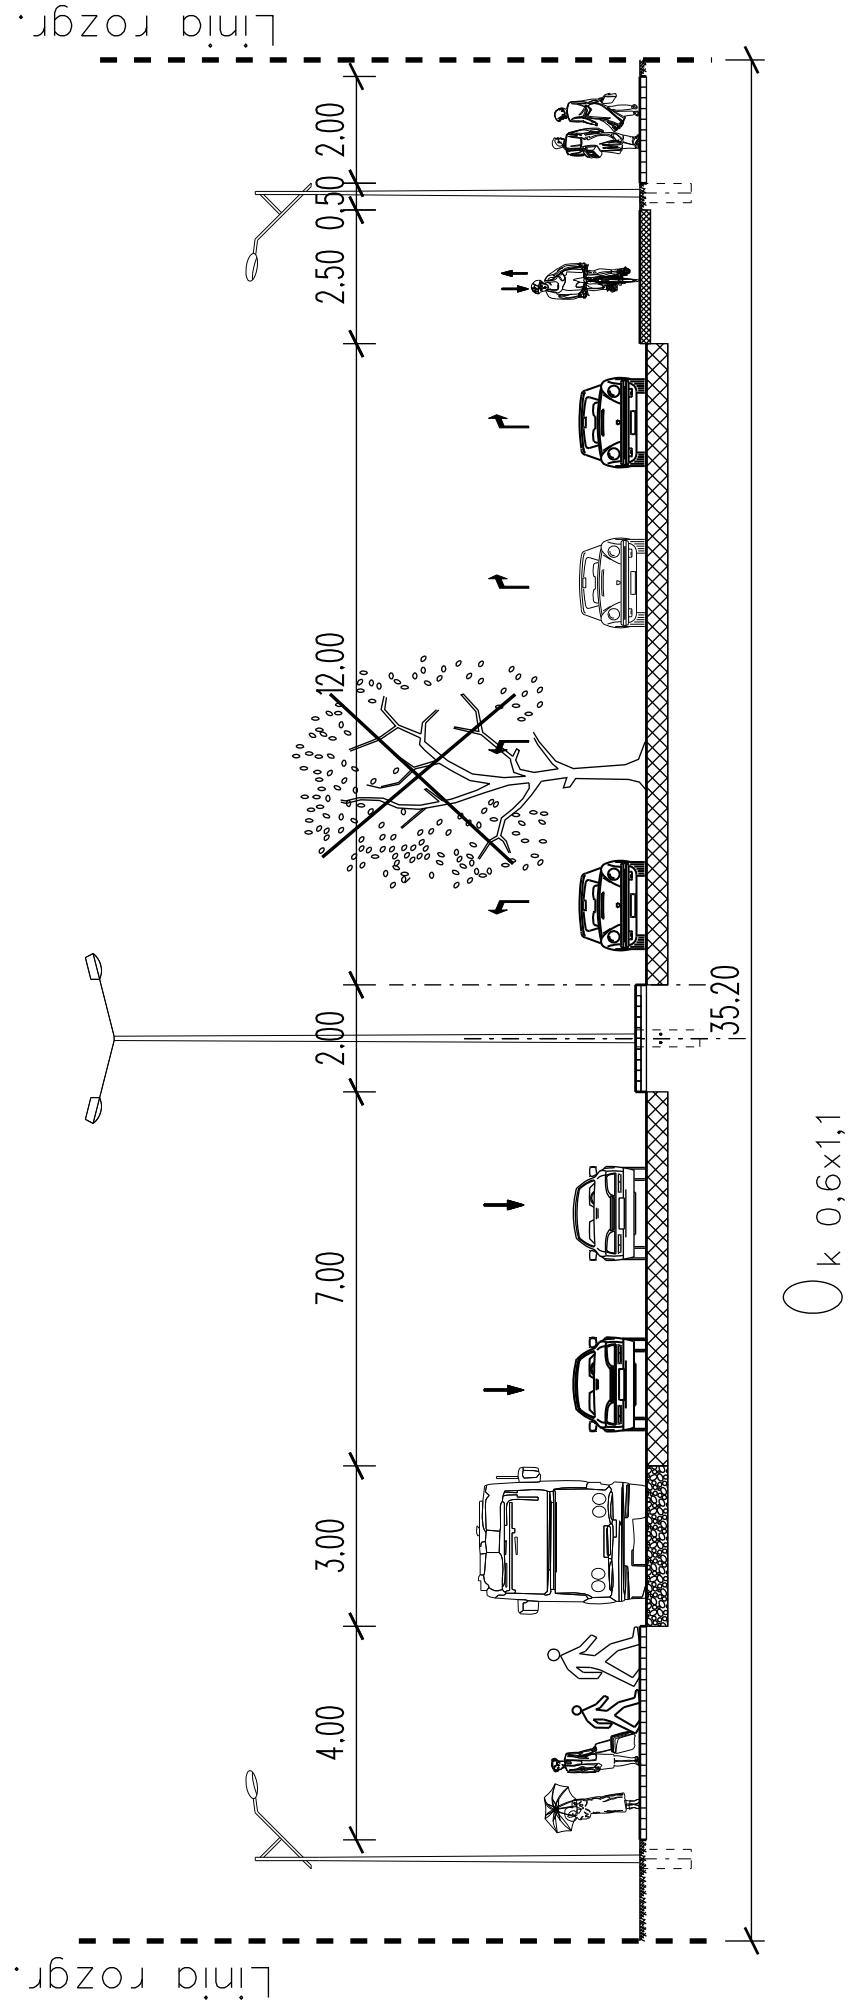


Wybrzeże Szczecińskie - odcinek Okrzei - Most Świętokrzyski przekrój G 2x2

SKALA 1:100

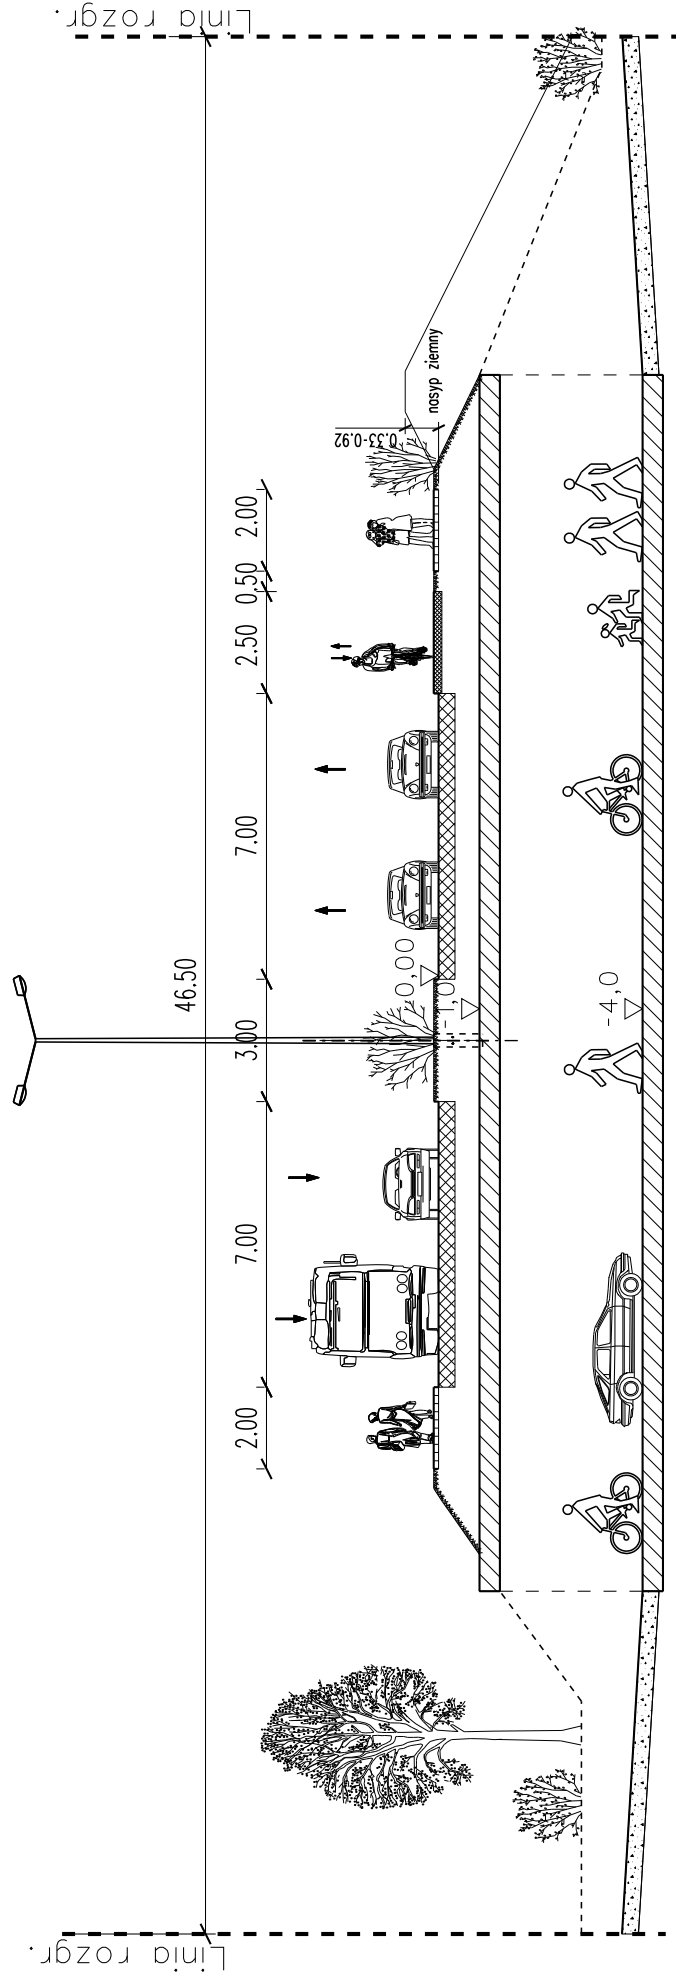

Wybrzeże Szczecińskie - odcinek Okrzei - Most Świętokrzyski
przekrój Z 2x2

SKALA 1:100

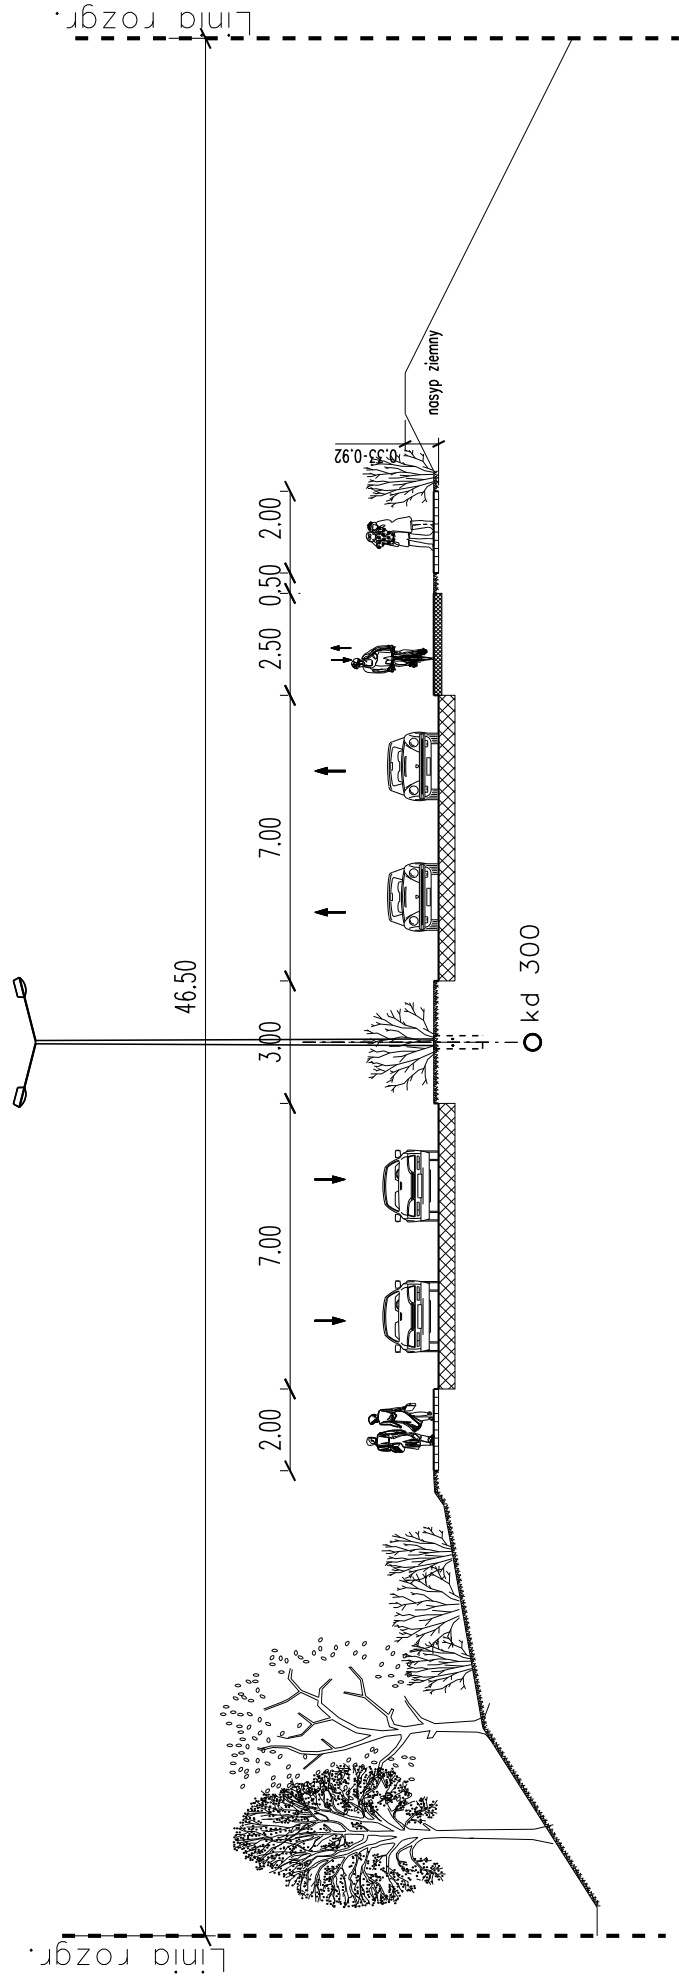


Wybrzeże Szczecińskie - Most. Średnicowy wariant z przejściem tunelowym - przekrój G(2x2)

SKALA 1:100

25.00

Linia rozgr.

Linia rozgr.

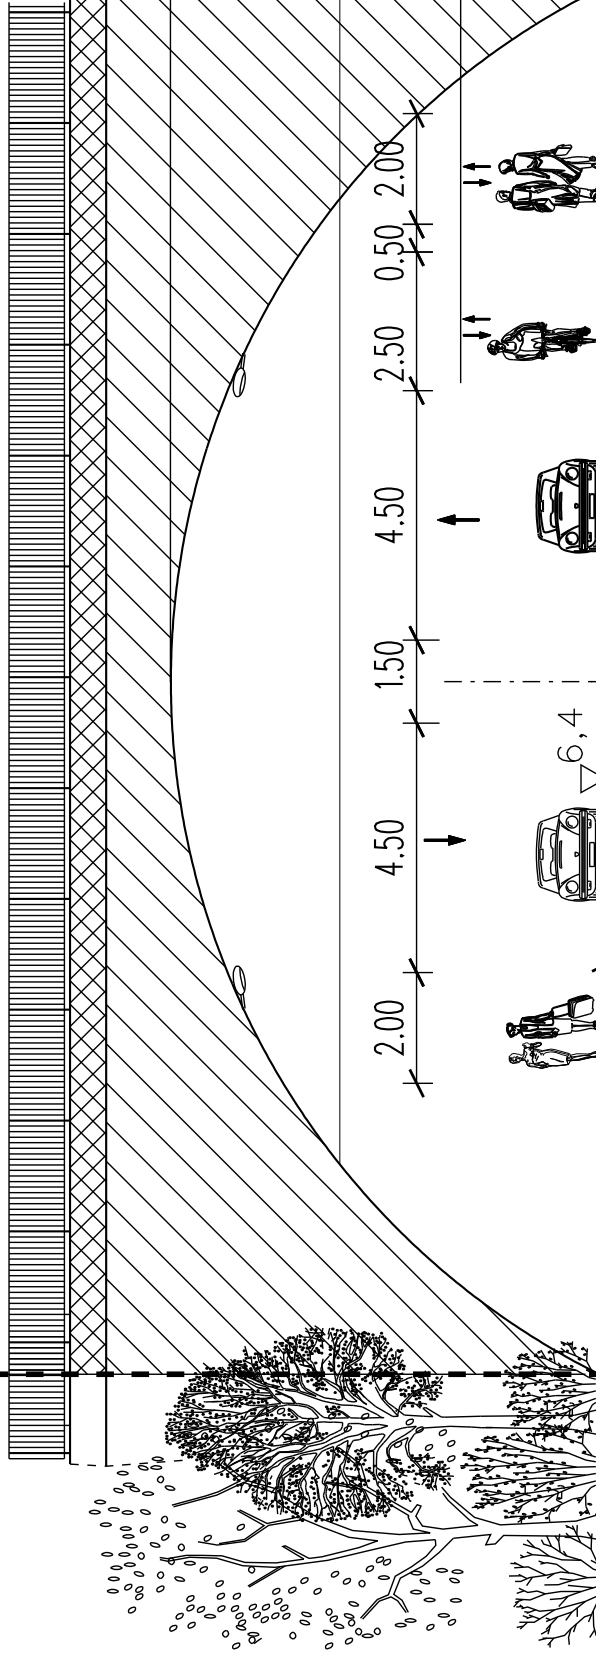

Spód konstrukcji wiaduktu
kolejowego - 7.73


Skrajnia jezdni - 4.8

skrajnia chodnika
i drogi rowerowej 2.50

+5,4 ▽

+4,6 ▽

k 600

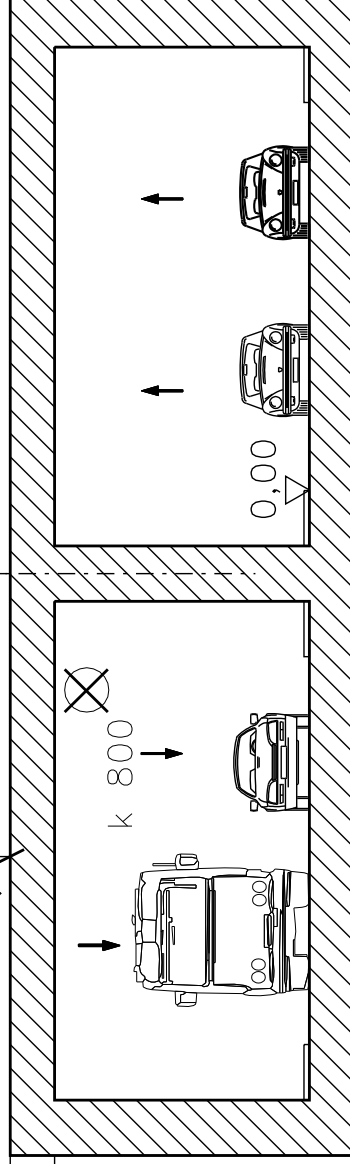

Linia rozgr.

k d 400

1.00

7.00

1.00


7.00

1.00

1.00

Wybrzeże Szczecińskie - Most. Średnicowy na powierzchni terenu - przekrój Z(2x2)


SKALA 1:100

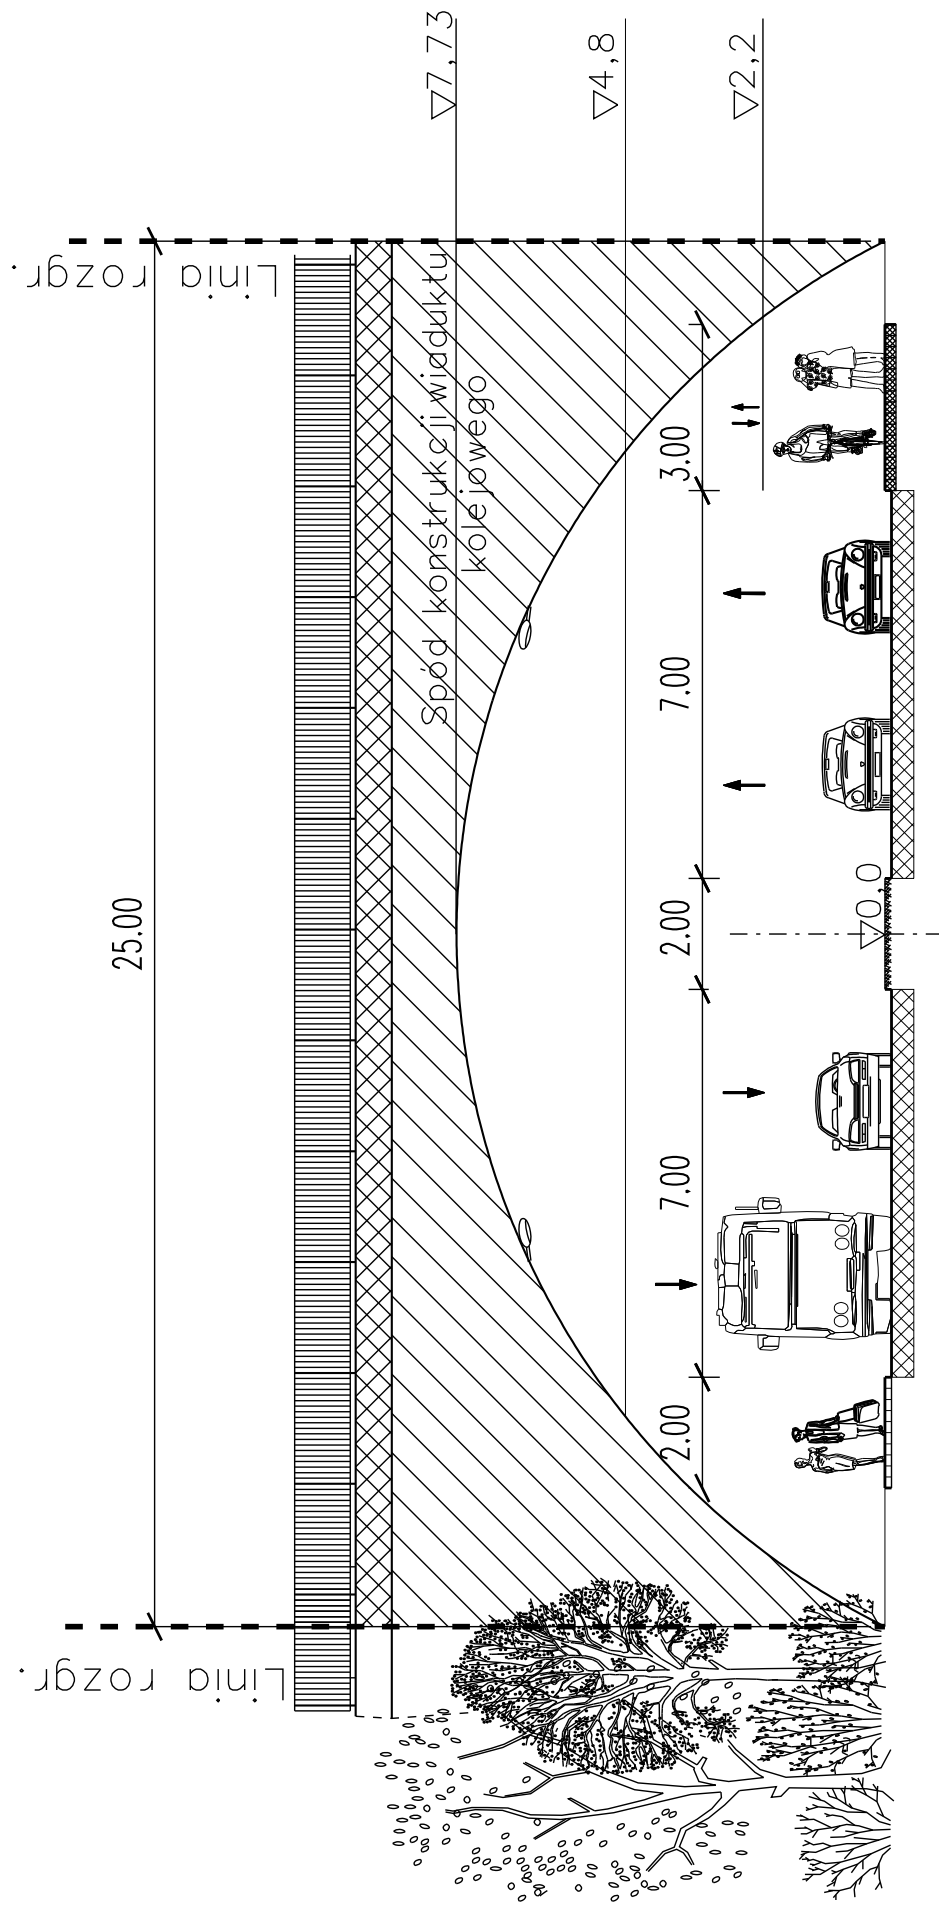

○
istn. k 800


Wybrzeże Szczecińskie - odcinek przy stadionie X-lecia wariant z przejściem tunelowym - przekrój G 2x2

SKALA 1:100

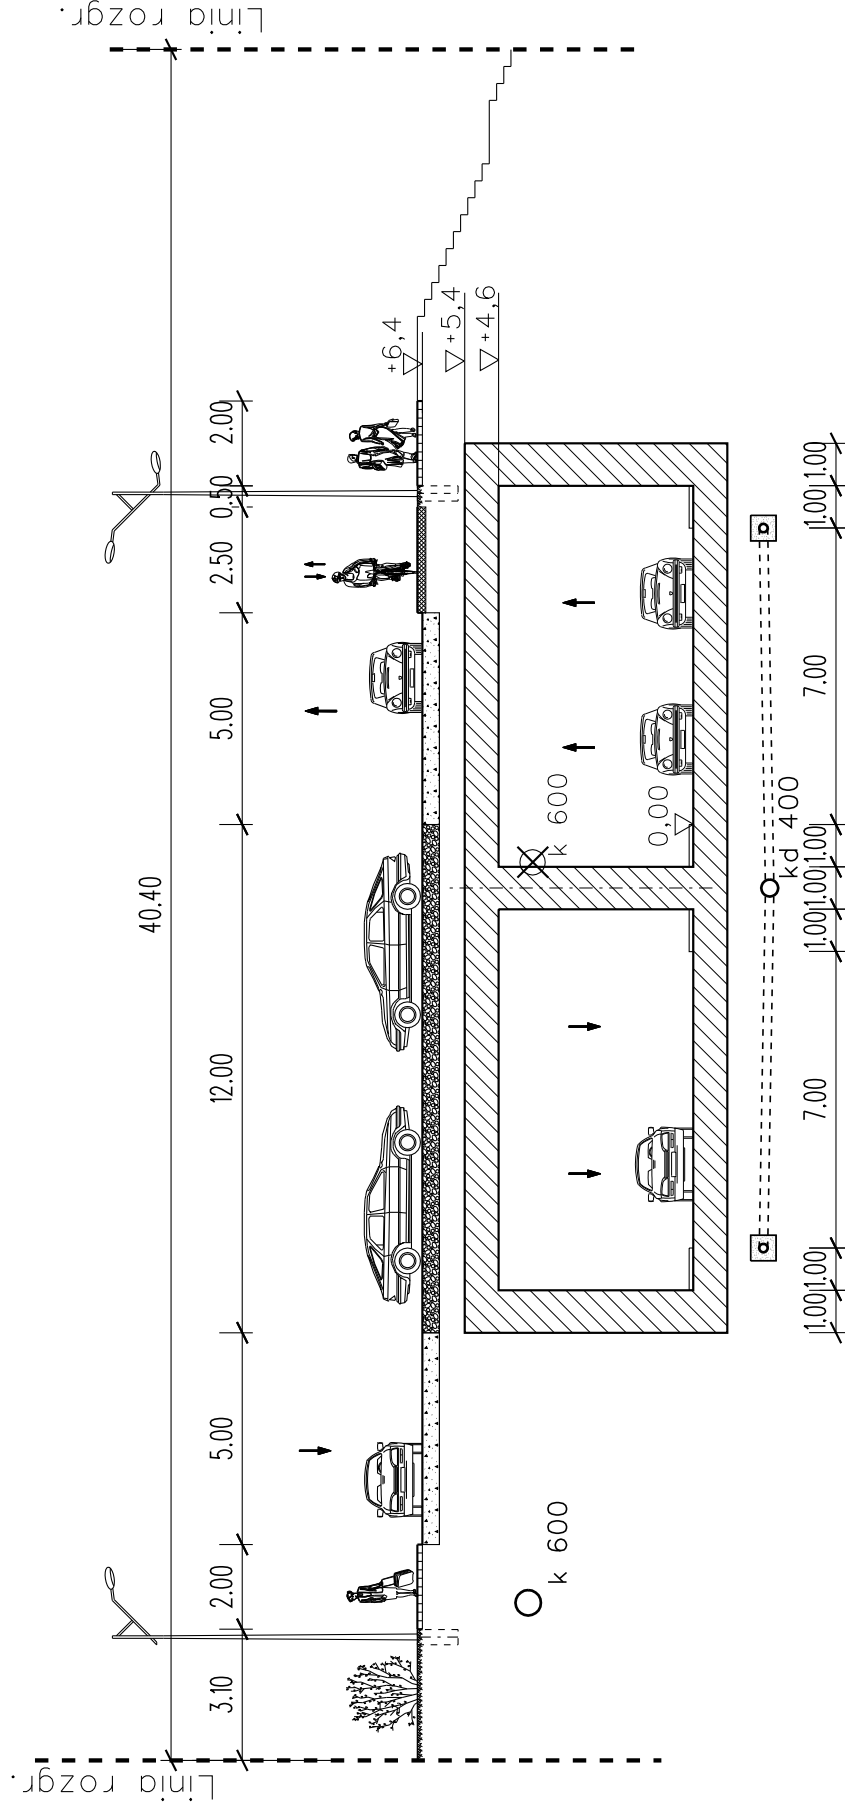


Wybrzeże Szczecińskie - odcinek przy stadionie X-lecia
wariant z przejściem na powierzchni terenu - przekrój Z 2x2

SKALA 1:100

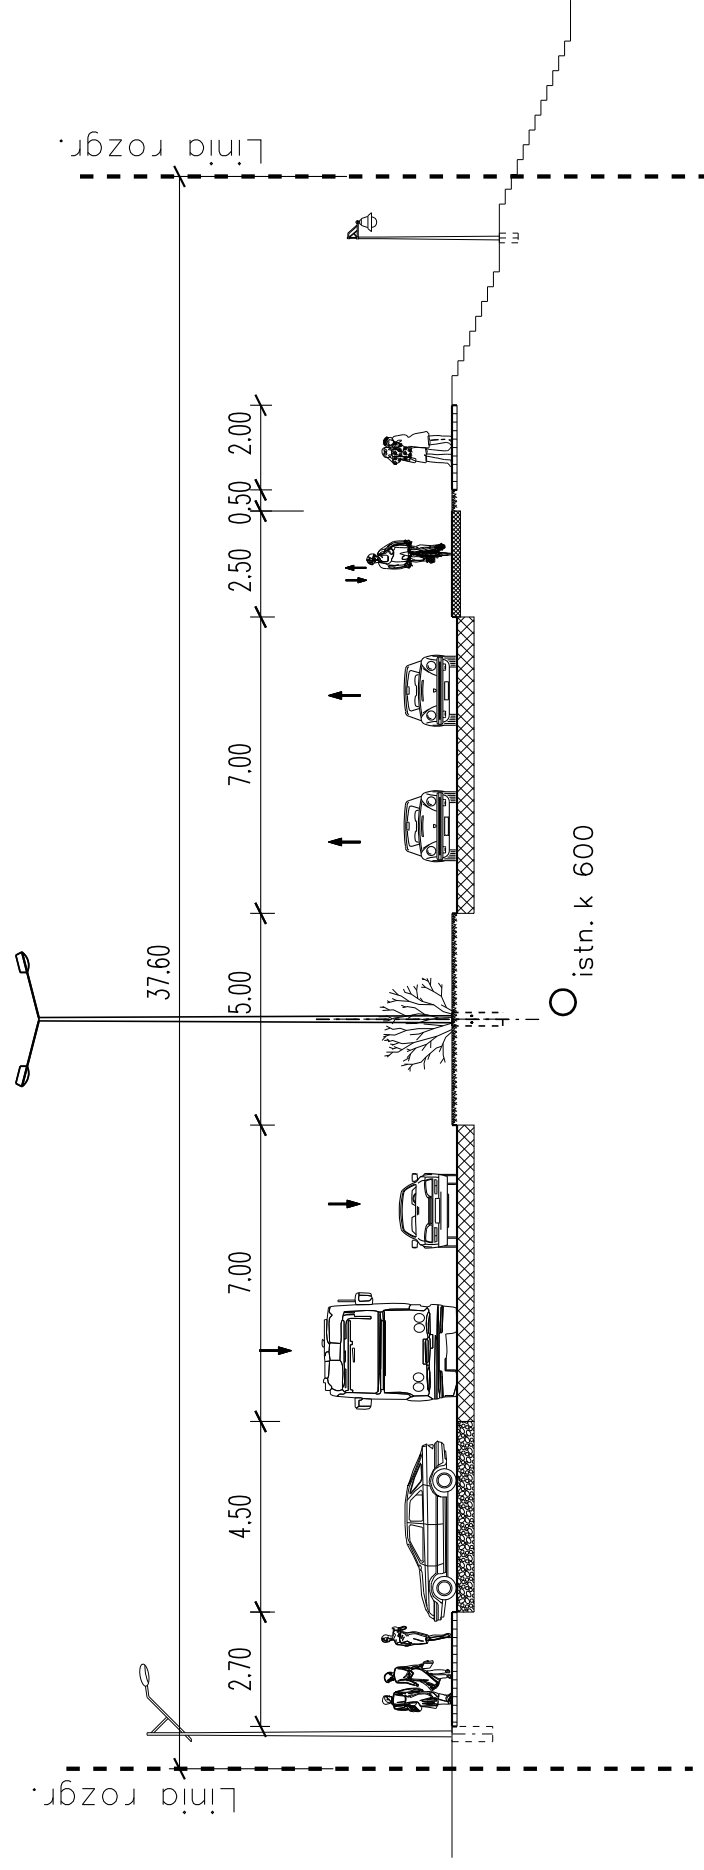

Widok z góry, skala 1:500

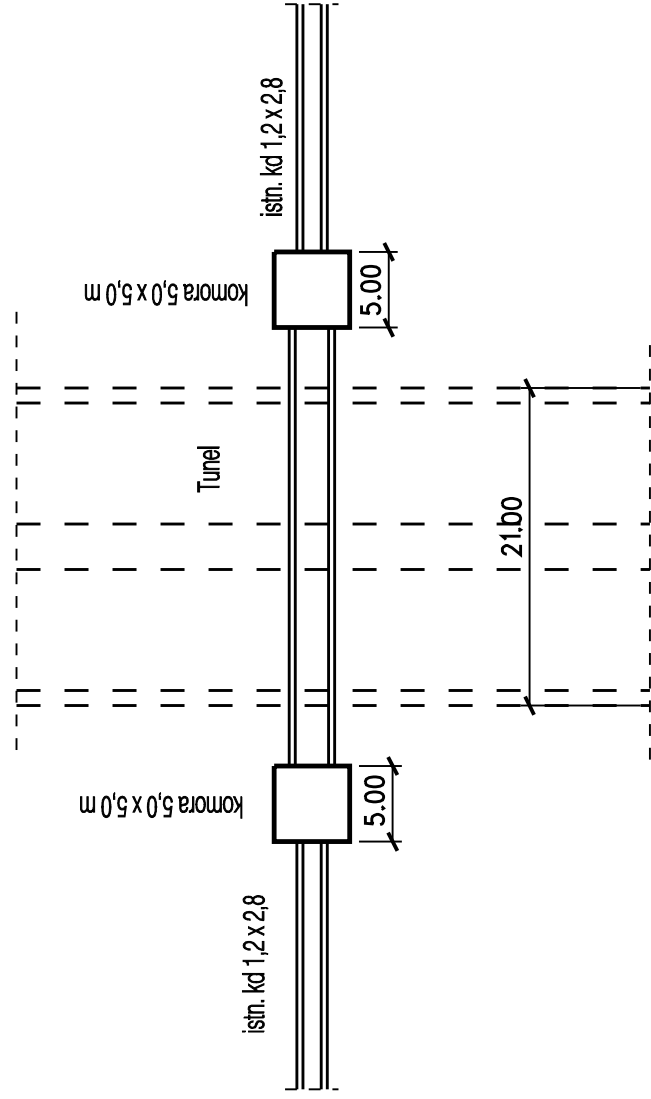

Przekrój podłużny, skala 1:250

poziom istniejącej jezdni

