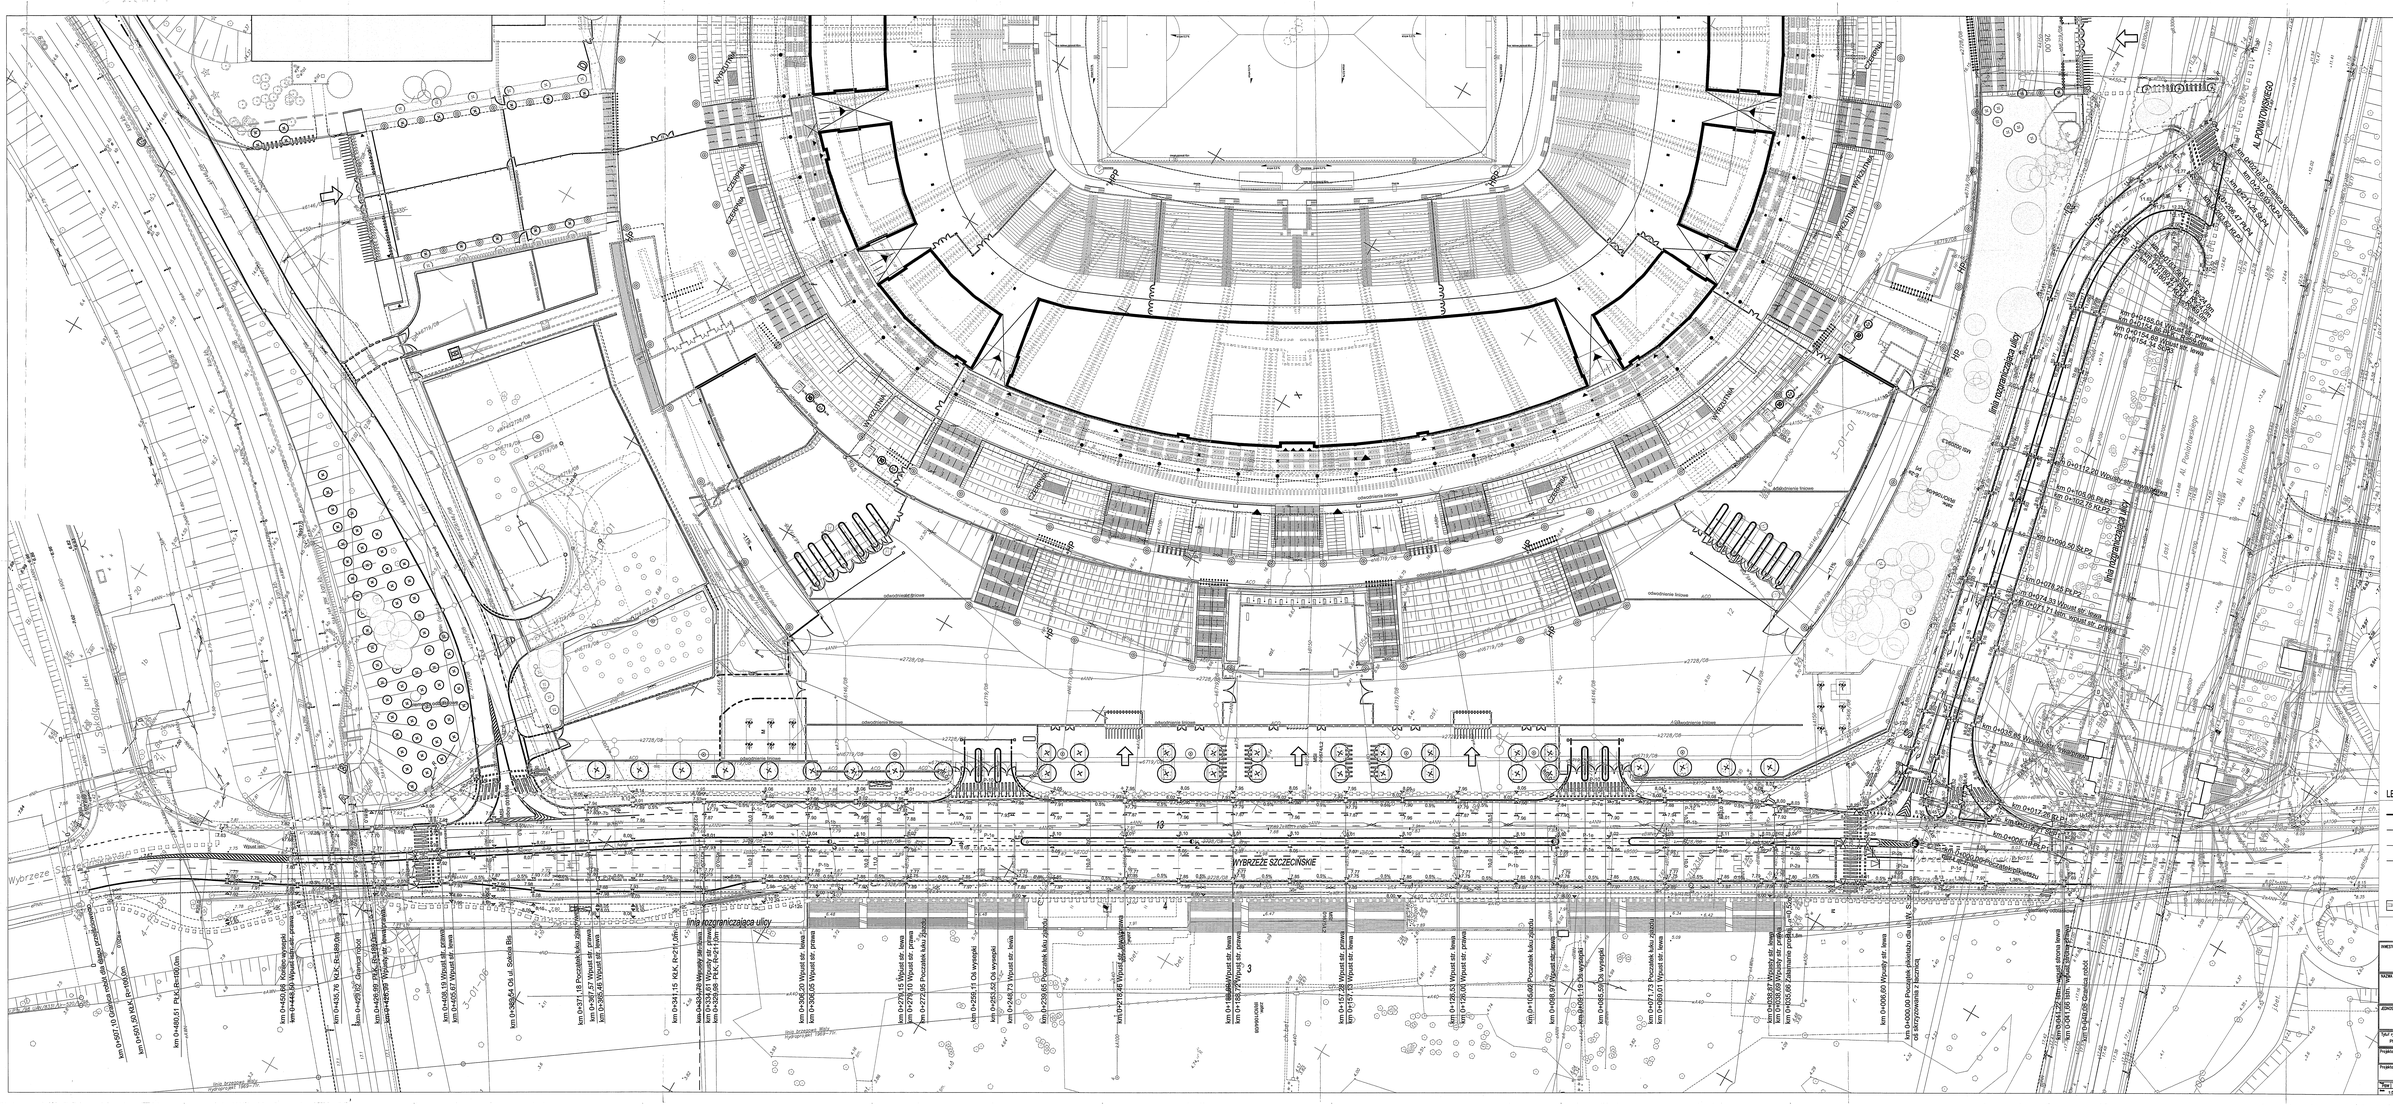

LEGENDA:

- Proj. krawężniki kamienne
- Proj. obrzeża bet. - chodniki
- Proj. obrzeża bet. - ścieżka row.
- Proj. ściek z kostki betonowej
- Proj. wpusty
- Proj. odwodnienia liniowe
- Zakres opracowania

INWESTOR: Narodowe Centrum Sportu Sp. z o.o.
ul. Kolejowa 2, Warszawa
PL 03-001 Warszawa
Tel.: 0048 22 117 44 00
Fax: 0048 22 117 44 00

NAZWA PROJEKTU:
PRZEBUDOWA ULICY WYBRZEŻE SZCZECIŃSKIE W WARSZAWIE
WRAZ Z INFRASTRUKTURĄ TECHNICZNĄ

JEDNOSTKA PROJEKTOWA:
ema

TYTUŁ rysunku:
PLAN SYTUACYJNO-WYSOKOŚCIOWY

Projektował: mgr inż. Andrzej Nowak upr. nr 0-0/04/70
Podpis: [signature]

Projektował: mgr inż. Zbigniew Pietrzak upr. nr 0-0/07/82
Podpis: [signature]

Data	Nr	Zmiana	Nr	Zmiana	Nr	Zmiana	Nr	Zmiana
03.2008	-	0	1	-	-	-	-	-

Skala: 1:500