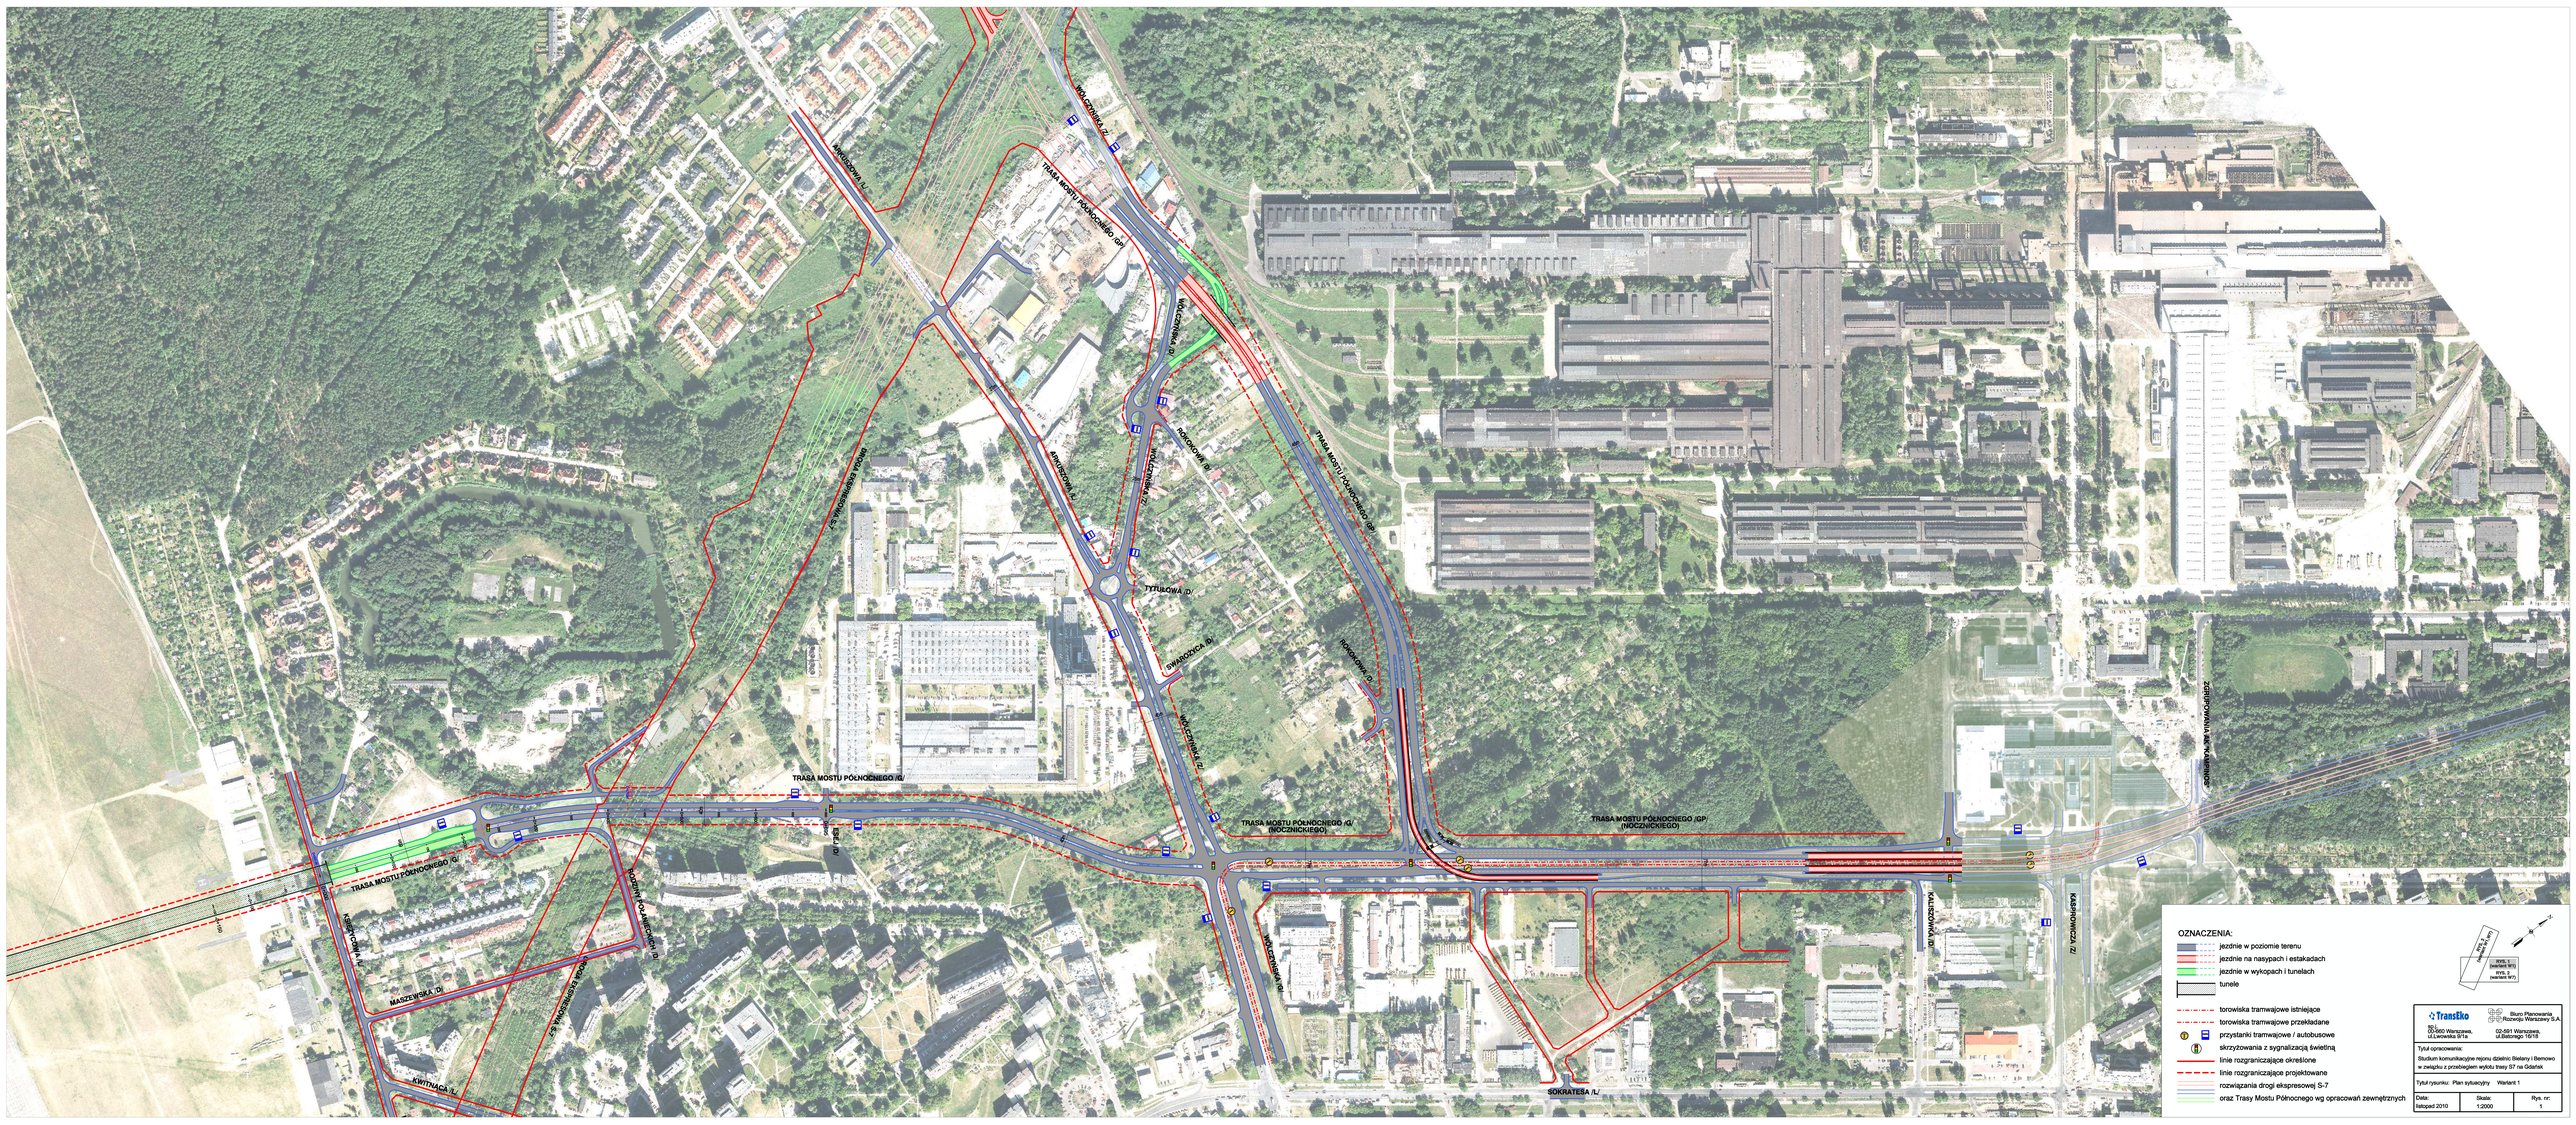

OZNACZENIA:

- jezdnie w poziomie terenu
- jezdnie na nasypach i estakadach
- jezdnie w wykopach i tunelach
- tunele
- torowiska tramwajowe istniejące
- torowiska tramwajowe przekładane
- przystanki tramwajowe / autobusowe
- skrzyżowania z sygnalizacją świetlną
- linie rozgraniczające określone
- linie rozgraniczające projektowane
- rozwiązania drogi ekspresowej S-7
- oraz Trasy Mostu Północnego wg opracowań zewnętrznych

RYS. 1 (wariant WT)
RYS. 2 (wariant WT)

Transbud
Biuro Planowania Rozwoju Warszawy S.A.
00-560 Warszawa, ul.Ł.wowska 9/1a
02-591 Warszawa, ul.Batorego 16/18

Tytuł opracowania:
Studium komunikacyjne rejonu dzielnic Bielany i Bemowo w związku z przebiegiem wylotu trasy S7 na Gdańsk

Tytuł rysunku: Plan sytuacyjny Wariant 1

Data:	Skala:	Rys. nr:
listopad 2010	1:2000	1