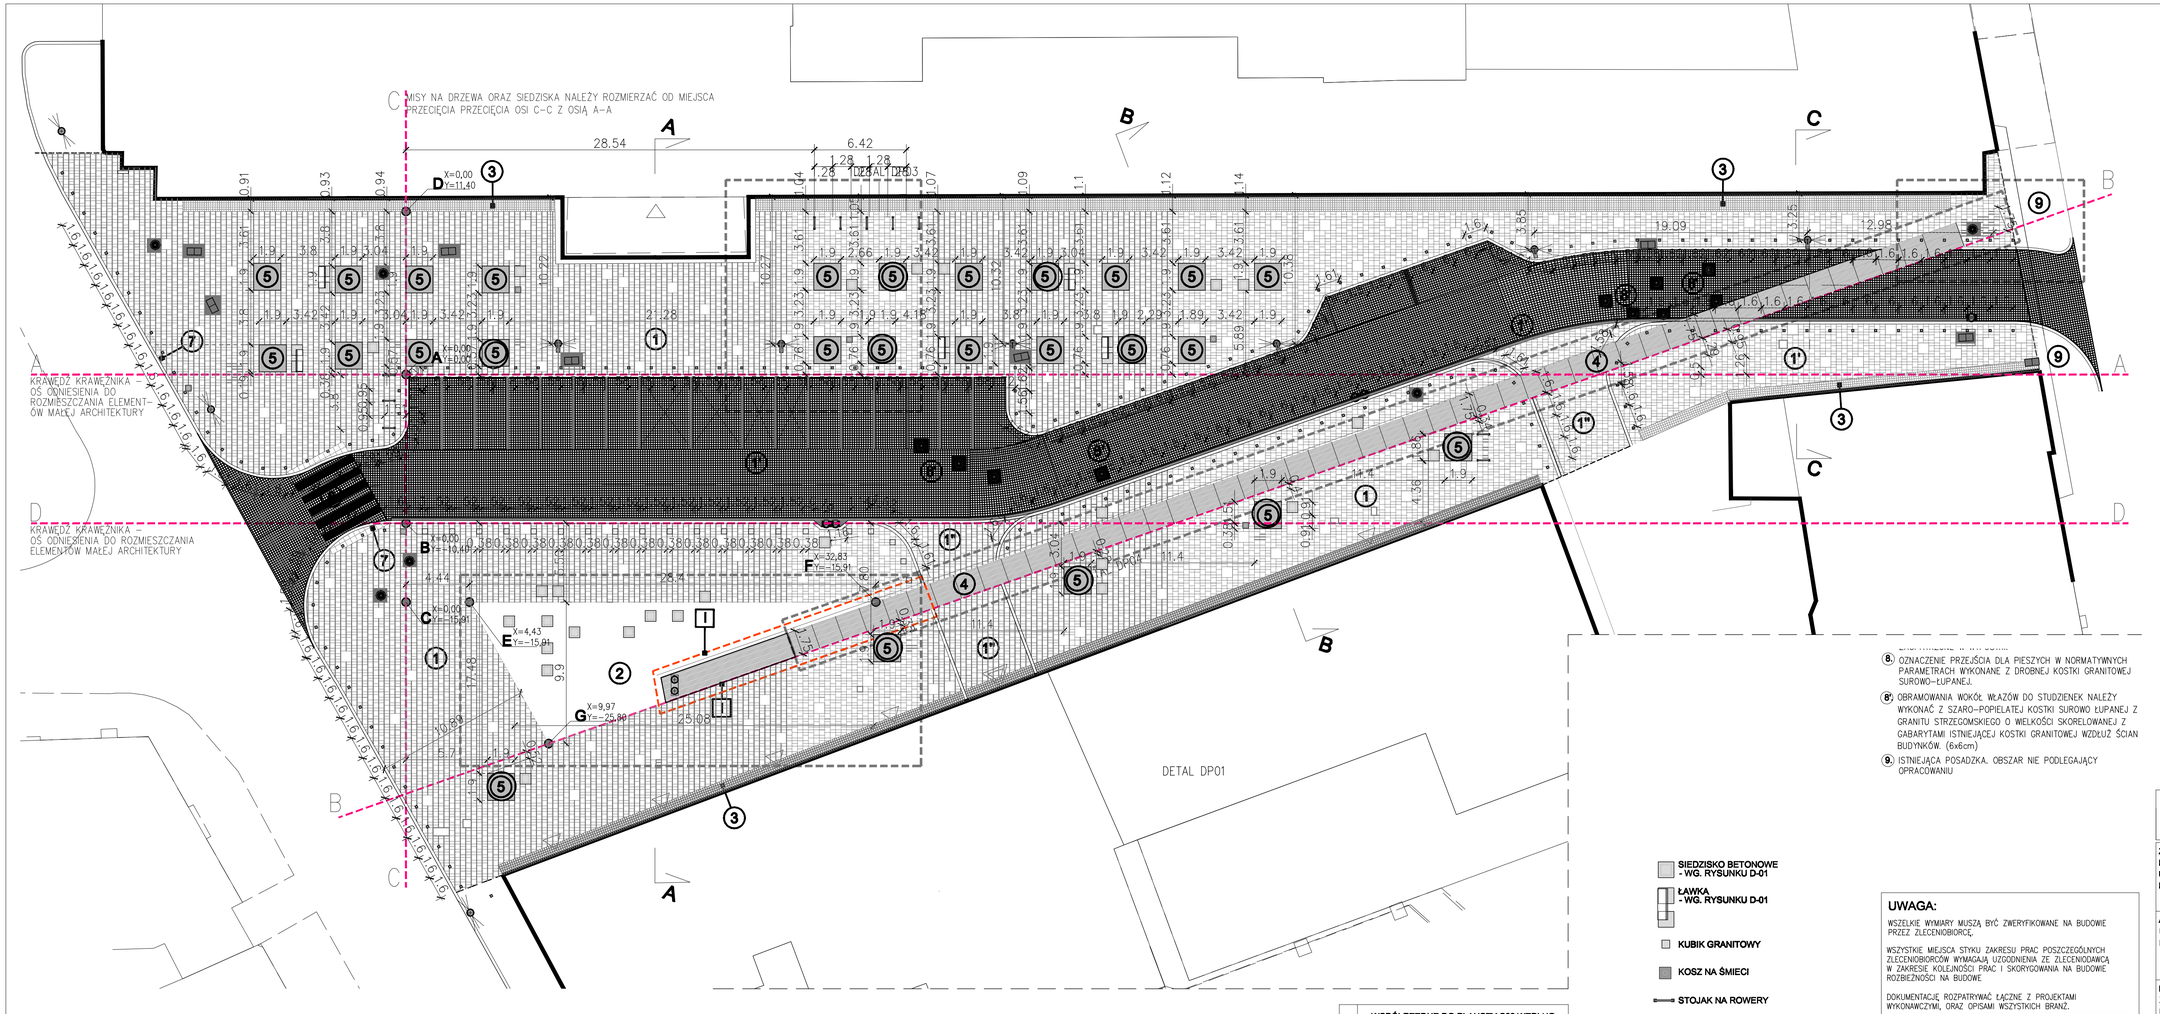

	WSPÓŁRZĘDNE DO PLANSZY S02 WEDŁUG:	
	LOKALNEGO UKŁADU WSPÓŁRZĘDNYCH	GEODEZYJEGO UKŁADU WSPÓŁRZĘDNYCH
A	X=0,00 Y=0,00	X=7501341,1200 Y= 5788545,1390
B	X=0,00 Y=-10,40	
C	X=0,00 Y=-15,91	
D	X=0,00 Y=11,40	
E	X=4,43 Y=-15,91	
F	X=32,83 Y=-15,91	
G	X=9,97 Y=-25,80	

POSADZKI:

1. POSADZKA PLACU – PŁYTY GRANITOWE PŁOMIENIOWANE GR. 5cm. KOLORYSTYKĘ ORAZ UŻYLENIE PŁYT NALEŻY SKORELOWAĆ Z ISTNIEJĄCYM MATERIAŁEM Z PLACU PIŁSUDSKIEGO W KOLORZE SZARO–POPIELATYM. FUGI MAX. GR. 10mm NALEŻY WYKONAĆ Z ZAPRAWY ŻYWICZNEJ DO SPOINOWANIA KAMIENIA NATURALNEGO– NP. SPOINA KB f–my POLTRADE, O KOLORZE SZAROP–POPIELATYM, LUB ZBLIŻONYM, NAJBLIŻSZYM KOLOROWI PŁYT GRANITOWYCH KOLORYSTYKĘ FUG NALEŻY PRZEDSTAWIĆ PROJEKTANTOWI DO AKCEPTACJI.

1' POSADZKA PLACU W CZĘŚCI PASA JEZDNEGO – KOSTKA GRANITOWA SUROWO ŁUPANA GR. 10cm. W KOLORZE SZARO–POPIELTAYM. FUGI MAX. GR. 10mm NALEŻY WYKONAĆ Z ZAPRAWY ŻYWICZNEJ DO SPOINOWANIA KAMIENIA NATURALNEGO– NP. SPOINA KB f–my POLTRADE, O KOLORZE SZAROP–POPIELATYM, LUB ZBLIŻONYM, NAJBLIŻSZYM KOLOROWI PŁYT GRANITOWYCH KOLORYSTYKĘ FUG NALEŻY PRZEDSTAWIĆ PROJEKTANTOWI DO AKCEPTACJI.

1'' POSADZKA PLACU W CZĘŚCI PASA JEZDNEGO – PŁYTY GRANITOWE PŁOMIENIOWANE GR. 10cm. KOLORYSTYKĘ ORAZ UŻYLENIE PŁYT NALEŻY SKORELOWAĆ Z ISTNIEJĄCYM MATERIAŁEM Z PLACU PIŁSUDSKIEGO W KOLORZE SZARO–POPIELTAYM. FUGI MAX. GR. 10mm NALEŻY WYKONAĆ Z ZAPRAWY ŻYWICZNEJ DO SPOINOWANIA KAMIENIA NATURALNEGO– NP. SPOINA KB f–my POLTRADE, O KOLORZE SZAROP–POPIELATYM, LUB ZBLIŻONYM, NAJBLIŻSZYM KOLOROWI PŁYT GRANITOWYCH KOLORYSTYKĘ FUG NALEŻY PRZEDSTAWIĆ PROJEKTANTOWI DO AKCEPTACJI.

2. WARSTWA MINERALNO–ŻYWICZNEJ NAWIERZCHNI WODOPRZEPUSZCZALNEJ NP. TERRAWAY. NAWIERZCHNIA WYKONANA NA BAZIE NATURALNEGO GRESU GRANITOWEGO O GR. FRAKCJI MIN. 8mm POŁĄCZONEGO DWUSKŁADNIKOWĄ MIESZANKĄ NA BAZIE ŻYWIC EPOKSYDOWYCH; WYTRZYMAŁOŚĆ NA ŚCISKANIE MIN. 15 MPa MAX. CAŁKOWITE UGĘCIE NAWIERZCHNI 1,5mm

3. OPASKI WZDŁUŻ ŚCIAN BUDYNKÓW WYKONANE Z DROBNEJ KOSTKI GRANITOWEJ SUROWO–ŁUPANEJ. ISTNIEJĄCE OPASKI NALEŻY OCZYŚCIĆ, A W RAZIE KONIECZNOŚCI MATERIAŁ NALEŻY DOSZTUKOWAĆ Z ISTNIEJĄCEGO MATERIAŁU PODLEGAJĄCEGO ROZBIÓRCE.

4. "PAS CENZURY" WYKONANY Z PŁYT BETONOWYCH 175x175cm GR. 15 cm, MIESZANKA ZEW.: BETON KLASY C70 BARWIONY W MASIE NA CZARNO ZA POMOCĄ SPROSZKOWANEGO KRUSZYWA NAT. DO GŁĘBOKOŚCI 3 cm. MIESZANKA WEW.: BETON KLASY C25/30 – WARSTWY ŁĄCZONE NA ZASADZIE MOKRE W MOKRE, ODDZIELNE OPRACOWANIE FUGI 4mm WYPEŁNIONE PREPARATEM TYPU SikaFlex LUB RÓWNOWAŻNYM

5. WYKOŃCZENIE MIS NA DRZEWA – WARSTWA KRUSZYWA OZDOBNEGO – GRYS GRANITOWY JASNO–SZARY GR. FRAKCJI 16–32mm, GR. WARSTWY 10cm

6. OBRZEŻE ZE STALI OCYNKOWANEJ MOCOWANE DO WIERZCHU KRAWĘŻNIKA BETONOWEGO 20x30x100cm.

7. PAS DOTYKOWYCH ELEMENTÓW OSTRZEGAWCZYCH DLA NIEWIDOMYCH – PŁYTY KAMIENNE 40x40cm Z GRANITU STRZEGOMSKIEGO W KOLORZE SZARO–POPIELATYM ZAOPATRZONE W WYPUSTKI.

8. OZNACZENIE PRZEJŚCIA DLA PIESZYCH W NORMATYWNYCH PARAMETRACH WYKONANE Z DROBNEJ KOSTKI GRANITOWEJ SUROWO–ŁUPANEJ.

8' OBRAMOWANIA WOKÓŁ WŁAZÓW DO STUDZIENEK NALEŻY WYKONAĆ Z SZARO–POPIELATEJ KOSTKI SUROWO ŁUPANEJ Z GRANITU STRZEGOMSKIEGO O WIELKOŚCI SKORELOWANEJ Z GABARYTAMI ISTNIEJĄCEJ KOSTKI GRANITOWEJ WZDŁUŻ ŚCIAN BUDYNKÓW. (6x6cm)

9. ISTNIEJĄCA POSADZKA. OBSZAR NIE PODLEGAJĄCY OPRACOWANIU

- SIEDZISKO BETONOWE - WG. RYSUNKU D-01
- ŁAWKA - WG. RYSUNKU D-01
- KUBIK GRANITOWY
- KOSZ NA ŚMIECI
- STOJAK NA ROWERY
- WEJŚCIE DO BUDYNKU
- WJAZD DO BUDYNKU
- OŚWIETLENIE ULICZNE
- OPRAWY ŚWIETLNE W POSADZCE
- SŁUPKI DROGOWE 100x100mm, h=800cm
- NOWE NASADZENIA SPECYFIKACJA I OPIS GATUNKU WG. PROJ. BRANŻOWEGO ZIELENI
- OBSZAR OBJĘTY WNIOSKIEM O ZGŁOSZENIE
- MEMORIAŁ WOLNEGO SŁOWA - WG. ODRĘBNEGO PROJEKTU

UWAGA:

WSZELKIE WYMIARY MUSZĄ BYĆ ZWERYFIKOWANE NA BUDOWIE PRZEZ ZLECENIOBIORCĘ.

WSZYSTKIE MIEJSCA STYKU ZAKRESU PRAC POSZCZEGÓLNYCH ZLECENIOBIORCÓW WYMAGAJĄ UZGODNIENIA ZE ZLECENODAWCĄ W ZAKRESIE KOLEJNOŚCI PRAC I SKORYGOWANIA NA BUDOWIE ROZBIEŻNOŚCI NA BUDOWIE

DOKUMENTACJĘ ROZPATRYWAĆ ŁĄCZNE Z PROJEKTAMI WYKONAWCZYMI, ORAZ OPISAMI WSZYSTKICH BRANŻ.

UWAGA:

WYKORZYSTUJĄC MATERIAŁ Z ODZYSKU, NALEŻY STOSOWAĆ TYLKO I WYŁĄCZNIE PŁYTY KAMIENNE GRANITOWE BEZ WIDOCZNYCH USZ– KODZEŃ TAKICH JAK SPĘKANIA, POSZCZERBIONE KRAWĘDZIE, UBYTKI ETC.
NALEŻY DOŁOŻYĆ WSZELKIEJ STARANNOŚCI W CELU MOŻLIWIE RÓWNO–MIERNEGO PRZEMIESZANIA PŁYT Z ODZYSKU Z PŁYTAMI NOWYMI. NALEŻY UKŁADAĆ PŁYTY W TAKI SPOSÓB ABY UZYSKAĆ NA CAŁYM OBSZARZE PLACU EFEKT MELANŻU PŁYT STARYCH I NOWYCH. PRÓBKI DOSTOSOWANYCH DO UŻYCIA PŁYT PO SPŁOMIENOWANIU NALEŻY PRZEDSTAWIĆ GŁÓWNEMU PROJEKTANTOWI DO AKCEPTACJI

UWAGA:

SŁUPKI DROGOWE JUMAT MODEL MODERN 0414 LUB RÓWNOWAŻNY MOCOWANE ZA POMOCĄ ZABETONOWYWANEGO TRZPIENIA STALOWEGO W FUNDAMENCIE 400x400x400mm Z BETONU B15.

WYJĄTEK STANOWIĄ SŁUPKI ZLOKALIZOWANE W OBRĘBIE "PASA CEN–ZURY" SKOMPONOWANEGO Z PŁYT BETONOWYCH 1750x1750mm. SŁUPKI TE NALEŻY MOCOWAĆ ZA POMOCĄ ŚRUB DO BETONU M16 SKRĘCANYCH DO MARKI STALOWEJ 180x180mm

ARCHITEKT MIKOŁAJ IWAŃCZUK
ul. Parkowa 15/67 30-538 Kraków

ZADANIE:
PROJEKT MODERNIZACJI UL. MYSIEJ NA ODCINKU OD UL.BRACKIEJ DO UL. NOWY ŚWIAT W DZIELNICY ŚRÓDMIEŚCIE M ST. WARSZAWY

ADRES:
UL.MYSIA – SKWER WOLNEGO SŁOWA, WARSZAWA
DZ. NR 111, 108/3, 126; OBR. 5–05–02 LP. 359

INWESTOR / ZAMAWIAJĄCY:
ZARZĄD TERENÓW PUBLICZNYCH
UL. PODWALE 23, 00–261 WARSZAWA

TEMAT RYSUNKU:
ROZMIESZCZENIE ELEMENTÓW MAŁEJ ARCHITEKTURY

FAZA:
PROJEKT BUDOWLANO-WYKONAWCZY

PROJEKTANT: **PODPIS:**
MGR INŻ. ARCH. MIKOŁAJ IWAŃCZUK
MPOIA/114/2010

MGR INŻ. ARCH. KATARZYNA BROŃSKA

PROJ. MICHAŁ KEMPIŃSKI

NR PROJ.	DATA	SKALA	NR RYS.
1/2013	12.2013	1:200	S02