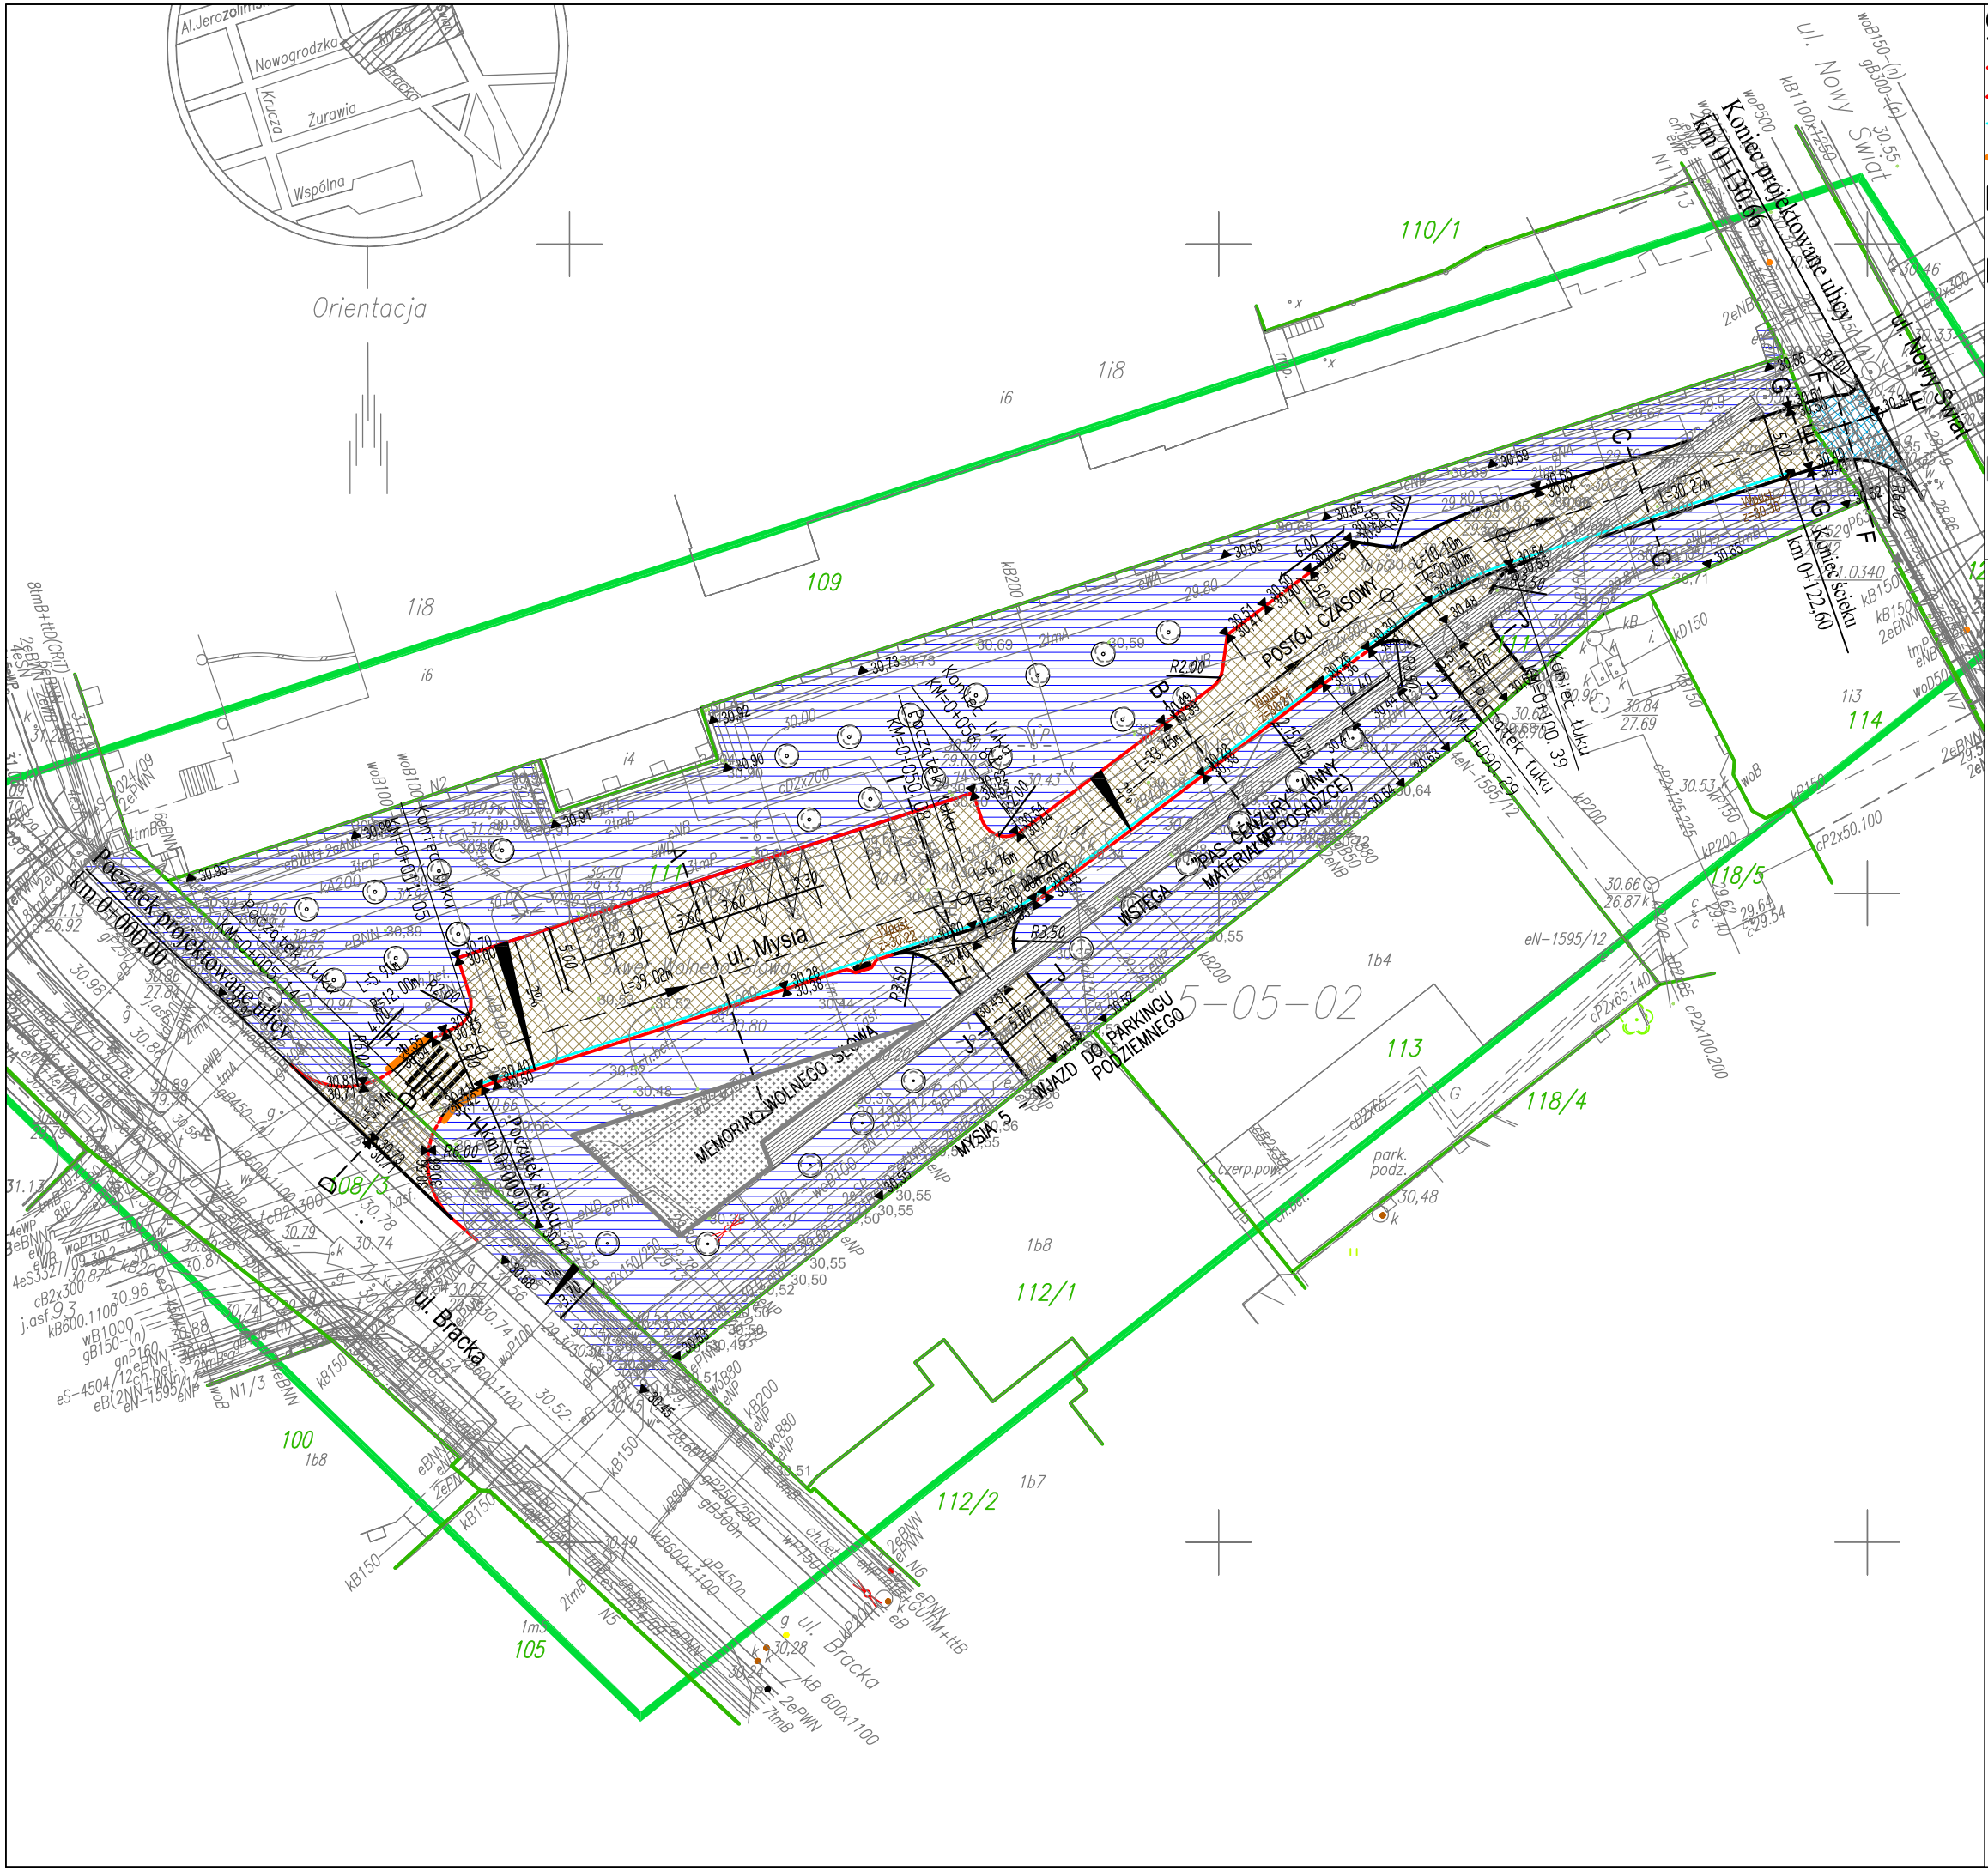

OZNACZENIA

- Proj. krawężnik wtopiony
- Proj. krawężnik wystający
- Proj. odcinek przejściowy krawężnika wystaj.- wtop
- Proj. ściek przykrawężnikowy
- Proj. płytki z wybrzuszeniami
- Proj. nawierzchnia ul. Mysiej/parkingów /zjazdów z płyt kamiennych (kolor jasno popielaty)
- Proj. nawierzchnia wyjazdu z ul. Mysiej z kostki granitowej 9/11 (kolor jasno szary)
- Proj. nawierzchnia chodników/placów z płyt kamiennych (kolor jasno popielaty)
- Proj. nawierzchnia wstęgi z płyt betonowych (barwione na czarno)
- Proj. nawierzchnia TerraWay (kolor jasno popielaty) wg oddzielnego opracowania
- Wpust z=30.38 — Proj. wpusty drogowe
- ▼30,34 — Proj. rzędne

ARCHITEKT MIKOŁAJ IWAŃCZUK
ul. Parkowa 15/67 30-538 Kraków

ZADANIE:
PROJEKT MODERNIZACJI UL. MYSIEJ NA ODCINKU OD UL. BRACKIEJ DO UL. NOWY ŚWIAT W DZIELNICY ŚRÓDMIEŚCIE M ST. WARSZAWY.

ADRES:
UL. MYSIA – SKWER WOLNEGO SŁOWA, WARSZAWA
DZ. NR 108/3, 111, 126 OBR. 5–05–02 LP. 359

INWESTOR / ZAMAWIAJĄCY:
ZARZĄD TERENÓW PUBLICZNYCH
UL. PODWALE 23, 00–261 WARSZAWA

TEMAT RYSUNKU:
PLAN SYTUACYJNO-WYSOKOŚCIOWY

FAZA:
PROJEKT BUDOWLANO-WYKONAWCZY

BRANŻA: DROGI

PROJEKTANT: PODPIS:
MGR INŻ. ZBIGNIEW PIETRZYK
Upr. nr Wa-567/92
MGR INŻ. GRZEGORZ WTYKŁO
Upr. nr LUB/0165/POOD/12

ZESPÓŁ PROJEKTOWY:

SPRAWDZIŁ:
MGR INŻ. ADAM SKRAJNY
Upr. nr MAZ/0291/PWOD/04

NR PROJ.	DATA	SKALA	NR RYS.
1/2013	01.2014	1:500	2