




Legenda

-  Linie rozgraniczające
-  Tereny objęte rozbiórką obiektów
(wg odrębnego szczegółowego rysunku)

Zamawiający:  **GENERALNA DYREKCJA
DRÓG KRAJOWYCH I AUTOSTRAD**
Oddział w Warszawie
ul. Mińska 25, 03-808 Warszawa


Jednostka projektowa:  **Profil Sp. z o.o.**
02-305 Warszawa, Aleje Jerozolimskie 144
tel: (+022) 823 63 88, 823 53 09, 823 63 67, fax: 823 69 05
www.profilsp.com.pl poczta@profilsp.com.pl

Nr tomu: Opracowanie
Raport o oddziaływaniu na środowisko

Branża: **Ochrona Środowiska**
Objekt budowlany:
Rozbudowa drogi krajowej nr 79 na odcinku od skrzyżowania z ul. Energetyczną w Piasecznie do skrzyżowania z drogą krajową nr 50 w Górze Kalwarii wraz z budową obwodnicy Góry Kalwarii na DK nr 79 i DK nr 50

Kod CPV: 74141900-8
Tytuł rysunku: **Lokalizacja obiektów przeznaczonych do rozbiórki**

Nr arch.: 2004/057	Data: 12.2006 r.	Skala: 1:25 000	Nr rys. - arkusz: 14
--------------------	------------------	-----------------	----------------------

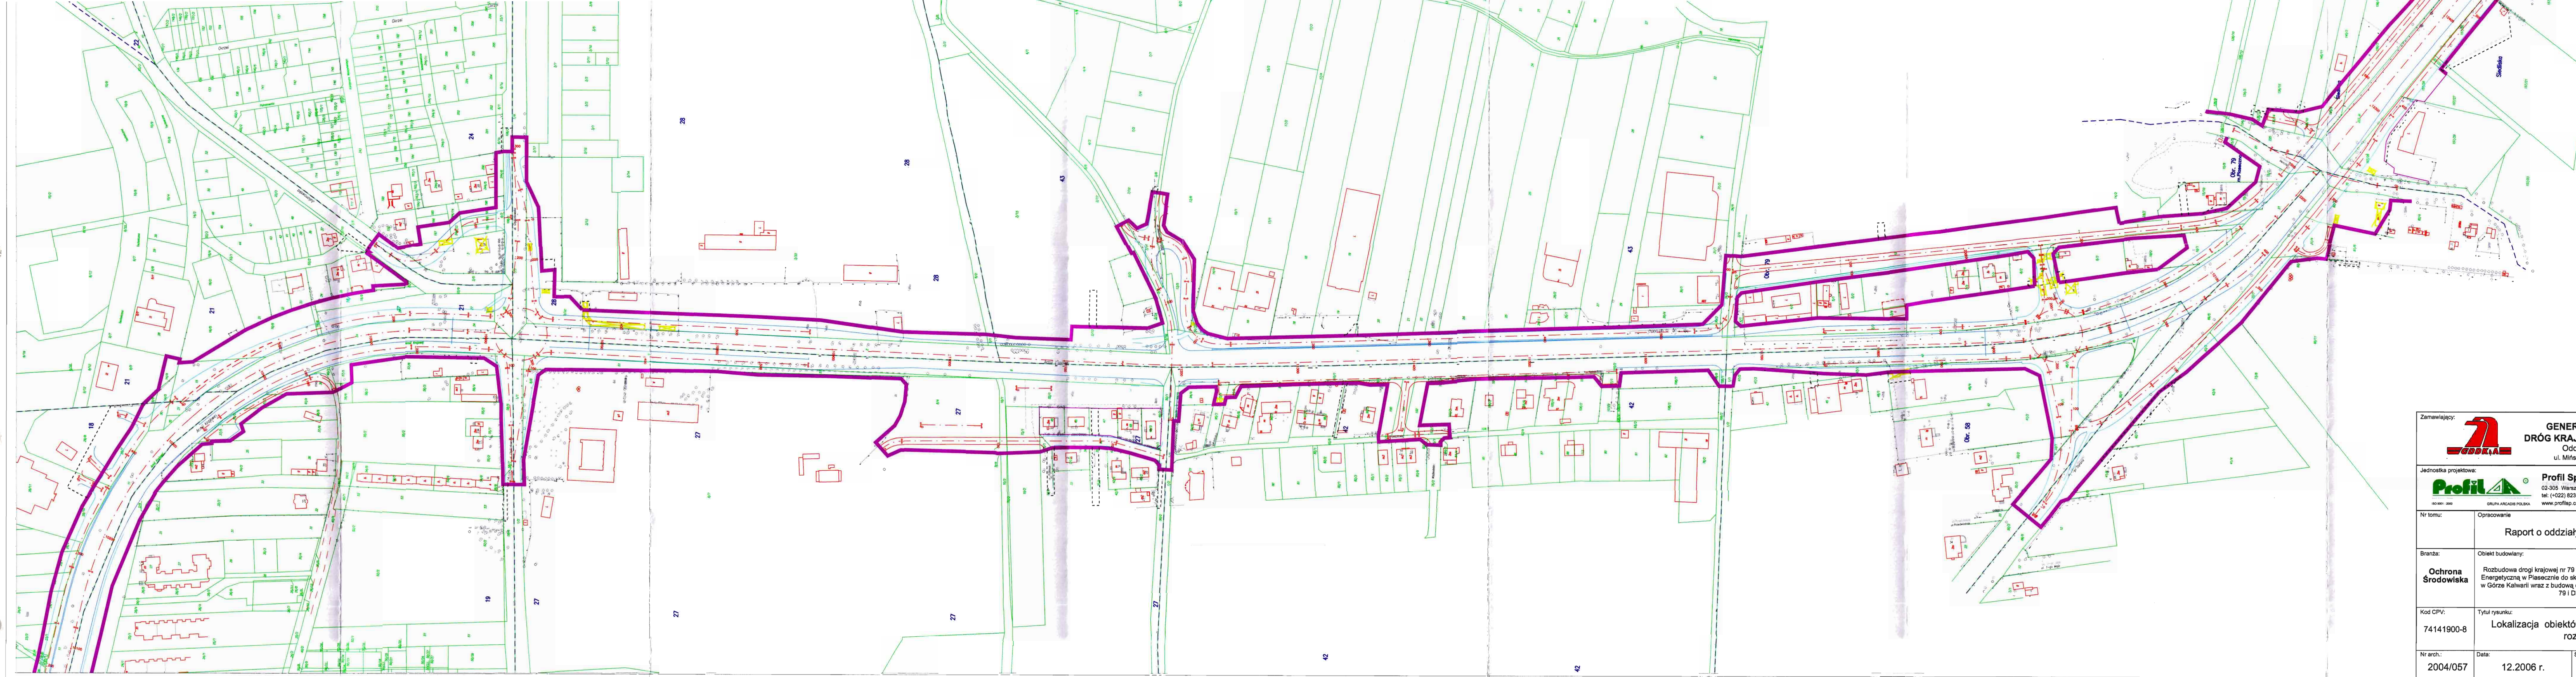

Zamawiający:		 GENERALNA DYREKCJA DRÓG KRAJOWYCH I AUTOSTRAD Oddział w Warszawie ul. Mińska 25, 03-808 Warszawa	
Jednostka projektowa:		 Profil Sp. z o.o. 02-305 Warszawa, Al. Jerozolimskie 144 tel.: (+022) 823 63 88, 823 53 09, 823 63 67, fax: 823 69 05 www.profilsp.com.pl	
Nr tomu:	Opracowanie	Raport o oddziaływaniu na środowisko	
Branża:	Obiekt budowlany:	Ochrona Środowiska Rozbudowa drogi krajowej nr 79 na odcinku od skrzyżowania z ul. Energetyczną w Piasecznie do skrzyżowania z drogą krajową nr 50 w Górze Kalwarii wraz z budową obwodnicy Góry Kalwarii na DK nr 79 i DK nr 50	
Kod CPV:	Tytuł rysunku:	74141900-8 Lokalizacja obiektów przeznaczonych do rozbiórki	
Nr arch.:	Data:	Skala:	Nr rys. - arkusz:
2004/057	12.2006 r.	1:2 000	14/1




Zamawiający:

**GENERALNA DYREKCJA
 DRÓG KRAJOWYCH I AUTOSTRAD**
 Oddział w Warszawie
 ul. Mińska 25, 03-808 Warszawa


Jednostka projektowa:

Profil Sp. z o.o.
 02-305 Warszawa, Al. Jerozolimskie 144
 tel: (+022) 823 63 86, 823 53 09, 823 63 67, fax: 823 69 05
 www.profilsp.com.pl

Nr tomu:	Opracowanie		
Branża:	Ochrona Środowiska Rozbudowa drogi krajowej nr 79 na odcinku od skrzyżowania z ul. Energetyczną w Piasecznie do skrzyżowania z drogą krajową nr 50 w Górze Kalwarii wraz z budową obwodnicy Góry Kalwarii na DK nr 79 i DK nr 50		
Kod CPV:	Tytuł rysunku: 74141900-8 Lokalizacja obiektów przeznaczonych do rozbiórki		
Nr arch.:	Data:	Skala:	Nr rys. - arkusz:
2004/057	12.2006 r.	1:2000	14/2

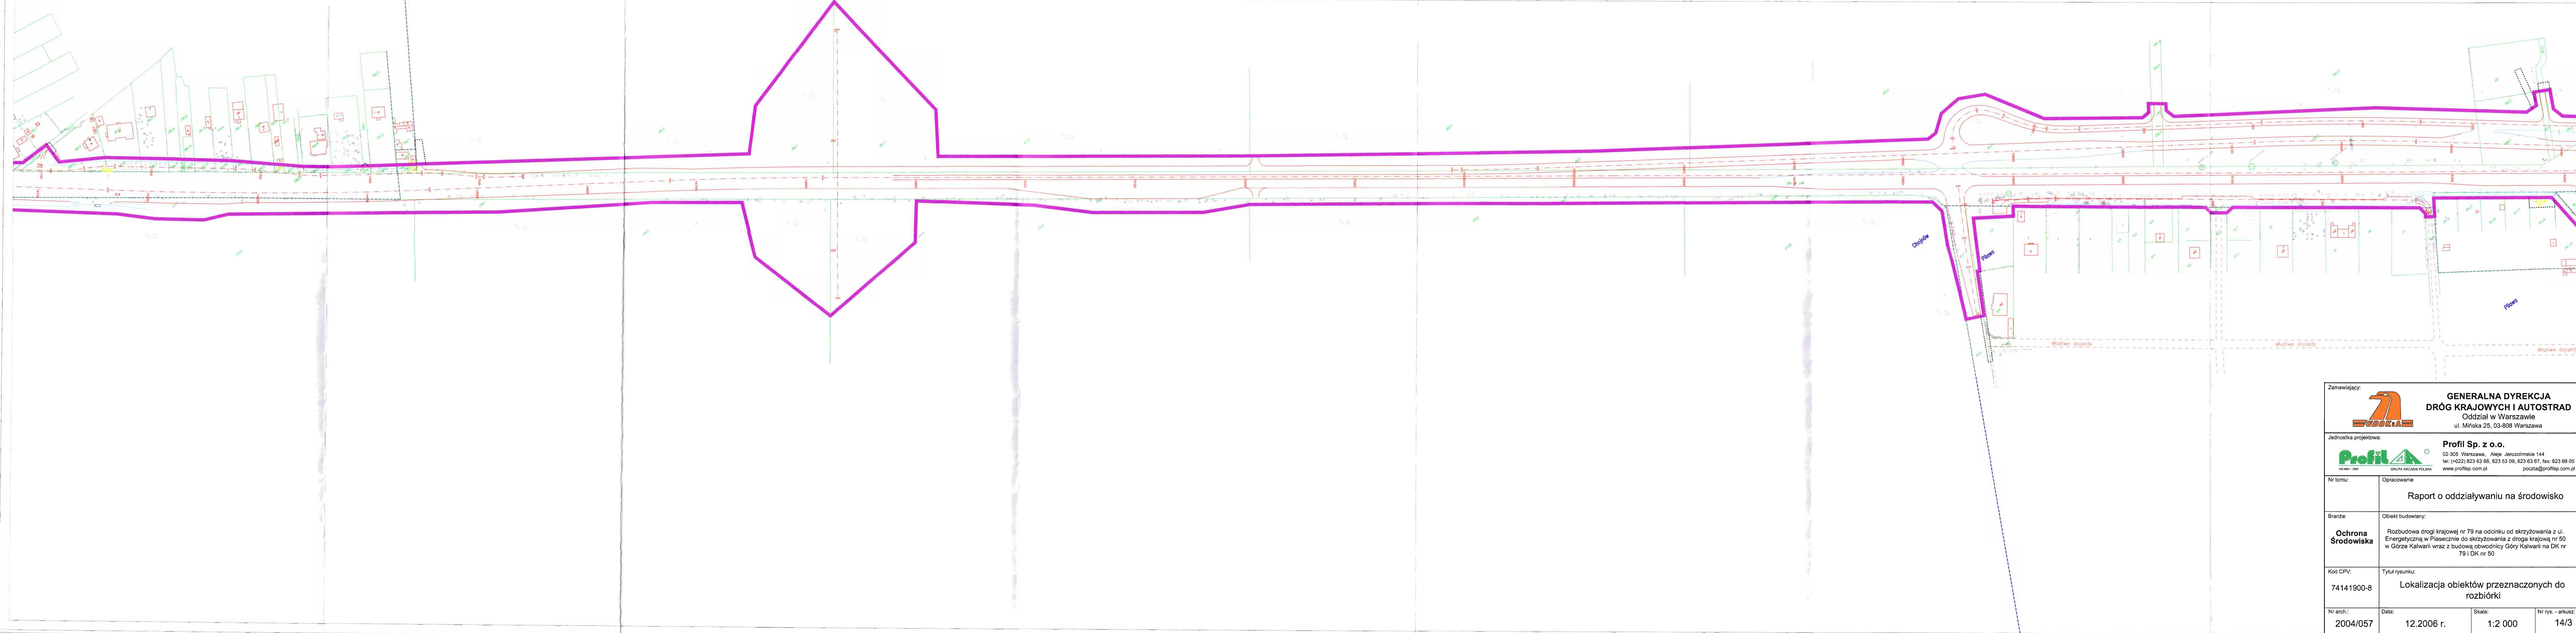

Zamawiający:  GENERALNA DYREKCJA DRÓG KRAJOWYCH I AUTOSTRAD Oddział w Warszawie ul. Mińska 25, 03-808 Warszawa	
Jednostka projektowa:  Profil Sp. z o.o. 02-305 Warszawa, Al. Jerozolimskie 144 tel: (+022) 823 83 86, 823 53 09, 823 83 67, fax: 823 69 05 www.profilsp.com.pl poczt@profilsp.com.pl	
Nr tomu:	Opracowanie
Branża:	Obiekt budowlany: Ochrona Środowiska Rozbudowa drogi krajowej nr 79 na odcinku od skrzyżowania z ul. Energetyczną w Piasecznie do skrzyżowania z drogą krajową nr 50 w Górze Kalwarii wraz z budową obwodnicy Góry Kalwarii na DK nr 79 i DK nr 50
Kod CPV:	Tytuł rysunku: 74141900-8 Lokalizacja obiektów przeznaczonych do rozbiorczy
Nr arch.:	Data: 2004/057 12.2006 r.
	Skala: 1:2 000
	Nr rys. - arkusz: 14/3

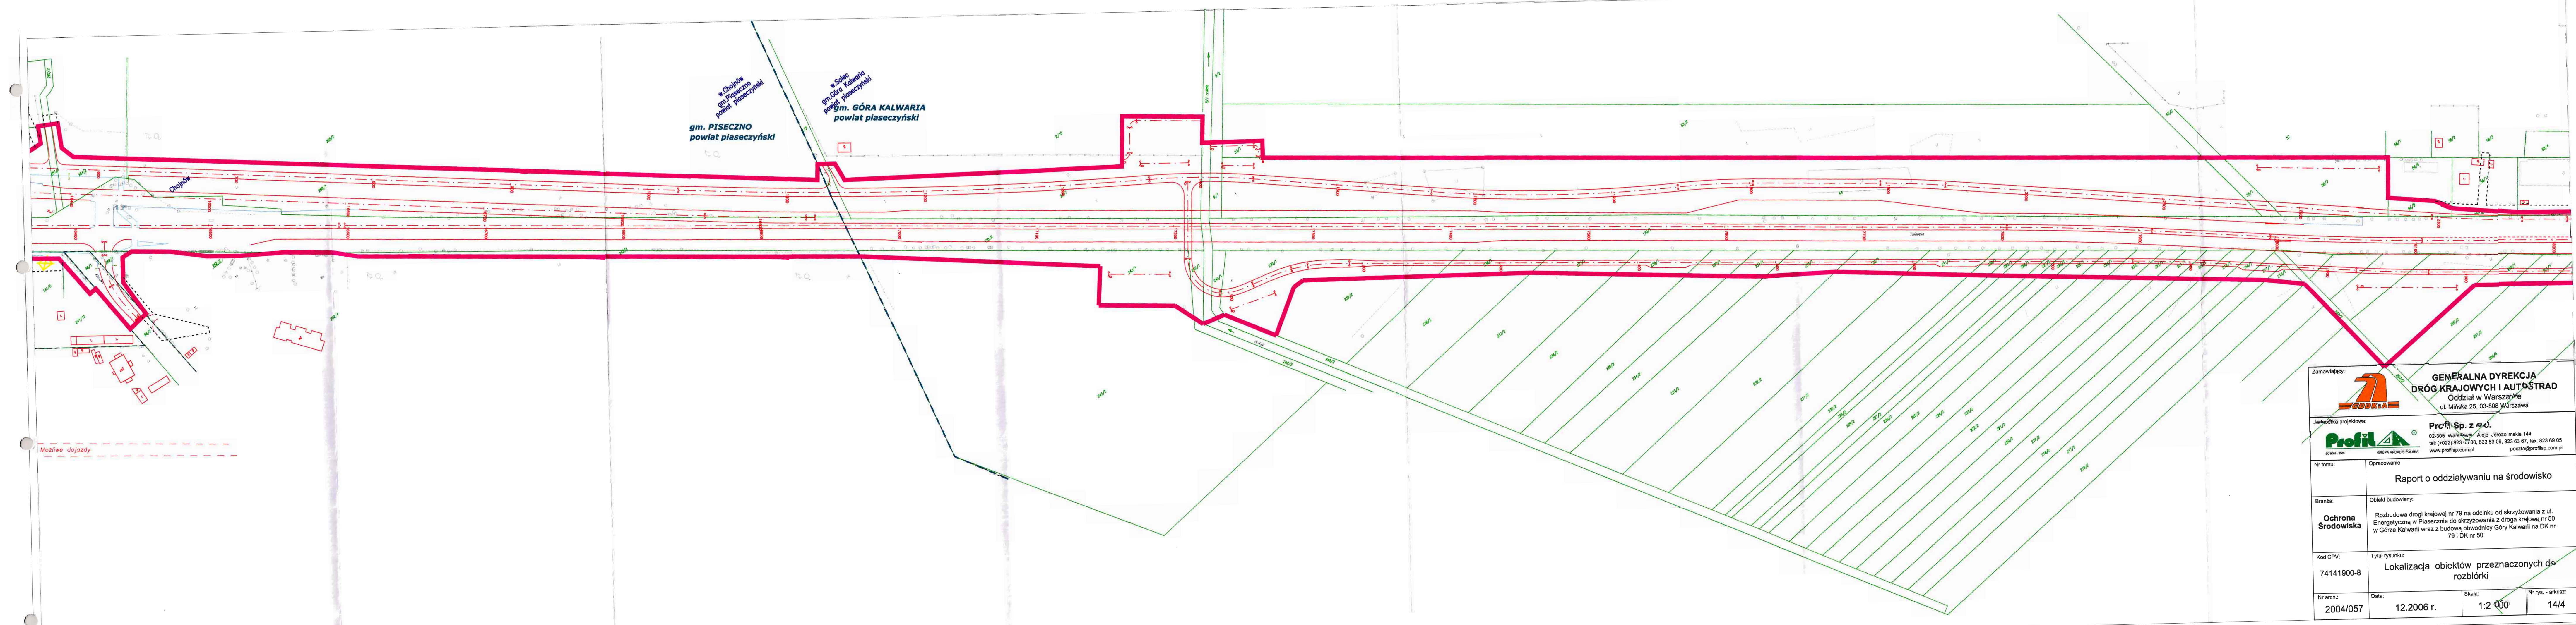

W Chojńcu
gm. Pleszczyń
powiat piaseczyński


W Sołcu
gm. Góra Kalwaria
powiat piaseczyński

gm. PISECZNO
powiat piaseczyński


gm. GÓRA KALWARIA
powiat piaseczyński


Mozliwe dojazdy

Zamawiający:	 GENERALNA DYREKCJA DRÓG KRAJOWYCH I AUTOSTRAD Oddział w Warszawie ul. Mińska 25, 03-808 Warszawa		
Jednostka projektowa:	 Profil Sp. z o.o. 02-305 Warszawa, Al. Jerozolimskie 144 tel: (+022) 823 02 88, 823 53 09, 823 63 67, fax: 823 69 05 www.profilsp.com.pl poczt@profilsp.com.pl		
Nr tomu:	Opracowanie		
Branża:	Ochrona Środowiska Raport o oddziaływaniu na środowisko		
Kod CPV:	74141900-8 Lokalizacja obiektów przeznaczonych do rozbiórki		
Nr arch.:	Data:	Skala:	Nr rys. - arkusz:
2004/057	12.2006 r.	1:2 000	14/4

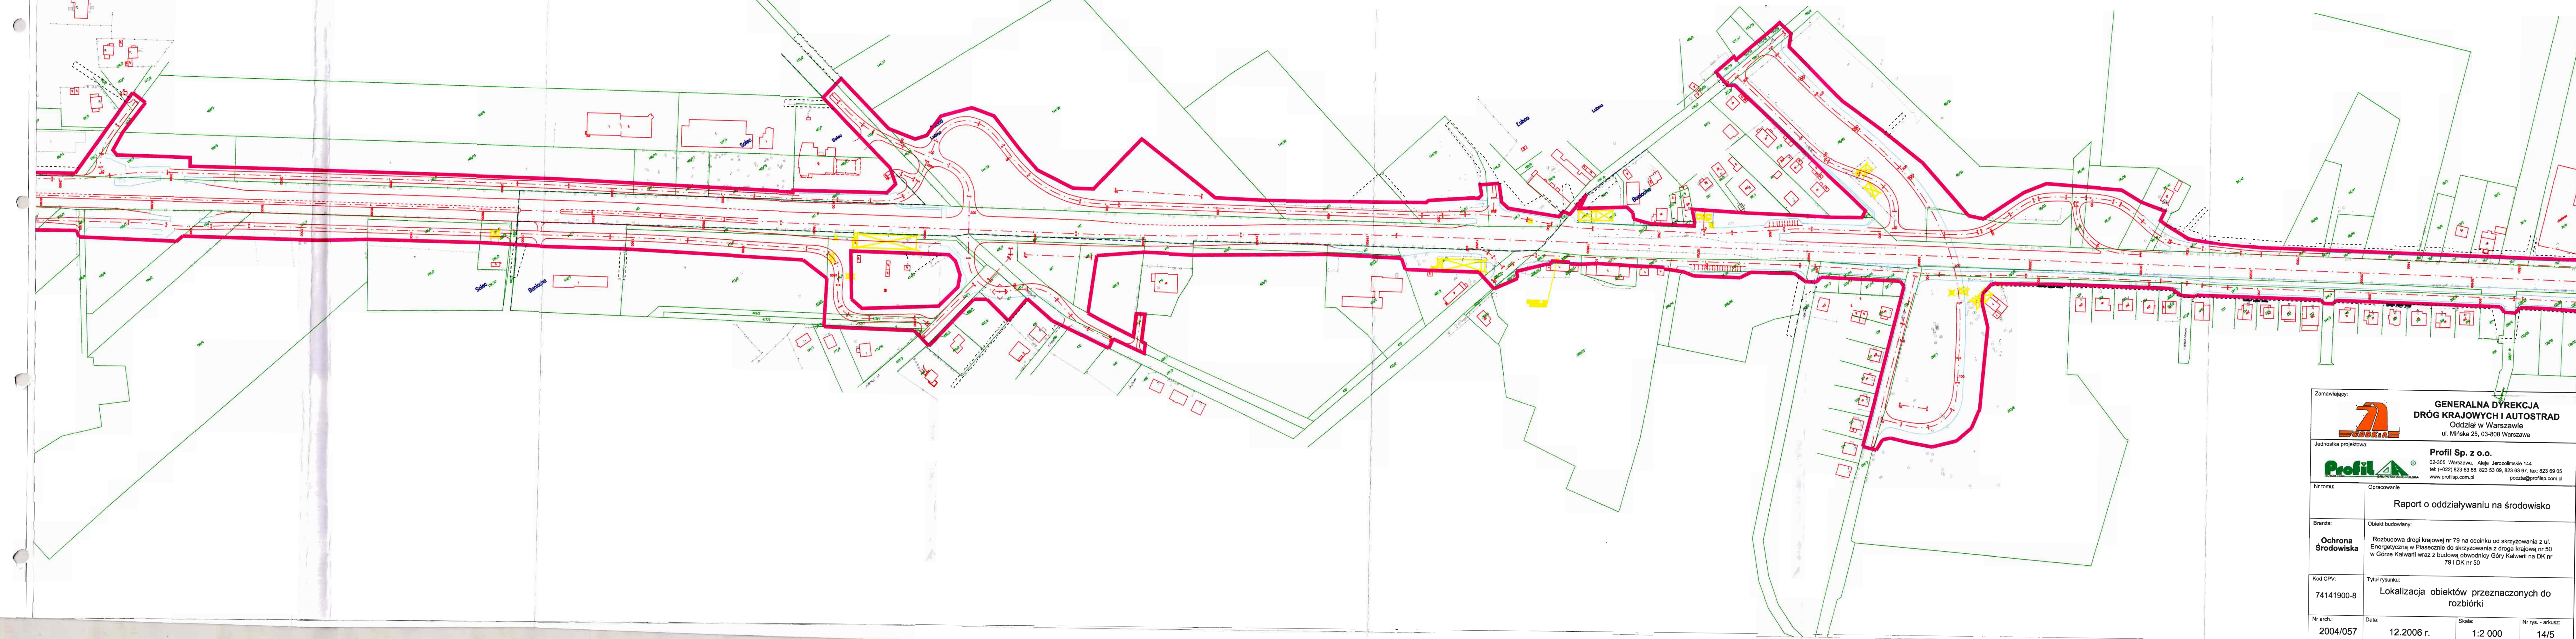

Zamawiający:		 GENERALNA DYREKCJA DRÓG KRAJOWYCH I AUTOSTRAD Oddział w Warszawie ul. Milska 25, 03-808 Warszawa	
Jednostka projektowa:		 Profil Sp. z o.o. 02-305 Warszawa, Al. Jerozolimskie 144 tel: (+022) 823 63 88, 823 53 09, 823 63 67, fax: 823 69 05 www.profilsp.com.pl poczt@profilsp.com.pl	
Nr tomu:	Opracowanie	Raport o oddziaływaniu na środowisko	
Branża:	Obiekt budowlany:	Ochrona Środowiska Rozbudowa drogi krajowej nr 79 na odcinku od skrzyżowania z ul. Energetyczną w Piasecznie do skrzyżowania z drogą krajową nr 50 w Górze Kalwarii wraz z budową obwodnicy Góry Kalwarii na DK nr 79 i DK nr 50	
Kod CPV:	Tytuł rysunku:	74141900-8 Lokalizacja obiektów przeznaczonych do rozbiórki	
Nr arch.:	Data:	Skala:	Nr rys. - arkusz:
2004/057	12.2006 r.	1:2 000	14/5

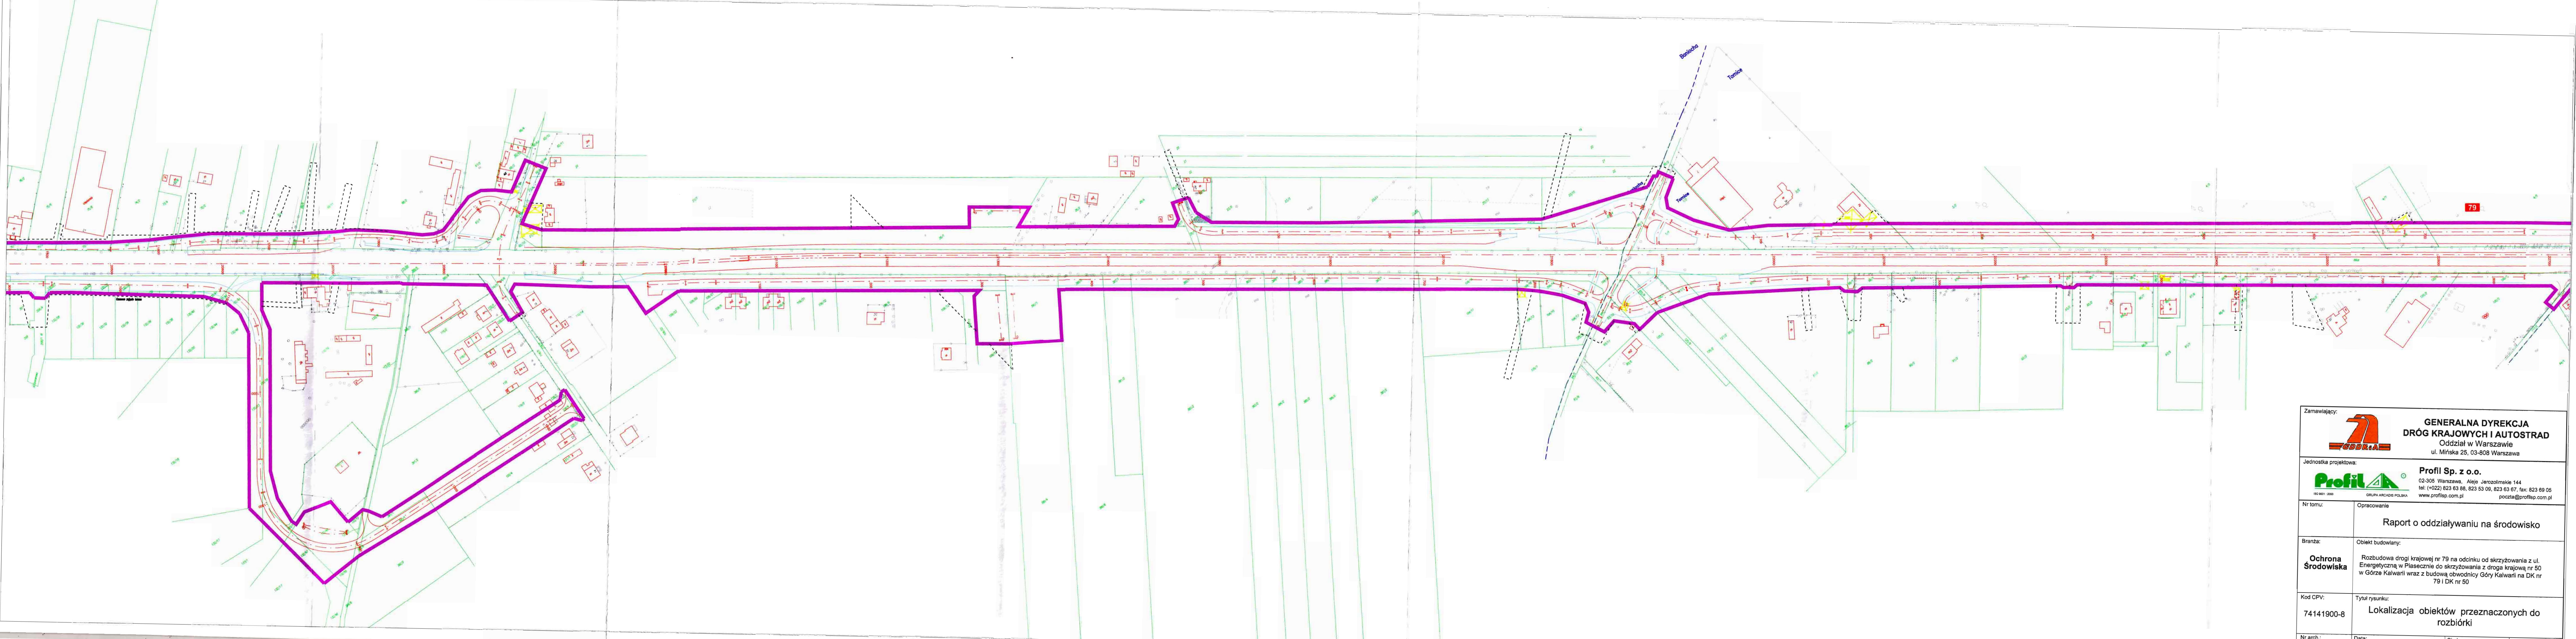



Zamawiający:		 GENERALNA DYREKCJA DRÓG KRAJOWYCH I AUTOSTRAD Oddział w Warszawie ul. Mińska 25, 03-808 Warszawa	
Jednostka projektowa:		Profil Sp. z o.o. 02-305 Warszawa, Aleje Jerozolimskie 144 tel: (+022) 823 63 88, 823 53 09, 823 63 67, fax: 823 69 05 www.profilsp.com.pl	
Nr tomu:	Opracowanie	Raport o oddziaływaniu na środowisko	
Branża:	Obiekt budowlany:	Ochrona Środowiska Rozbudowa drogi krajowej nr 79 na odcinku od skrzyżowania z ul. Energetyczną w Piasecznie do skrzyżowania z drogą krajową nr 50 w Górze Kalwarii wraz z budową obwodnicy Góry Kalwarii na DK nr 79 i DK nr 50	
Kod CPV:	Tytuł rysunku:	74141900-8 Lokalizacja obiektów przeznaczonych do rozbiórki	
Nr arch.:	Data:	Skala:	Nr rys. - arkusz:
2004/057	12.2006 r.	1:2 000	14/6



Legenda


- Linie rozgraniczające
- obiekty objęte rozbiórką

Zamawiający:  GENERALNA DYREKCJA DRÓG KRAJOWYCH I AUTOSTRAD Oddział w Warszawie ul. Mińska 25, 03-808 Warszawa			
Jednostka projektowa:  Profil Sp. z o.o. 02-305 Warszawa, Aleje Jerozolimskie 144 tel: (+022) 823 63 88, 823 53 09, 823 63 67, fax: 823 69 05 www.profilsp.com.pl poczta@profilsp.com.pl			
Nr tomu:	Opracowanie Raport o oddziaływaniu na środowisko		
Branża: Ochrona Środowiska	Obiekt budowlany: Rozbudowa drogi krajowej nr 79 na odcinku od skrzyżowania z ul. Energetyczną w Piasecznie do skrzyżowania z drogą krajową nr 50 w Górze Kalwarii wraz z budową obwodnicy Góry Kalwarii na DK nr 79 i DK nr 50		
Kod CPV: 74141900-8	Tytuł rysunku: Lokalizacja obiektów przeznaczonych do rozbiórki		
Nr arch.: 2004/057	Data: 12.2006 r.	Skala: 1:2 000	Nr rys. - arkusz: 14/7



Legenda

- Linie rozgraniczające
- obiekty objęte rozbiórka

Zamawiający:  **GENERALNA DYREKCJA
DRÓG KRAJOWYCH I AUTOSTRAD**
Oddział w Warszawie
ul. Mińska 25, 03-808 Warszawa

Jednostka projektowa:  **Profil Sp. z o.o.**
02-305 Warszawa, Aleje Jerozolimskie 144
tel: (+022) 823 63 88, 823 53 09, 823 63 67, fax: 823 69 05
www.profilsp.com.pl poczta@profilsp.com.pl

Nr tomu:	Opracowanie		
	Raport o oddziaływaniu na środowisko		
Branża:	Obiekt budowlany:		
Ochrona Środowiska	Rozbudowa drogi krajowej nr 79 na odcinku od skrzyżowania z ul. Energetyczną w Piasecznie do skrzyżowania z drogą krajową nr 50 w Górze Kalwarii wraz z budową obwodnicy Góry Kalwarii na DK nr 79 i DK nr 50		
Kod CPV:	Tytuł rysunku:		
74141900-8	Lokalizacja obiektów przeznaczonych do rozbiórki		
Nr arch.:	Data:	Skala:	Nr rys. - arkusz:
2004/057	12.2006 r.	1:2 000	14/8