


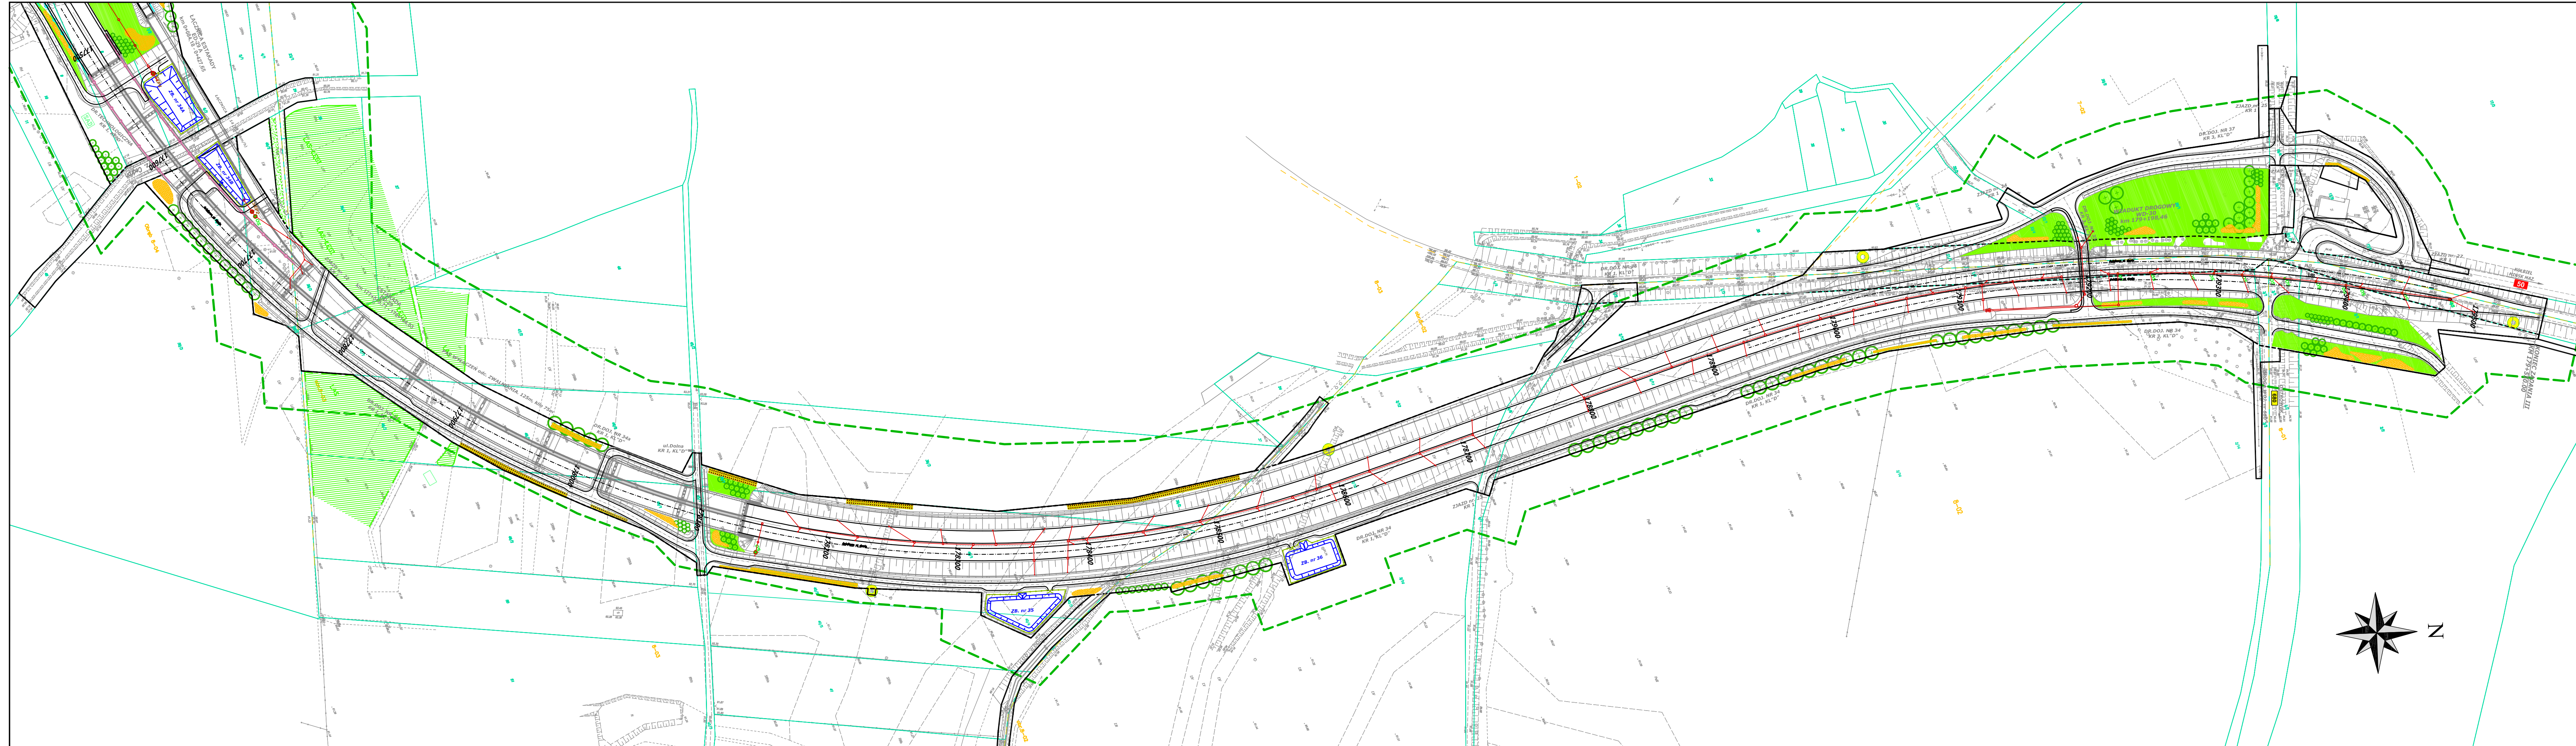

Zamawiający GDDKiA Generalna Dyrekcja Dróg Krajowych i Autostrad Oddział w Warszawie 03-808 Warszawa, ul. Mińska 25		
Jednostka projektowa ARCADIS ARCADIS Sp. z o.o. 02-670 Warszawa, ul. Puławska 182 tel.: (0-22) 203 20 00, fax: (0-22) 203 20 01		
Stadium: PROJEKT WYKONAWCZY		
Zamierzenie budowlane: ROZBUDOWA DRÓGI KRAJOWEJ NR 79 NA ODCINKU OD SKRZYŻOWANIA Z UL. ENERGETYCZNA W PIASECZNE DO SKRZYŻOWANIA Z DROGĄ KRAJOWĄ NR 50 WRAZ Z BUDOWĄ OBWODNICY GÓRY KALWARII		
Objekt budowlany: ZADANIE III Budowa obwodnicy Góry Kalwarii na DK nr 50		
Nazwa opracowania: PROJEKT WYKONAWCZY URZĄDZENIA OCHRONY ŚRODOWISKA		
Tytuł rysunku: PLAN SYTUACYJNY		
Branża: OCHRONA ŚRODOWISKA Kod CPV: 452330000-9		
Stanowisko	Imię i nazwisko Nr uprawnień Podpis	
Projektant	mgr inż. Tomasz Bernady konstrukcyjno-budowlane 324/2002 MAP/BO/00295/01	
Opracował	mgr inż. Arkadiusz Białek inż. Joanna Rybicka	
Sprawdzający	mgr inż. Jerzy Kaczmarek Drogi i mosty KBU 1a-2126/96/66	
Nr archiwalny: 2009/120	Data oprac.: V.2011 r.	Skala: 1:2000
	Nr rys.: 2	Nr ark.: 1/2



 Generalna Dyrekcja Dróg Krajowych i Autostrad Oddział w Warszawie 03-808 Warszawa, ul. Mińska 25	
 ARCADIS Sp. z o.o. 02-670 Warszawa, ul. Puławska 182 tel.: (0-22) 203 20 00, fax: (0-22) 203 20 01	
Stadium: PROJEKT WYKONAWCZY	
Zamierzenie budowlane: ROZBUDOWA DRÓGI KRAJOWEJ NR 79 NA ODCINKU OD SKRZYŻOWANIA Z UL. ENERGETYCZNĄ W PIASECZNE DO SKRZYŻOWANIA Z DRÓGĄ KRAJOWĄ NR 50 WRAZ Z BUDOWĄ OBWODNICZY GÓRY KALWARII	
Obiekt budowlany: ZADANIE III Budowa obwodnicy Góry Kalwarii na DK nr 50	
Nazwa opracowania: PROJEKT WYKONAWCZY URZĄDZENIA OCHRONY ŚRODOWISKA	
Tytuł rysunku: PLAN SYTUACYJNY	
Branża: OCHRONA ŚRODOWISKA Kod CPV: 452330000 -9	
Stanowisko	Imię i nazwisko Nr uprawnień Podpis
Projektant	mgr inż. Tomasz Bernady konstrukcyjno-budowlane 324/2002 MAP/BO/00295/01
Opracował	mgr inż. Arkadiusz Białek inż. Joanna Rybicka
Sprawdzający	mgr inż. Jerzy Kaczmarek Drogi i mosty KBU 1a-2126/98a/66
Nr archiwalny: 2009/120	Data oprac.: V.2011 r.
Skala: 1:2000	Nr rys: 2 Nr ark: 2/2