


W1, Y = -20075.31 X = -10886.64  
 W2, Y = -20060.78 X = -10886.01  
 W3, Y = -20040.39 X = -10887.16  
 W4, Y = -20020.56 X = -10890.67  
 W5, Y = -20082.53 X = -10874.06  
 W6, Y = -20090.91 X = -10851.83  
 W7, Y = -20097.65 X = -10834.89  
 W8, Y = -20077.63 X = -10900.95  
 W9, Y = -20070.68 X = -10928.67  
 W10, Y = -20071.90 X = -10943.14  
 W11, Y = -20088.86 X = -10881.24  
 W12, Y = -20113.79 X = -10873.63  
 W13, Y = -20129.14 X = -10873.71

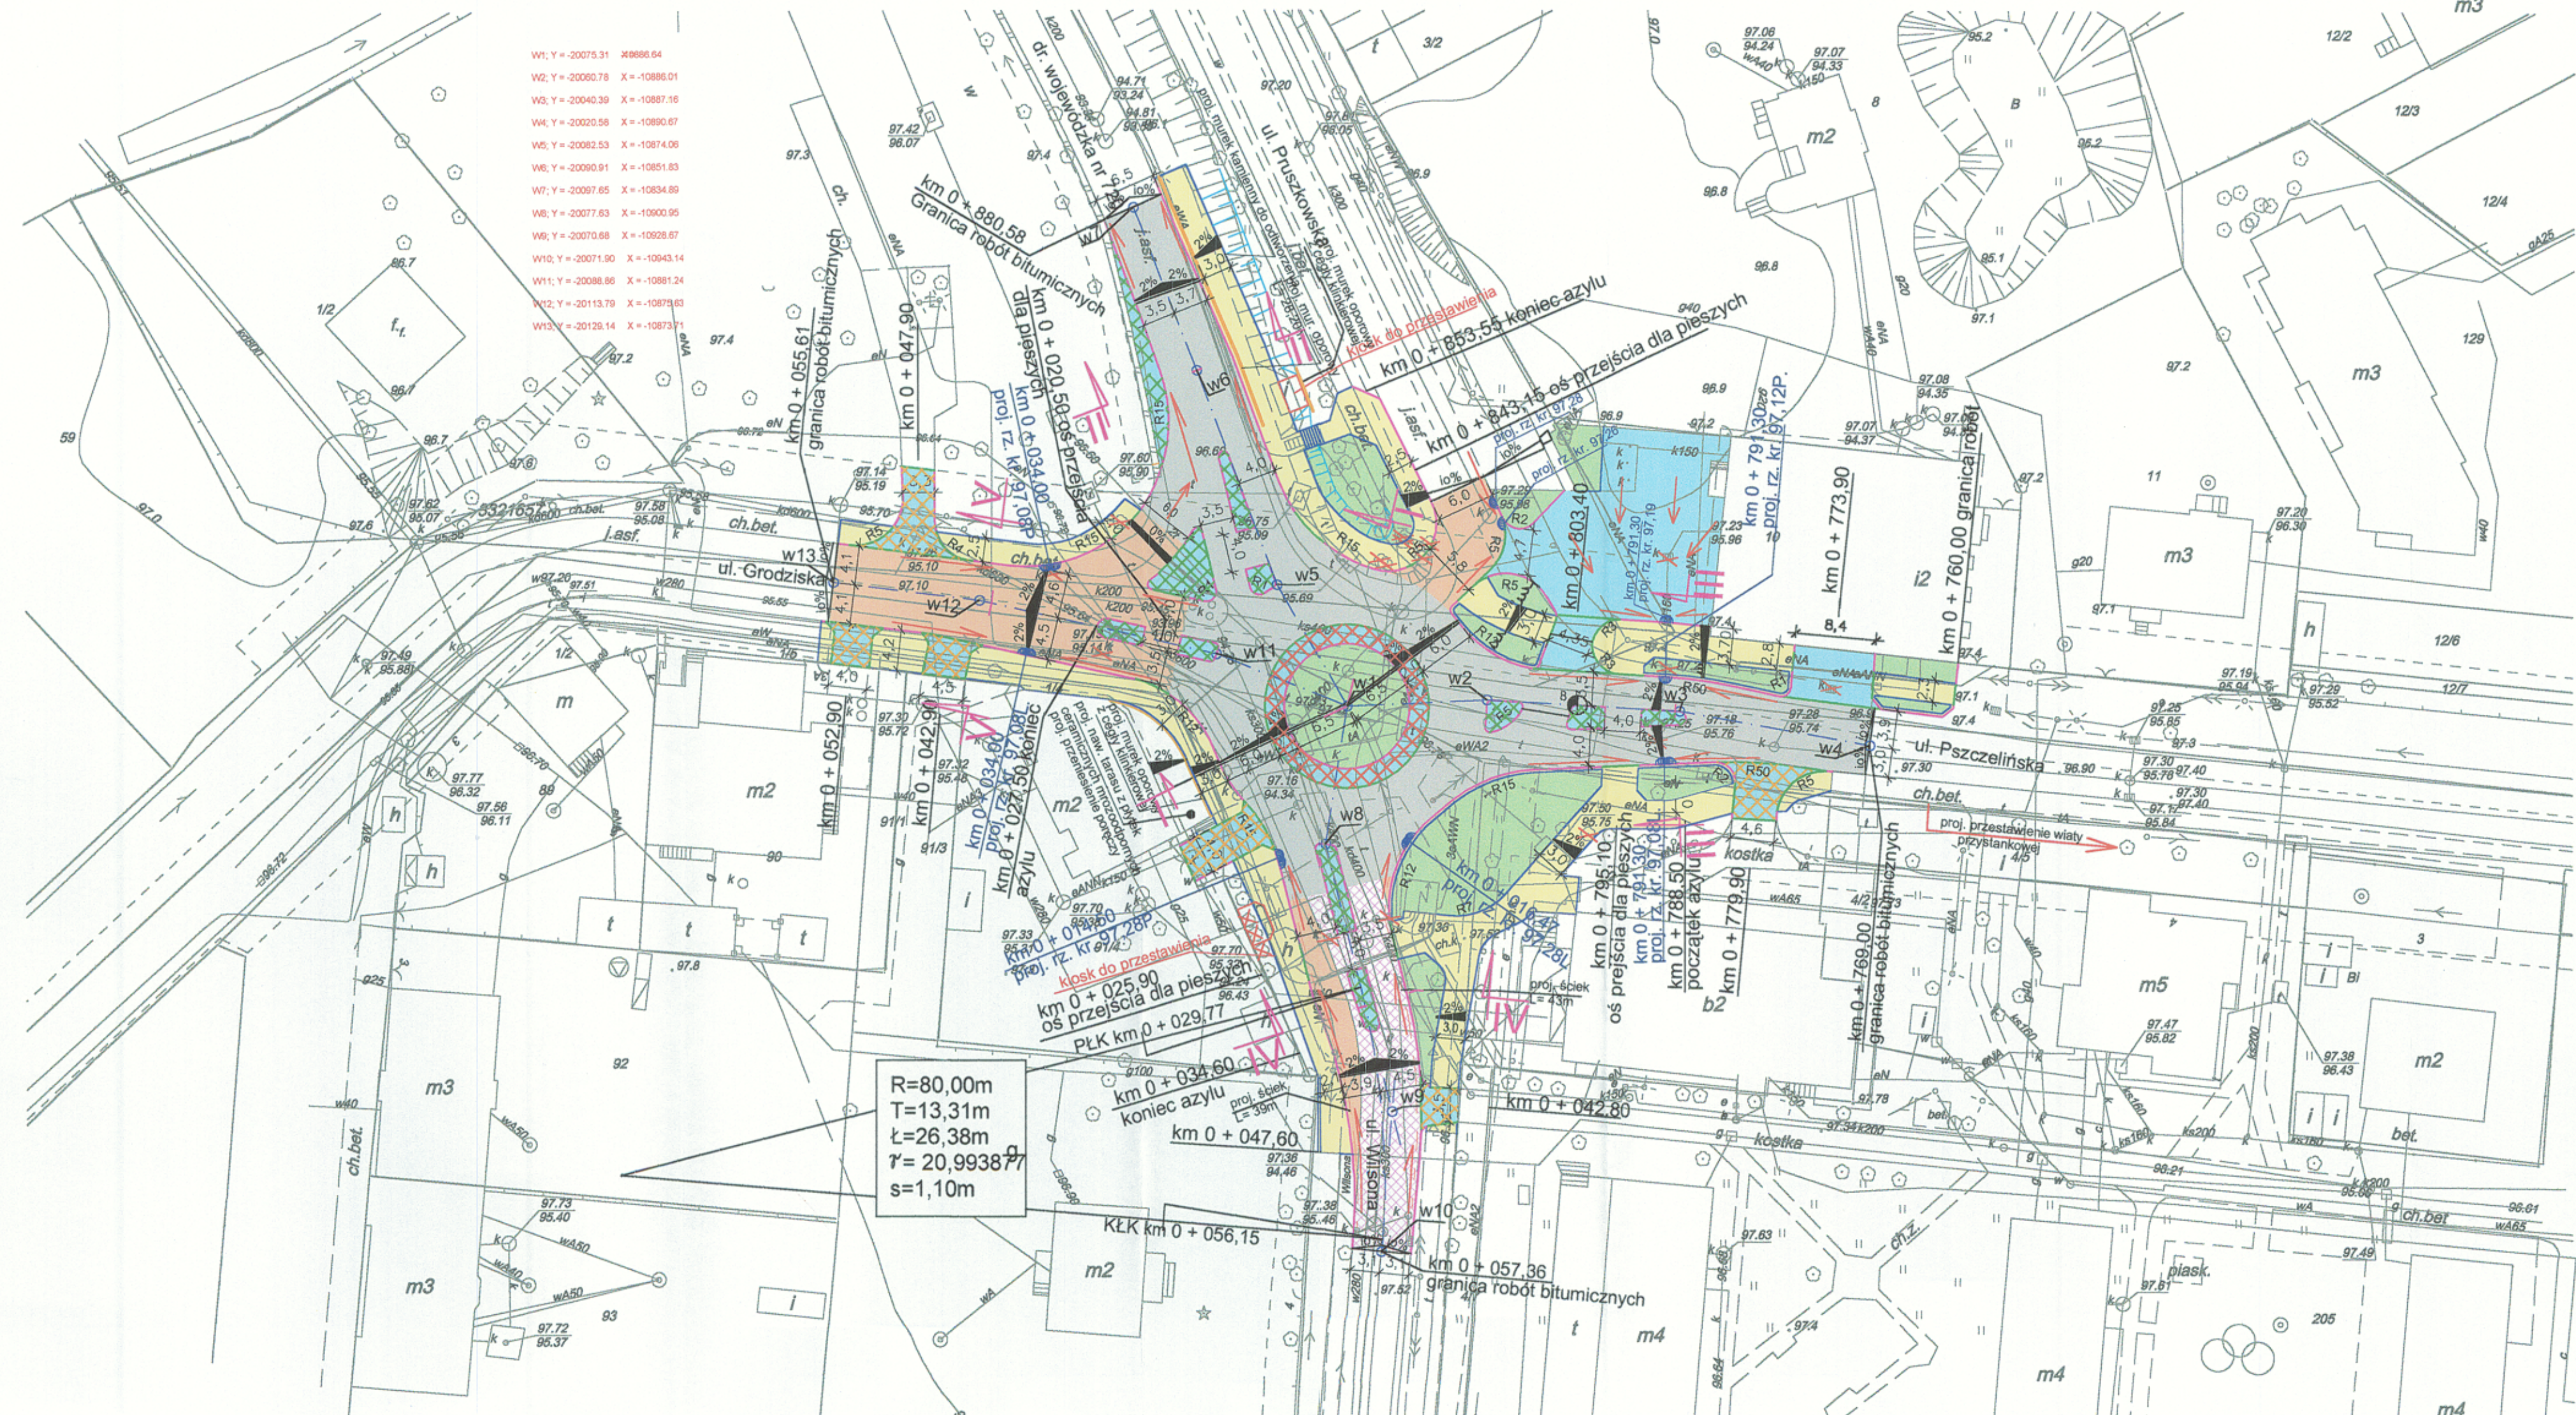

$R=80,00m$   
 $T=13,31m$   
 $\ell=26,38m$   
 $r=20,993877$   
 $s=1,10m$

- LEGENDA:**  
projektowane:
- Konstrukcja nr 1 dla ruchu KR4
  - Konstrukcja nr 2 dla ruchu KR2
  - Konstrukcja nr 3
  - Konstrukcja nr 4
  - Konstrukcja nr 5
  - Konstrukcja nr 6
  - Konstrukcja nr 7
  - Konstrukcja nr 8
  - Zielen
  - Krawężniki wtopione o wym. 20x30cm
  - Krawężniki wystające o wym. 20x30cm
  - Obrzeża o wym. 8x30cm
  - Kierunek spływu wód opadowych
  - Ściek przykrawężnikowy
  - Lokalizacja przekrojów normalnych
- Uwaga! Przed przejściami dla pieszych ułożyć w dwóch rzędach płytki z wybrzuszeniami o wym. 40x40cm - kolor żółty

**Kom projekt s.c.**  
 PROJEKTOWANIE KOMUNIKACYJNE  
 z/s 06-200 Maków Maz. ul. Witosa 18

Inwestor: Urząd Gminy Brwinów		Skala: DROGOWA	
Nazwa obiektu: Skrzyżowanie ulic: Pruszkowskiej, Pszczelińskiej, Wilsńska, Grodziskiej w msc. Brwinów		Stadium: P.B.	
Temat opracowania: Budowa ronda		Skala: 1:500	
Nazwa rysunku: PLAN SYTUACYJNY		Data: GRUDZIEŃ 2005 r.	
ZESPÓŁ PROJEKTOWY			
Imię i nazwisko: mgr inż. Józef Mrugałski		Nr uprawnień: UAN-IV-10220/75/81	
Podpis: 		Rys. nr: 825/89	
Sprawdza: mgr inż. Tadeusz Wypych		<b>2</b>	