


**Jednostka projektowa:** **SIGNUM - Inżynieria Ruchu**  
 ul. Koszyńców 6, 07-105 Węgrów, NIP: 624 156 71 32, Kregon: 140773668  
 Adres do korespondencji:  
 ul. Fieldorfa 10/19, 03-984 Warszawa, tel.: 0-22 398 74 40, 0-806 307 433, fax 0-22 398 74 41, e-mail: [signum@signum.pl](mailto:signum@signum.pl)

**Projekt:** **PROJEKT REMONTU DROGI WOJEWÓDZKIEJ NR 720 - ULICY NATALIŃSKIEJ**  
 na odc. od ul. Projektowanej (km 13+680) do ul. Sosnowej (km 14+650)  
 w miejscowości Otrębusy, gmina Brwinów.

**Ryzykant:** **PROJEKT STAŁEJ ORGANIZACJI RUCHU**  
**PLAN SYTUACYJNY**


|                                       |   |
|---------------------------------------|---|
| <b>Projektant:</b><br>Robert Kucharek | <b>Projekt:</b><br>Mazowiecki Zarząd Dróg Wojewódzkich<br>ul. Kruczkowskiego 3, 00-380 Warszawa |
| <b>Skala:</b><br>1:500                | <b>Data:</b><br>01.2008   |
| <b>Nr rysunku:</b><br>2.1             |   |

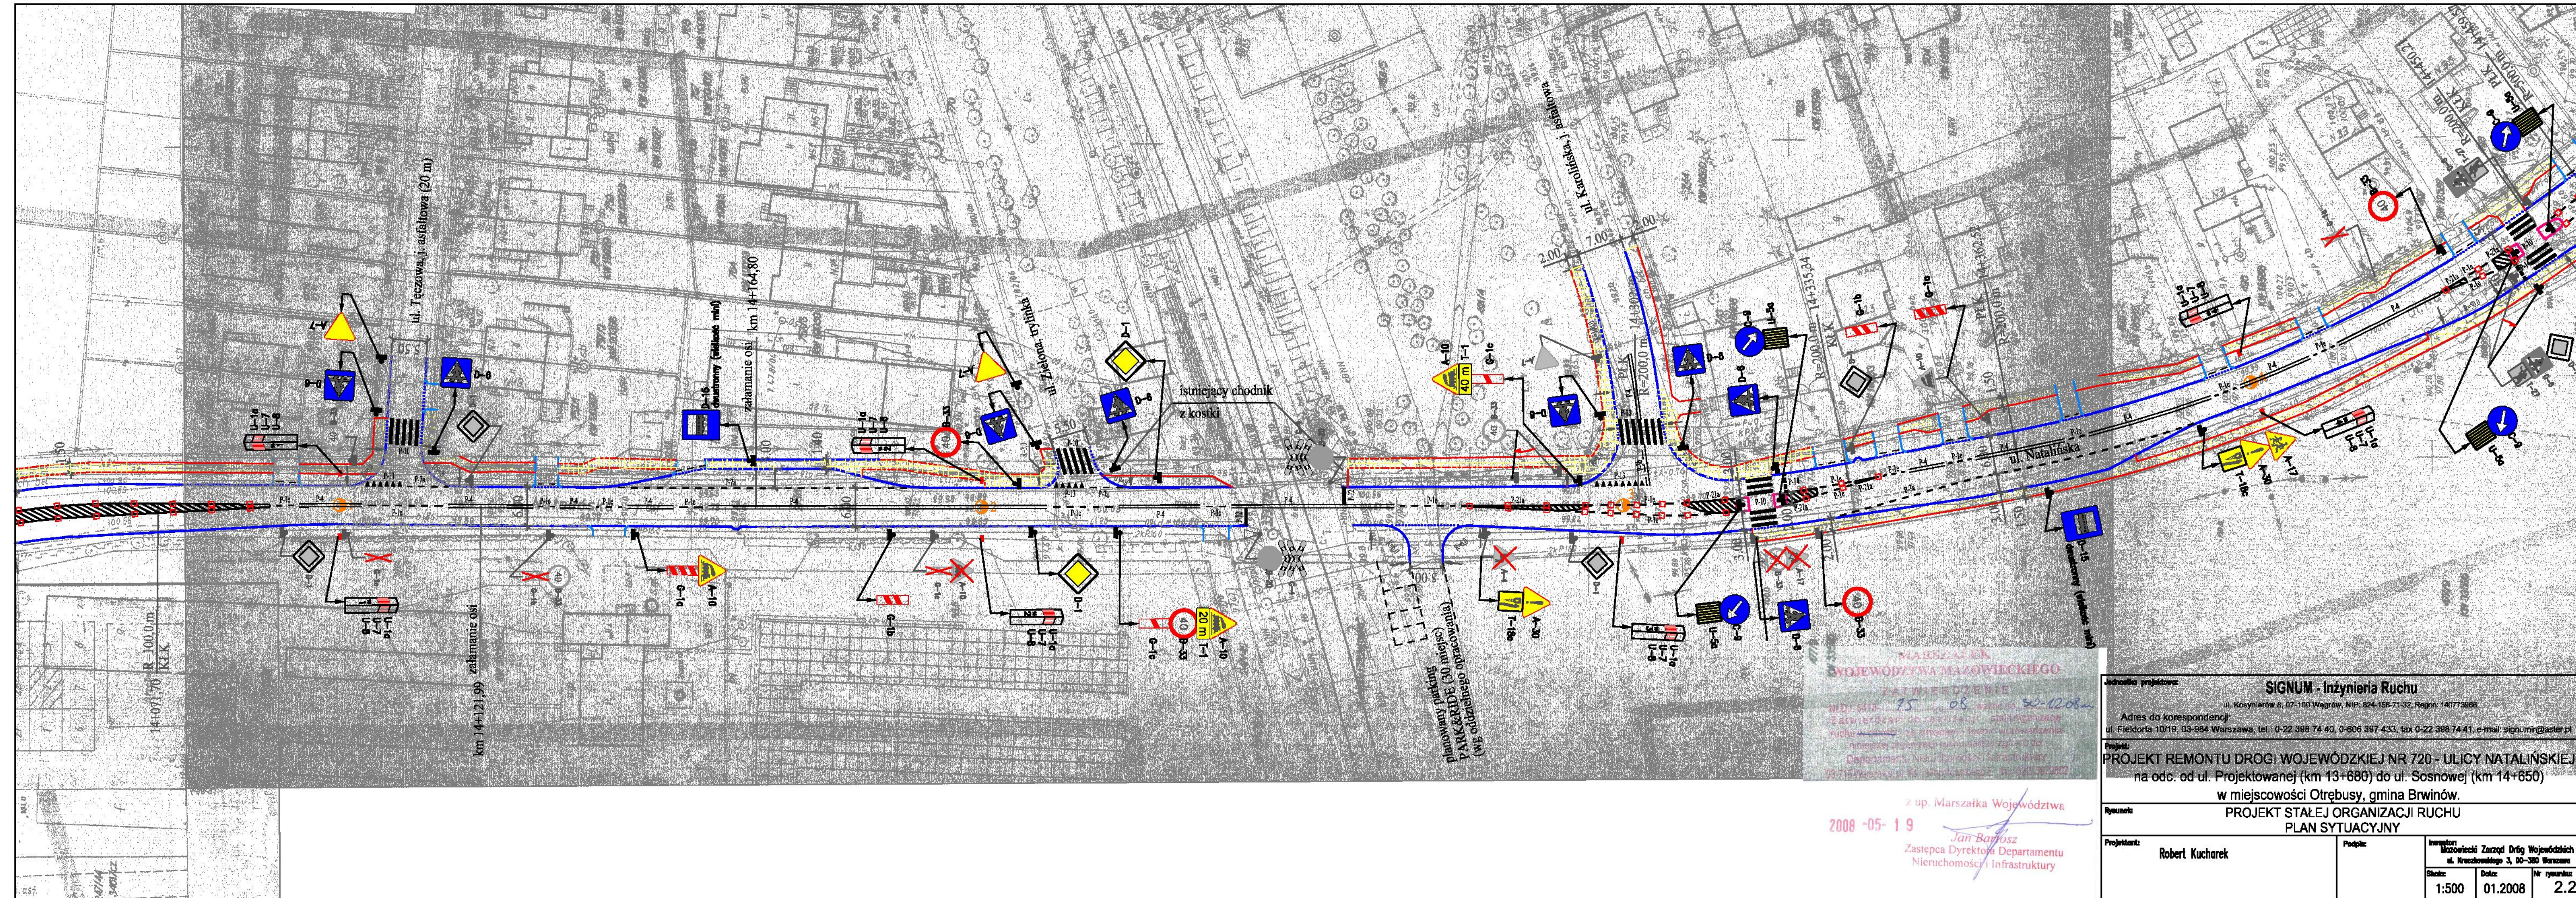

MARSZAŁKOWICZKA  
 WOJEWÓDZTWA MAZOWIECKIEGO  
 ZASTĘPCA DYREKTORA  
 DEPARTAMENTU  
 NIERUCHOMOŚCI I INFRASTRUKTURY  
 ul. Koszalińska 3, 00-380 Warszawa  
 tel. 0-22 398 74 40, 0-806 307 433, fax 0-22 398 74 41, e-mail: signum@asip.pl  
 Data: 2008-05-19

z up. Marszałka Województwa  
 2008-05-19  
 Jan Boguszc  
 Zastępca Dyrektora Departamentu  
 Nieruchomości i Infrastruktury

|  |                 |  |  |
|--|-----------------|--|--|
| Jednostka projektowa:  |                 | SIGNUM - Inżynieria Ruchu  |  |
| Adres do korespondencji:   |                 | ul. Koszalińska 3, 00-380 Warszawa, tel. 0-22 398 74 40, 0-806 307 433, fax 0-22 398 74 41, e-mail: signum@asip.pl |  |
| Projekt: PROJEKT REMONTU DROGI WOJEWÓDZKIEJ NR 720 - ULICY NATALIŃSKIEJ na odc. od ul. Projektowanej (km 13+680) do ul. Sosnowej (km 14+650) w miejscowości Otrębusy, gmina Brwinów. |                 |  |  |
| Rysunek: PROJEKT STAŁEJ ORGANIZACJI RUCHU PLAN SYTUACYJNY  |                 |  |  |
| Projektant:  | Robert Kucharek | Projektant:  | Mazowiecki Zarząd Dróg Wojewódzkich ul. Kruczyńskiego 3, 00-380 Warszawa |
| Skala:   | 1:500           | Data:  | 01.2008  |
| Wersja:  | 2.2             |  |  |

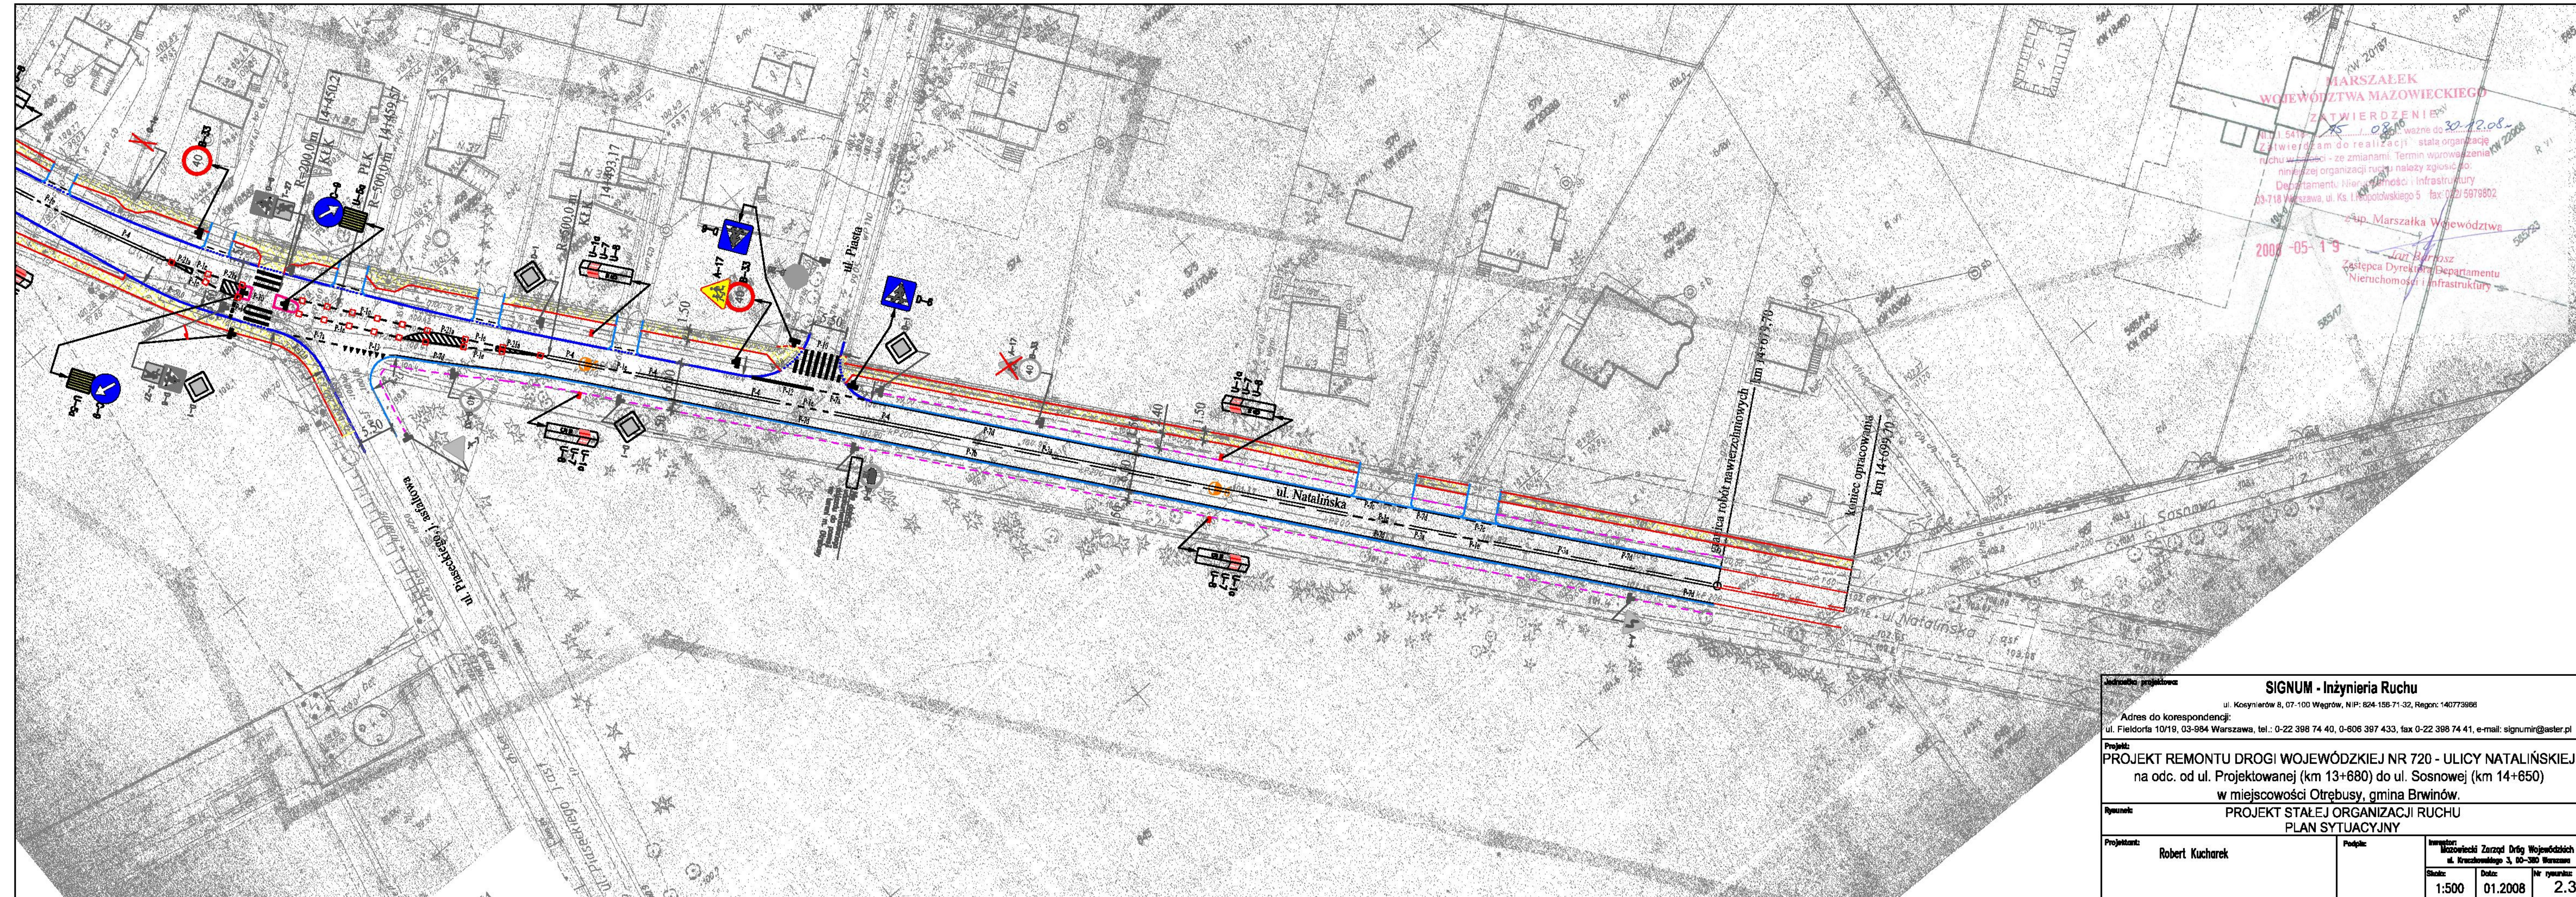

MARSZAŁEK  
WOJEWÓDZTWA MAZOWIECKIEGO

ZATWIERDZENIE  
 dnia 15.08.2008 r. ważne do 30.12.2008 r.  
 Zgodnie z art. 154 § 1 pkt 1) ustawy z dnia 22.07.2004 r. o ruchu drogowym - ze zmianami. Termin wprowadzenia niniejszej organizacji ruchu należy zgłosić do Departamentu Nieruchomości i Infrastruktury, ul. Krasińskiego 5, 03-718 Warszawa, tel. 022/5879802, fax 022/5879802.

2008-05-19  
 Józef Burdziej  
 Zastępca Dyrektora Departamentu Nieruchomości i Infrastruktury

|   |                 |  |  |
|---|-----------------|--|--|
| Jednostka projektowa:   |                 | <b>SIGNUM - Inżynieria Ruchu</b>                                     |  |
| Adres do korespondencji:  |                 | ul. Koszyńców 8, 07-100 Węgrów, NIP: 824-156-71-32, Regon: 140773686 |  |
| ul. Fieldorfa 10/19, 03-984 Warszawa, tel.: 0-22 398 74 40, 0-606 307 433, fax 0-22 398 74 41, e-mail: signumir@aster.pl  |                 |  |  |
| Projekt: <b>PROJEKT REMONTU DROGI WOJEWÓDZKIEJ NR 720 - ULICY NATALIŃSKIEJ</b><br>na odc. od ul. Projektowanej (km 13+680) do ul. Sosnowej (km 14+650)<br>w miejscowości Otrębusy, gmina Brwinów. |                 |  |  |
| Rysunek: <b>PROJEKT STAŁEJ ORGANIZACJI RUCHU</b><br>PLAN SYTUACYJNY   |                 |  |  |
| Projektant:   | Robert Kucharek | Projektant:  | Mazowiecki Zarząd Dróg Wojewódzkich<br>ul. Krasińskiego 3, 00-380 Warszawa |
| Skala:  | 1:500           | Data:  | 01.2008  |
| Nr rysunku:   | 2.3             |  |  |