Arkusz nr 2.1.

LEGENDA:

- projektowana oś drogi
- projektowana jezdnia drogi
- projektowane pasy dzielące
- projektowane drogi serwisowe
- projektowane ciągi pieszo-rowerowe
- projektowane ciągi piesze
- projektowane obiekty inżynieryjne


Arkusz nr 2.1.1.

LEGENDA:

- projektowana oś drogi
- projektowana jezdnia drogi
- projektowane pasy dzielące
- projektowane drogi serwisowe
- projektowane ciągi pieszo-rowerowe
- projektowane ciągi piesze
- projektowane obiekty inżynieryjne



Arkusz nr 2.2.

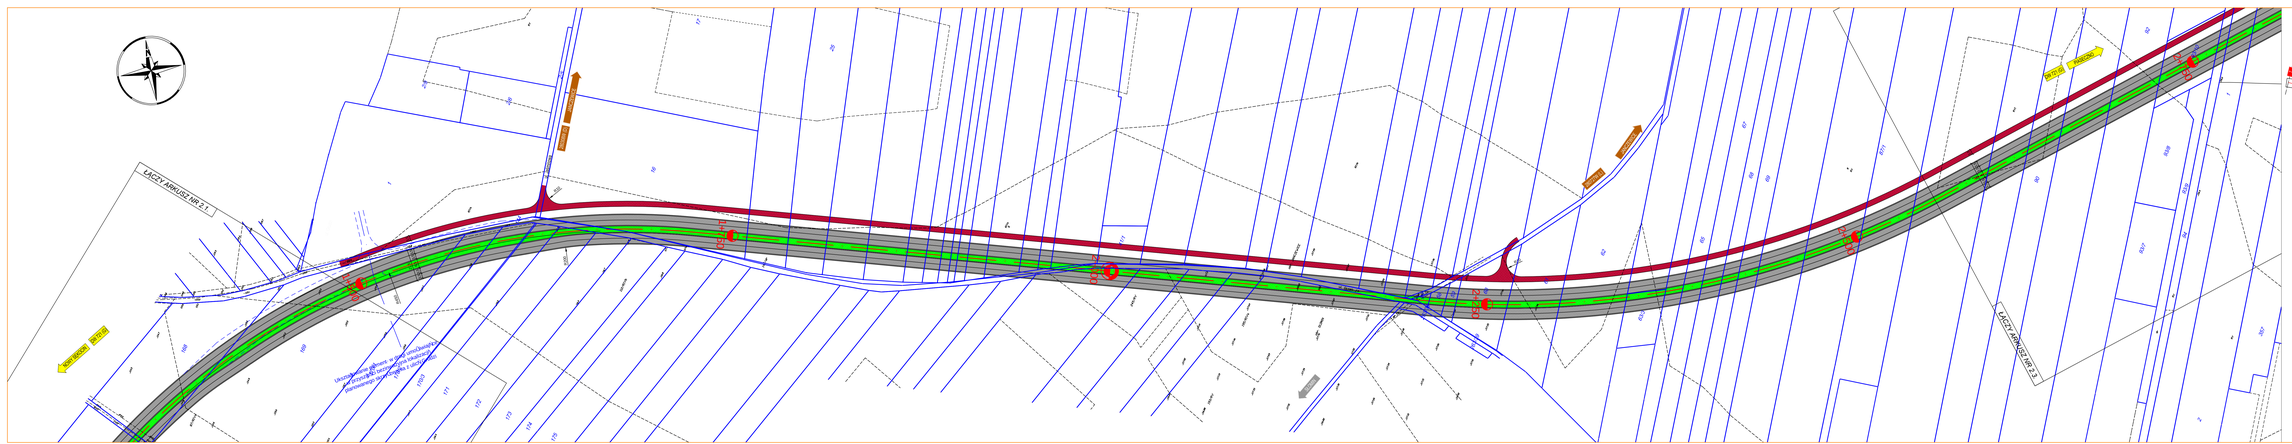
ŁĄCZY ARKUSZ NR 2.1
ŁĄCZY ARKUSZ NR 2.3
Uzgodnienie geotechniczne
Uzgodnienie Inspektora ochrony środowiska
Uzgodnienie konserwatora zabytków
Arkusz nr 2.1
Arkusz nr 2.2
Arkusz nr 2.3
Arkusz nr 2.4
Arkusz nr 2.5
Arkusz nr 2.6
Arkusz nr 2.7

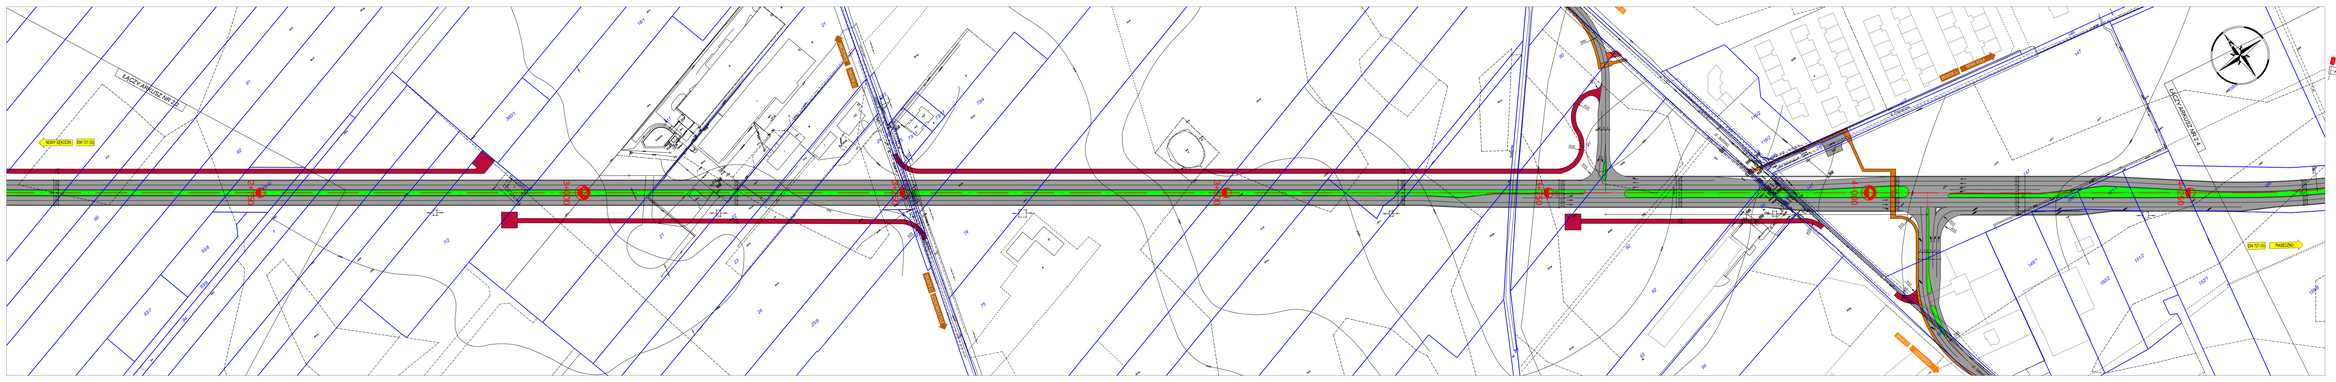

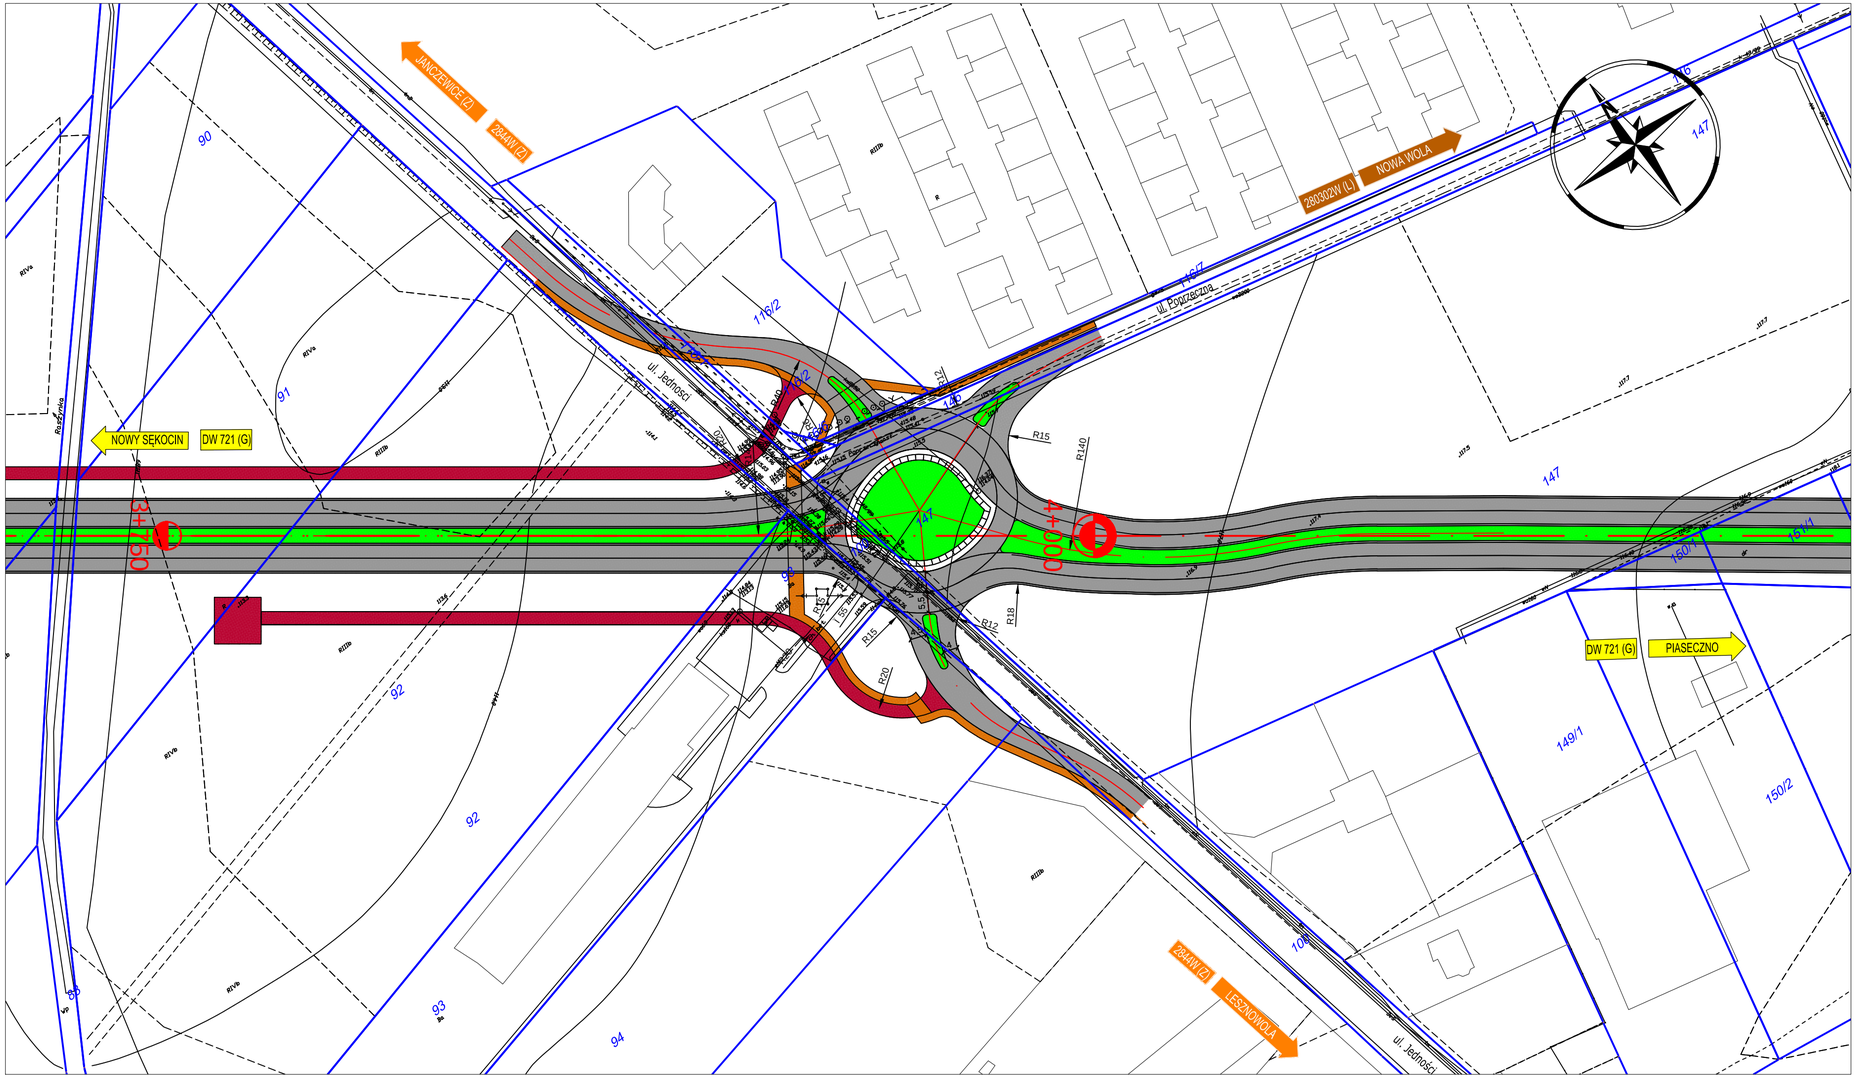
JANCZEWICE (Z)
284/4W (Z)
NOWY SĘKOCIN
DW 721 (G)
NOWA WOLA
ul. Jedności
ul. Piaseczna
DW 721 (G)
PIASECZNO
284/4W (Z)
LESZNOWOLA
R15
R140
R18
R12
R20
147
149/1
150/2
150/1
151/1
116/2
90
91
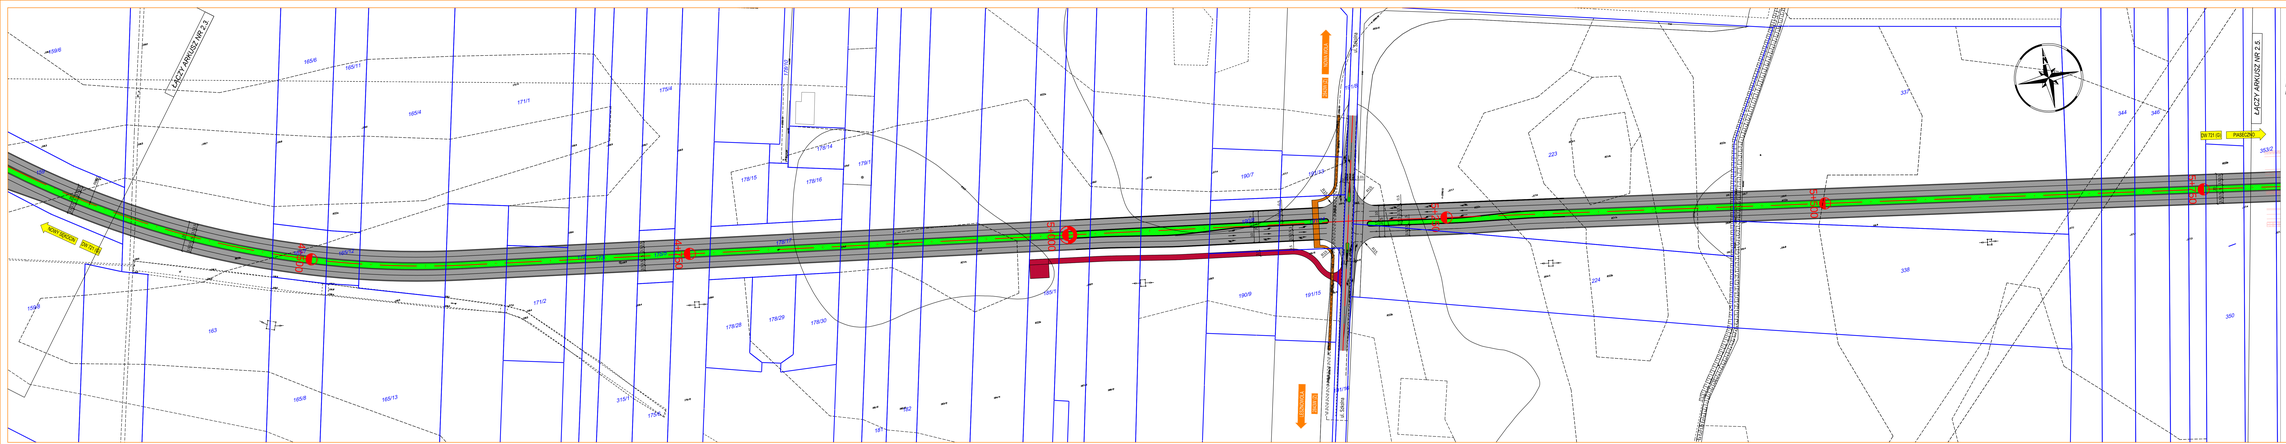
ŁĄCZY ARKUSZE NR 2.3.
ŁĄCZY ARKUSZE NR 2.5.

węzeł Lesznowola
(wg odrębnego opracowania)

Arkusz nr 2.5.

LEGENDA:

- projektowane osi dróg
- projektowane podbite drogi
- projektowane pasy dzielące
- projektowane drogi serwisowe
- projektowane ciągi pieszo-rowerowe
- projektowane ciągi piesze
- projektowane obiekty inżynieryjne








Arkusz nr 2.6.


Arkusz nr 2.6.1

LEGENDA:

- projektowana oś drogi
- projektowana jezdnia drogi
- projektowane pasy dzielące
- projektowane drogi serwisowe
- projektowane ciągi pieszo-rowerowe
- projektowane ciągi piesze
- projektowane obiekty inżynieryjne

BIURO PROJEKTÓW TRASA Sp. z o.o.
ul. Zeylanda 1/7
60-808 Poznań
tel. 61 843-66-38
fax. 61 843-66-39
e-mail: poznan@trasa.pl

INWESTOR

Mazowiecki Zarząd Dróg Wojewódzkich w Warszawie
00-045 Warszawa
ul. Mazowiecka 15

Temat: Budowa nowego przebiegu drogi wojewódzkiej nr 721 na odcinku od drogi krajowej nr 7 do skrzyżowania z ul. Mleczarską w Piaseczne.

Rysunek: Plan sytuacyjny wariant 2 — NR 2.6.1

STANOWISKO	IMIĘ I NAZWISKO	NR UPRAWNIEŃ I SPECJALNOŚĆ	DATA	PODPIS
Projektant	mgr inż. Marcin Brzostowski	nr ewidencyjny w zakresie drogowym	01/2016	
Projektant	mgr inż. Krzysztof Buk	nr ewidencyjny w zakresie drogowym	01/2016	
Asystent projektanta	Łukasz Lewandowski	————————	01/2016	
Asystent projektanta	mgr inż. Maciej Masiakowski	————————	01/2016	
Sprawdzający	mgr inż. Marek Myszkowski	uprawnienia drogi, obiektyinżynieryjne	01/2016	

BRANŻA	STADIUM	ROK OPRACOWANIA	NR UMOWY	SKALA
Drogowa	KP	2015	315/WI/2015	1:1000

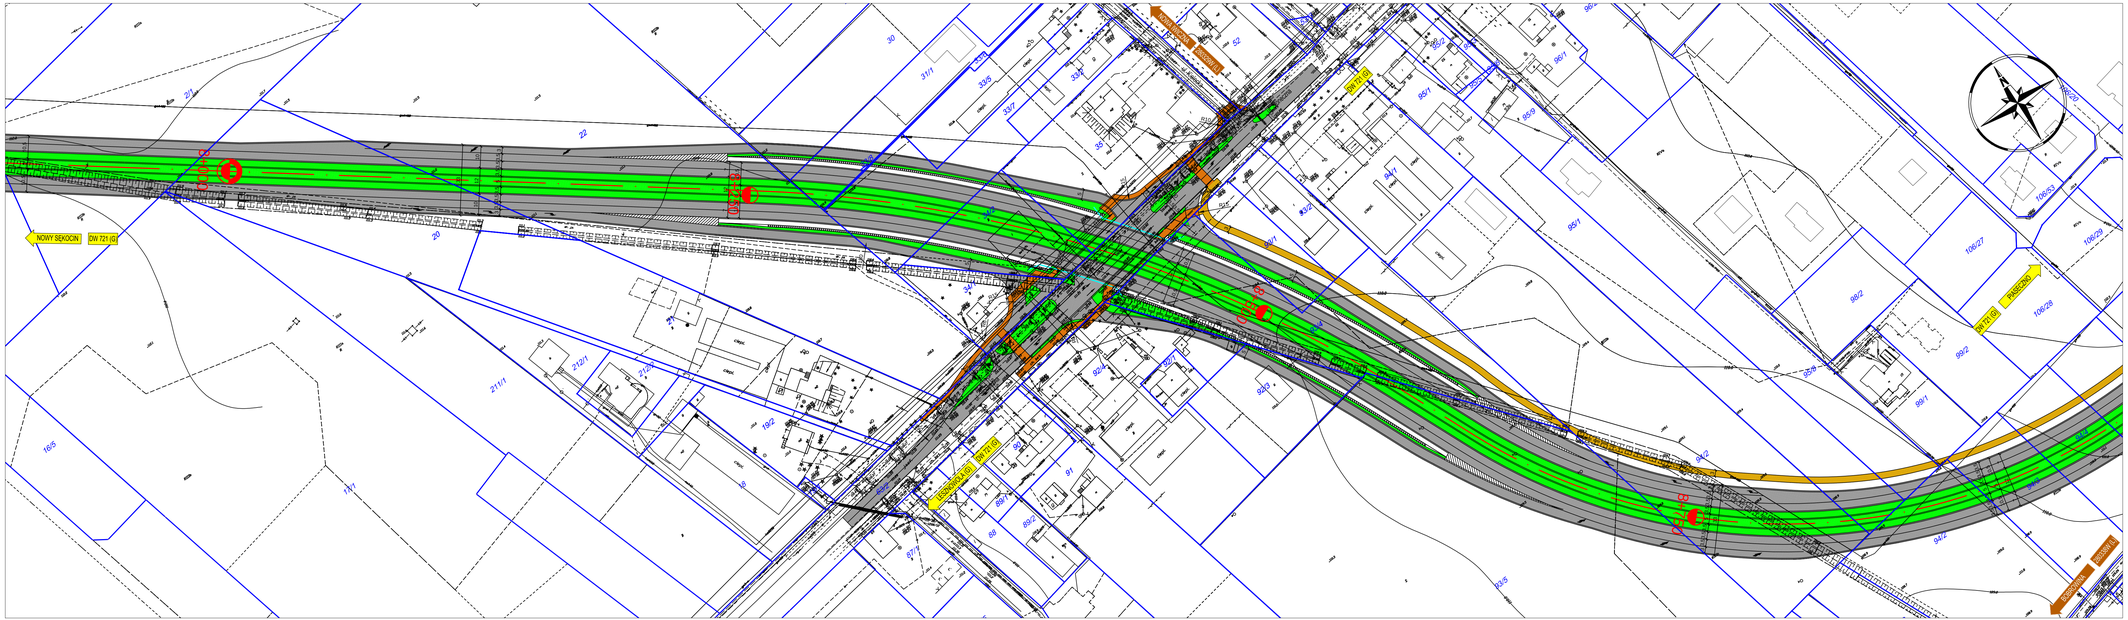
NOWY SĘKOCIN
DW 721 (G)
DW 721 (G)
DW 721 (G)
DW 721 (G)
DW 721 (G)

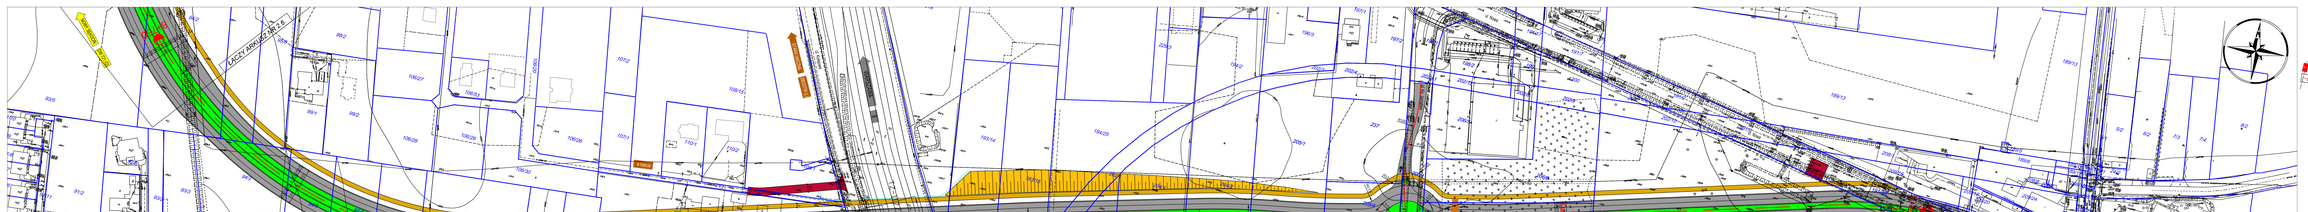
LINIA KOLEJOWA NR 8
ul. Pierzchnia
ul. Pierzchnia
ul. Pierzchnia

Arkusz nr 2.7.1.

LEGENDA:

- projektowana oś drogi
- projektowana jezdnia drogi
- projektowane pasy dzielące
- projektowane drogi serwisowe
- projektowane ciągi pieszo–rowerowe
- projektowane ciągi piesze
- projektowane obiekty inżynieryjne

BIURO PROJEKTÓW TRASA sp. z o.o.
ul. Zeylanda 1/7
60 - 808 Poznań
tel. 61 843-66-38
fax 61 843-66-39
e-mail: poczta@bptrasa.pl

INWESTOR
Mazowiecki Zarząd Dróg Wojewódzkich w Warszawie
00-048 Warszawa
ul. Mazowiecka 15

Temat : Budowa nowego przebiegu drogi wojewódzkiej nr 721 na odcinku od drogi krajowej nr 7 do skrzyżowania z ul. Mleczarską w Piasecznie.

Rysunek : Plan sytuacyjny - wariant 2 NR 2.7.1

STANOWISKO	IMIĘ I NAZWISKO	NR UPRAWNIEŃ I SPECJALNOŚĆ	DATA	PODPIS
Projektant	mgr inż. Marcin Brzostowski	WKP/0229/POOD/06 w specjalności drogowej	01/2016	
Projektant	mgr inż. Krzysztof Buk	WKP/0291/POOD/12 w specjalności drogowej	01/2016	
Asystent projektanta	Łukasz Lewandowski	————————	01/2016	
Asystent projektanta	mgr inż. Maciej Masiakowski	————————	01/2016	
Sprawdzający	mgr inż. Marek Myszkowski	498/PW/94 drogi, ulice i lotniska	01/2016	

BRANŻA	STADIUM	ROK OPRACOWANIA	NR UMOWY	SKALA
Drogowa	KP	2015	315/W/I/2015	1:1000

Arkusz nr 2.7.2.

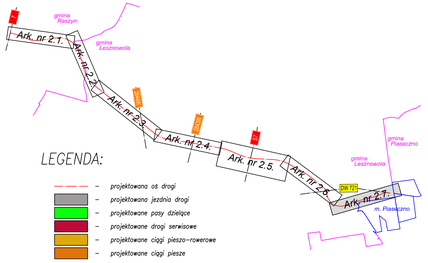

LEGENDA:

- projektowana oś drogi
- projektowana jezdnia drogi
- projektowane pasy dzielące
- projektowane drogi serwisowe
- projektowane ciągi pieszo-rowerowe
- projektowane ciągi piesze
- projektowane obiekty inżynieryjne

BIURO PROJEKTÓW TRAS	INWESTOR
ul. Zeylanda 1/7 60 - 808 Poznań tel. 61 843-66-38 fax. 61 843-66-39 e-mail: poczta@biprowa.pl	Mazowiecki Zarząd Dróg Wojewódzkich w Warszawie 00-049 Warszawa ul. Mazowiecka 15

Temat : Budowa nowego przebiegu drogi wojewódzkiej nr 721 na odcinku od drogi krajowej nr 7 do skrzyżowania z ul. Mleczarską w Piasecznie.

Rysunek : Plan sytuacyjny — Wariant przebiegu Trasy w rejonie ulicy Fabrycznej (zgodny ze studium) — NR 2.7.2

STANOWISKO	IMIĘ I NAZWISKO	NR UPRAWNIEŃ I SPECJALNOŚCI	DATA	PODPIS
Projektant	mgr inż. Marcin Brzostowski	wpis/1529/POOG/96 w specjalności drogowej	01/2016	
Projektant	mgr inż. Krzysztof Buk	wpis/1529/POOG/97 w specjalności drogowej	01/2016	
Asystent projektanta	Łukasz Lewandowski		01/2016	
Asystent projektanta	mgr inż. Maciej Masiakowski	————————	01/2016	
Sprawdzający	mgr inż. Marek Myszkowski	upr.bp/ra/96 drog. ulica i tunele	01/2016	

BRANŻA	STADIUM	ROK OPRACOWANIA	NR UMOWY	SKALA
Drogowa	KP	2015	315/WII/2015	1:1000