


# **ZAŁĄCZNIK NR 4**

st Okęcie

Km 12,0-12,80

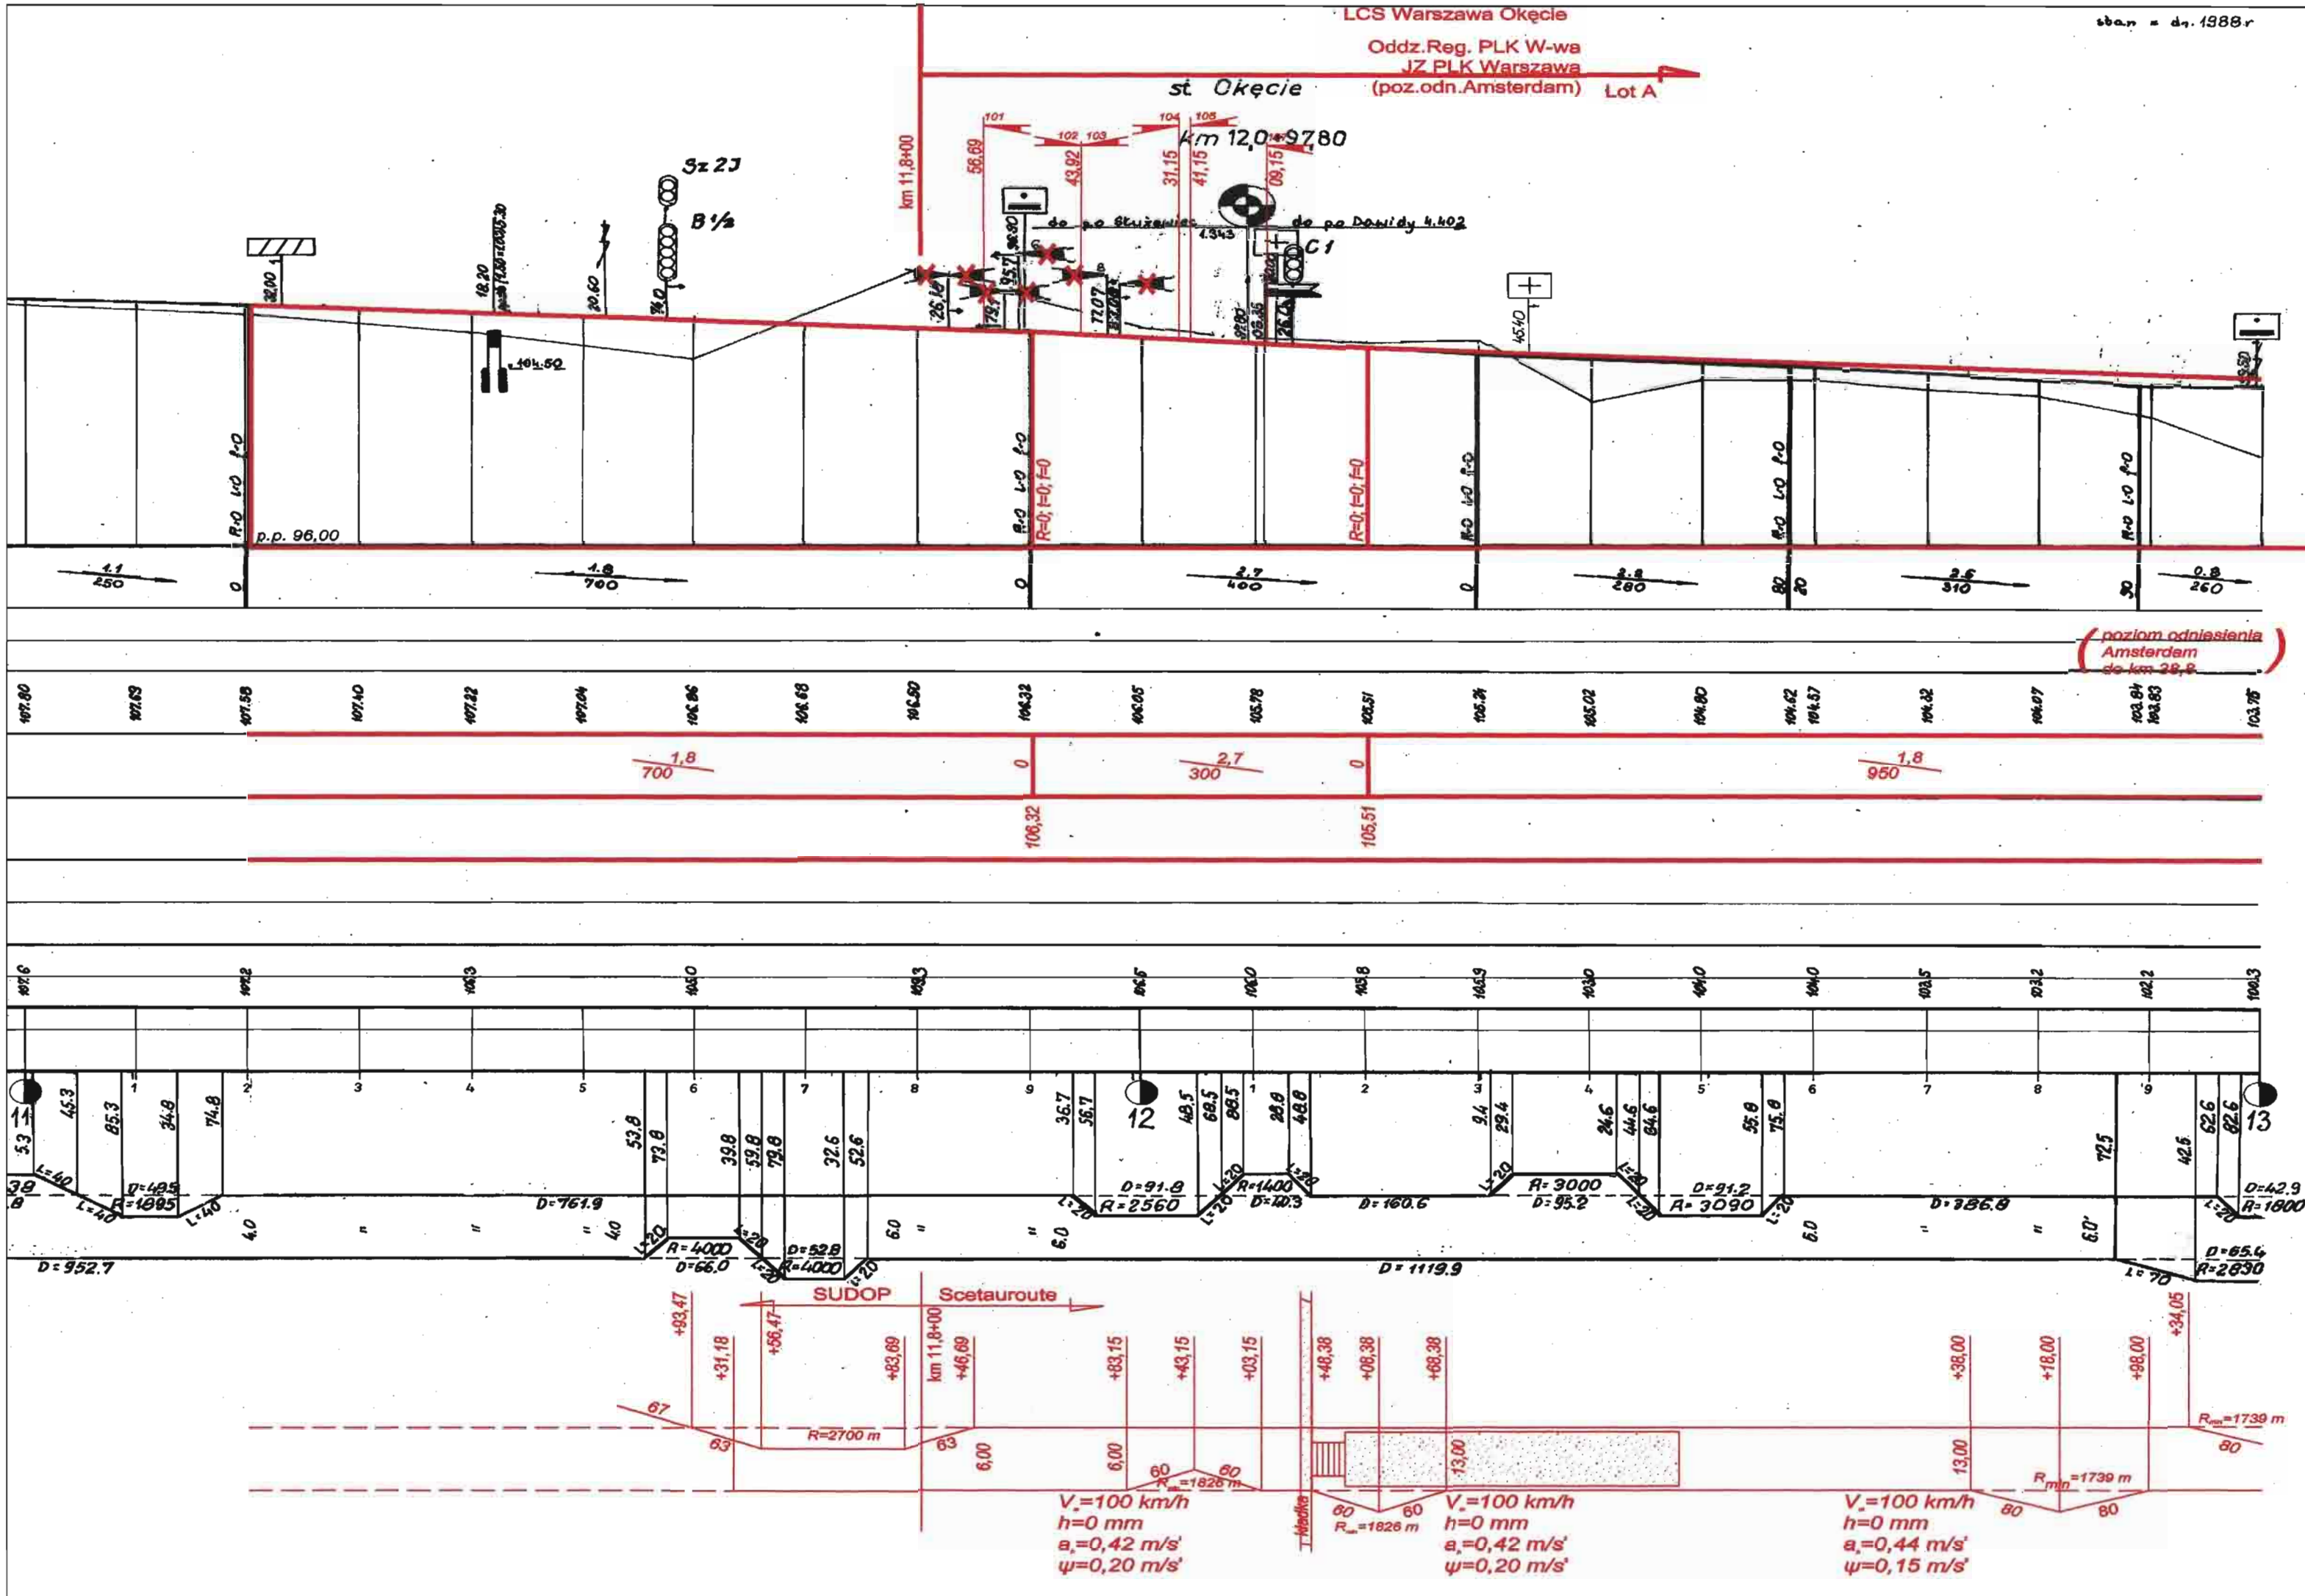

Projekt: Modernizacja linii kolejowej nr 8, Etap II: Odcinek realizacyjny Warszawa Okęcie - Radom - Kielce  
Nr projektu: SPOT/1.1.1/162/05


LCS Warszawa Okęcie - odcinek Warszawa Okęcie - Czachówek Płd. (km 11,800-38,800)  
ZAŁĄCZNIK DO MATERIAŁÓW PRZETARGOWYCH  
Układy torowe

Tytuł rysunku: PROFIL PODŁUŻNY p.o. W-wa Służewiec - st. W-wa Okęcie 11,2-13,0 km  
Data: 05.2007  
Skala:  
Nr rysunku: 11

Opracował: inż. J. Kwaśkiewicz upr.bud. nr KBU-1a-2126/769/66  
mgr inż. B. Mądry upr.bud. nr ONB1-907/437/66  
Kierownik projektu: Scott Kunitani

Podpis: [Signature]  
Podpis: [Signature]  
Podpis: [Signature]




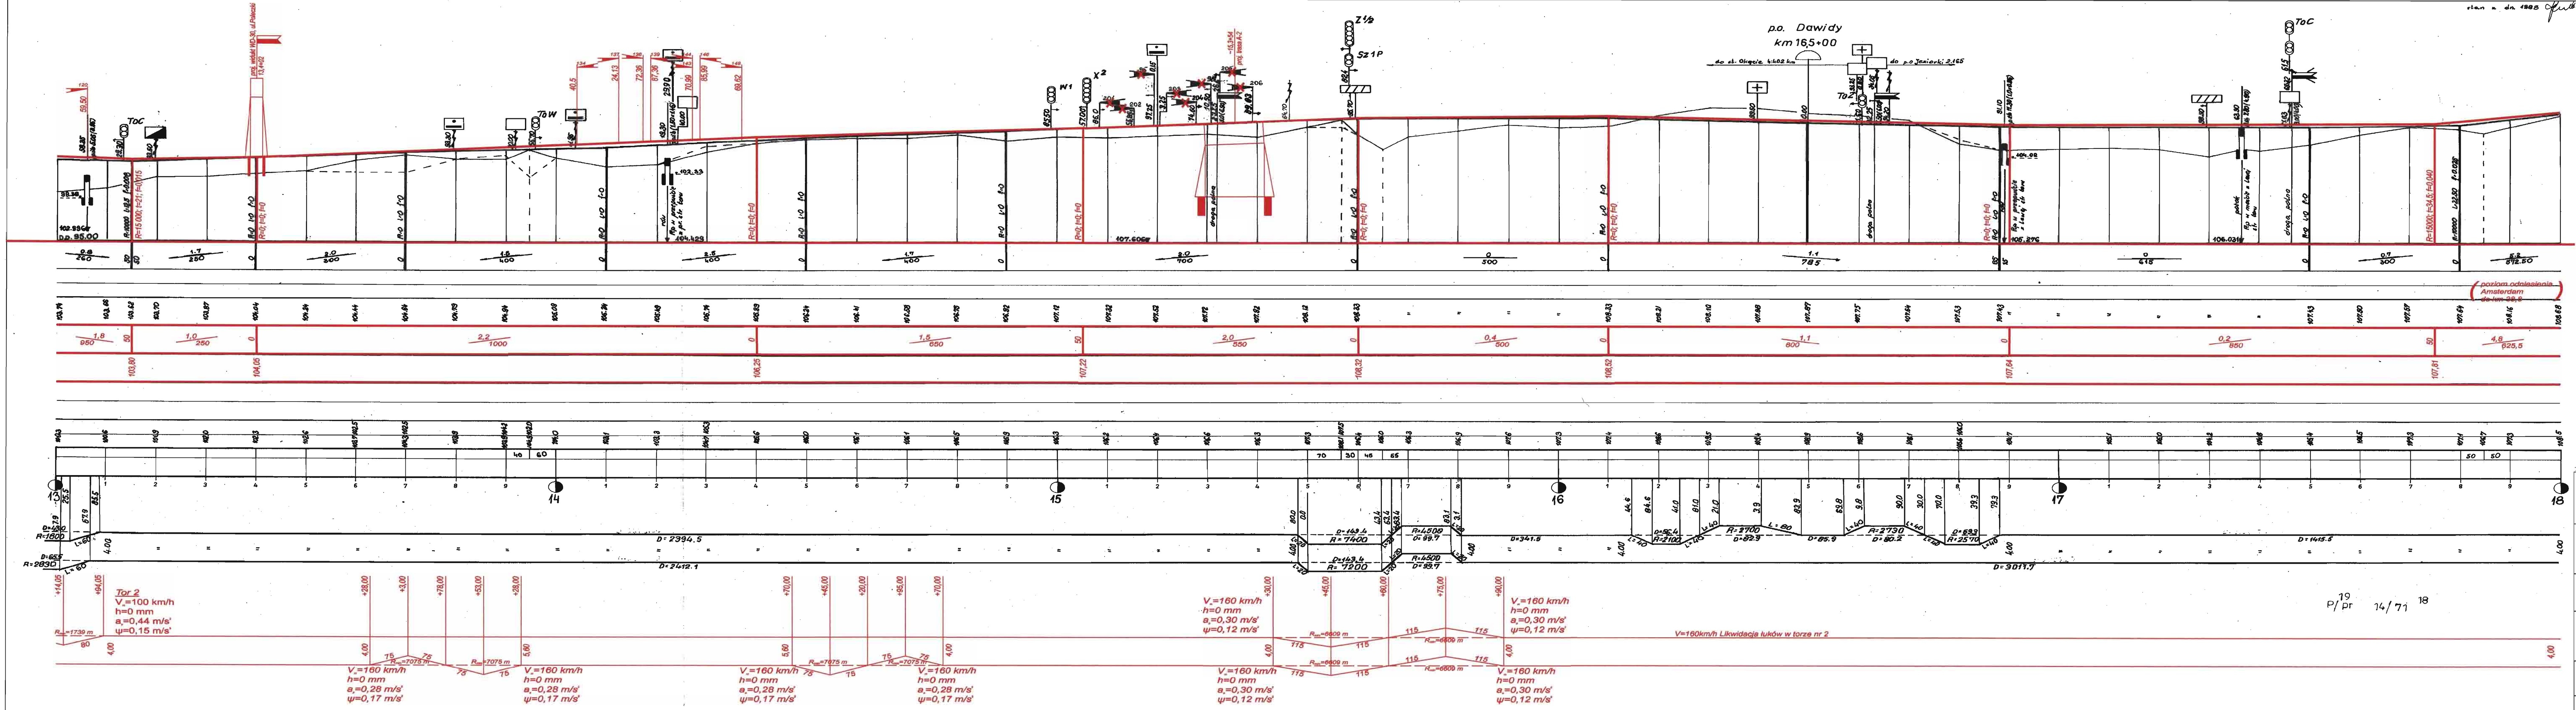

19  
P/pr 14/71 18

Projekt: Modernizacja linii kolejowej nr 8, Etap II: Odcinek realizacyjny Warszawa Okęcie - Radom - Kielce	Nr projektu: SPOT/1.1.1/162/05
LCS Warszawa Okęcie - odcinek Warszawa Okęcie - Czachówek Pld. (km 11,800-38,800) ZAŁĄCZNIK DO MATERIAŁÓW PRZETARGOWYCH Układy torowe	
Tytuł rysunku: PROFIL PODŁUŻNY p.o. Dawidy 13,0 - 18,0 km	Data: 05.2007
Opracował: inż. J. Kwaśkiewicz upr.bud. nr KBU-1a-2126/769/66 mgr inż. B. Mądry upr.bud. nr ONB1-907/437/66	Skala: Nr rysunku: 12
Kierownik projektu: Scott Kunitani	Podpis:




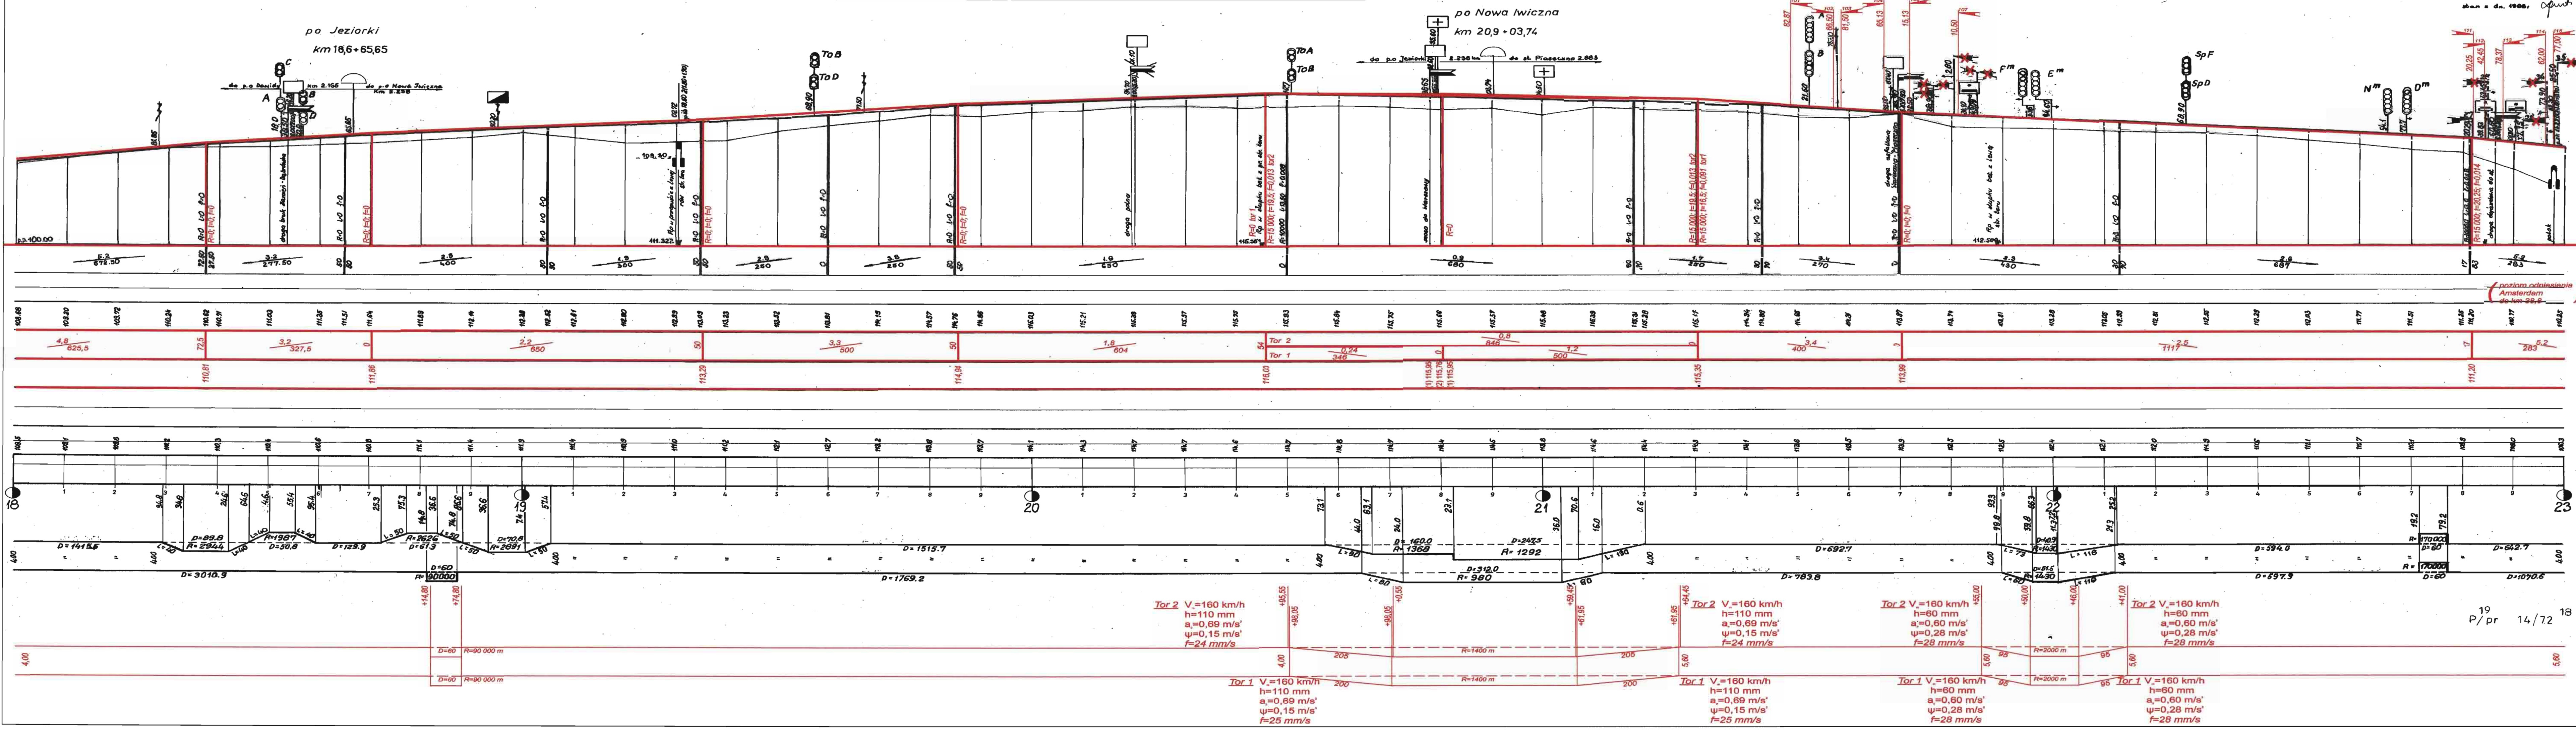

Projekt: Modernizacja linii kolejowej nr 8, Etap II: Odcinek realizacyjny Warszawa Okęcie - Radom - Kielce	Nr projektu: SPOT/1.1.1/162/05
LCS Warszawa Okęcie - odcinek Warszawa Okęcie - Czachówek Pld. (km 11,800-38,800) ZAŁĄCZNIK DO MATERIAŁÓW PRZETARGOWYCH Układy torowe	
Tytuł rysunku: PROFIL PODŁUŻNY p.o. Jeziorki - p.o. Nowa Iwiczna 18,0 - 23,0 km	Data: 05.2007
Opracował: inż. J. Kwaśkiewicz upr.bud. nr KBU-1a-2126/769/66 mgr inż. B. Mądry upr.bud. nr ONBI-907/437/66	Nr rysunku: 13
Kierownik projektu: Scott Kunitani	Podpis: [Signature]




st. Piaseczno  
km 23.7+87.00

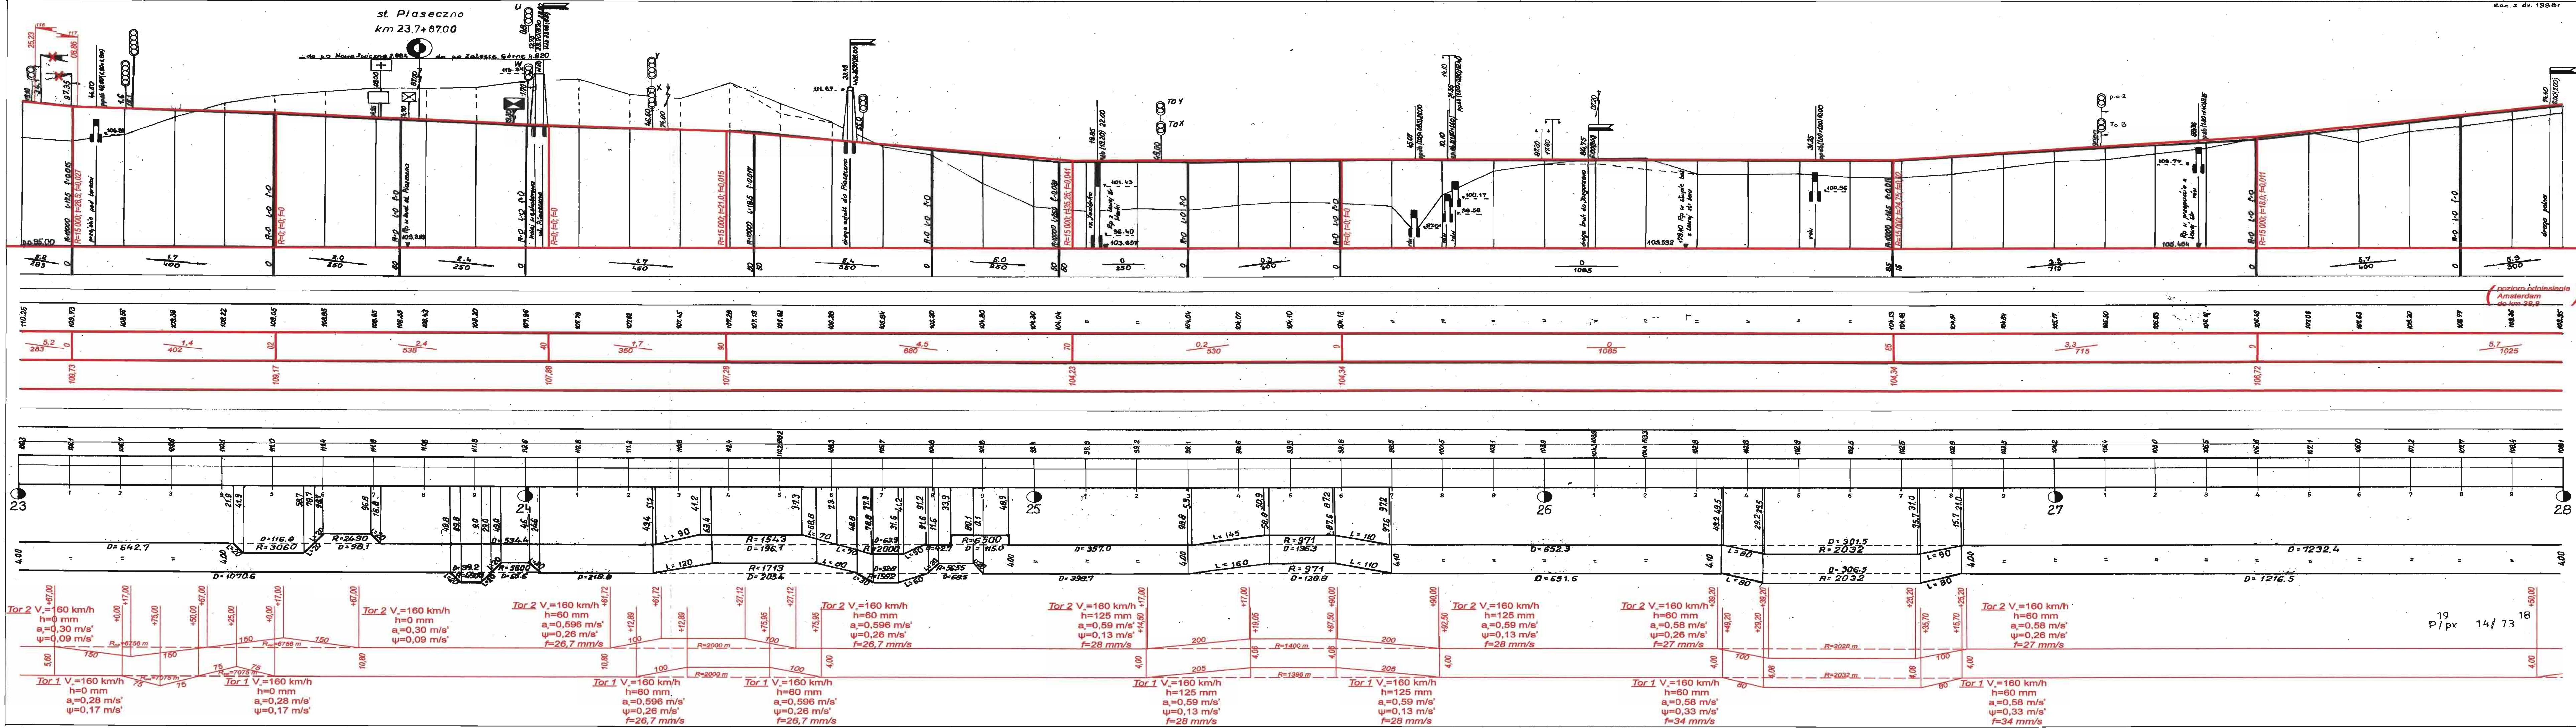


 TRANSPORT INFRASTRUCTURE ENGINEERING	
Projekt: Modernizacja linii kolejowej nr 8, Etap II: Odcinek realizacyjny Warszawa Okęcie - Radom - Kielce	Nr projektu: SPOT/1.1.1/162/05
LCS Warszawa Okęcie - odcinek Warszawa Okęcie - Czachówek Pld. (km 11,800-38,800) ZAŁĄCZNIK DO MATERIAŁÓW PRZETARGOWYCH Układy torowe	
Tytuł rysunku: PROFIL PODŁUŻNY st. Piaseczno 23,0 - 28,0 km	Data: 05.2007
Opracował: inż. J. Kwaskiewicz upr.bud. nr KBU-1a-2126/769/66 mgr inż. B. Mądry upr.bud. nr ONB1-907/437/66	Nr rysunku: 14
Kierownik projektu: Scott Kunitani	Podpis: 



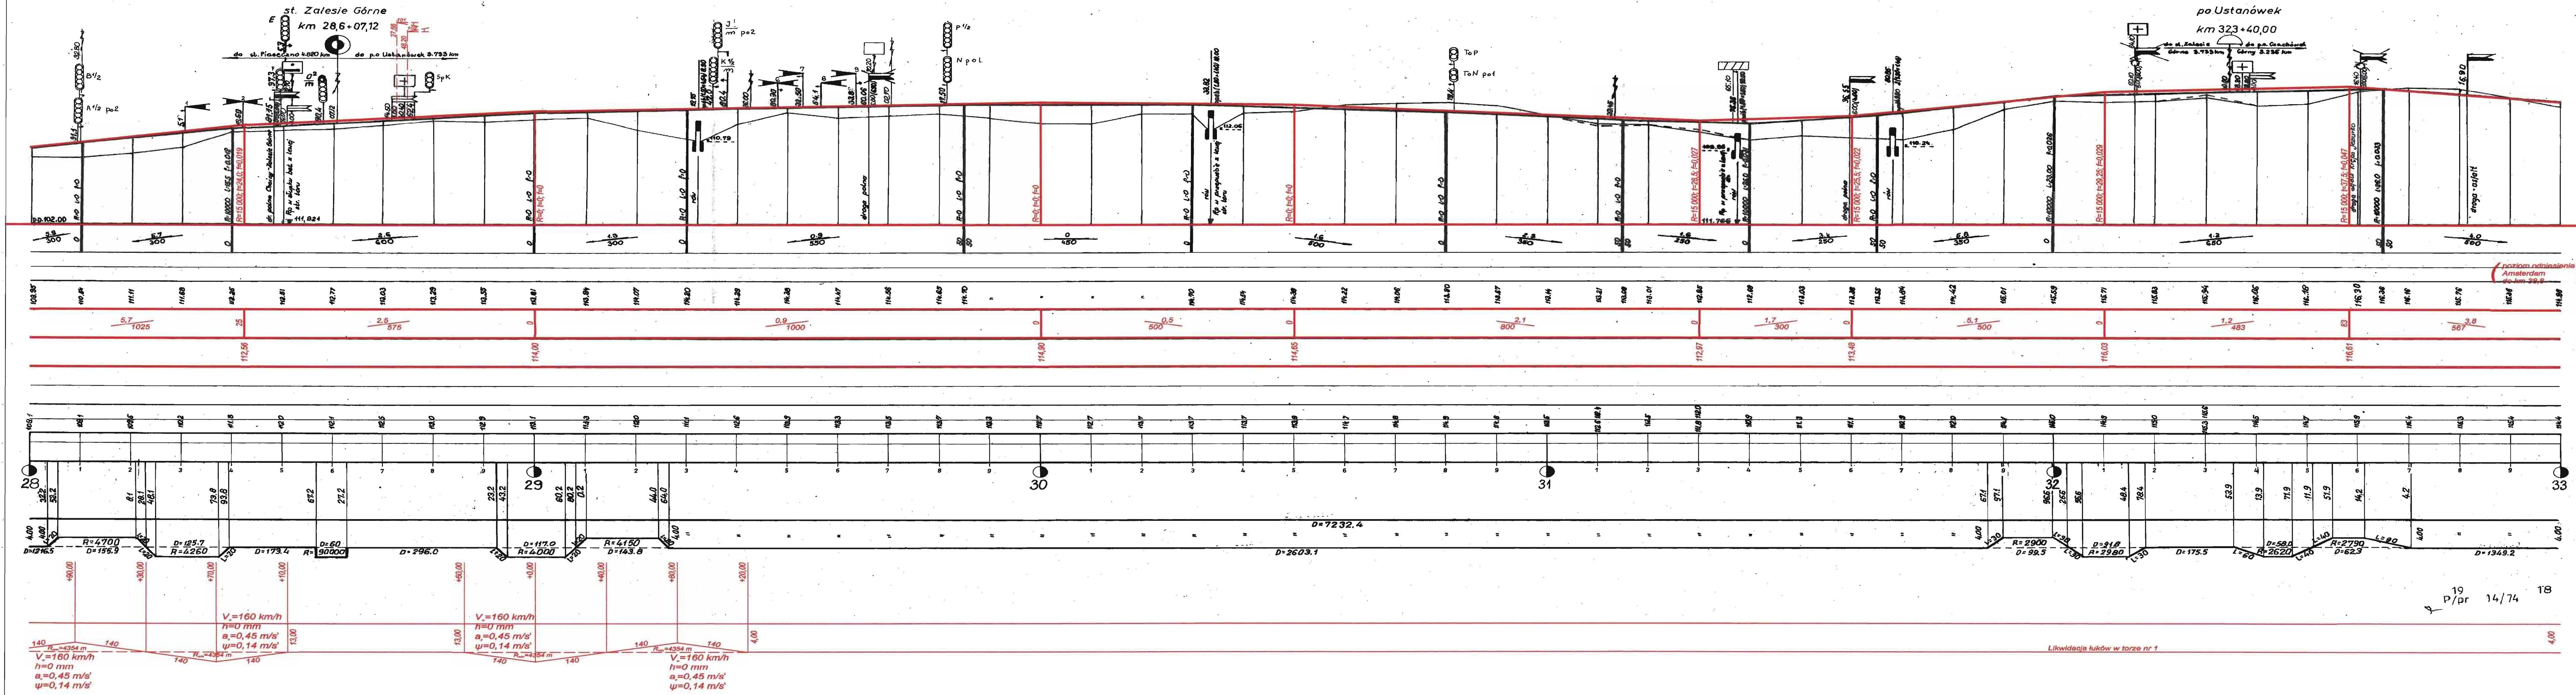

Projekt: Modernizacja linii kolejowej nr 8, Etap II: Odcinek realizacyjny Warszawa Okęcie - Radom - Kielce	Nr projektu: SPOT/1.1.1/162/05
LCS Warszawa Okęcie - odcinek Warszawa Okęcie - Czachówek Pld. (km 11,800-38,800) ZAŁĄCZNIK DO MATERIAŁÓW PRZETARGOWYCH Układy torowe	
Tytuł rysunku: PROFIL PODŁUŻNY st. Zalesie Górne - p.o. Ustanówek 28,0 - 33,0 km	Data: 05.2007 Skala: Nr rysunku: 15
Opracował: inż. J. Kwaśkiewicz mgr inż. B. Mądry	upr.bud. nr KBU-1a-2126/769/66 upr.bud. nr ONBI-907/437/66
Kierownik projektu: Scott Kunitani	Podpis: 



 

Projekt: Modernizacja linii kolejowej nr 8, Etap II: Odcinek realizacyjny Warszawa Okęcie - Radom - Kielce	Nr projektu: SPOT/1.1/162/05
LCS Warszawa Okęcie - odcinek Warszawa Okęcie - Czachówek Pld. (km 11,800-38,800) ZALĄCZNIK DO MATERIAŁÓW PRZETARGOWYCH Układy torowe	
Tytuł rysunku: PROFIL PODŁUŻNY p.o. Czachówek Górny - st. Czachówek Pld. 33,0 - 40,0 km	Data: 05.2007 Skala: Nr rysunku: 16
Opracował: inż. J. Kwaśkiewicz mgr inż. B. Mądry	Podpis: [Signature] Podpis: [Signature]
Kierownik projektu: Scott Kunitani	Podpis: [Signature]