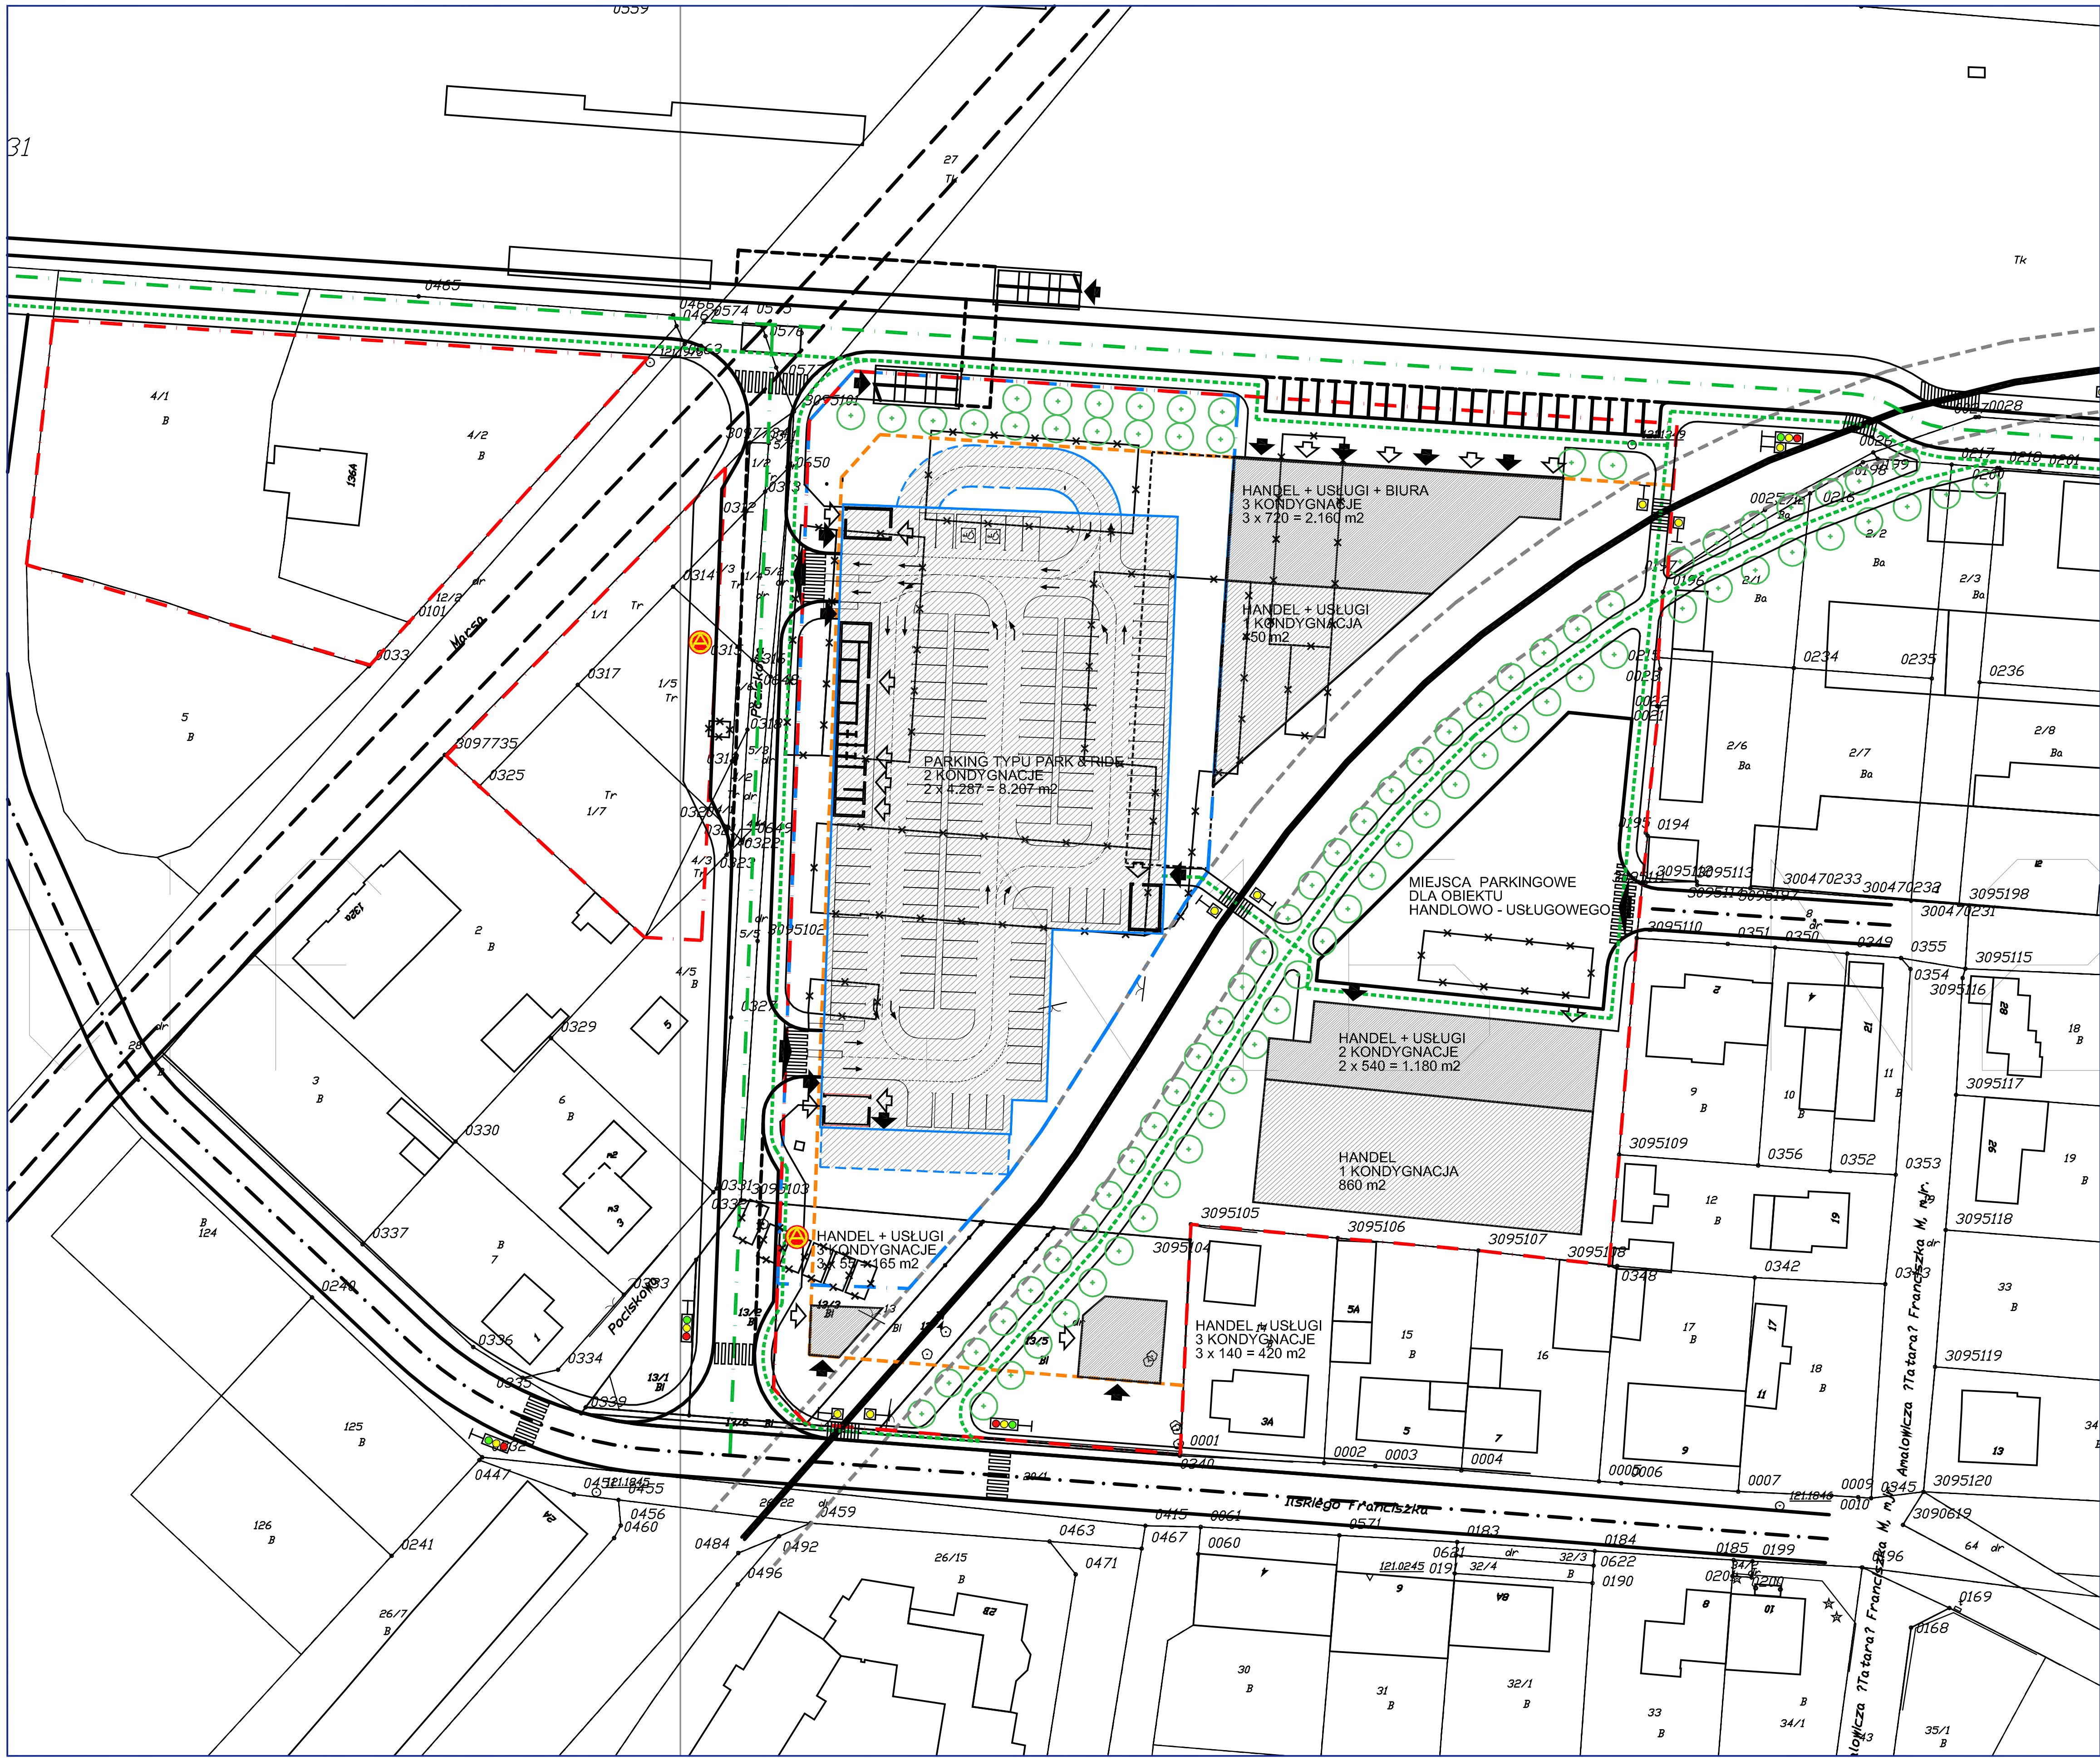


LEGENDA:

- GARAŻ WIELOPOZIOMOWY ca 295 m.p. pow. zabudowy: ca 3.000 m2 (zależnie od wersji)
- SCHEMAT LOKALIZACJI ZABUDOWY - USŁUGI HANDLU
- SCHEMAT LOKALIZACJI ZABUDOWY - USŁUGI HANDLU OPCJONALNIE W ZALEŻNOŚCI OD PRZYJETEJ WERSJI GARAŻU 1 KONDYGNACJA - 720 m2
- WYBURZENIA
- GRANICA ZAJETOŚCI TERENU DLA GARAŻU - ca 6.900m2
- LINIE ZABUDOWY
- LINIE ROZGRANICZAJĄCE PLANU - OBSZAR C/UH
- GŁÓWNE CIĄGI PIESZE - PROJEKTOWANE
- GŁÓWNE CIĄGI DROGOWE - PROJEKTOWANE
- LINIE ROZGRANICZAJĄCE BOCZNICY KOLEJOWEJ
- NOWA LOKALIZACJA PRZYSTANKU AUTOBUSOWEGO
- SYGNALIZACJA ŚWIETLNA
- SYGNALIZACJA ŚWIETLNA DLA PIESZYCH
- PRZEJŚCIE DLA PIESZYCH
- WEJSCIE DO PODZIEMNEGO PRZEJŚCIA DLA PIESZYCH
- WJAZDY / WYJAZDY
- WEJŚCIA GŁÓWNE
- WEJŚCIA BOCZNE, EWAKUACYJNE, TECHNICZNE
- ELEMENTY ZIELENI ZORGANIZOWANEJ

0 10 20 50m

PxM PROJEKT POŁUDNIE
GRUPA POLIMEX - MOSTOSTAL

ANALIZA URBANISTYCZNA FRAGMENTU OBSZARU C/UH - SKALA 1:1000

01

KONCEPCJA ARCHITEKTONICZNA PARKINGU STRATEGICZNEGO PARK & RIDE W REMBERTOWIE