
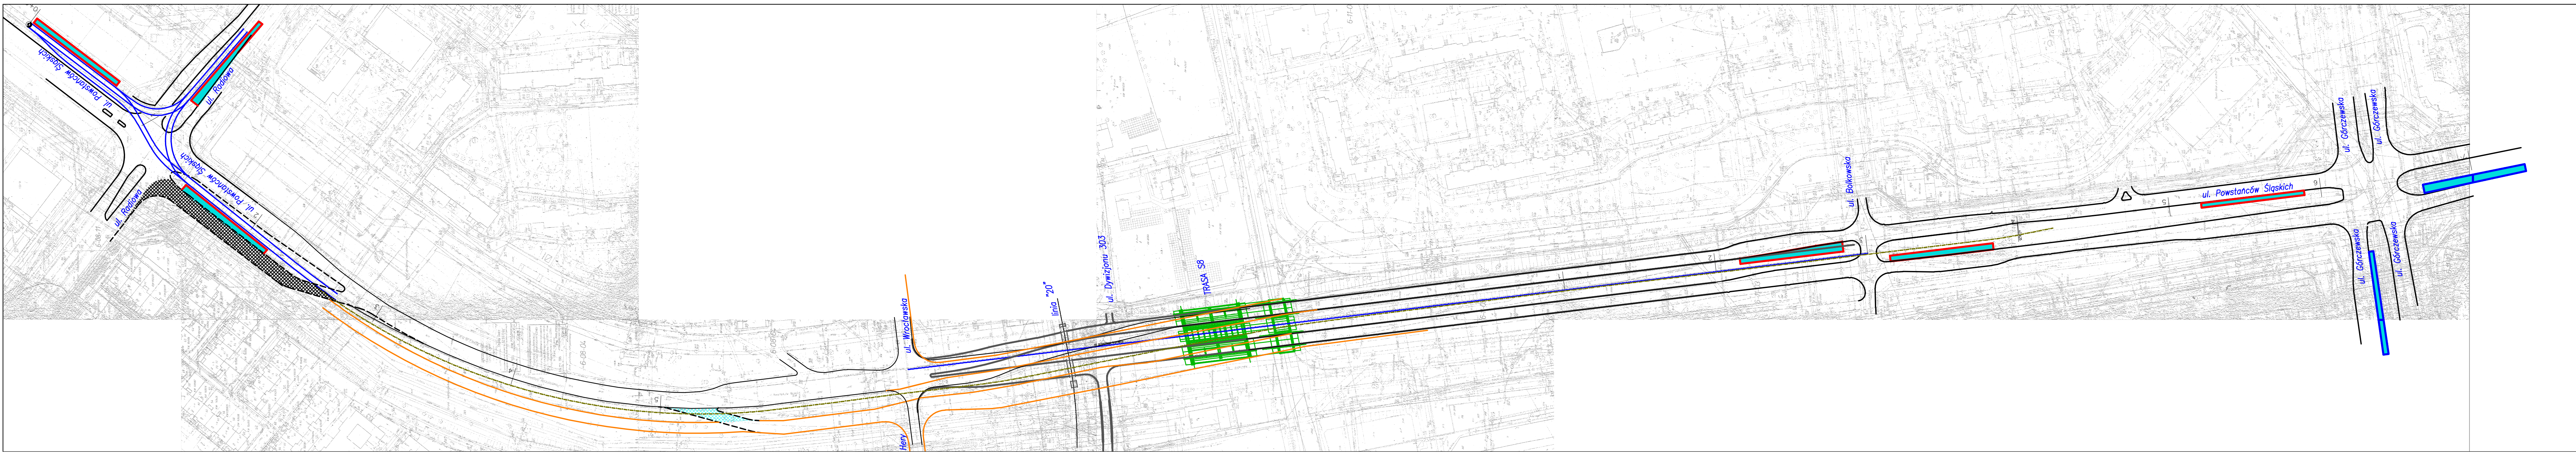


LEGENDA

- projektowany przebieg trasy tramwajowej (ośle torów)
- krawędzie jezdni istniejących ulic
- zakres przebudowy ulic
- przystanki tramwajowe
- konstrukcje obiektów inżynierskich projektowanej trasy S8

ZAMAWIAJĄCY / EMPLOYER		
TRAMWAJE WARSZAWSKIE SP.Z O.O. ul. Siedmiogrodzka 20 01-232 Warszawa		
BIURO PROJEKTOWE / DESIGN OFFICE		
		DHV POLSKA Sp. z o.o. ul. Domaniewska 41 02-672 Warszawa tel. (22) 606 28 02; fax (22) 606 28 03 e-mail: dhvpolka@dhv.pl
TEMAT / SUBJECT		
TRASA TRAMWAJOWA "BENOWO - UL. KASPRZAKA"		
Objekt/Objekt	Nazwa rysunku/Drawing title	
	Przebieg trasy tramwajowej w ciągu ul. Powstańców Śląskich od ul. Radłowej do ul. Górczewskiej (część wspólna wariantu W1 i wariantu W2) - 2 jezdnie ul. Powstańców Śląskich	
Nr katalogowy/Archive No.	Skala/Scale	Data/Date
3	1:500	02.2006
NUMER RYSUNKU / DRAWING		
NUMBER	Branch/Branch	Stadium/Phase
Nr umowy/Contract No.	Nr porządkowy/Ordinary No.	Nr rysunku/Drawing No.
		Nr rewizji/Revision No.
		Rys. 2a-1



Legenda	
1	Linia tramwajowa
2	Linia tramwajowa z przystankami
3	Linia tramwajowa z przystankami i stacją
4	Linia tramwajowa z przystankami i stacją z obsługą trolejową
5	Linia tramwajowa z przystankami i stacją z obsługą trolejową i obsługą trolejową

TRANSAWIA WARSZAWIE SP. Z O.O.
 ul. Śleszyńska 20
 01-532 Warszawa

MW

TRANSA TRAMWAJOWA BEMOWO - UL. KABRZANKA
 Plan Inżynierski

Projektant	1000	1000
Wzrost	1000	1000
Waga	1000	1000
Temperatura	1000	1000
Wiek	1000	1000



LEGENDA

- osłona kablowa wzdłuż MPZP
- osłona kablowa wzdłuż projektu MPZP
- Assymetrie projektowe wzdłuż MPZP
- Assymetrie projektowe wzdłuż MPZP w ramach projektu MPZP
- Assymetrie projektowe kolejowych ulic

www.mazowiec.pwrz.pl / mwpz.pwrz.pl

TRAMWAJE WARSZAWSKIE SP.Z O.O.
ul. Siedmiogrodzka 2D
01-222 Warszawa

WYKONAWCA / OWNER OFFICE

MWP DNY POLSKA Sp. z o.o.
ul. Siedmiogrodzka 2D
01-222 Warszawa

TYTUŁ DOKUMENTU

TRASA TRANSPORTOWA BRZESKO - UL. KRAKOWSKA

Opis: **Rysunek z MPZP w zakresie zaprojektowanej przebiegowej osłony w ramach projektu MPZP**

Wzrost/Datec. Inż.	Imię	Wzrost/Datec. Inż.
♀	1 888	01.2008
MIEJSCE WYKONANIA / WYKONANIE DOKUMENTU		
Wzrost/Datec. Inż.	Imię/Wzrost	Wzrost/Datec. Inż.
♀	1 888	01.2008