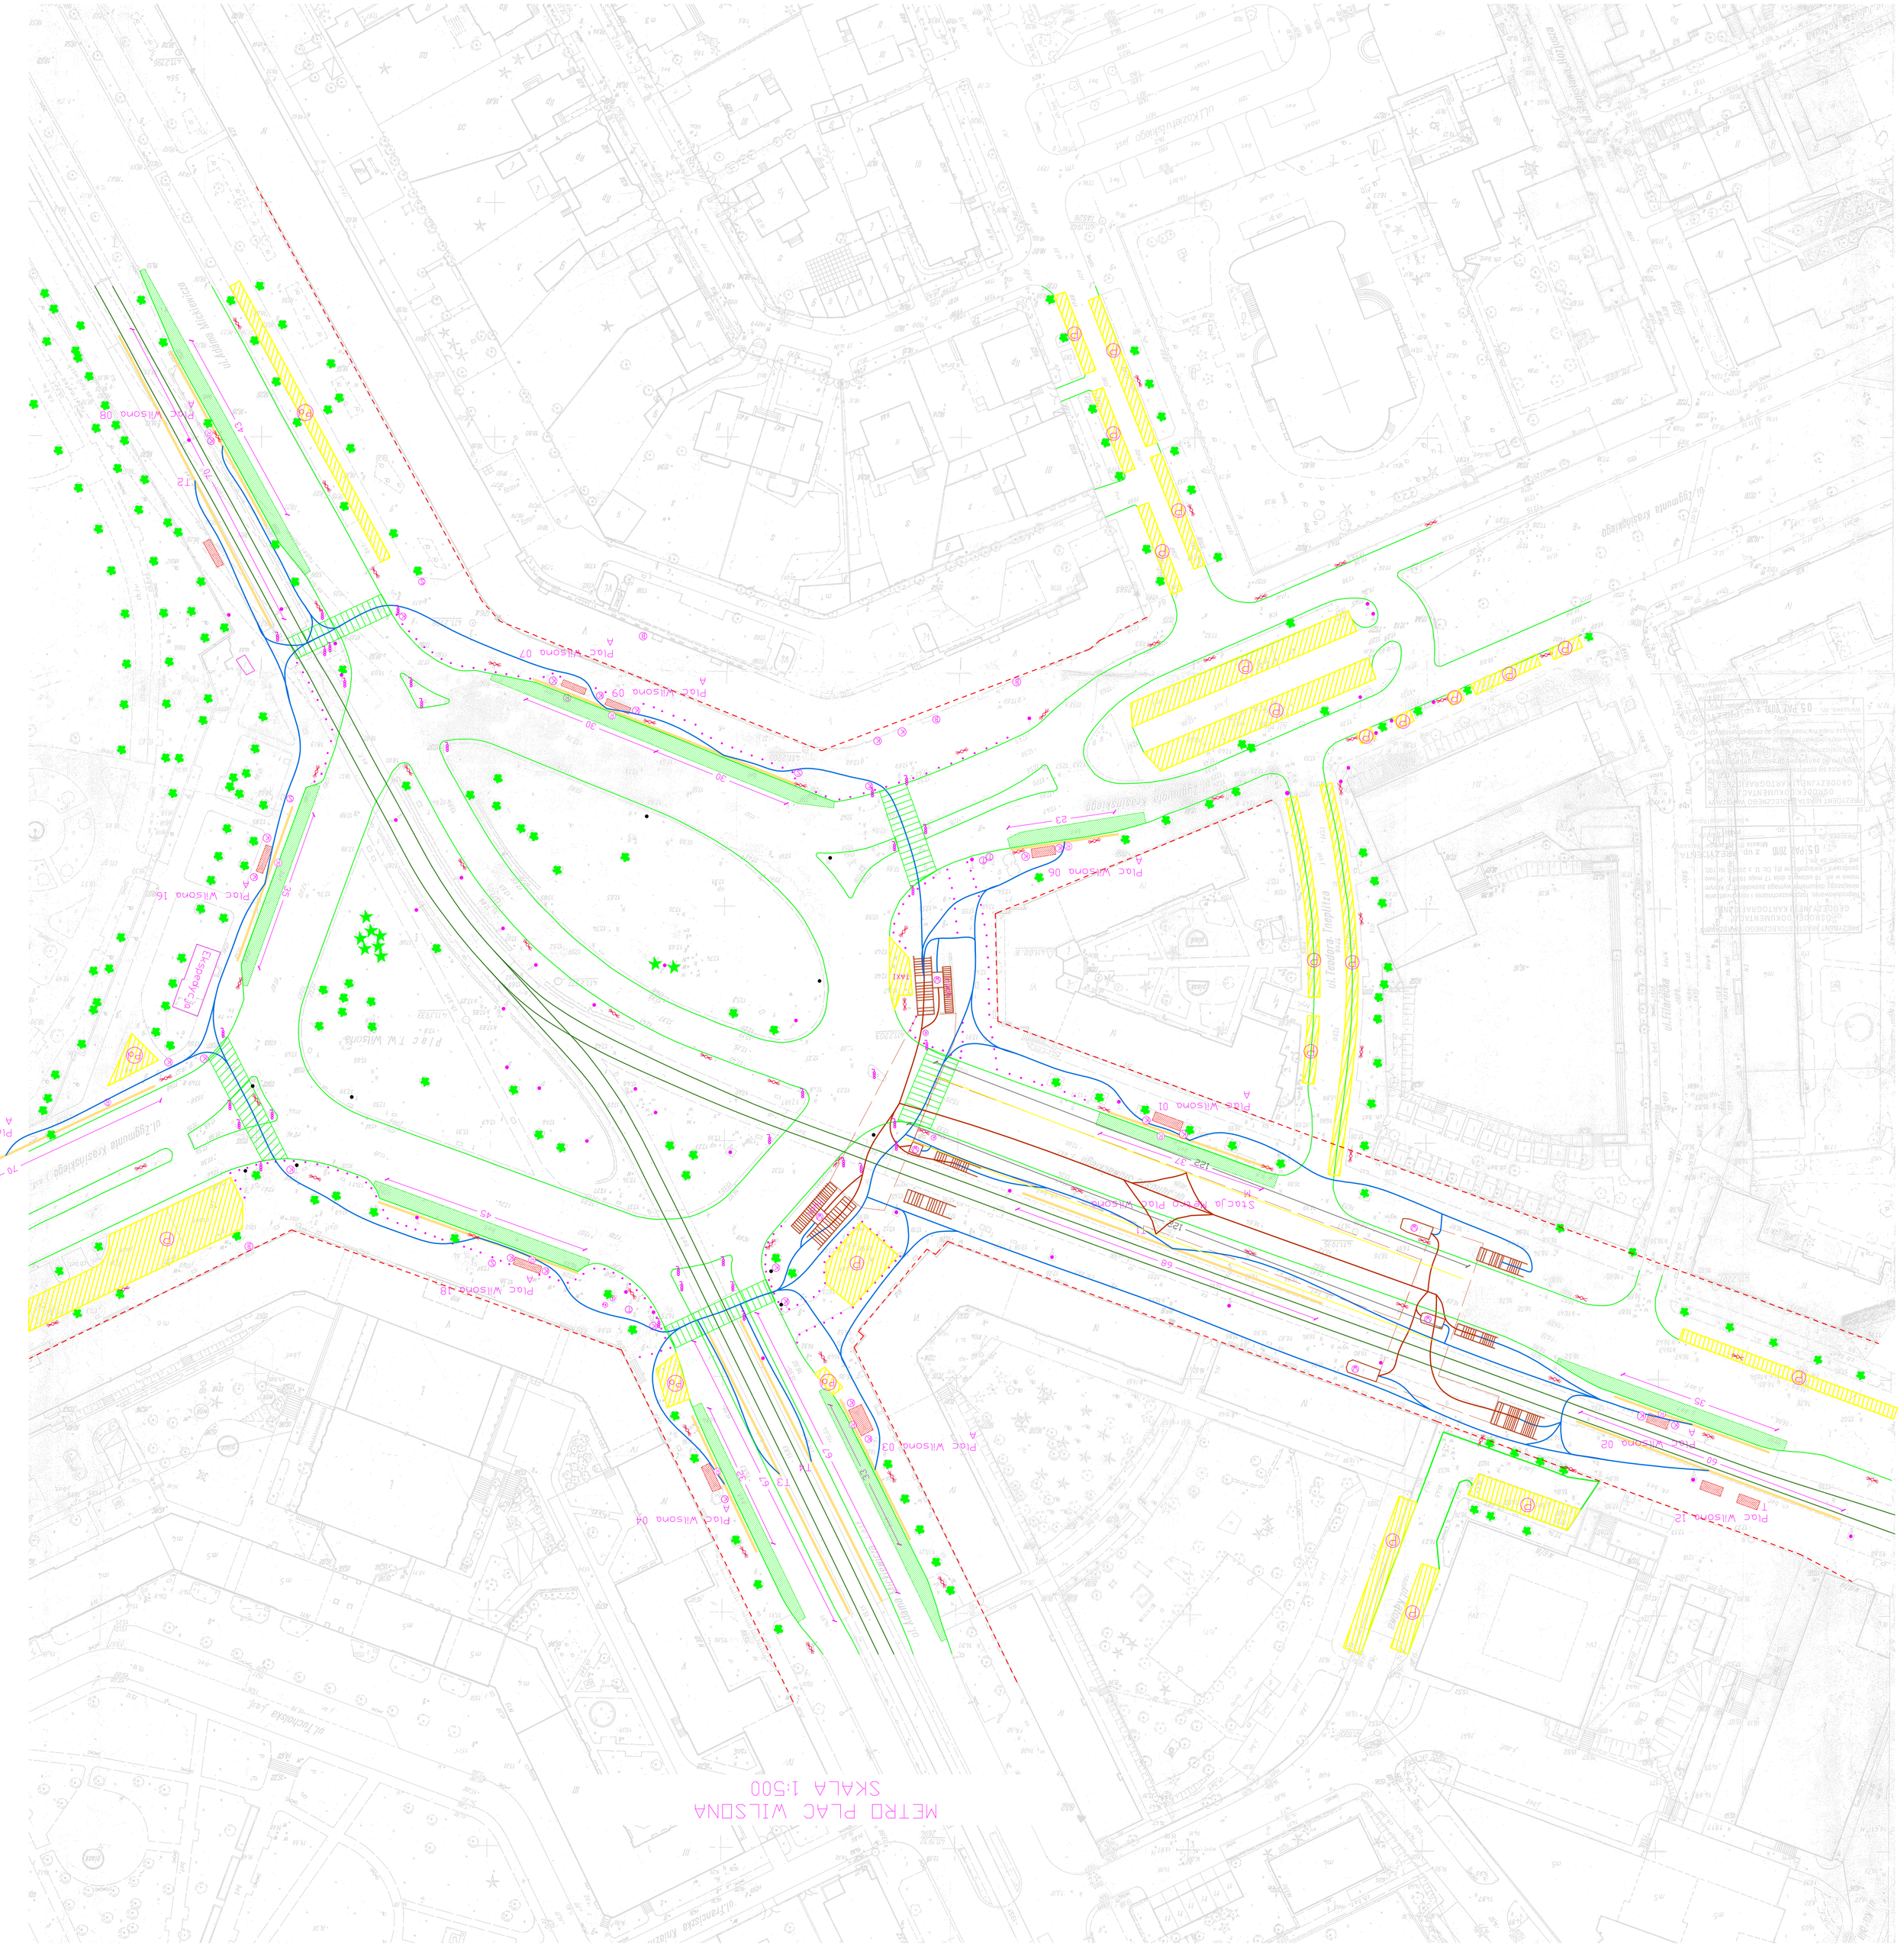
METRO PLAC WILSONA
SKALA 1:500
Plac Wilsona 01
Plac Wilsona 02
Plac Wilsona 03
Plac Wilsona 04
Plac Wilsona 05
Plac Wilsona 06
Plac Wilsona 07
Plac Wilsona 08
Plac Wilsona 09
Plac Wilsona 10
Plac Wilsona 12
Plac Wilsona 16
Plac Wilsona 18
Stacja Metro Plac Wilsona
Plac T.W. Wilsona
Pawonka
ul. Aleja Wojska Polskiego
ul. Aleja Wojska Polskiego
ul. Tadeusza Kościuszki
ul. Tadeusza Kościuszki
ul. Tadeusza Kościuszki