


# PLAN ORIENTACYJNY

## PROJEKTOWANEGO PRZEBIEGU OBWODNICY SUWAŁK

skala 1:25 000

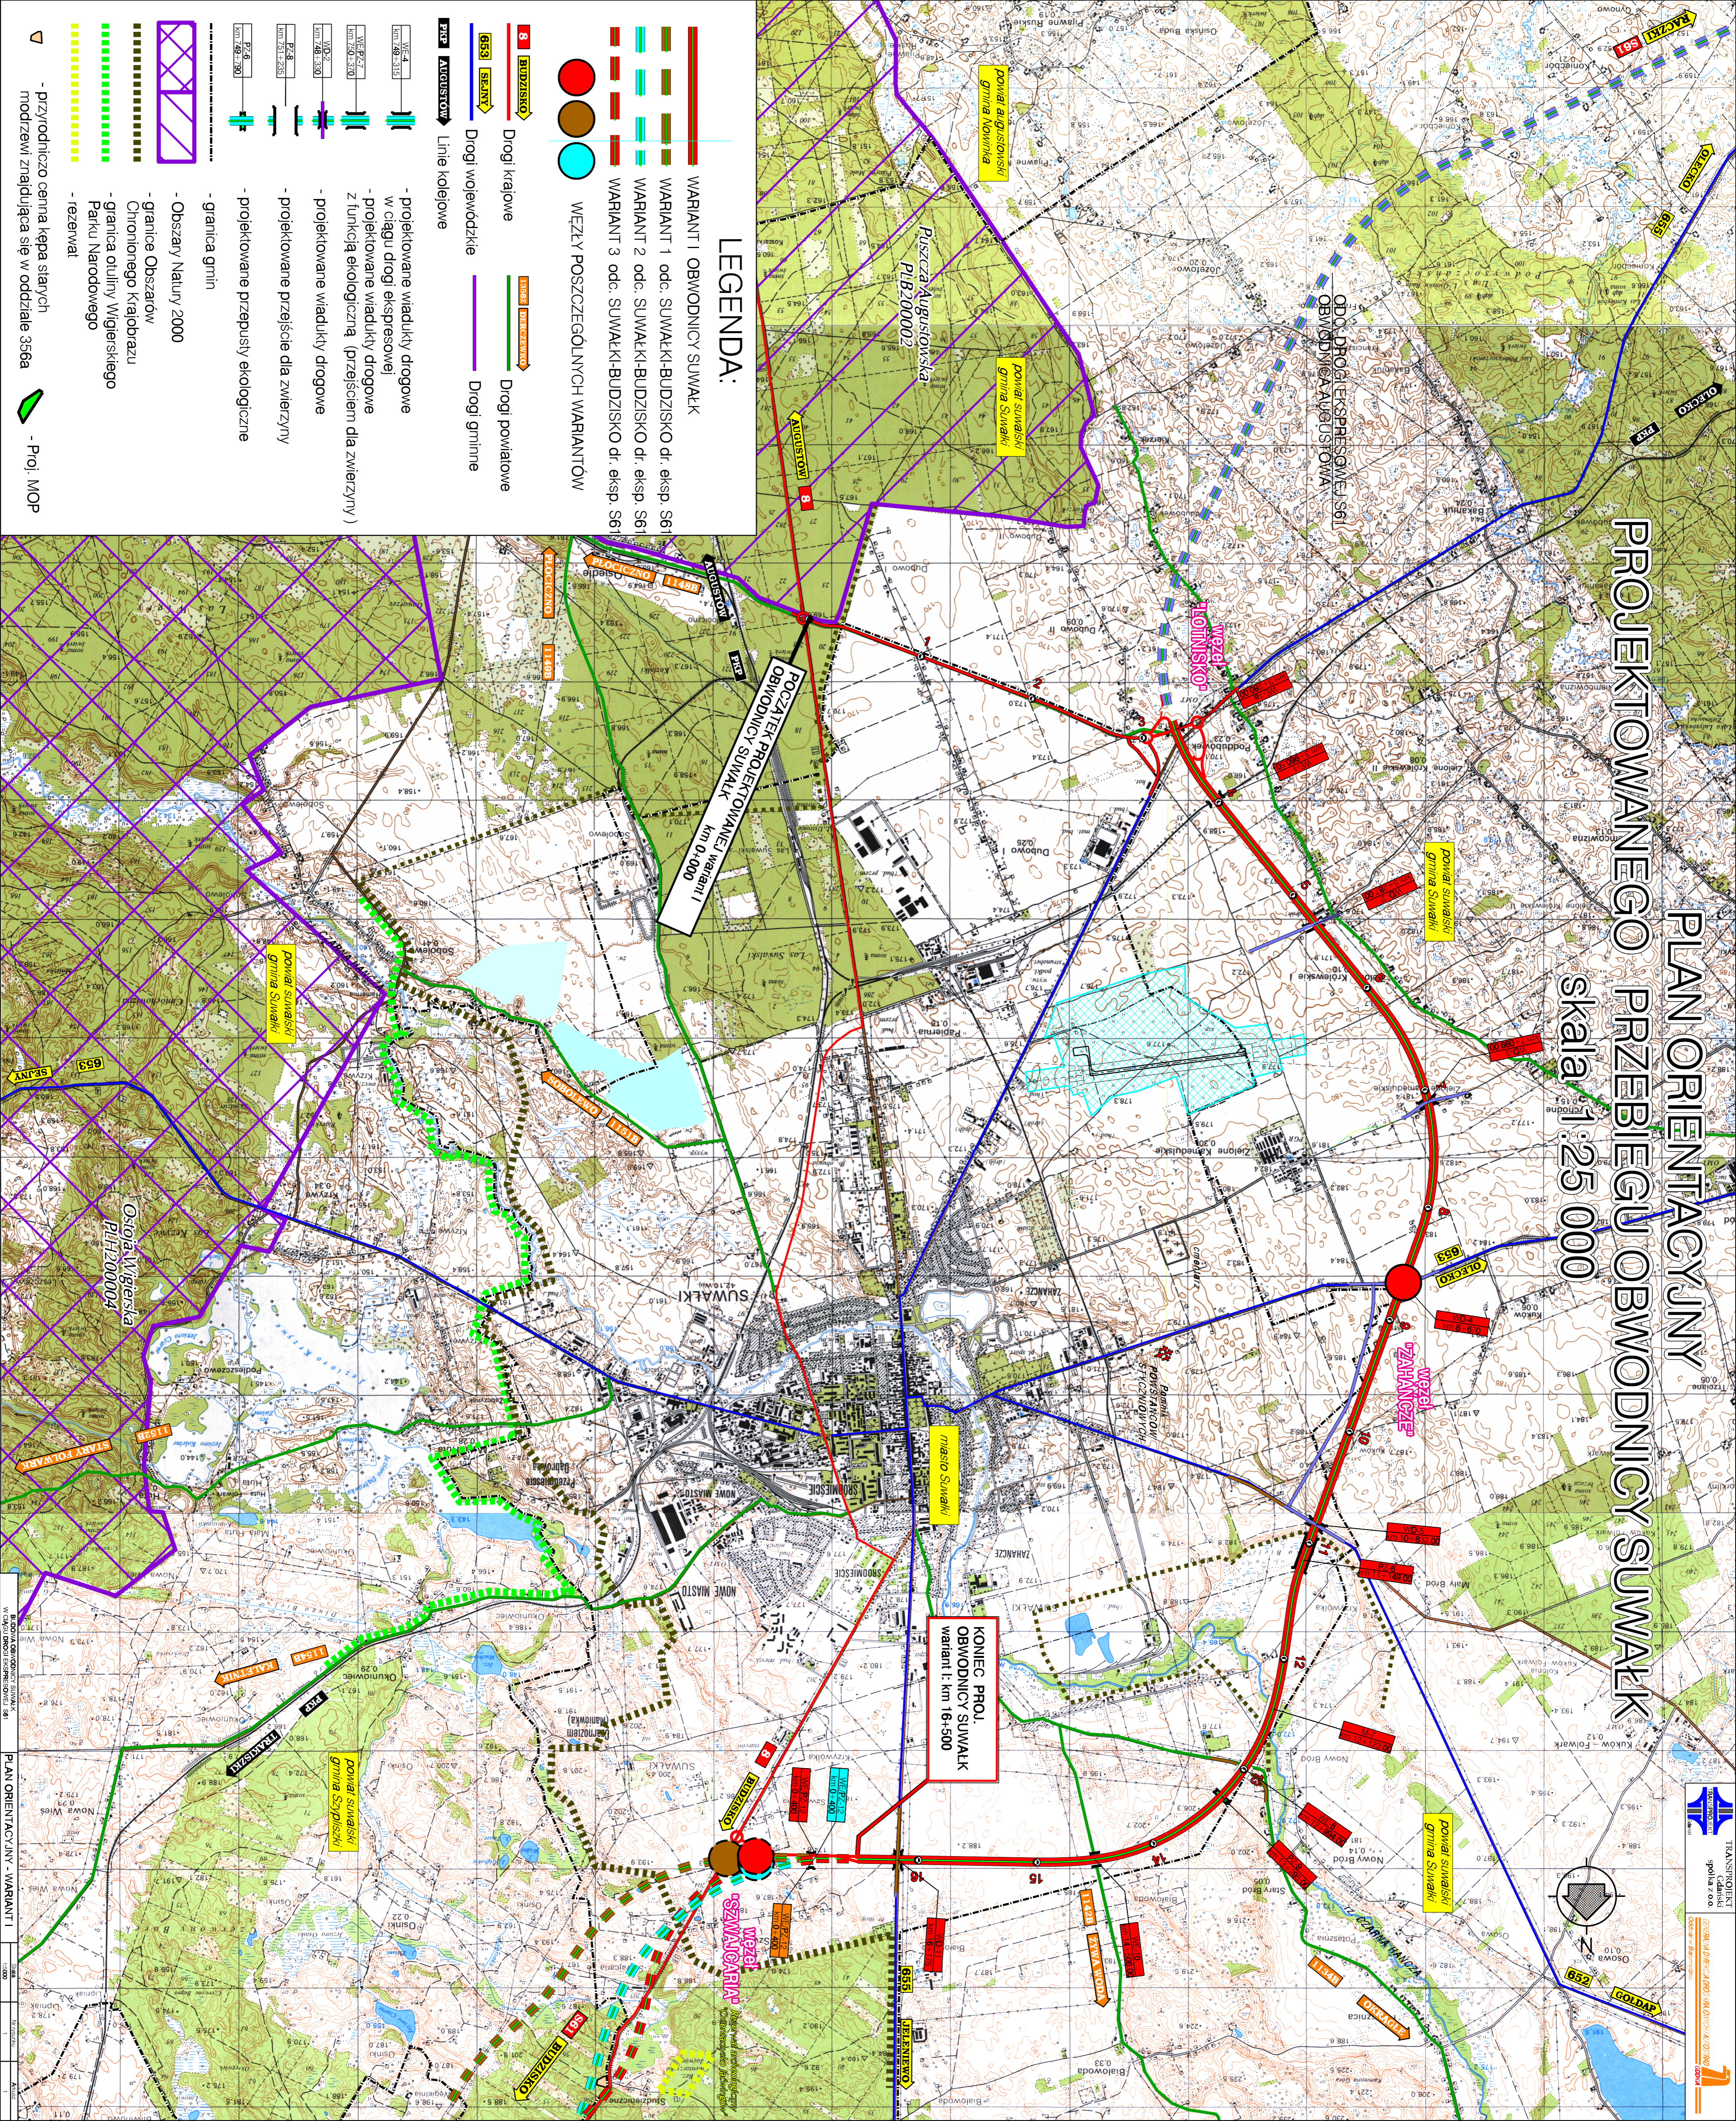

### LEGENDA:

- WARIANT 1 OBWODNICY SUWAŁK
- WARIANT 1 odc. SUWAŁKI-BUDZISKO dr. eksp. S61
- WARIANT 2 odc. SUWAŁKI-BUDZISKO dr. eksp. S61
- WARIANT 3 odc. SUWAŁKI-BUDZISKO dr. eksp. S61
- Węzły POSZCZEGÓLNYCH WARIANTÓW
- Drogi powiatowe
- Drogi krajowe
- Drogi gminne
- Linie kolejowe
- projektowane wadki drogowe
- projektowane wadki drogowe z funkcją ekologiczną (prześciem dla zwierząt)
- projektowane przejścia dla zwierząt
- projektowane przepusty ekologiczne
- granica gmin
- granice Obszarów Chronionego Krajobrazu
- granica otuliny Wigierskiego Parku Narodowego
- rezerwat
- przyrodniczo cenna kępa starzyc modrzewi znajdująca się w oddziale 356a
- Poi; MOP