


STUDIUM ULIC WYBRZEŻE SZCZECIŃSKIE - WYBRZEŻE HELSKIE
ORAZ ULIC NOWO-JAGIELLOŃSKIEJ I JAGIELLOŃSKIEJ

RYS. 3.1 ZASADY OBSŁUGI KOMUNIKACJA INDYWIDUALNA OBSZARU OPRACOWANIA

**WARIANT
WYBRZEŻE G - JAGIELLOŃSKA Z**

SKALA 1:10000

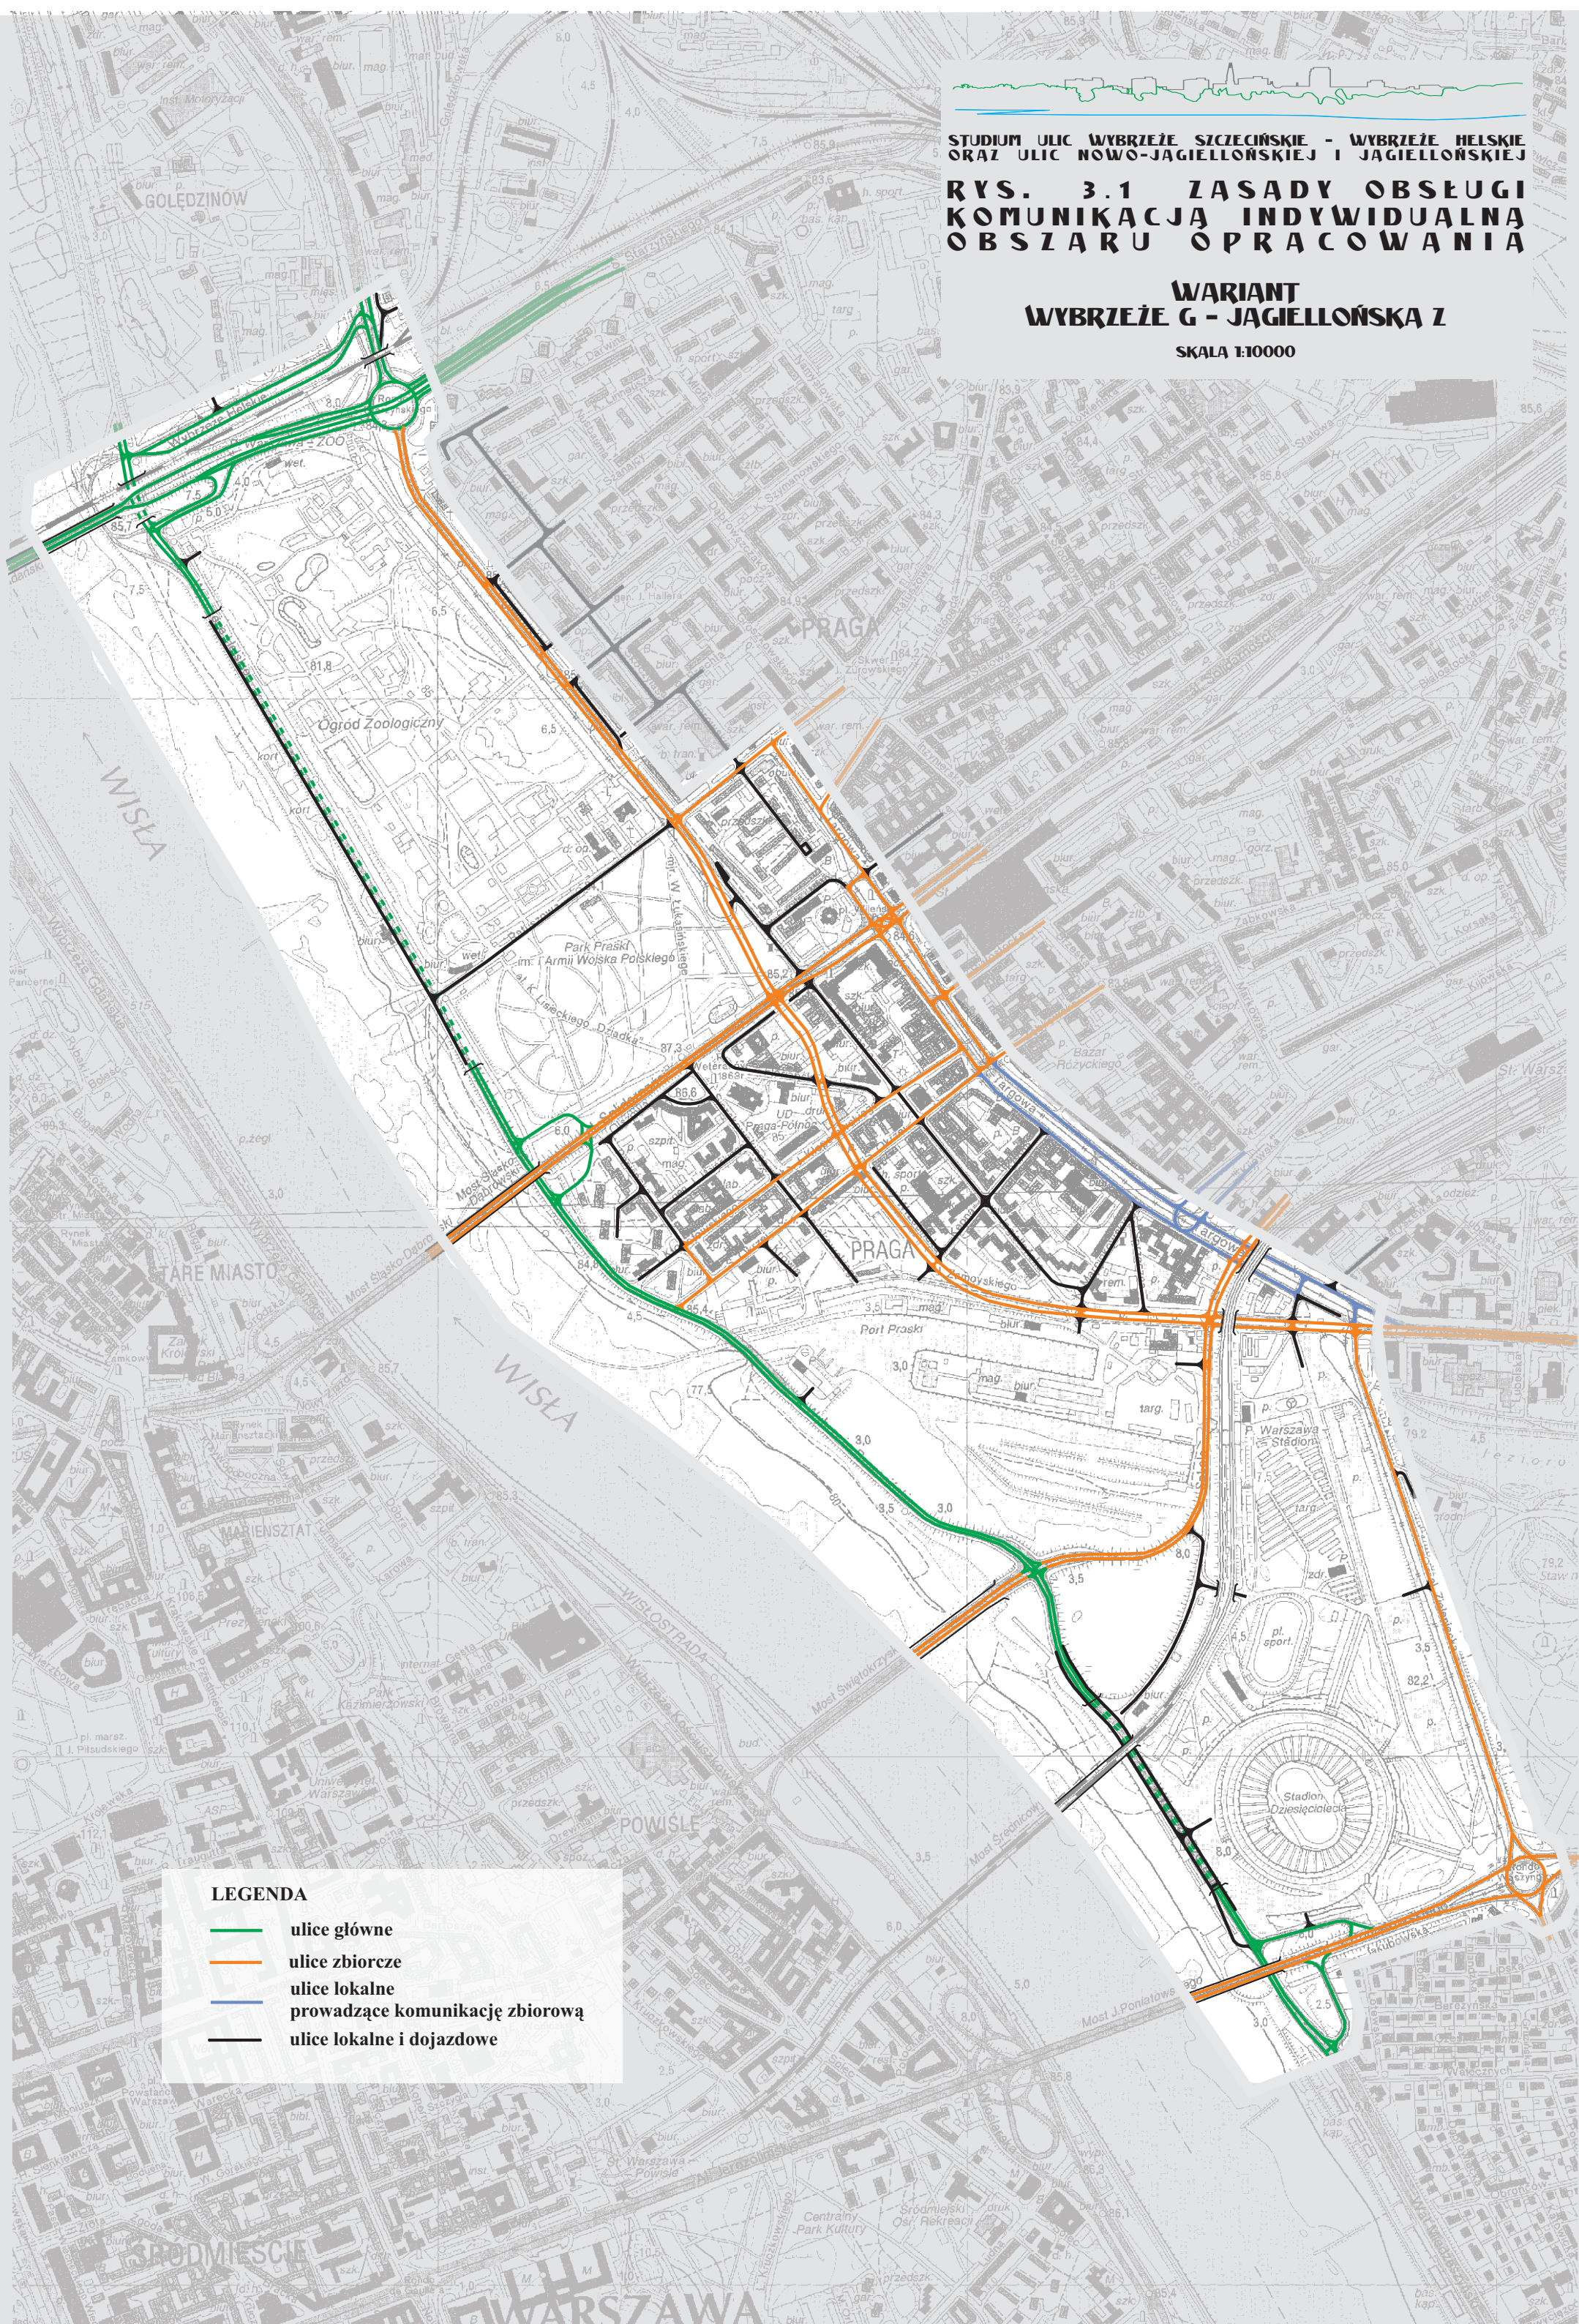

LEGENDA

- ulice główne
- ulice zbiorcze
- ulice lokalne
- prowadzące komunikację zbiorową
- ulice lokalne i dojazdowe