

**Legenda:**

- Projektowany krawczyk
- Projektowany krawczyk wtopiony
- Projektowane obrzeże
- Projektowane obrzeże wtopione
- Projektowany znak poziomy
- Projektowana jezdnia ul. KEN
- Projektowana jezdnia ulic podrzędnych
- Projektowany chodnik
- Projektowana ścieżka rowerowa
- Projektowana zaoka autobusowa
- Projektowana opaska/pas działcy
- Projektowany trawnik
- Projektowany wjazd prywatny
- Projektowany parking
- Projektowana wjata przystankowa
- Istniejąca ściezka rowerowa

Projektowane elementy odrębnym opracowaniem

- Jezdnia manewrowa
- Parking
- Projektowany trawnik
- Chodnik

Wd-13 ∩ Wpust deszczowy uliczny  
 bW-2 ∩ Włączenie bezpośrednie przewodu do sieci  
 iS-12 ∩ Istniejąca studnia kanalizacyjna  
 pkD-7 ∩ Projektowana studnia kanalizacyjna  
 — Projektowana kanalizacja  
 — Istniejąca kanalizacja  
 — x — Istniejąca kanalizacji do likwidacji

JEDNOSTKA PROJEKTOWA: D.P.P. - DROGOWA PRACOWNIA PROJEKTOWA  
 JACEK ŻURAW  
 ul. Wilezińskiego 35, 02-203 Młocze  
 ul. Wilezińskiego 87/90, 02-383 Warszawa  
 tel. (22) 35-78-198, fax (22) 35-78-199

INWESTOR: MIASTO STOŁECZNE WARSZAWA DZIELNICA MOKOTÓW  
 02-517 WARSZAWA, ul. RAKOWIECKA 25/27 tel. (22) 58-81-403, fax (22) 58-71-71


TEMAT PROJEKTU: BUDOWA UL. NOWOBUKOWIŃSKIEJ III ETAP - AL. KOMISJI EDUKACYJNY NARODOWEJ

ADRES BUDOWY: WÓJ. MAZOWIECKIE, MIASTO WARSZAWA DZIELNICA MOKOTÓW  
 DZ. NR. 84, 85 dla obrębów 1-02-16, 9/1, 34/2 dla obrębów 1-02-24, 1, 19, 65 dla obrębów 1-02-25, 1, 67/3, 67/2, 67/1, 68/8, 68/7, 68/6 dla obrębów 1-02-26, 1, 2, 3/6, 3/7, 4, 5/1, 5/2, 5/3, 5/4, 8/1, 8/3, 8/4, 7/1/1, 7/1/6, 7/1/8, 7/1/9, 7/2/2, 8/4, 8/5, 8/6, 8/9, 8/10, 8/11, 15/3, 15/4, 15/6, 15/7 dla obrębów 1-02-30, 1/3, 1/5, 1/6, 1/7, 11, 12/1, 12/2, 12/3, 14/8, 14/9, 14/10, 14/36, 23/1, 23/2, 23/3, 29/2, 30/4 dla obrębów 1-02-31, 1/3, 10/2, 10/12, 10/13, 10/14, 13/1, 16/2, 23/1, 23/2, 24/1, 25/1, 26/2, 27/4, 30/2 dla obrębów 1-02-35, 1/1, 2/1, 2/4, 12/3, 12/4 dla obrębów 1-02-36

PROJEKTANT: inż. Marek Stępień NR UPR. 370/Lb/76  
 SPRACOWUJĄCY: mgr inż. Maciej Być NR UPR. LUB0016/PWOS03

OBIEKT: BUDOWA AL. KEN - III ETAP (UL. NOWOBUKOWIŃSKA) W WARSZAWIE  
 FAZA: PROJEKT BUDOWLANY  
 BRANŻA: SANITARNA  
 PRZEDMIOT RYSUNKU: KANALIZACJA DESZCZOWA Plan sytuacyjny - Sekcja I - I TOM NR V

FORMAT RYS.: 380 x 1525 DATA: 12. 2009 SKALA: 1:500 NR RYS.: PB-KD-01A NR STR.: 1

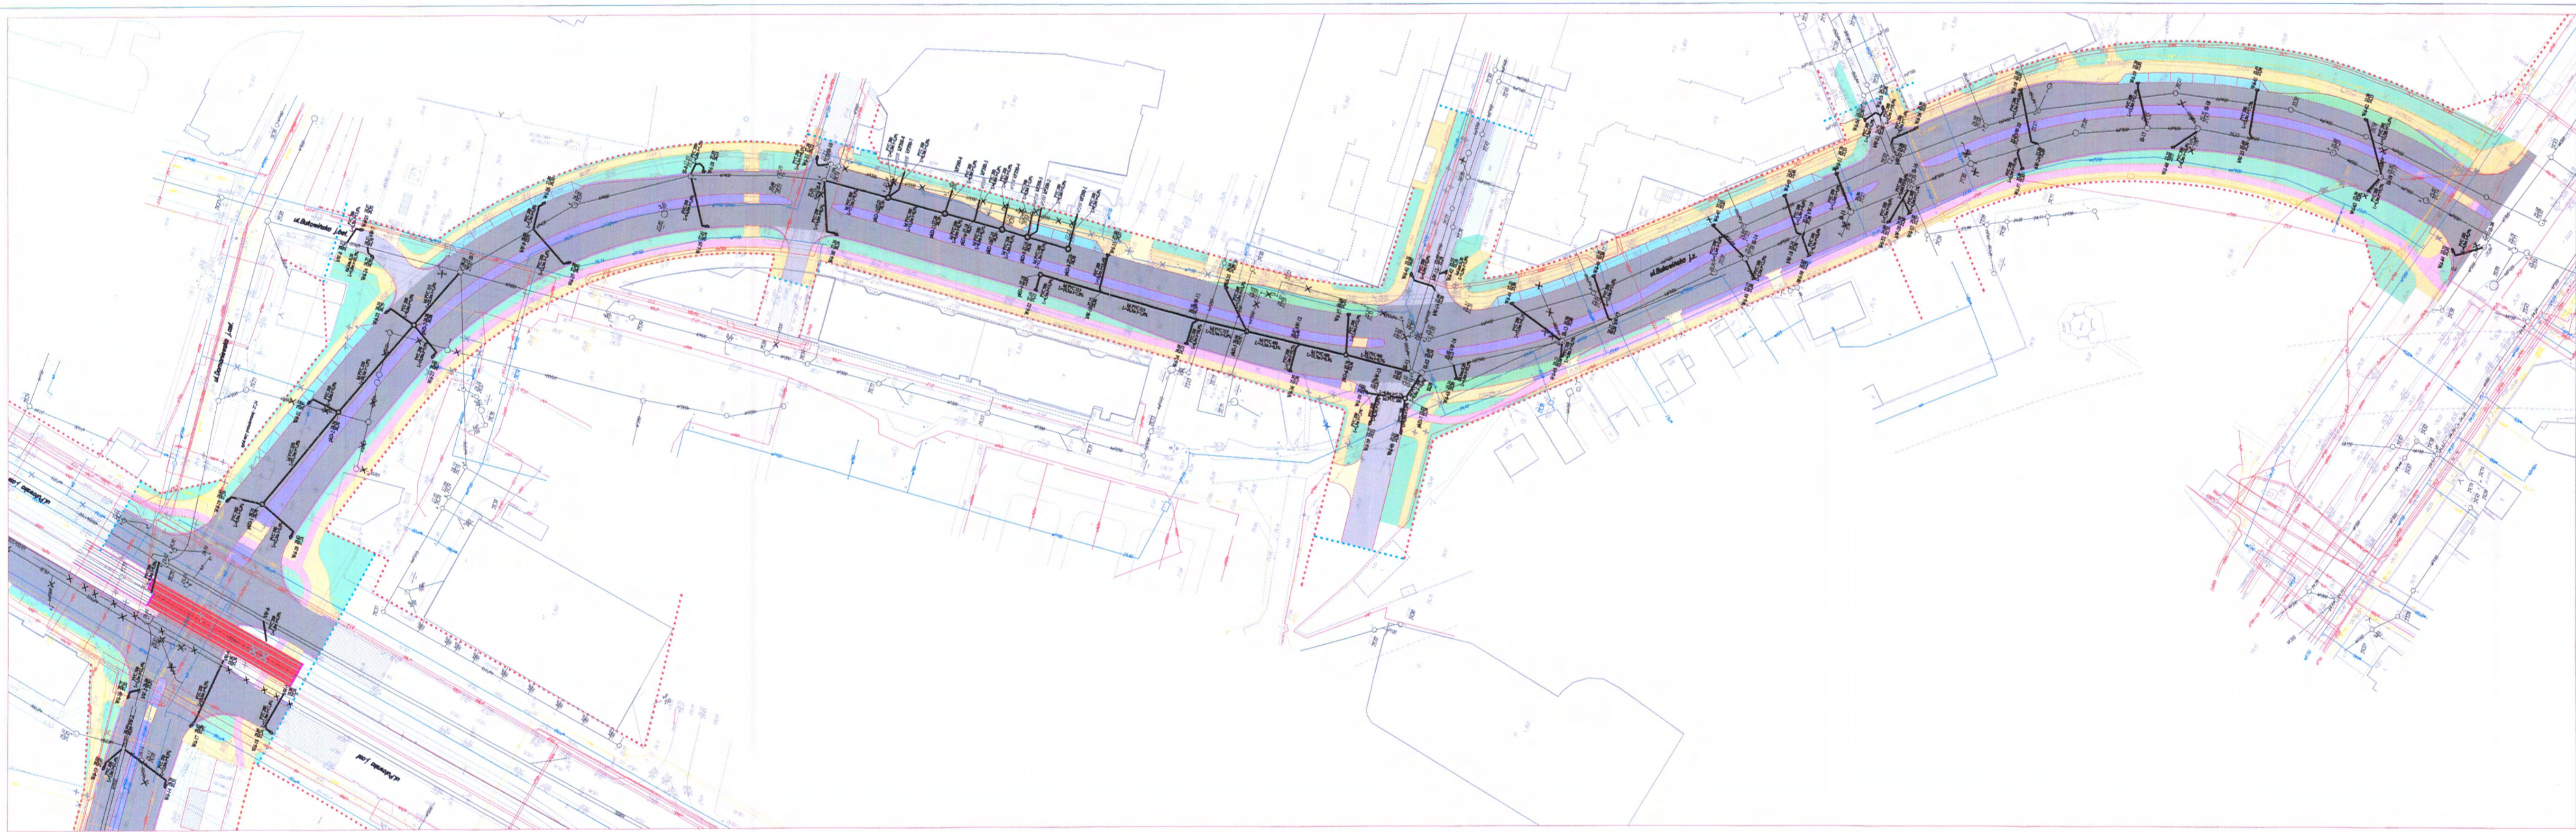

JEDNOSTKA PROJEKTOWA: D.P.P. - DROGOWA PRACOWNIA PROJEKTOWA  
 JACEK ŻURAW  
 ul. Wilezińskiego 35, 02-203 Młocze  
 ul. Wilezińskiego 87/90, 02-383 Warszawa  
 tel. (22) 35-78-198, fax (22) 35-78-199

INWESTOR: MIASTO STOŁECZNE WARSZAWA DZIELNICA MOKOTÓW  
 02-517 WARSZAWA, ul. RAKOWIECKA 25/27 tel. (22) 58-81-403, fax (22) 58-71-71

TEMAT PROJEKTU: BUDOWA UL. NOWOBUKOWIŃSKIEJ III ETAP - AL. KOMISJI EDUKACYJNY NARODOWEJ

ADRES BUDOWY: WÓJ. MAZOWIECKIE, MIASTO WARSZAWA DZIELNICA MOKOTÓW  
 DZ. NR. 84, 85 dla obrębów 1-02-16, 9/1, 34/2 dla obrębów 1-02-24, 1, 19, 65 dla obrębów 1-02-25, 1, 67/3, 67/2, 67/1, 68/8, 68/7, 68/6 dla obrębów 1-02-26, 1, 2, 3/6, 3/7, 4, 5/1, 5/2, 5/3, 5/4, 8/1, 8/3, 8/4, 7/1/1, 7/1/6, 7/1/8, 7/1/9, 7/2/2, 8/4, 8/5, 8/6, 8/9, 8/10, 8/11, 15/3, 15/4, 15/6, 15/7 dla obrębów 1-02-30, 1/3, 1/5, 1/6, 1/7, 11, 12/1, 12/2, 12/3, 14/8, 14/9, 14/10, 14/36, 23/1, 23/2, 23/3, 29/2, 30/4 dla obrębów 1-02-31, 1/3, 10/2, 10/12, 10/13, 10/14, 13/1, 16/2, 23/1, 23/2, 24/1, 25/1, 26/2, 27/4, 30/2 dla obrębów 1-02-35, 1/1, 2/1, 2/4, 12/3, 12/4 dla obrębów 1-02-36

PROJEKTANT: inż. Marek Stępień NR UPR. 370/Lb/76  
 SPRACOWUJĄCY: mgr inż. Maciej Być NR UPR. LUB0016/PWOS03

OBIEKT: BUDOWA AL. KEN - III ETAP (UL. NOWOBUKOWIŃSKA) W WARSZAWIE  
 FAZA: PROJEKT BUDOWLANY  
 BRANŻA: SANITARNA  
 PRZEDMIOT RYSUNKU: KANALIZACJA DESZCZOWA Plan sytuacyjny - Sekcja II - II TOM NR V

FORMAT RYS.: 440 x 1595 DATA: 12. 2009 SKALA: 1:500 NR RYS.: PB-KD-02A NR STR.: 1



