OZNACZENIA

LINIE GRANICZNE INWESTYCJI
- Linie rozgraniczające inwestycji
- Linie czasowego wejścia w teren

ELEMENTY PROJEKTOWANE
- Krawężniki betonowe wyniesione
- Krawężniki betonowe wtopione
- Krawężniki kamienne wyniesione
- Krawężniki kamienne wtopione
- Krawężniki kamienne na obiektach inżynierskich
- Krawędź pobocza żwirowego
- Krawędź opaski, zabruku
- Osie dróg
- Krawędzie nawierzchni do usunięcia
- Krawędzie obiektów inżynierskich (mosty, wiadukty, estakady)
- mosty, wiadukty, estakady
- Mury oporowe
- Fundamenty podpór obiektów inżynierskich
- Krawędzie skarp ziemnych
- Krawędzie rowów drogowych
- Krawędzie chodników i ścieżek rowerowych
- Ściek przykrawężnikowy
- Ściek z kostki betonowej
- Korytka odwodnienia liniowego D400
- Korytka odwodnienia liniowego C250
- Ściek podchodnikowy

- dreny
- studnie drenarskie
- Ekrany akustyczne półtunelowe
- Ekrany akustyczne zagięte
- Ekrany akustyczne pionowe
- Ekrany akustyczne pionowe na konstrukcjach inżynierskich
- Bariery energochłonne stalowe
- Bariery energochłonne betonowe
- Poręcze i wygrodzenia

} lokalizacja wg Projektu organizacji ruchu

- Bramownice znaków zmiennej treści, konstrukcje tablic drogowskazowych
- Umocnienie skarpy geokratą
- Schody
- Budynki do rozbiórki
- W Windy
- Wiaty przystankowe
- rz.6.35 Elementy kanalizacji deszczowej

NAWIERZCHNIE

TRASA GŁÓWNA
- nowa nawierzchnia

wzmocnienie nawierzchni
- nakładka 9 cm

ŁĄCZNICE
I DROGI ZBIORCZO-ROZPROWADZAJĄCE
- nowa nawierzchnia
- wymiana warstwy ścieralnej

wzmocnienie nawierzchni
- nakładka 4 cm
- nakładka 9 cm

DROGI POPRZECZNE
(ul. Powązkowska, Gen. Maczka, Broniewskiego, Marymoncka/Słowackiego, Hłaski, Mickiewicza, Wisłostrada, Modlińska)
- nowa nawierzchnia
- wzmocnienie stalową siatką przeciwspękaniową (j. wschodnia Gen. Maczka. ul. Broniewskiego)
- wymiana warstwy ścieralnej

wzmocnienie nawierzchni
- nakładka 4 cm
- nakładka 7 cm
- nakładka 9 cm

POZOSTAŁE DROGI
- drogi obsługujące teren przyległy - nowa nawierzchnia
- drogi obsługujące teren przyległy - wymiana warstwy ścieralnej
- drogi technologiczne
- zjazdy
- zatoki autobusowe (nawierzchnia betonowa)
- nawierzchnie istniejące

CHODNIKI I ŚCIEŻKI ROWEROWE
- proj. chodniki - nawierzchnia z kostki betonowej
- proj. chodniki przy ulicach dojazdowych
- istn. chodniki - nawierzchnia z kostki betonowej
- proj. ścieżki rowerowe - nawierzchnia bitumiczna
- istn. ścieżki rowerowe
- ścieżka rowerowa - naw. z kostki betonowej
- zabruk z kostki betonowej

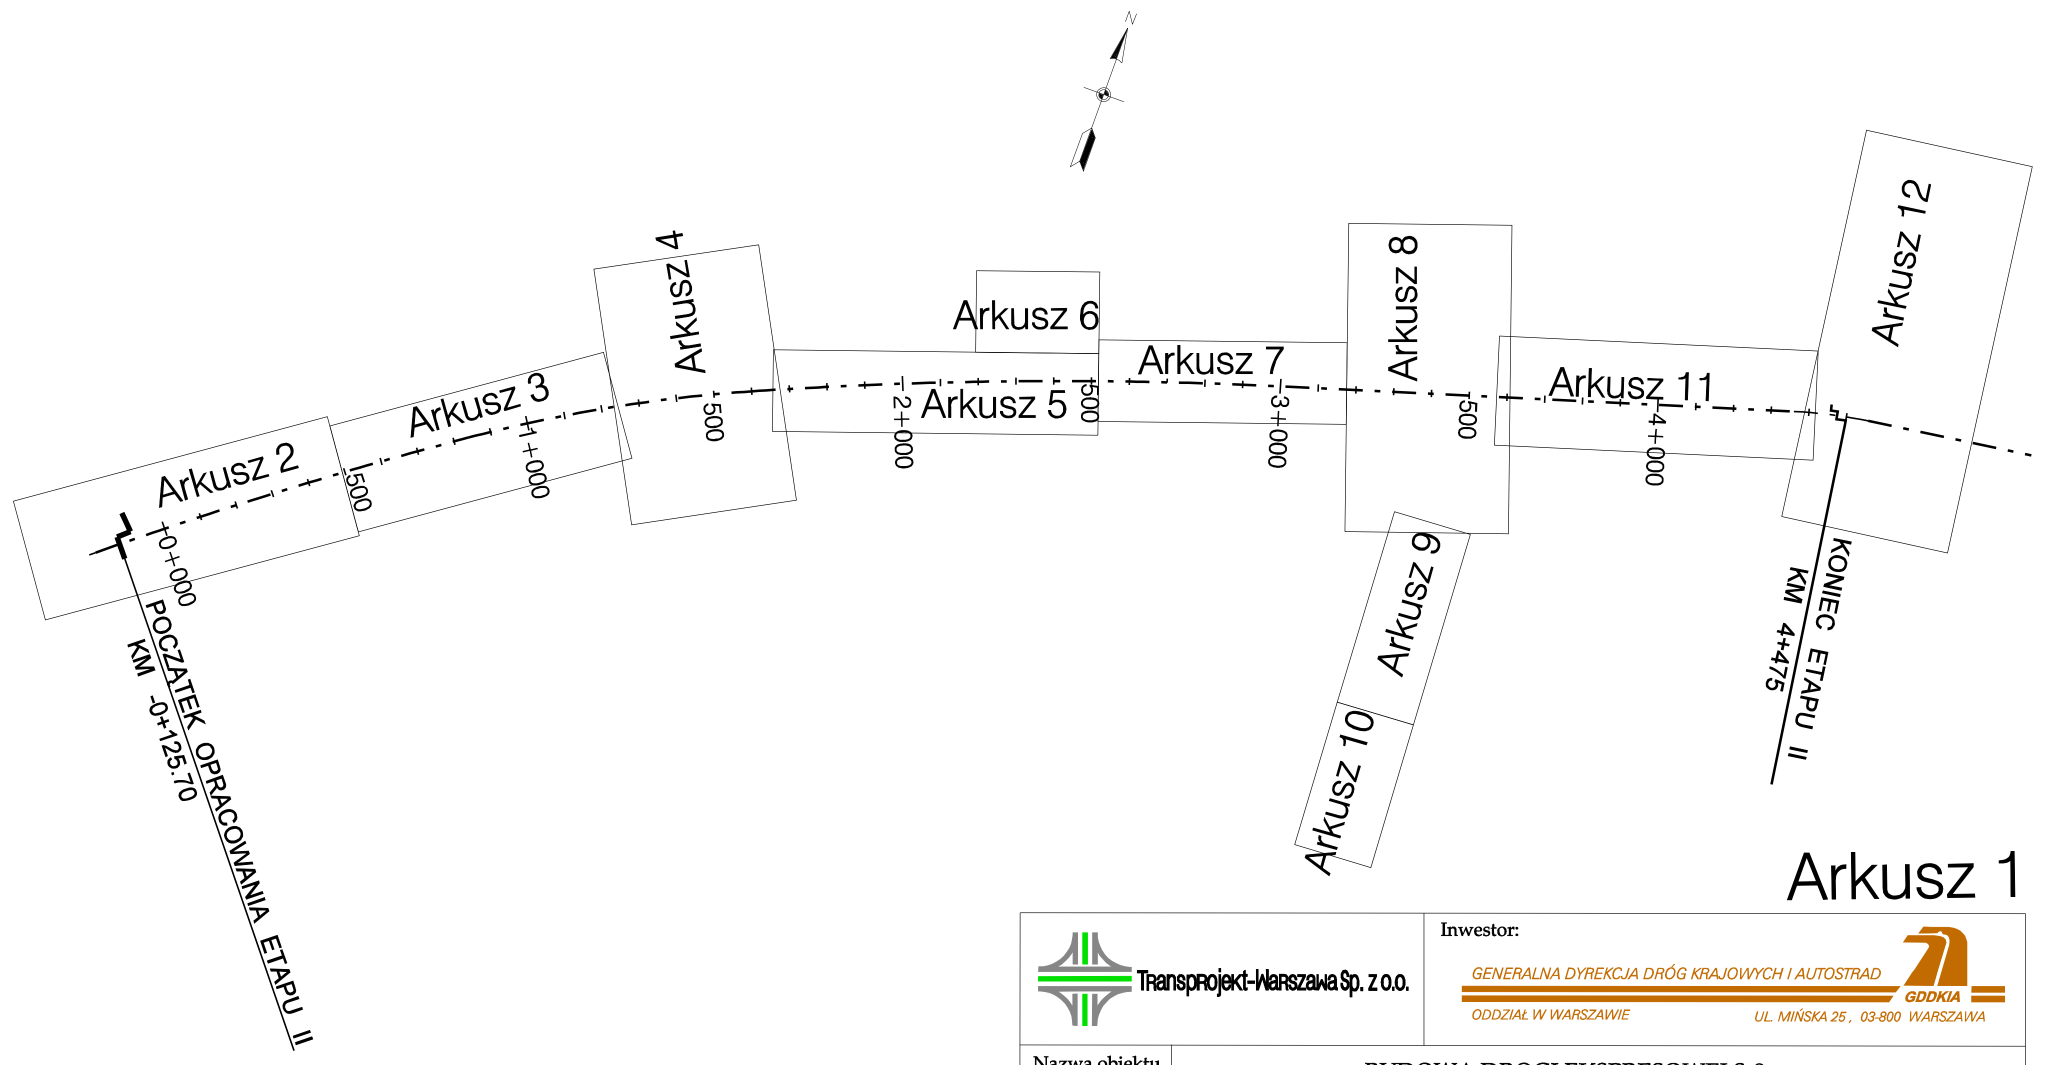

Arkusz 1

Transprojekt-Warszawa Sp. z o.o.

Inwestor:
GENERALNA DYREKCJA DRÓG KRAJOWYCH I AUTOSTRAD
GDDKIA
ODDZIAŁ W WARSZAWIE
UL. MIŃSKA 25 , 03-800 WARSZAWA

Nazwa obiektu	BUDOWA DROGI EKSPRESOWEJ S-8 W CIĄGU DROGI KRAJOWEJ NR 8 (TRASA ARMII KRAJOWE) na odcinku: Al. Prymasa Tysiąclecia w Warszawie - ul. J. Piłsudskiego w Markach			
Stadium	PROJEKT WYKONAWCZY ETAP II: Węzeł "Powązkowska - Węzeł "Modlińska"			
Branża	DROGOWA			Nr projektu PD-382
Tom	II/2	CZĘŚĆ RYSUNKOWA		Skala 1: 500
Tytuł rysunku	Plan sytuacyjny - układ arkuszy i oznaczenia			Data 06.2011r. / Nr rys. 1
Stanowisko	Imię i nazwisko	Specjalność	Nr uprawnień	Podpis
Projektant	mgr inż. Robert Mareszyński	drogi		
Projektant	mgr inż. Andrzej Tokarczuk	drogi	MAZ/0358/POOD/08	
Projektant	mgr inż. Paweł Batóg	drogi	PDK/0076/PWOD/09	
Sprawdzający	mgr inż. Jerzy Mastalerczuk	drogi	WZDP W-wa 22/75	

WĘZEŁ POWĄZKOWSKA
ul. Maczka
ul. Literacka
ul. Powązkowska
Wrocław
Białystok
411 T
410 T
411 T(B)
411 T(A)
KT
L04L
L03L
L02P
L01P
wjazd L03L
zjazd L02P
POCZĄTEK OPRACOWANIA ETAPU II
KM -0+125.70
R=12200.00m
-0+210.93
PłK -0+193.09
0+000
457+3
100
200
300
400
-100
przejazd awaryjny
Skarpa umocniona
Cmentarz Powązki

Arkusz 2

Transprojekt-Warszawa Sp. z o.o.

Inwestor:
GENERALNA DYREKCJA DRÓG KRAJOWYCH I AUTOSTRAD
GDDKIA
ODDZIAŁ W WARSZAWIE
UL. MIŃSKA 25, 03-800 WARSZAWA

Nazwa obiektu	BUDOWA DROGI EKSPRESOWEJ S-8 W CIĄGU DROGI KRAJOWEJ NR 8 (TRASA ARMII KRAJOWE) na odcinku: Al. Prymasa Tysiąclecia w Warszawie - ul. J. Piłsudskiego w Markach			
Stadium	PROJEKT WYKONAWCZY ETAP II: Węzeł "Powązkowska - Węzeł "Modlińska"			
Branża	DROGOWA		Nr projektu PD-382	
Tom	II/2	CZĘŚĆ RYSUNKOWA	Skala 1: 500	
Tytuł rysunku	Plan sytuacyjny		Data 06.2011r.	Nr rys. 1

Stanowisko	Imię i nazwisko	Specjalność	Nr uprawnień	Podpis
Projektant	mgr inż. Robert Mareszyński	drogi		
Projektant	mgr inż. Andrzej Tokarczuk	drogi	MAZ/0358/POOD/08	
Projektant	mgr inż. Paweł Batóg	drogi	PDK/0076/PWOD/09	
Sprawdzający	mgr inż. Jerzy Mastalerczuk	drogi	WZDP W-wa 22/75	

ul. Literacka
416 T(A)
ul Broniewskiego - jezdnia prawa
ul. Broniewskiego - jezdnia lewa
416 T
416 T(B)
R=4000.00m
R=12200.00m
ul. Gąbińska
zjazd ul. Gąbińska
zjazd ul. Ogólna
L02L
L01P
ZR2L
ZR1P
Wrocław
Białystok
500
600
700
800
900
1+000
100
200
458+0
0+839.80
416 T(C)
WĘZEŁ BRONIEWSKIEGO
ul. Broniewskiego

Arkusz 3

Transprojekt-Warszawa Sp. z o.o.

Inwestor:
GENERALNA DYREKCJA DRÓG KRAJOWYCH I AUTOSTRAD
GDDKIA
ODDZIAŁ W WARSZAWIE
UL. MIŃSKA 25, 03-800 WARSZAWA

Nazwa obiektu	BUDOWA DROGI EKSPRESOWEJ S-8 W CIĄGU DROGI KRAJOWEJ NR 8 (TRASA ARMII KRAJOWE) na odcinku: Al. Prymasa Tysiąclecia w Warszawie - ul. J. Piłsudskiego w Markach			
Stadium	PROJEKT WYKONAWCZY ETAP II: Węzeł "Powązkowska - Węzeł "Modlińska"			
Branża	DROGOWA		Nr projektu PD-382	
Tom	II/2	CZĘŚĆ RYSUNKOWA	Skala 1: 500	
Tytuł rysunku	Plan sytuacyjny		Data 06.2011r.	Nr rys. 1

Stanowisko	Imię i nazwisko	Specjalność	Nr uprawnień	Podpis
Projektant	mgr inż. Robert Mareszyński	drogi		
Projektant	mgr inż. Andrzej Tokarczuk	drogi	MAZ/0358/POOD/08	
Projektant	mgr inż. Paweł Batóg	drogi	PDK/0076/PWOD/09	
Sprawdzający	mgr inż. Jerzy Mastalerczuk	drogi	WZDP W-wa 22/75	

WĘZEŁ MARYMONCKA
ul. Żeromskiego
ul. Marymoncka jezdnia prawa
ul. Marymoncka jezdnia lewa
ul. Słodowiec
ul. Ogólna
droga nr1L
L04L
L05L
L03L
L01P
L02P
dojazd do urz.
Wrocław
Białystok
Stacja benzynowa
ul. Żelazowska
ul. Włościańska
Pętla autobusowa
ul. Słowackiego
Parking Park&Ride
8 T
8 T(B)
17 T
11 T
11 Tk
18 T
12 T
12 Tkw
12 Tkz
7 T
7 T(A)
7 T(B)
18 T(A)
1+599,56 R=12200,00m R=4000,00m
300
400
500
600

Arkusz 4

Transprojekt-Warszawa Sp. z o.o.	Inwestor: GENERALNA DYREKCJA DRÓG KRAJOWYCH I AUTOSTRAD ODDZIAŁ W WARSZAWIE UL. MIŃSKA 25, 03-800 WARSZAWA GDDKiA		
Nazwa obiektu	BUDOWA DROGI EKSPRESOWEJ S-8 W CIĄGU DROGI KRAJOWEJ NR 8 (TRASA ARMII KRAJOWE) na odcinku: Al. Prymasa Tysiąclecia w Warszawie - ul. J. Piłsudskiego w Markach		
Stadium	PROJEKT WYKONAWCZY ETAP II: Węzeł "Powązkowska - Węzeł "Modlińska"		
Branża	DROGOWA		Nr projektu PD-382
Tom	II/2	CZĘŚĆ RYSUNKOWA	Skala 1: 500
Tytuł rysunku	Plan sytuacyjny		Data 06.2011r. / Nr rys. 1

Stanowisko	Imię i nazwisko	Specjalność	Nr uprawnień	Podpis
Projektant	mgr inż. Robert Mareszyński	drogi		
Projektant	mgr inż. Andrzej Tokarczuk	drogi	MAZ/0358/POOD/08	
Projektant	mgr inż. Paweł Batóg	drogi	PDK/0076/PWOD/09	
Sprawdzający	mgr inż. Jerzy Mastalerczuk	drogi	WZDP W-wa 22/75	

ul. Kolektorska
ul. Kaskadowa
16 T
ul. Marka Hłaski
45 T
ul. Mickiewicza
Stacja benzynowa
Ciąg rowerowy - C7
Ciąg pieszo - rowerowy - C8
Ciąg rowerowy - C6
Wrocław
Białystok
2+000
700
800
900
100
200
300
400
500
413 T
ul. Gdańska
ul. Mickiewicza

Arkusz 5

Transprojekt-Warszawa Sp. z o.o.	Inwestor: GENERALNA DYREKCJA DRÓG KRAJOWYCH I AUTOSTRAD GDDKIA ODDZIAŁ W WARSZAWIE UL. MIŃSKA 25 , 03-800 WARSZAWA		
Nazwa obiektu	BUDOWA DROGI EKSPRESOWEJ S-8 W CIĄGU DROGI KRAJOWEJ NR 8 (TRASA ARMII KRAJOWE) na odcinku: Al. Prymasa Tysiąclecia w Warszawie - ul. J. Piłsudskiego w Markach		
Stadium	PROJEKT WYKONAWCZY ETAP II: Węzeł "Powązkowska - Węzeł "Modlińska"		
Branża	DROGOWA	Nr projektu PD-382	
Tom	II/2 CZĘŚĆ RYSUNKOWA	Skala 1: 500	
Tytuł rysunku	Plan sytuacyjny	Data 06.2011r.	Nr rys. 1

Stanowisko	Imię i nazwisko	Specjalność	Nr uprawnień	Podpis
Projektant	mgr inż. Robert Mareszyński	drogi		
Projektant	mgr inż. Andrzej Tokarczuk	drogi	MAZ/0358/POOD/08	
Projektant	mgr inż. Paweł Batóg	drogi	PDK/0076/PWOD/09	
Sprawdzający	mgr inż. Jerzy Mastalerczuk	drogi	WZDP W-wa 22/75	

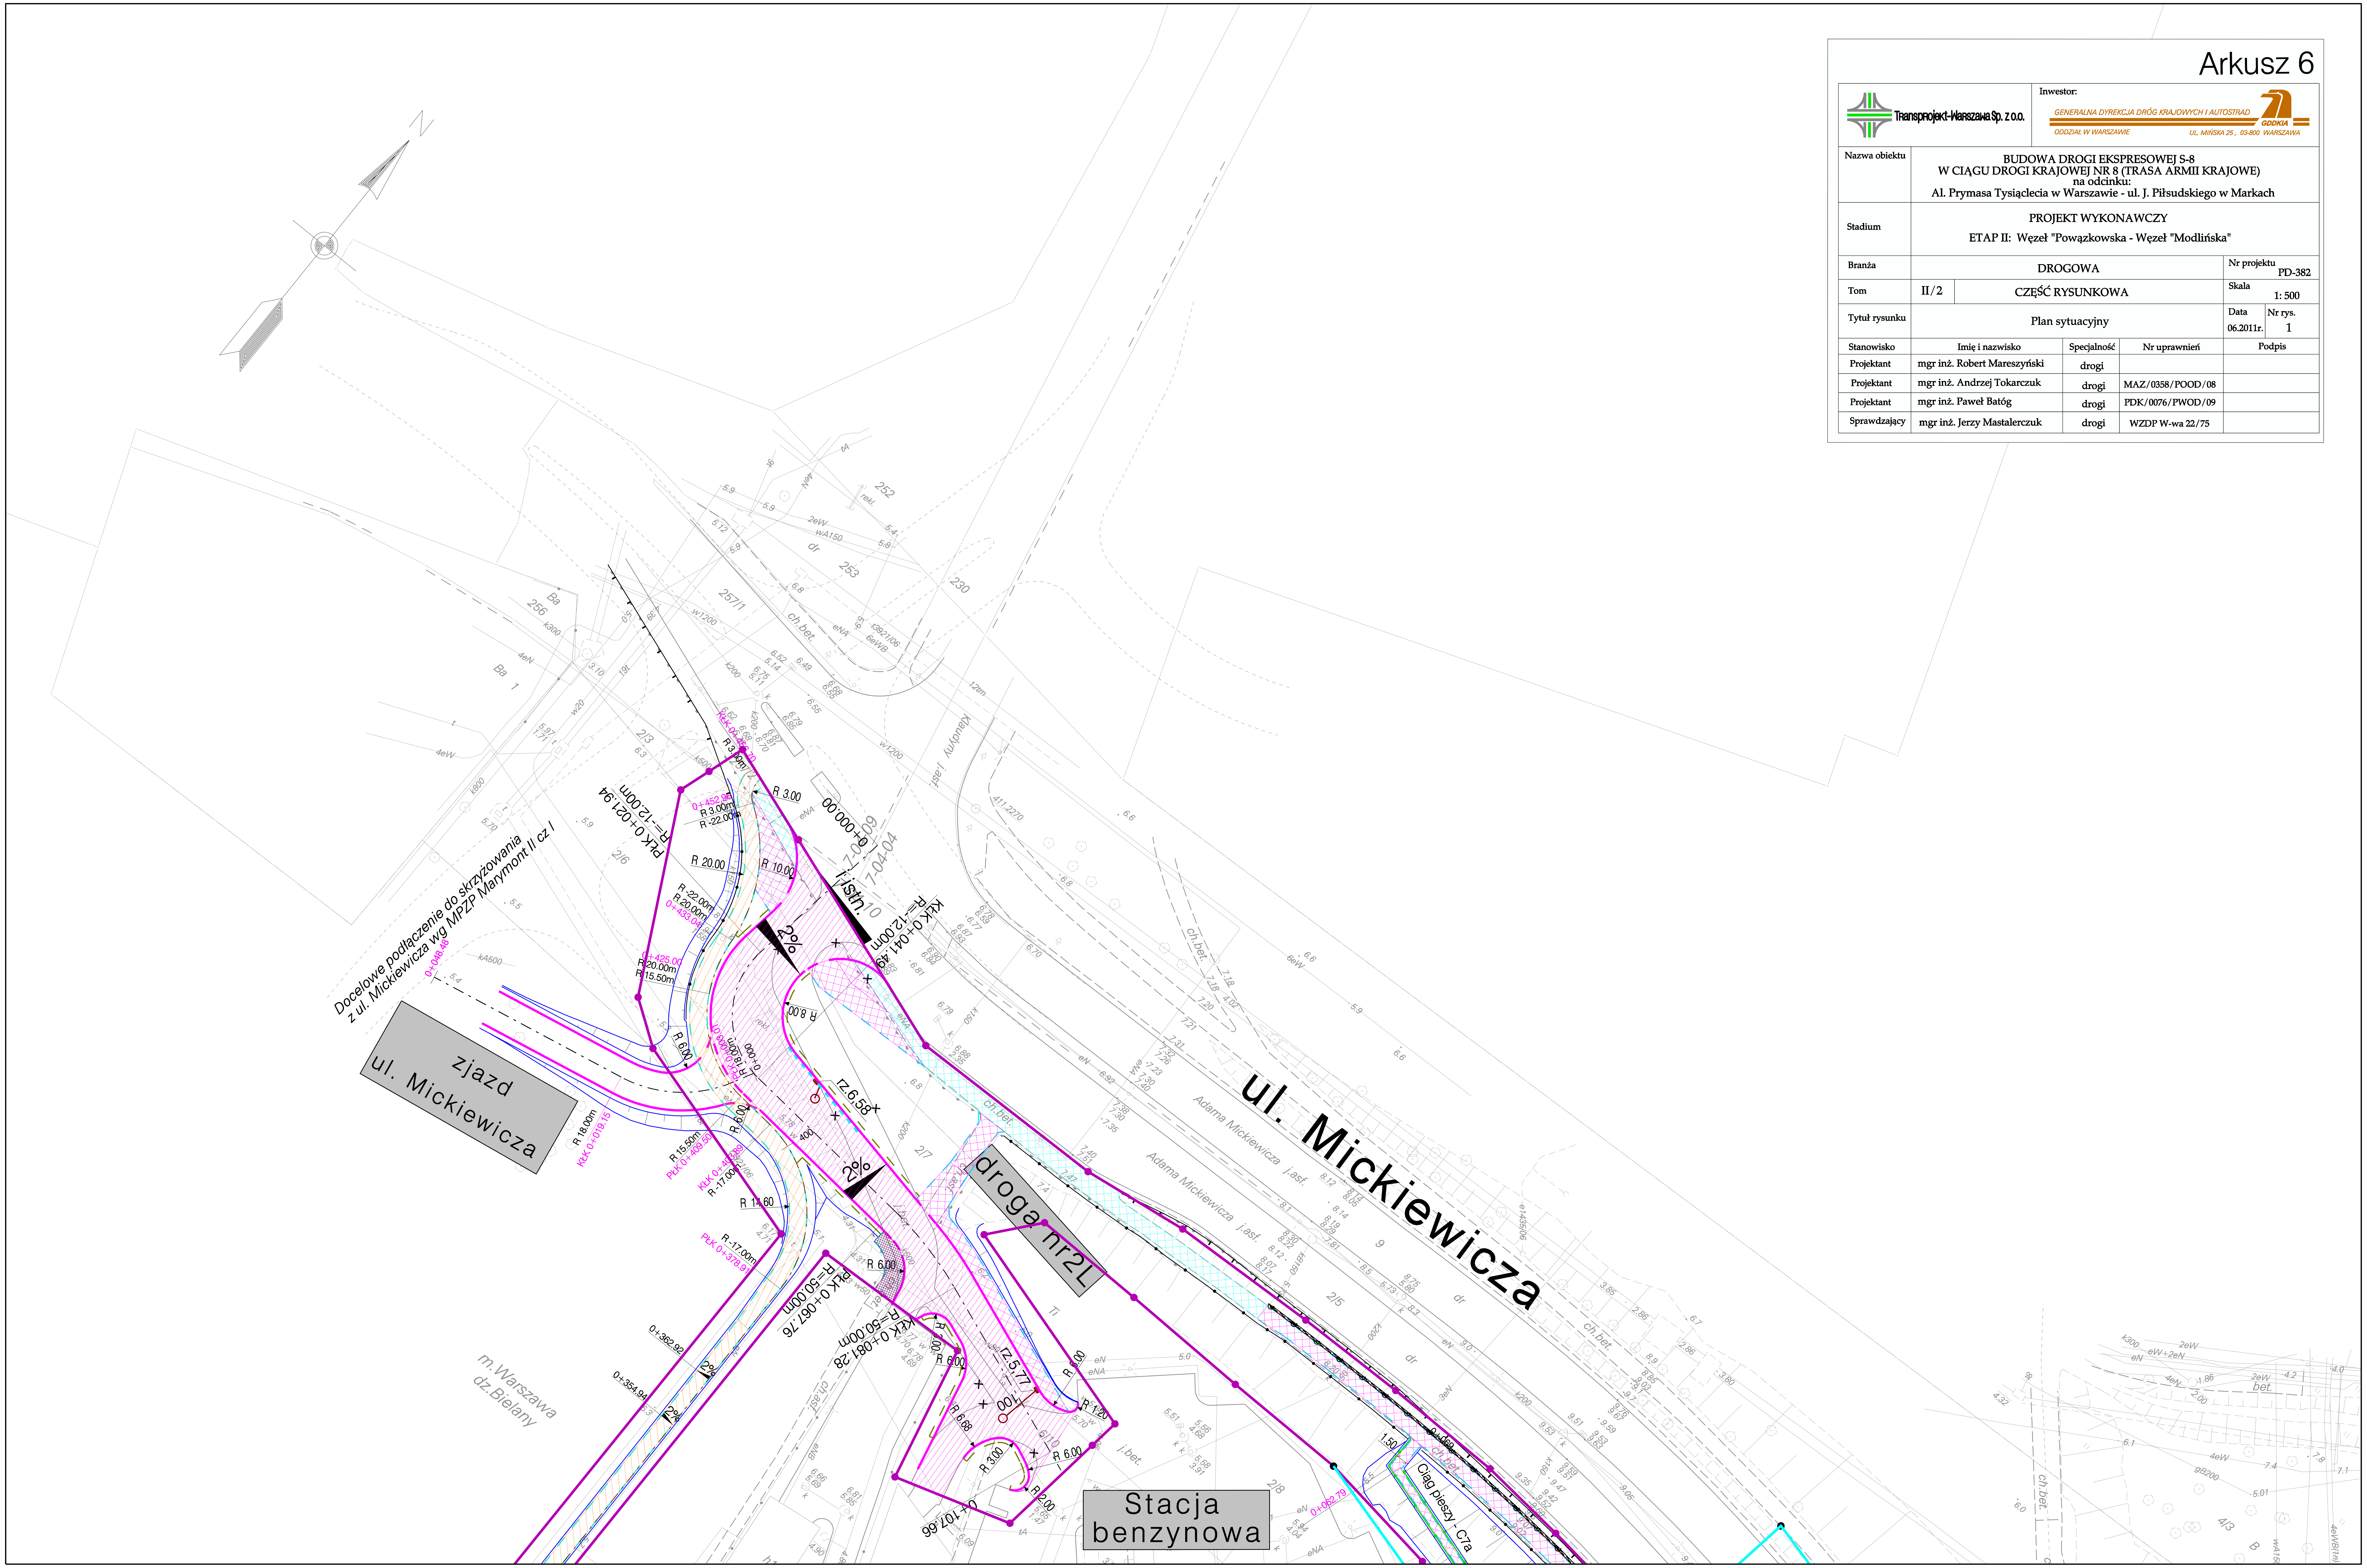
N
Docelowe podłączenie do skrzyżowania
z ul. Mickiewicza wg MPZP Marymont II cz I
zjazd
ul. Mickiewicza
ul. Mickiewicza
droga nr2L
Stacja
benzynowa
m.Warszawa
dz.Bielany
Adama Mickiewicza j.asf.
Adama Mickiewicza j.asf.
Klaudyny j.asf.
ciąg pieszy - C7a
PłK 0+021.94
R=-12.00m
KłK 0+041.49
R=-12.00m
0+000.00
PłK 0+067.76
R=50.00m
KłK 0+081.28
R=50.00m
0+107.66
R 3.00
R 10.00
R 20.00
R 8.00
R 6.00
R 14.60
R 18.00m
KłK 0+019.15
0+048.48
0+452.96
0+433.04
0+425.00
PłK 0+409.50
KłK 0+403.89
PłK 0+378.91
0+362.92
0+354.94
0+082.79
rz.6.58
rz.5.77
2%
j.isth.
ch.bet.
j.bet.
1.50

Arkusz 6

Transprojekt-Warszawa Sp. z o.o.

Inwestor:
GENERALNA DYREKCJA DRÓG KRAJOWYCH I AUTOSTRAD
GDDKIA
ODDZIAŁ W WARSZAWIE
UL. MIŃSKA 25, 03-800 WARSZAWA

Nazwa obiektu	BUDOWA DROGI EKSPRESOWEJ S-8 W CIĄGU DROGI KRAJOWEJ NR 8 (TRASA ARMII KRAJOWE) na odcinku: Al. Prymasa Tysiąclecia w Warszawie - ul. J. Piłsudskiego w Markach			
Stadium	PROJEKT WYKONAWCZY ETAP II: Węzeł "Powązkowska - Węzeł "Modlińska"			
Branża	DROGOWA			Nr projektu PD-382
Tom	II/2	CZĘŚĆ RYSUNKOWA		Skala 1: 500
Tytuł rysunku	Plan sytuacyjny			Data 06.2011r. / Nr rys. 1
Stanowisko	Imię i nazwisko	Specjalność	Nr uprawnień	Podpis
Projektant	mgr inż. Robert Mareszyński	drogi		
Projektant	mgr inż. Andrzej Tokarczuk	drogi	MAZ/0358/POOD/08	
Projektant	mgr inż. Paweł Batóg	drogi	PDK/0076/PWOD/09	
Sprawdzający	mgr inż. Jerzy Mastalerczuk	drogi	WZDP W-wa 22/75	

wg rozwiązania firmy "EMA"

10 T
10 T(A)
9 T(B)
9 T
9 T(A)
droga nr3P
ul. Gwiaździsta
Wrocław
Wrocław
Ciąg pieszo rowerowy - C9
Ciąg rowerowy - C9a
Ciąg rowerowy - C9a
Ciąg pieszo-rowerowy - C10
Chodnik - C10
Chodnik - C10a
Chodnik - C8
Ciąg pieszo-rowerowy - C8
Ciąg rowerowy - C10
Ciąg p.-r. - C12
ściek podchodnikowy
rz. wylotu 2.64
600
700
800
900
3+000
100
R=12200.00m
KłK 3+012.83

Arkusz 7

Transprojekt-Warszawa Sp. z o.o.

Inwestor:
GENERALNA DYREKCJA DRÓG KRAJOWYCH I AUTOSTRAD
ODDZIAŁ W WARSZAWIE
GDDKIA
UL. MIŃSKA 25, 03-800 WARSZAWA

Nazwa obiektu	BUDOWA DROGI EKSPRESOWEJ S-8 W CIĄGU DROGI KRAJOWEJ NR 8 (TRASA ARMII KRAJOWE) na odcinku: Al. Prymasa Tysiąclecia w Warszawie - ul. J. Piłsudskiego w Markach			
Stadium	PROJEKT WYKONAWCZY ETAP II: Węzeł "Powązkowska - Węzeł "Modlińska"			
Branża	DROGOWA		Nr projektu PD-382	
Tom	II/2	CZĘŚĆ RYSUNKOWA	Skala 1: 500	
Tytuł rysunku	Plan sytuacyjny		Data 06.2011r.	Nr rys. 1

Stanowisko	Imię i nazwisko	Specjalność	Nr uprawnień	Podpis
Projektant	mgr inż. Robert Mareszyński	drogi		
Projektant	mgr inż. Andrzej Tokarczuk	drogi	MAZ/0358/POOD/08	
Projektant	mgr inż. Paweł Batóg	drogi	PDK/0076/PWOD/09	
Sprawdzający	mgr inż. Jerzy Mastalerczuk	drogi	WZDP W-wa 22/75	

WĘZEŁ WISŁOSTRADA

Gdańsk
Wybrzeże Gdyńskie
Wisłostrada - oś
Centrum
Białystok
Białystok
HONDA
ACJA
ALIW
droga nr3P
droga nr5
L01P
L02P
L03P
L04P
L05L
L06L
L07L
L08L
L08L
ZR3P
ZR4aL
47 T
47 T
48 T
49 T
50 T
50 T
51 T
52 T
53 T
54 T
55 T
56 T
57 T
58 T
200
300
400
500
600
przejazd awaryjny
przejazd awaryjny
projektowana rezerwa pod zatokę autobusową
ist. rezerwa pod przystanek autobusowy
istniejąca rezerwa pod przystanek autobusowy
ist. rezerwa pod przystanek autobusowy
Ciąg pieszy - C15a
Chodnik - C16a
Chodnik - C14b
Chodnik - C14c
Chodnik - C17
Ciąg rowerowy - C11
Ciąg rowerowy - C14
Ciąg rowerowy - C16
Granica robót
N

Arkusz 8

Transprojekt-Warszawa Sp. z o.o.	Inwestor: GENERALNA DYREKCJA DRÓG KRAJOWYCH I AUTOSTRAD GDDKIA ODDZIAŁ W WARSZAWIE UL. MIŃSKA 25, 03-800 WARSZAWA

Nazwa obiektu	BUDOWA DROGI EKSPRESOWEJ S-8 W CIĄGU DROGI KRAJOWEJ NR 8 (TRASA ARMII KRAJOWE) na odcinku: Al. Prymasa Tysiąclecia w Warszawie - ul. J. Piłsudskiego w Markach				
Stadium	PROJEKT WYKONAWCZY ETAP II: Węzeł "Powązkowska - Węzeł "Modlińska"				
Branża	DROGOWA			Nr projektu PD-382	
Tom	II/2	CZĘŚĆ RYSUNKOWA		Skala 1: 500	
Tytuł rysunku	Plan sytuacyjny			Data 06.2011r.	Nr rys. 1
Stanowisko	Imię i nazwisko	Specjalność	Nr uprawnień	Podpis	
Projektant	mgr inż. Robert Mareszyński	drogi			
Projektant	mgr inż. Andrzej Tokarczuk	drogi	MAZ/0358/POOD/08		
Projektant	mgr inż. Paweł Batóg	drogi	PDK/0076/PWOD/09		
Sprawdzający	mgr inż. Jerzy Mastalerczuk	drogi	WZDP W-wa 22/75		

Centrum
Wybrzeże Gdyńskie
rz.7,75
rz.7,93
rz.8,06
rz.8,22
rz.8,39
rz.8,54
rz.8,65
rz.8,59
rz.8,49
rz.8,36
rz.8,25
rz.8,41
rz.8,61
rz.8,71
Wisłostrada - oś
KŁK 0+562.90 R=-100.00m
PŁK 0+551.32 R=-100.00m
KŁK 0+512.60 R=200.00m
PŁK 0+482.24 R=200.00m
KŁK 0+421.55 R=200.00m
PŁK 0+413.84 R=200.00m
KŁK 0+373.59 R=300.00m
PŁK 0+364.35 R=300.00m
0+318.32
KŁK 0+329.04 R=200.00m
R=-200.00m R=2003.00m
0+231.91
R=-2003.00m R=403.00m
PŁK 0+191.33 R=403.00m
KŁK 0+136.00 R=-450.00m
rz.8,42
rz.8,59
rz.8,69
rz.8,62
droga nr4P
m. Warszawa dz.Żoliborz
Gdańsk
600
500
400
300
200
100
1+000
900
N

Arkusz 9

Transprojekt-Warszawa Sp. z o.o.

Inwestor:
GENERALNA DYREKCJA DRÓG KRAJOWYCH I AUTOSTRAD
GDDKIA
ODDZIAŁ W WARSZAWIE
UL. MIŃSKA 25, 03-800 WARSZAWA

Nazwa obiektu	BUDOWA DROGI EKSPRESOWEJ S-8 W CIĄGU DROGI KRAJOWEJ NR 8 (TRASA ARMII KRAJOWE) na odcinku: Al. Prymasa Tysiąclecia w Warszawie - ul. J. Piłsudskiego w Markach			
Stadium	PROJEKT WYKONAWCZY ETAP II: Węzeł "Powązkowska - Węzeł "Modlińska"			
Branża	DROGOWA			Nr projektu PD-382
Tom	II/2	CZĘŚĆ RYSUNKOWA		Skala 1: 500
Tytuł rysunku	Plan sytuacyjny		Data 06.2011r.	Nr rys. 1

Stanowisko	Imię i nazwisko	Specjalność	Nr uprawnień	Podpis
Projektant	mgr inż. Robert Mareszyński	drogi		
Projektant	mgr inż. Andrzej Tokarczuk	drogi	MAZ/0358/POOD/08	
Projektant	mgr inż. Paweł Batóg	drogi	PDK/0076/PWOD/09	
Sprawdzający	mgr inż. Jerzy Mastalerczuk	drogi	WZDP W-wa 22/75	

Centrum
Gdańsk
Wybrzeże Gdyńskie
Centrum Olimpijskie
0+981.16
KłK 0+958.80
R=200.00m
PłK 0+928.96
R=200.00m
KłK 0+873.78
R=-200.00m
PłK 0+844.31
R=-200.00m
900
800
700
300
6.00
1+314.54
7-01-04
7-01-05
ch.bet.
j.asf.
bet.

Arkusz 10

Transprojekt-Warszawa Sp. z o.o.

Inwestor:
GENERALNA DYREKCJA DRÓG KRAJOWYCH I AUTOSTRAD
GDDKIA
ODDZIAŁ W WARSZAWIE
UL. MIŃSKA 25, 03-800 WARSZAWA

Nazwa obiektu	BUDOWA DROGI EKSPRESOWEJ S-8 W CIĄGU DROGI KRAJOWEJ NR 8 (TRASA ARMII KRAJOWE) na odcinku: Al. Prymasa Tysiąclecia w Warszawie - ul. J. Piłsudskiego w Markach			
Stadium	PROJEKT WYKONAWCZY ETAP II: Węzeł "Powązkowska - Węzeł "Modlińska"			
Branża	DROGOWA			Nr projektu PD-382
Tom	II/2	CZĘŚĆ RYSUNKOWA		Skala 1: 500
Tytuł rysunku	Plan sytuacyjny			Data 06.2011r. / Nr rys. 1
Stanowisko	Imię i nazwisko	Specjalność	Nr uprawnień	Podpis
Projektant	mgr inż. Robert Mareszyński	drogi		
Projektant	mgr inż. Andrzej Tokarczuk	drogi	MAZ/0358/POOD/08	
Projektant	mgr inż. Paweł Batóg	drogi	PDK/0076/PWOD/09	
Sprawdzający	mgr inż. Jerzy Mastalerczuk	drogi	WZDP W-wa 22/75	

2 T
29 T
27 T
28 T
30 T
Wrocław
Białystok
WISŁA
droga nr5
droga nr6
L07L
600
700
800
900
4+000
100
200
300
400
przejazd awaryjny
Granica robót
PŁK 4+360.43
R=1250.00m
Trakt Nadwiślański

Arkusz 11

Transprojekt-Warszawa Sp. z o.o.

Inwestor:
GENERALNA DYREKCJA DRÓG KRAJOWYCH I AUTOSTRAD
GDDKIA
ODDZIAŁ W WARSZAWIE
UL. MIŃSKA 25, 03-800 WARSZAWA

Nazwa obiektu	BUDOWA DROGI EKSPRESOWEJ S-8 W CIĄGU DROGI KRAJOWEJ NR 8 (TRASA ARMII KRAJOWE) na odcinku: Al. Prymasa Tysiąclecia w Warszawie - ul. J. Piłsudskiego w Markach			
Stadium	PROJEKT WYKONAWCZY ETAP II: Węzeł "Powązkowska - Węzeł "Modlińska"			
Branża	DROGOWA			Nr projektu PD-382
Tom	II/2	CZĘŚĆ RYSUNKOWA		Skala 1: 500
Tytuł rysunku	Plan sytuacyjny		Data 06.2011r.	Nr rys. 1
Stanowisko	Imię i nazwisko	Specjalność	Nr uprawnień	Podpis
Projektant	mgr inż. Robert Mareszyński	drogi		
Projektant	mgr inż. Andrzej Tokarczuk	drogi	MAZ/0358/POOD/08	
Projektant	mgr inż. Paweł Batóg	drogi	PDK/0076/PWOD/09	
Sprawdzający	mgr inż. Jerzy Mastalerczuk	drogi	WZDP W-wa 22/75	

WĘZEŁ MODLIŃSKA
wg rozwiązania "Transprojektu Gdańsk"
Elektrociepłownia ŻERAŃ
Augustów
ul. Modlińska - jezdnia prawa
ul.Modlińska - jezdnia lewa
wg rozwiązania "Transprojektu Gdańsk"
Supermarket AUCHAN
24 T
26 T
22 T
L07L
L08L
L05L
L06L
Pętla autobusowa
Pętla tramwajowa
KŁK 4+558.35
R=1250.00m
Wrocław
32 T
KONIEC OPRACOWANIA ETAPU II
KM 4+475
31 T
Lublin
L01P
L02P
Białystok
ul. Jagiellońska
5 T
4 T
6 T
L04L
Wrocław

Arkusz 12

Transprojekt-Warszawa Sp. z o.o.

Inwestor:
GENERALNA DYREKCJA DRÓG KRAJOWYCH I AUTOSTRAD
GDDKIA
ODDZIAŁ W WARSZAWIE
UL. MIŃSKA 25 , 03-800 WARSZAWA

Nazwa obiektu	BUDOWA DROGI EKSPRESOWEJ S-8 W CIĄGU DROGI KRAJOWEJ NR 8 (TRASA ARMII KRAJOWE) na odcinku: Al. Prymasa Tysiąclecia w Warszawie - ul. J. Piłsudskiego w Markach			
Stadium	PROJEKT WYKONAWCZY ETAP II: Węzeł "Powązkowska - Węzeł "Modlińska"			
Branża	DROGOWA			Nr projektu PD-382
Tom	II/2	CZĘŚĆ RYSUNKOWA		Skala 1: 500
Tytuł rysunku	Plan sytuacyjny			Data 06.2011r. / Nr rys. 1
Stanowisko	Imię i nazwisko	Specjalność	Nr uprawnień	Podpis
Projektant	mgr inż. Robert Mareszyński	drogi		
Projektant	mgr inż. Andrzej Tokarczuk	drogi	MAZ/0358/POOD/08	
Projektant	mgr inż. Paweł Batóg	drogi	PDK/0076/PWOD/09	
Sprawdzający	mgr inż. Jerzy Mastalerczuk	drogi	WZDP W-wa 22/75	