


# faza budowy 0


Załącznik 1 do opisu technicznego:  
Fazy budowy na stronie lewobrzeżnej Wisły

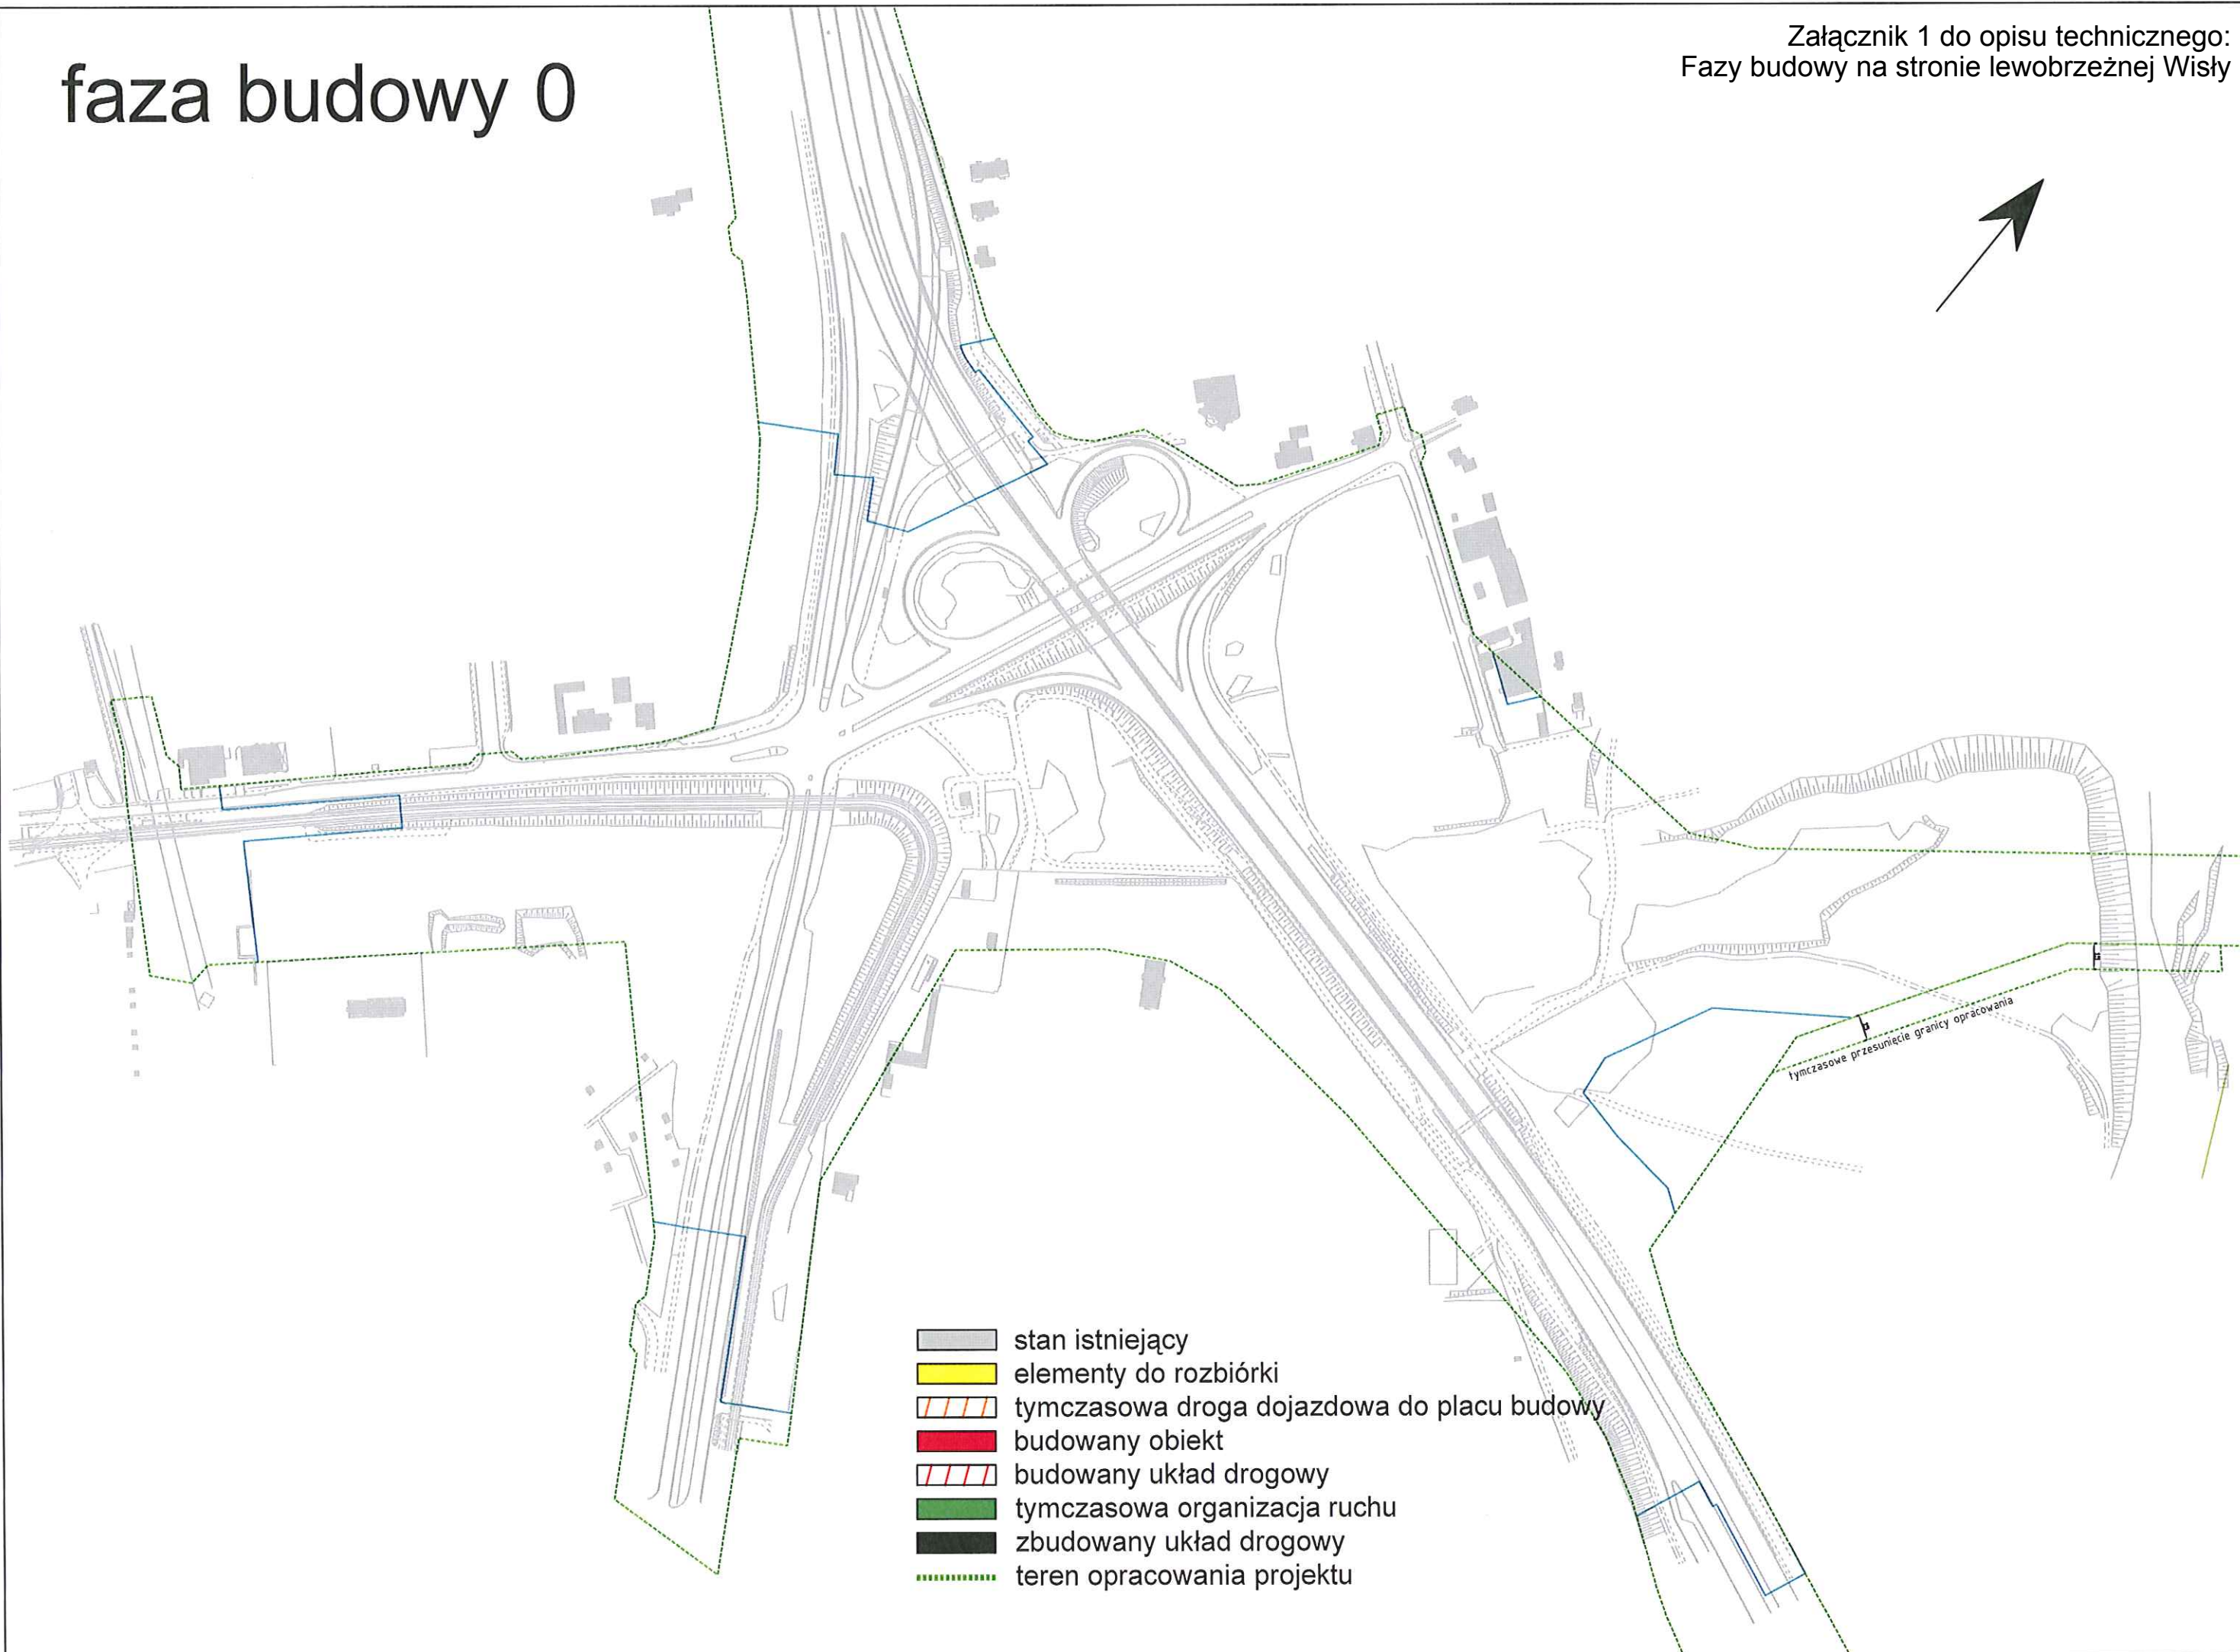



# faza budowy 1


Załącznik 1 do opisu technicznego:  
Fazy budowy na stronie lewobrzeżnej Wisły

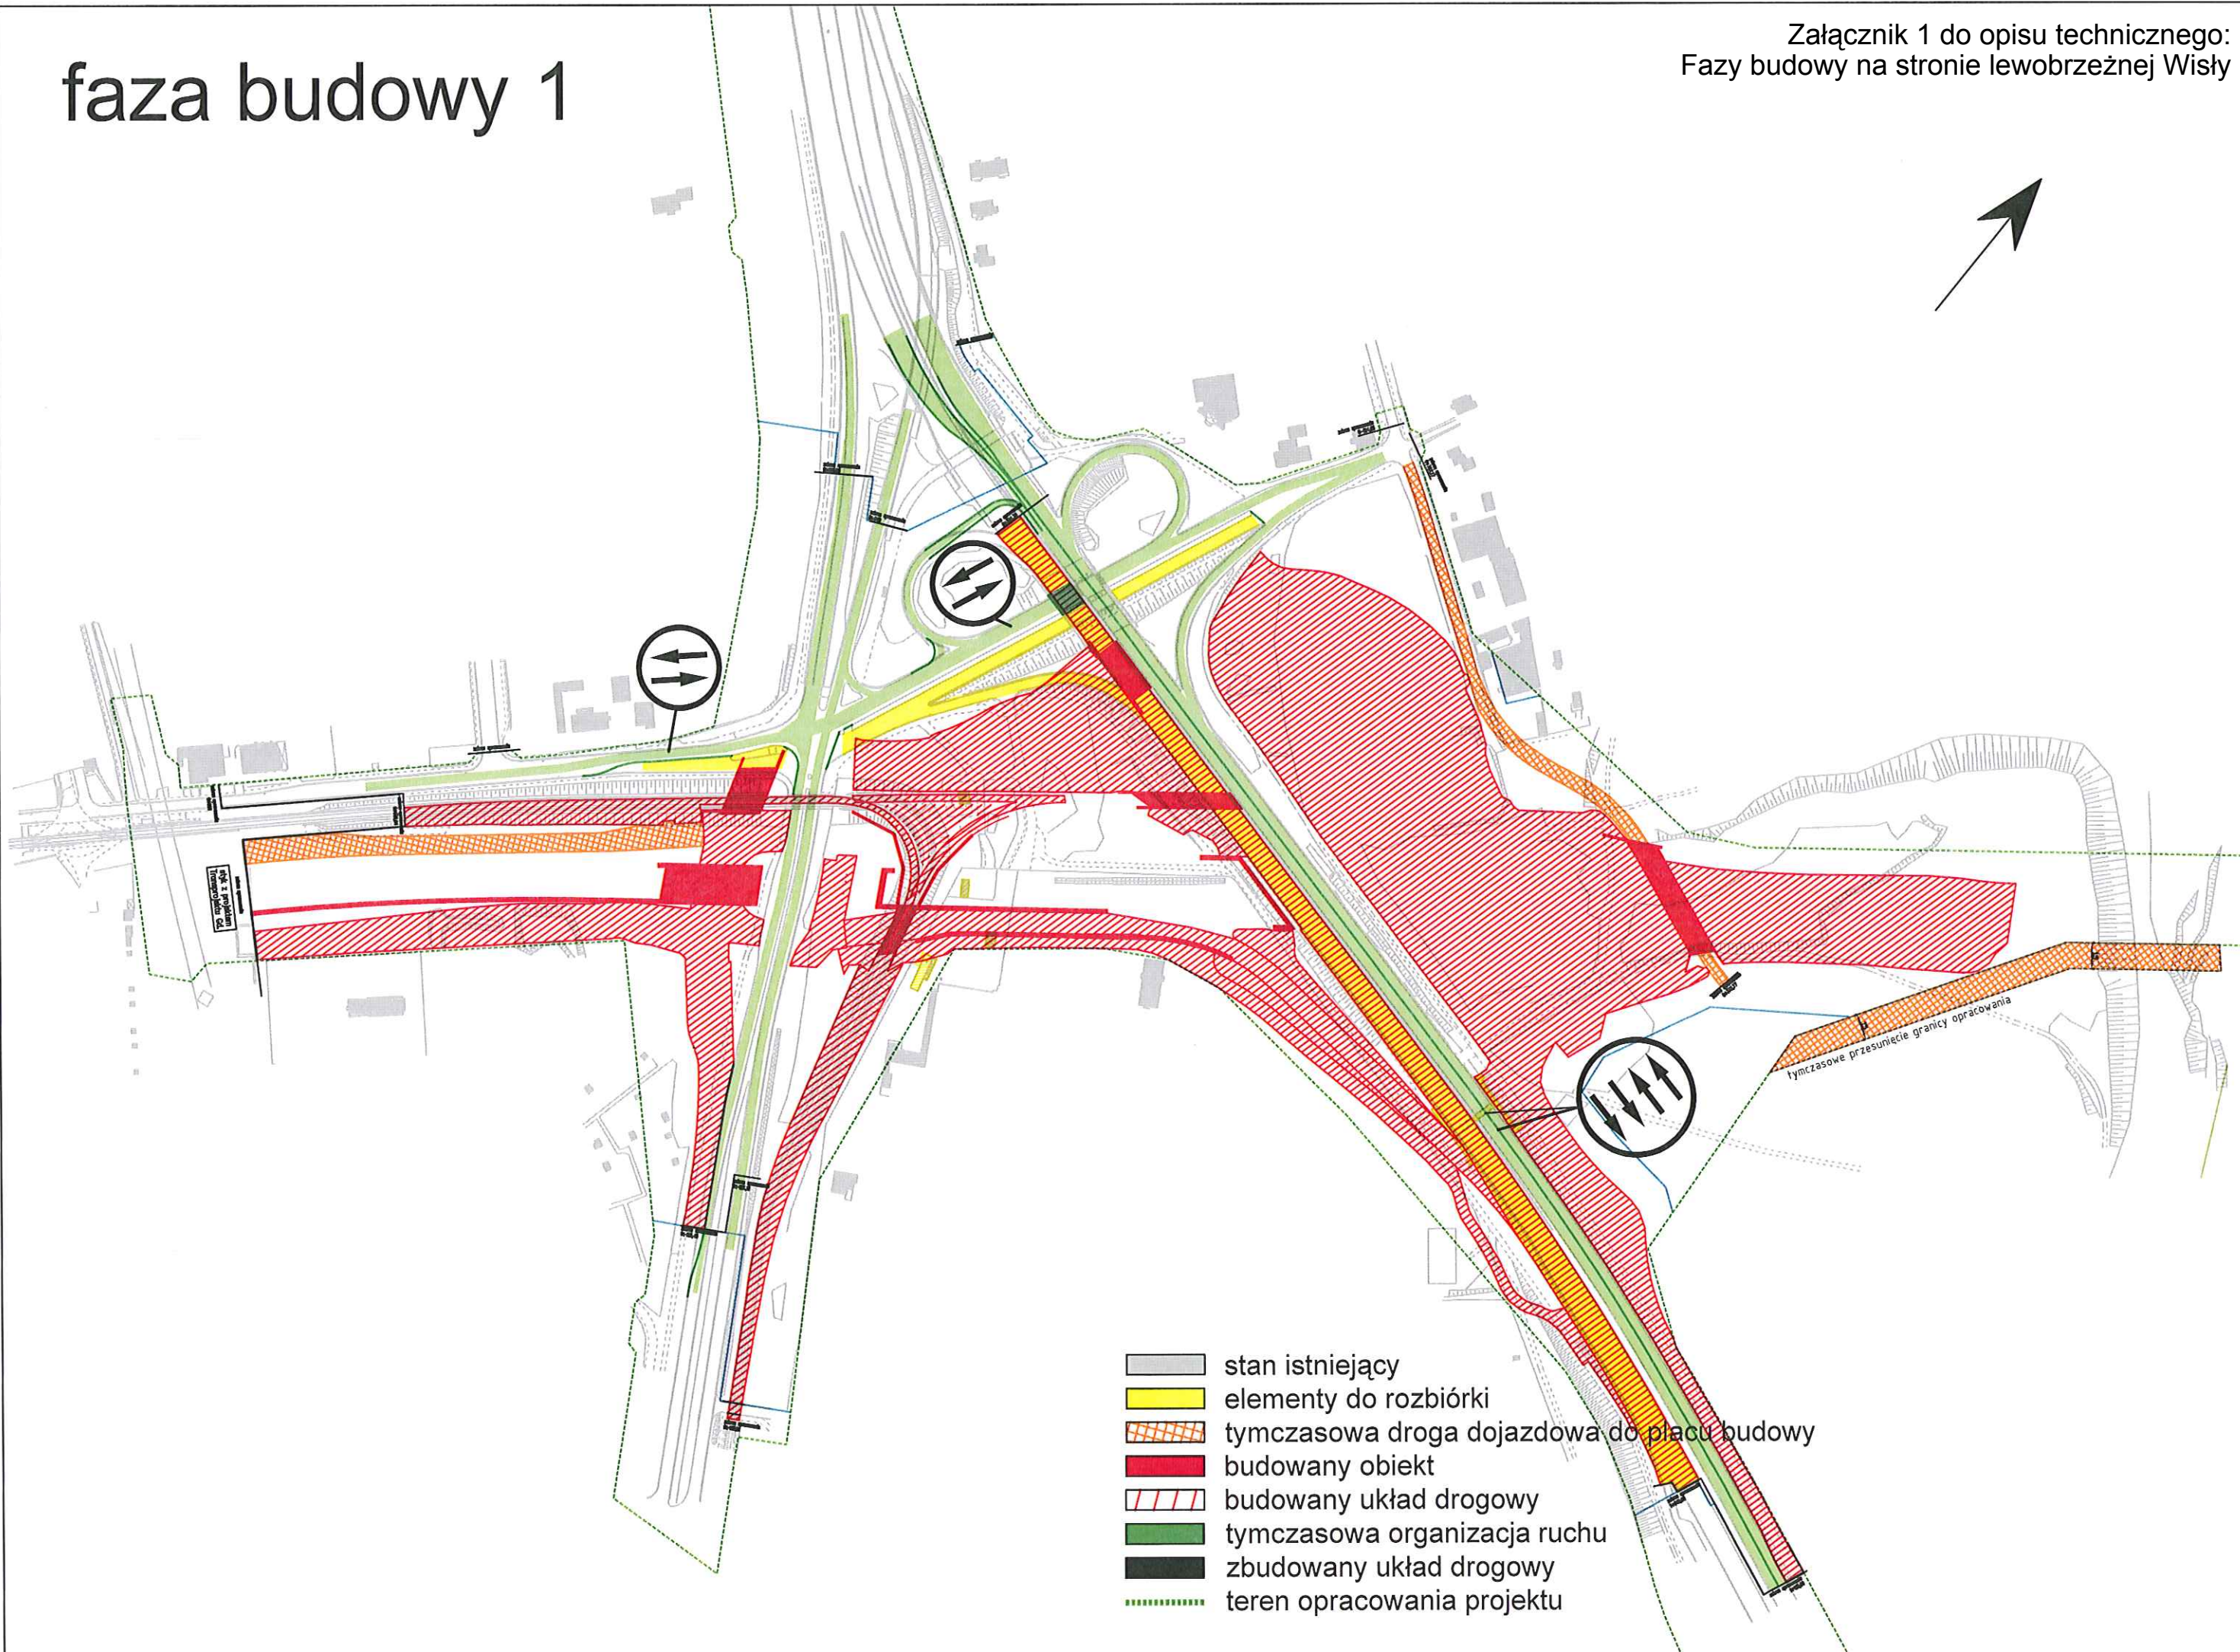



# faza budowy 2


Załącznik 1 do opisu technicznego:  
Fazy budowy na stronie lewobrzeżnej Wisły

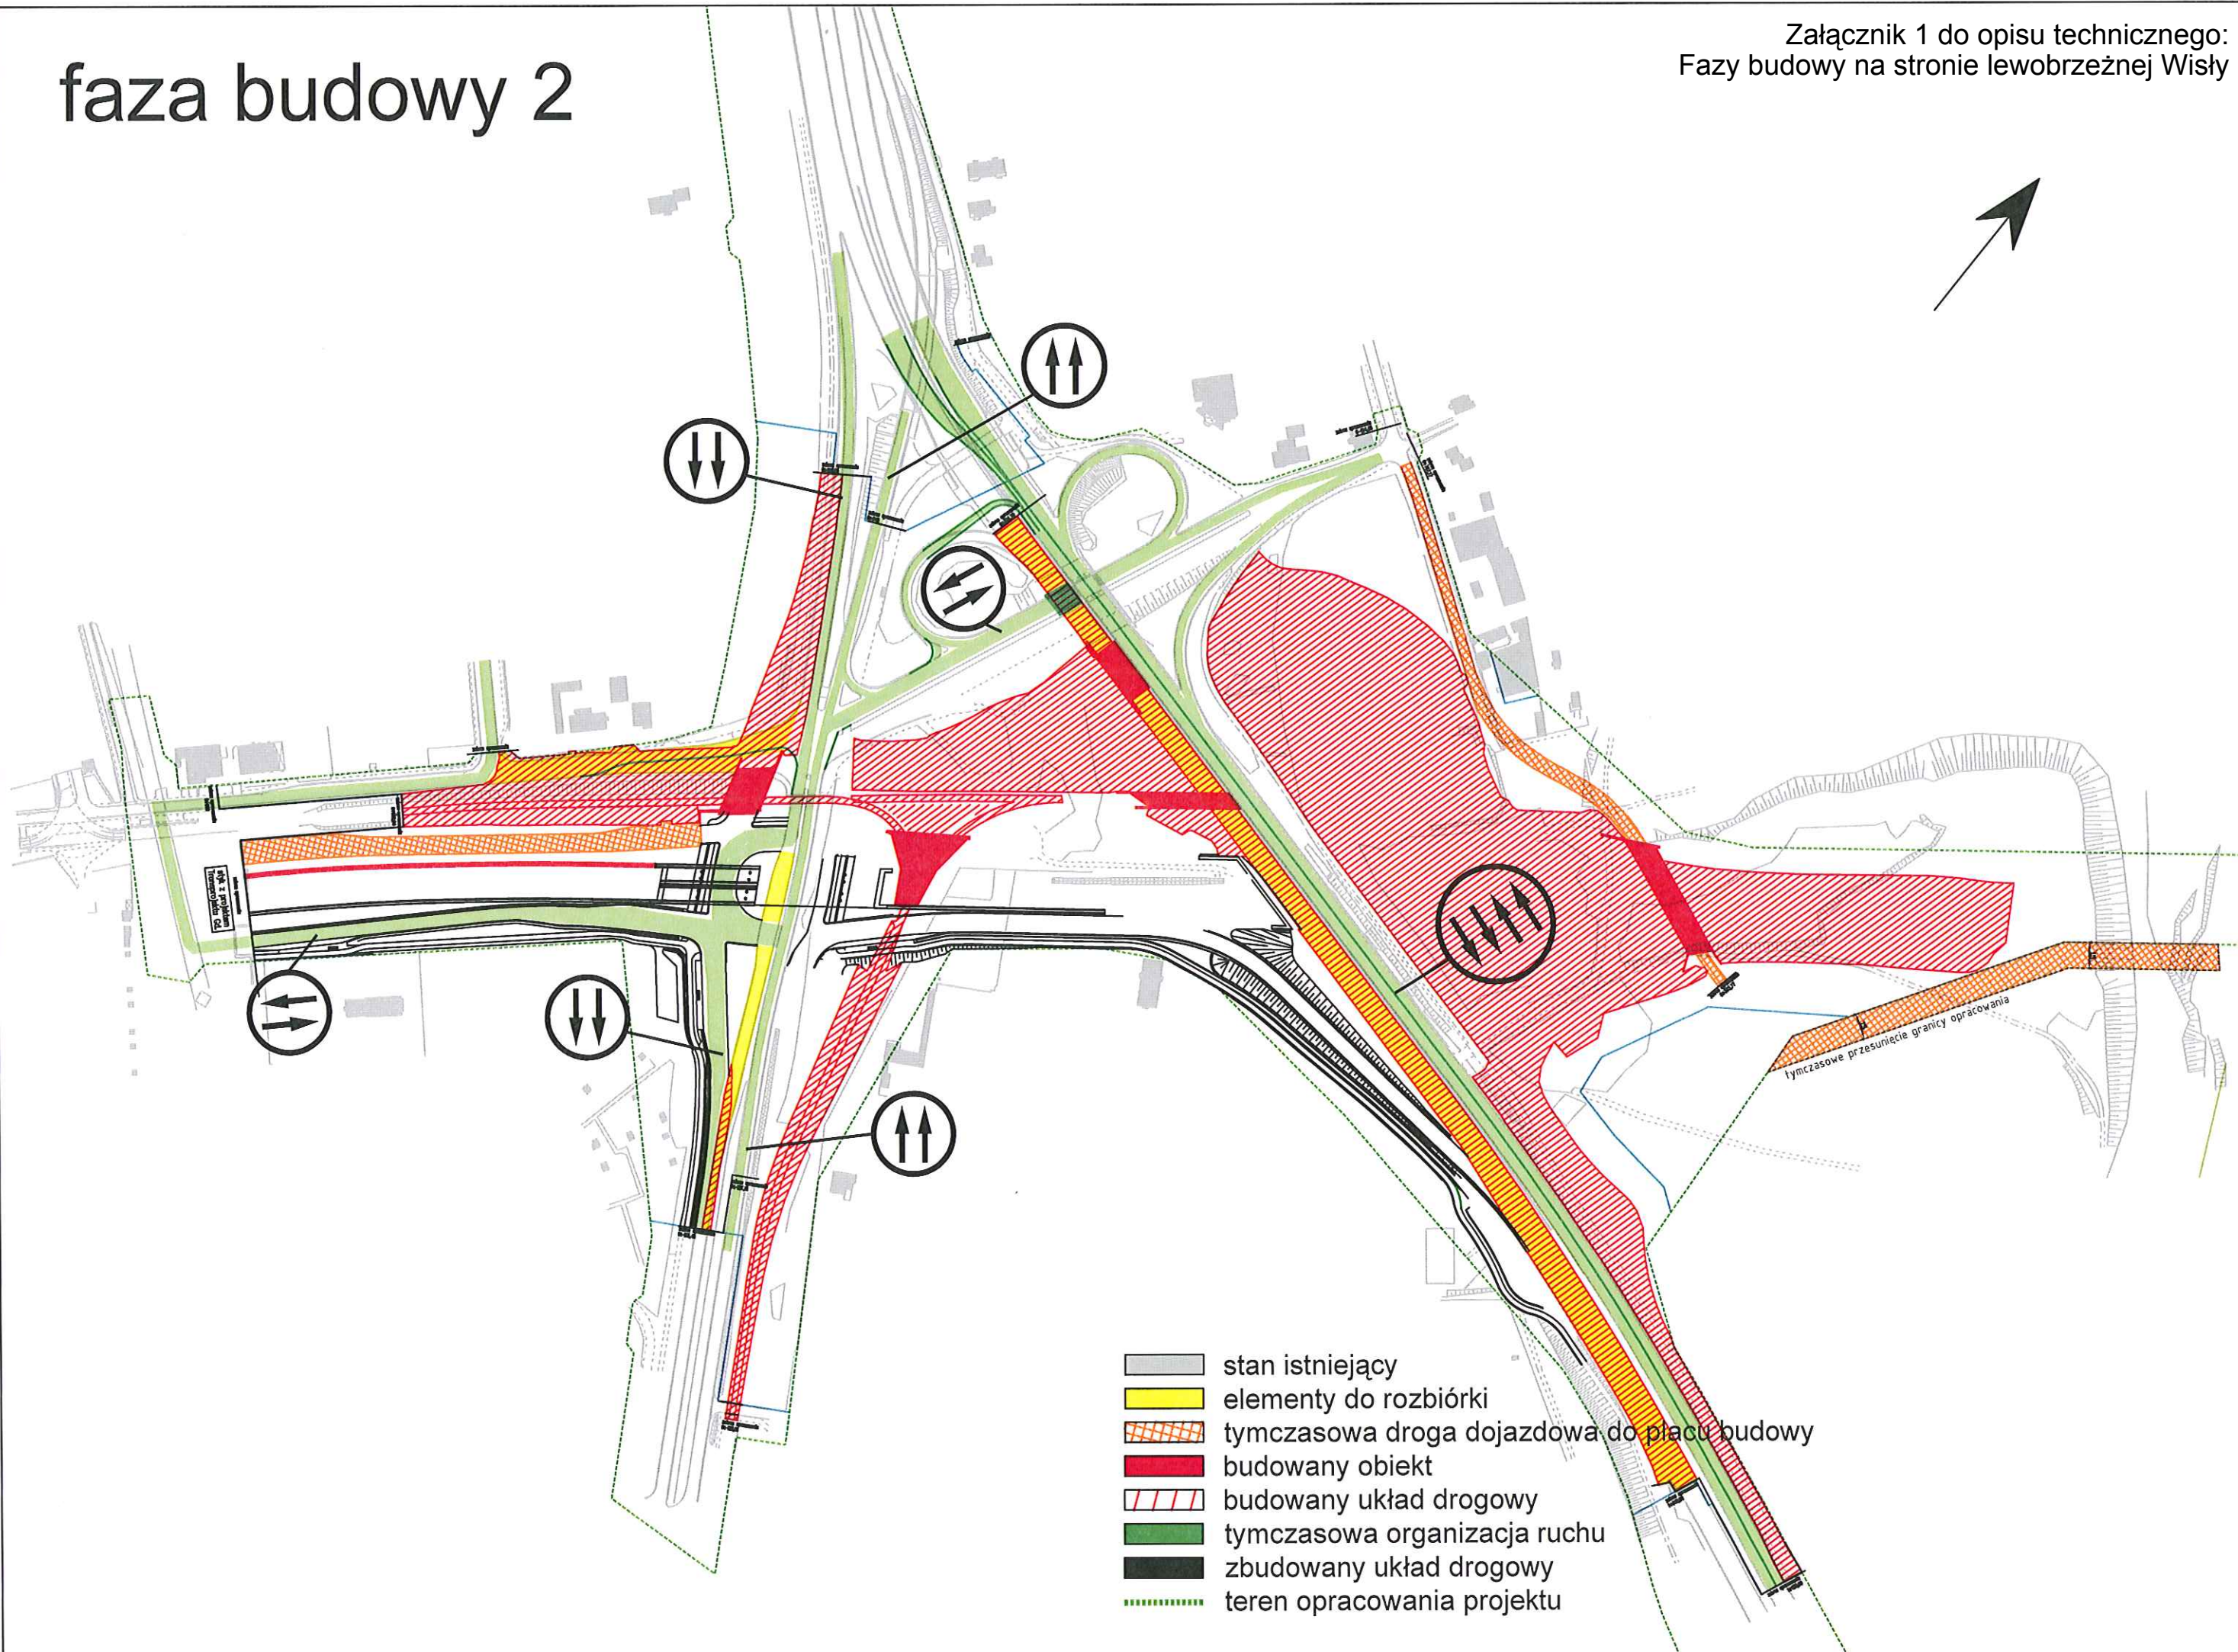



# faza budowy 3

Załącznik 1 do opisu technicznego:  
Fazy budowy na stronie lewobrzeżnej Wisły

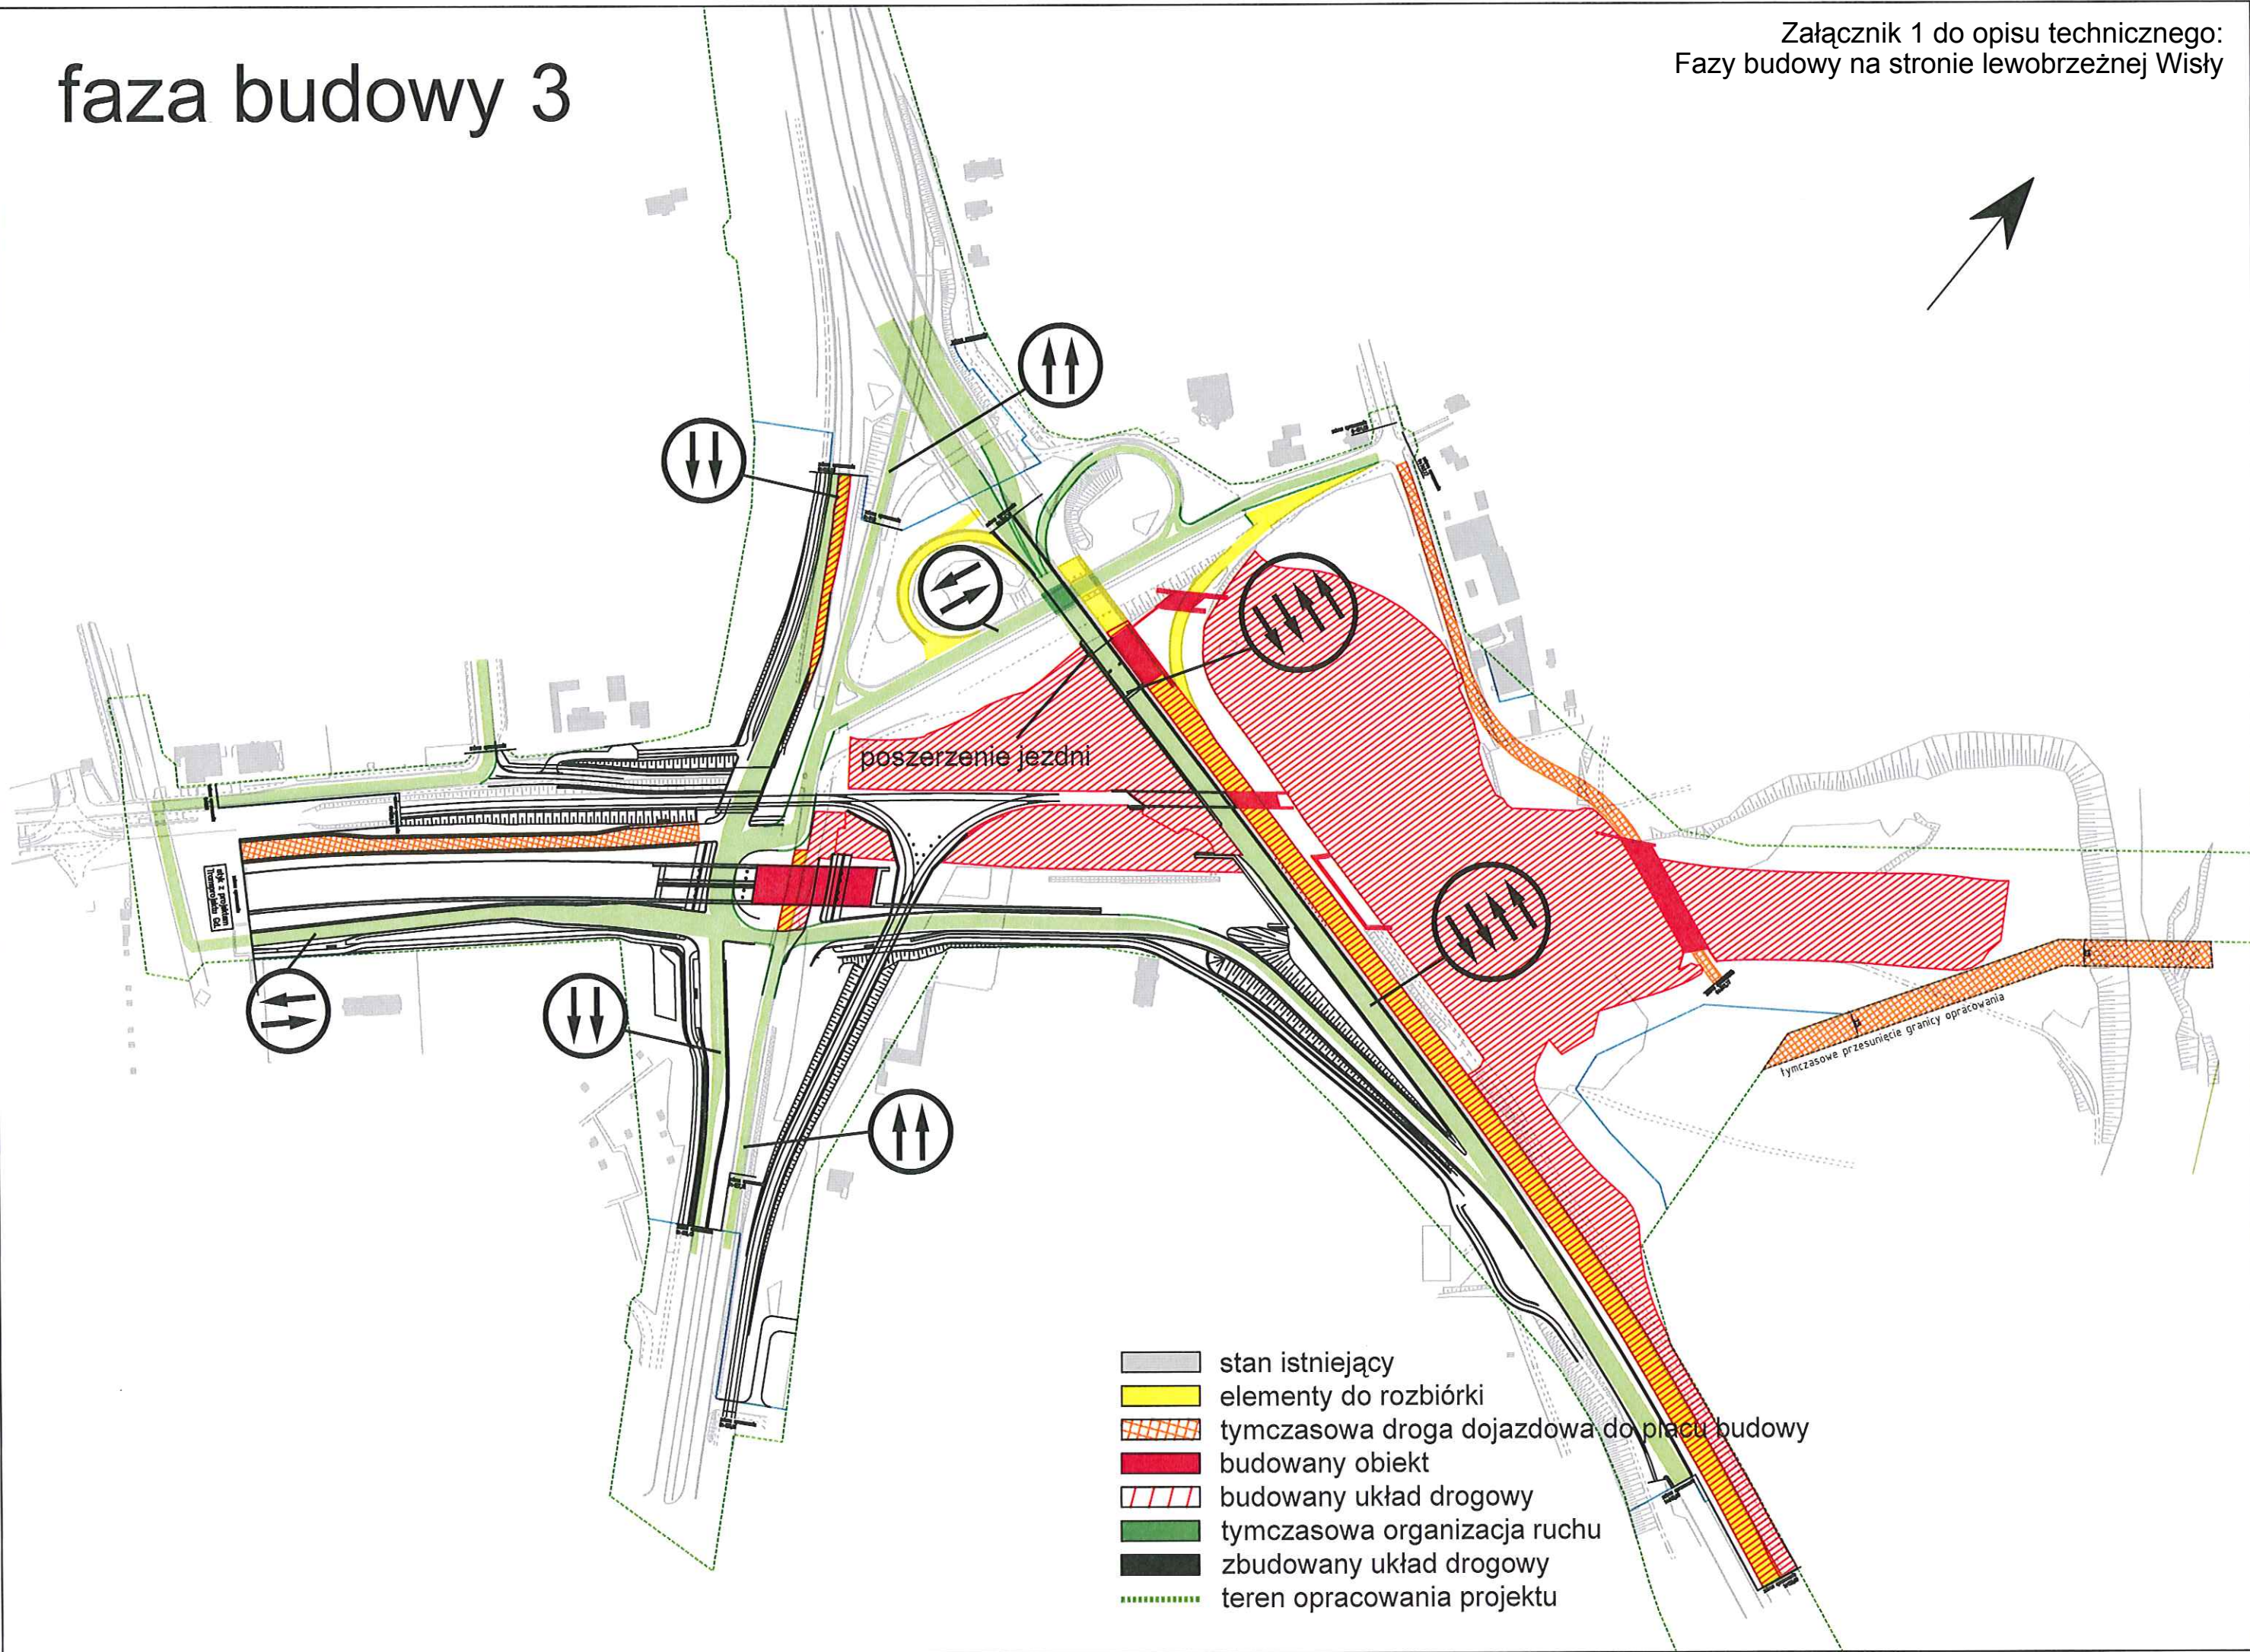


- stan istniejący
- elementy do rozbiórki
- tymczasowa droga dojazdowa do placu budowy
- budowany obiekt
- budowany układ drogowy
- tymczasowa organizacja ruchu
- zbudowany układ drogowy
- teren opracowania projektu



# faza budowy 4


Załącznik 1 do opisu technicznego:  
Fazy budowy na stronie lewobrzeżnej Wisły

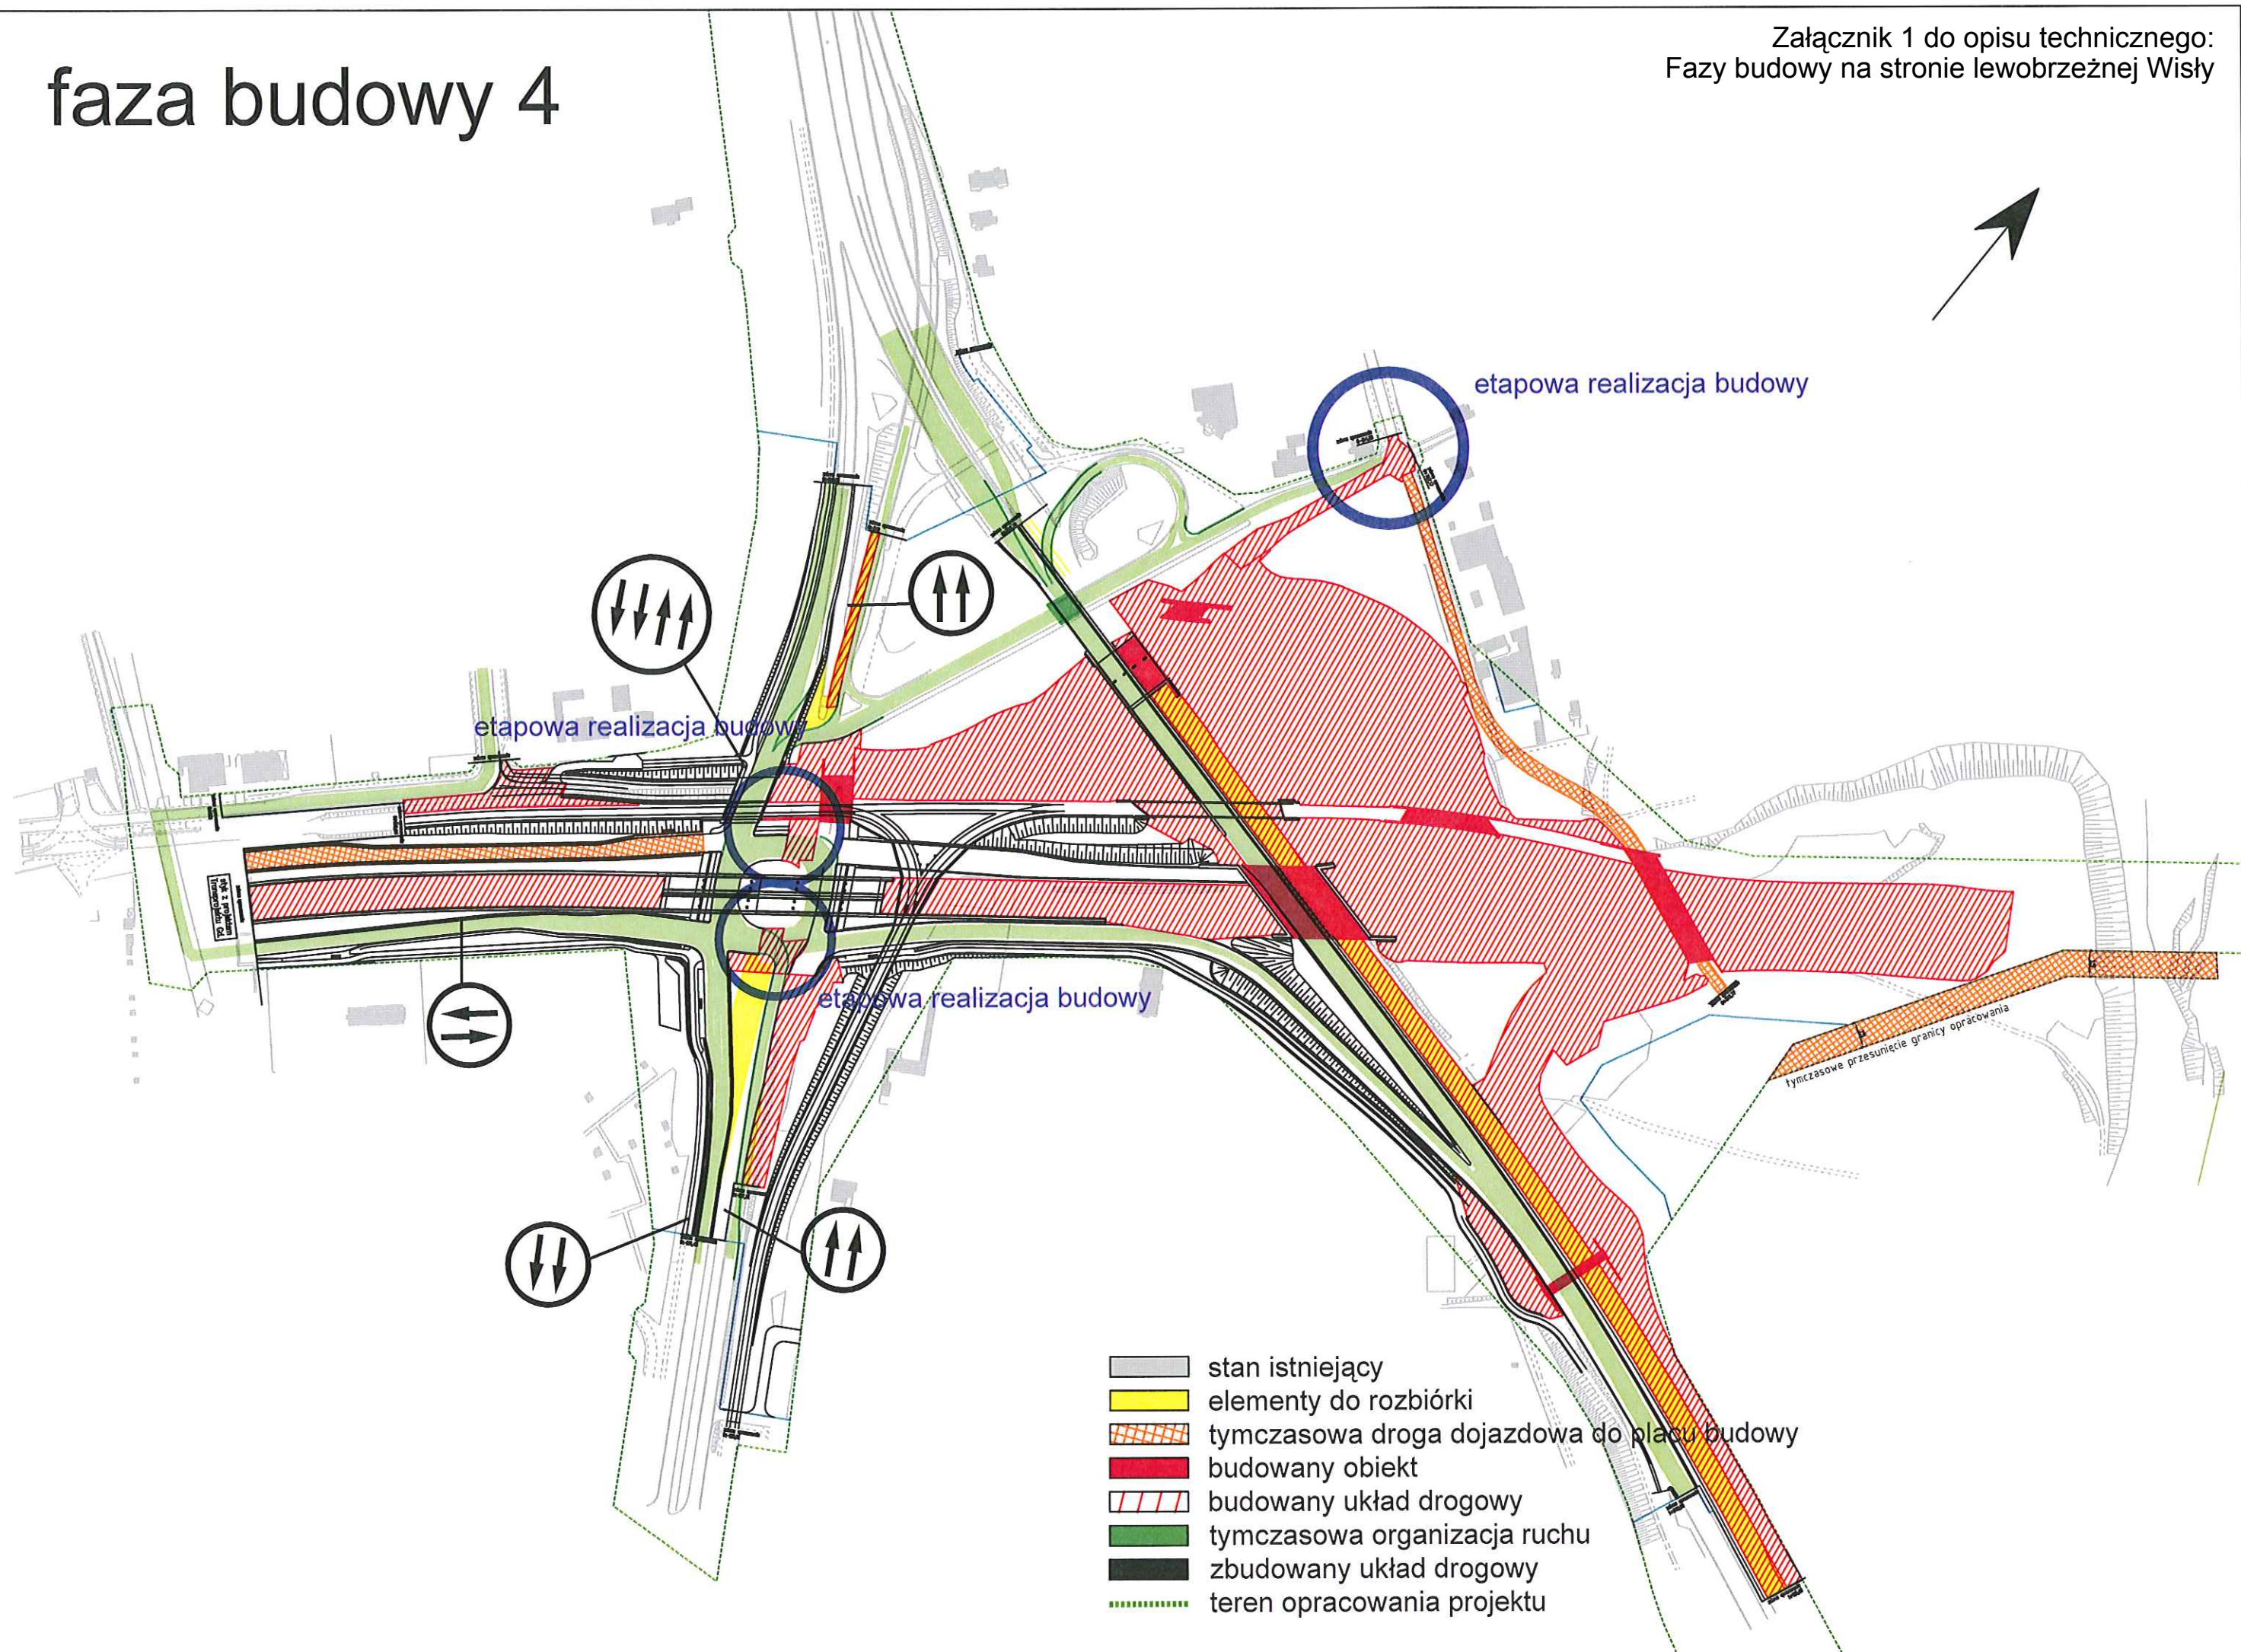



# faza budowy 5


Załącznik 1 do opisu technicznego:  
Fazy budowy na stronie lewobrzeżnej Wisły

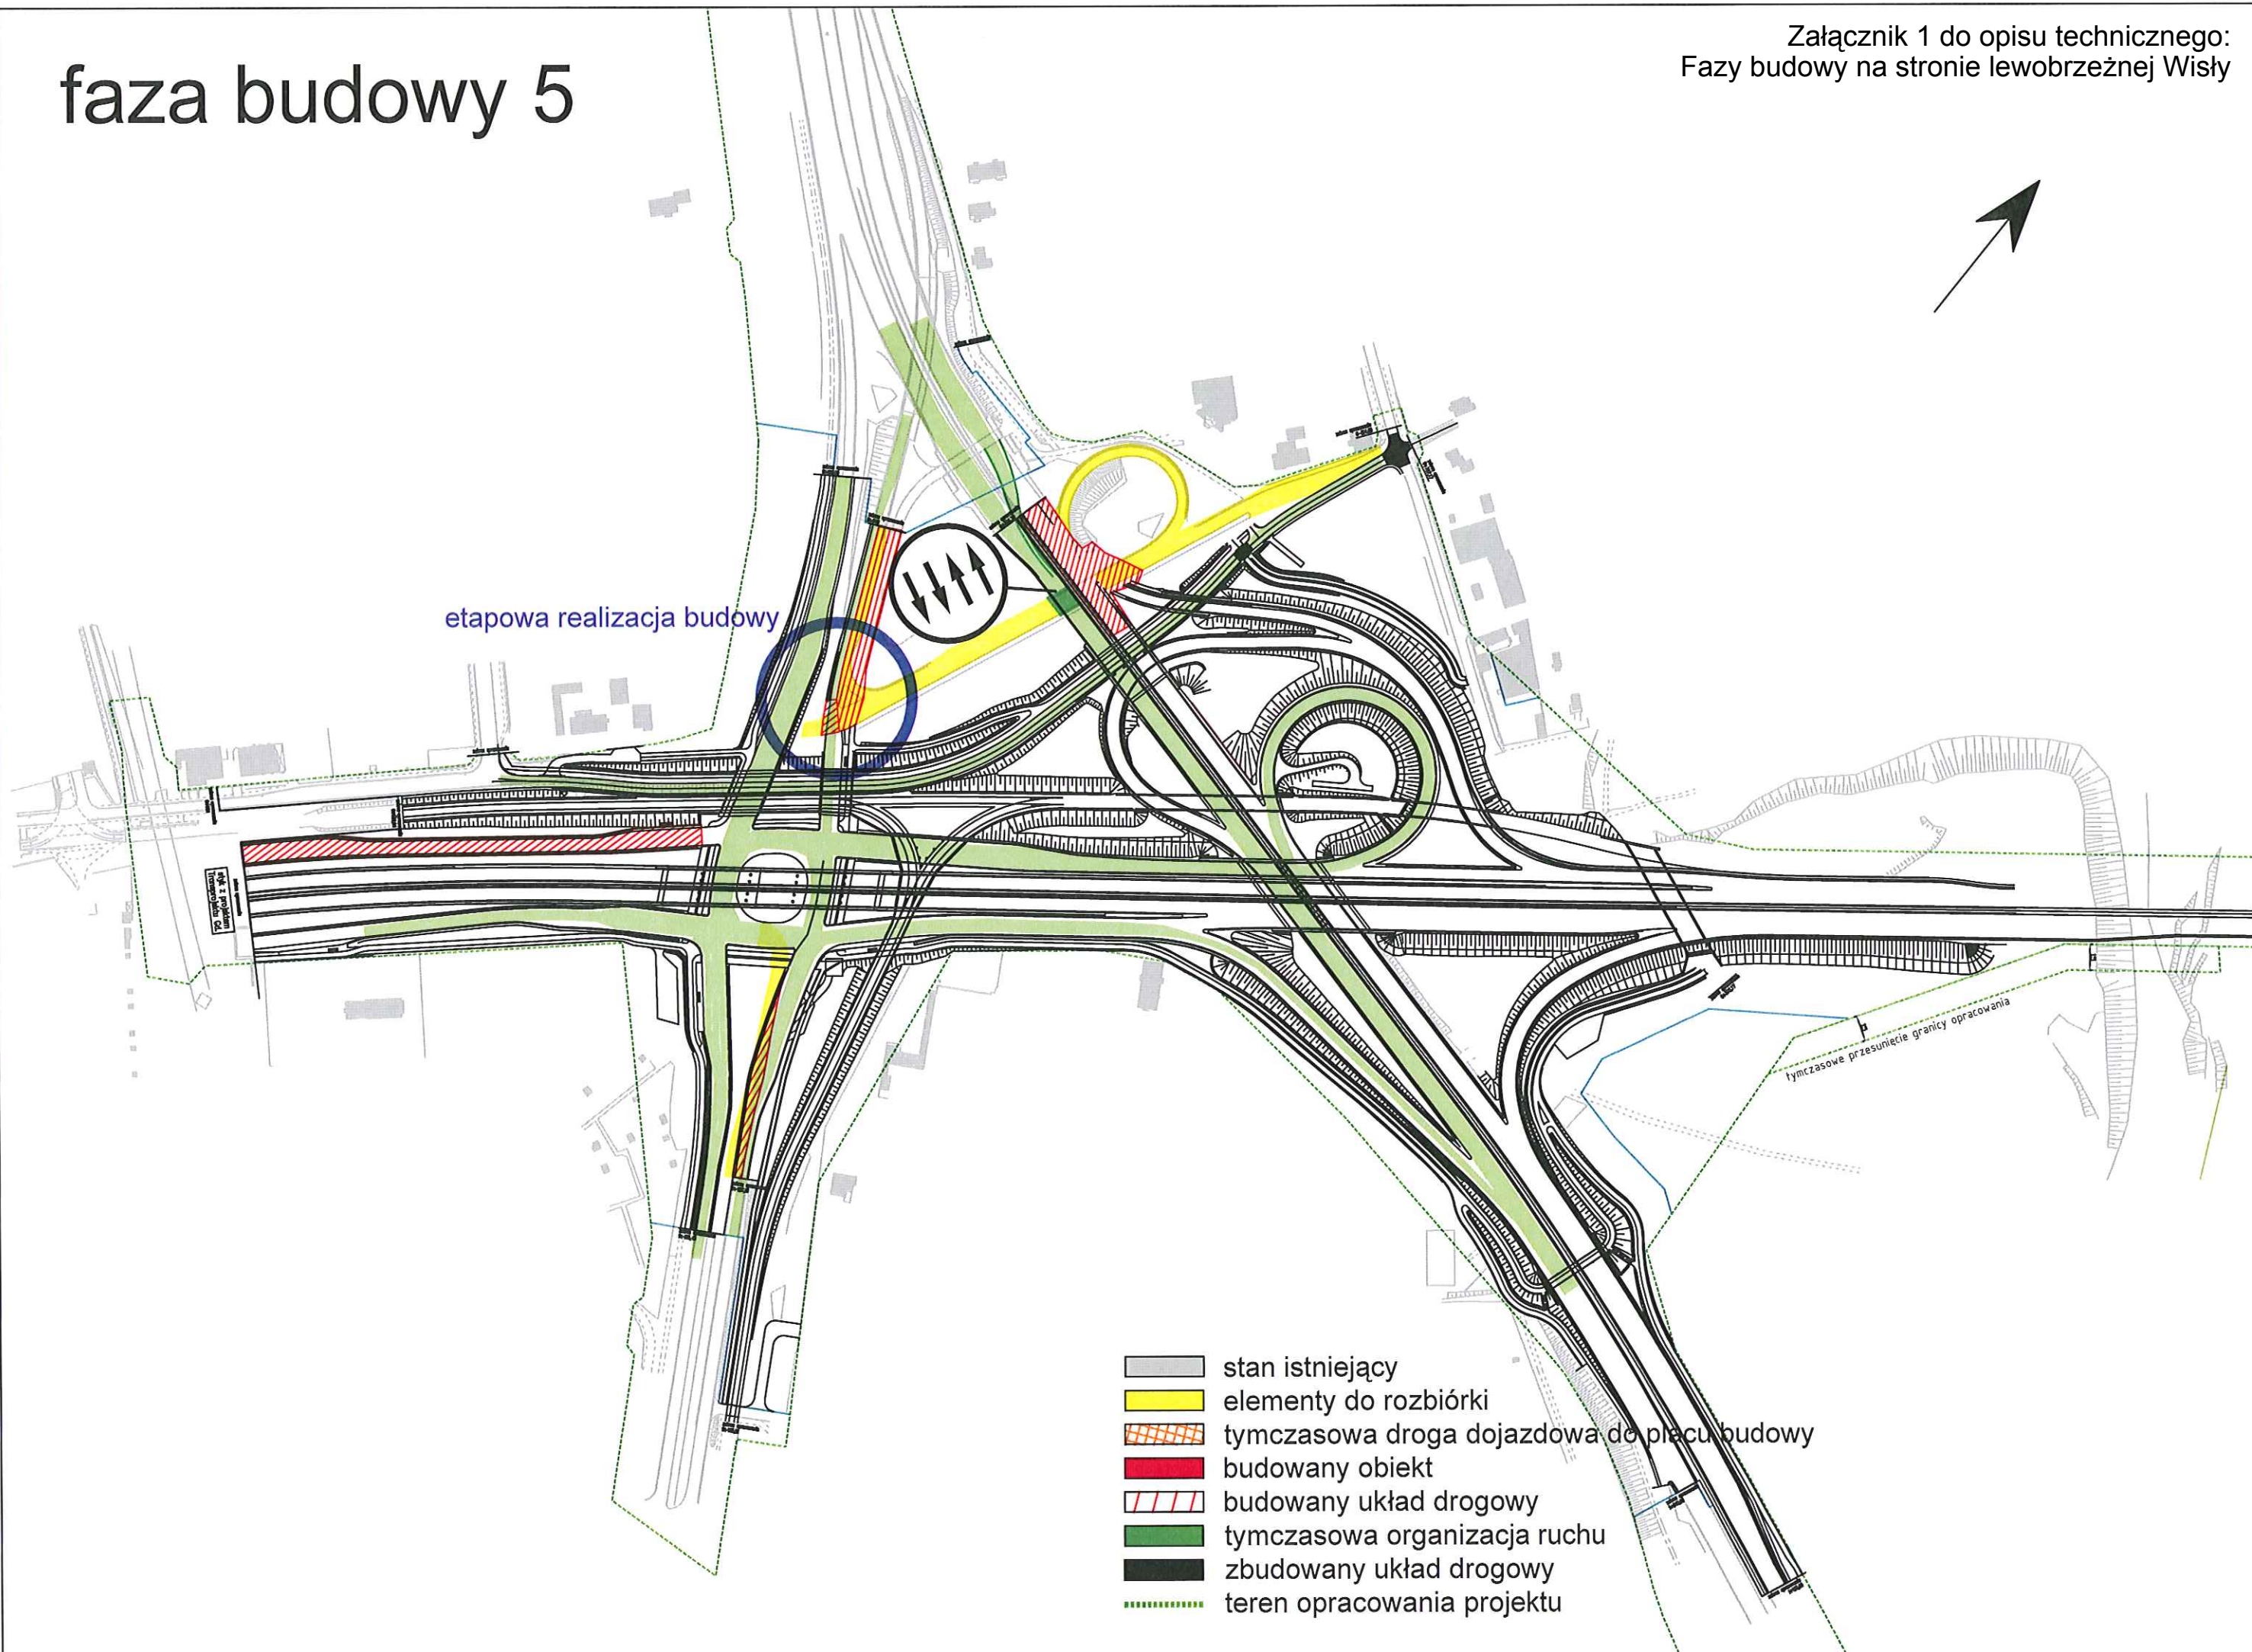



# faza budowy 6


Załącznik 1 do opisu technicznego:  
Fazy budowy na stronie lewobrzeżnej Wisły

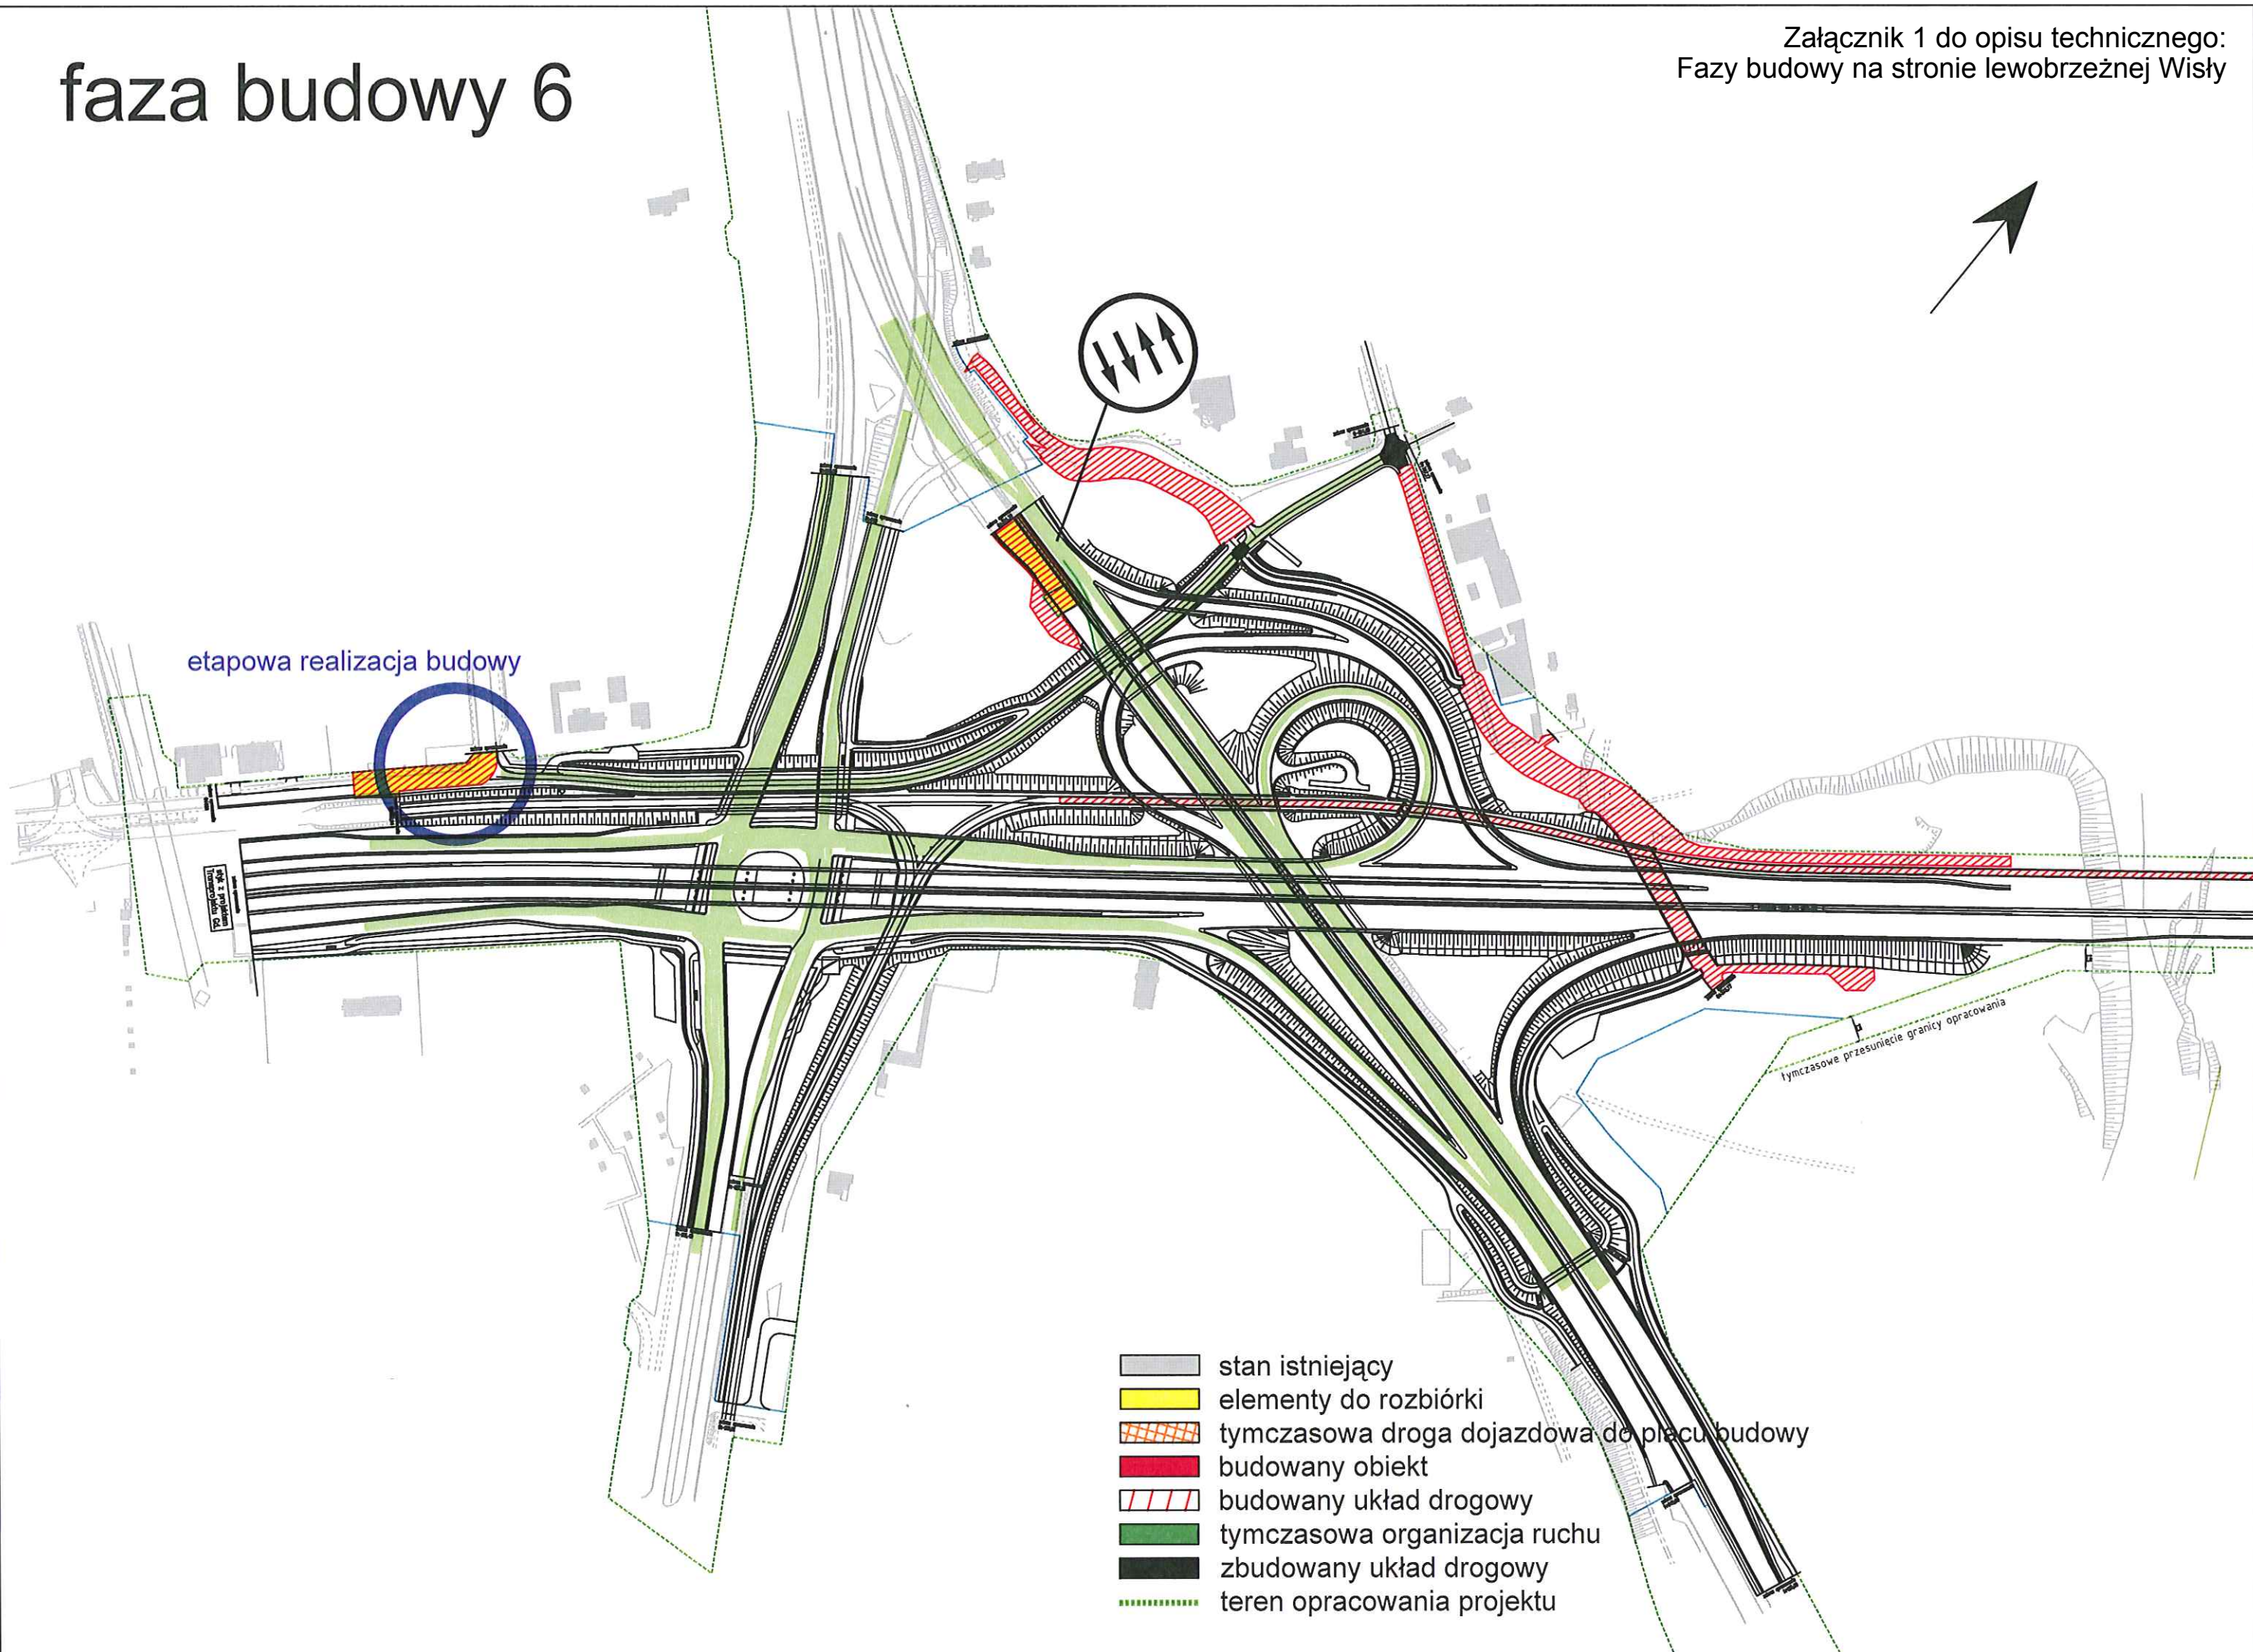








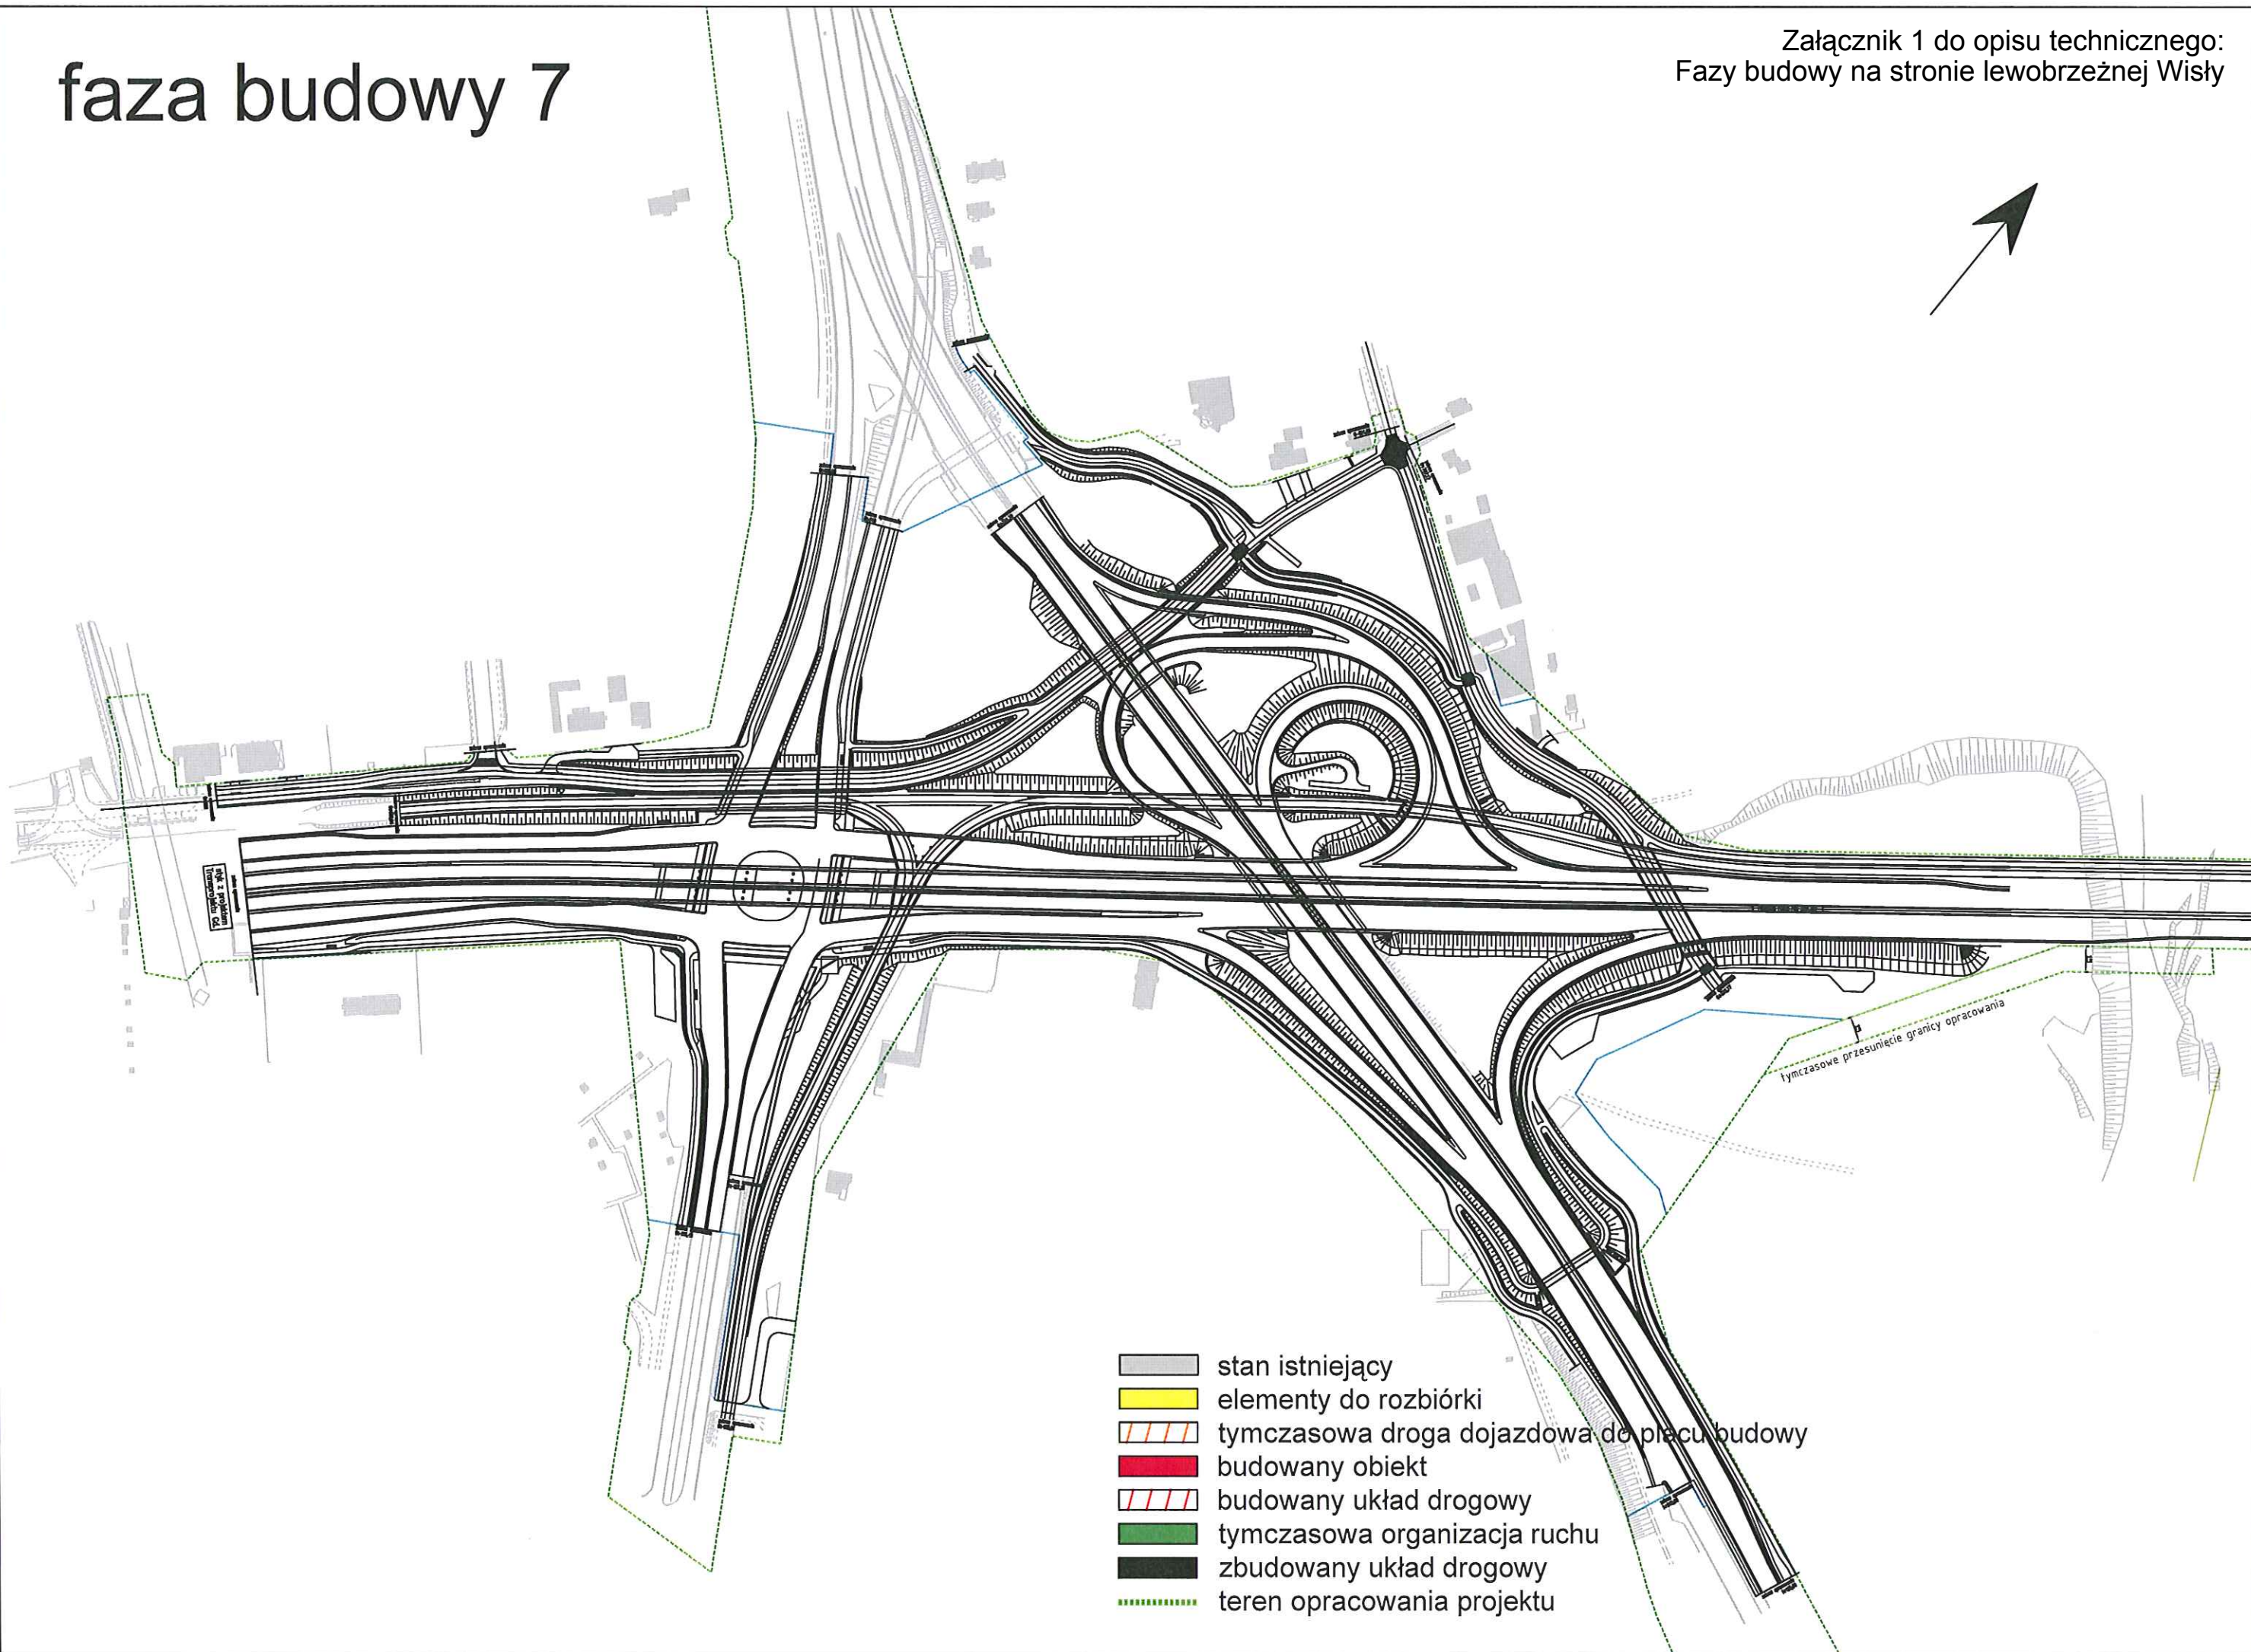


# faza budowy 7

Załącznik 1 do opisu technicznego:  
Fazy budowy na stronie lewobrzeżnej Wisły

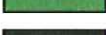

-  stan istniejący
-  elementy do rozbiórki
-  tymczasowa droga dojazdowa do placu budowy
-  budowany obiekt
-  budowany układ drogowy
-  tymczasowa organizacja ruchu
-  zbudowany układ drogowy
-  teren opracowania projektu