



sp. z o.o.

BIURO EKSPERTYZ I PROJEKTÓW BUDOWNICTWA KOMUNIKACYJNEGO "EKKOM" Sp. z o.o.




ul. Wadowicka 8i, 30-415 Kraków,
tel./fax (012) 267-23-33, 269-65-40, e-mail: biuro@ek-kom.pl



Generalna Dyrekcja
Dróg Krajowych i Autostrad
Oddział w Łodzi
ul. Roosevelta 9, 90 - 056 Łódź

Nazwa opracowania:
Raport o oddziaływaniu na środowisko przedsięwzięcia p.n.:
"Budowa autostrady A-2
na odcinku granica woj. łódzkiego/mazowieckiego
km 411+465,80 – Konotopa (z węzłem) km 456+239,67"

Tytuł rysunku:
Lokalizacja urządzeń chroniących środowisko oraz punktów analizy porealizacyjnej

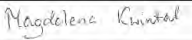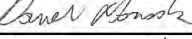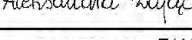Funkcja	Imię i Nazwisko	Podpis	Stadium	Skala
opracowała	mgr Magdalena Kwintal		DoŚU	1:5000
opracował	mgr Tomasz Szopa		Branża	Nr. Zał
sprawdzał	mgr Daniel Maranda		OŚ	Z 6
sprawdzała	mgr Aleksandra Zajac			
Warszawa, styczeń 2008 r.		nr umowy 5/12/U/2007		

LEGENDA

IZOFONY

- Zasięgi przekroczeń dopuszczalnych wartości hałasu dla roku 2025 - pora nocy (50 dB) przy zastosowaniu zabezpieczeń
- Zasięgi przekroczeń dopuszczalnych wartości hałasu dla roku 2025 - pora dnia (55 dB) przy zastosowaniu zabezpieczeń
- Zasięgi przekroczeń dopuszczalnych wartości hałasu dla roku 2025 - pora dnia (60 dB) przy zastosowaniu zabezpieczeń

PROPONOWANE ROZWIĄZANIA MINIMALIZUJĄCE NEGATYWNE ODDZIAŁYWANIA

- Przejścia dla pieszów
- Przejścia dolne dla zwierząt małych
- Przejście dolne dla zwierząt średnich
- Przejścia dolne dla zwierząt dużych
- Nasadzenia drzew i krzewów
- Proponowana lokalizacja ekranów akustycznych
- Proponowana lokalizacja wałów ziemnych
- Zbiorniki retencyjno - infiltracyjne
- Proponowane punkty pomiaru hałasu w ramach analizy porealizacyjnej
- Proponowane punkty pomiaru powietrza w ramach analizy porealizacyjnej
- Lokalizacja gniazd bocianich wymagających przeniesienia

- Budynki proponowane do wykupu ze względów ekonomicznych (nieopłacalna budowa ekranu akustycznego)
- Budynki proponowane do wykupu z uwagi na brak technicznych możliwości zabezpieczenia przed ponadnormatywnym hałasem

INNE

Zabudowa chroniona w zakresie klimatu akustycznego

- Budynki mieszkalne
- Szkoly, przedszkola
- Szpitale, domy opieki
- Ogródki działkowe
- Cmentarze
- Tereny zabudowy mieszkaniowej jednorodzinnej oraz zabudowy o niskiej intensywności (wyznaczone w MPZP lub Studium uwarunkowań i kierunków zagospodarowania przestrzennego)

Zabudowa niechroniona w zakresie klimatu akustycznego

- Budynki gospodarcze

- Rzeki
- Mniejsze cieki

Elementy projektowanej autostrady A-2

- Oś projektowanej autostrady A-2
- Krawędź jezdni projektowanej autostrady, mosty, drogi serwisowe, wykopy i nasypy
- Projektowany pas drogowy

Granice administracyjne

- Granica województwa
- Granica powiatu
- Granica gminy

Początek opracowania km 411+465,80


WOJEWÓDZTWO ŁÓDZKIE


← A2 Poznań


Nowa Wieś


WOJEWÓDZTWO MAZOWIECKIE


Ciełma

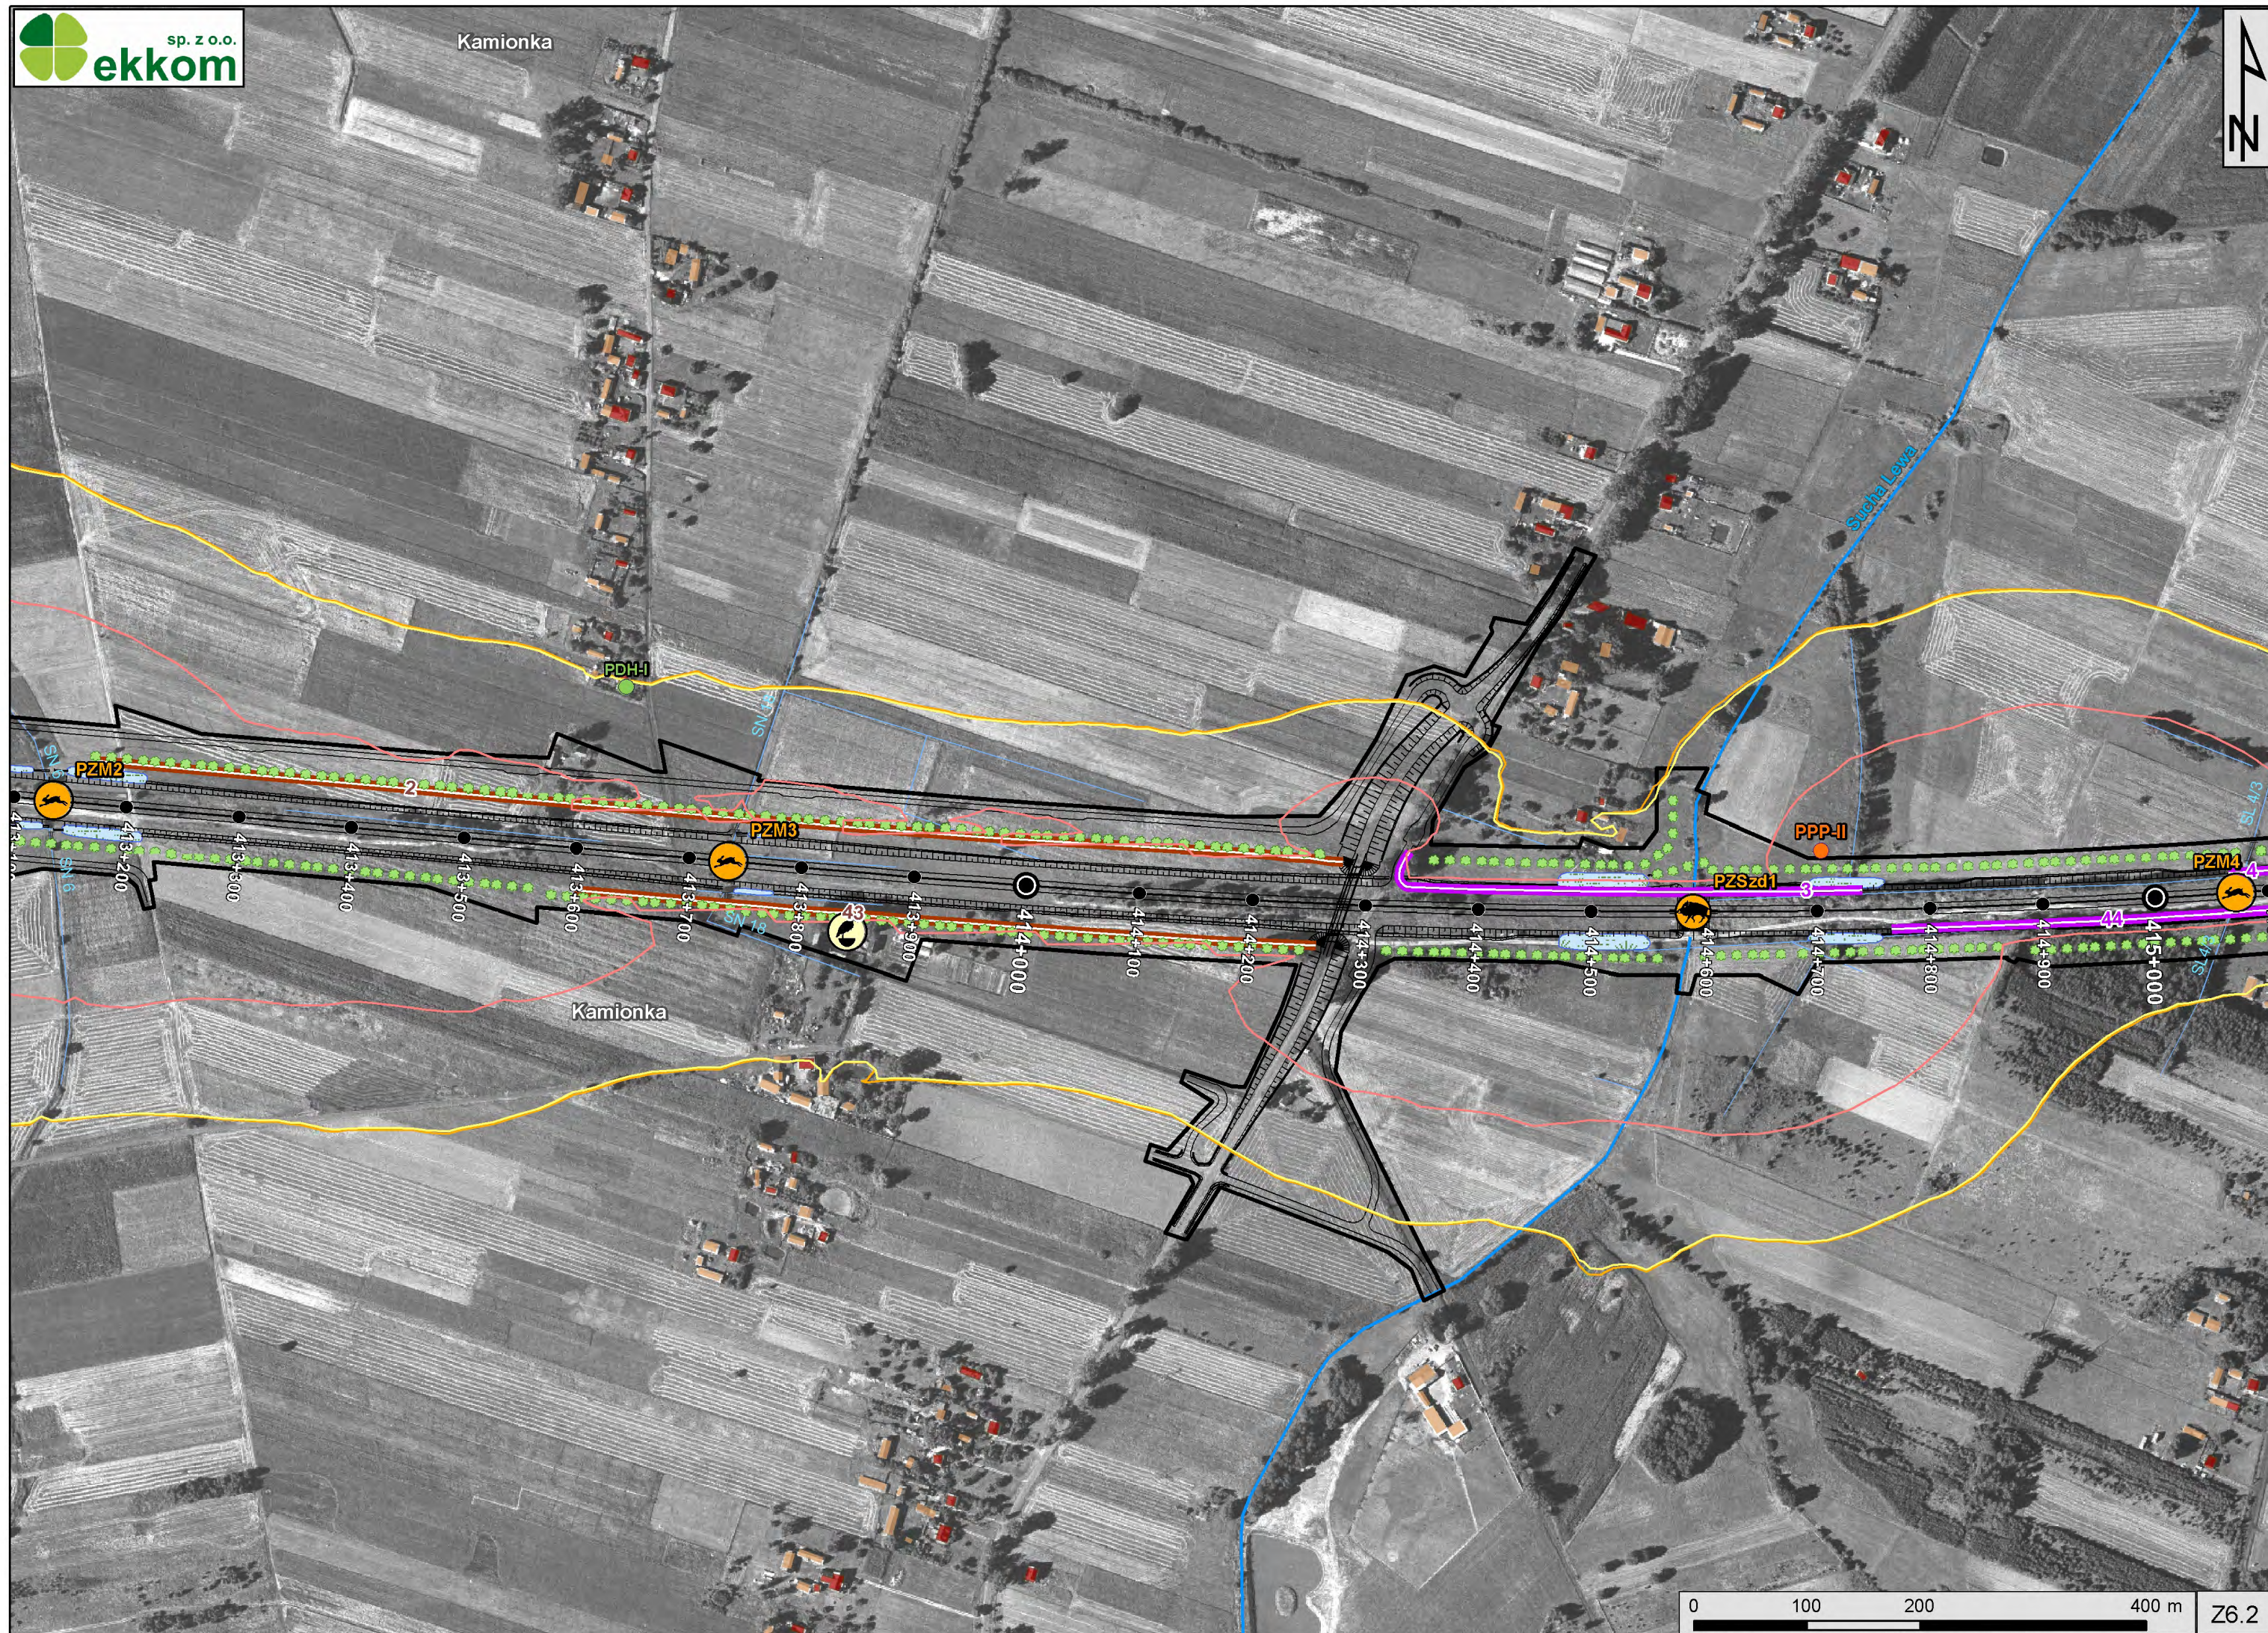

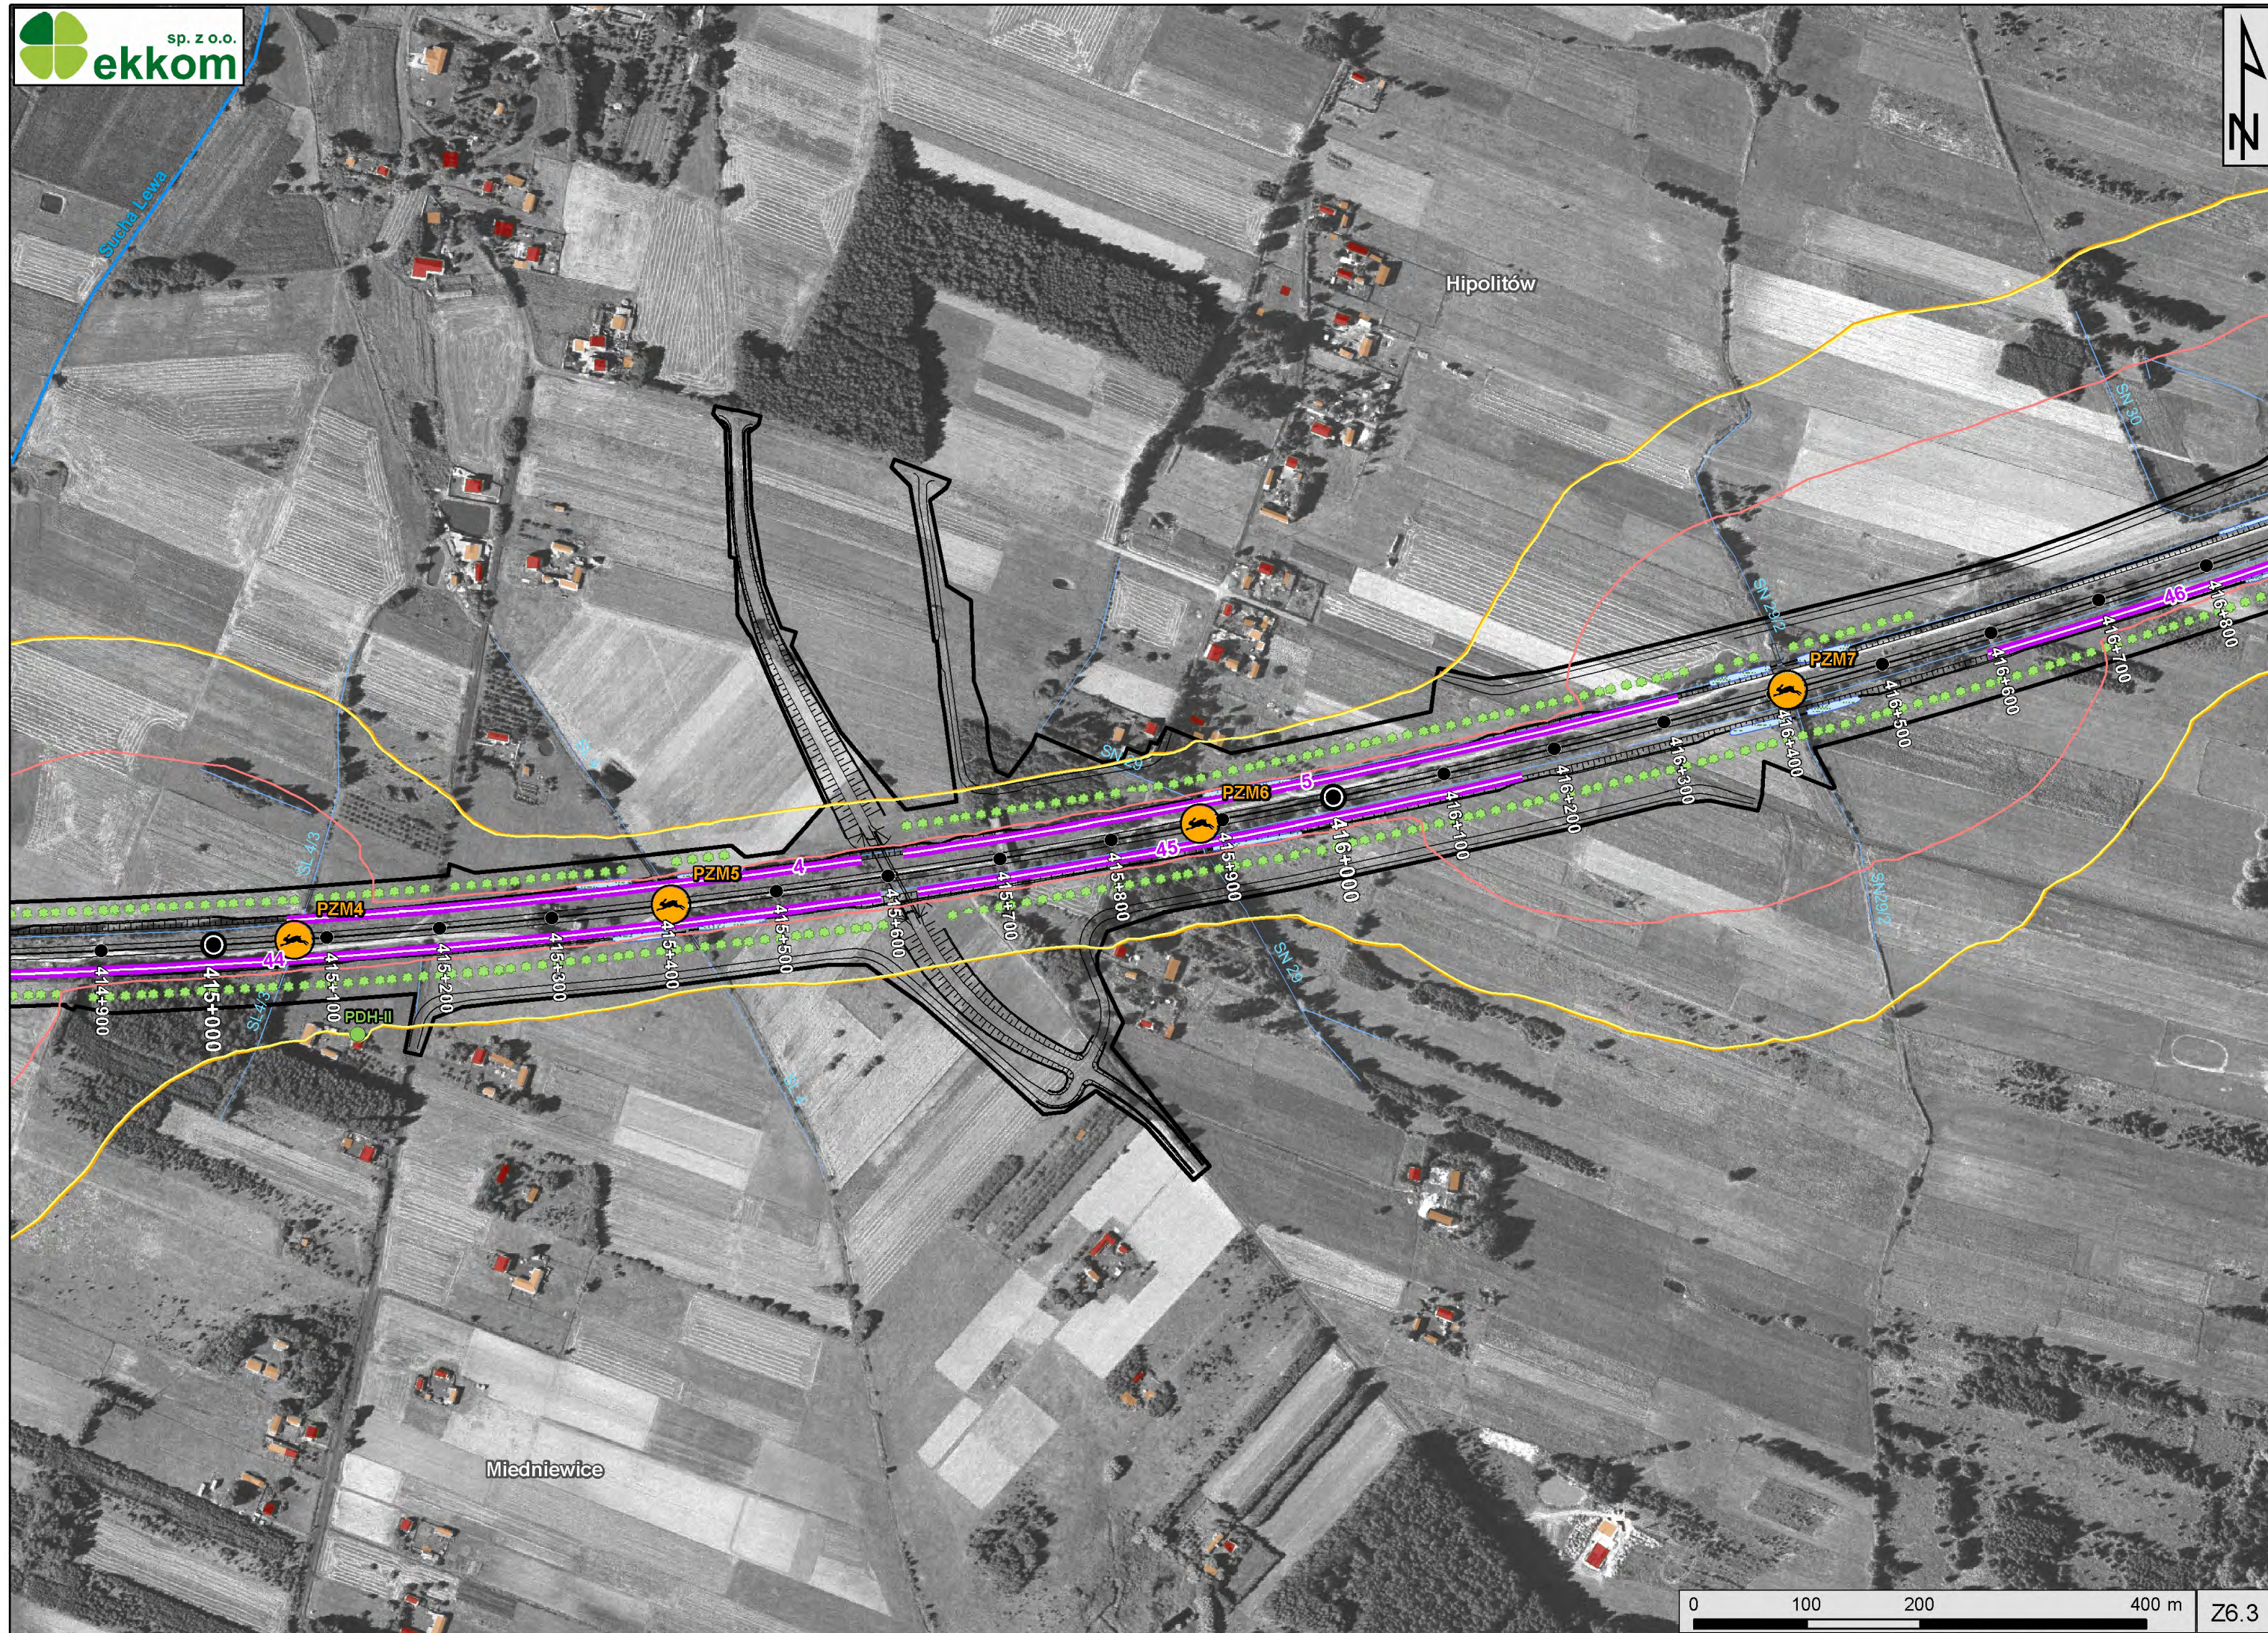


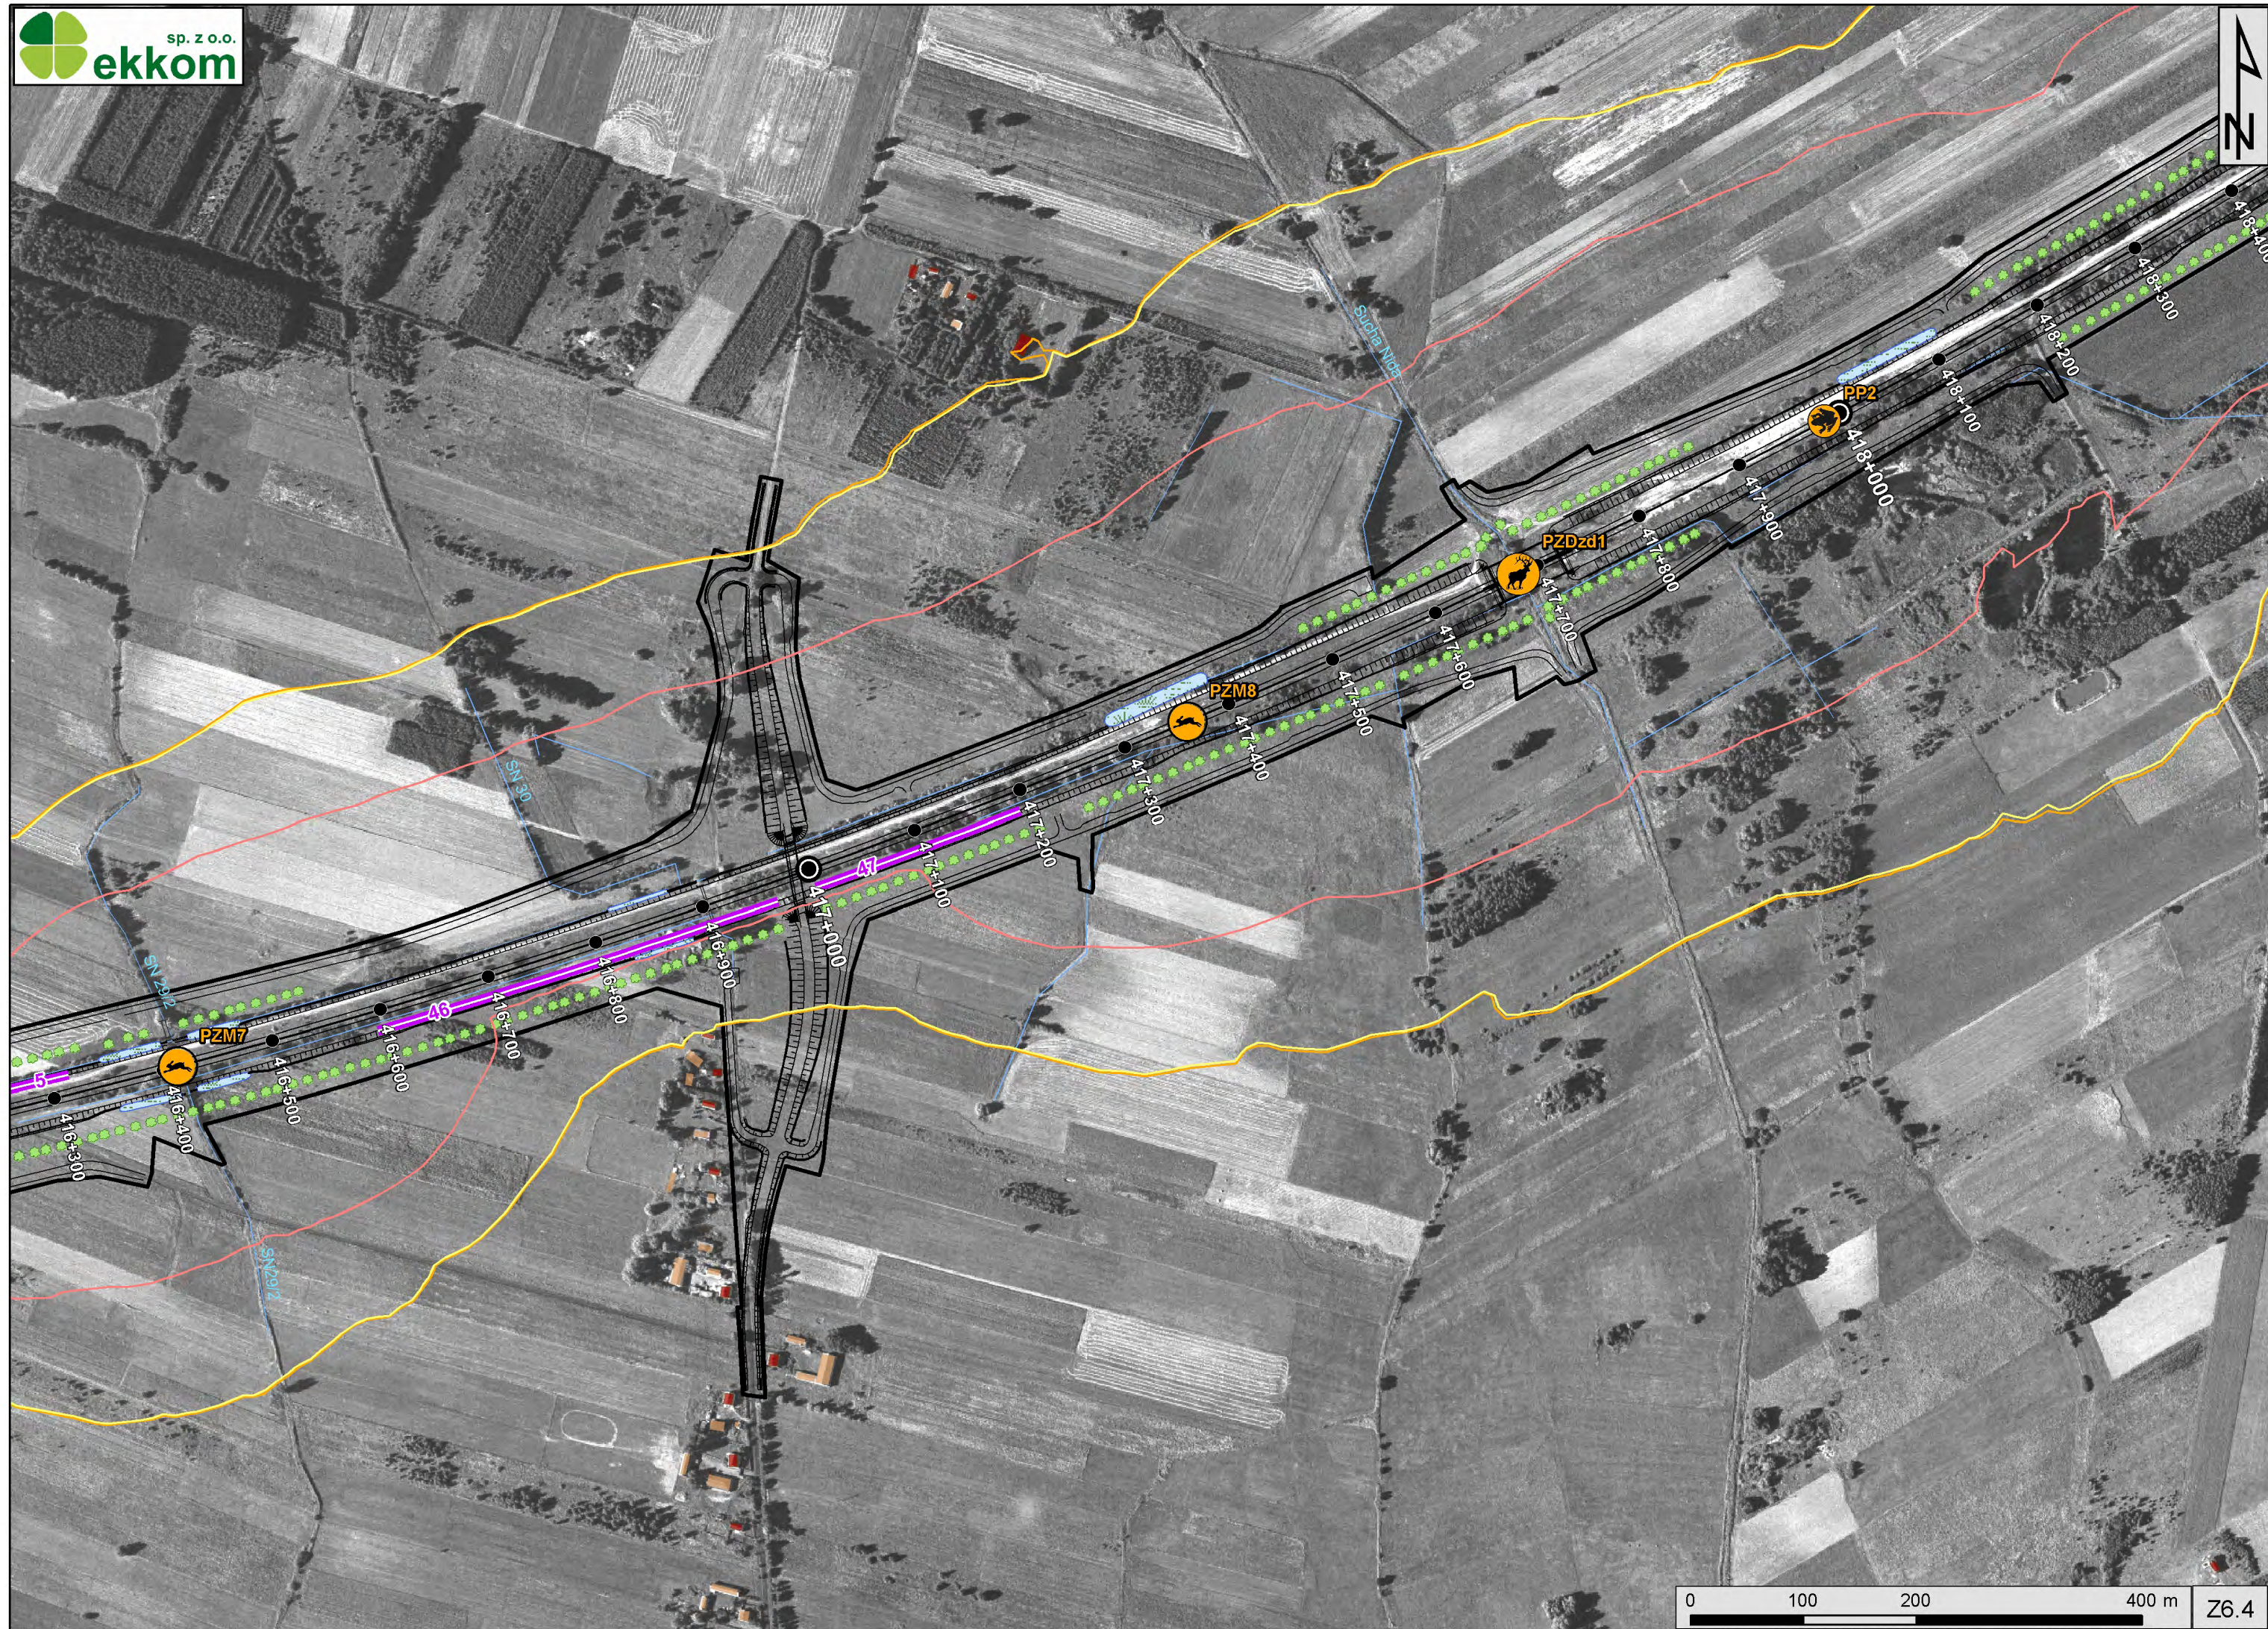


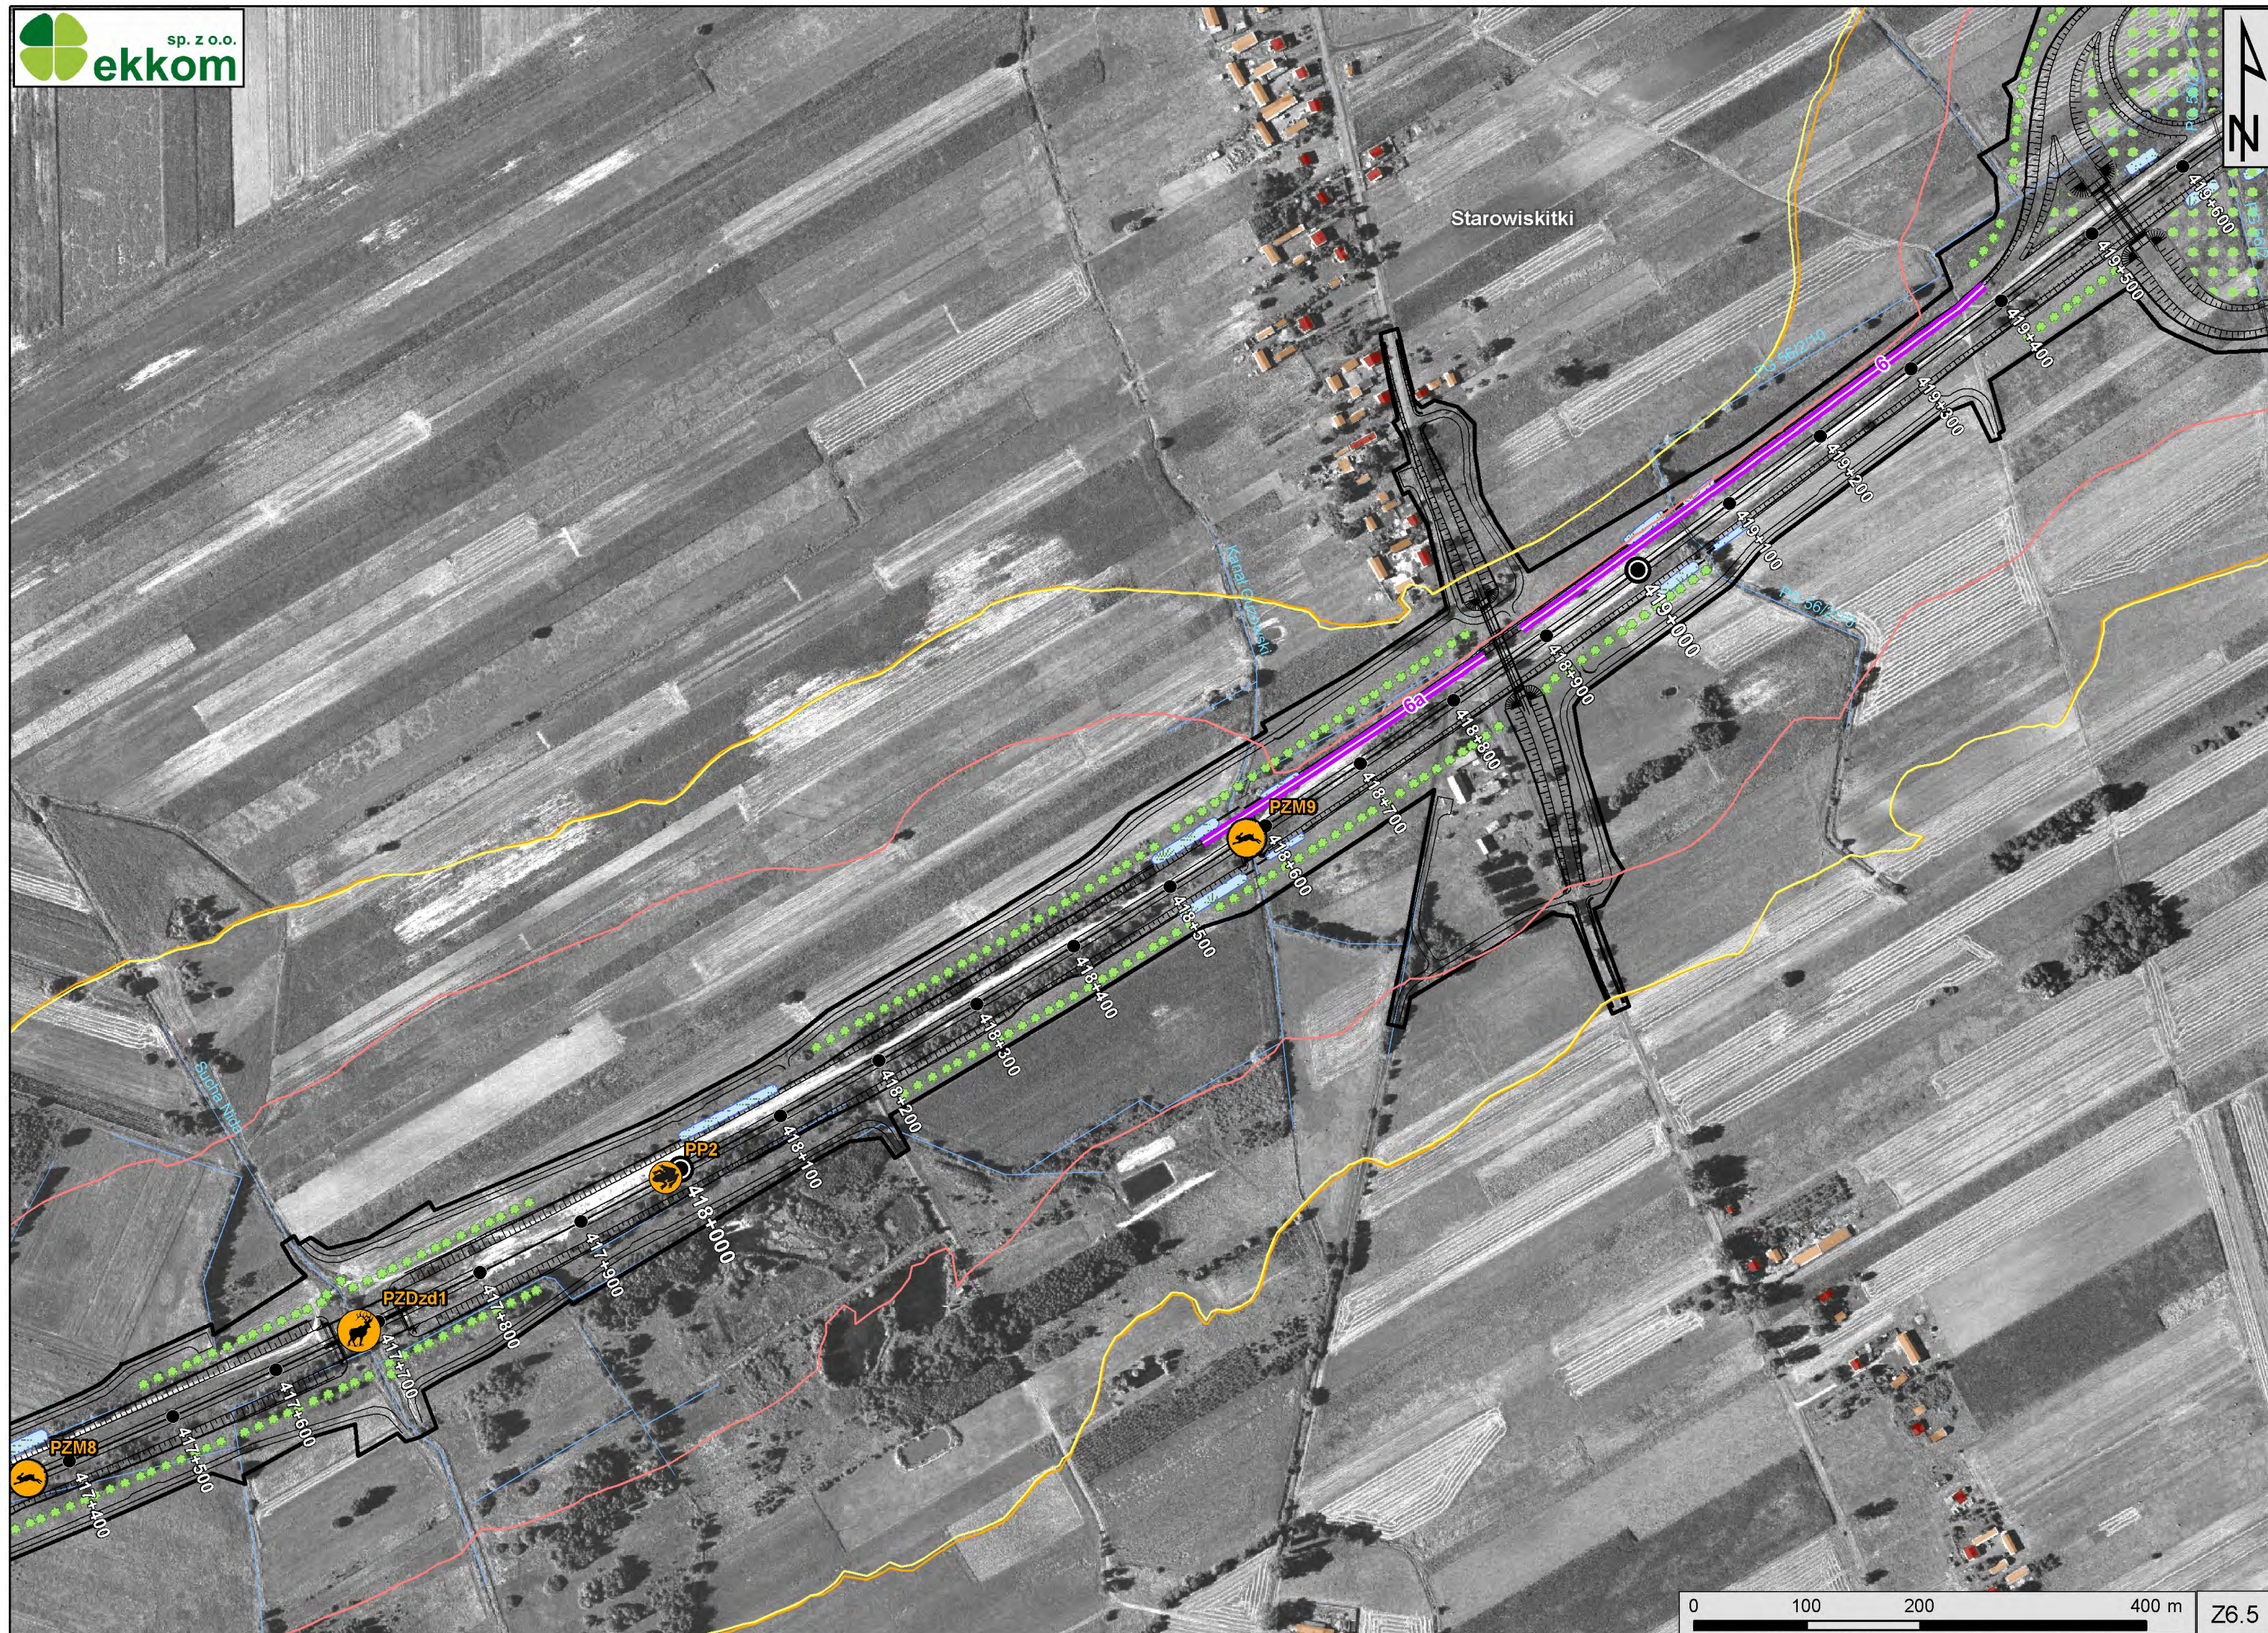

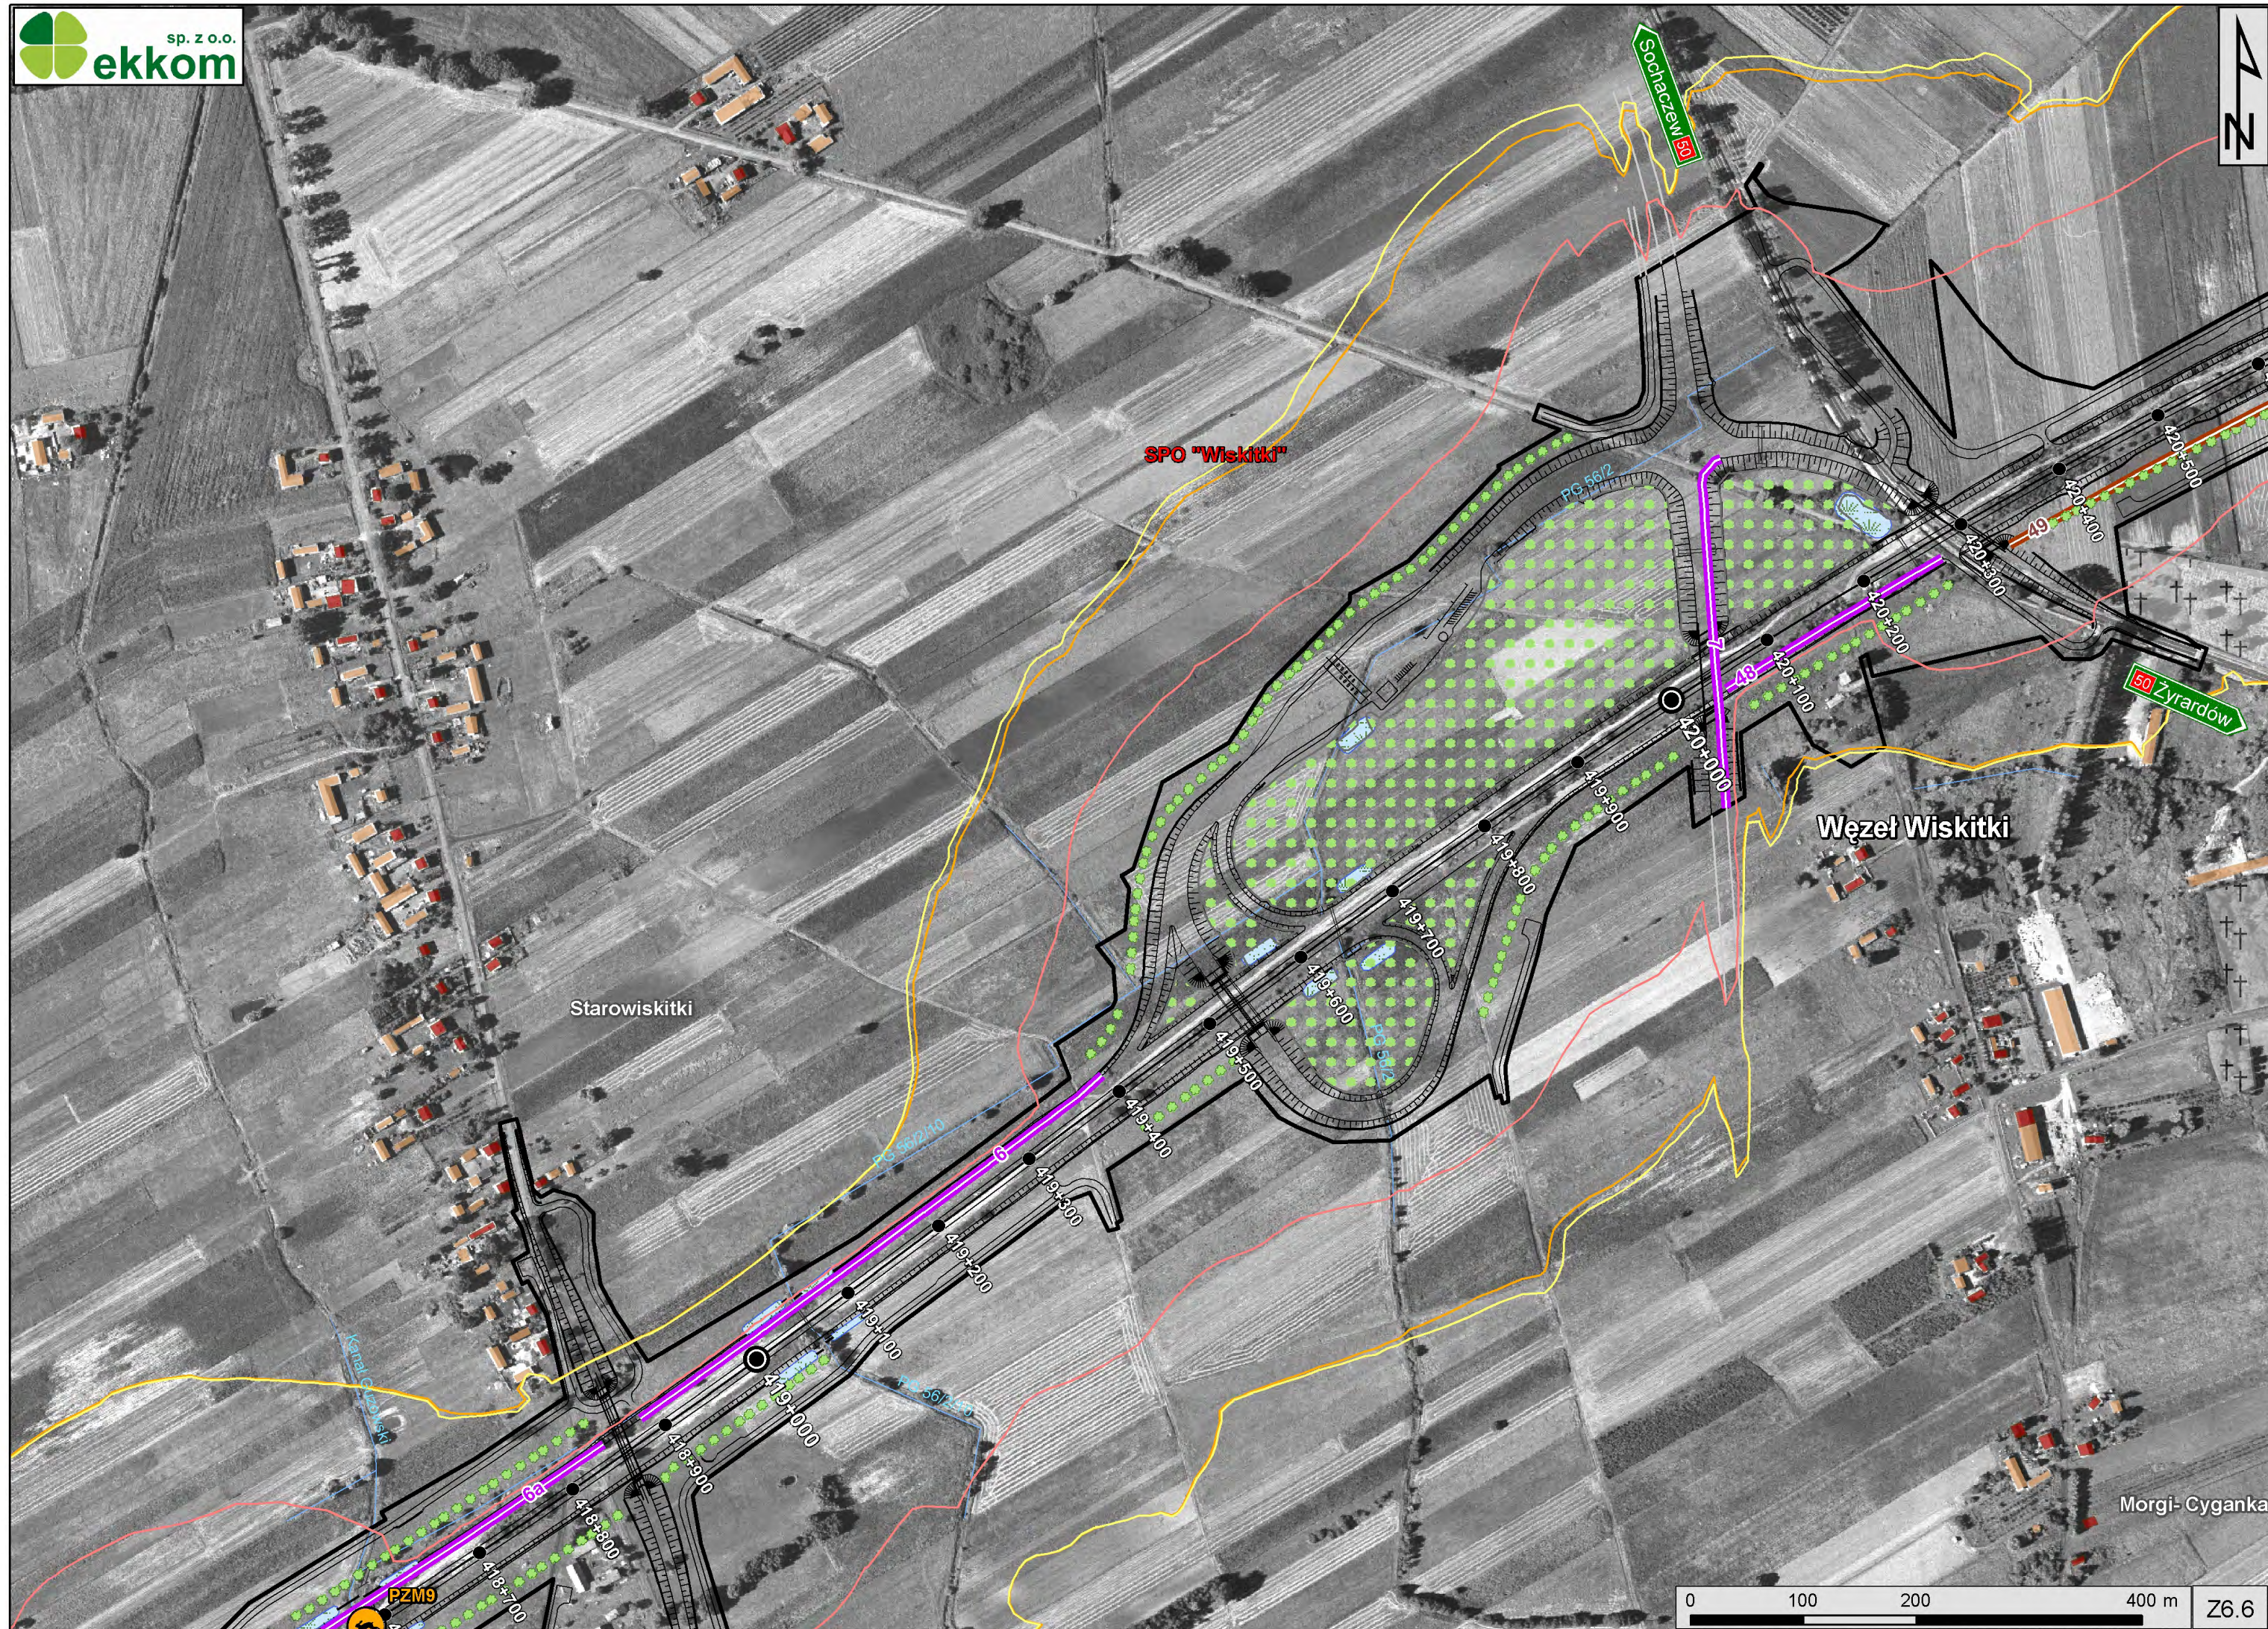





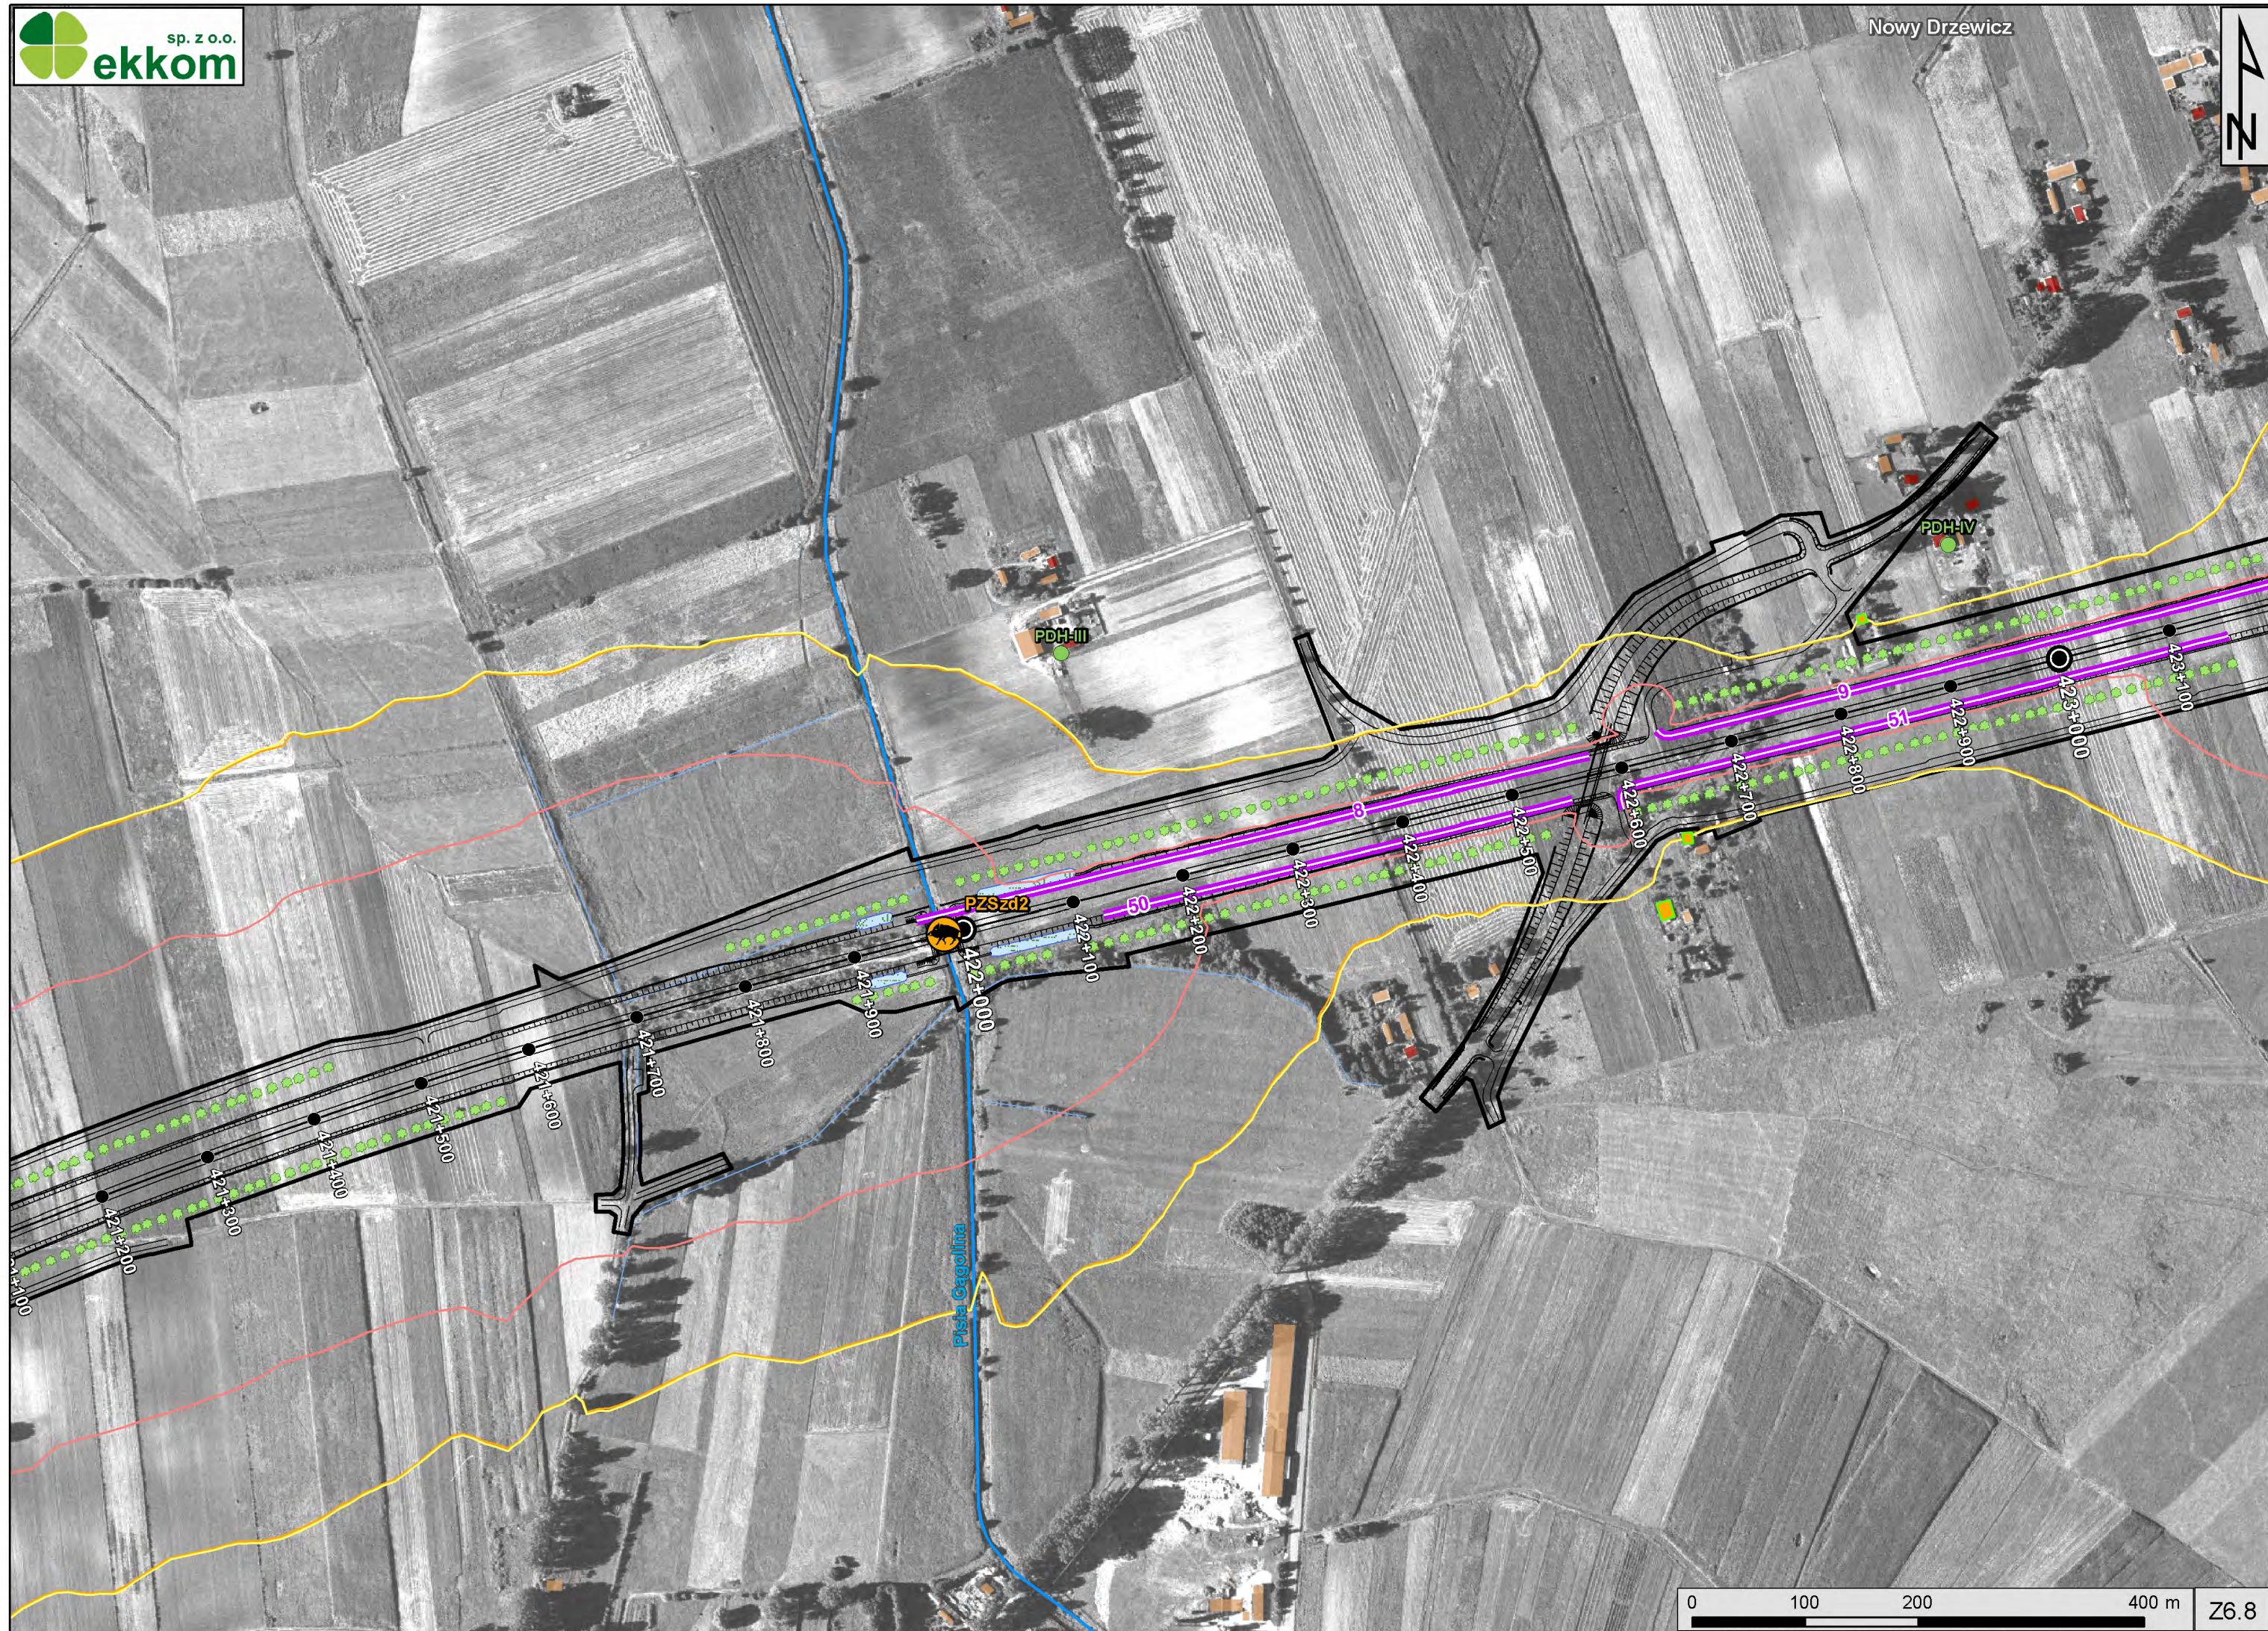


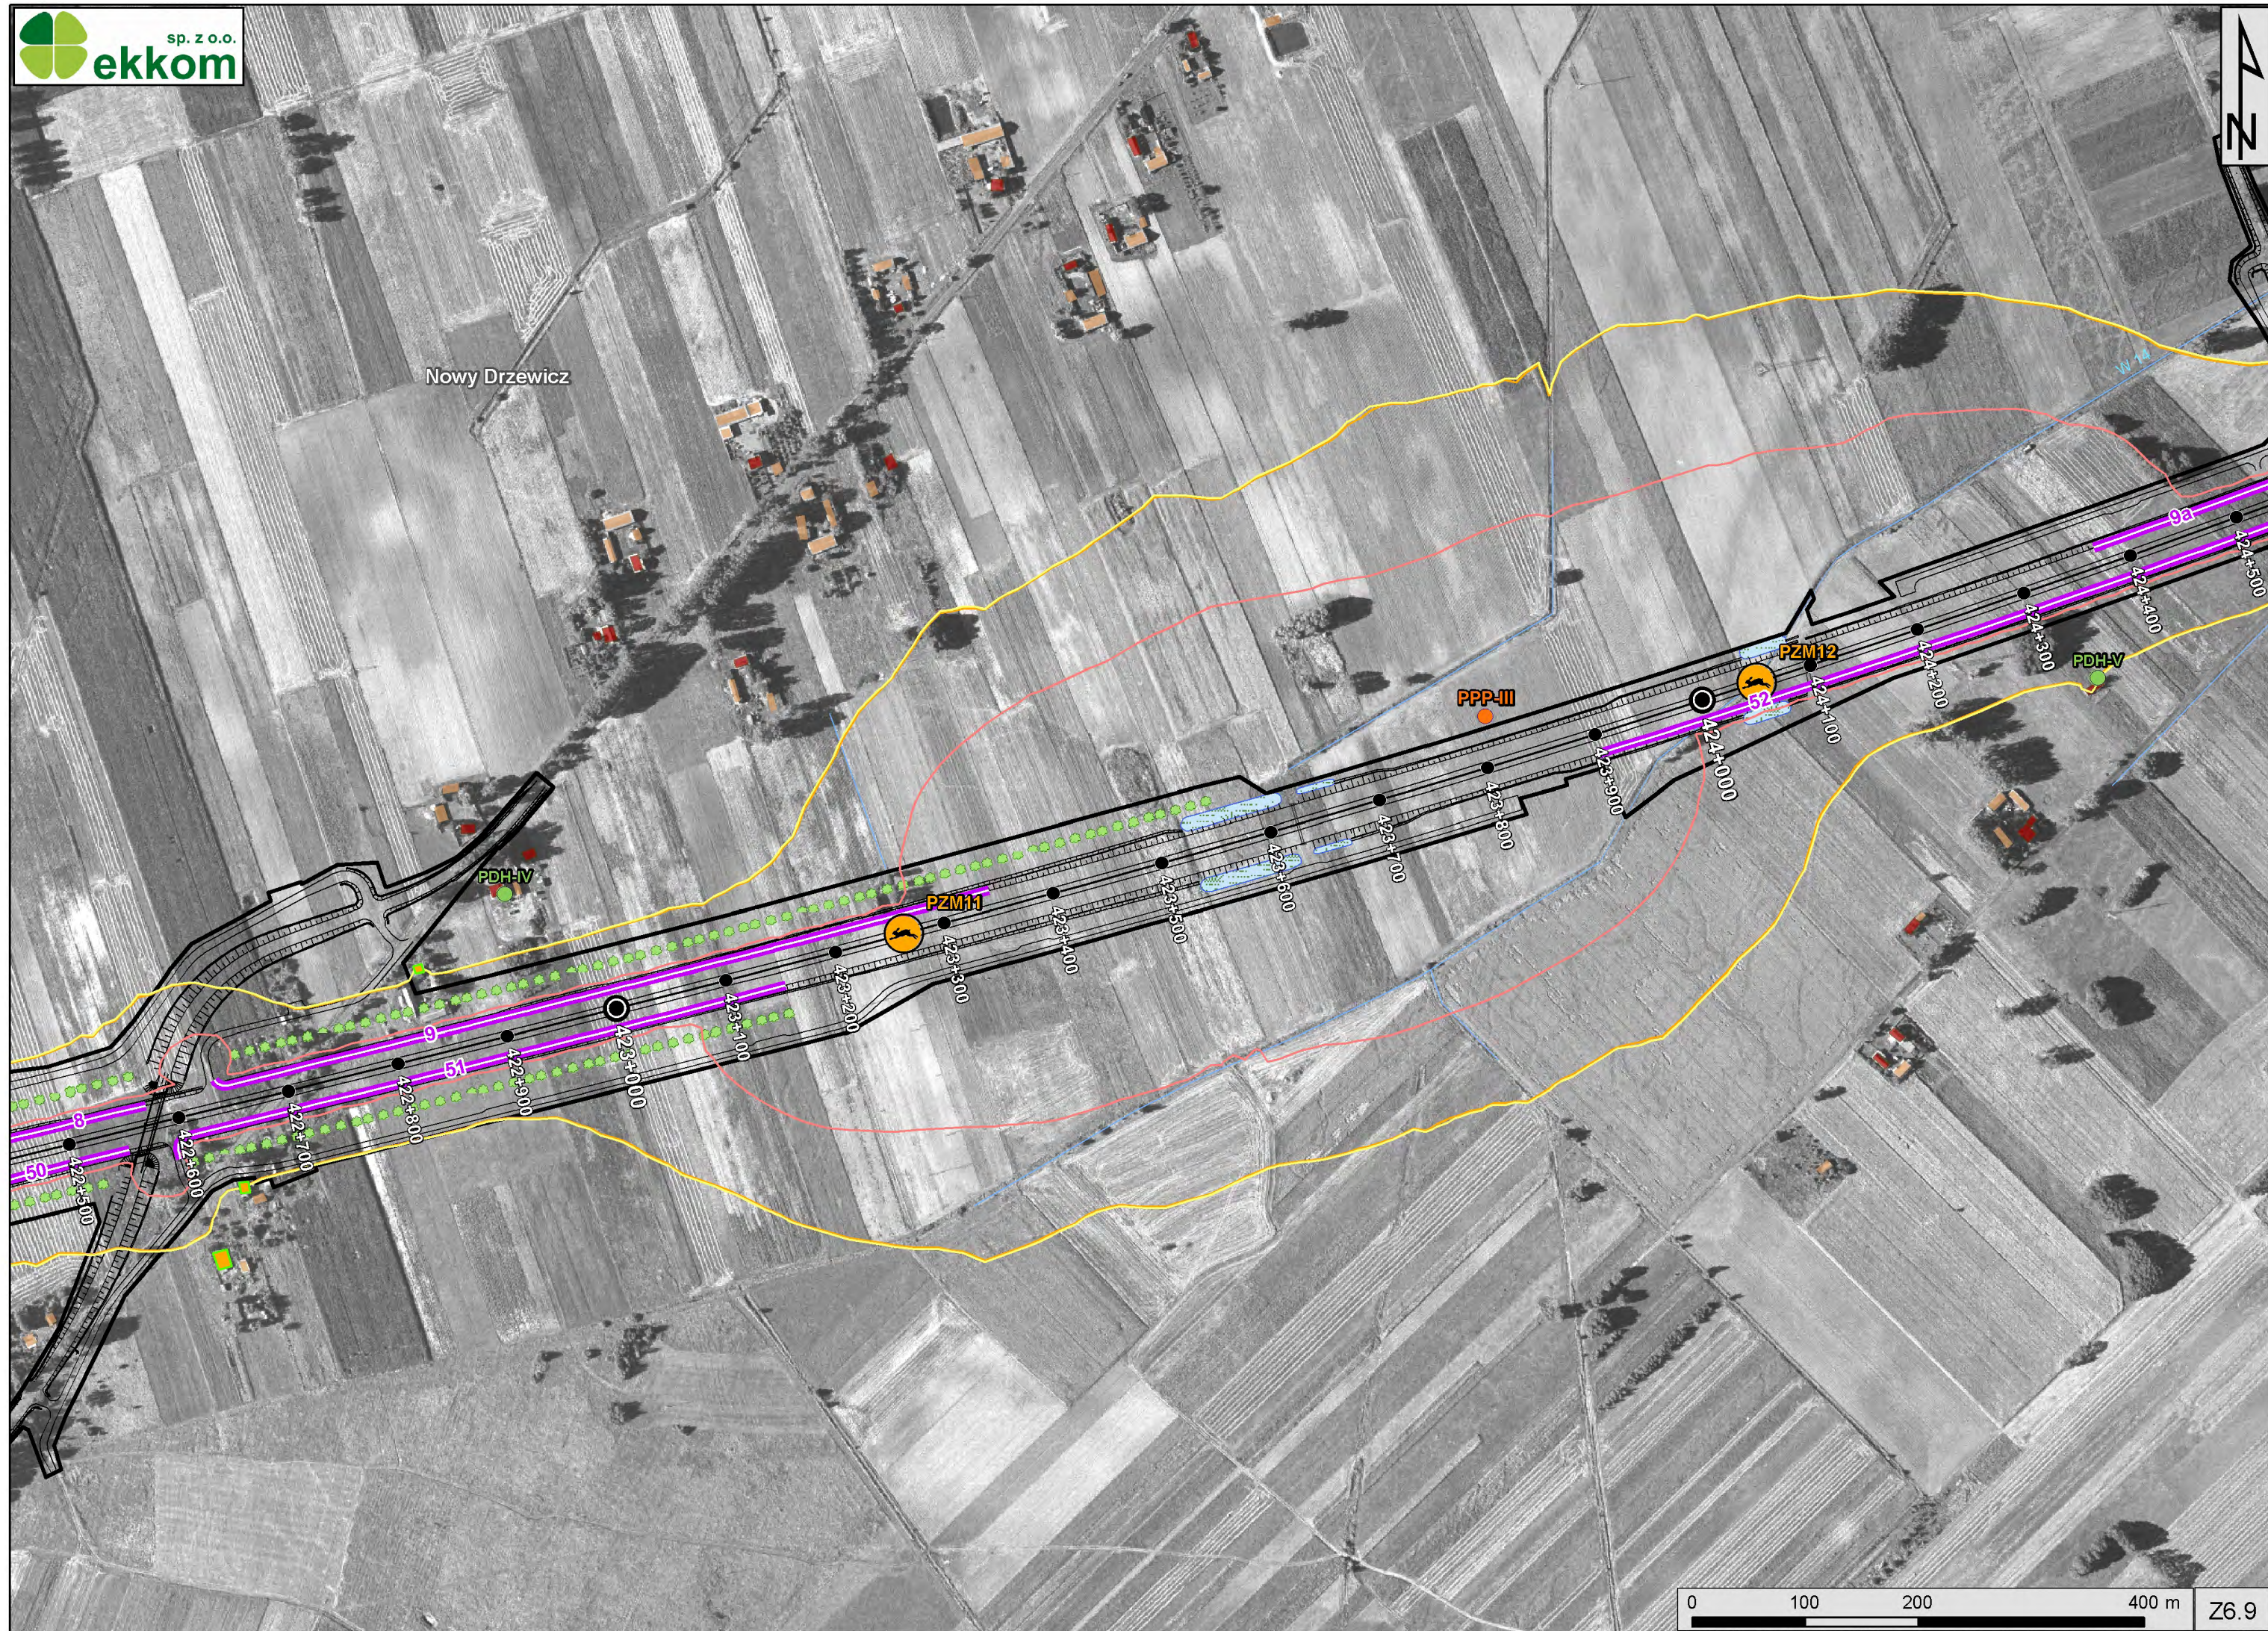





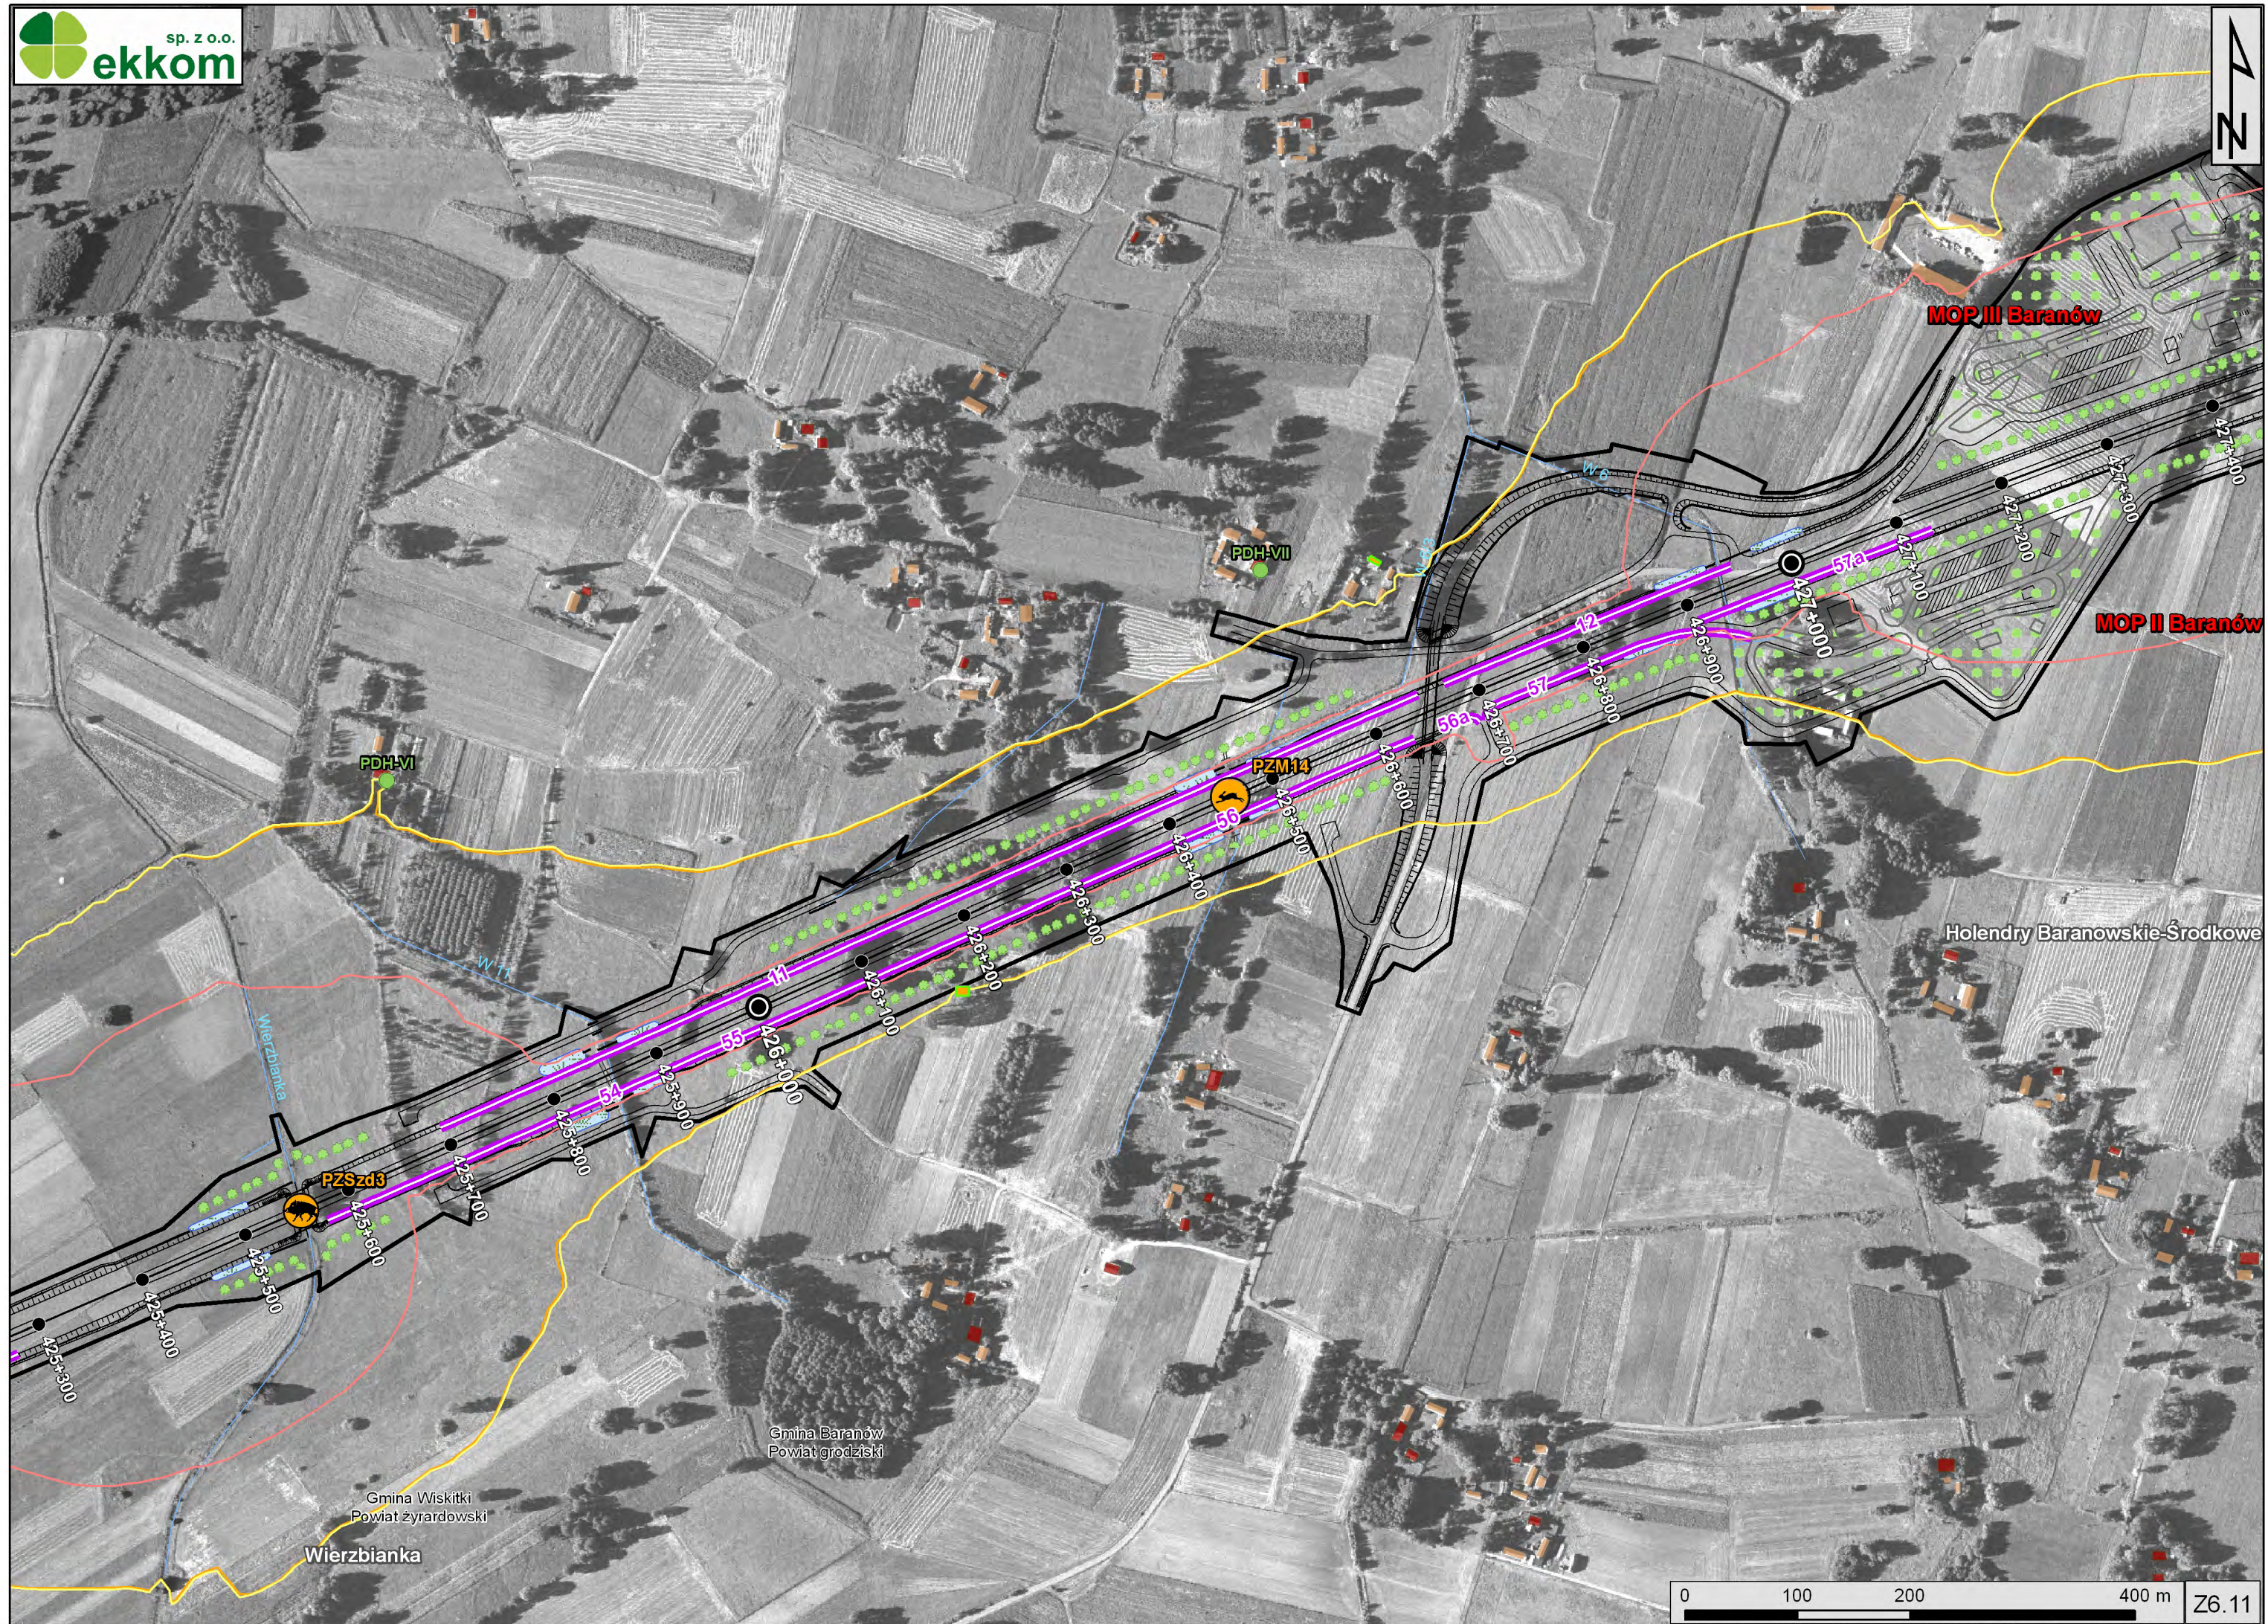

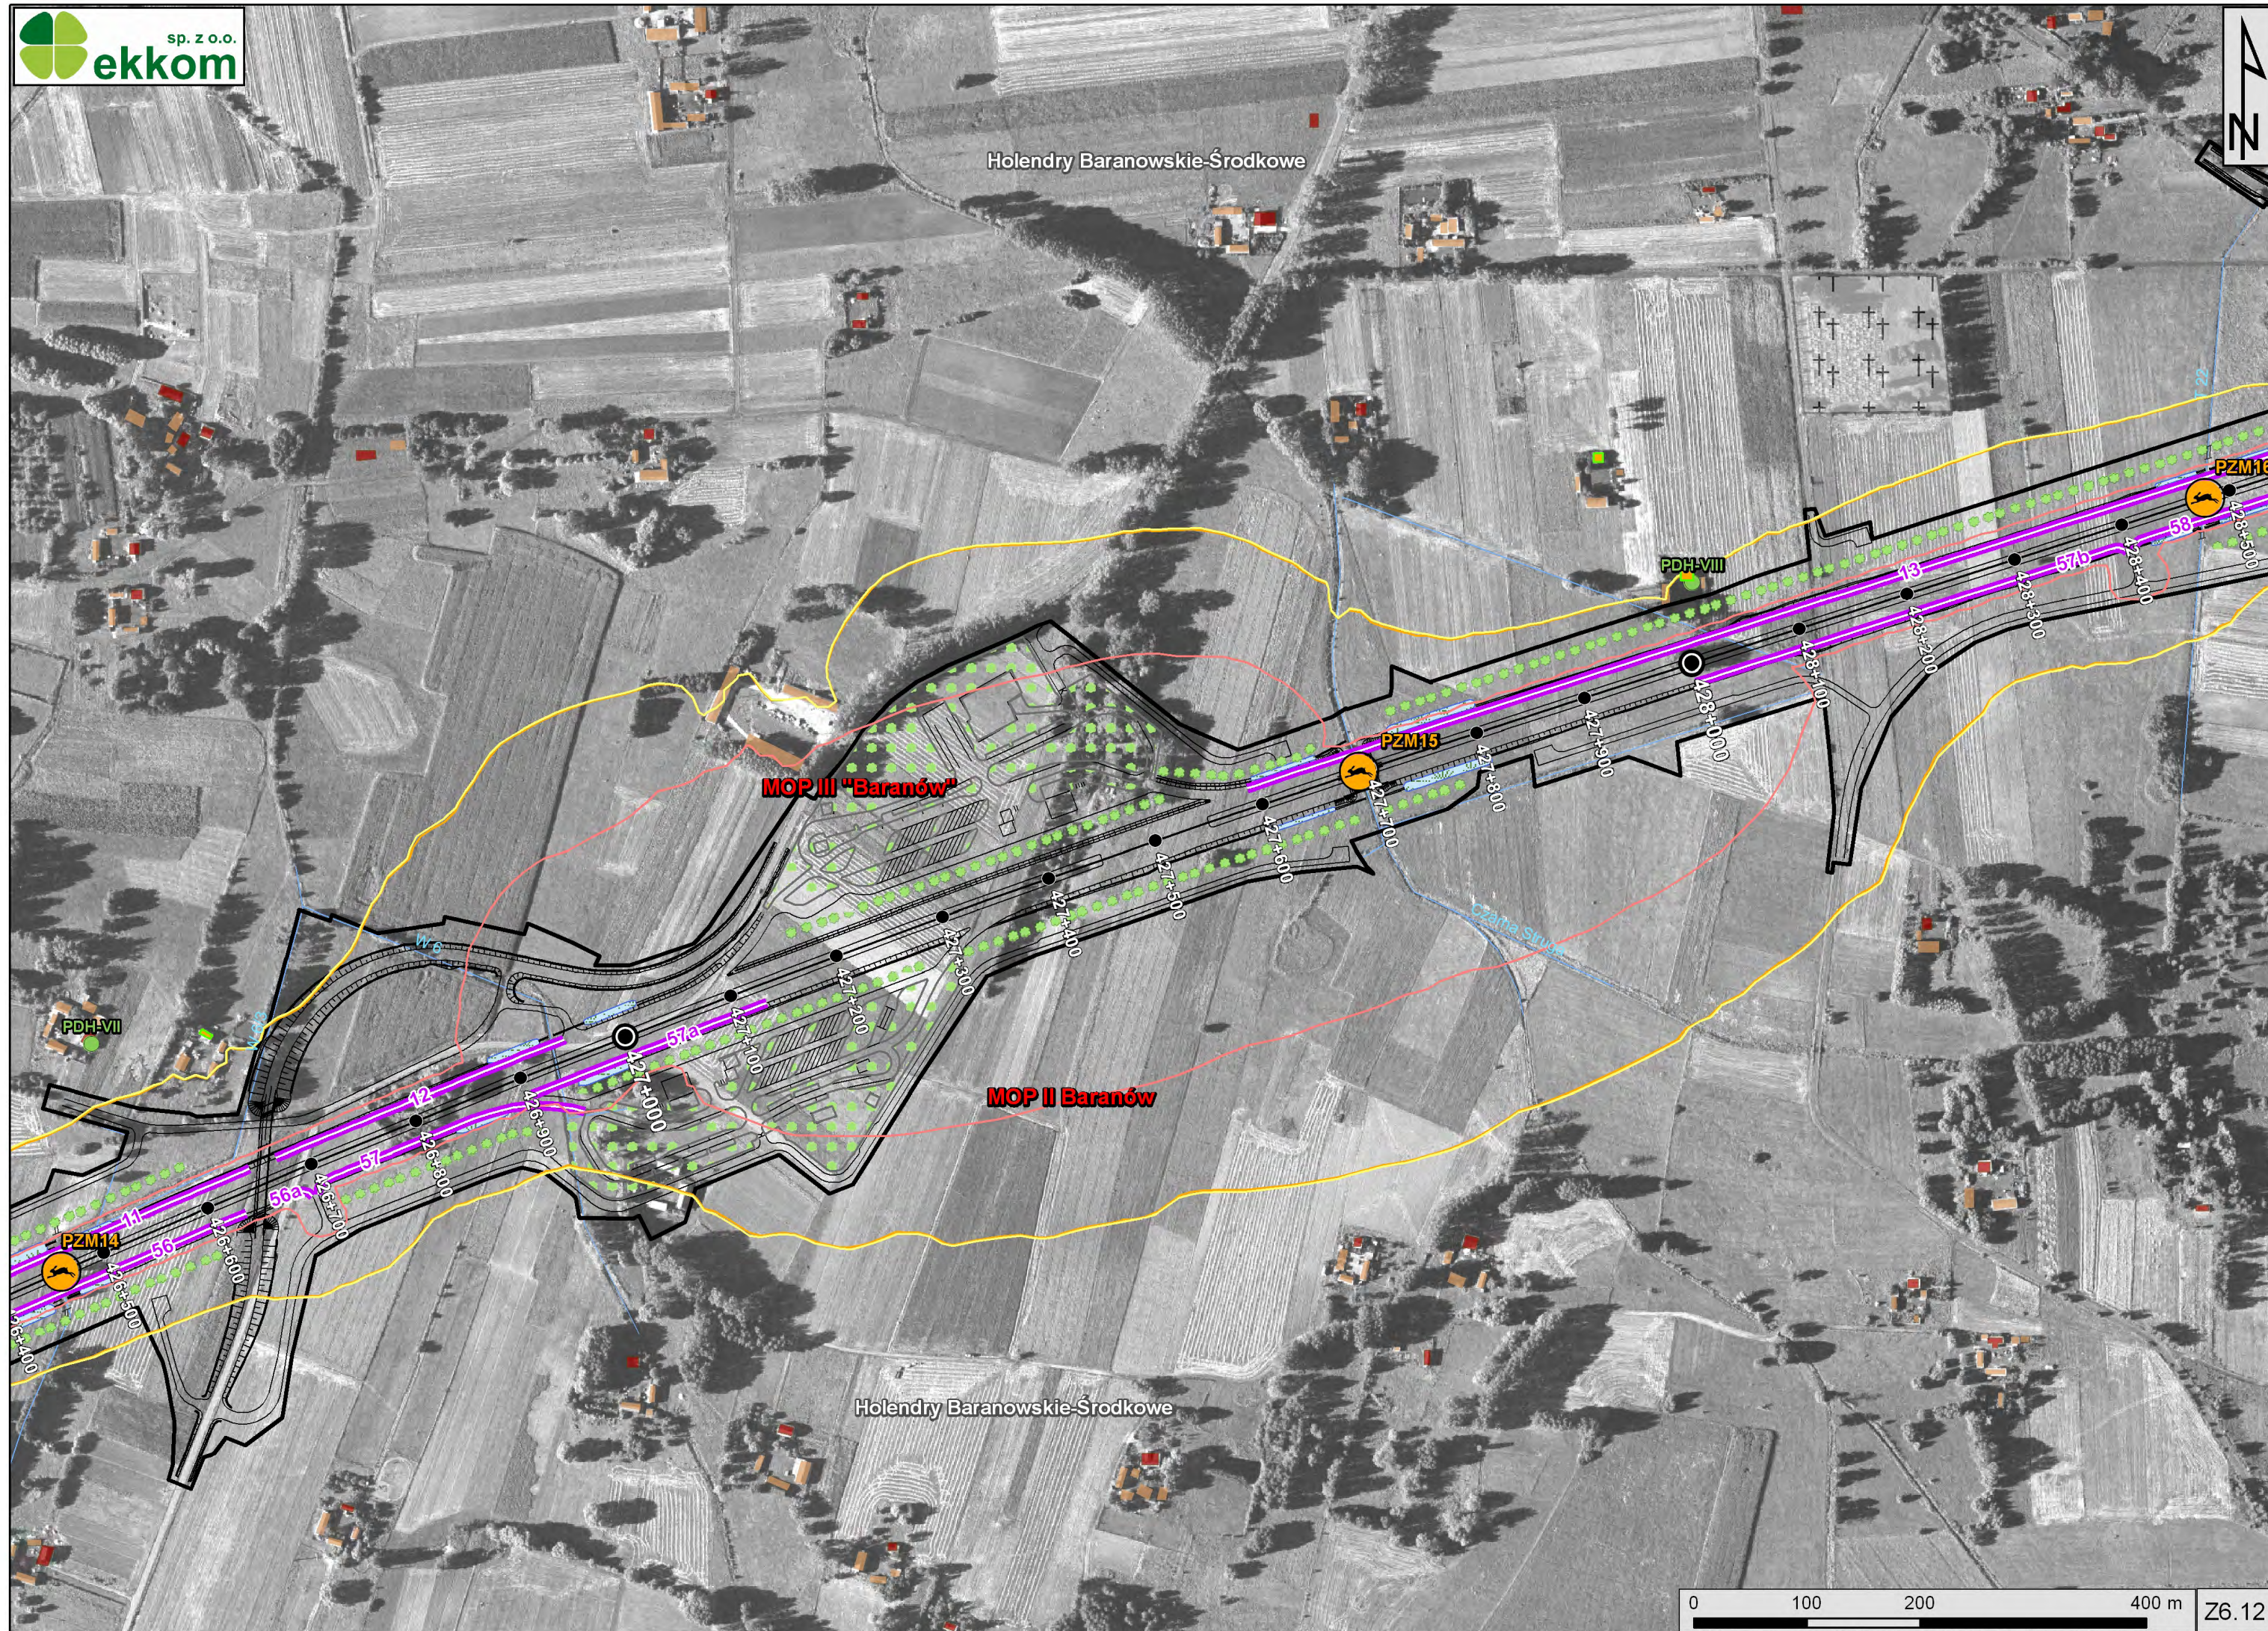


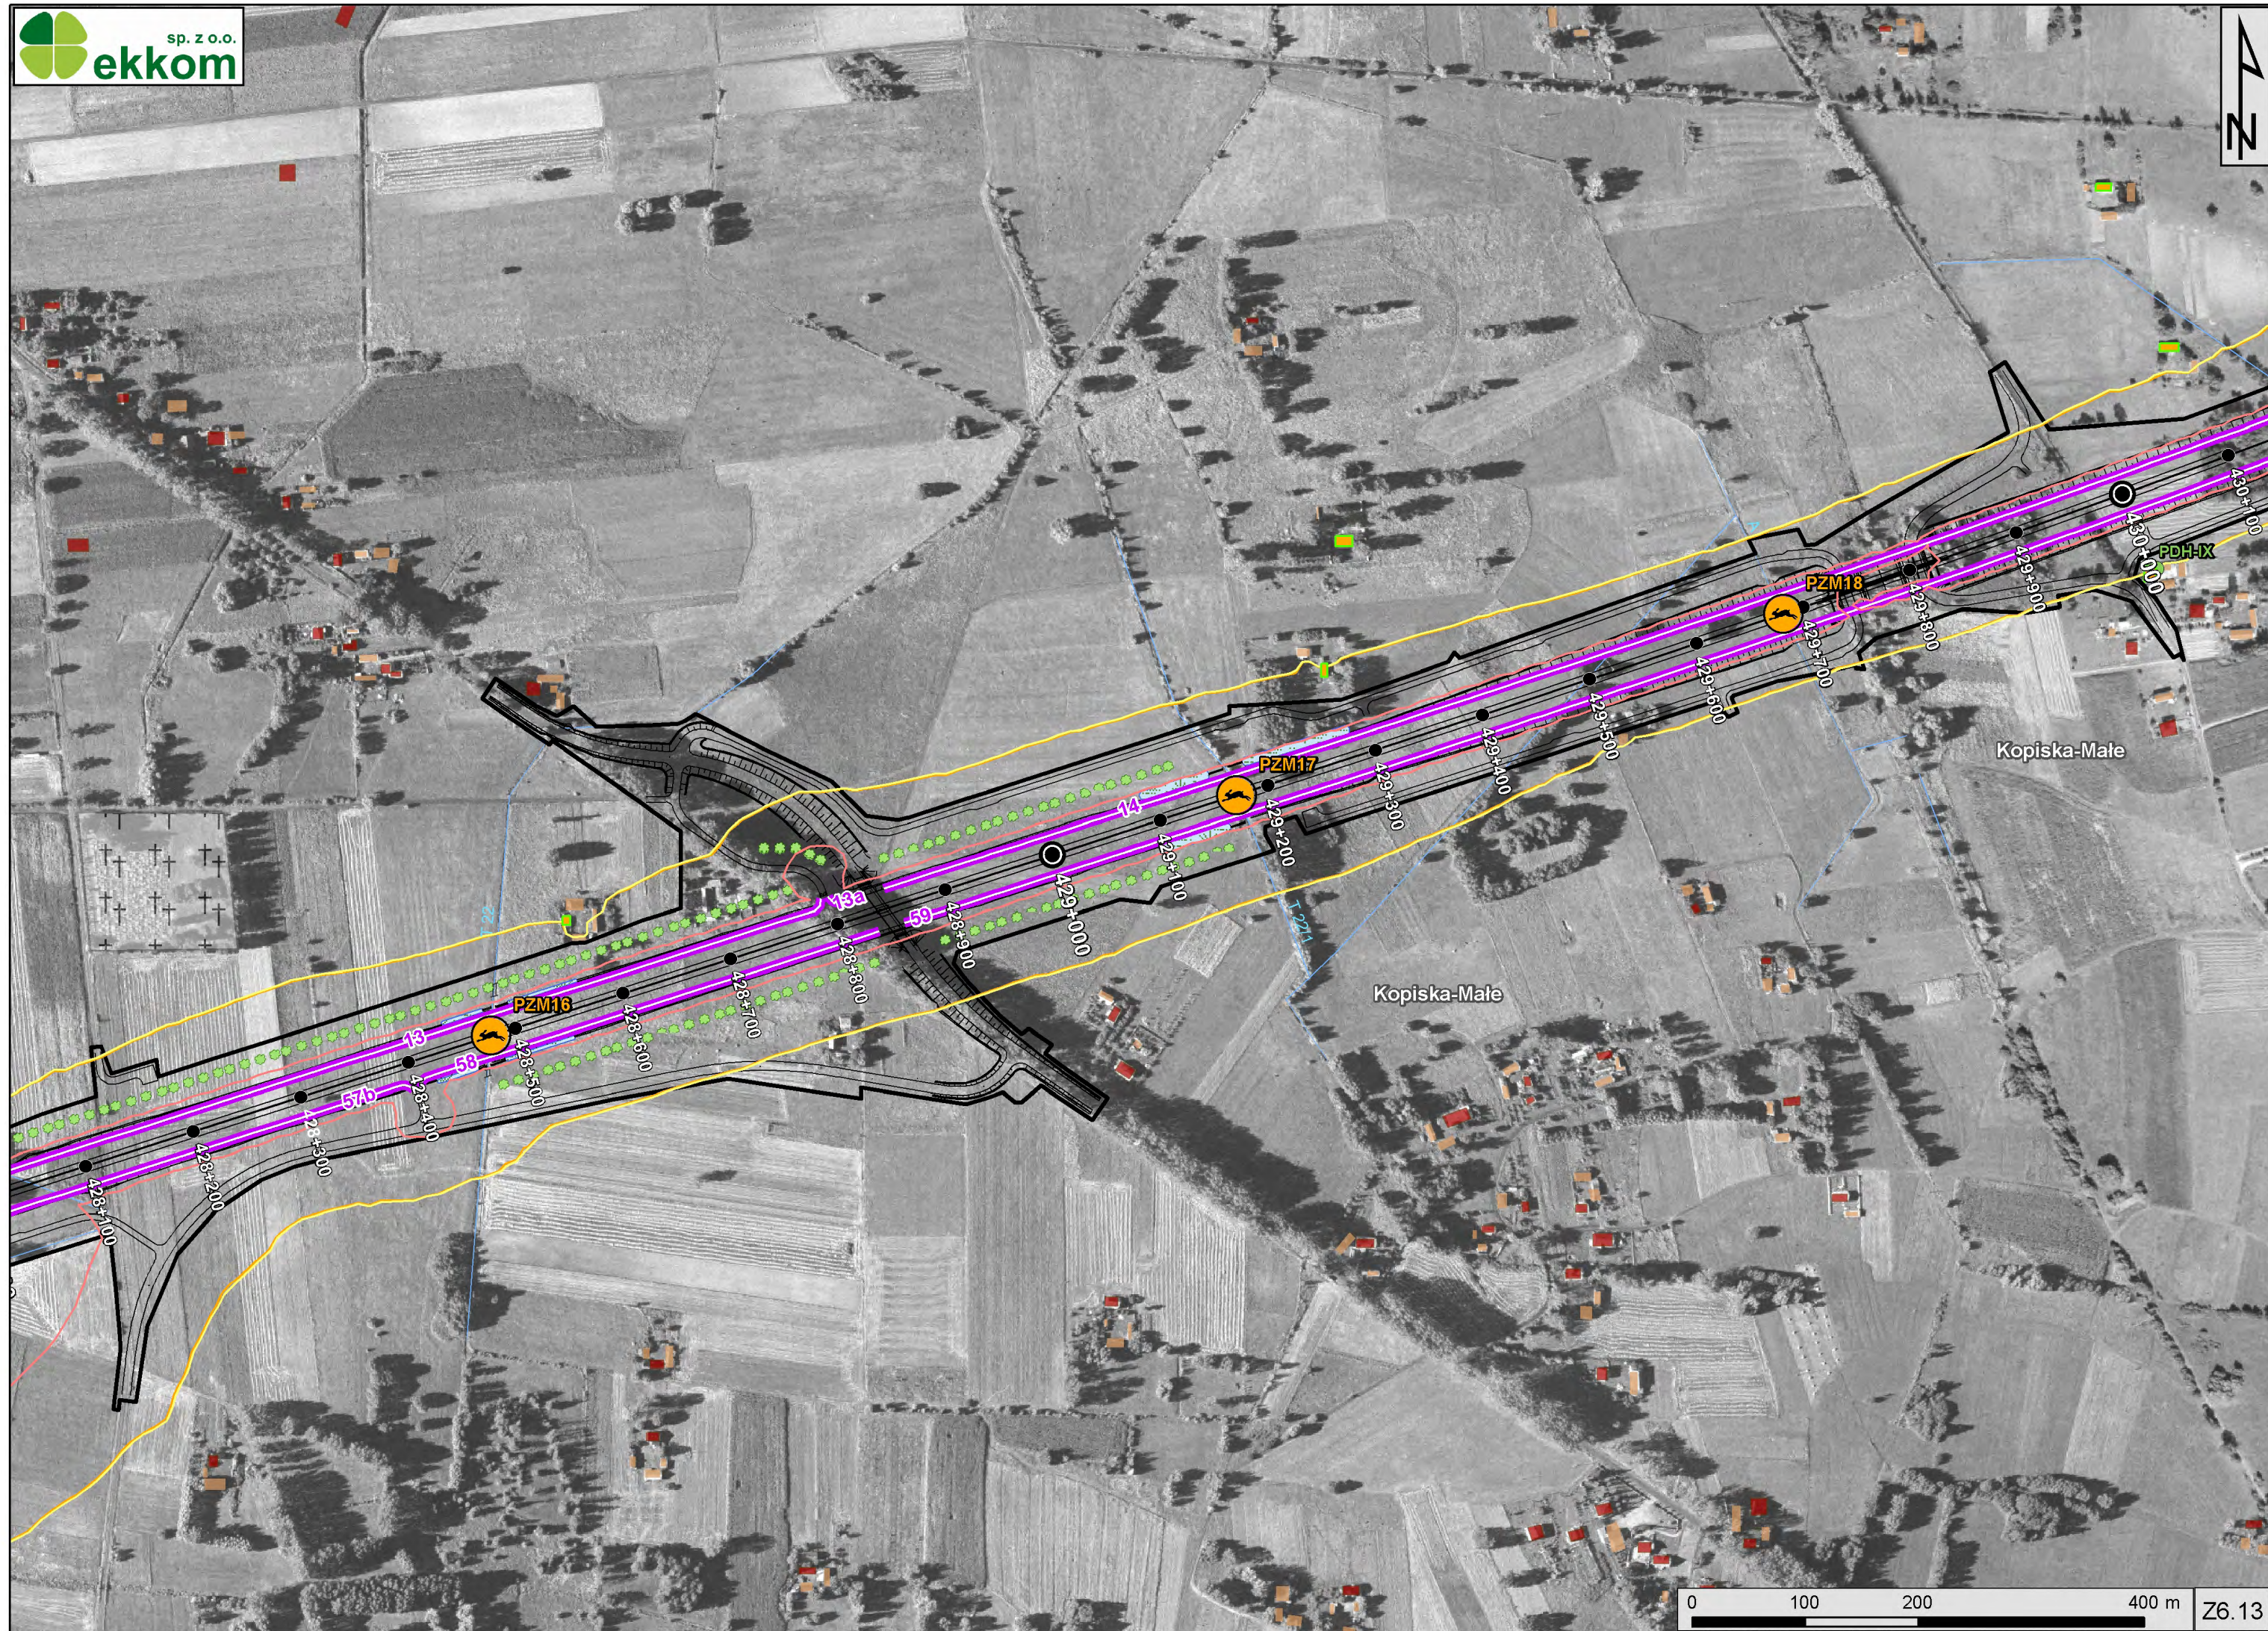

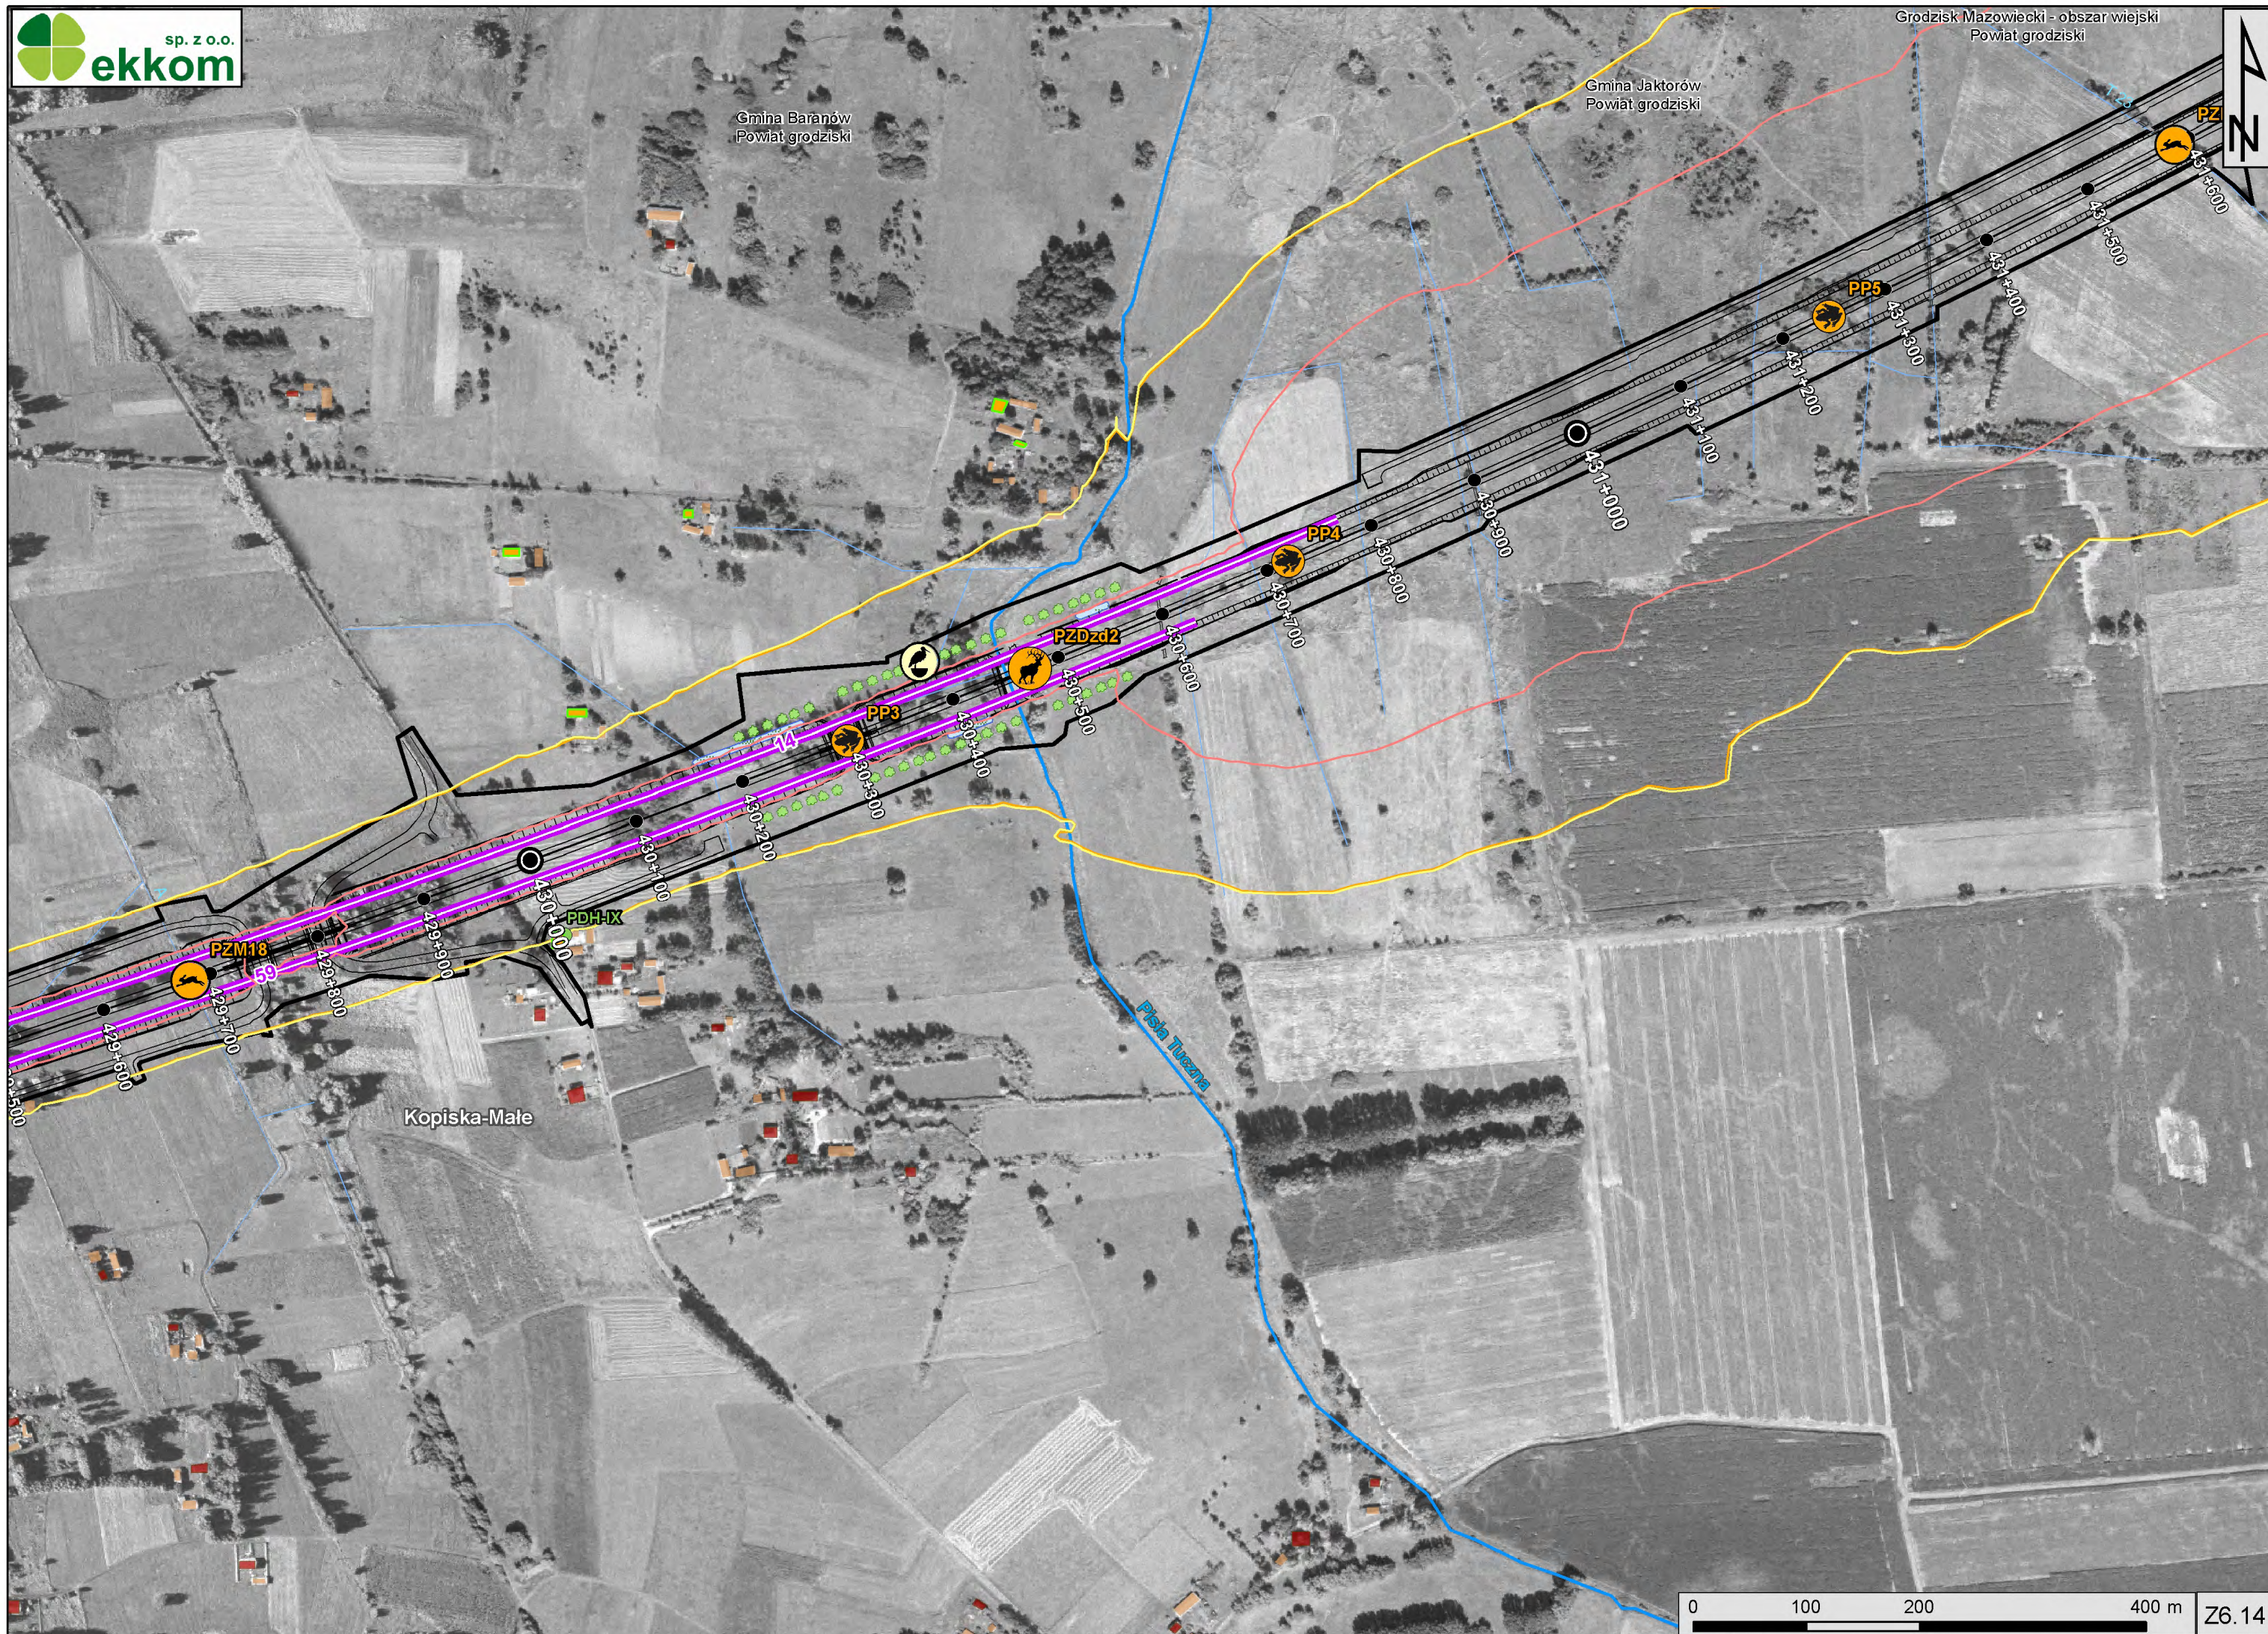

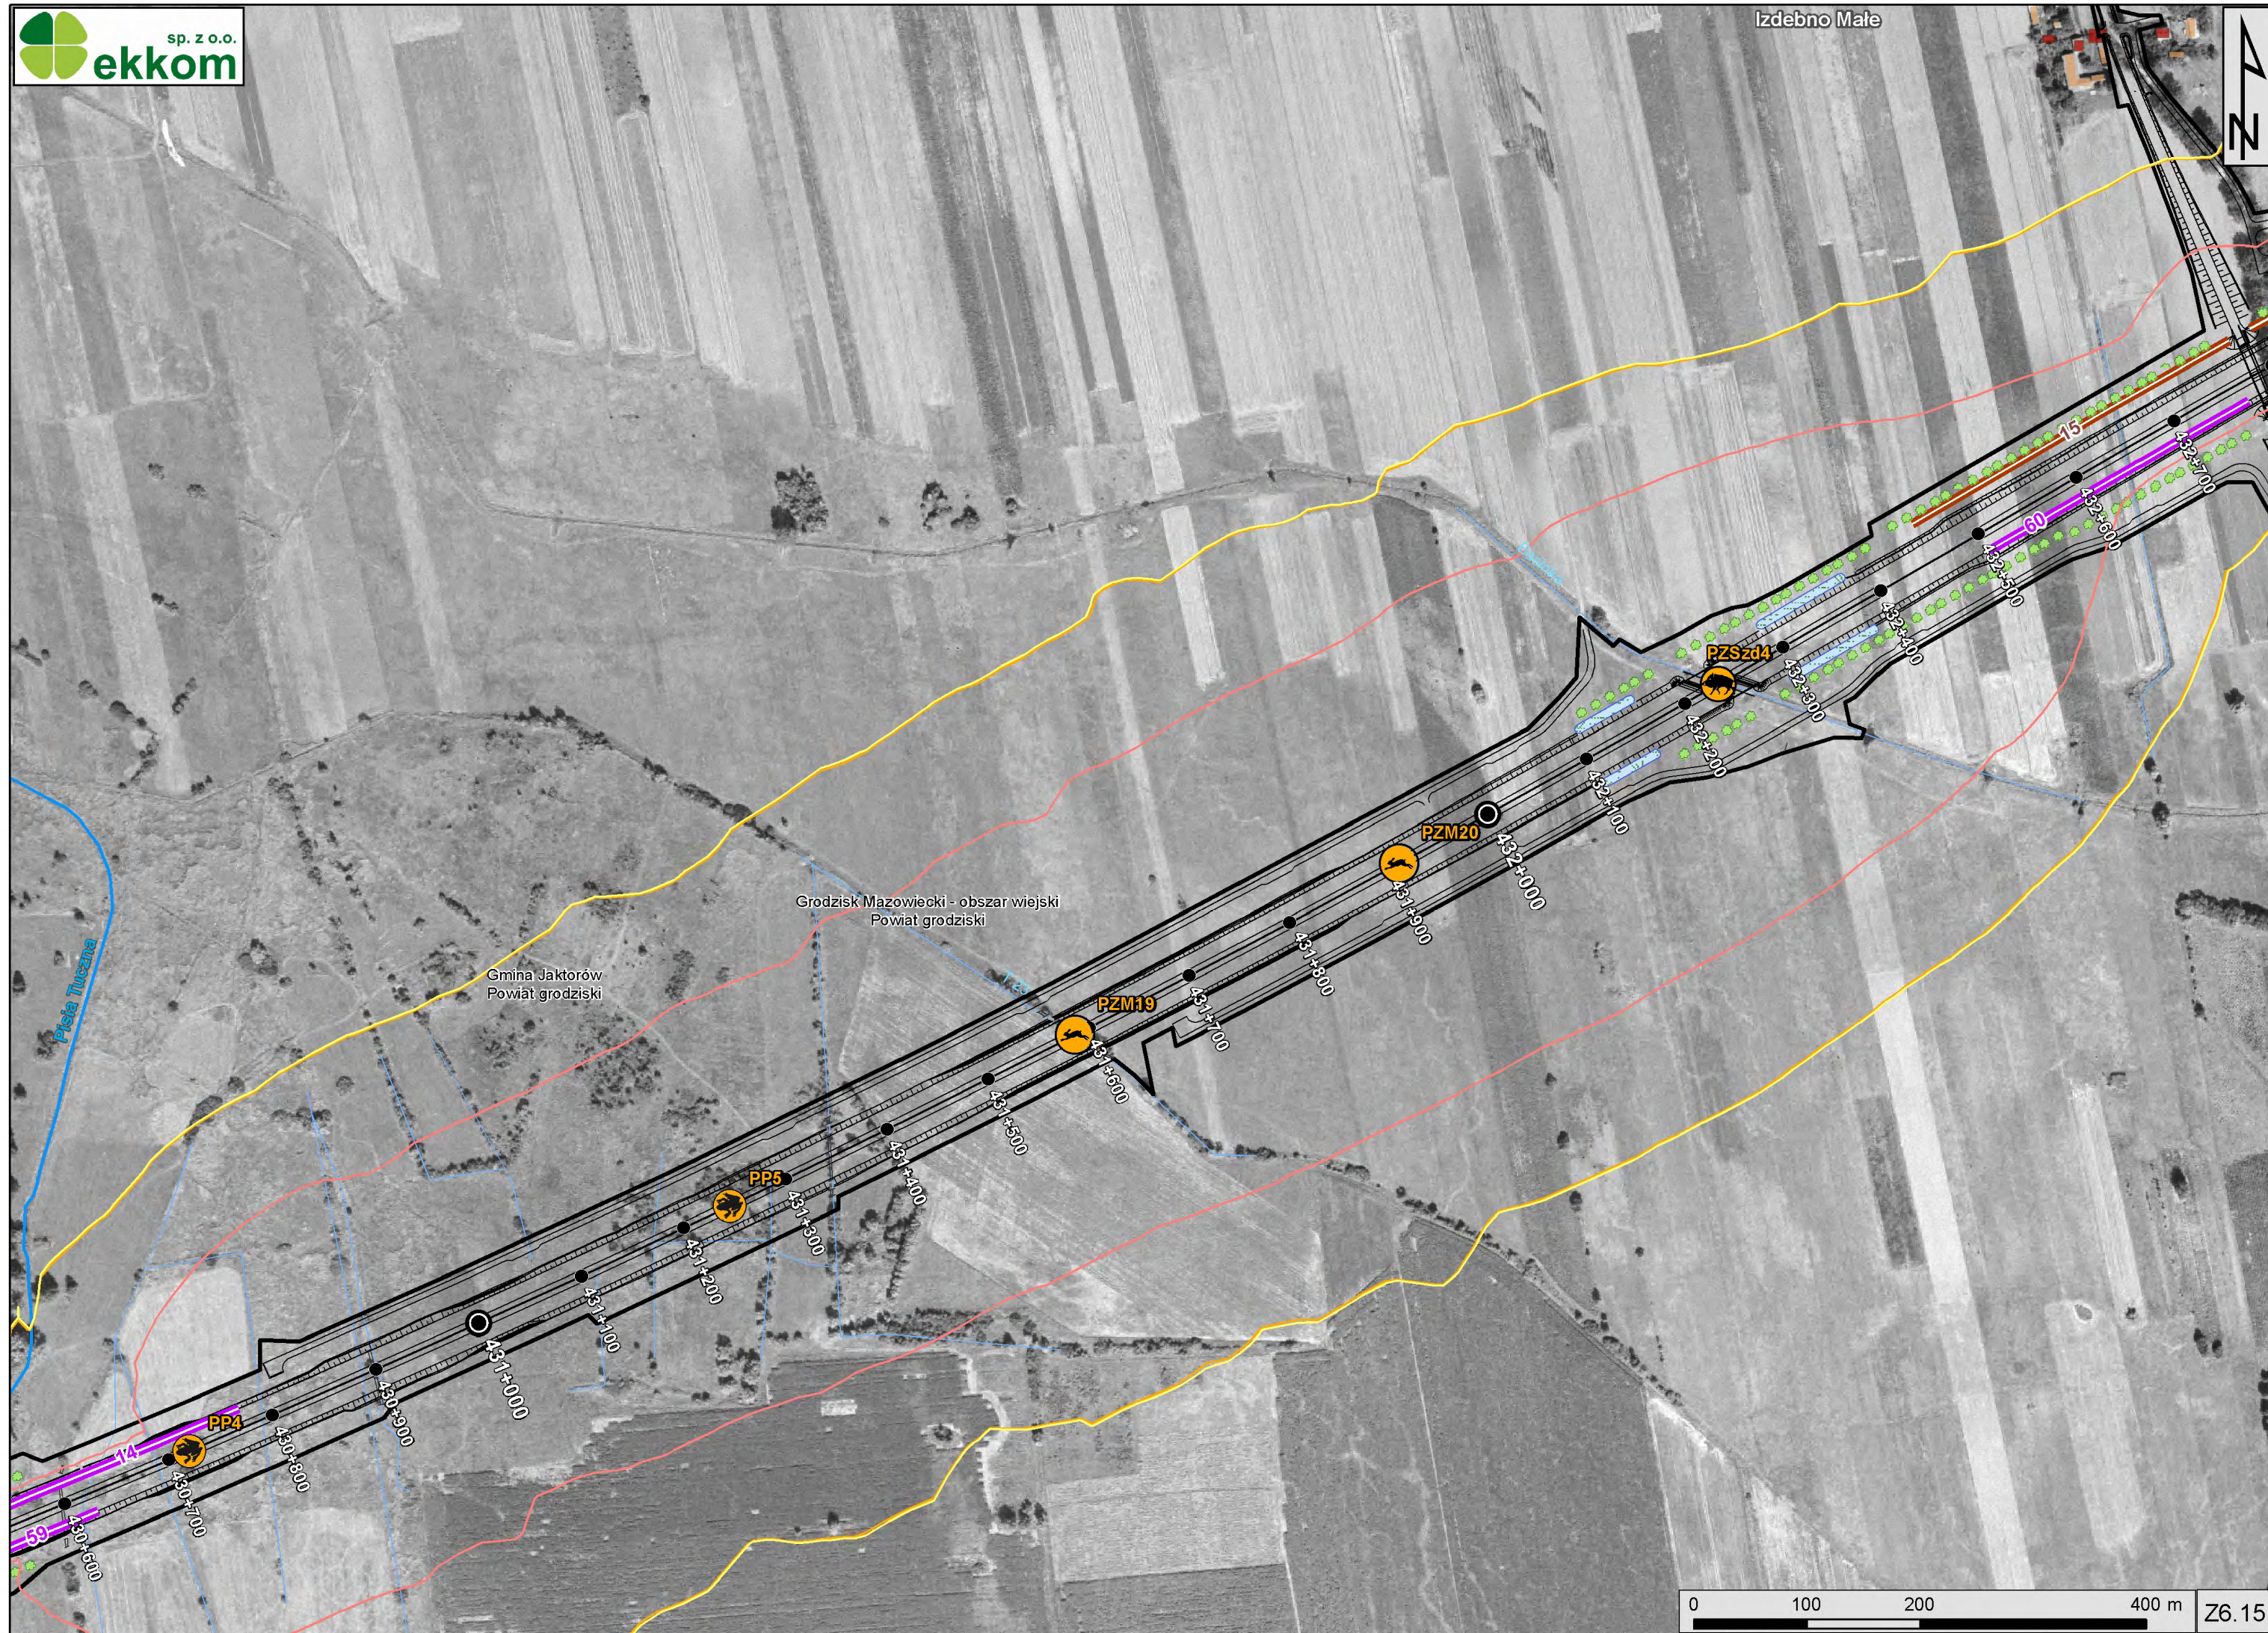



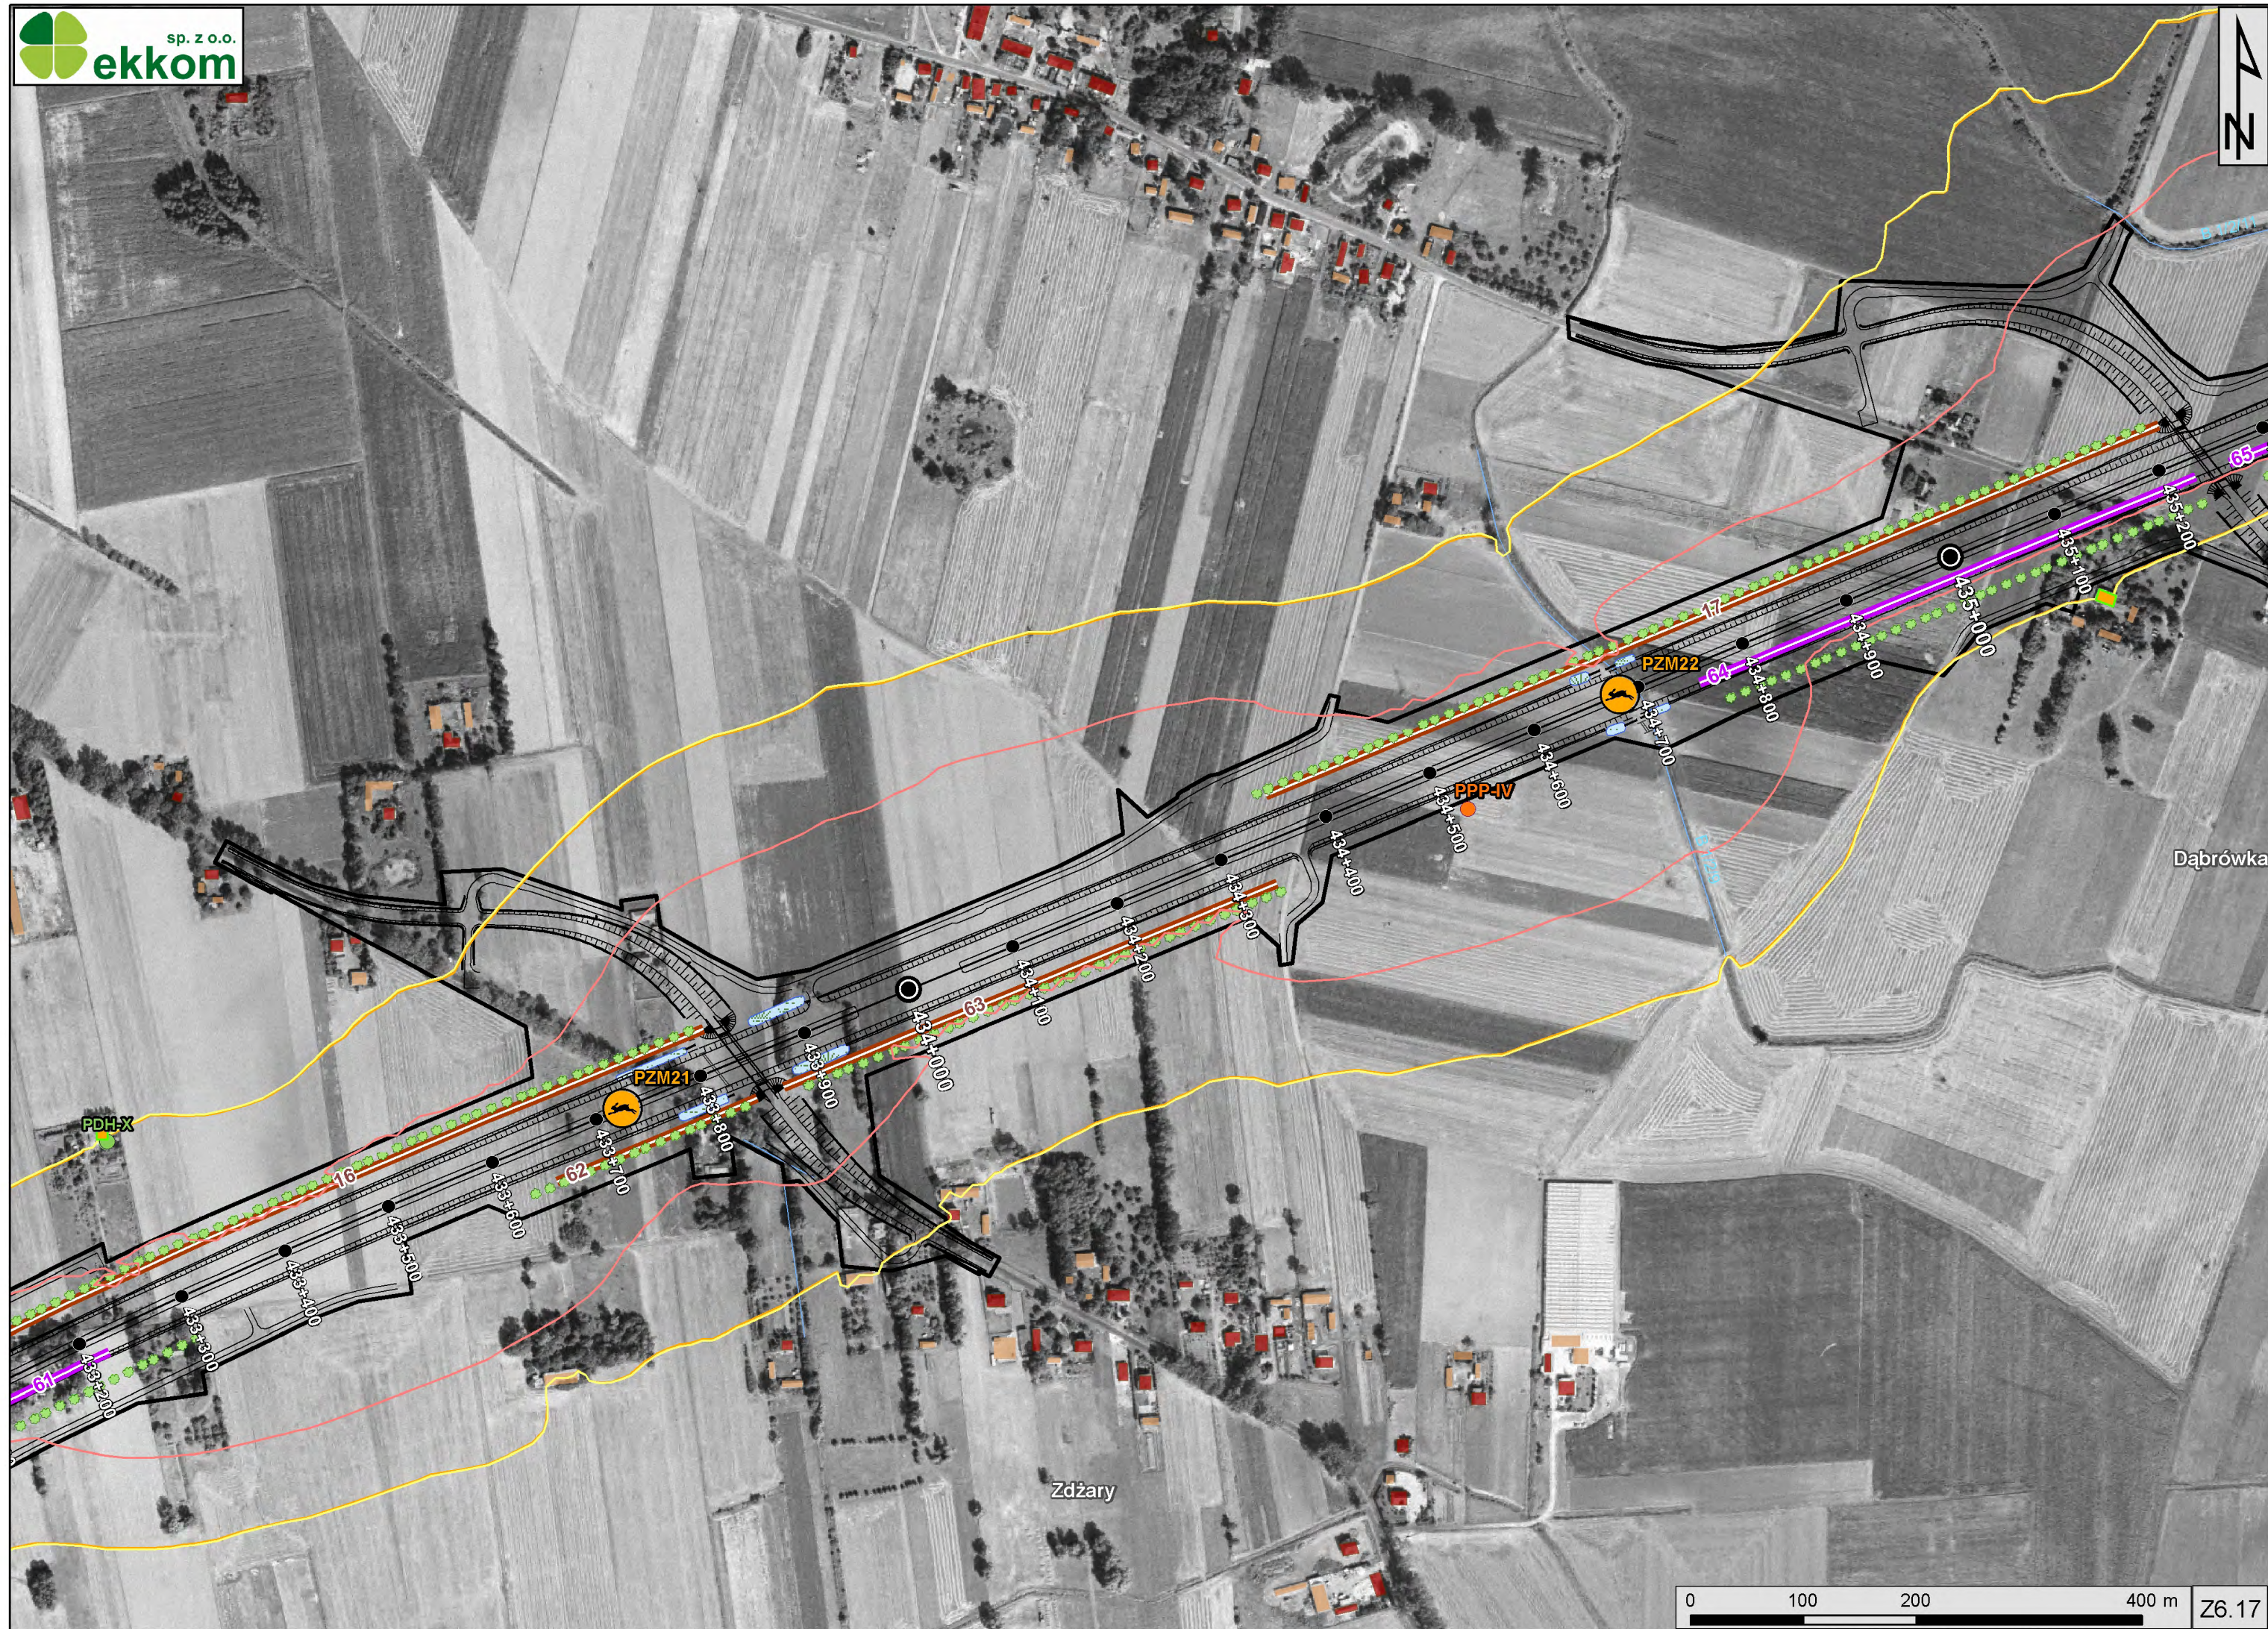






Głowakowo



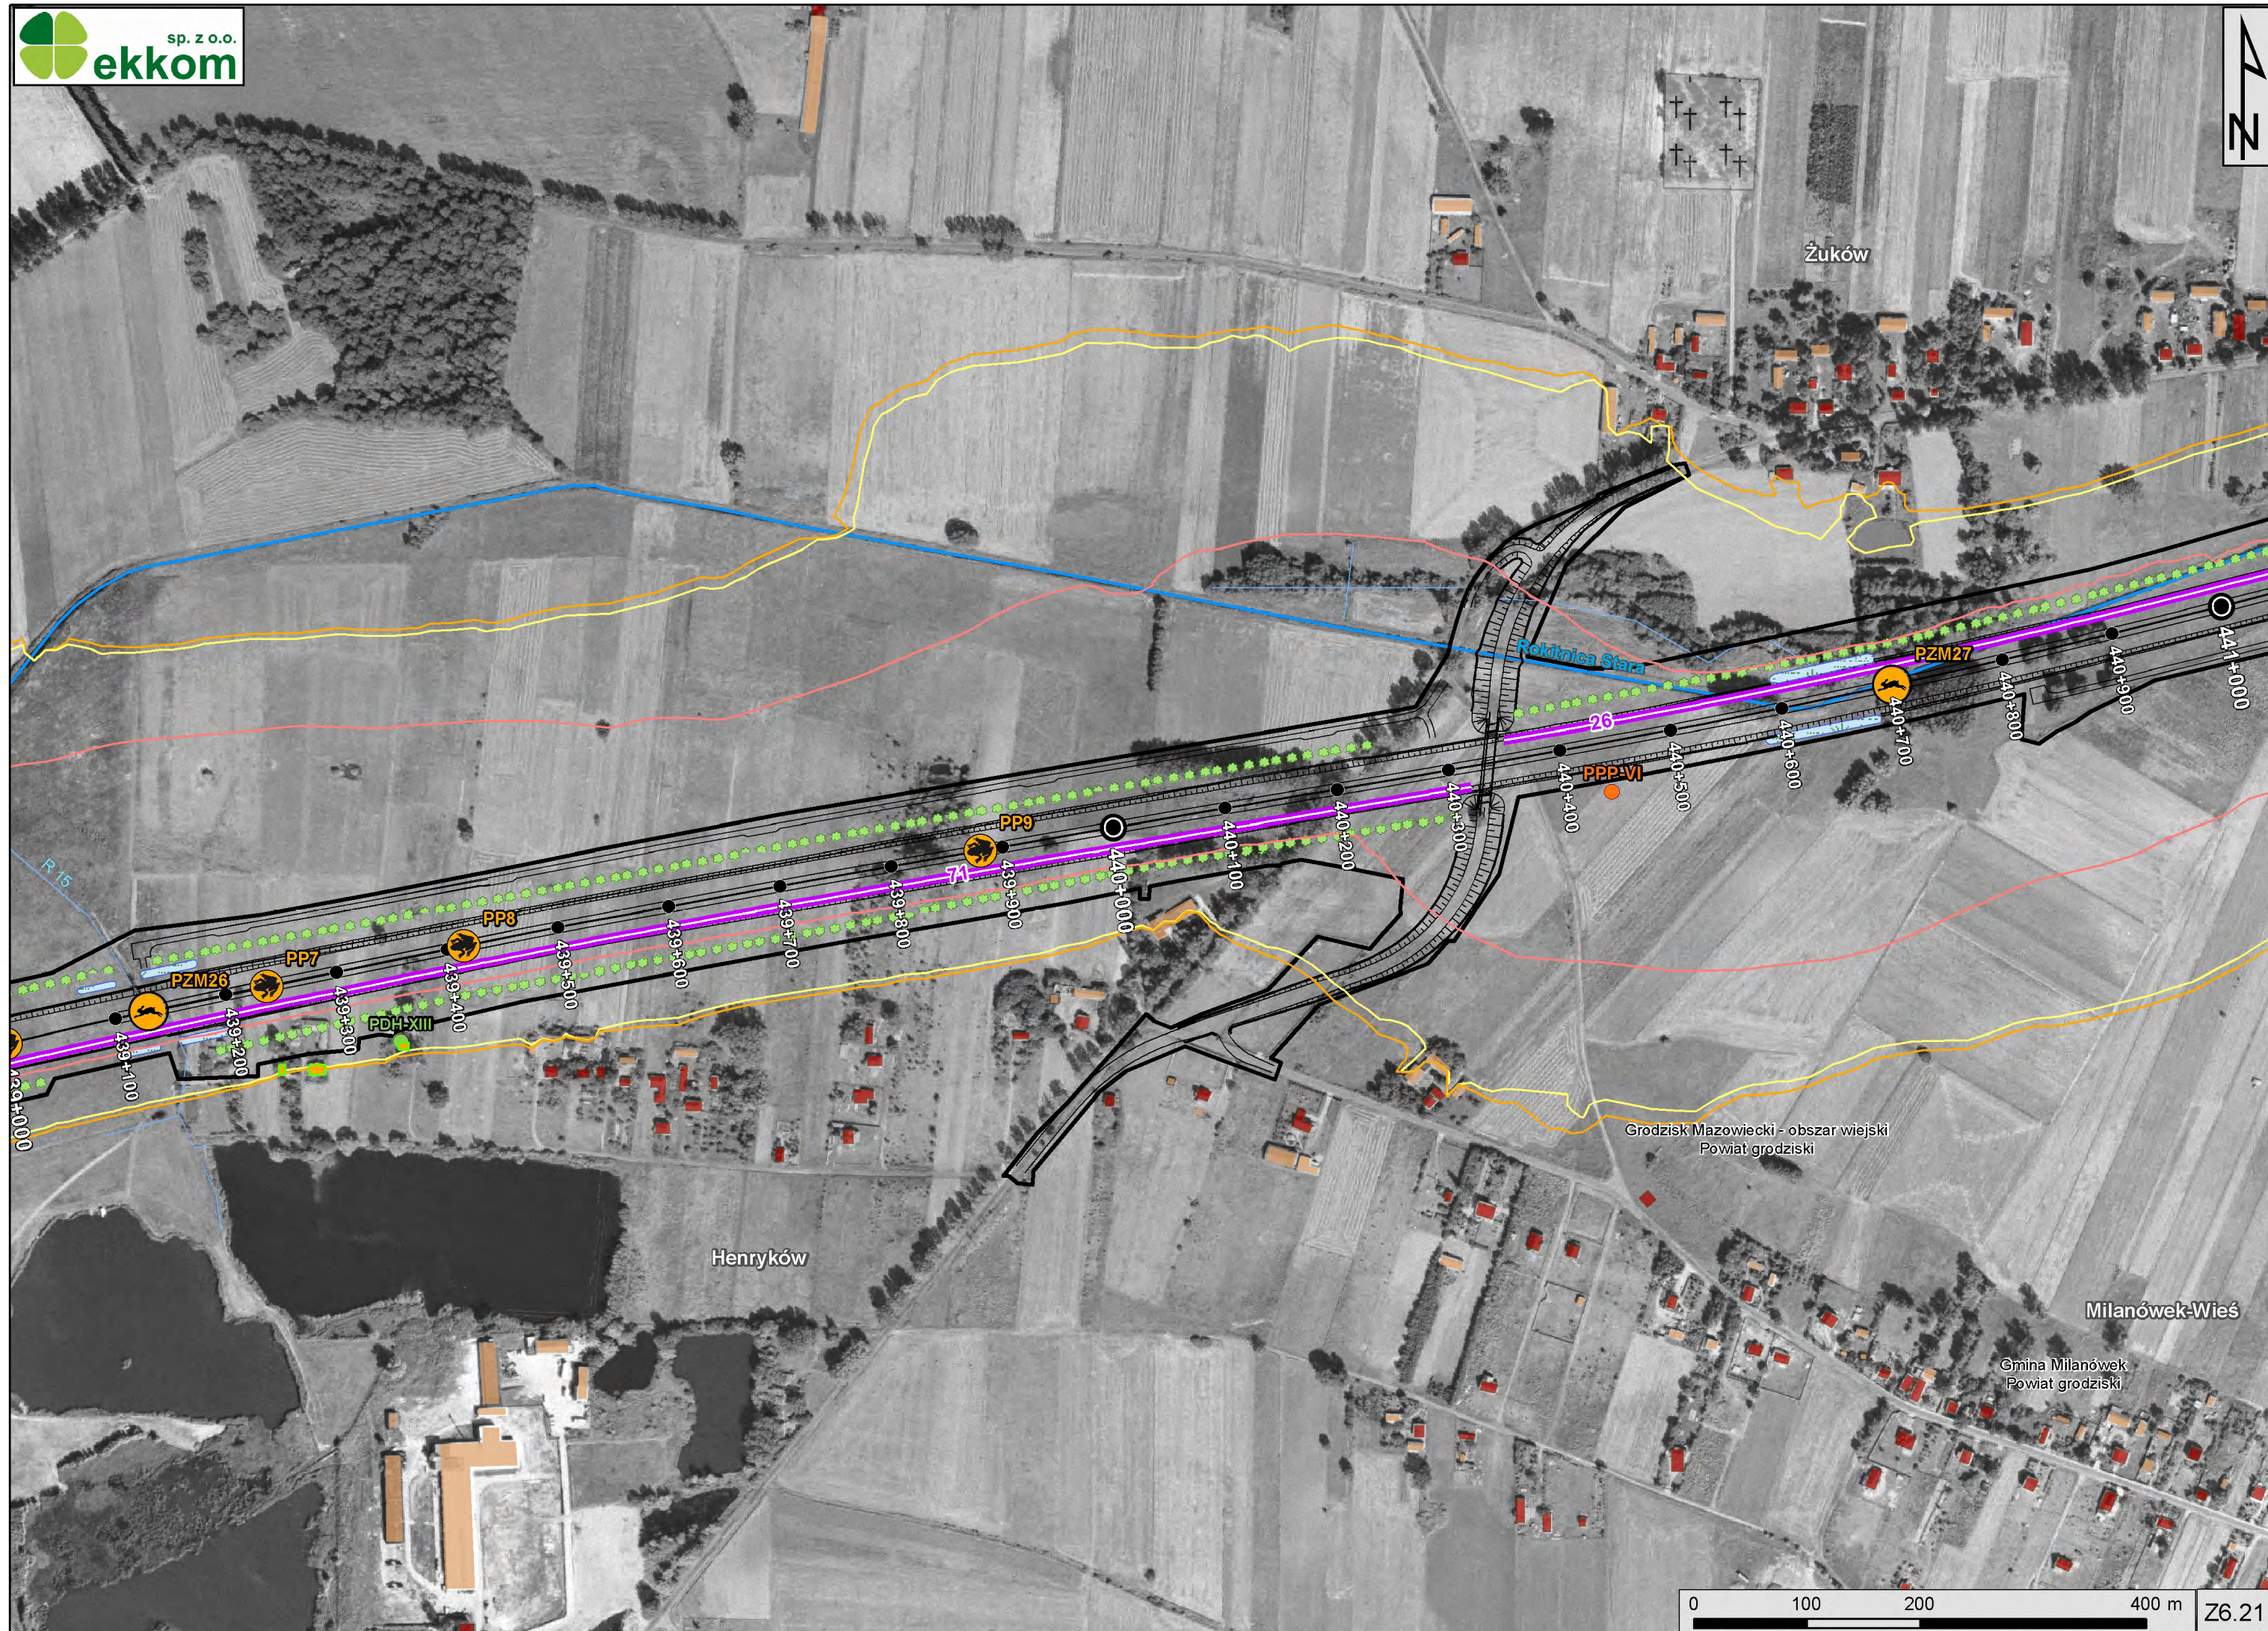

Żukówek

Grodzisk Mazowiecki - obszar wiejski
Powiat grodziski


Rokitnica Stara


Brwinów - obszar wiejski
Powiat pruszkowski


Falęcin

Gmina Milanówek
Powiat grodziski


Falęcin

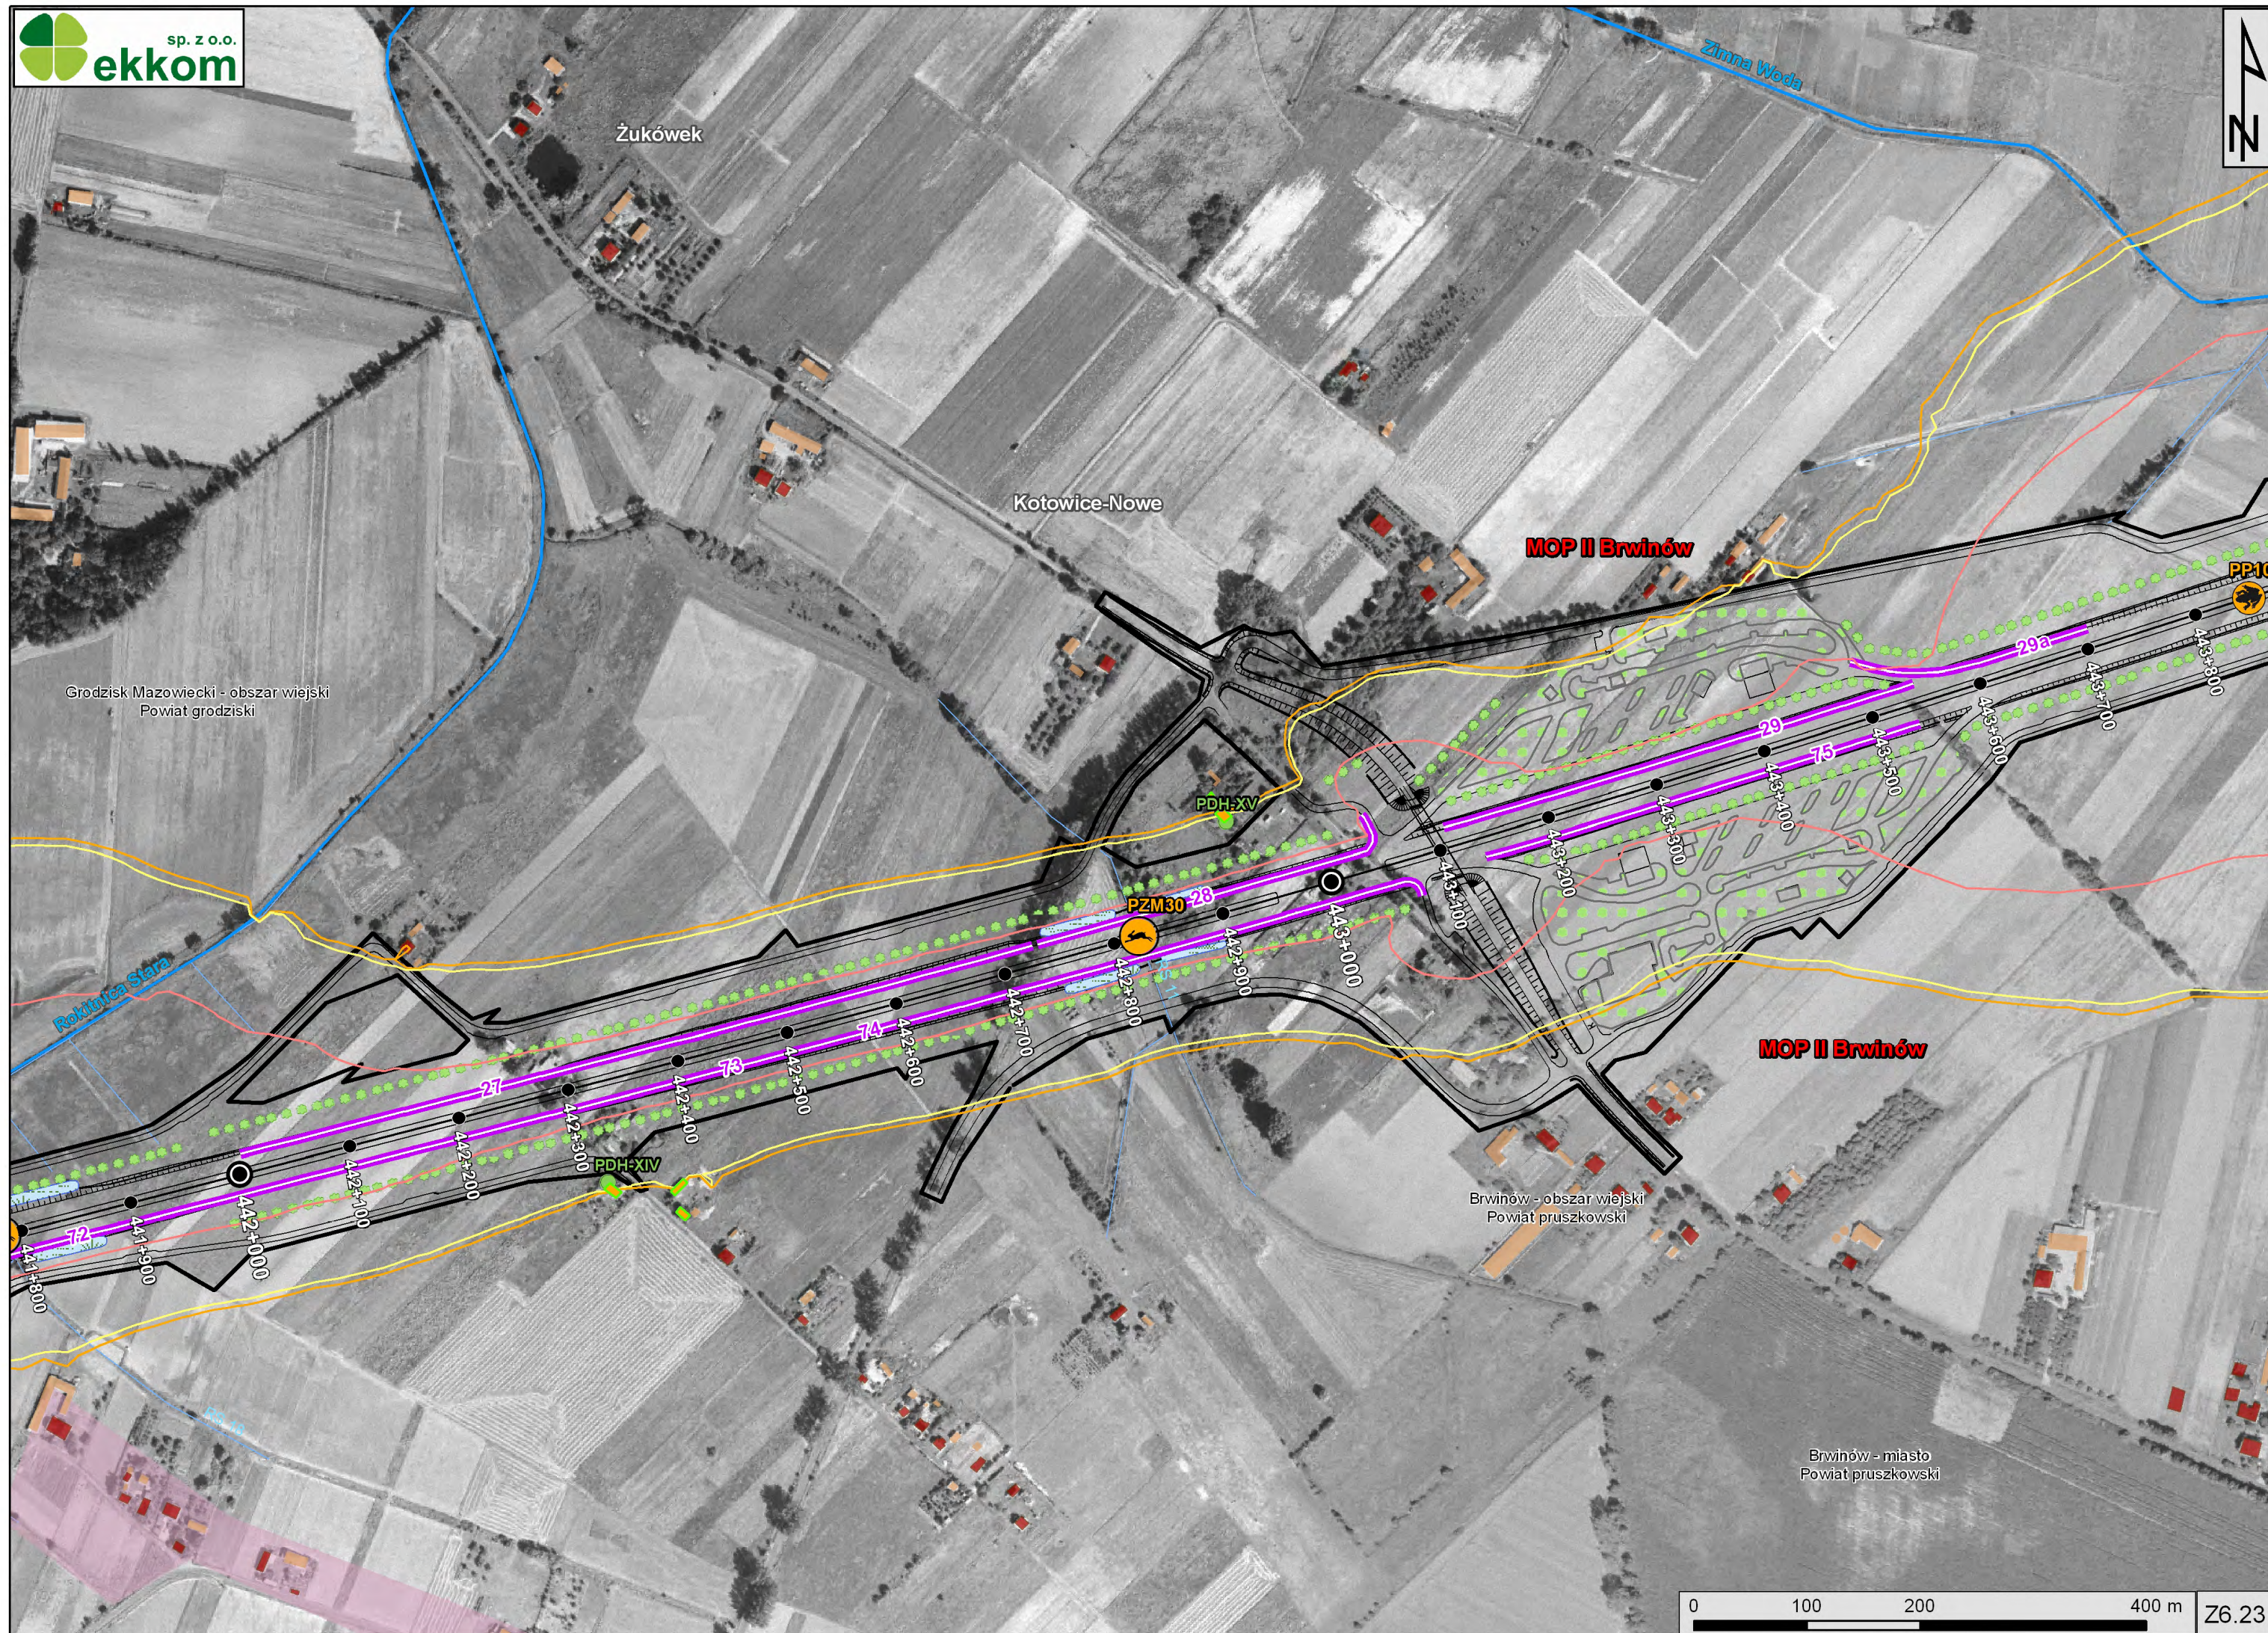


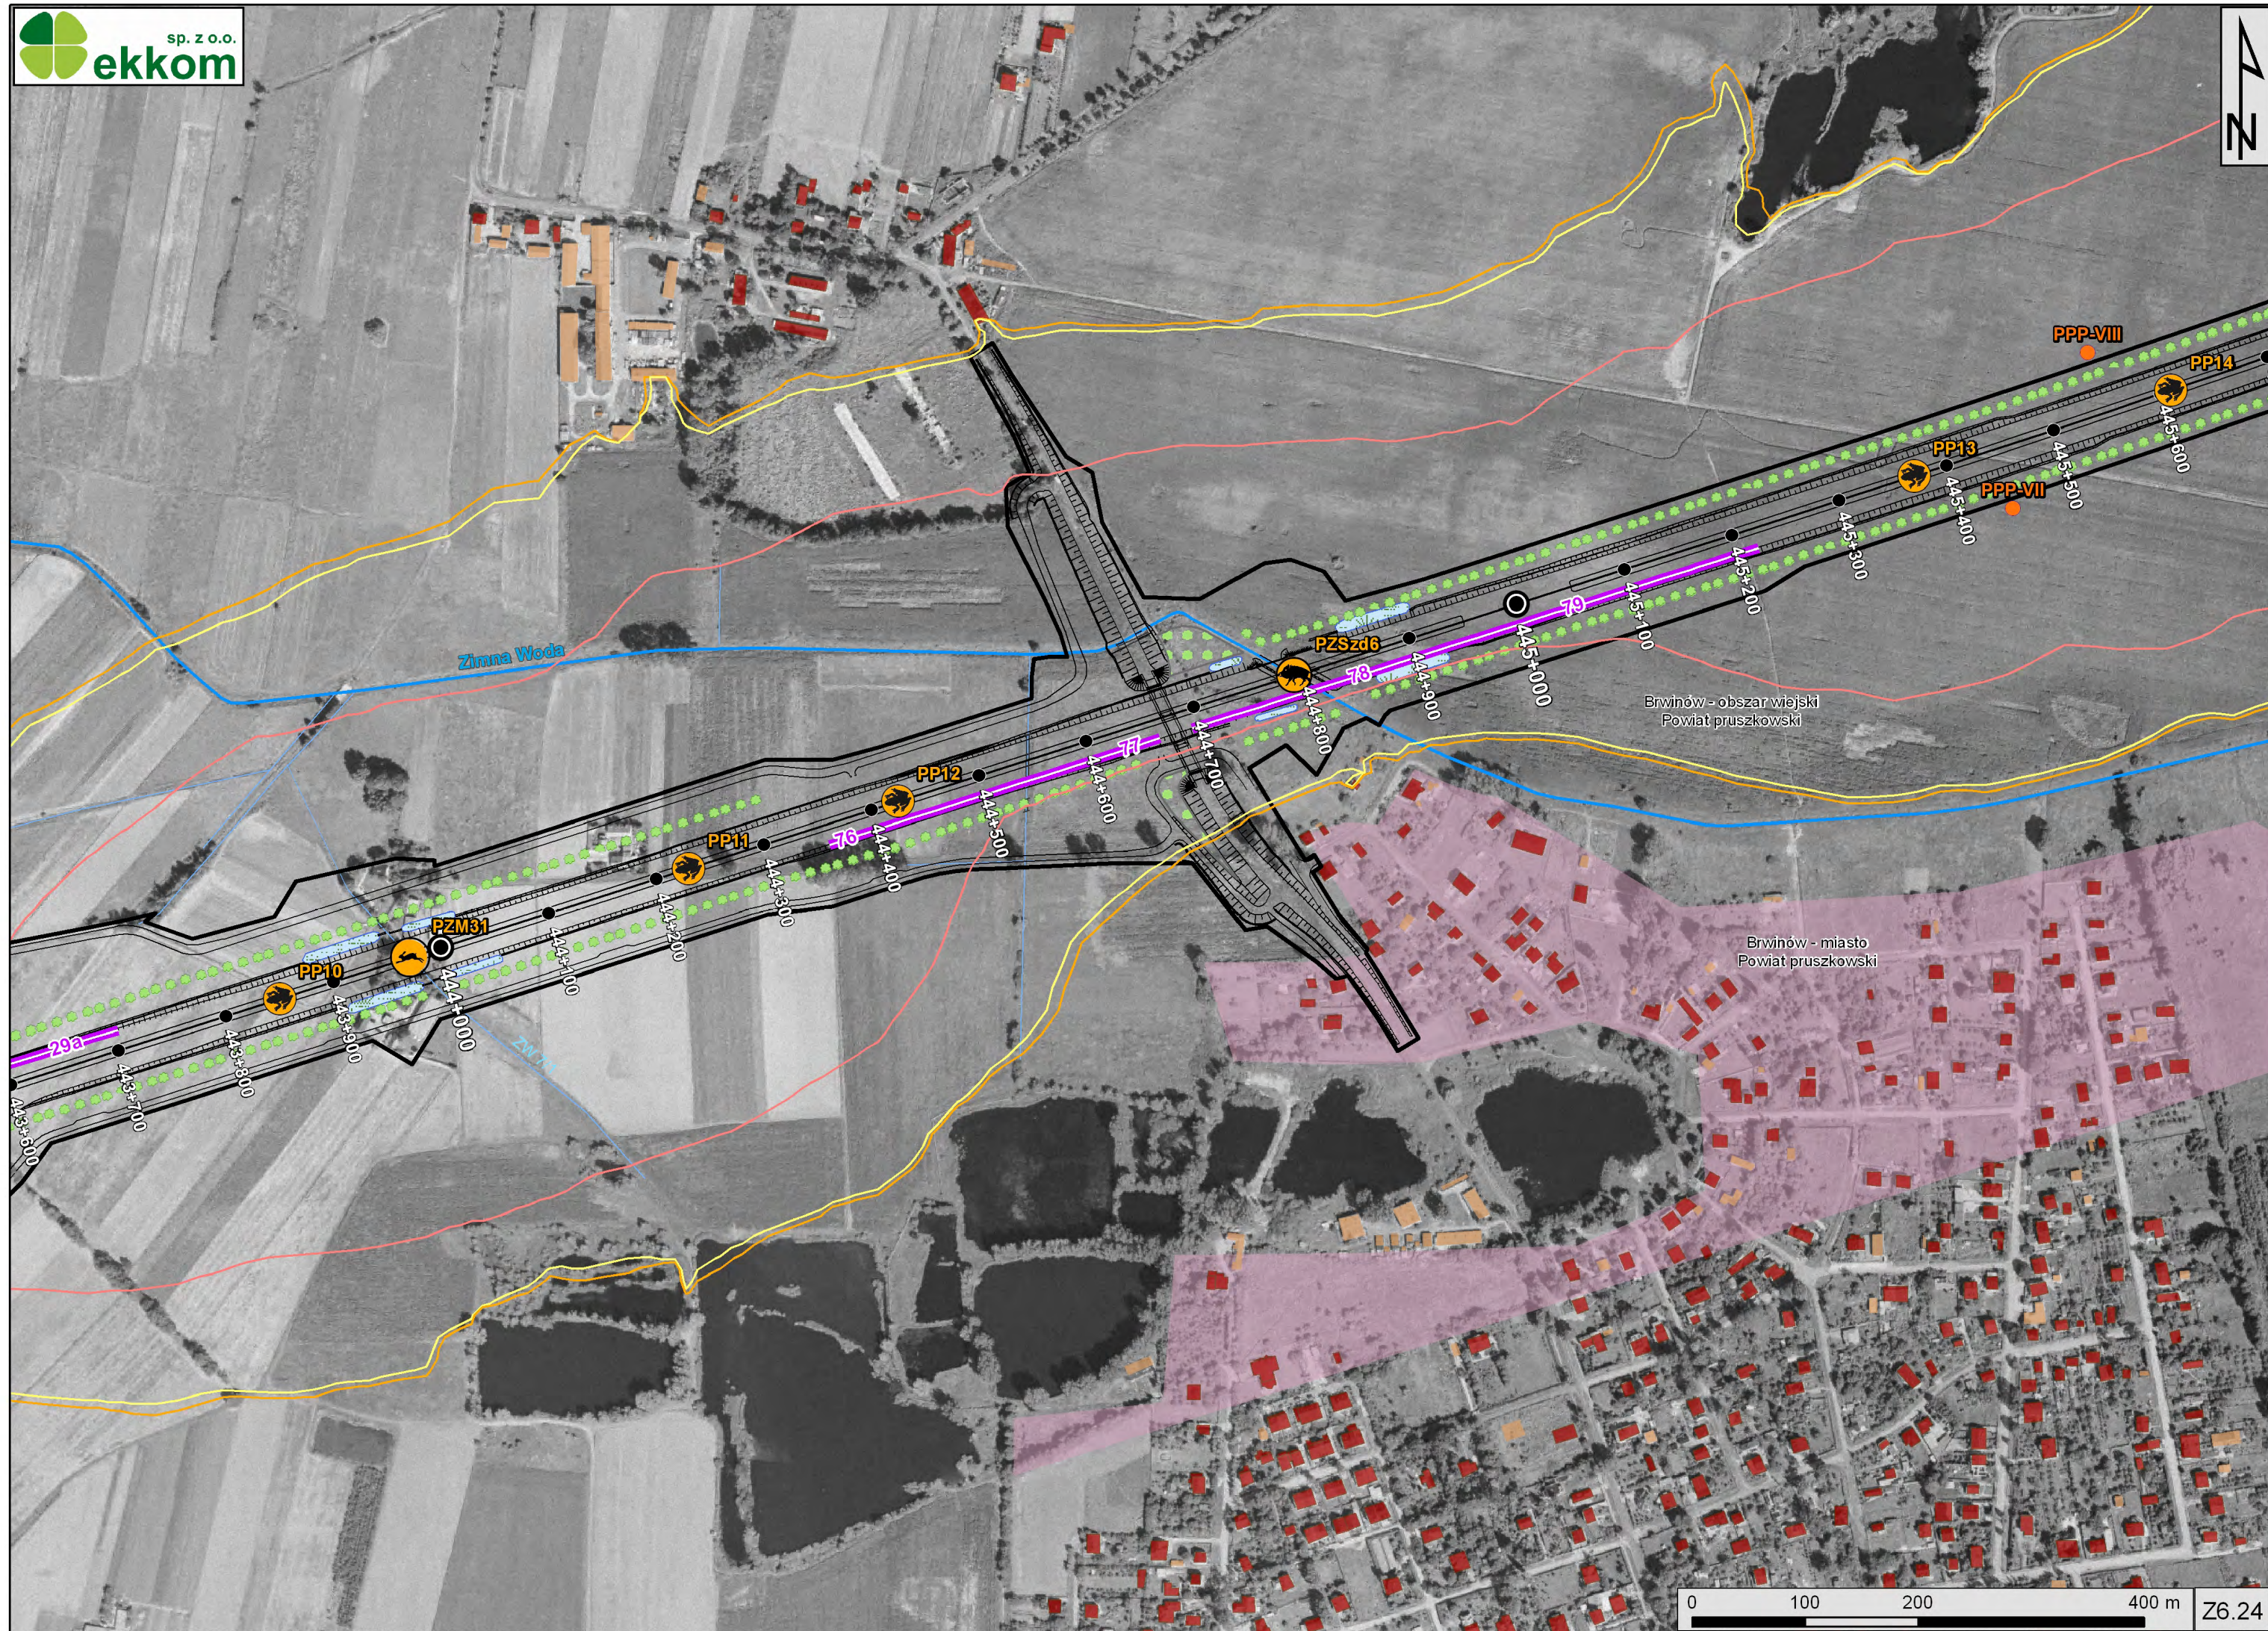

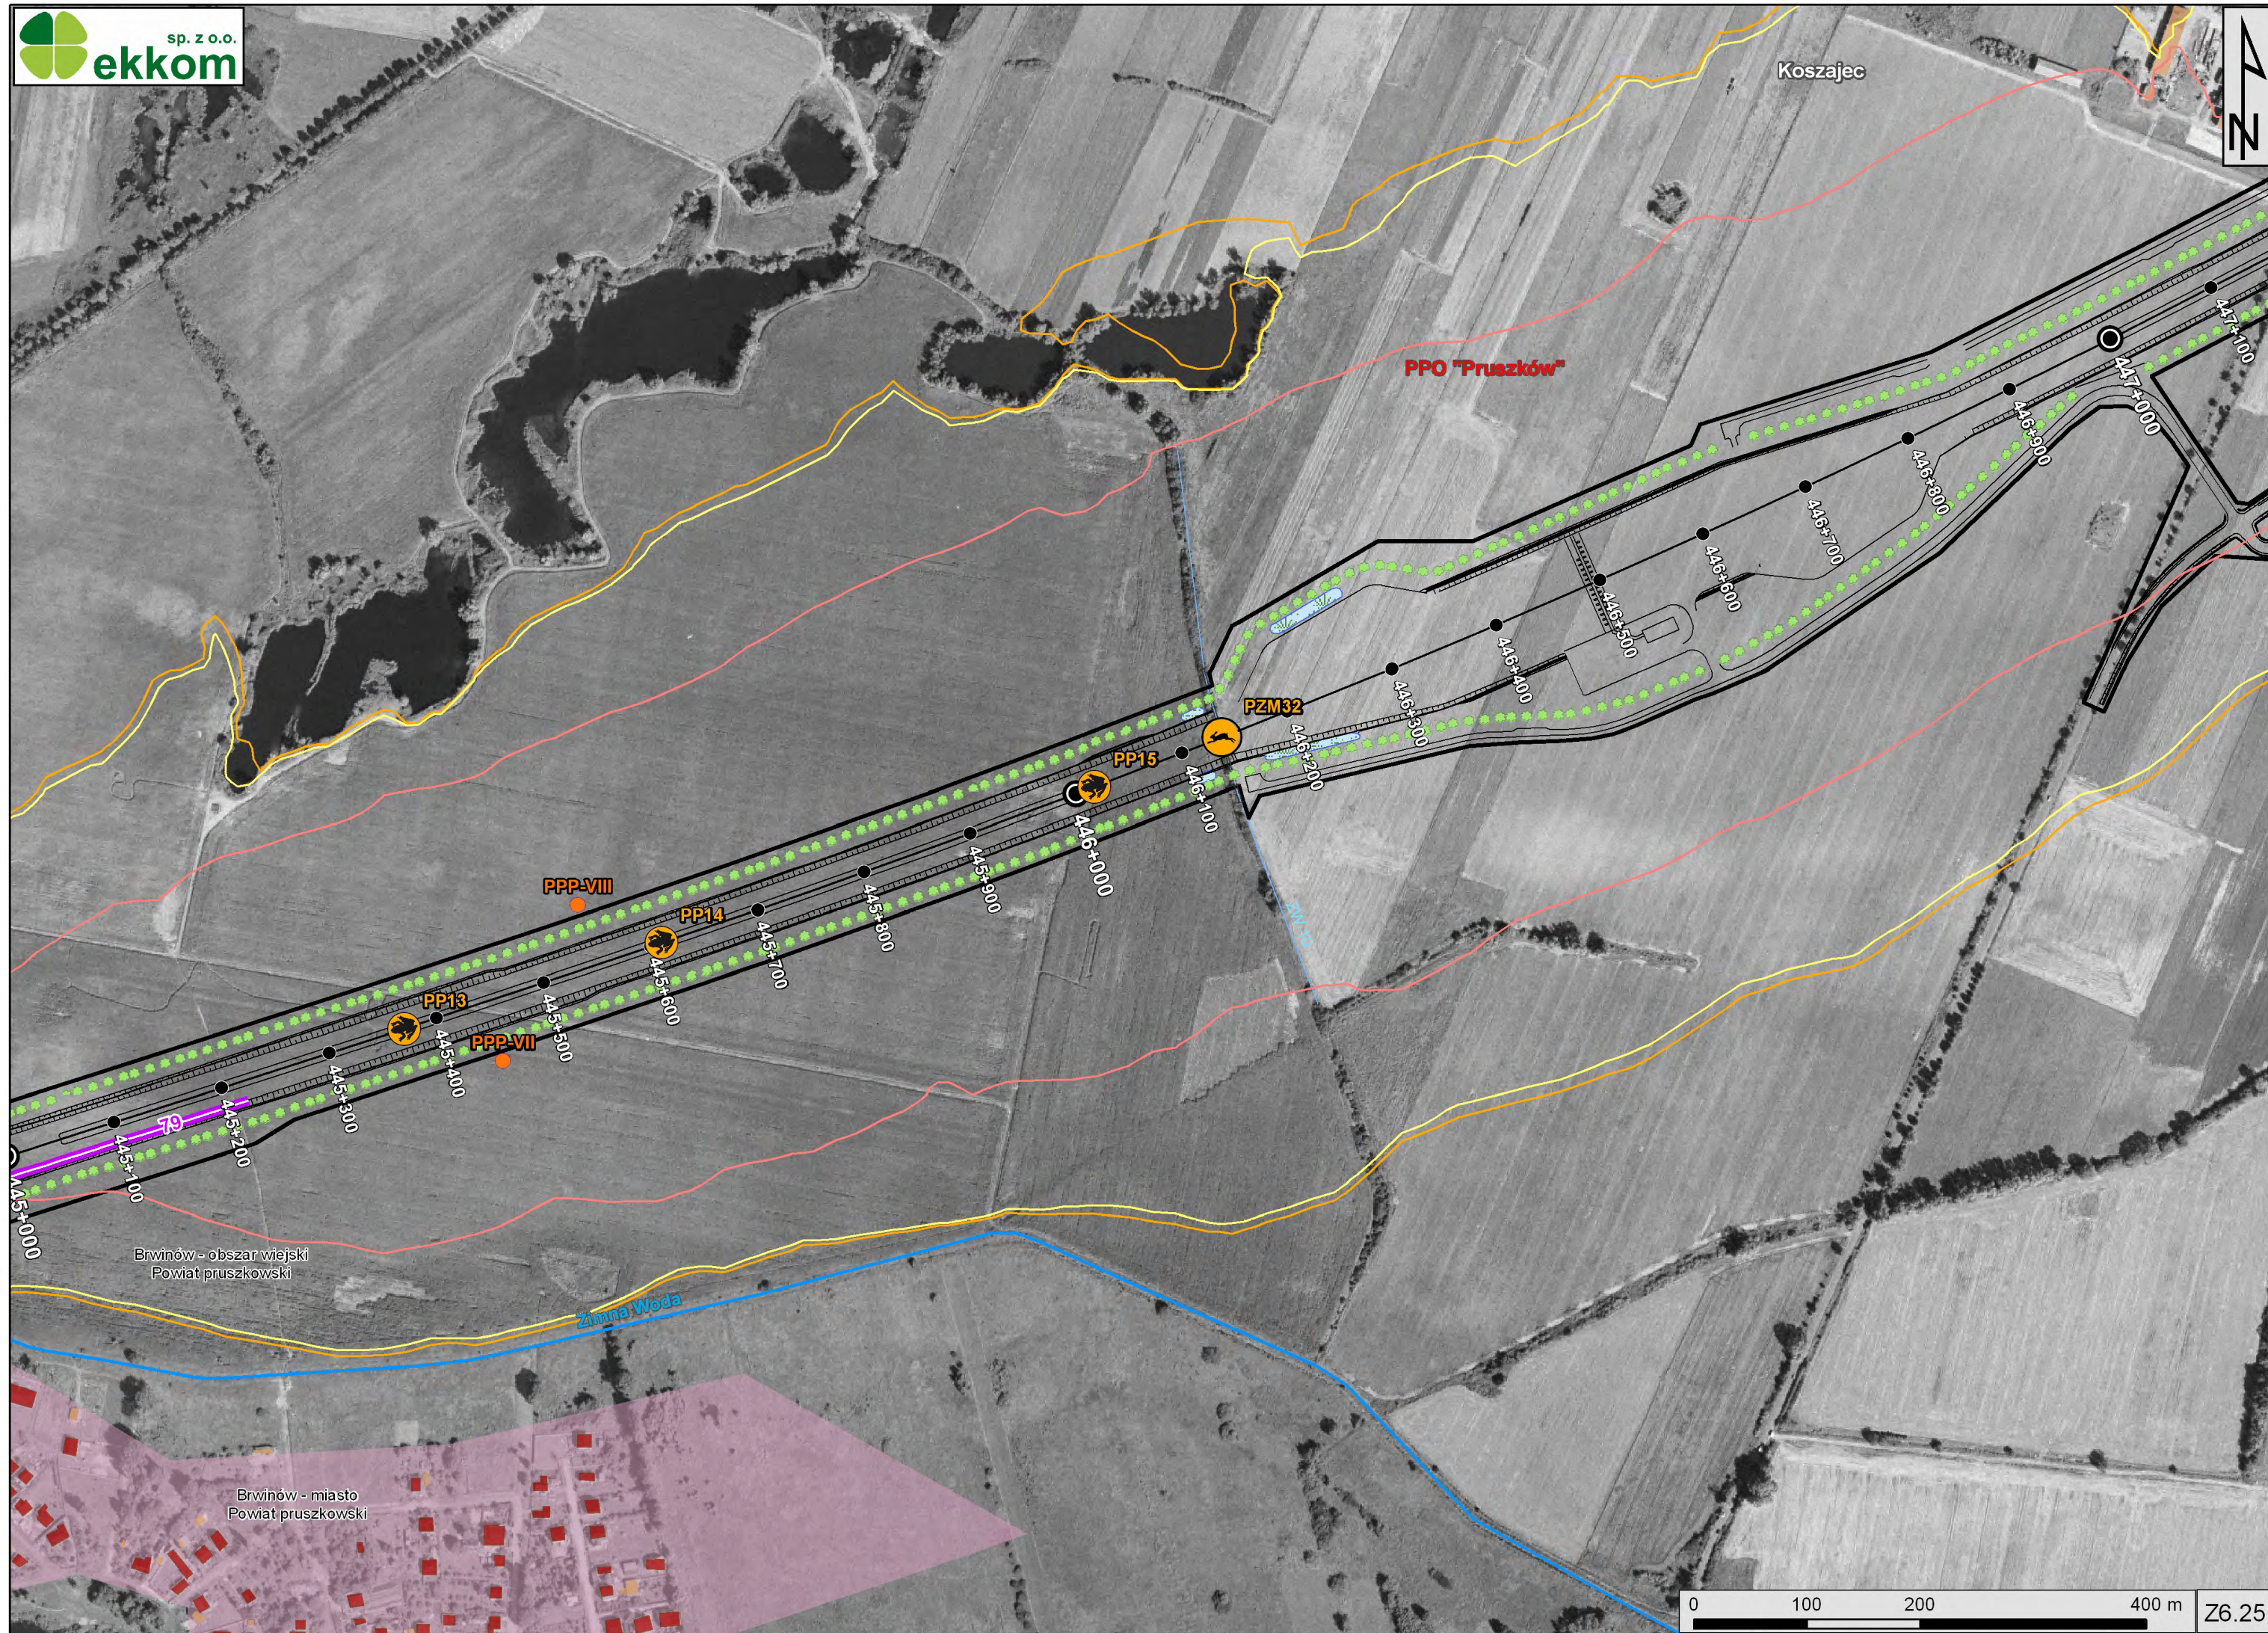



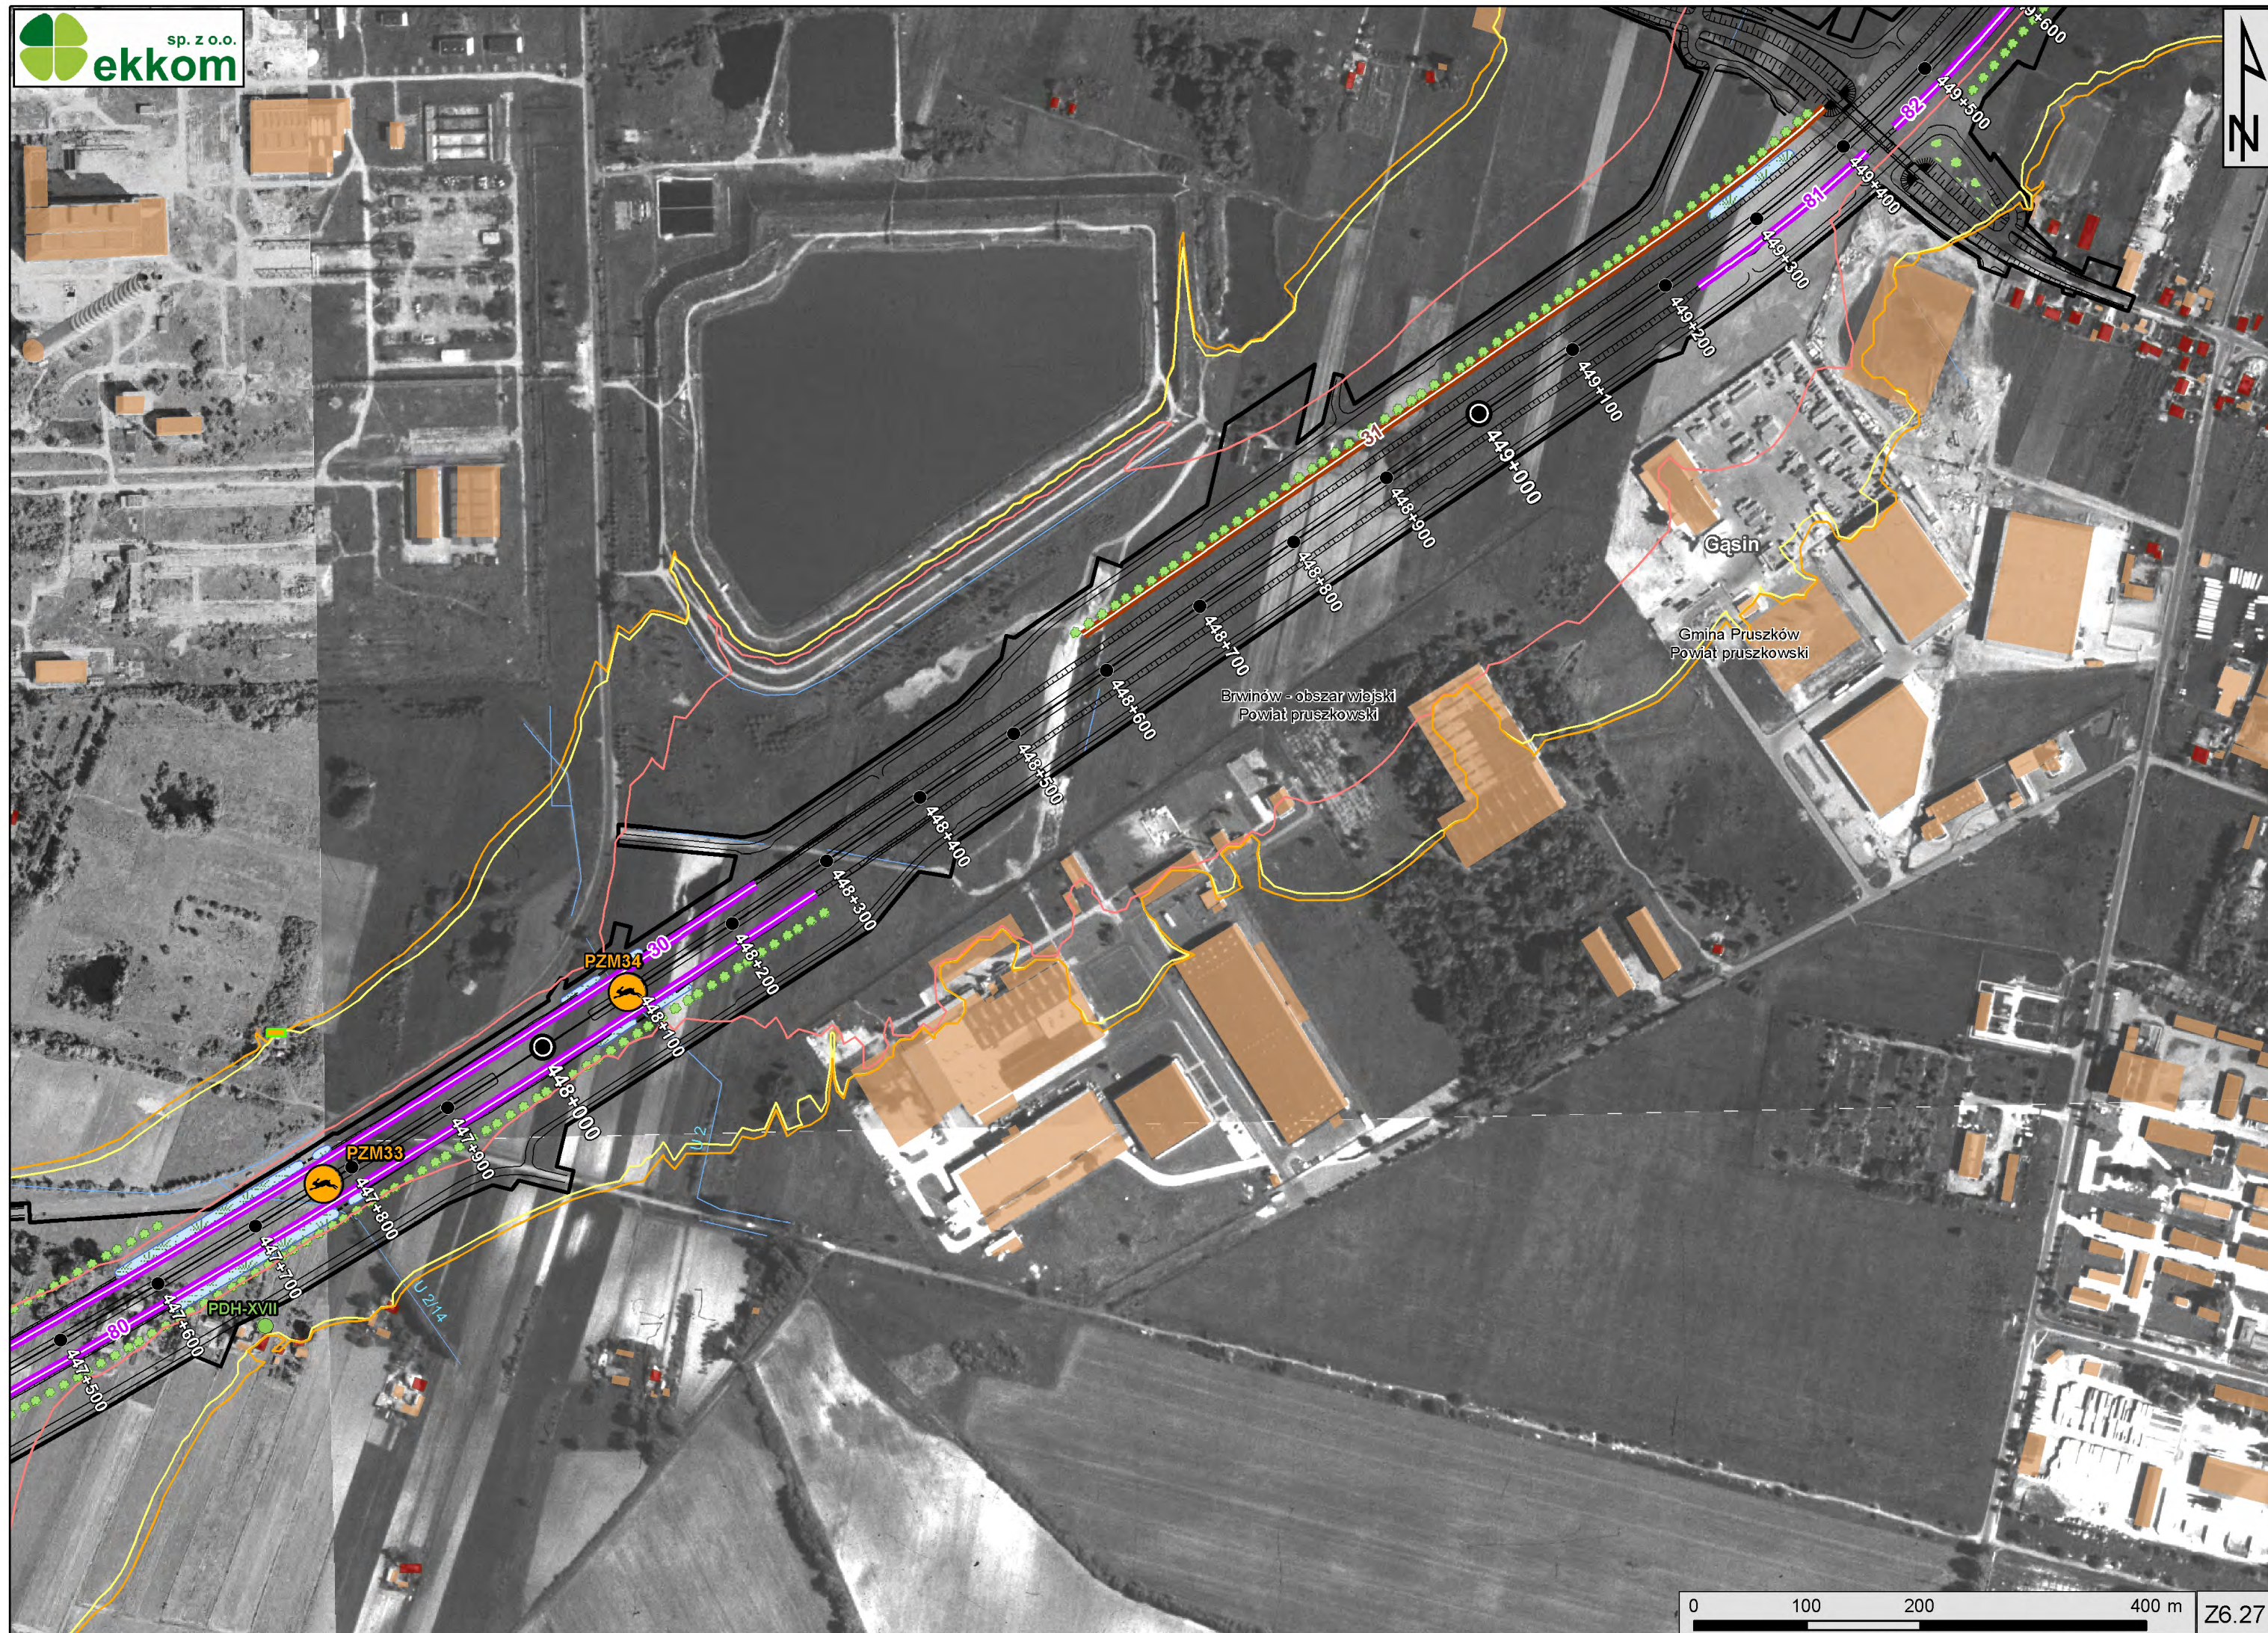

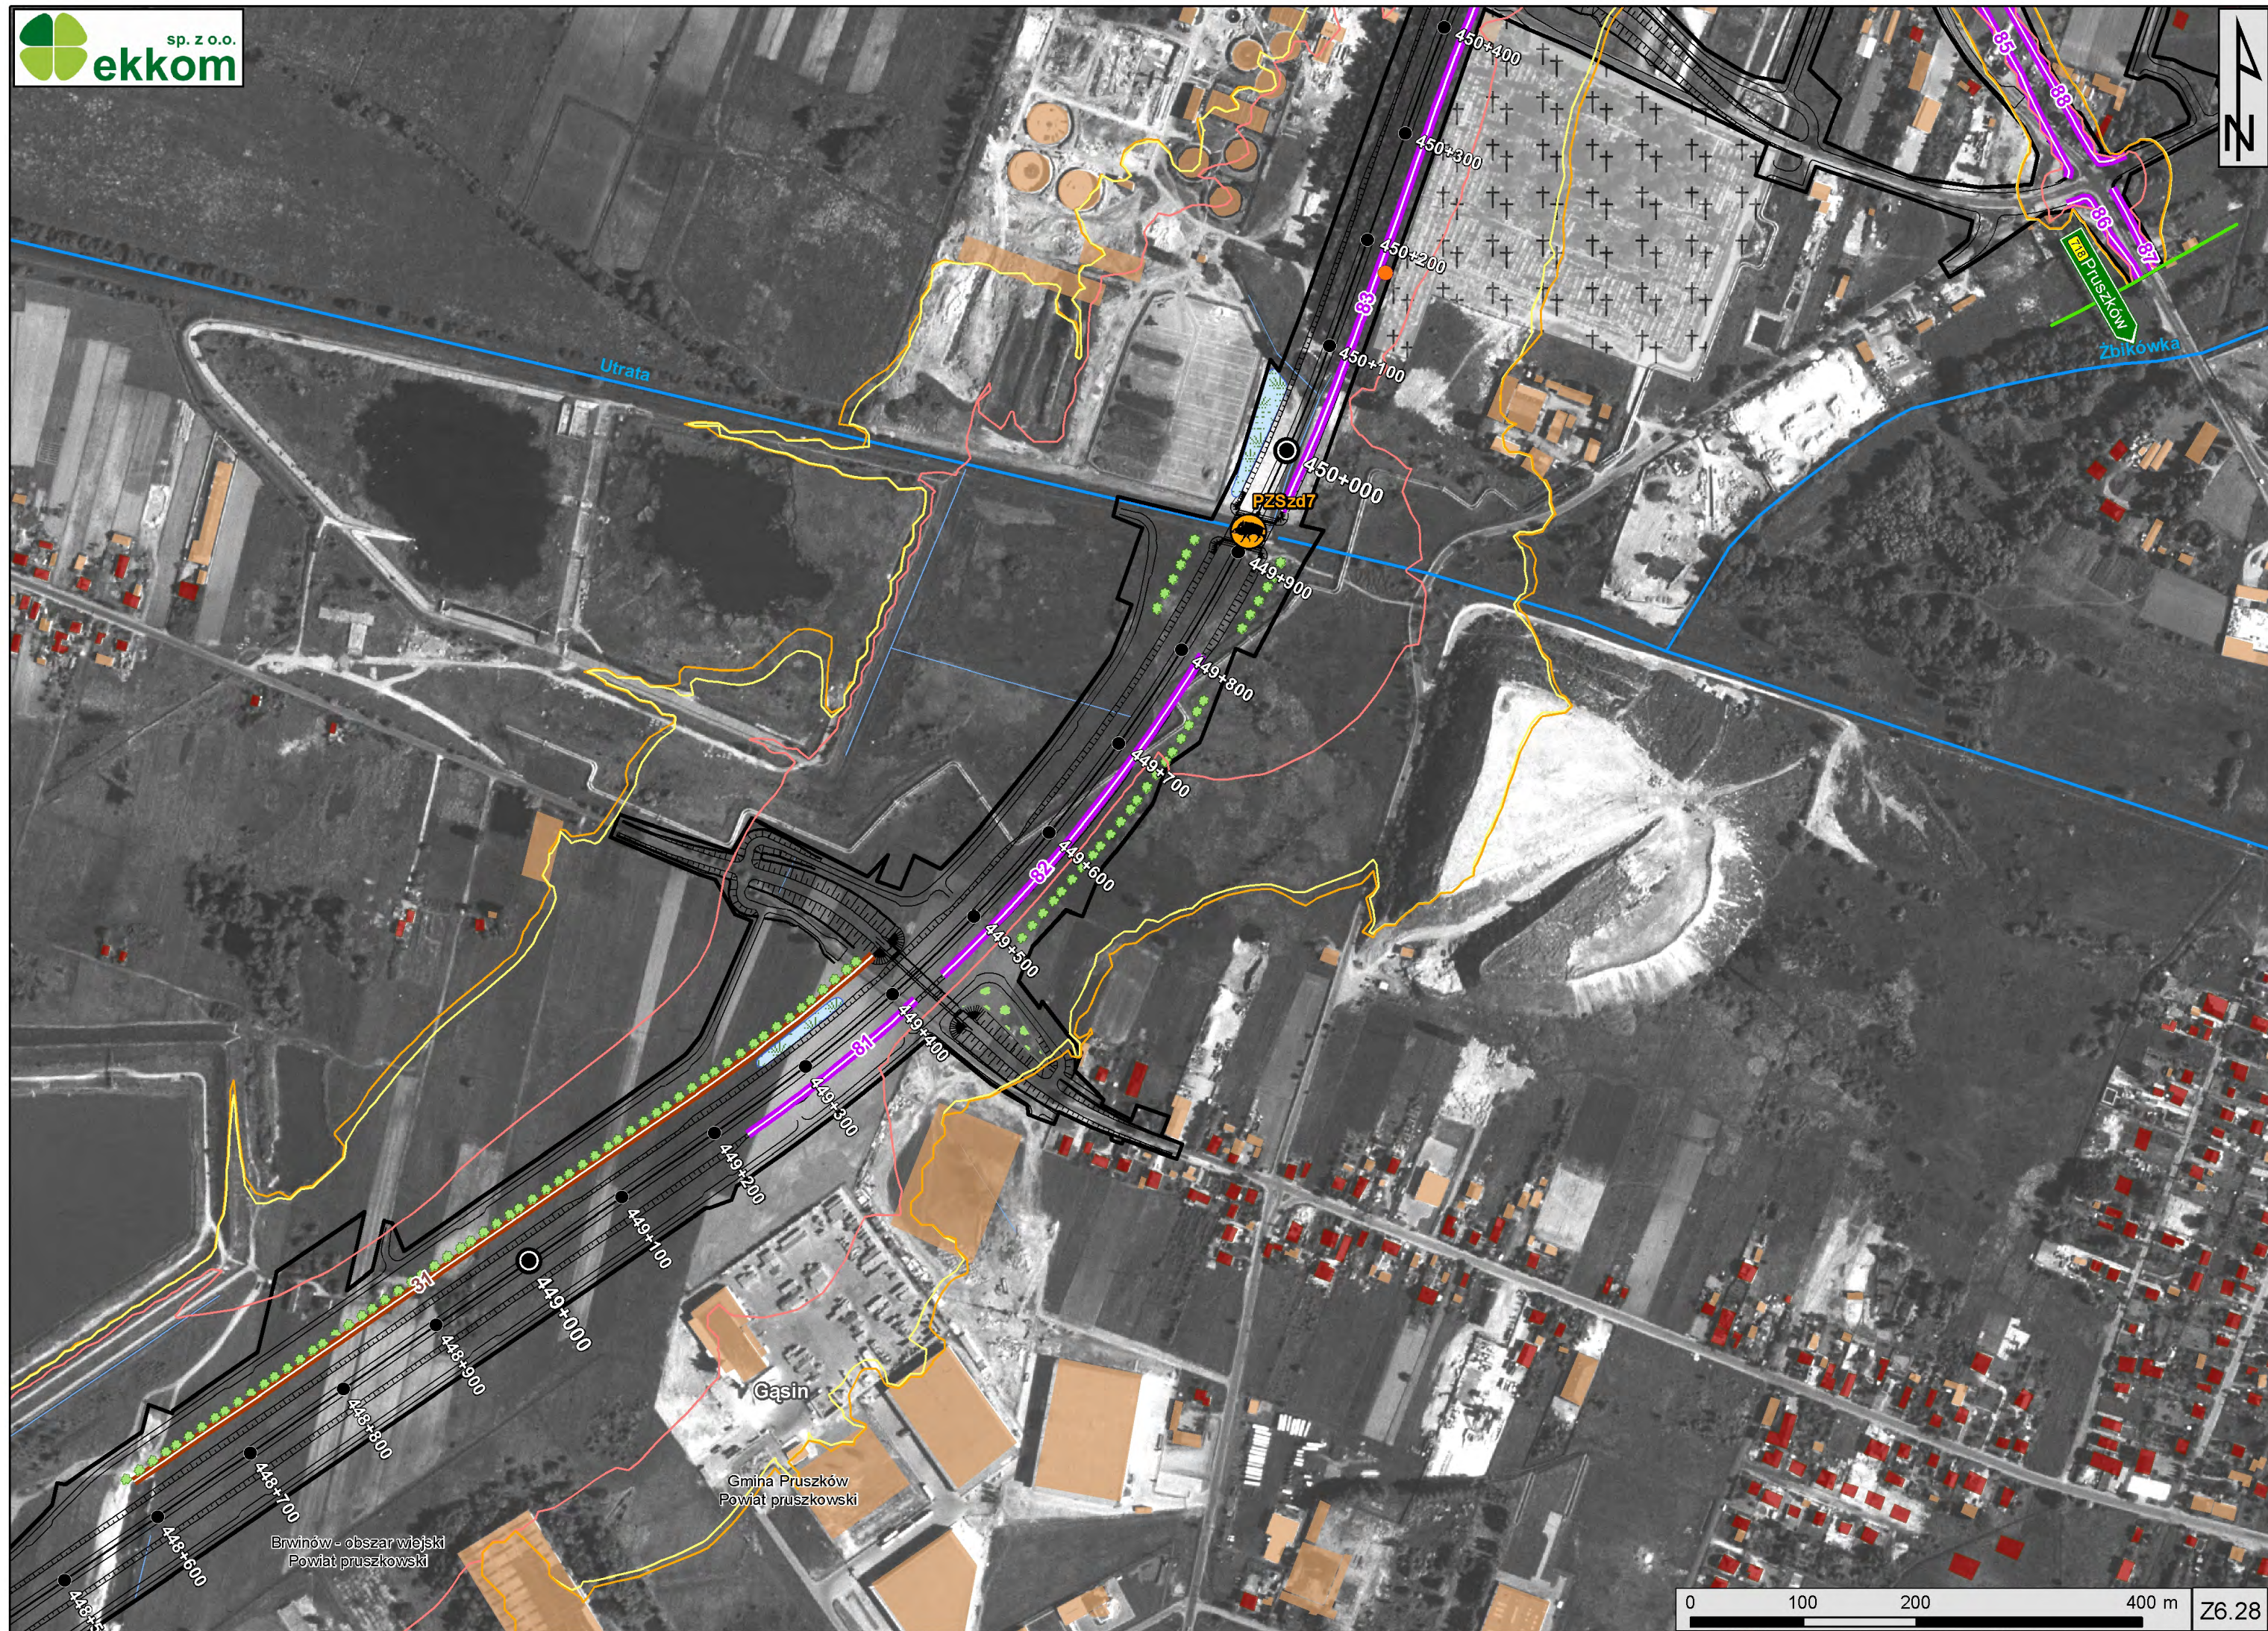

Brwinów - obszar wiejski
Powiat pruszkowski

Ożarów Mazowiecki - obszar wiejski
Powiat warszawski zachodni

Węzeł Pruszków Gmina Pruszków
Powiat pruszkowski

Domaniew

Zbikówka

Utrata

