



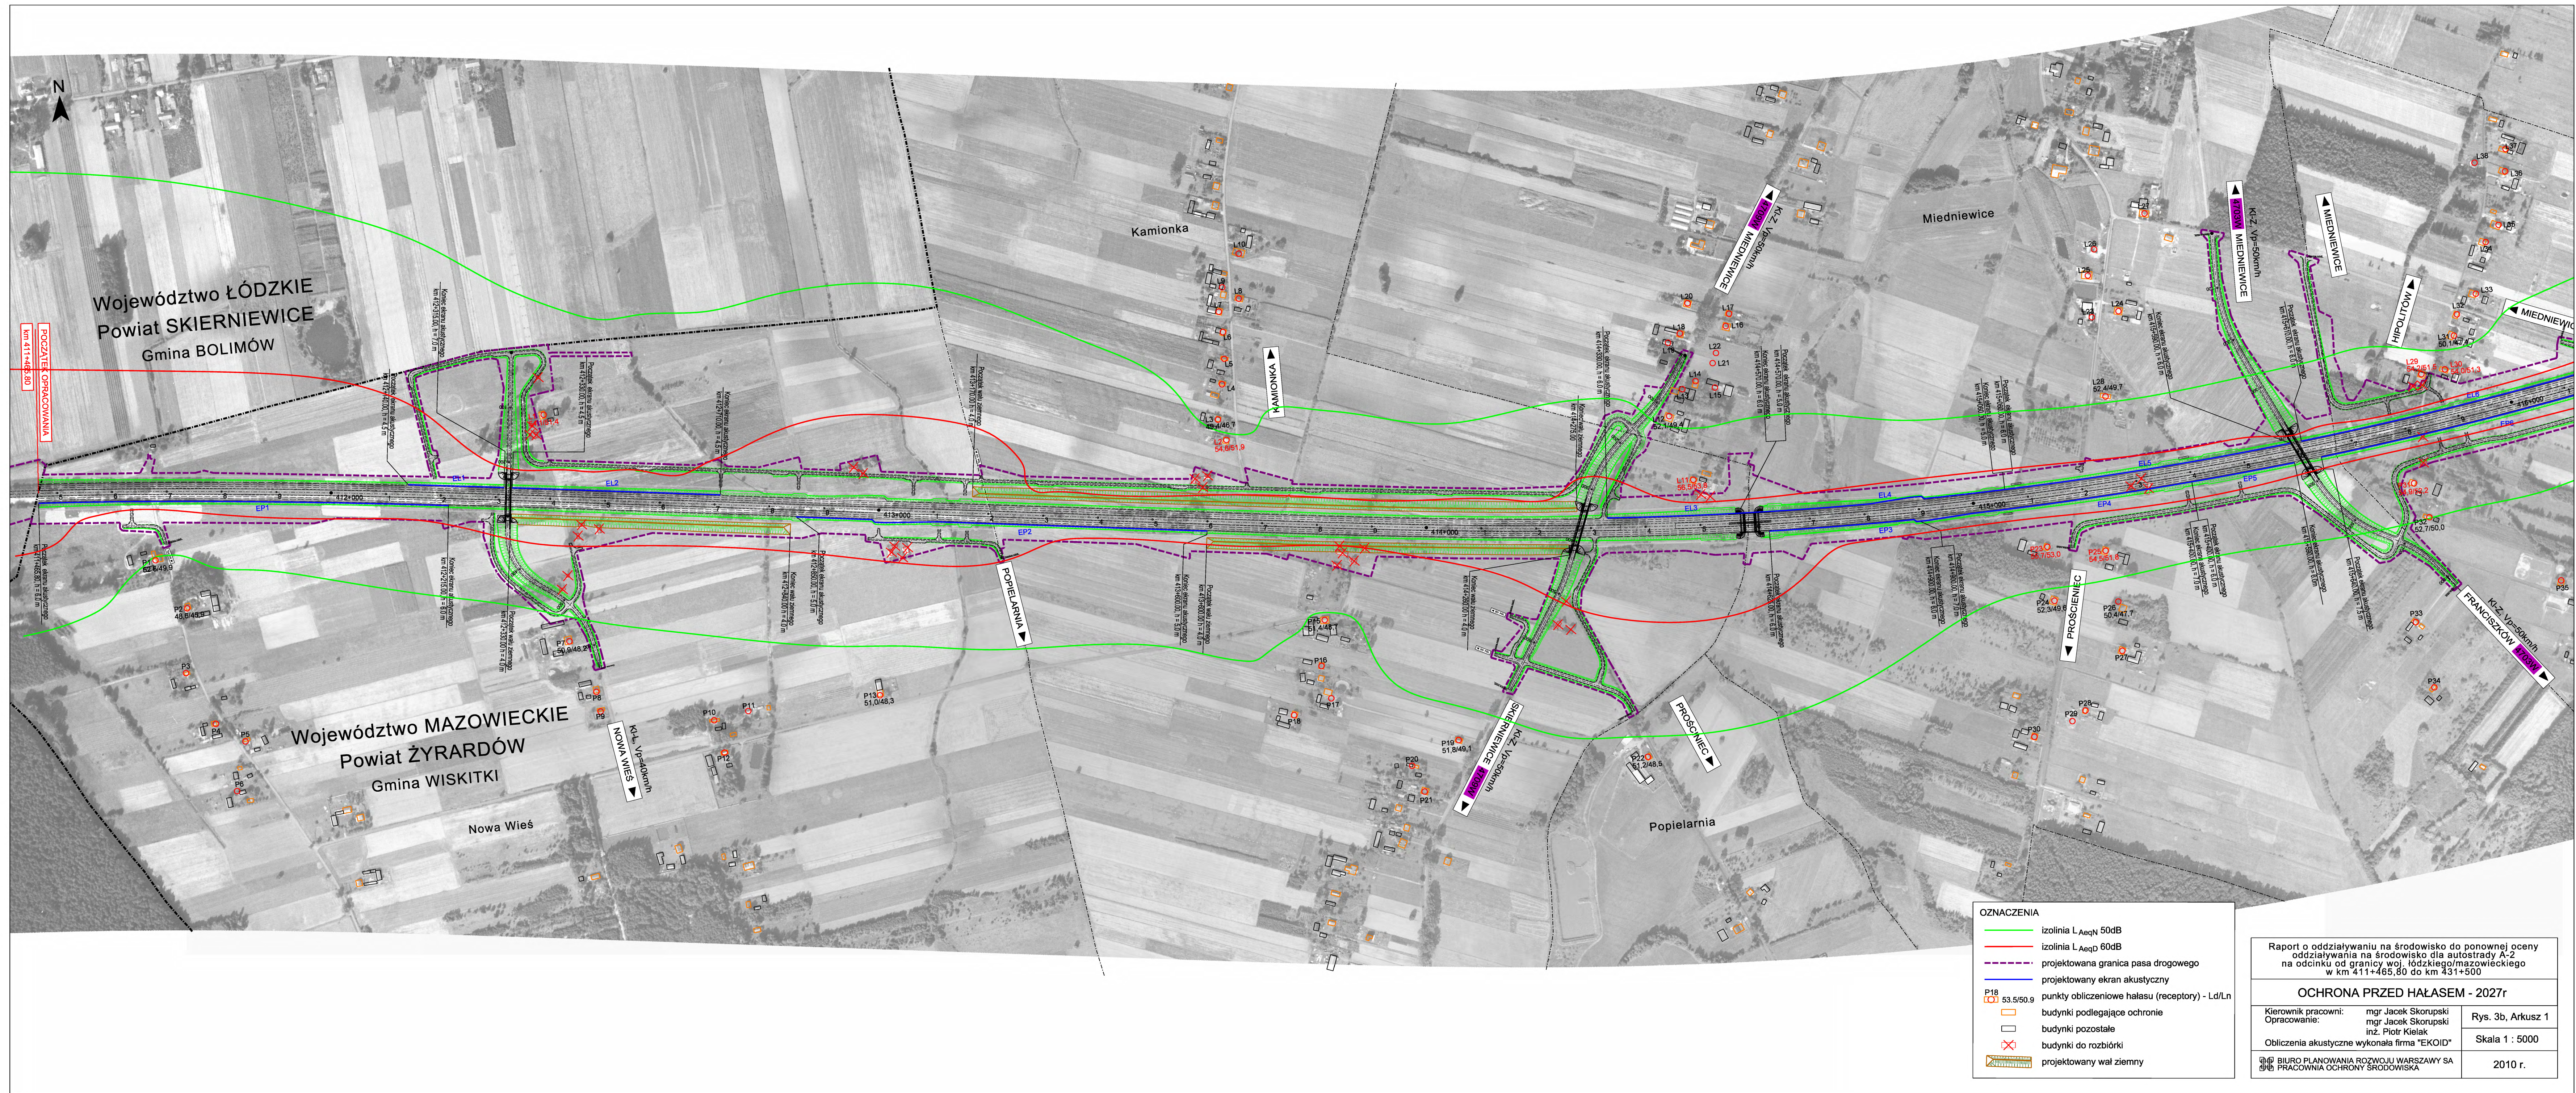

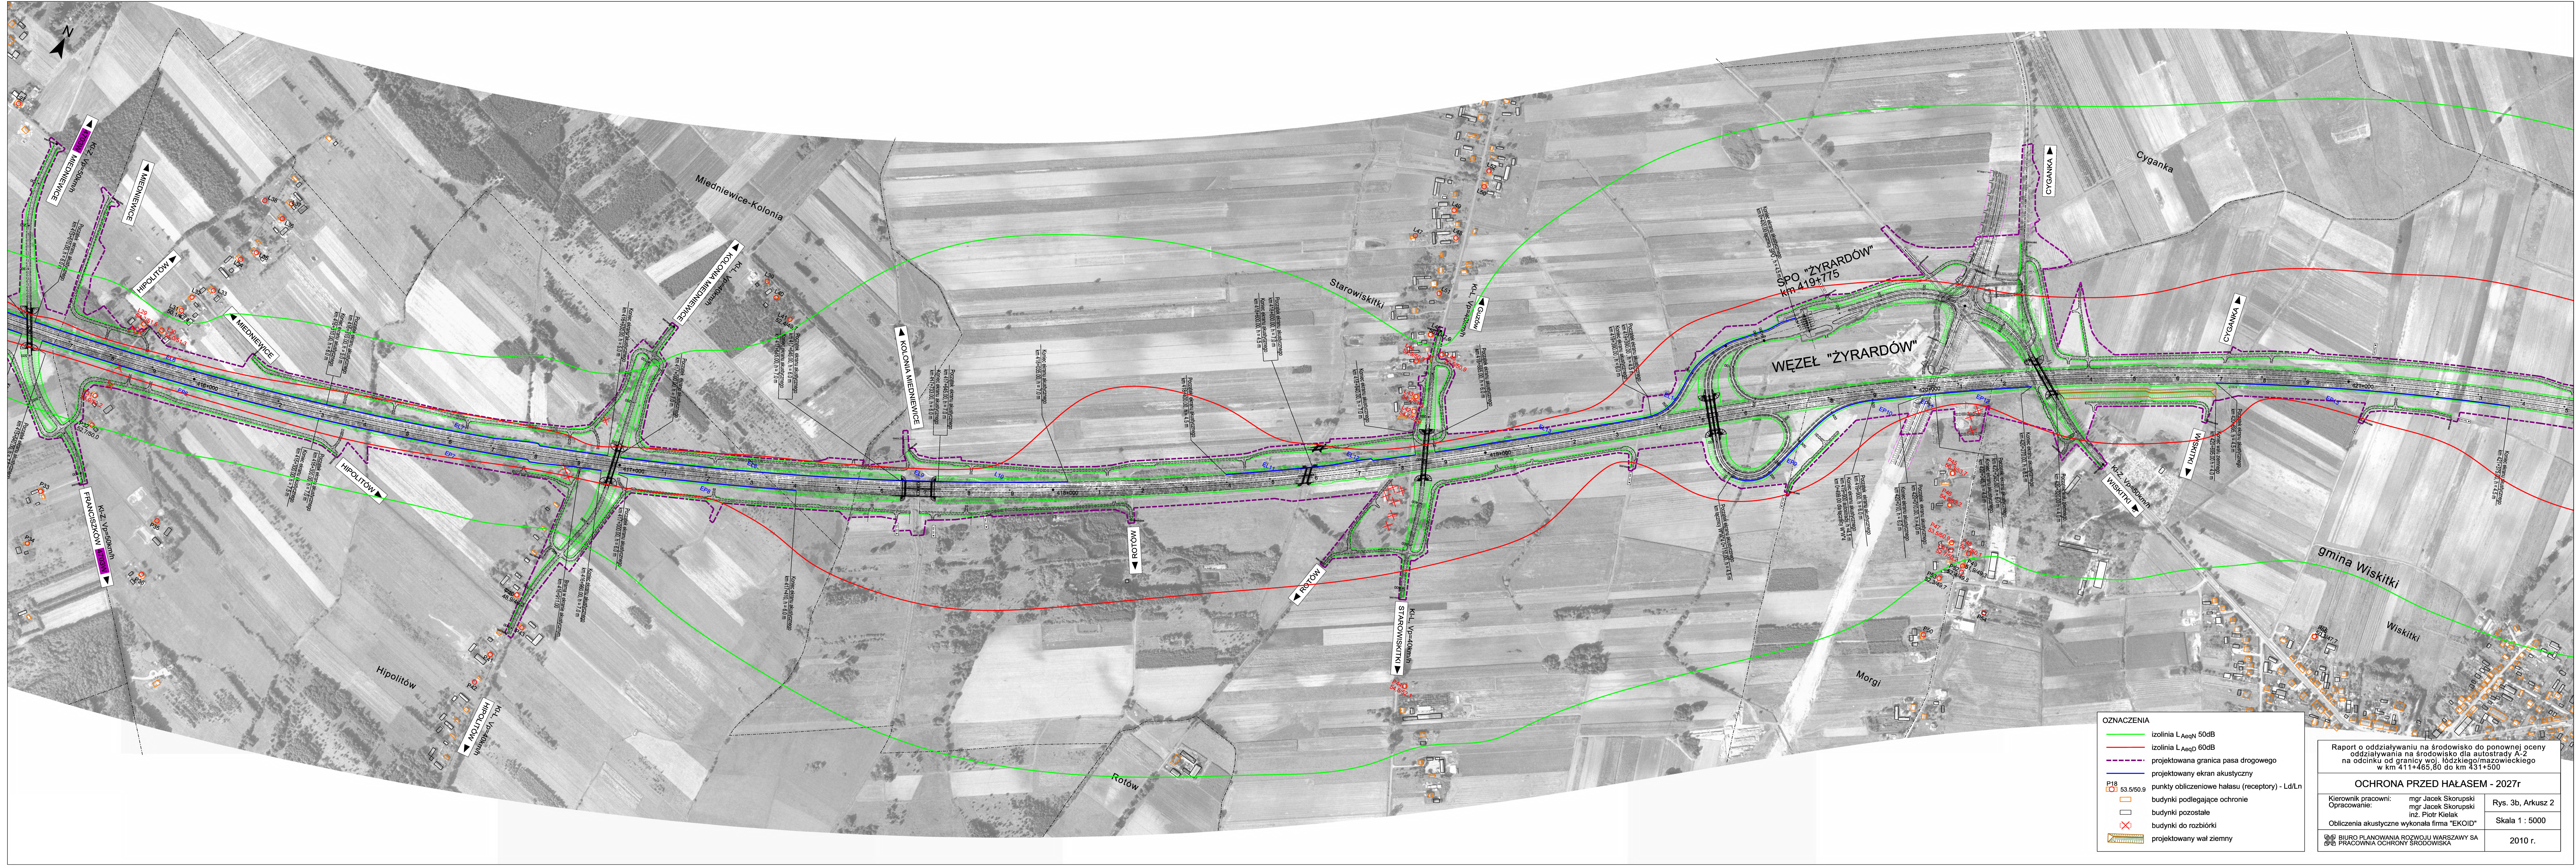

OZNACZENIA

- izolinia L_{Aeqn} 50dB
- izolinia L_{Aeqp} 60dB
- projektowana granica pasa drogowego
- projektowany ekran akustyczny
- P_{18} 53,5/50,9 punkty obliczeniowe hałasu (receptory) - L_d/L_n
- budynki podlegające ochronie
- budynki pozostałe
- budynki do rozbiórki
- projektowany wał ziemny

Raport o oddziaływaniu na środowisko do ponownej oceny oddziaływania na środowisko dla autostrady A-2 na odcinku od granicy woj. łódzkiego/mazowieckiego w km 411+465,80 do km 431+500

OCHRONA PRZED HAŁASEM - 2027r

Kierownik pracowni: Opracowanie:	mgr Jacek Skorupski mgr Jacek Skorupski inż. Piotr Kielak	Rys. 3b, Arkusz 2
Obliczenia akustyczne wykonała firma "EKOID"		Skala 1 : 5000
BIURO PLANOWANIA ROZWOJU WARSZAWY SA PRACOWNIA OCHRONY ŚRODOWISKA		2010 r.

gmina
Grodzisk Mazowiecki

gmina Baranów

Powiat GRODZISK MAZ

Powiat ŻYRARDÓW

gmina Jaktorów

Grabnik

Kopiska Małe

Kopiska
Kopiska Duże

Praga

Holendry Baranowskie

Holendry Baranowskie Środkowe

STYBIEŃ KOSZOWA
KŁZ. Wąsoszyn

Feliksów

Nowe Kozłowice

Nowy Drzewicz

Stary Drzewicz

Janówek

Raport o oddziaływaniu na środowisko do ponownej oceny oddziaływania na środowisko dla autostrady A-2 na odcinku od granicy woj. łódzkiego/mazowieckiego w km 41+405,60 do km 53+500

OCHRONA PRZED HAŁASEM - 2027r

Kierownik pracowni: mgr Jacek Skonupski	Opracował: mgr Jacek Skonupski	Rys. 3b, Arkusz 3
Obliczenia akustyczne wykonana firma "RSKOID"		Skala 1 : 5000
BIB. BIURO PLANOWANIA ROZWOJU I WARSZAWY SA BIB. PRACOWNIA OCHRONY ŚRODOWISKA		2010 r.

- OZNACZENIA**
- Izolinka L_{Aeq} 50dB
 - Izolinka L_{Aeq} 60dB
 - projektowana granica pasa drogowego
 - EL2 projektowany ekran akustyczny
 - PIB 53.550,9 punkty obliczeniowe hałasu (receptory) - LdLn
 - 53.550,9 punkty obliczeniowe ochronie
 - 53.550,9 punkty pozostałe
 - 53.550,9 punkty do rozdzielenia
 - 53.550,9 projektowany wał ziemny