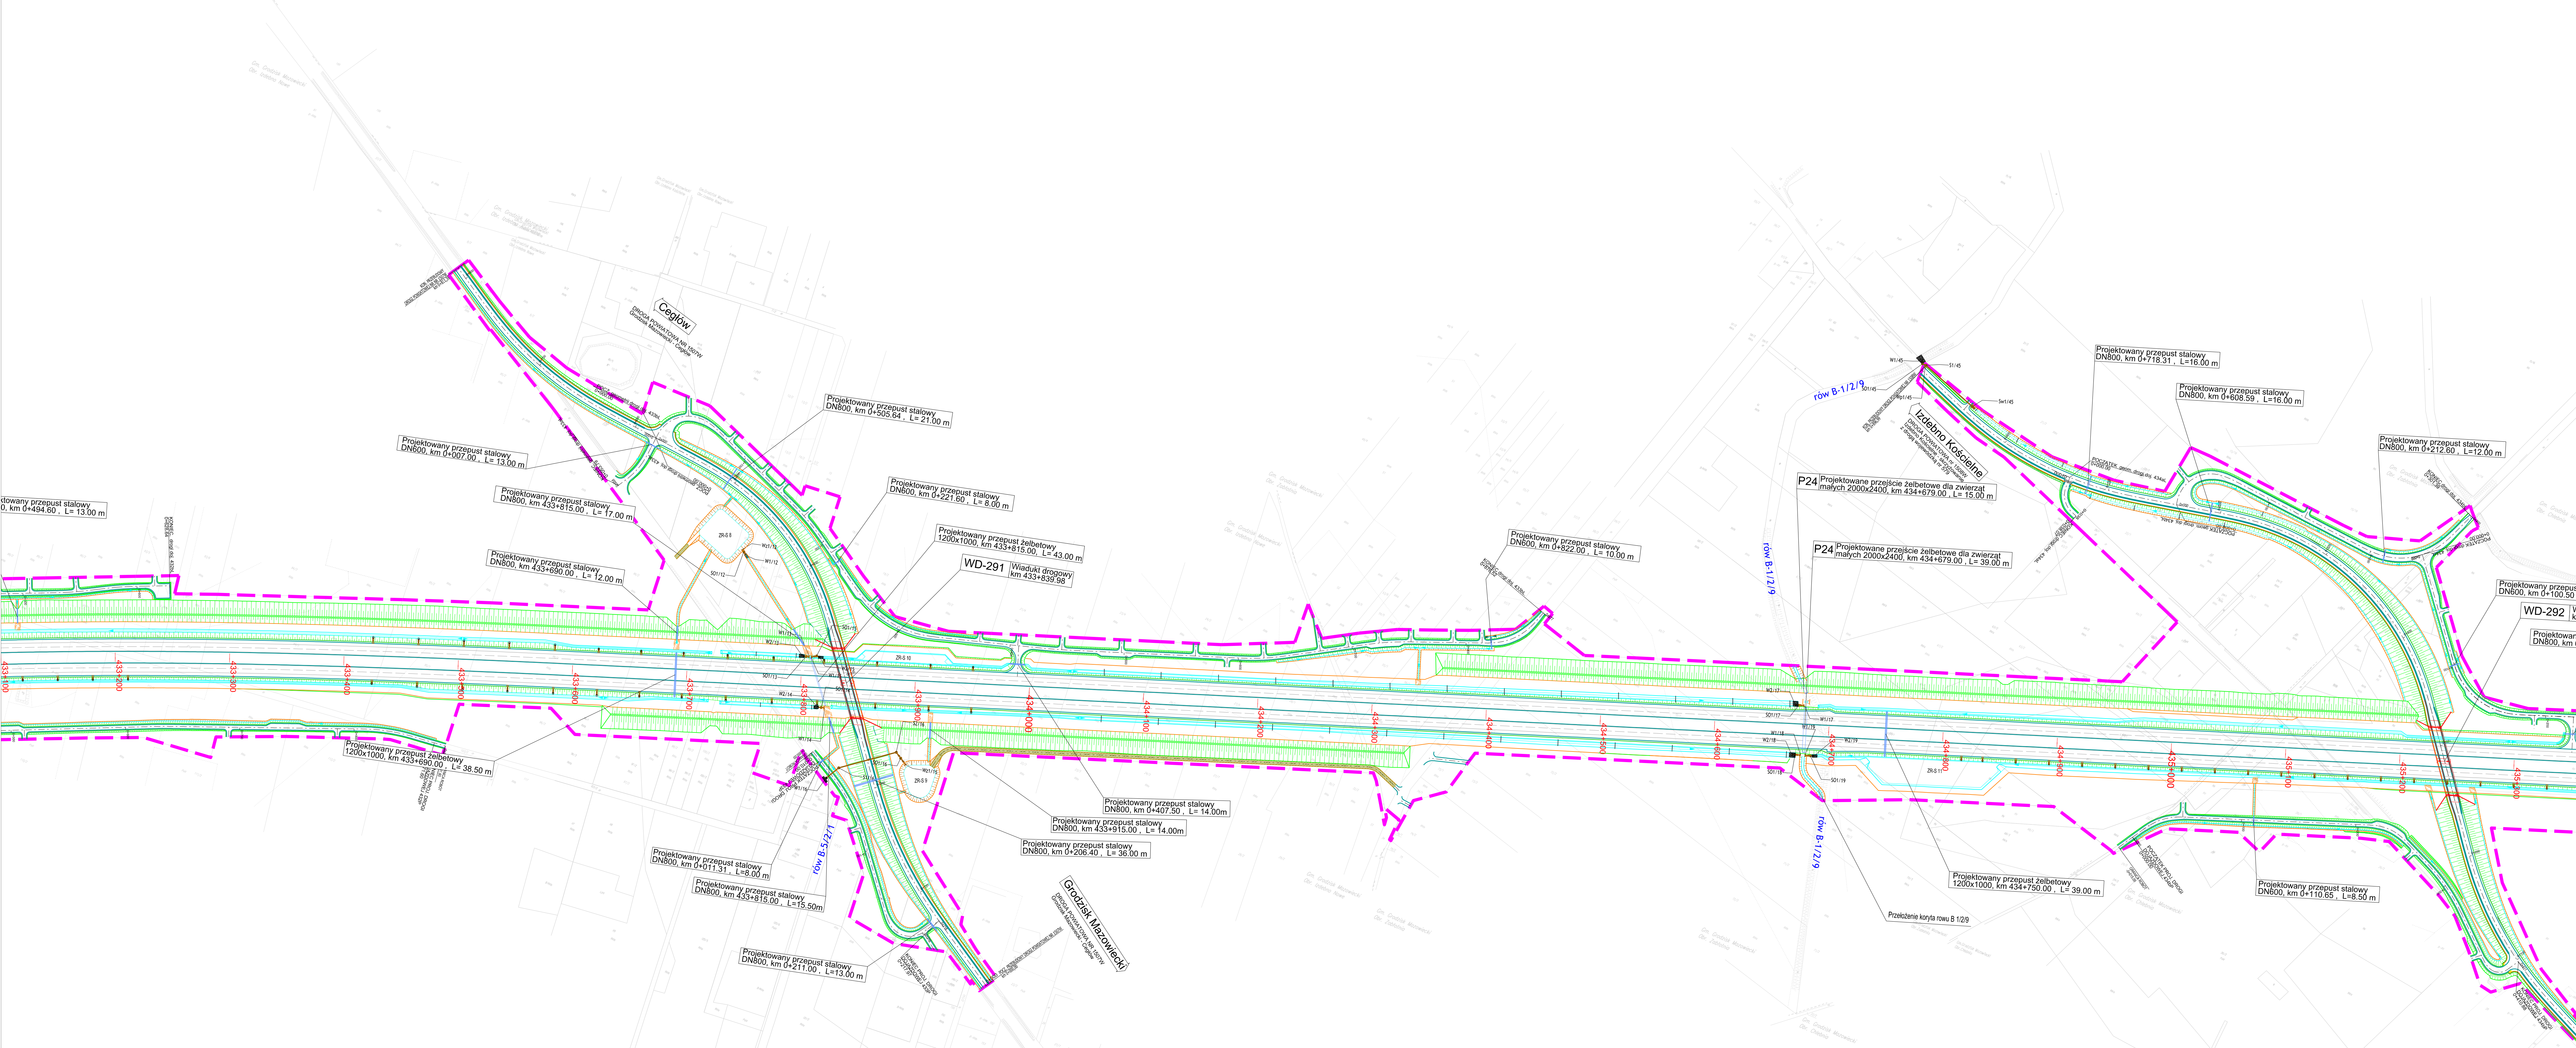
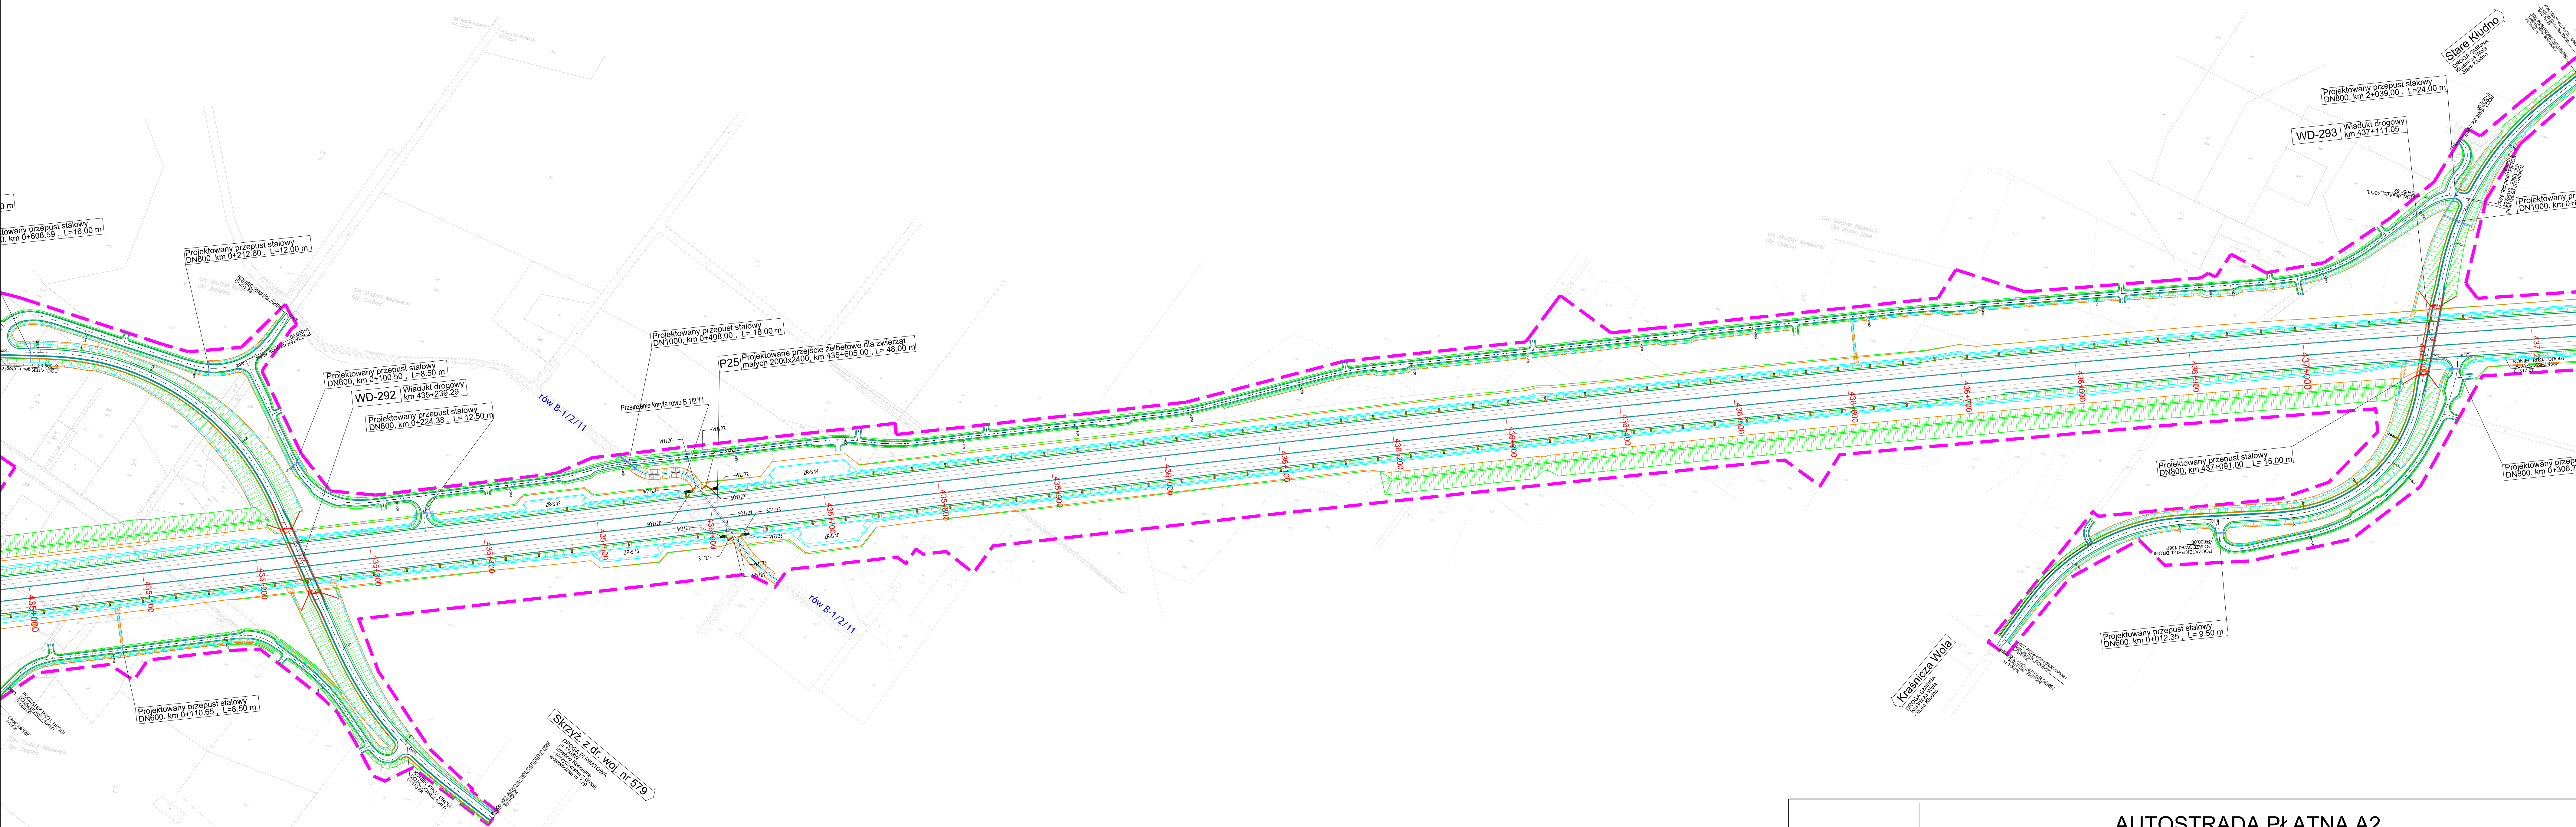





Nazwa i adres zadania:		AUTOSTRADA PŁATNA A2 STRYKÓW - KONOTOPA ODCINEK D1 km 431+500+441+143,53		
Branża:	OCHRONA ŚRODOWISKA	Skala:	1:2 000	
Tytuł rysunku:	URZĄDZENIA CHRONIĄCE ŚRODOWISKO GRUNTOWO - WODNE	Nr rys.	6.1	
		Nr ark.	1	




Nazwa i adres zadania:	AUTOSTRADA PŁATNA A2 STRYKÓW - KONOTOPA ODCINEK D1 km 431+500+441+143,53			
Branża:	OCHRONA ŚRODOWISKA		Skala:	1:2 000
Tytuł rysunku:	URZĄDZENIA CHRONIĄCE ŚRODOWISKO GRUNTOWO - WODNE		Nr rys.	6.1
			Nr ark.	2



Nazwa i adres zadania:	AUTOSTRADA PŁATNA A2 STRYKÓW - KONOTOPA ODCINEK D1 km 431+500+441+143,53			
Branża:	OCHRONA ŚRODOWISKA		Skala:	1:2 000
Tytuł rysunku:	URZĄDZENIA CHRONIĄCE ŚRODOWISKO GRUNTOWO - WODNE		Nr rys.	6.1
			Nr ark.	3

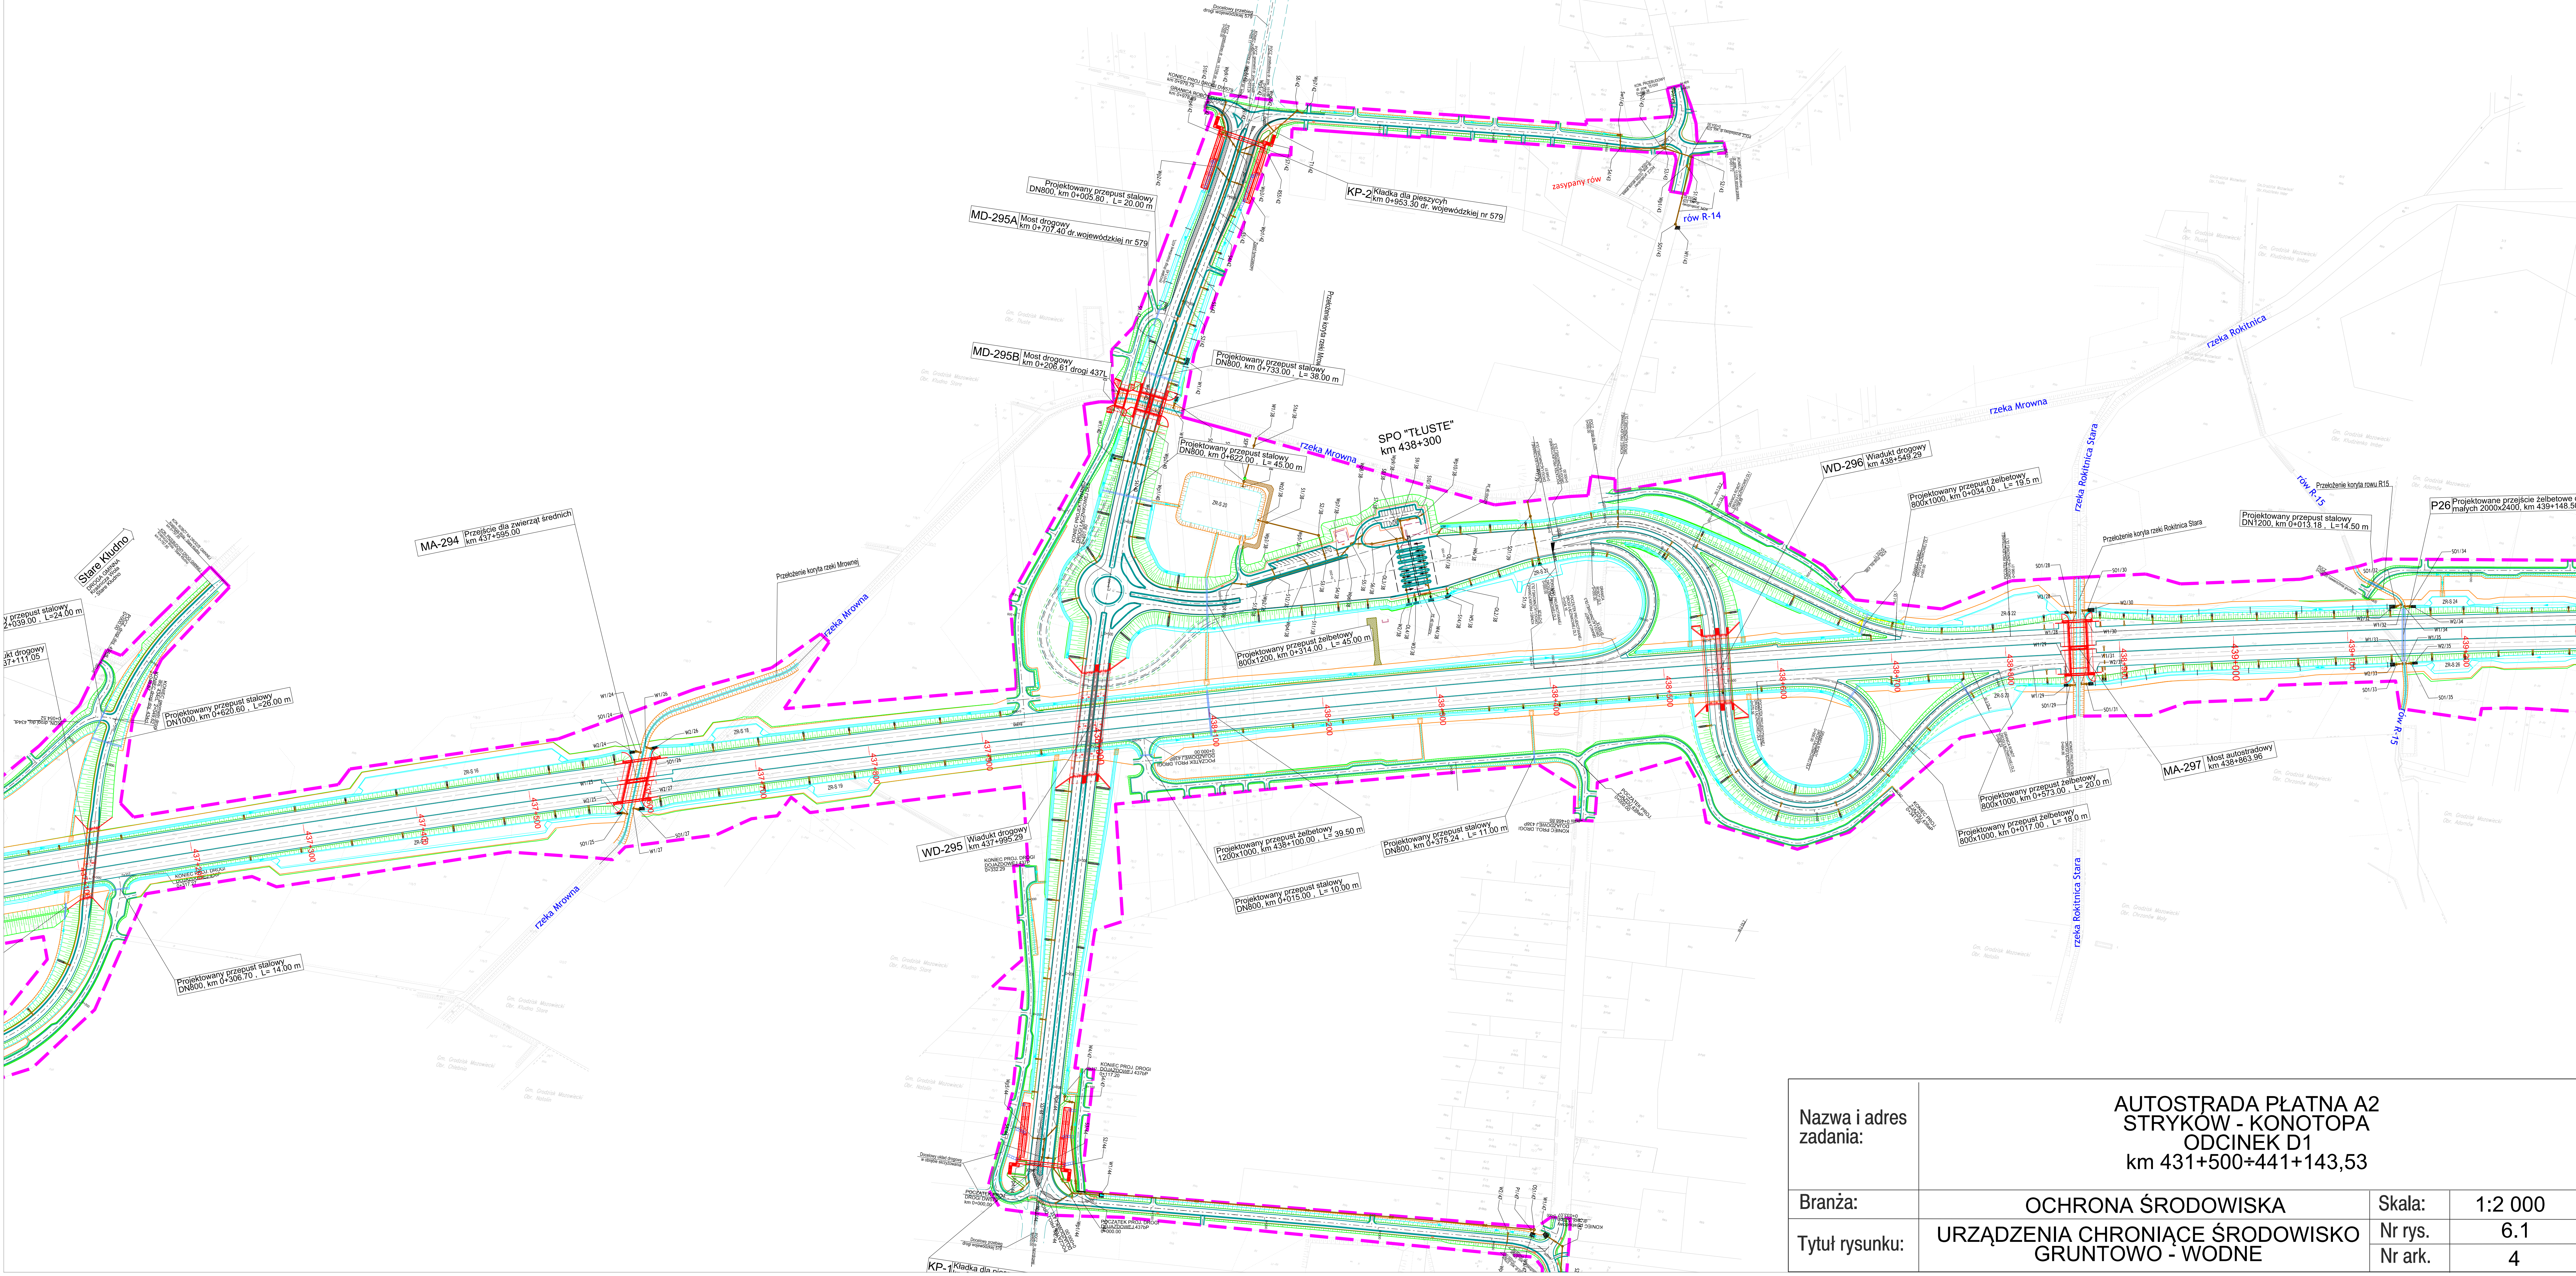














Nazwa i adres zadania:	AUTOSTRADA PŁATNA A2 STRYKÓW - KONOTOPA ODCINEK D1 km 431+500+441+143,53		
Branża:	OCHRONA ŚRODOWISKA		
Tytuł rysunku:	URZĄDZENIA CHRONIĄCE ŚRODOWISKO GRUNTOWO - WODNE		
	Skala:	1:2 000	
	Nr rys.	6.1	
	Nr ark.	4	

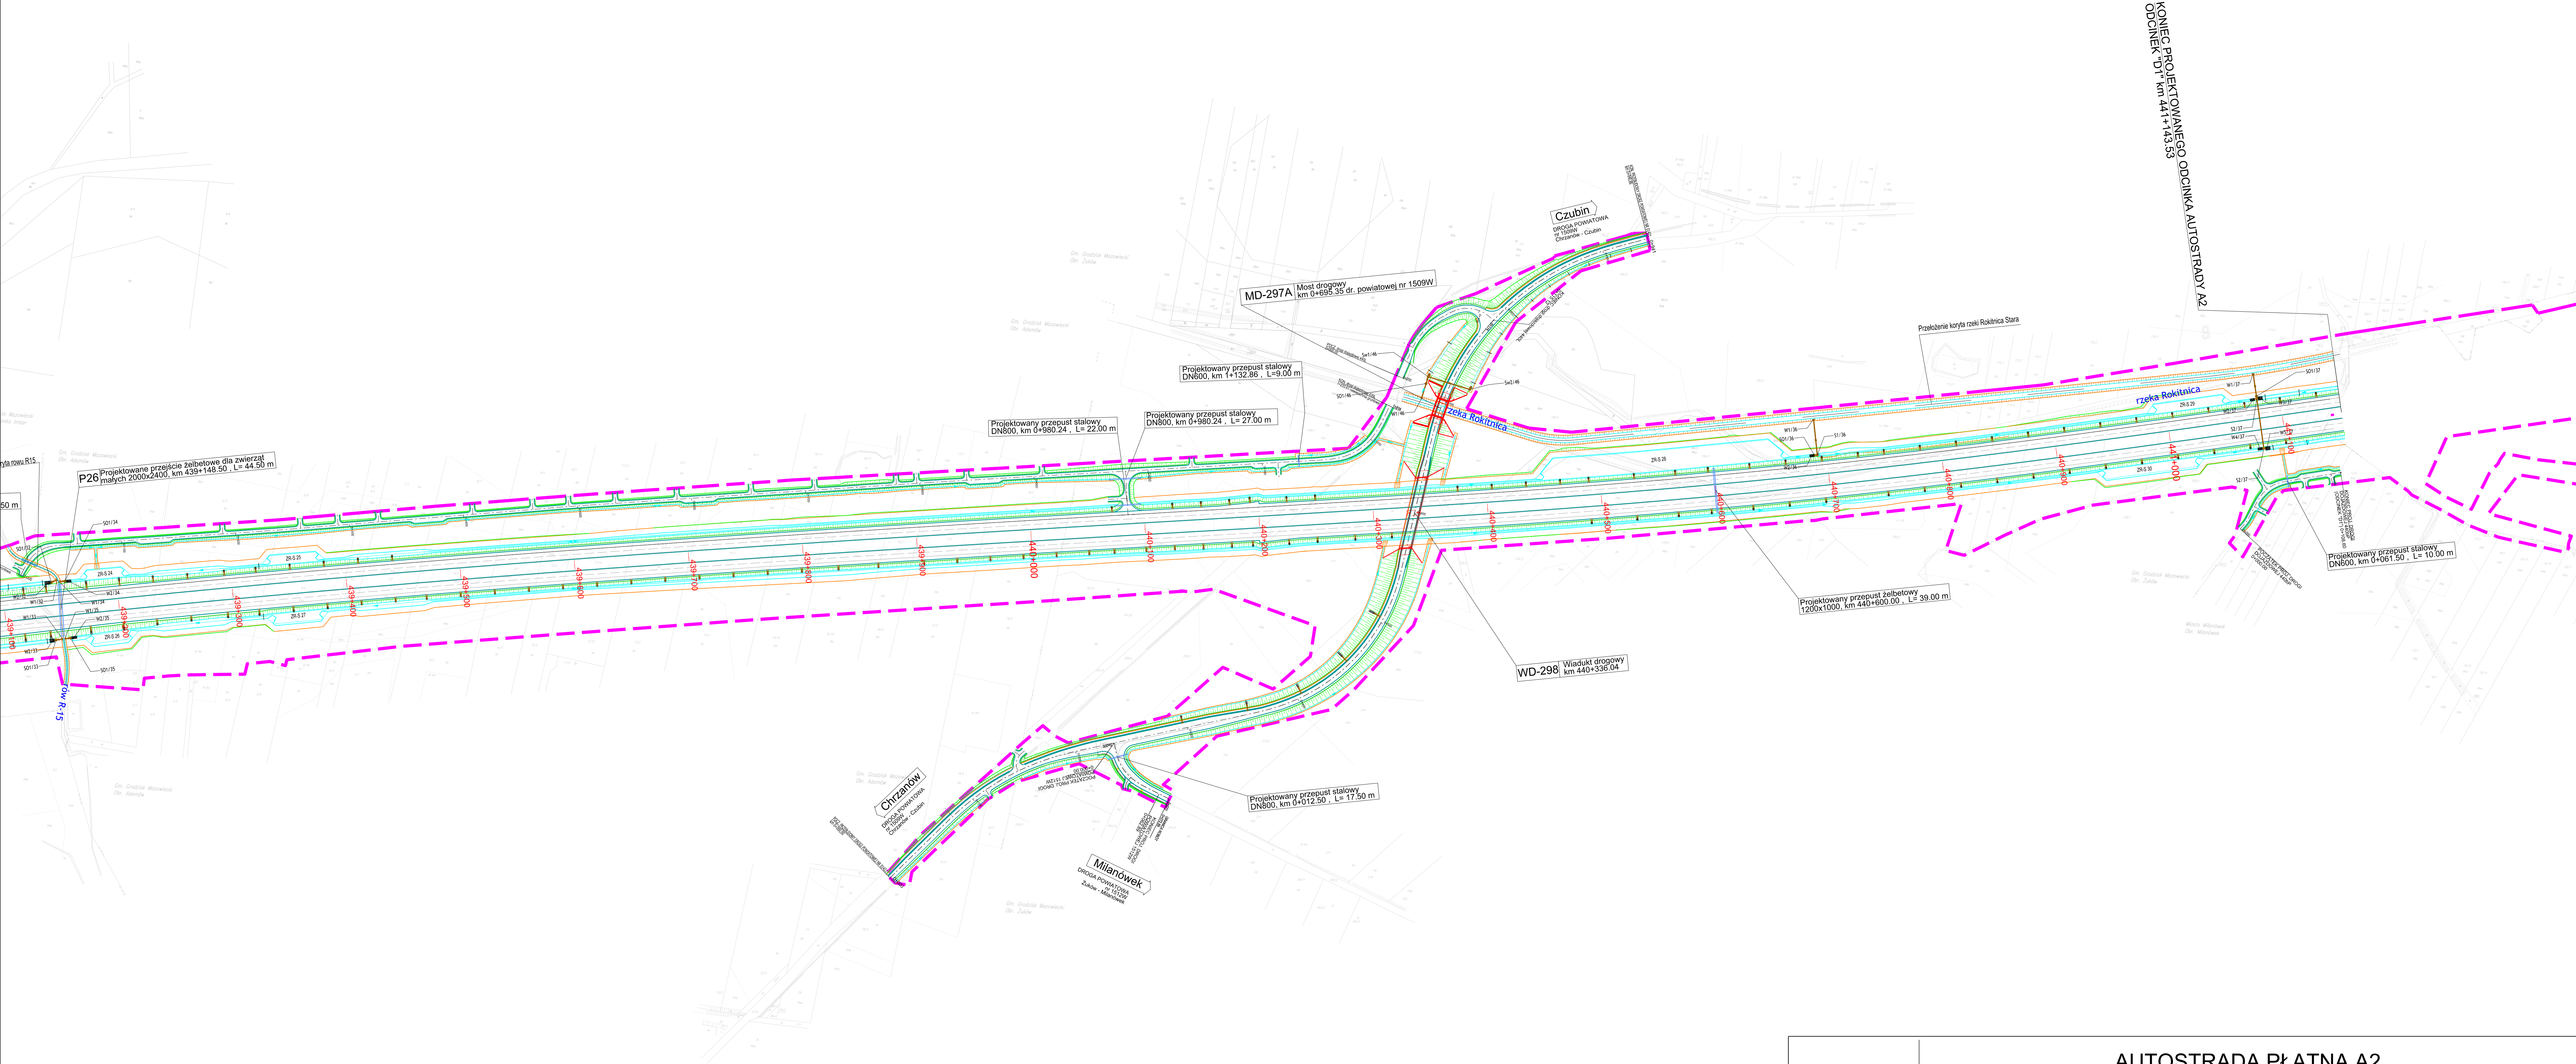

KONIEC PROJEKTOWANEGO ODCINKA AUTOSTRADY A2
ODCINEK D1* km 441+143,53

Nazwa i adres zadania:	AUTOSTRADA PŁATNA A2 STRYKÓW - KONOTOPA ODCINEK D1 km 431+500+441+143,53		
Branża:	OCHRONA ŚRODOWISKA	Skala:	1:2 000
Tytuł rysunku:	URZĄDZENIA CHRONIĄCE ŚRODOWISKO GRUNTOWO - WODNE	Nr rys.	6.1
		Nr ark.	5

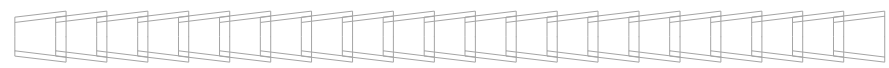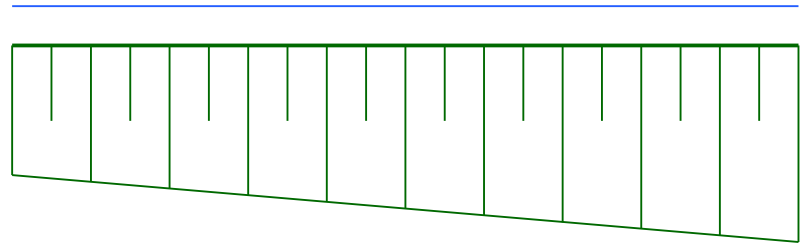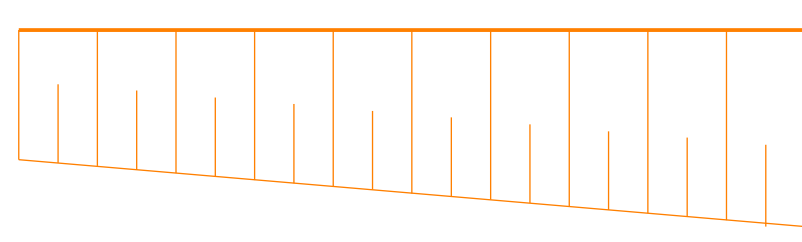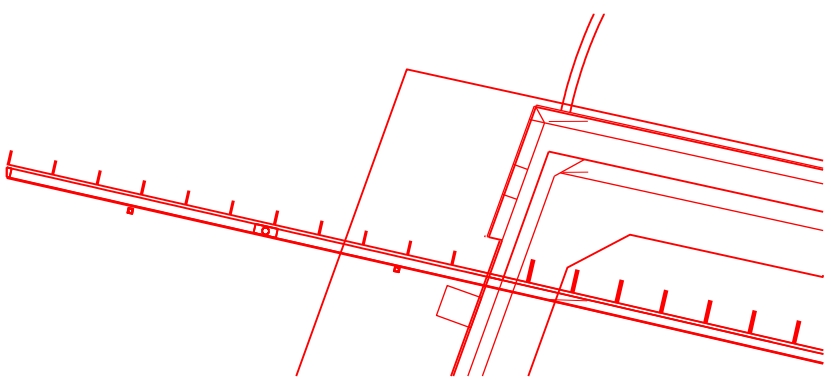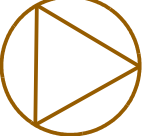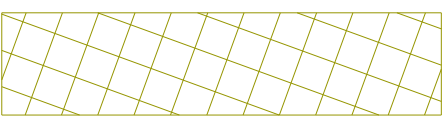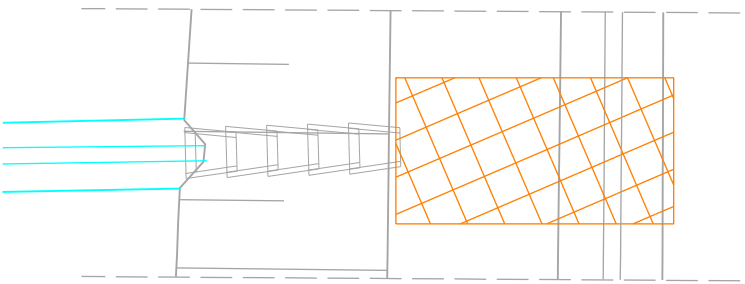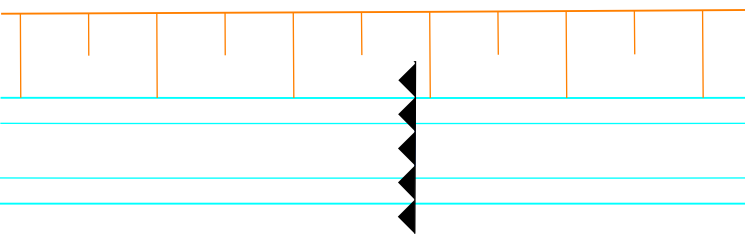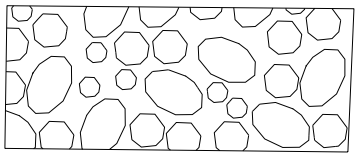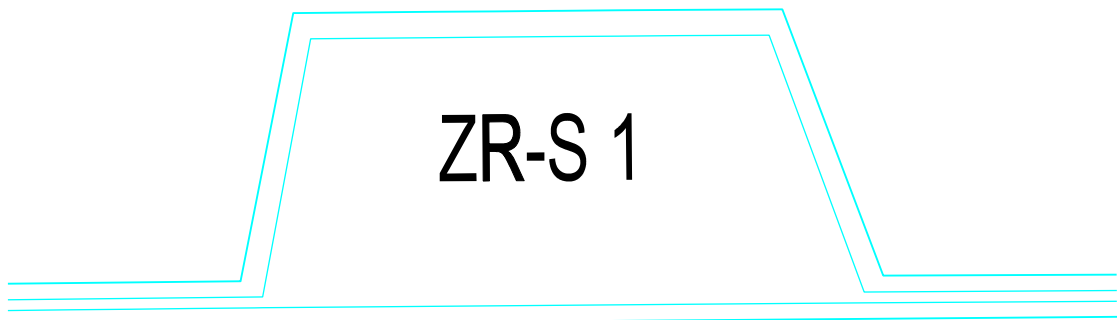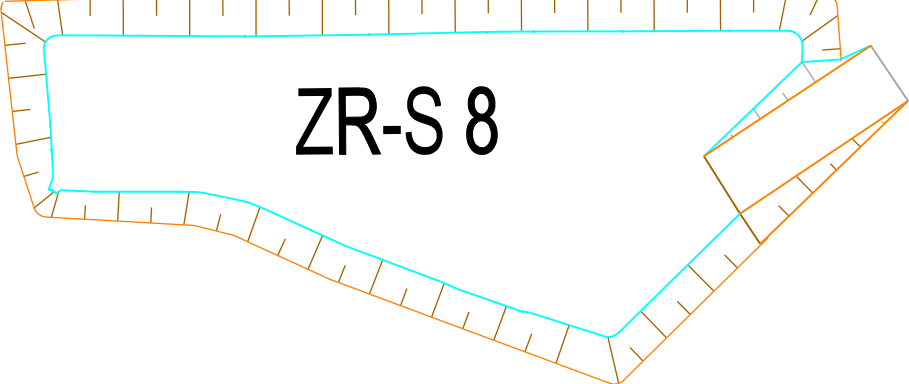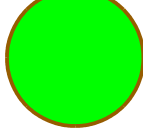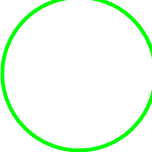LEGENDA do załącznika 6.1

	Linia rozgraniczająca Autostrady A2		Ściek skarpowy
	Nasyp		Projektowana kanalizacja deszczowa
	Wykop		Projektowana kanalizacja deszczowa tłoczna
	Obiekty		Projektowana przepompownia
	Umocnienie pasa technologicznego żwirem		Projektowane rury ochronne
	Przepust		Wylot/wlot kanału
	Umocnienie rowów		Studzienka kanalizacyjna
	Poszerzony rów drogowy z palisadą		Studzienka wpadowa w rowie drogowym z osadnikiem (Sw)
	Umocnienie wylotu do rowu brukiem kamiennym		Wpust ściekowy (Wp)
	Zbiornik retencyjno-sedymenacyjny (ZR-S)		Wpust z przykanalikiem i wylotem wody na skarpe
			Studzienka osadnikowa (SO)
			Separator substancji ropopochodnych (SEP)