




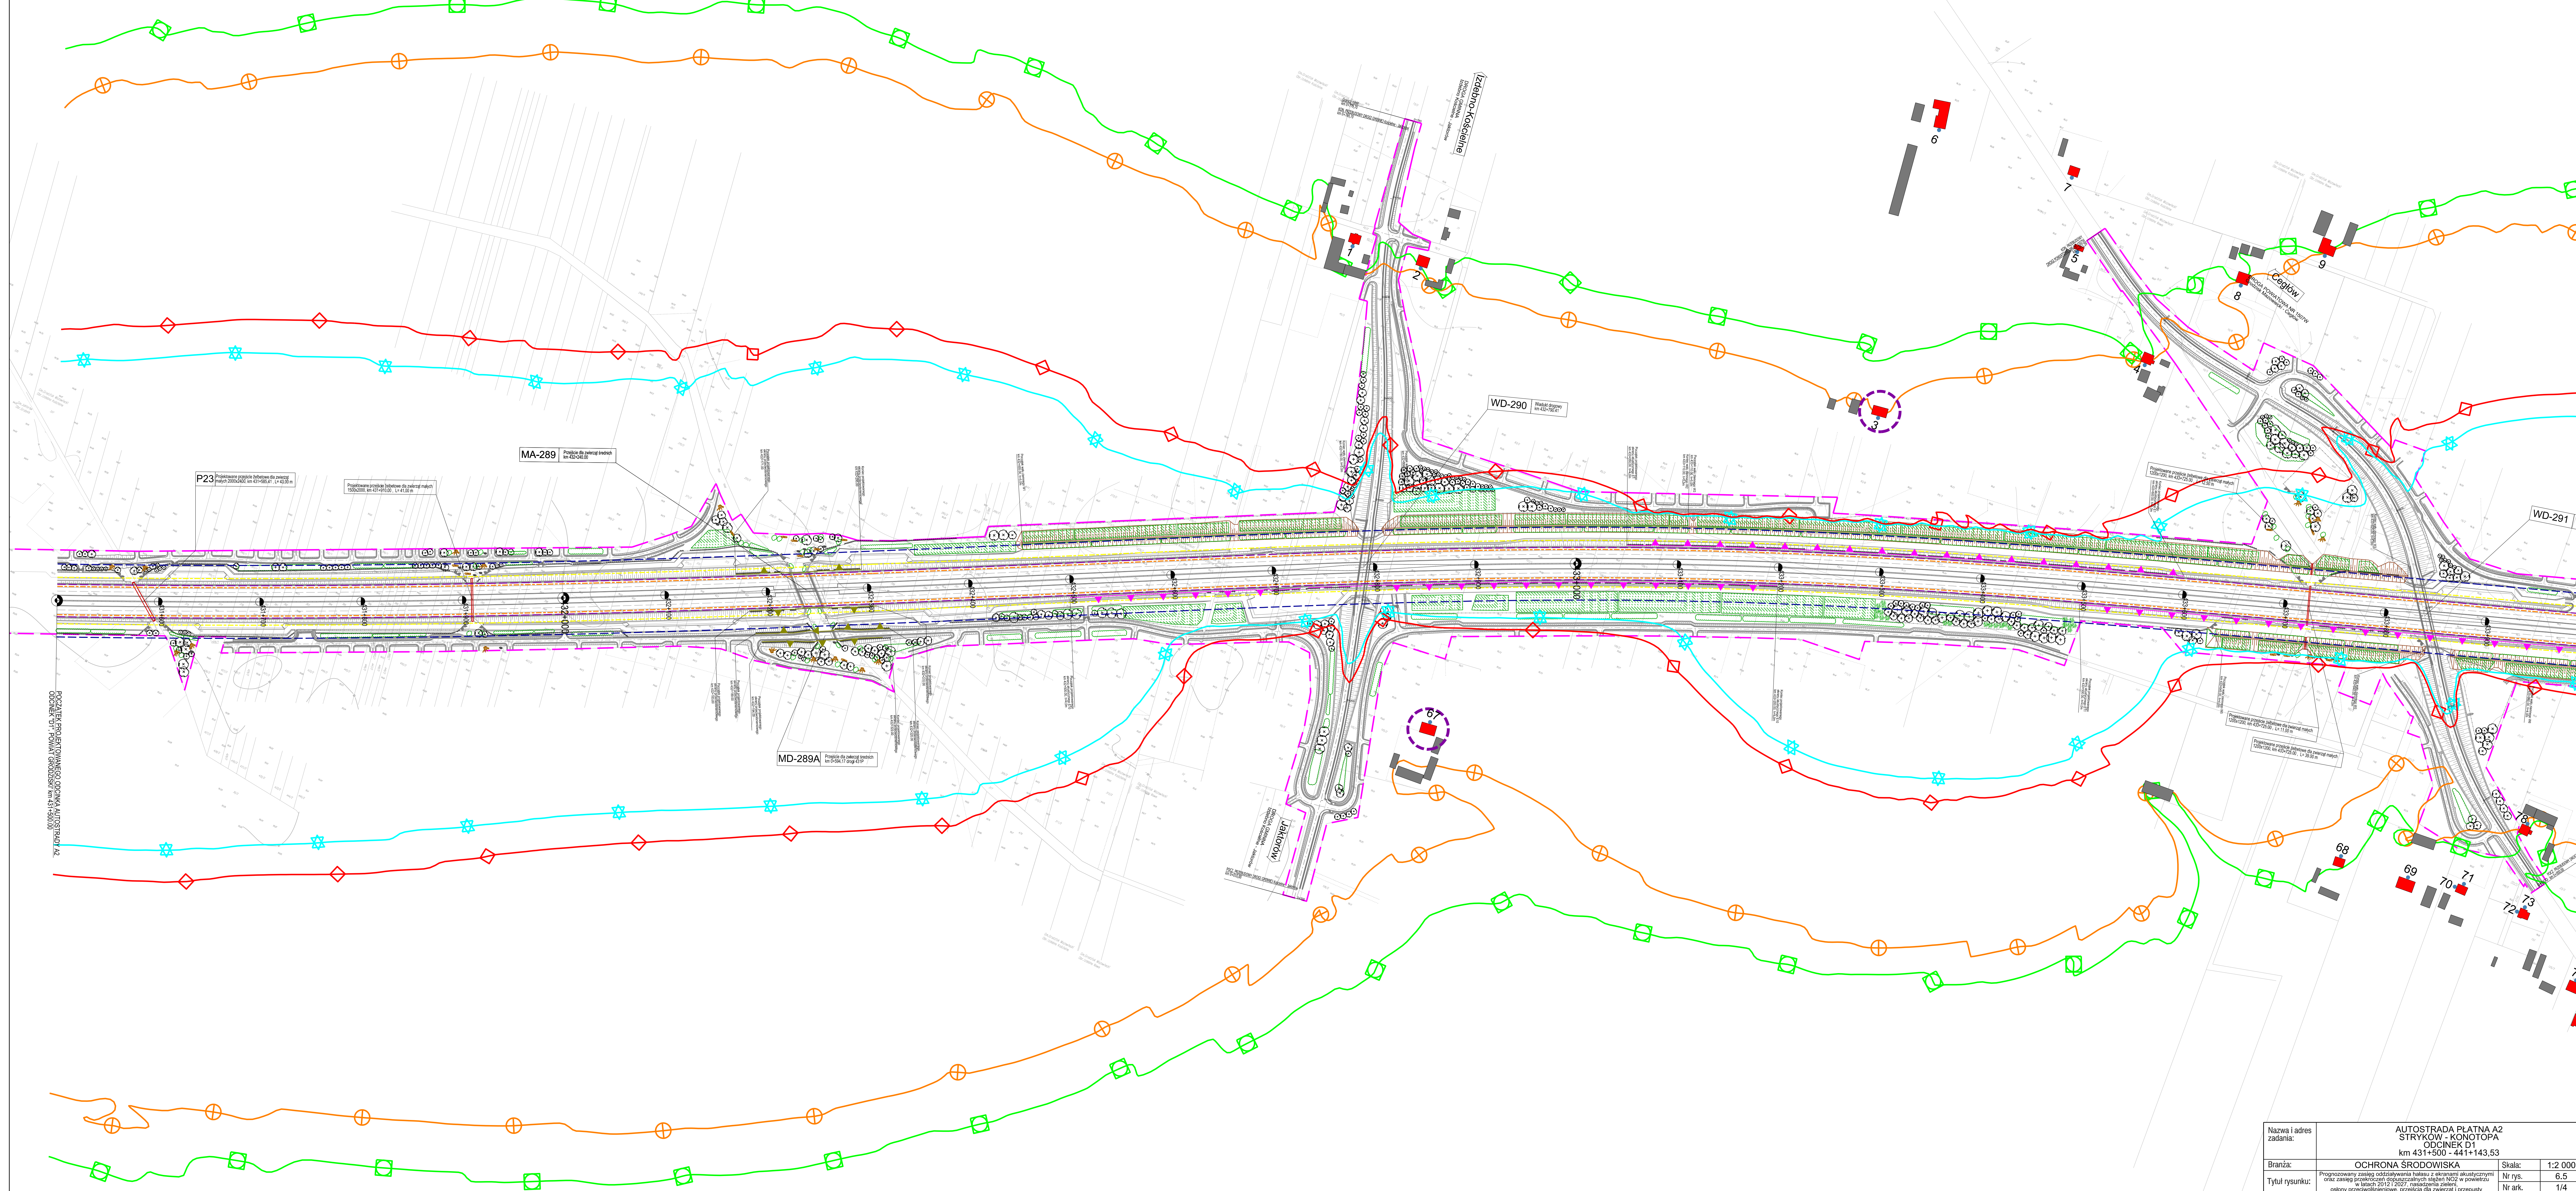

Nazwa i adres zadania:	AUTOSTRADA PŁATNA A2 STRYKÓW - KONOTÓPA ODCINEK D1 km 431+500 - 441+143,53		
Branża:	OCHRONA ŚRODOWISKA	Skala:	1:2 000
Tytuł rysunku:	Prognozowany zasięg oddziaływania hałasu z ekranami akustycznymi oraz zasięg przekroczeń dopuszczalnych stężeń NCo w powietrzu w latach 2012 i 2027 - nasadzenia zieleni, osłony przeciwsłoneczne, przepieki dla zwierząt i przepusty	Nr rys.	6,5
		Nr ark.	1/4

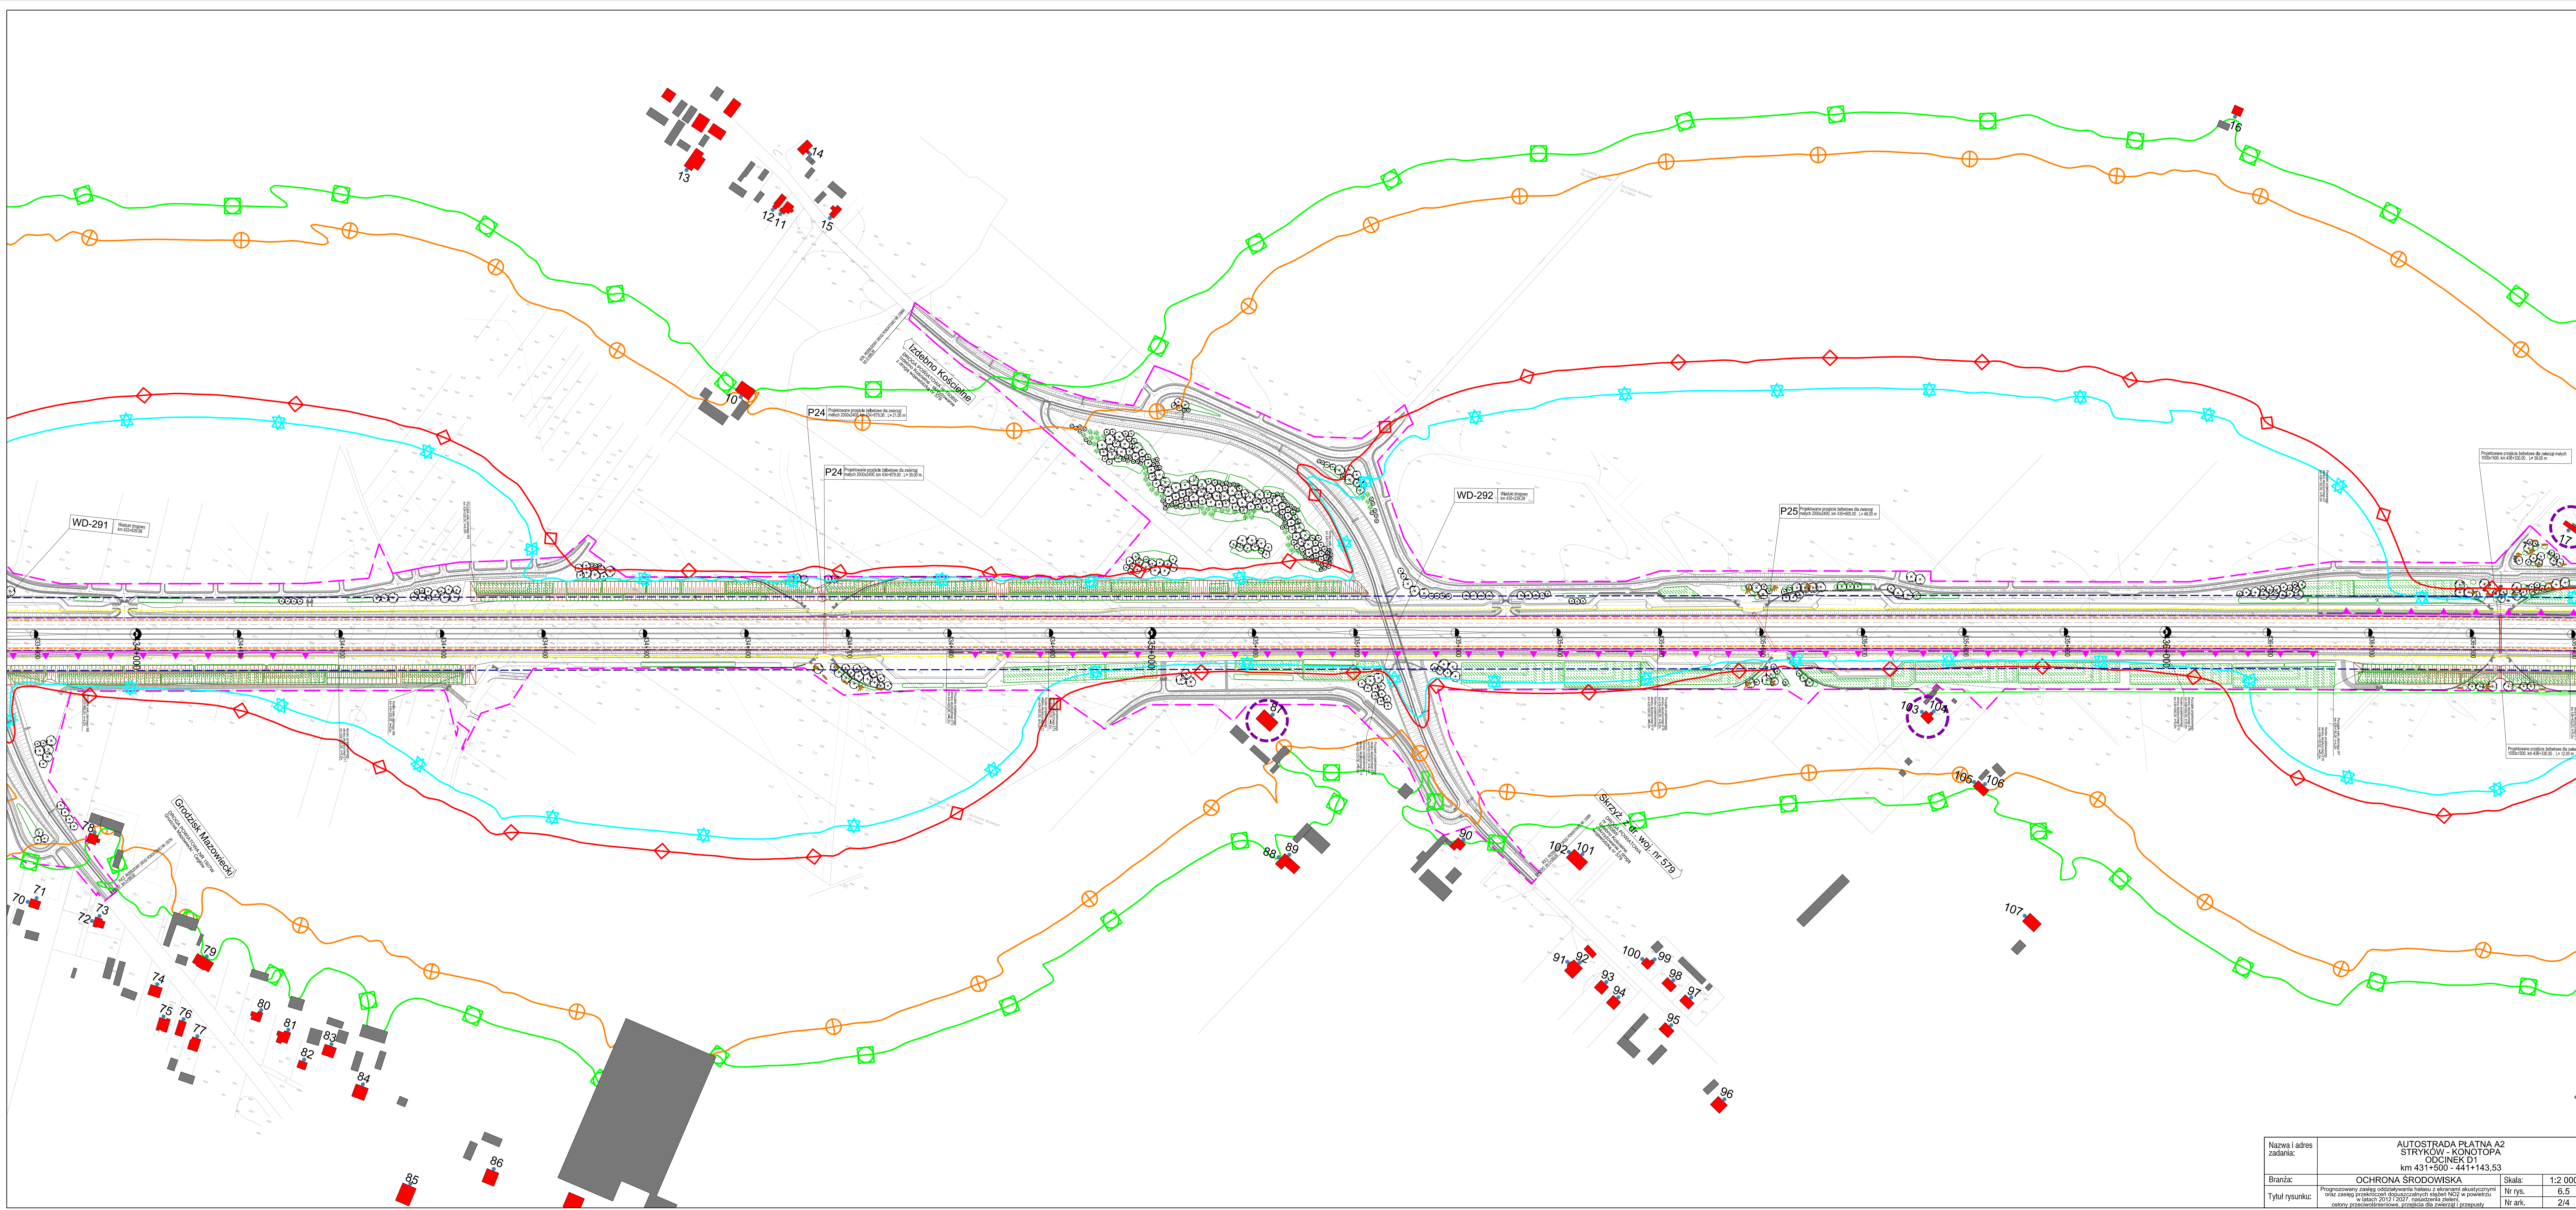


Nazwa i adres zadania:	AUTOSTRADA PŁATNA A2 STRYKÓW - KONOTÓP ODCINEK D1 km 431+500 - 441+143,53		
Branża:	OCHRONA ŚRODOWISKA	Nr rys.	1:2 000
Tytuł rysunku:	Prognozowany zasięg oddziaływania hałasu z ekranami akustycznymi oraz zasięg przepływu dyfuzyjnych skażeń NO ₂ w powietrzu w latach 2012 i 2027, nadcałunkowa zielona osłona przeciwdźwiękowa, przejścia dla zwierząt i przepusty	Nr ark.	6,5 2/4

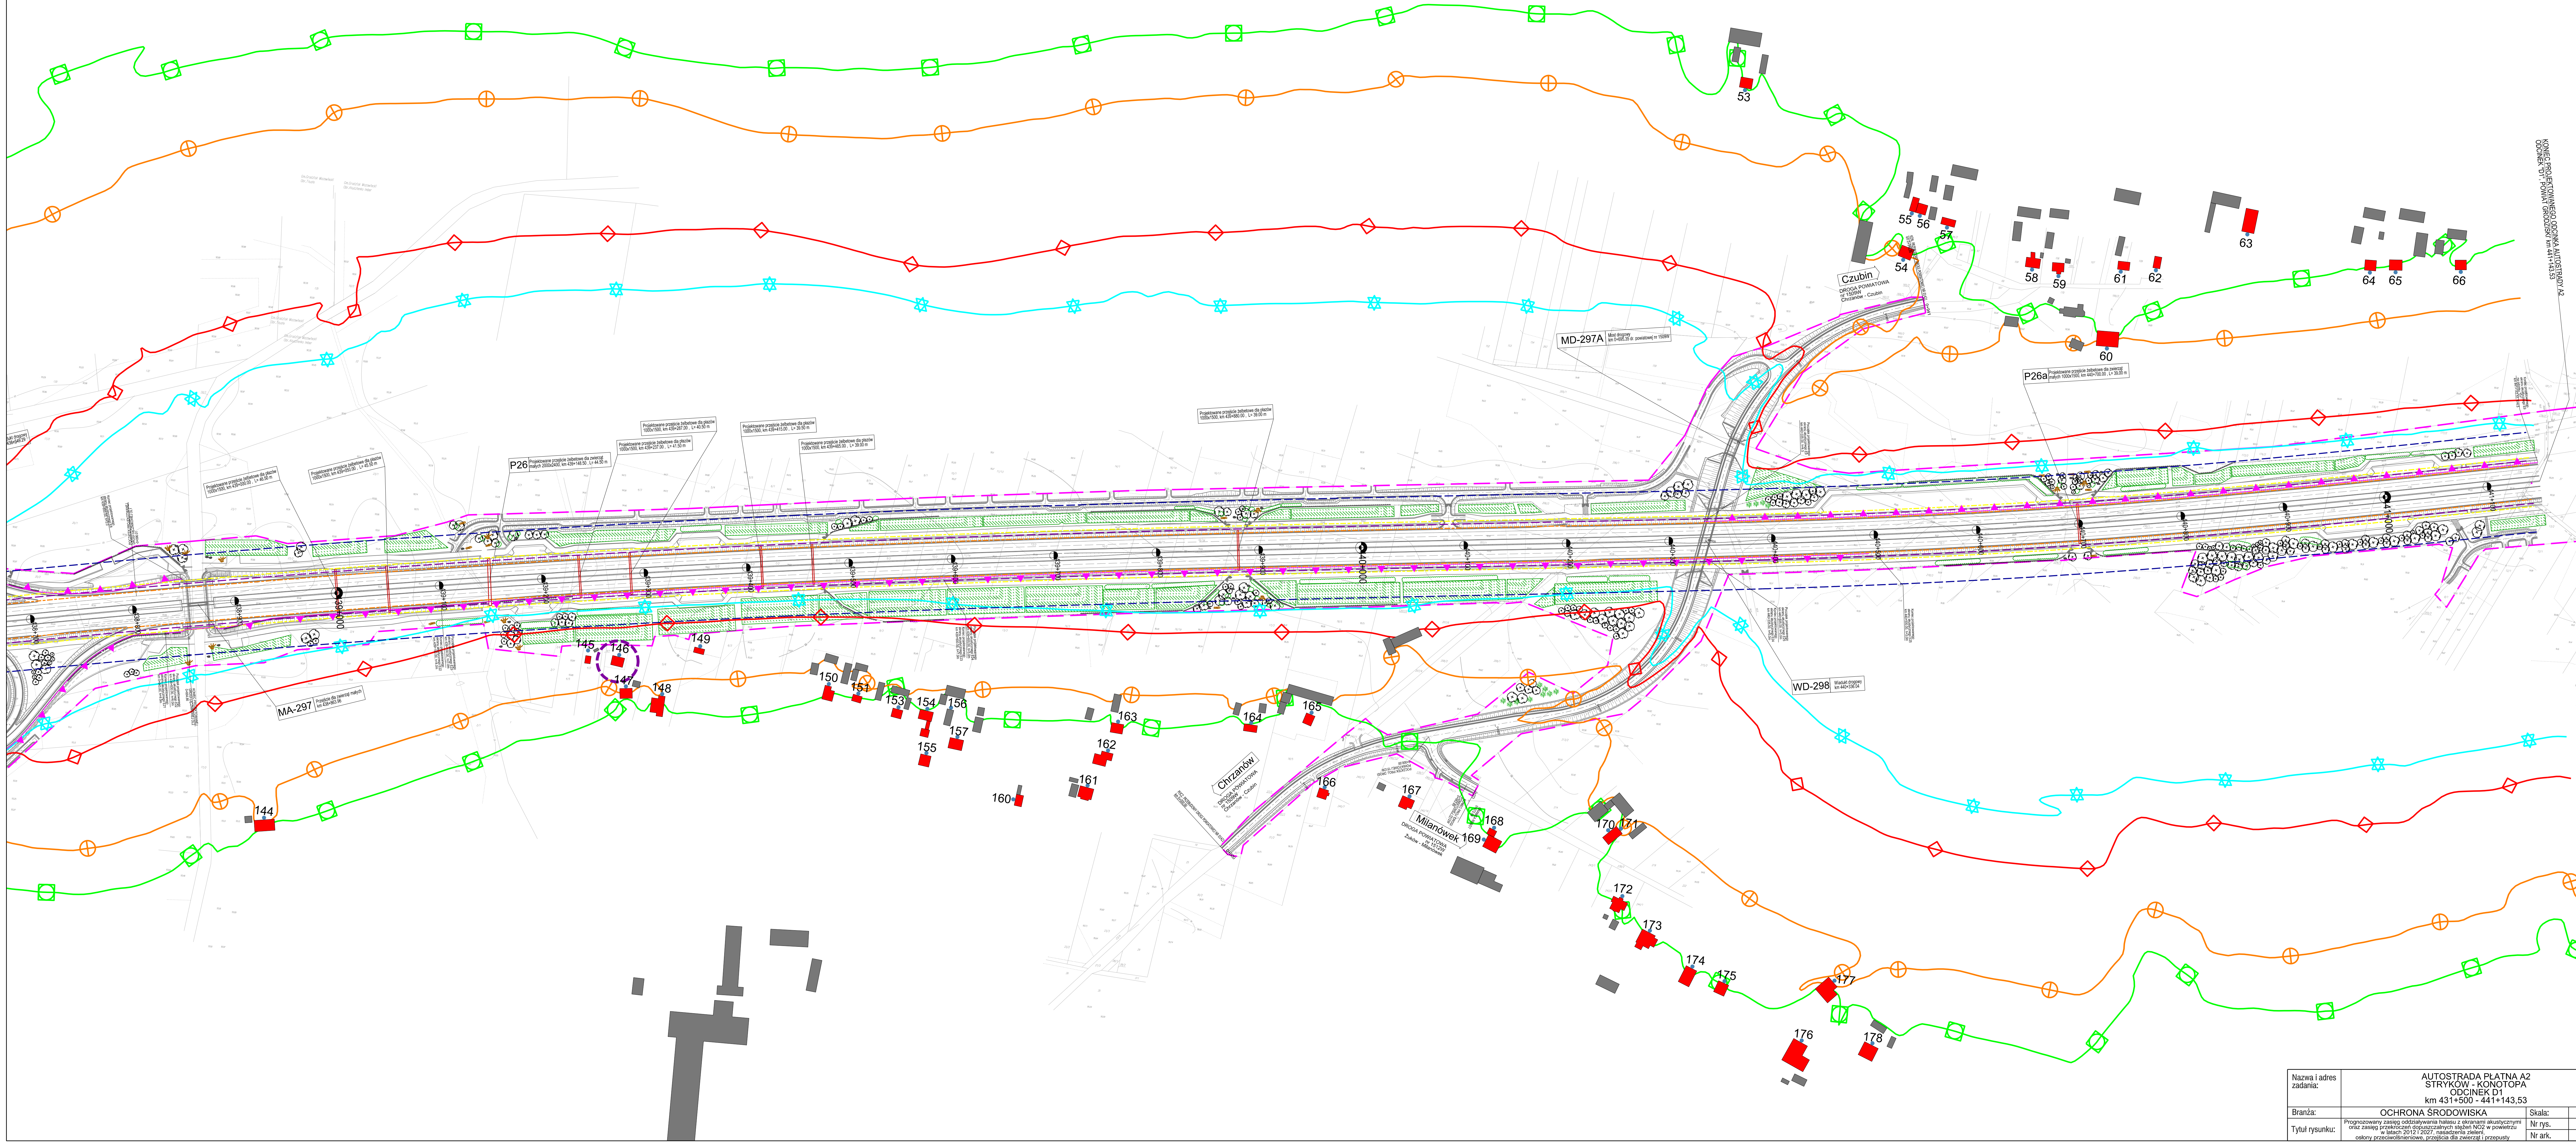


Nazwa i adres zadania:	AUTOSTRADA PŁATNA A2 STRYKÓW - KONOTÓP ODCINEK D1 km 431+500 - 441+143,53		
Branża:	OCHRONA ŚRODOWISKA	Skala:	1:2 000
Tytuł rysunku:	Prógnozowany zasięg oddziaływania hałasu z ekranami akustycznymi oraz zasięg przekroczeń dopuszczalnych stężeń N02 w powietrzu w latach 2012-2027, nasadzenia zieleni, osłony przeciwdźwiękowe, projekcja dla czerwiak i przepusty	Nr rys.	6,5
		Nr ark.	4/4

LEGENDA

do załącznika Nr 6.5

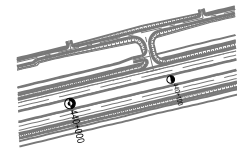

projektowany układ drogowy

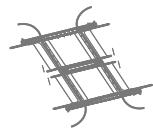

przejście dla średnich zwierząt




linie rozgraniczające



ekrany akustyczne



osłony przeciwoślńieniowe

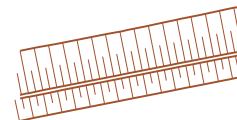

wał ziemny



przejścia dla małych zwierząt lub płazów



budynki chronione



budynki gospodarcze



receptor (punkt obliczeniowy)



budynki objęte badaniami
w ramach analizy porealizacyjnej

IZOLINIE HAŁASU:



dzień 2012 r. (60 dB)



noc 2012 r. (50 dB)




dzień 2027 r. (60 dB)



noc 2027 r. (50 dB)

IZOLINIE WARTOŚCI ODNIESIENIA NO₂:

 

Sa (rok 2012)



S99,8 (rok 2012)



Sa (rok 2027)



S99,8 (rok 2027)

ZIELEŃ:



drzewa liściaste



drzewa iglaste



krzewy liściaste



pnącza



pasy zieleni izolacyjno - osłonowej



kłody



karpy



głazy