


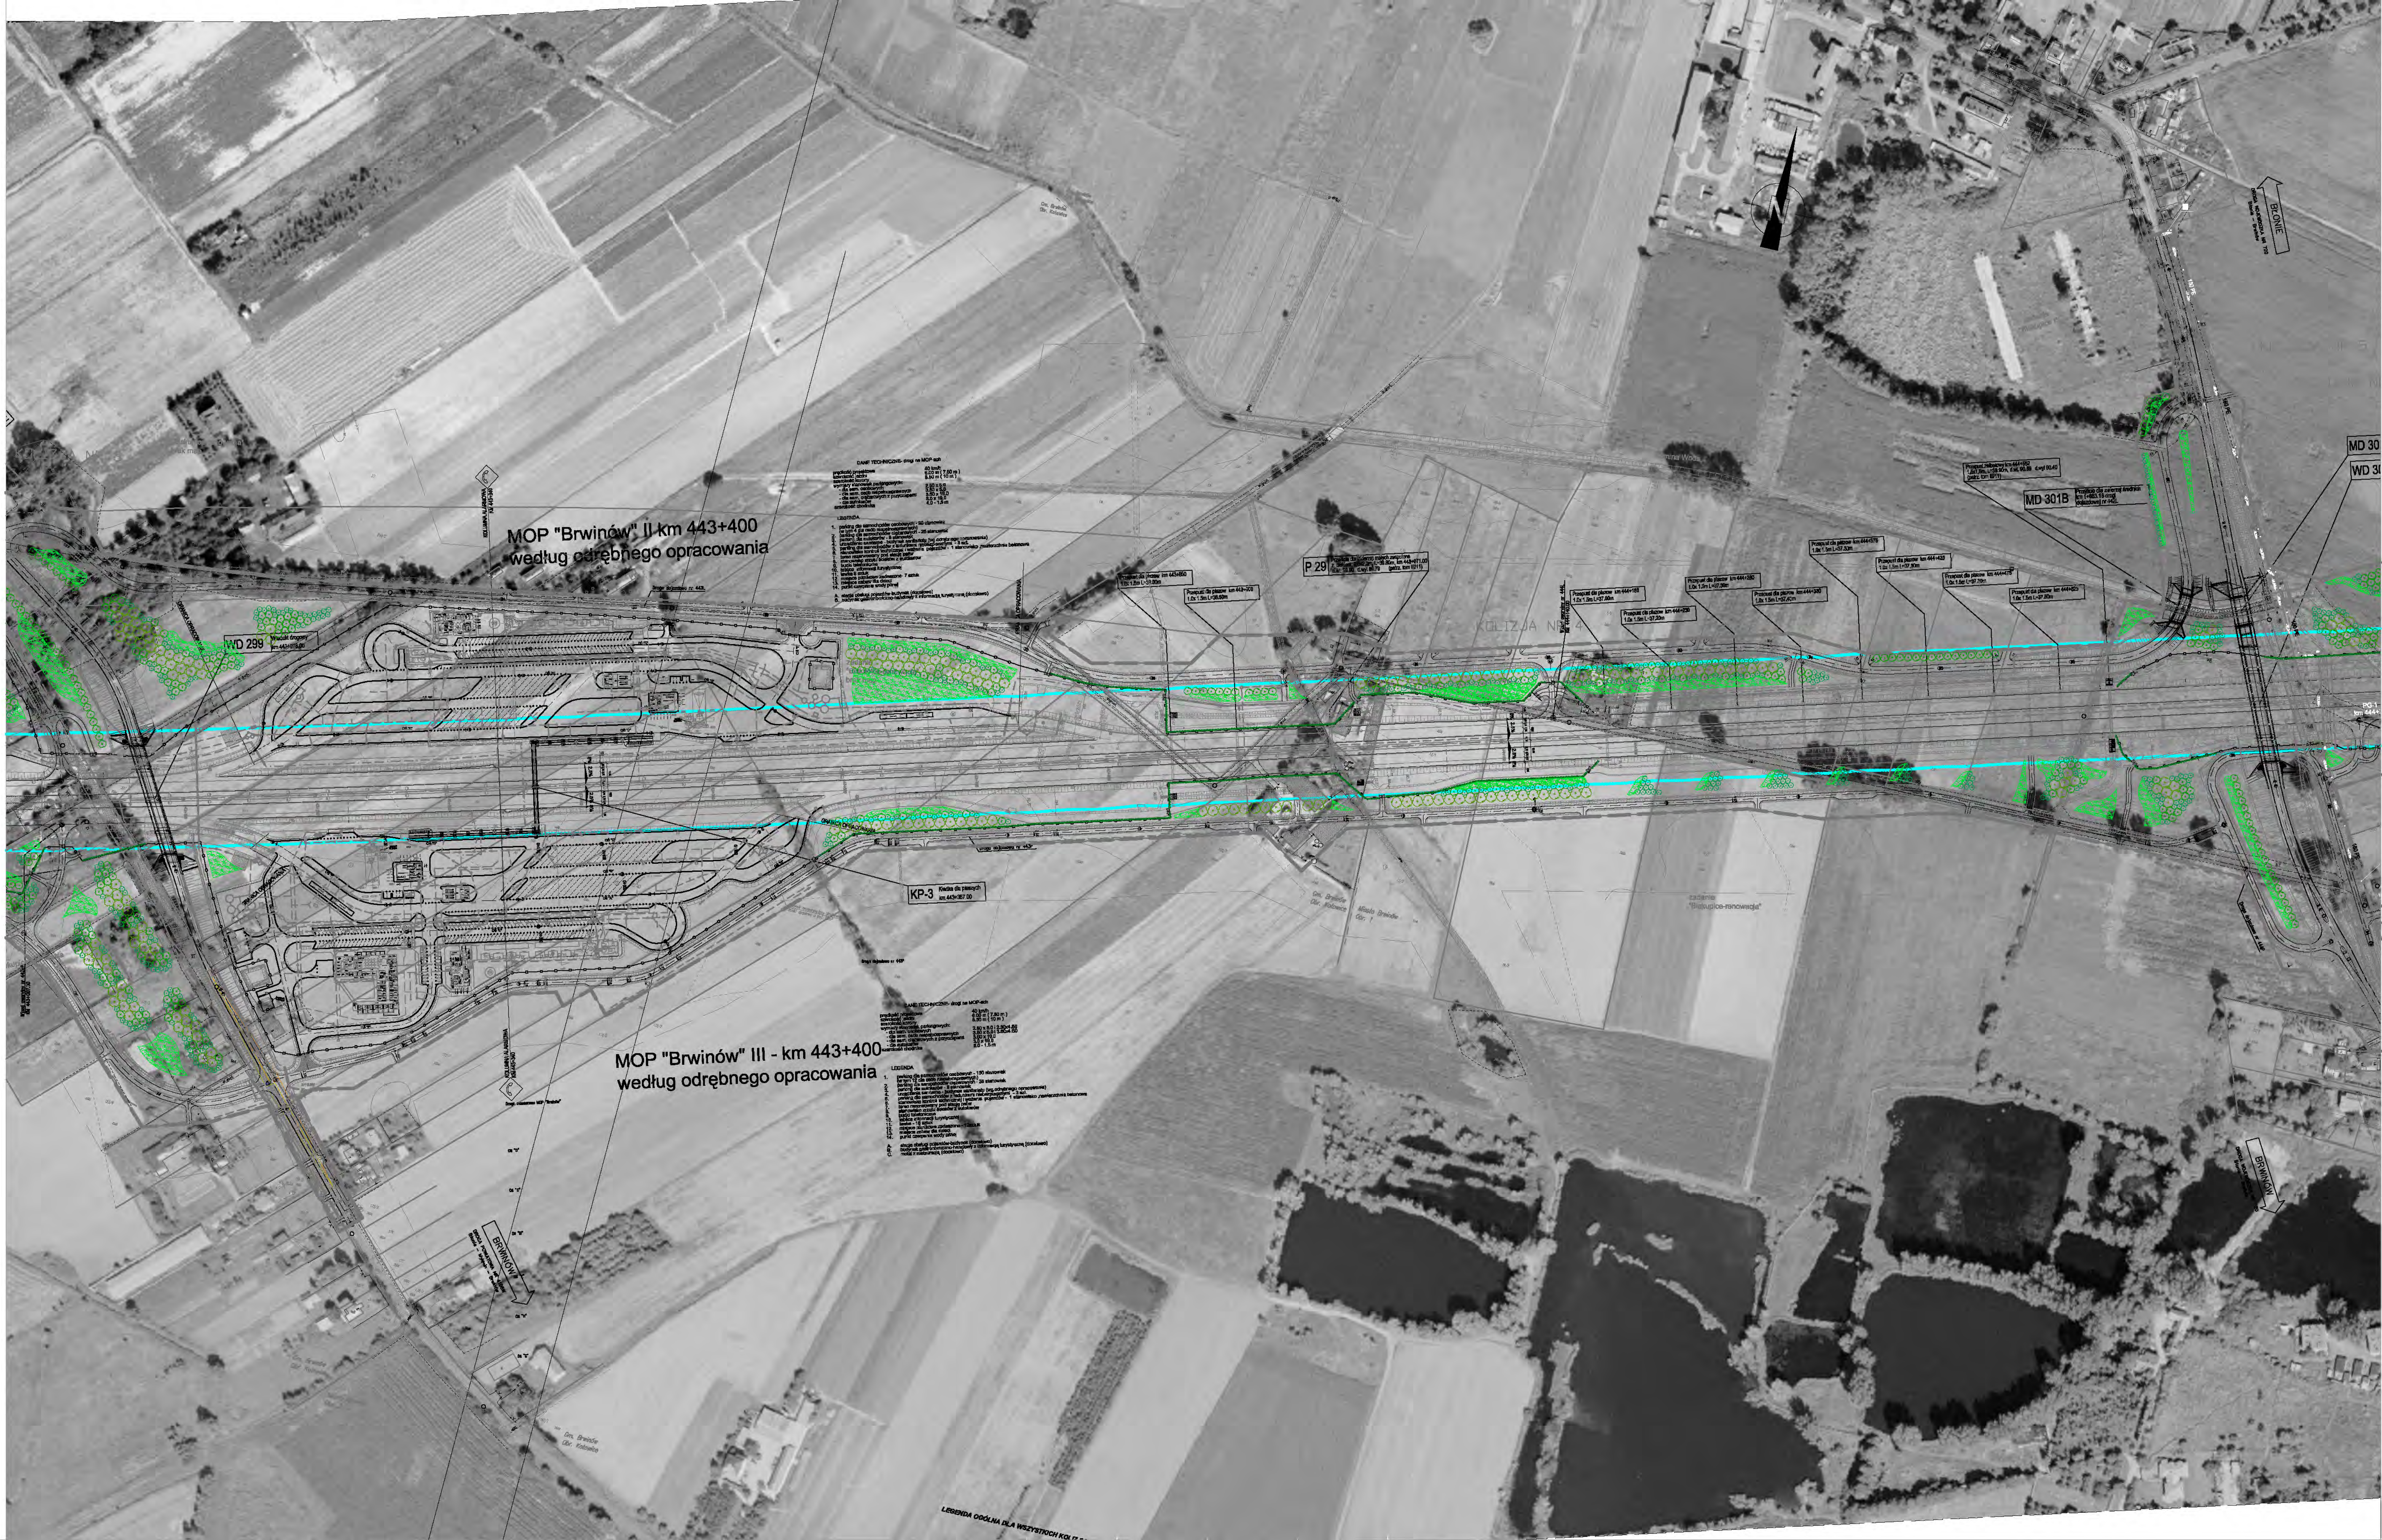

Legenda:

-  drzewa liściaste duże
-  drzewa liściaste średnie
-  drzewa liściaste małe
-  krzewy liściaste
-  pnącza
-  Prognozowany maksymalny zasięg wystąpienia przekroczeń dopuszczalnej wartości rocznej N02


Inwestor		Zamawiający		Jednostka projektowania	
					
Nazwa obiektu		AUTOSTRADA PŁATNA A-2 Stryków - Konotopa Odc. D2 km 441+143,53 ÷ 449+100			Adres obiektu ul. Główna 100 52-100 Stryków gm. Głuchów pow. łódzkie
Stadium		PB			PL 1689
Branża		Ochrona Środowiska			Skala
Tytuł rysunku		Projektowana szata roślinna w km 441+143,53 ÷ 449+100			1:2000
Stanowisko		Inst. i nazwisko	Spółeczność	Nr uprawnień	Podpis
Ochrona Środowiska		mgr Marcin Nowak	Ochrona Środowiska	Ekspert PIE nr 116	
Opis projektu		mgr inż. Ewa Pawlak	Ochrona Środowiska	SITO NOT 2/4/2009	Data
Faza projektu		Odcinek	Kilometr	Obiekt/branża	Numer obiektu
PB		D2	441+143,53	OŚ	000
				Symbol toru	Rys./AA
				-	0501
				Wariant	Biuro
				00	OR



Legenda:


- drzewa liściaste duże
- drzewa liściaste średnie
- drzewa liściaste małe
- krzewy liściaste
- pnącza
- Prognozowany maksymalny zasięg wystąpienia przekroczeń dopuszczalnej wartości rocznej N02

Inwestor		Zamawiający		Jednostka projektowania	
					
Nazwa obiektu				Adres obiektu	
AUTOSTRADA PŁATNA A-2 Stryków - Konotopa Odc. D2 km 441+143,53 - 449+100				ul. Strykowska 100, 26-600 Stryków gm. Konotopa, ul. Strykowska 100, 26-600 Stryków	
Stadium	Tom	Raport o oddziaływaniu na środowisko w ramach powtórnej oceny oddziaływania na środowisko przedsięwzięcia: „Budowa autostrady A-2 na odcinku od km 441+143,53 - km 449+100”			Nr projektu
PB					PL 1869
Bransz	Tytuł rysunku	Projektowana szata roślinna w km 443+000 - 449+100			Skala
Ochrona Środowiska					1:2000
Stanowisko	Imię i nazwisko	Specjalność	Nr uprawnień	Podpis	Nr egz.
	mgr Marcin Nowak	Ochrona środowiska	Ekspert PIE nr 116		
Karownik Zespołu ochrony Środowiska					
Opracował	mgr inż. Ewa Pawlak	Ochrona środowiska	SITO NOT 274/2009	Rys./Inż.	04.2010r.
Faza projektu	Odcinek	Kilometr	Obiekt/linia	Numer odcinka	Był/linia
PB	D2	443+000	OŚ	000	0502
					00
					OR

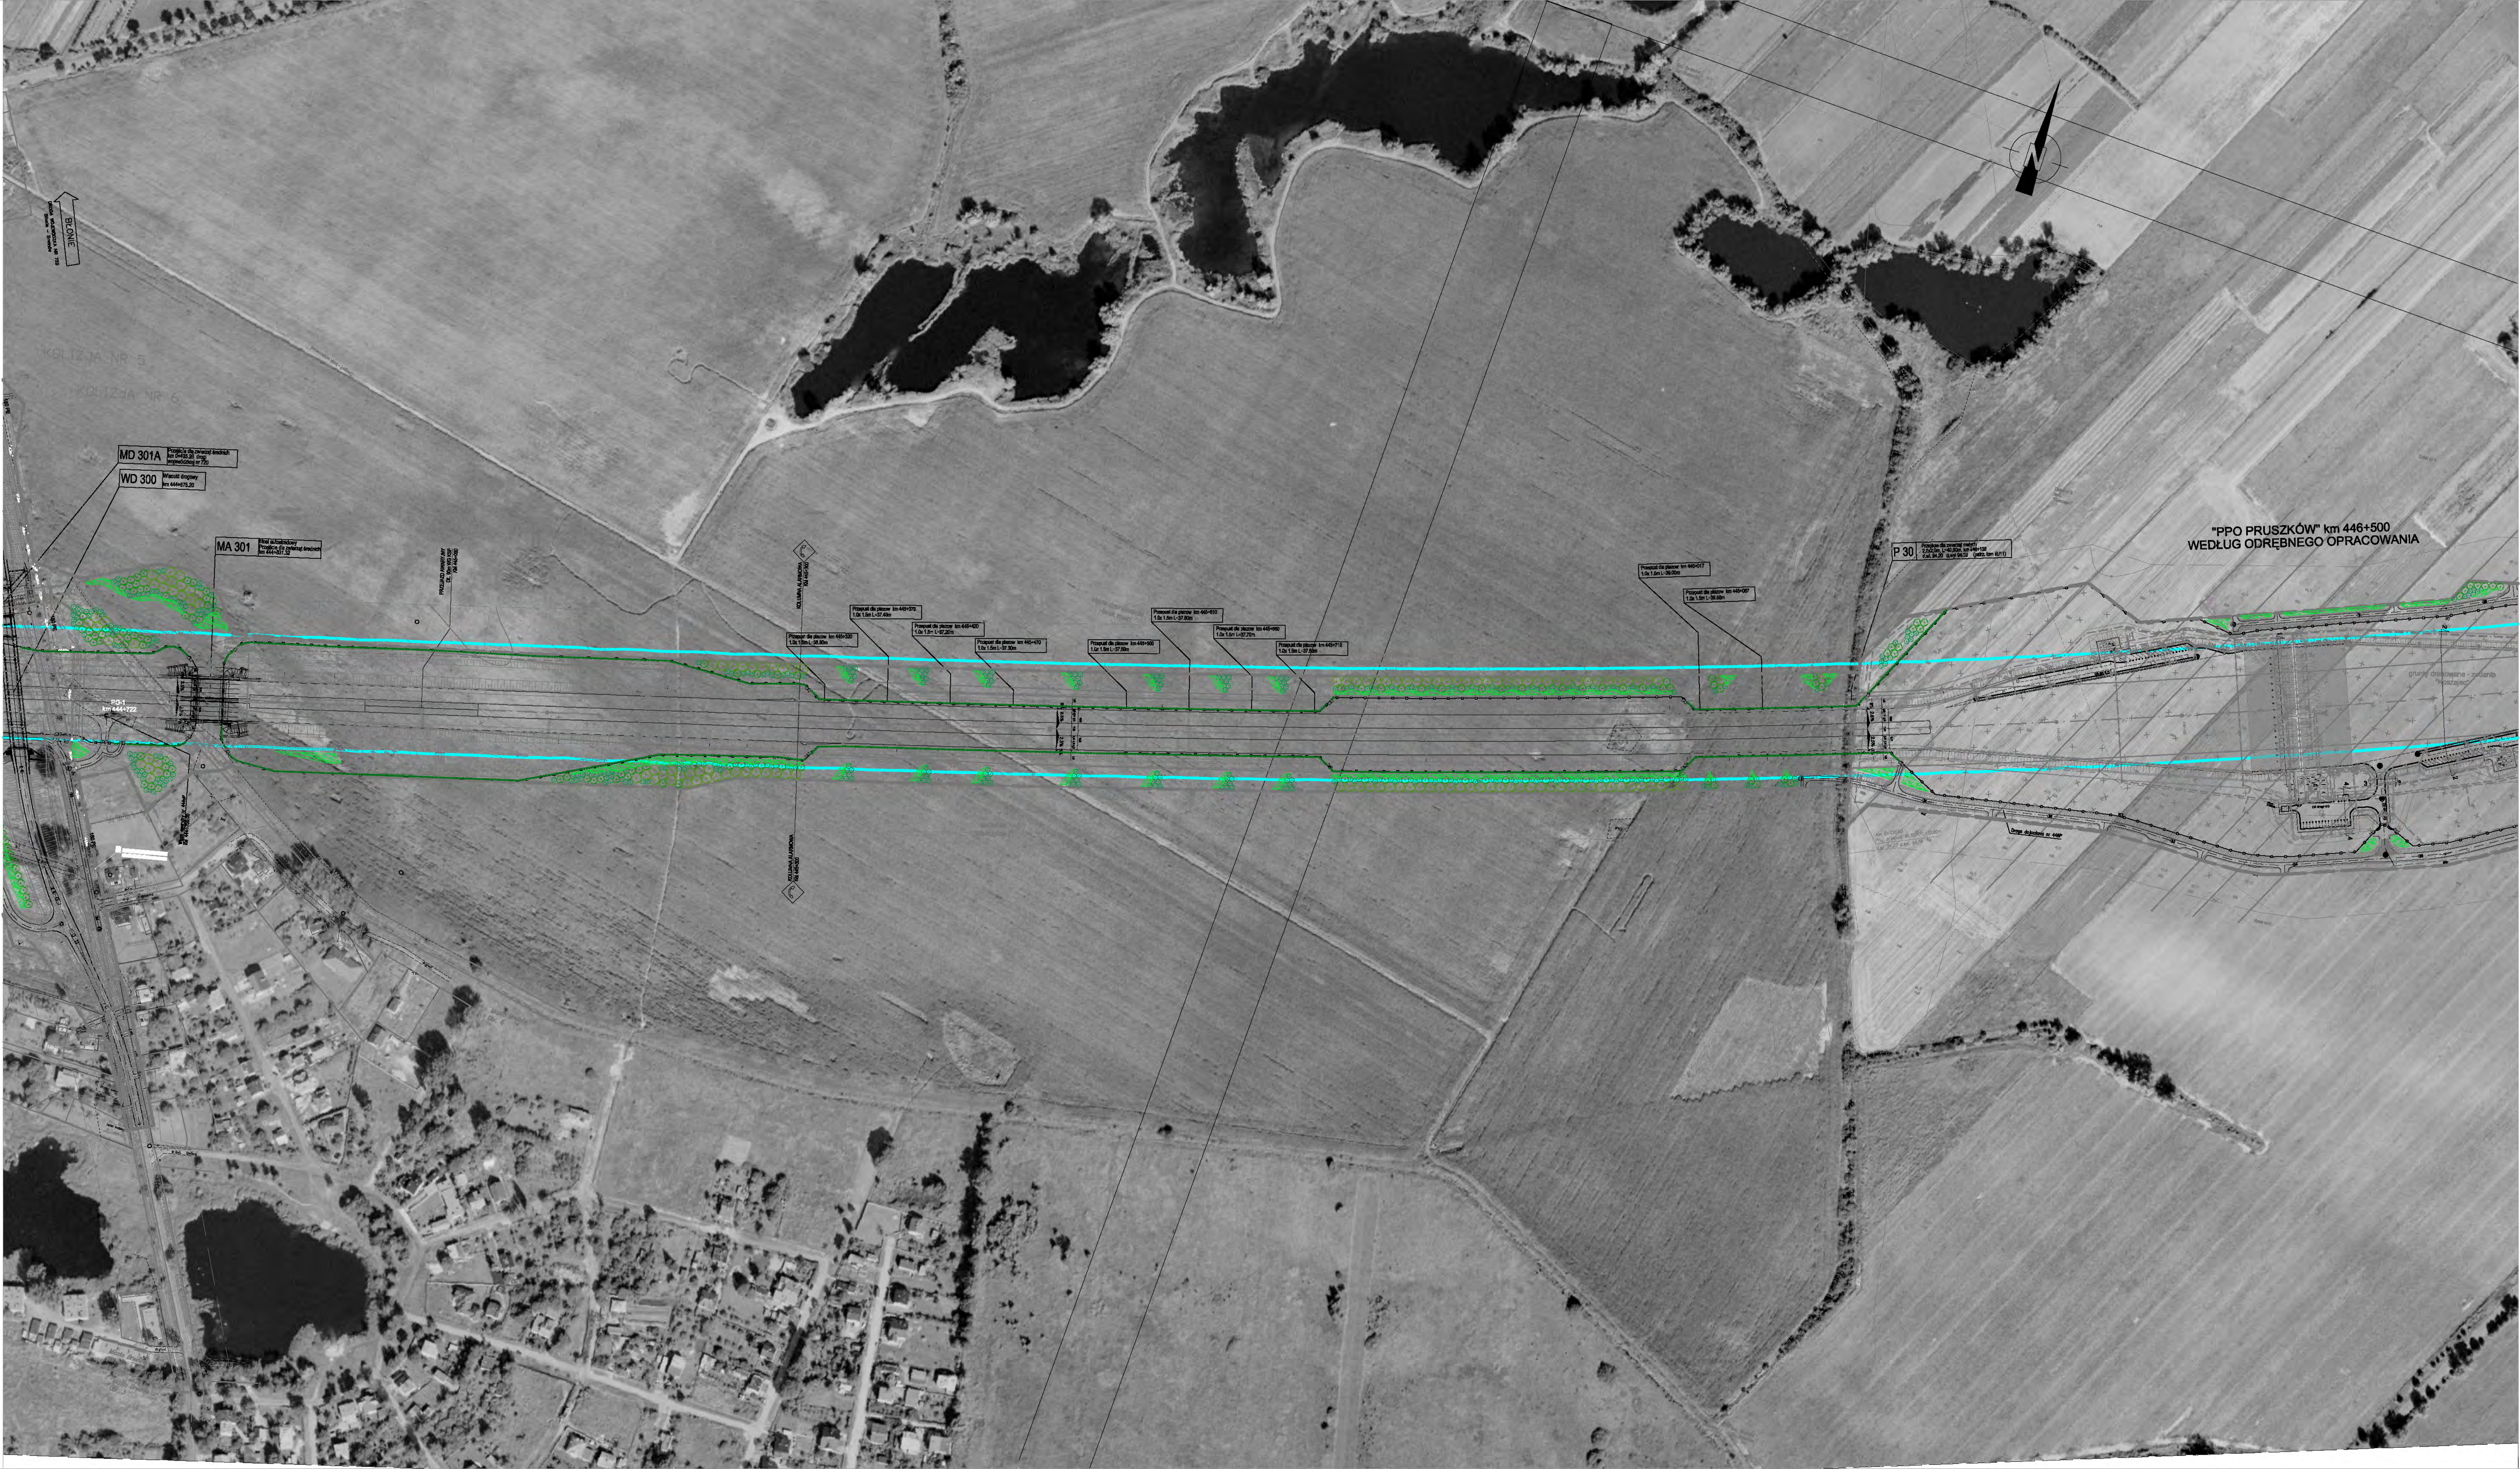

- Legenda:**
- drzewa liściaste duże
 - drzewa liściaste średnie
 - drzewa liściaste małe
 - krzewy liściaste
 - pnącza
 - Prognozowany maksymalny zasięg wystąpienia przekroczeń dopuszczalnej wartości rocznej N02

Inwestor		Zamawiający	Jednostka projektowania	
Nazwa obiektu			Adres obiektu	
AUTOSTRADA PŁATNA A-2 Stryków - Konotopa			ul. Wesoła 10, 14-100 Stryków	
Odc. D2 km 441+143,53 ÷ 449+100			gm. Gostków, pow. miński	
Stadium			Nr projektu	
PB			PL 1869	
Branda			Skala	
Ochrona Środowiska			1:2000	
Projektowana szata roślinna w km 444+700 ÷ 446+600				
Stanowisko		Integ./nazwisko	Spełniał	Nr uprawnień
Kierownik Zespołu		mgr Marcin Nowak	Ochrona środowiska	Ekspert PIE nr 118
Opracował		mgr inż. Ewa Pawlak	Ochrona środowiska	SITO NOT 274/2009
Data			04.2010r.	
Faza projektu		Obiekt	Kilometr	Obiekt/Strona
PB		D2	444+700	OŚ
				Numer obiektu
				000
				Symbol terenu
				-
				Rys./Mk.
				0503
				Wersja
				00
				Biuro
				OR

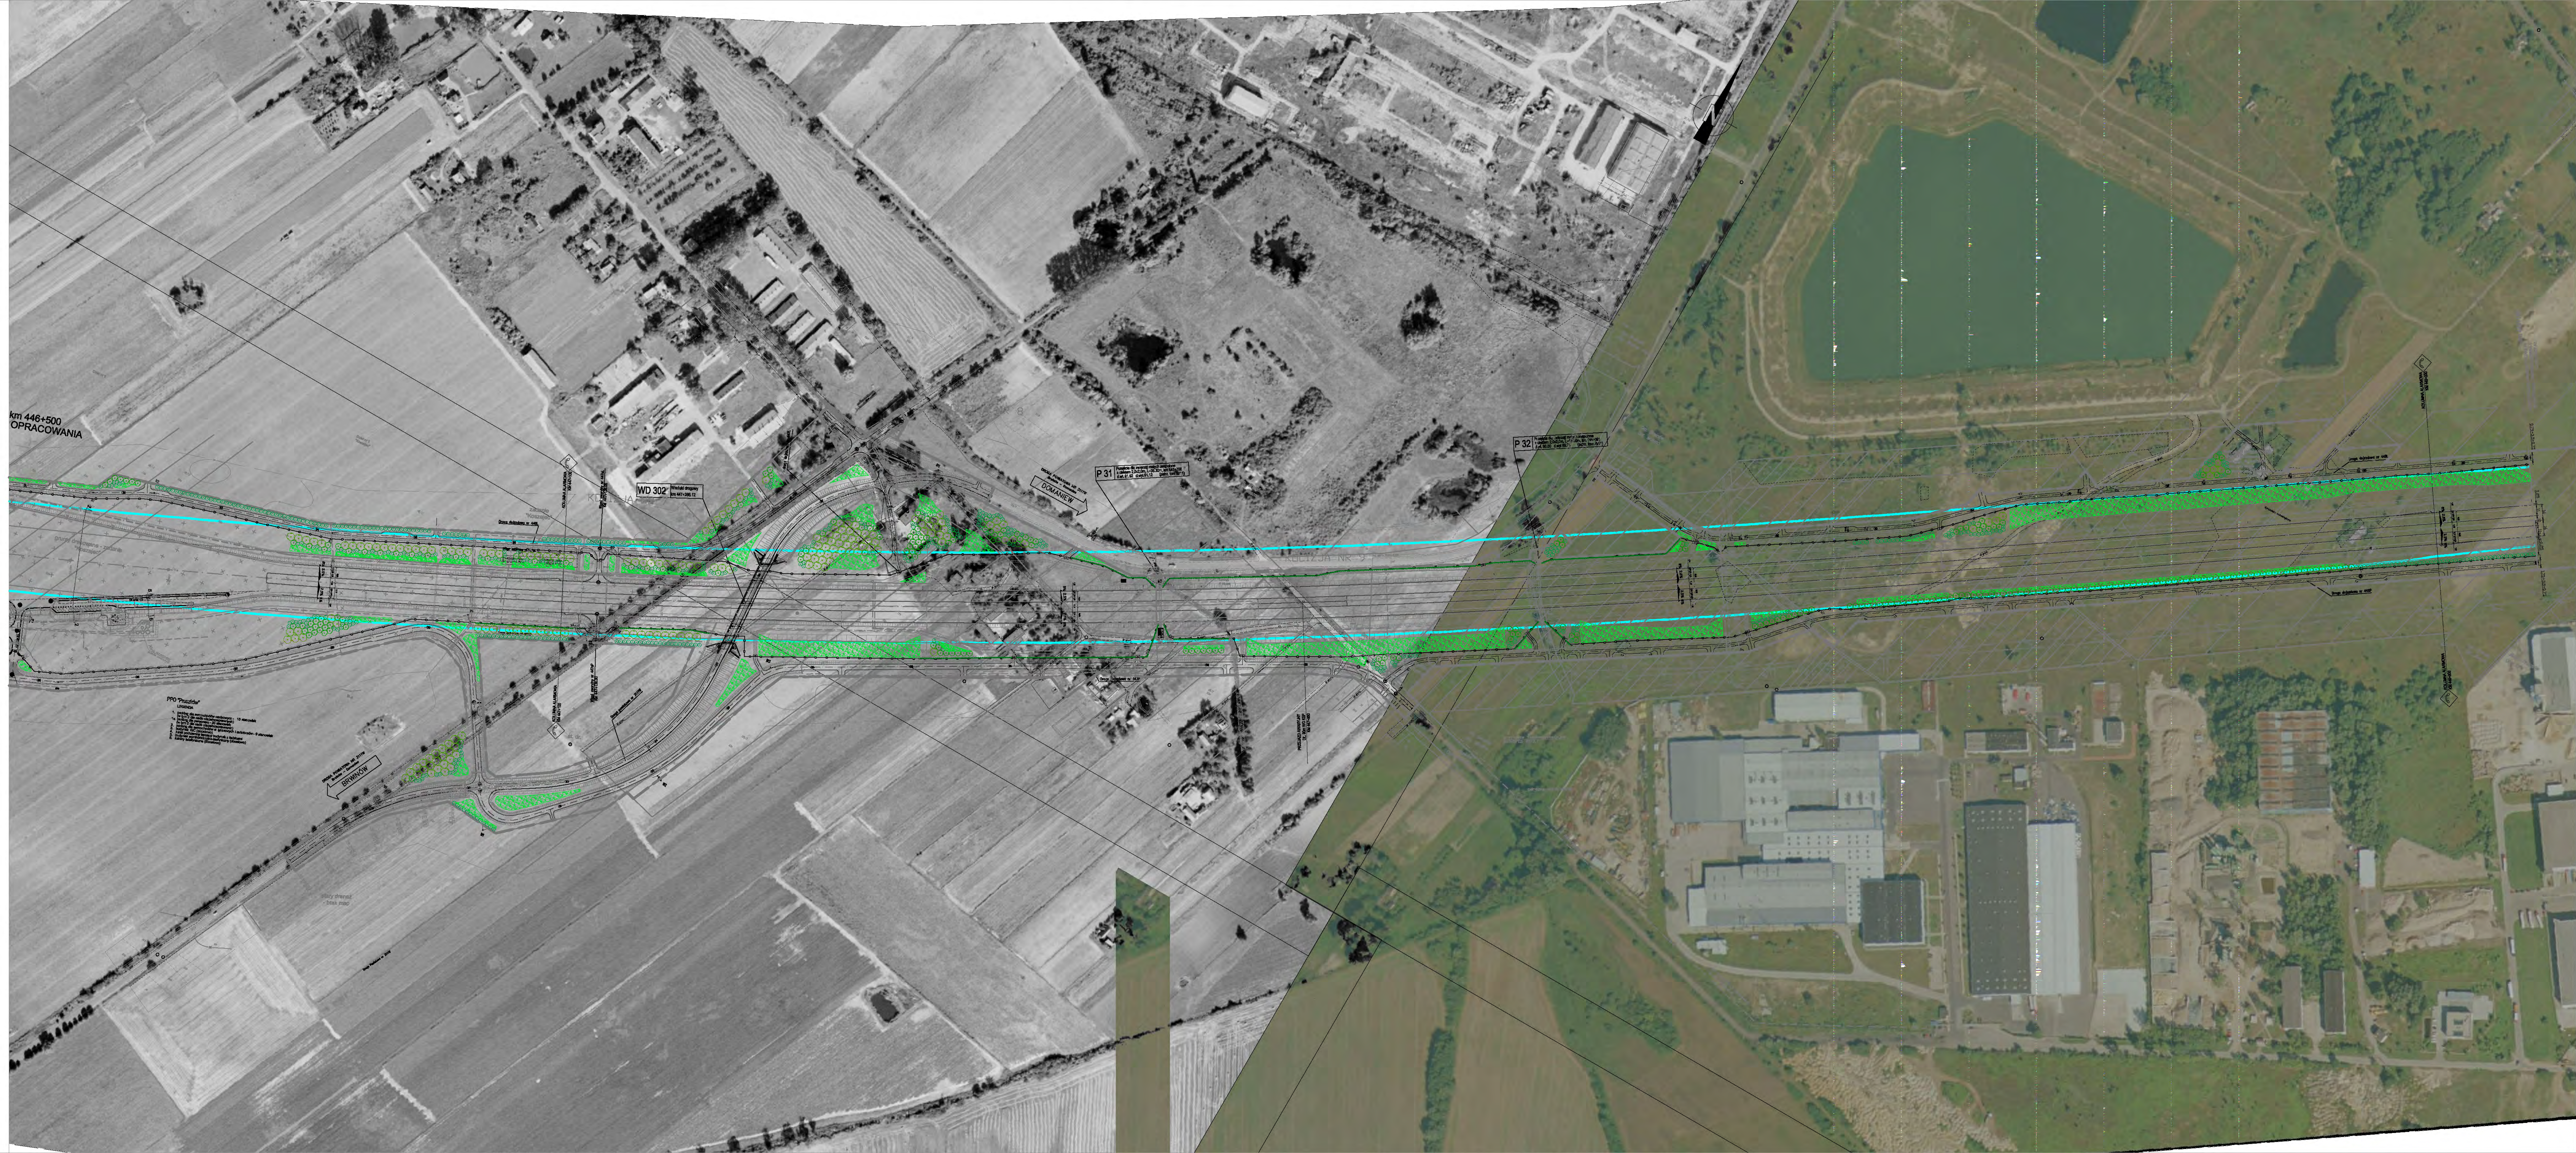

- Legenda:**
- drzewa liściaste duże
 - drzewa liściaste średnie
 - drzewa liściaste małe
 - krzewy liściaste
 - pnącza
 - Prognozowany maksymalny zasięg wystąpienia przekroczeń dopuszczalnej wartości rocznej N02

Inwestor		Zamawiający	Jednostka projektowania	
Nazwa obiektu		AUTOSTRADA PŁATNA A-2 Stryków - Konotopa		Adres obiektu
Odc. D2 km 441+143,53 ÷ 449+100		Odc. D2 km 441+143,53 ÷ 449+100		gm. Konotopa, m. Konotopa
Stan. um.	PB	Tem.	Raport o oddziaływaniu na środowisko w ramach powtórnej oceny oddziaływania na środowisko przedsięwzięcia: „Budowa autostrady A-2 na odcinku od km 441+143,53 - km 449+100”	
Skala		Typu rysunku	Projektowana szata roślinna w km 446+600 ÷ 449+100	
Ochrona Środowiska				Skala 1:2000
Stanowisko		Imię i nazwisko	Specjalność	Podpis
Kierownik Zespołu ochrony Środowiska		mgr Marcin Nowak	Ochrona Środowiska	Ekspert PIE nr 118
Opracował		mgr inż. Ewa Pawlak	Ochrona Środowiska	SITO NOT 274/2009
Data projektu	05.04.2010r.	Opisnik	000	0504
PB	D2	446+600	000	00