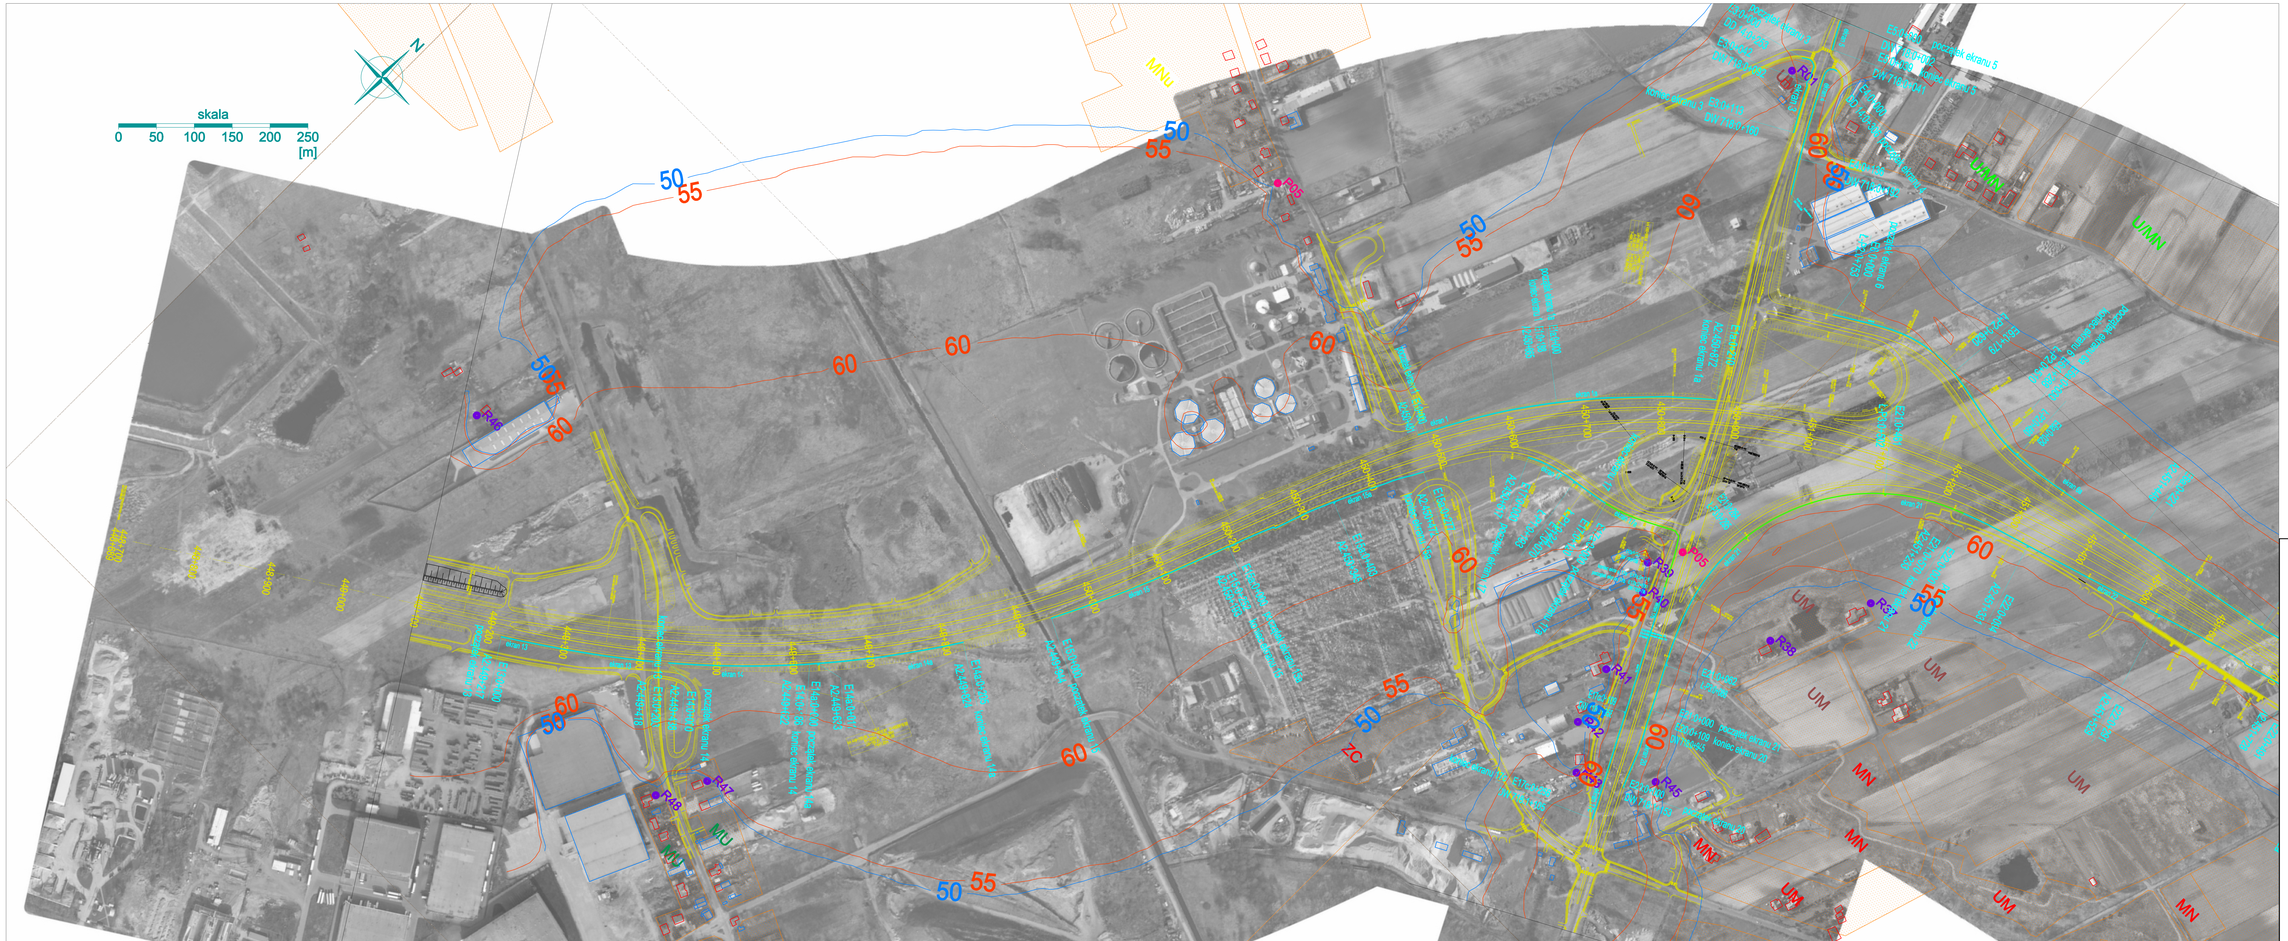
N
skala
0 50 100 150 200 250
[m]
MNu
UMN
ZC
UM
MN
R35
R36
R37
R38
R39
R40
R41
R42
R43
R44
R45
R46
R47
R48
R49
Ekran akustyczny 5

BUDOWA AUTOSTRADY A2 NA ODCINKU OD GRANICY WOJEWÓDZTWA ŁÓDZKIEGO/MAZOWIECKIEGO W KM 411+485,80 DO WĘZŁA KONOTOPA (Z WĘZŁEM) W KM 456+239,67 ODCINEK E OD KM 449+100 DO KM 456+239,67

Prognozowany rozkład poziomu dźwięku A w roku 2027

2/3

- M 03 Punkt monitoringu
- R 03 Punkt receptorowy
- P1 Punkt pomiaru hałasu
- Linia ekwiwalentnego poziomu dźwięku w porze dziennej
- Linia ekwiwalentnego poziomu dźwięku w porze nocnej
- Budynki mieszkalne
- Ekrany akustyczne pochłaniające
- Ekrany akustyczne odbijające
- Ekrany akustyczne pochłaniające z dyfuzorem
- Tereny chronione akustycznie

INWESTOR: GENERALNA DYREKCJA DRÓG KRAJOWYCH I AUTOSTRAD, ODDZIAŁ W ŁODZI, 00-844 WARSZAWA, ul. Żelazna 59

GŁÓWNY WYKONAWCA: STRABAG

JEDNOSTKA PROJEKTOWA: SENER

PARTNER: TRANSPROJEKT GDAŃSK

OBIEKT: BUDOWA AUTOSTRADY A-2 NA ODCINKU OD GRANICY WOJEWÓDZTWA ŁÓDZKIEGO/MAZOWIECKIEGO W KM 411+485,80 DO WĘZŁA KONOTOPA (Z WĘZŁEM) W KM 456+239,67 ODCINEK E OD KM 449+100 DO KM 456+239,67

TYTUŁ RYSUNKU: Prognozowany rozkład poziomu dźwięku A w roku 2027

FUNKCJA	IMIĘ I NAZWISKO	BRANŻA	UPRAWNIENIA	PODPIS
Projektował	dr inż. Joanna Strzechowska	akustyka		
Sprawdził	prof. dr hab. inż. Jan Adamczyk	akustyka		


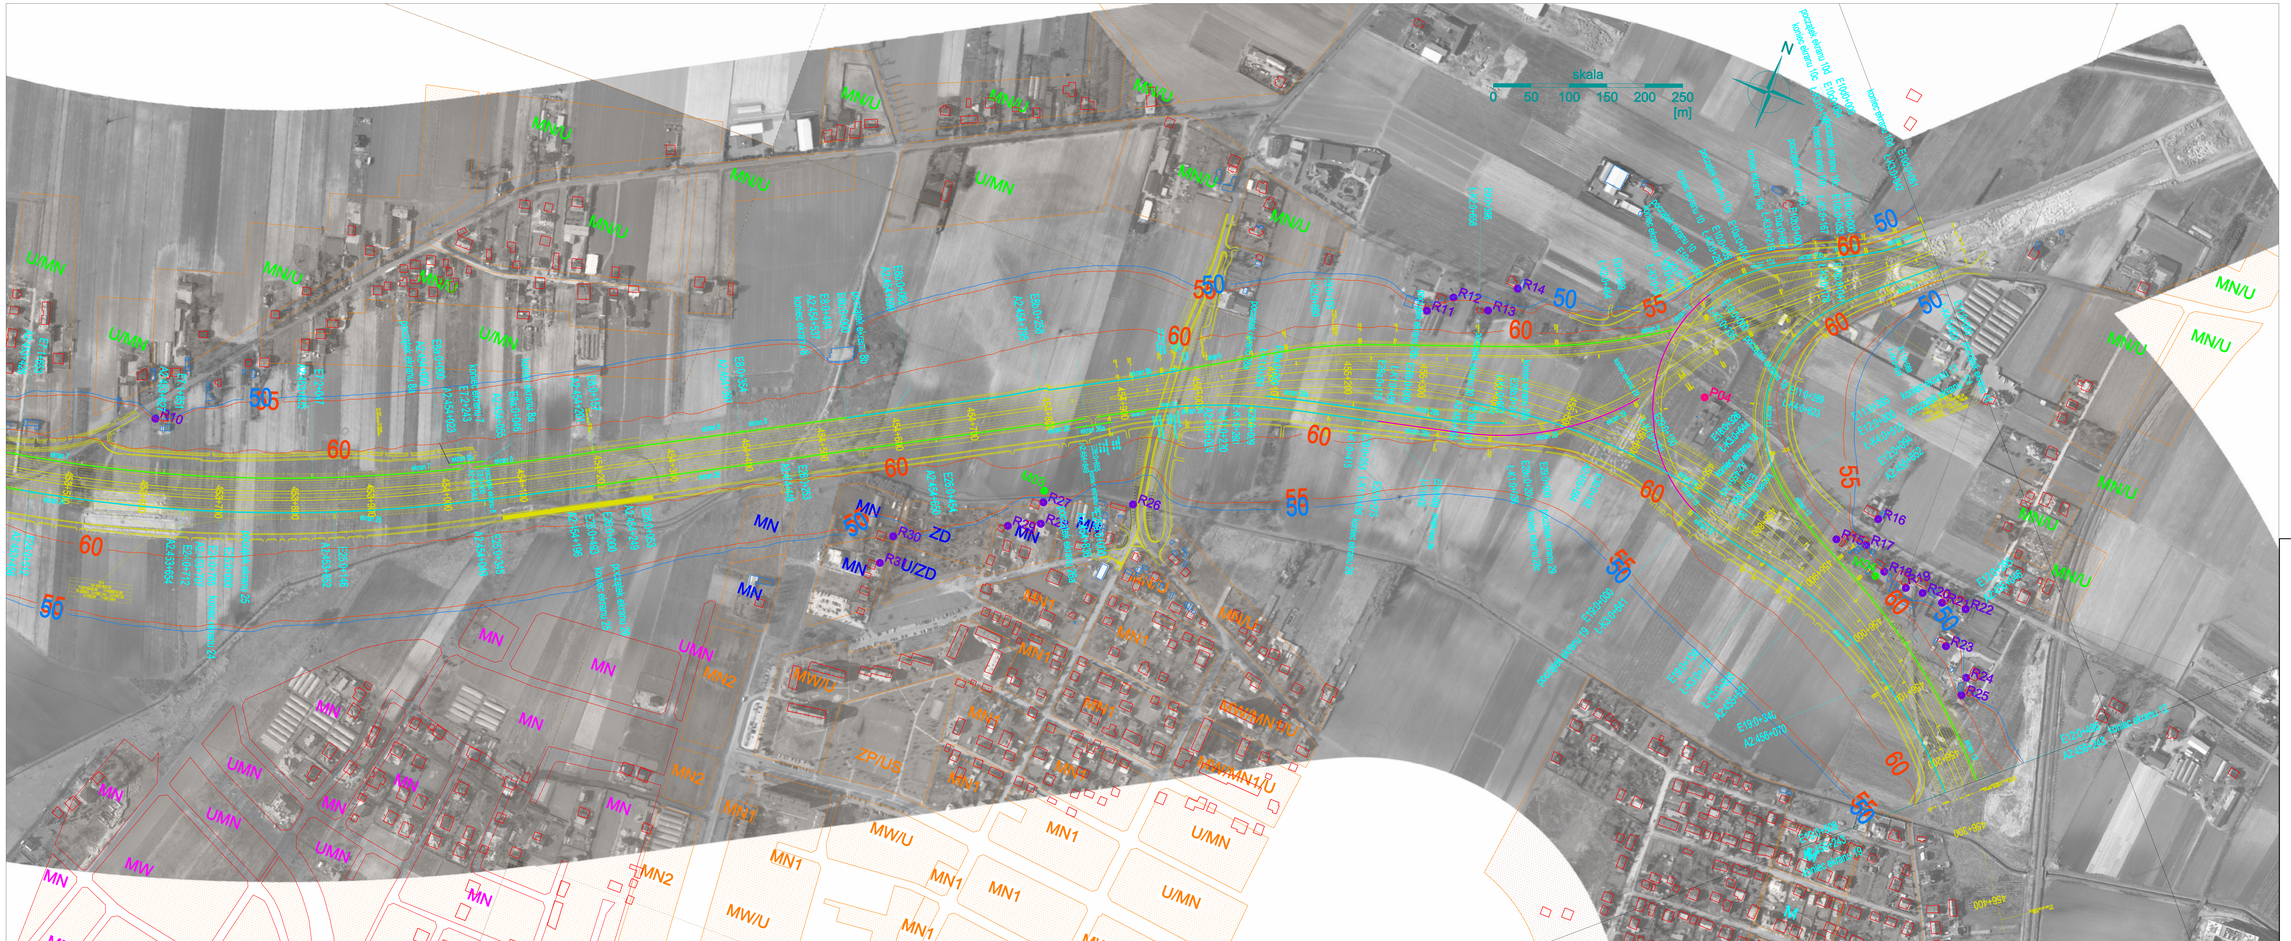

BUDOWA AUTOSTRADY A2 NA ODCINKU OD GRANICY WOJEWÓDZTWA ŁÓDZKIEGO/MAZOWIECKIEGO W KM 411+485,80 DO WĘZŁA KONIOTOPA (Z WĘZŁEM) W KM 456+239,67 ODCINEK E OD KM 449+100 DO KM 456+239,67

Prognozowany rozkład poziomu dźwięku A w roku 2027

3/3

- M 03 Punkt monitoringu
- R 03 Punkt receptorowy
- P1 Punkt pomiaru hałasu
- Linia ekwisonicznego poziomu dźwięku w porze dziennej
- Linia ekwisonicznego poziomu dźwięku dla terenów zabudowy o wielogodzinnym pobycie dzieci i młodzieży
- Linia ekwisonicznego poziomu dźwięku w porze nocnej
- Budynki mieszkalne
- Ekrany akustyczne pochłaniające
- Ekrany akustyczne odbijające
- Ekrany akustyczne pochłaniające z dyfuzorem
- Tereny chronione akustycznie

INWESTOR: GENERALNA DYREKCJA DRÓG KRAJOWYCH I AUTOSTRAD, 00-844 WARSZAWA, ul. Żelazna 59

JEDNOSTKA PROJEKTOWA: LEAD: SENER

PARTNER: TRANSPROJEKT GDAŃSK

GŁÓWNY WYKONAWCA: STRABAG

OGÓLNE: BUDOWA AUTOSTRADY A-2 NA ODCINKU OD GRANICY WOJEWÓDZTWA ŁÓDZKIEGO/MAZOWIECKIEGO W KM 411+485,80 DO WĘZŁA KONIOTOPA (Z WĘZŁEM) W KM 456+239,67 ODCINEK E OD KM 449+100 DO KM 456+239,67

TYTUŁ RYSUNKU: Prognozowany rozkład poziomu dźwięku A w roku 2027

FUNKCJA	IMIĘ I NAZWISKO	BRANŻA	UPRAWNIENIA	PODPIS
Projektował	dr inż. Lesław Strzyżewski	akustyka		
Sprawdził	prof. dr hab. inż. Jan Kaczmarek	akustyka		

