


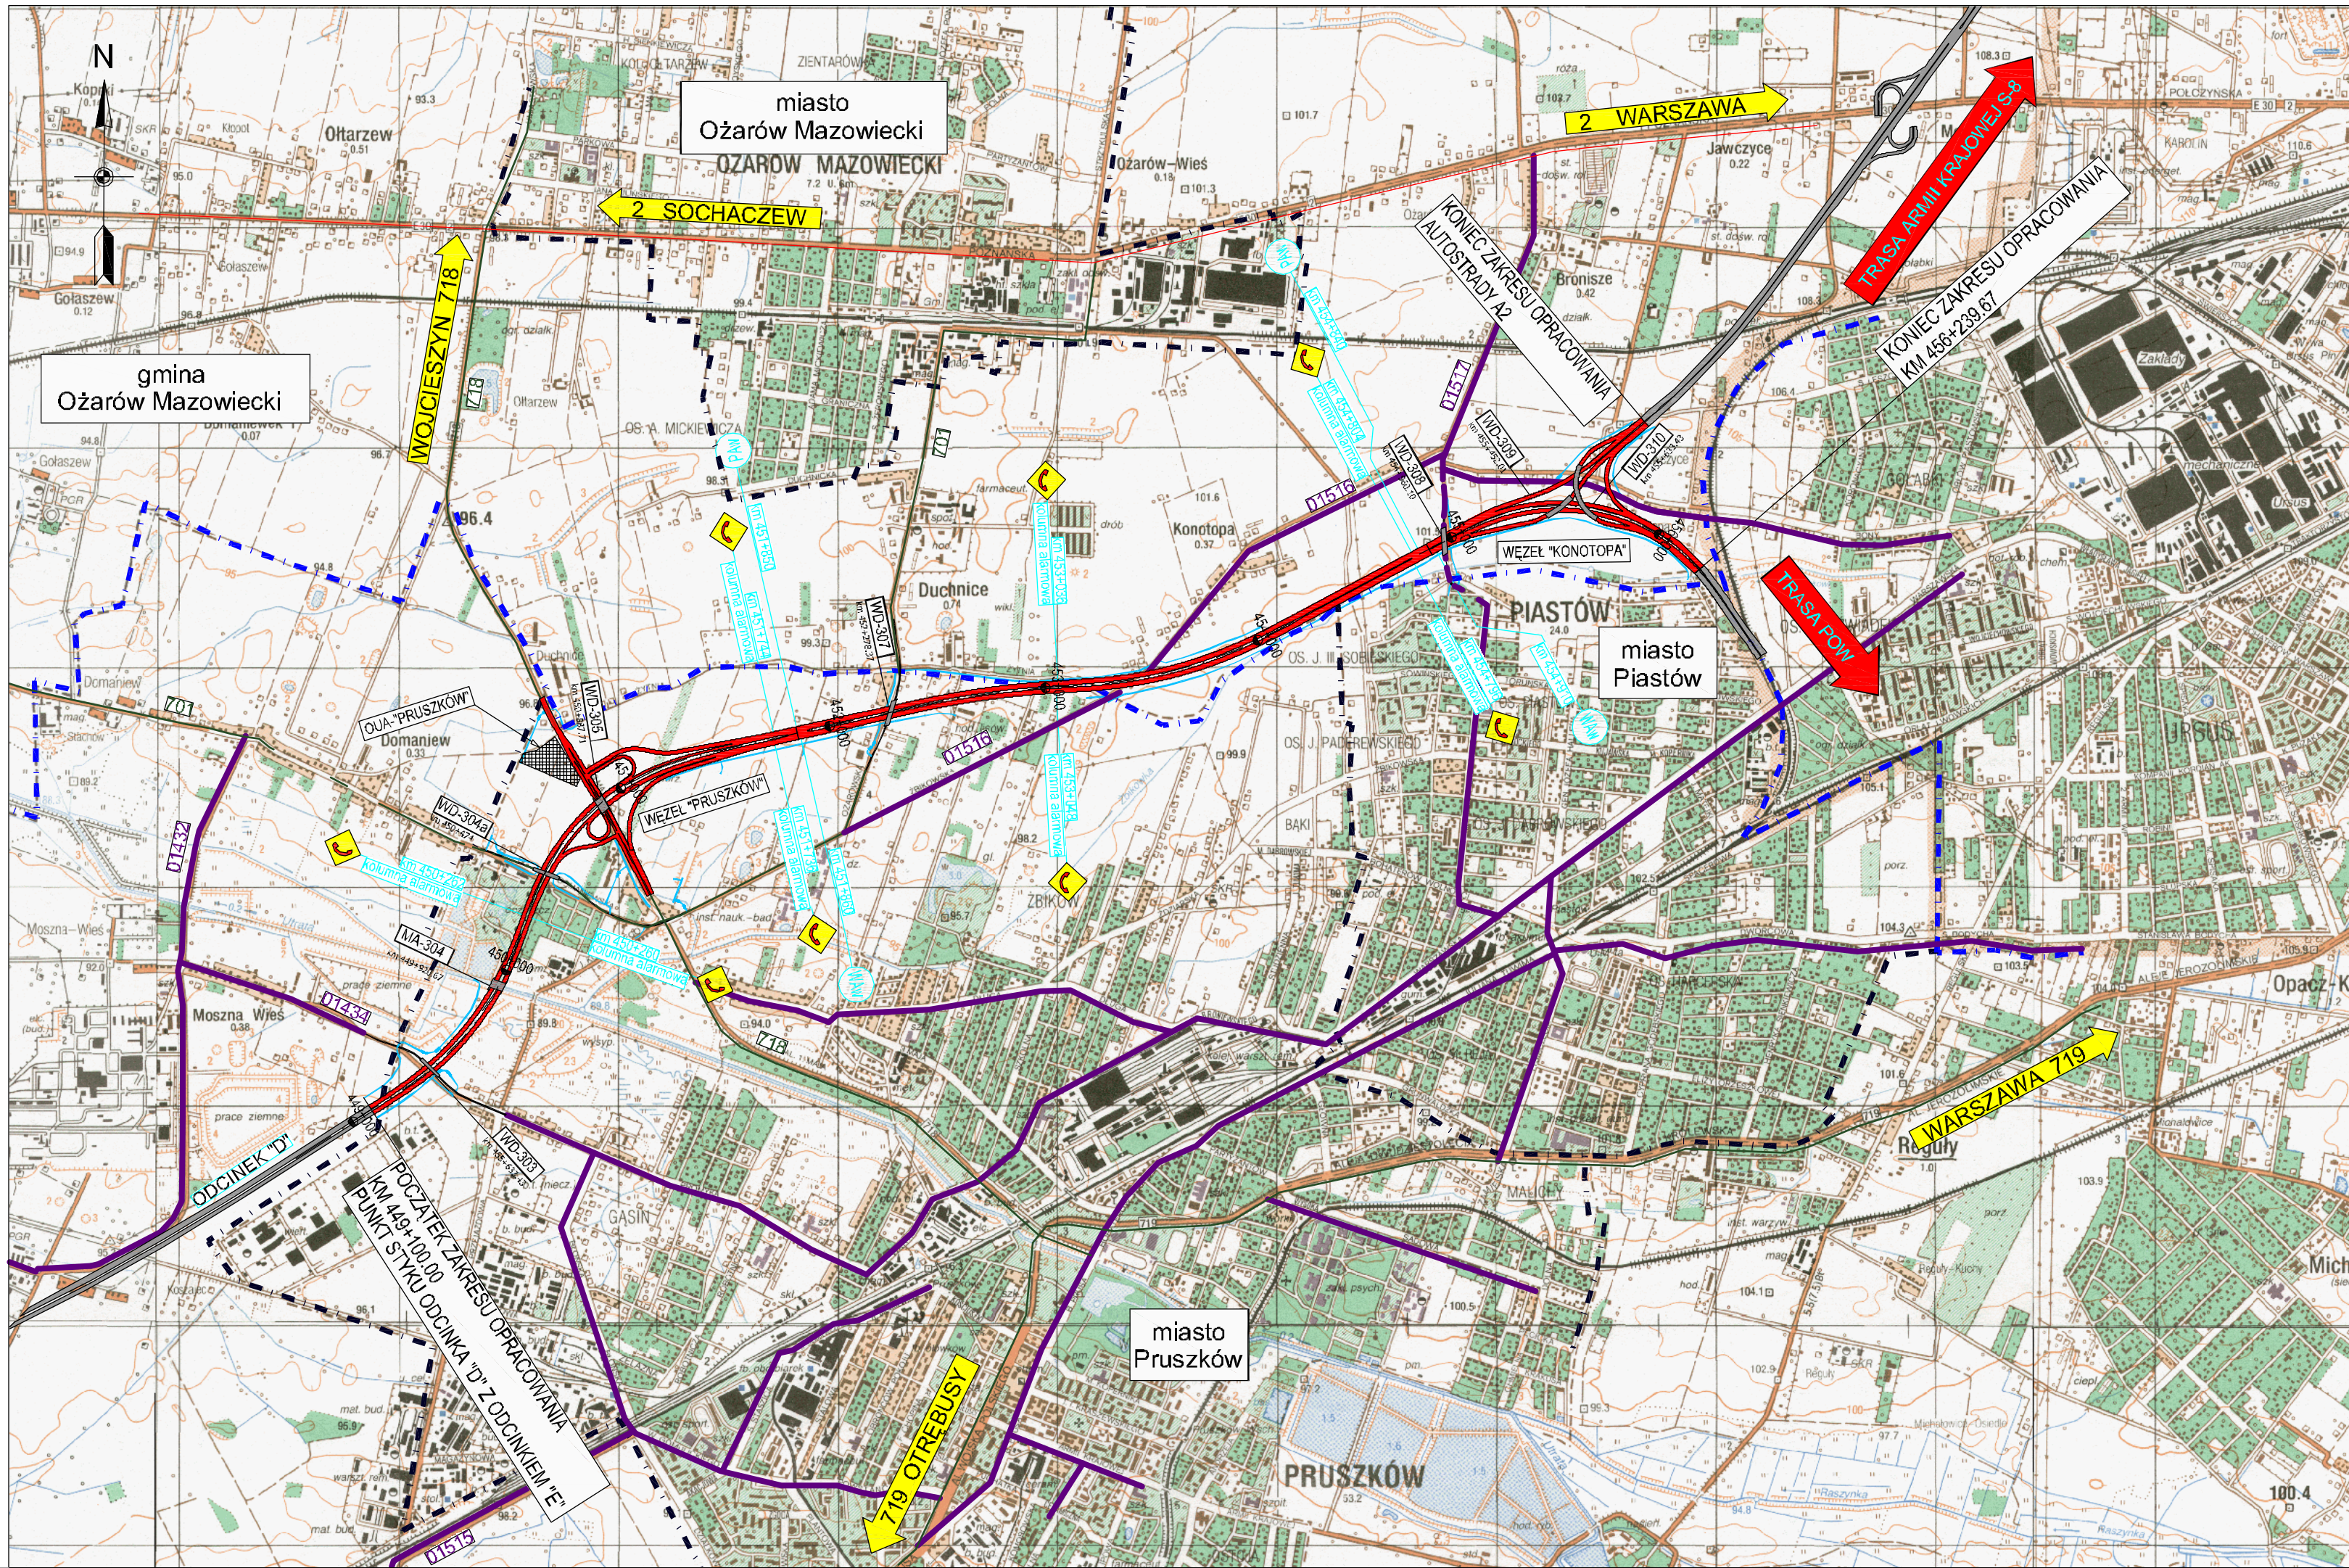

- LEGENDA :
- projektowana autostrada A2
 - proj. drogi dojazdowe
 - istn. drogi krajowe
 - istn. drogi wojewódzkie
 - istn. drogi powiatowe
 - istn. drogi gminne
 - proj. przełożenie drogi wojewódzkiej
 - proj. przełożenie drogi powiatowej
 - proj. obiekty inżynierskie
 - granica powiatów
 - granica gmin
 - przejazd awaryjny
 - wjazd awaryjny
 - kolumna alarmowa

INWESTOR		GENERALNA DYREKCJA DRÓG KRAJOWYCH I AUTOSTRAD 00-848 WARSZAWA ul. Żelazna 59			
JEDNOSTKA PROJEKTOWA:		PARTNER:		GŁÓWNY WYKONAWCA:   Budimex Spółka Akcyjna Ferrovial Agroman Spółka Akcyjna Spółka Jawna	
LIDER:					
ZADANIE		 TRAKT. 40-109 opole, ul. Żelazna 13 tel. 011 236 14 00, fax 011 236 14 01 www.trakt.pl			
NAZWA OPRACOWANIA		RAPORT O ODDZIAŁYWANIU PRZEDSIĘWZIĘCIA NA ŚRODOWISKO			
TYTUŁ RYSUNKU		PLAN ORIENTACYJNY			
NR UMOWY	SKALA	DATA	STADIUM	BRANŻA	NR RYS.
01/2010/2009	1:25000	MAJ 2010	Ponowna ocena oddziaływania na środowisko	ochrona środowiska	1.01