

OZNACZENIA MARKINGS

MARKINGS

PROJEKTOWANA AUTOSTRADA

Proposed Motorway

OBWÓD UTRZYMANIA AUTOSTRADY

WĘZŁ DROGOWY
Road interchange

(II) - rodzaj MOP - w nawiasie docelowo
Rest area - I (II) - kind of MOP - target stage

WEZŁ DROGOWY - ETAP DOCELOWY
Road interchange - target stage

Rest area - target stage

OBIEKTY INŻYNIERSKIE:
engineering structure:

001 plaza
GRANICE WOJEWÓDZTW

WIADUKT DROGOWY NAD
AUTOSTRADĄ

Borders of voivodeship
GRANICE POWIATÓW

WIADUKT W CIĄGU AUTOSTRADY
Motorway viaduct

MOST W CIĄGU AUTOSTRADY
Motorway bridge

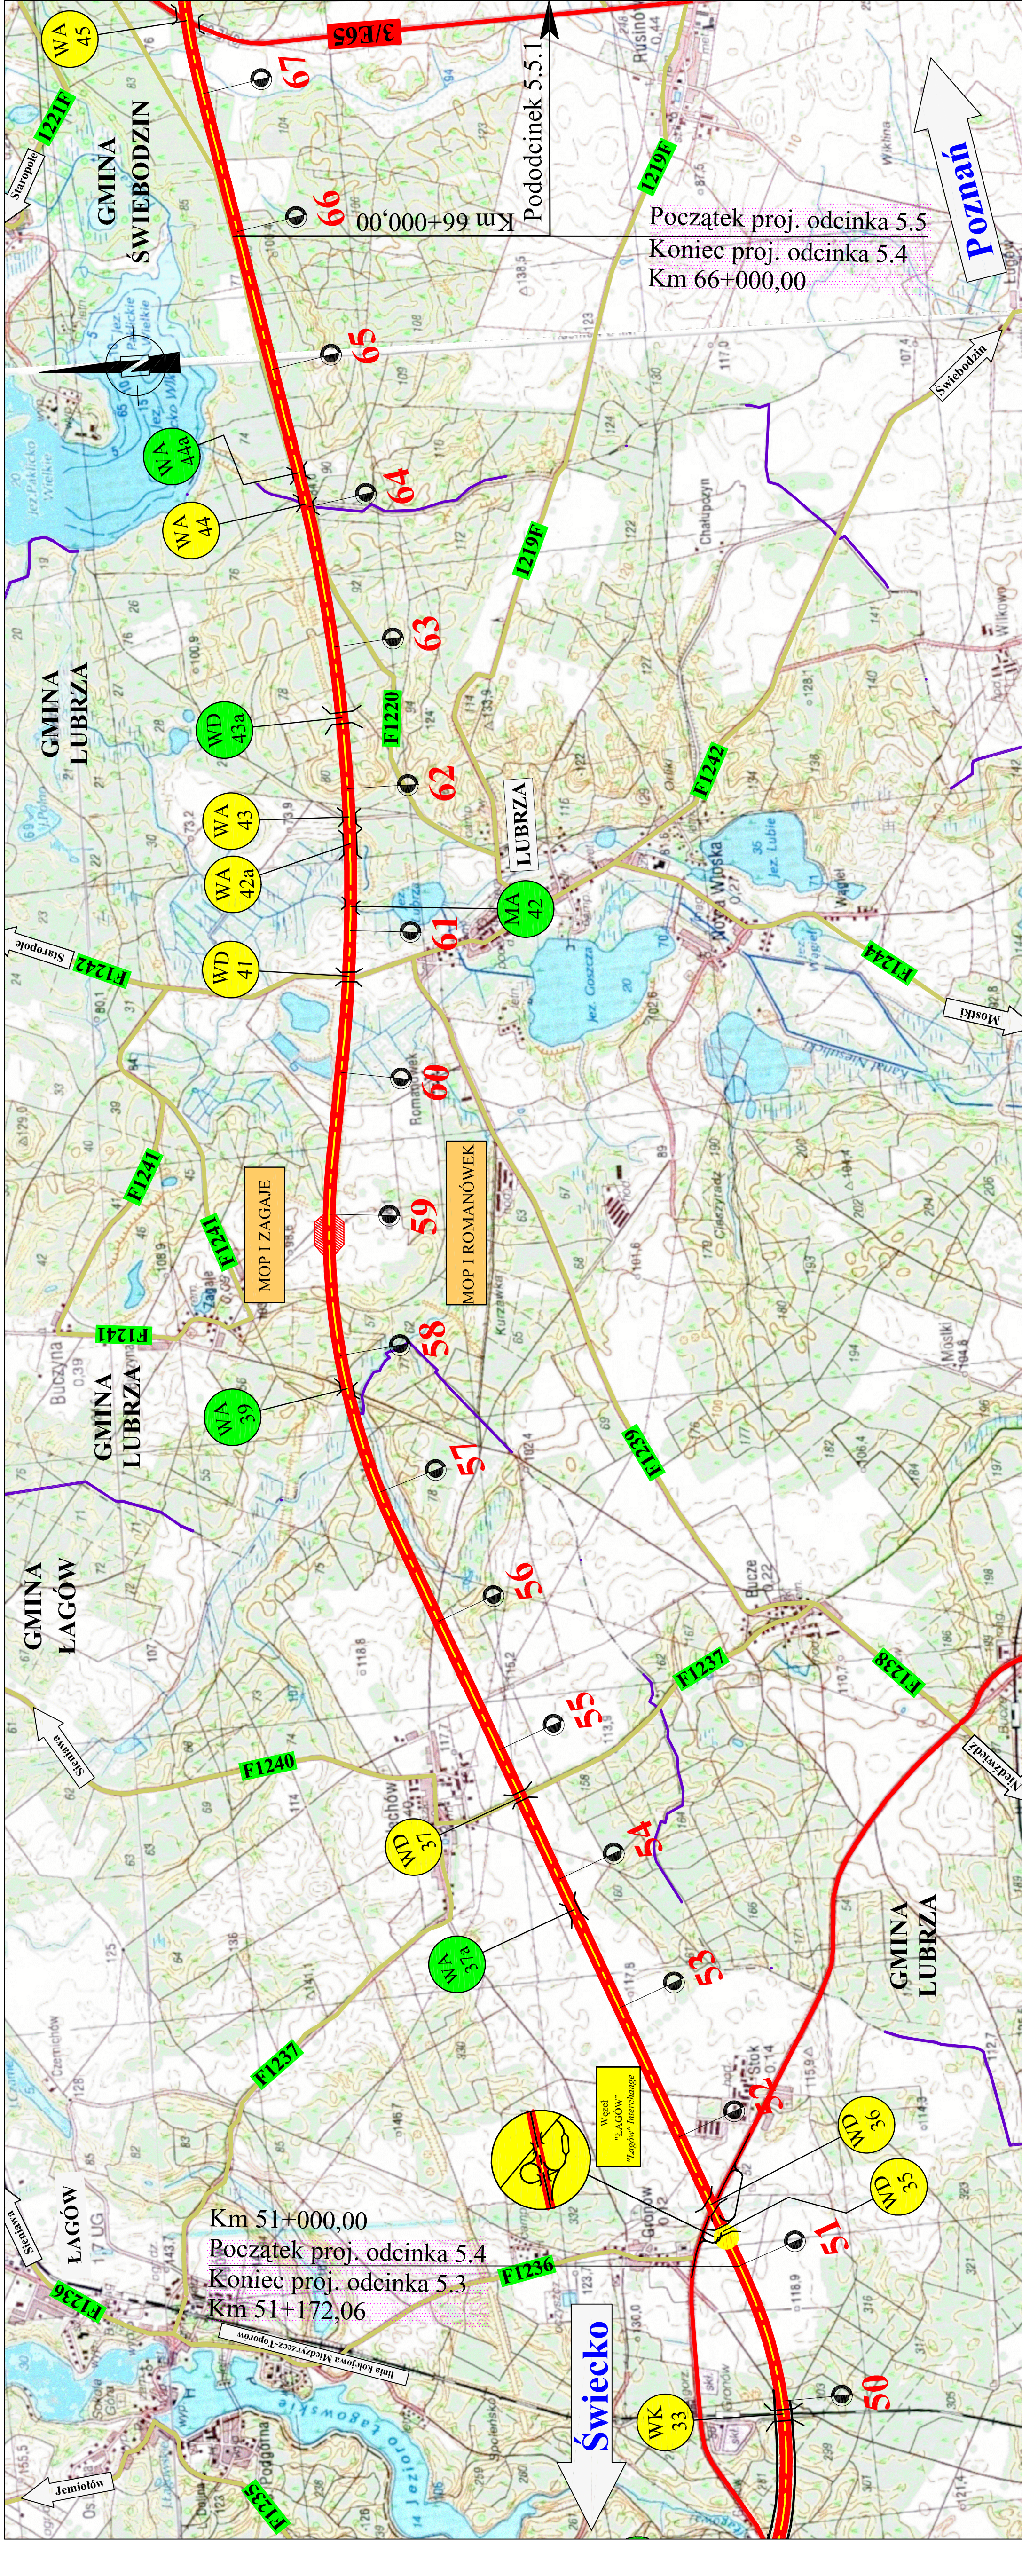
Country roads
DROGI WOJEWÓDZKIE

PRZEPUST AUTOSTRADOWY
Motorway culvert

District road

OBIEKTY PEŁNIĄC FUNKCJE
PRZEJŚCIA DLA ZWIERZĄT

OBIJEKT - ETAP DOCELOWY
Struktura target stage

[illegible]